


弘前広域都市計画下水道の変更(平川市決定)
平川市公共下水道 総括図(污水)

約 761 ha
約 988 ha

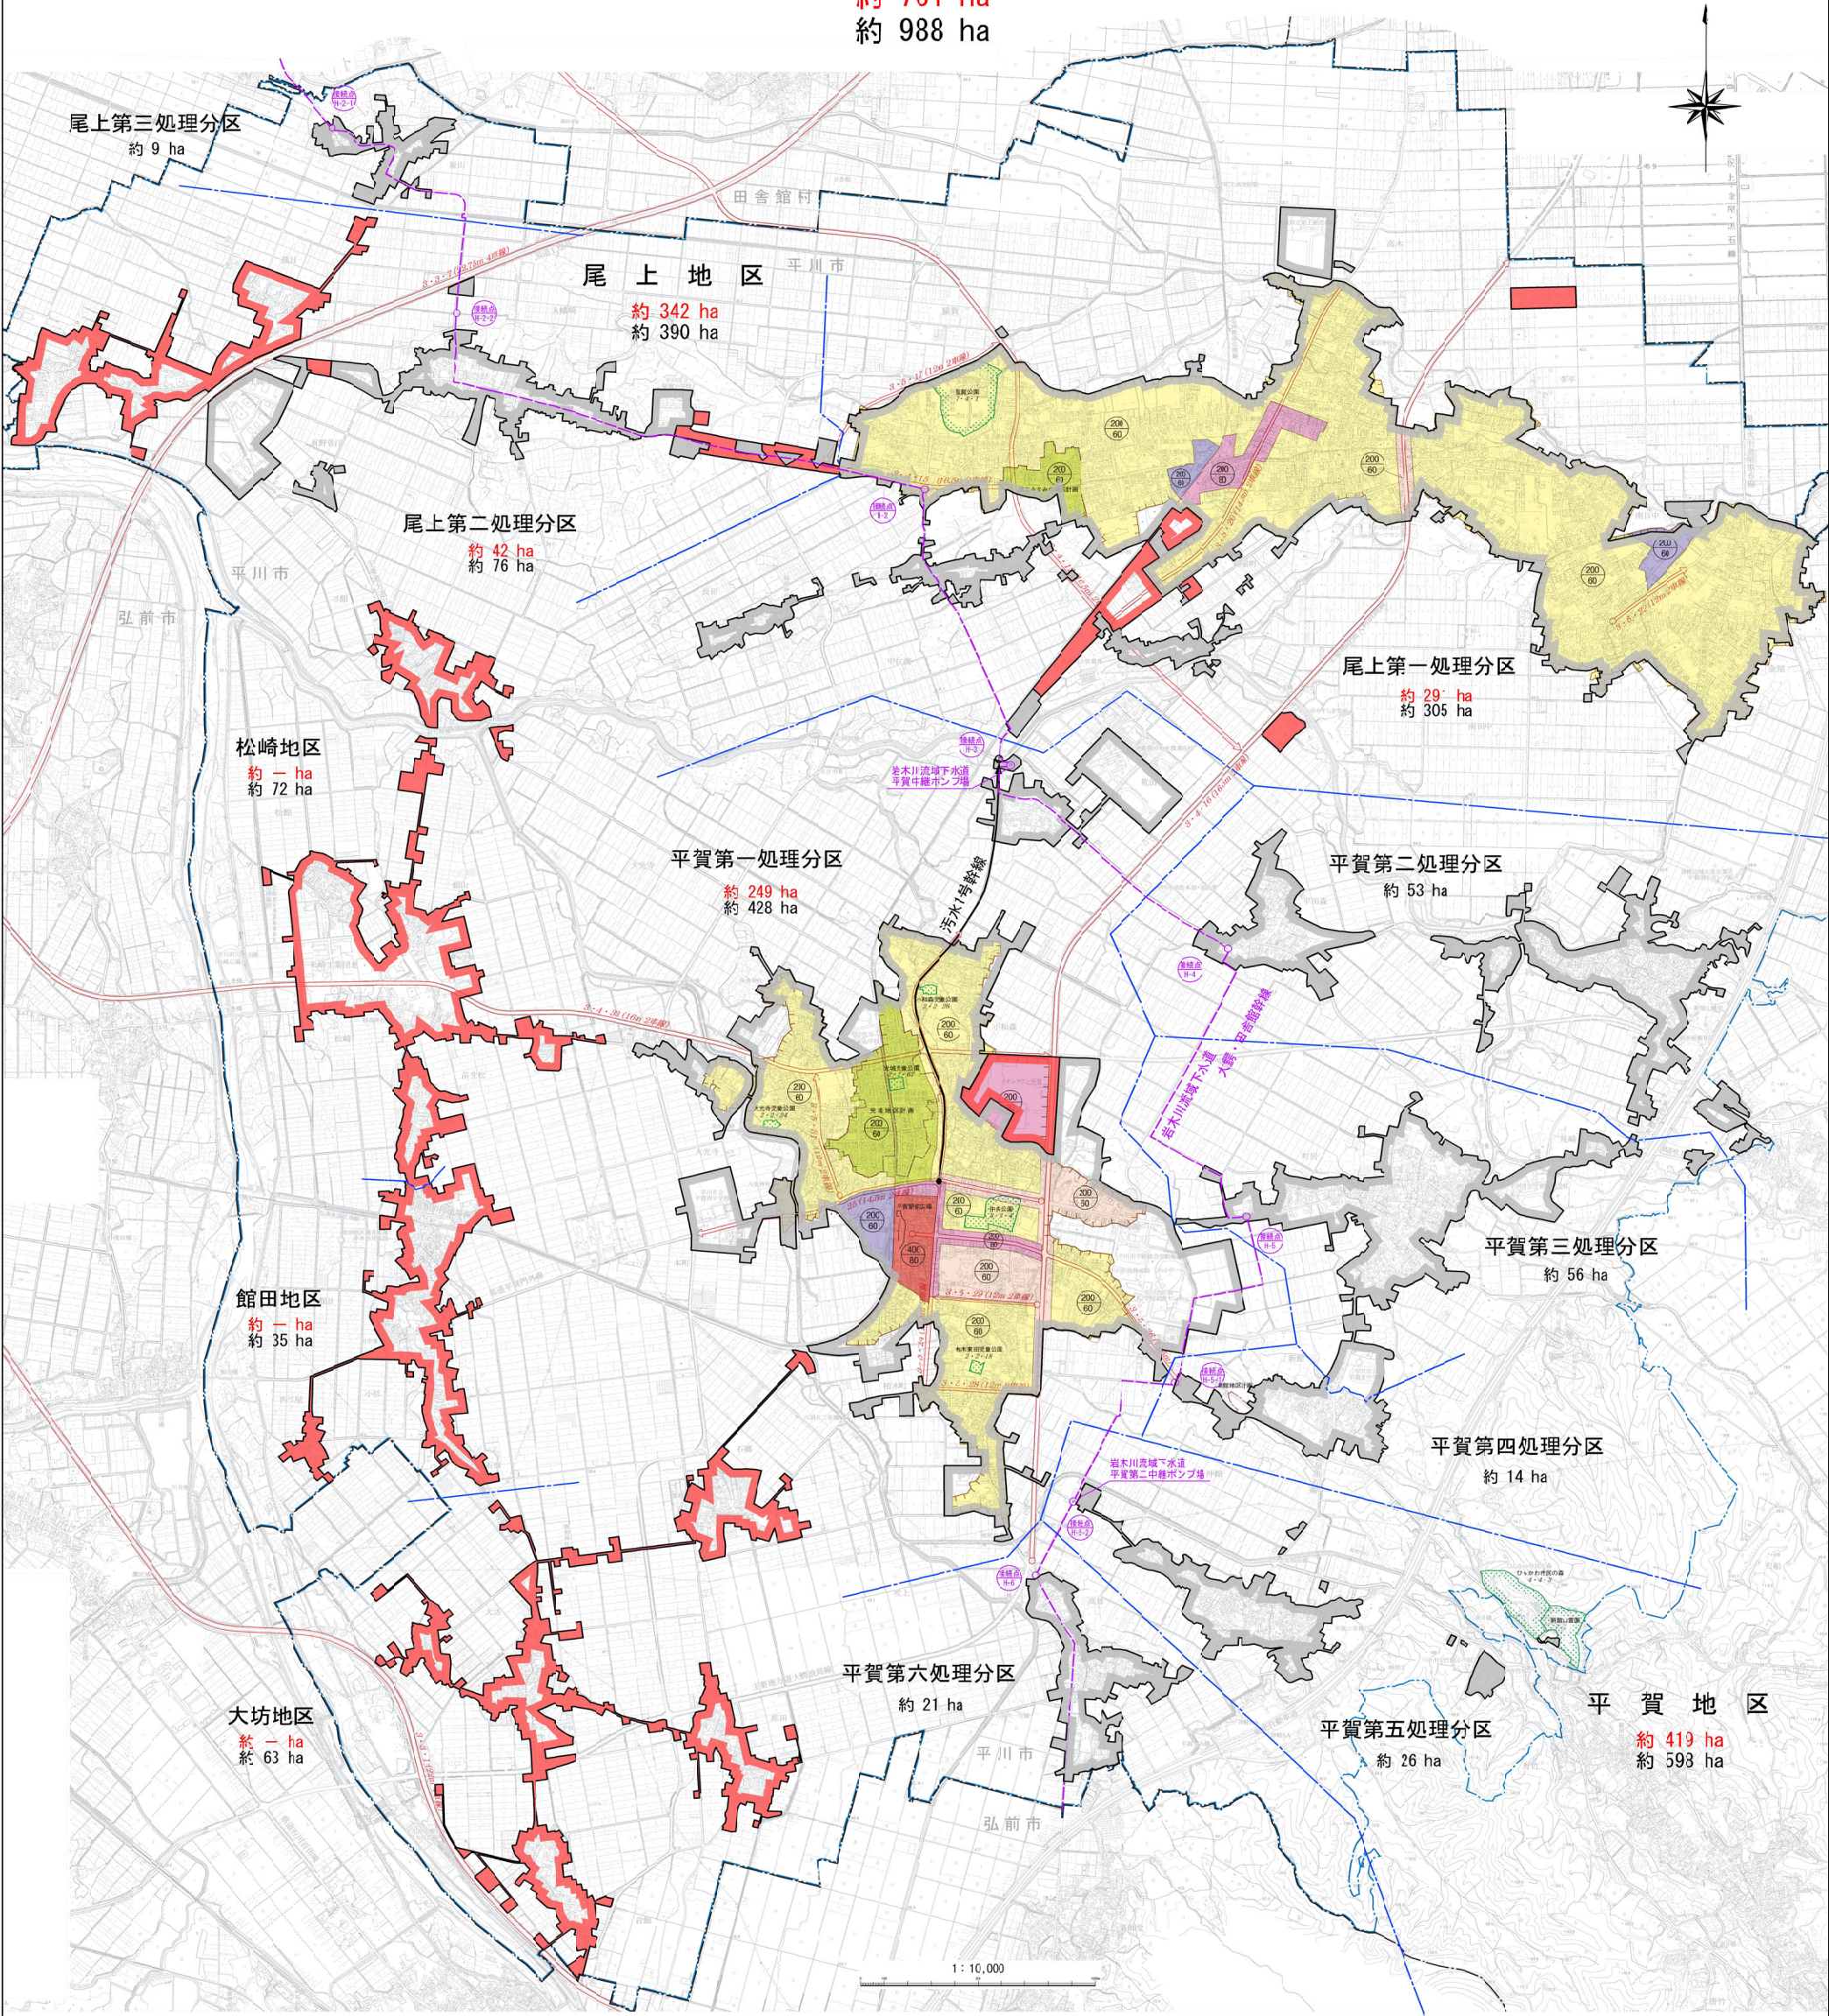

凡 例		
---	行政区域	
---	都市計画区域	
---	市街化区域	
---	都市計画道路	
---	都市計画公園等	
---	地区計画区域	
用途地域		
---	建ぺい率(%)	容積率(%)
---	第二種中高層住居専用地域	60 200
---	第一種住居地域	60 200
---	第二種住居地域	60 200
---	近隣商業地域	80 200
---	商業地域	80 400
---	準工業地域	60 200
---	用途無指定区域	70 200
---	上段	容積率(%)
---	下段	容積率(%)

凡 例		
排水区域	既決定	---
	追加	---
下水管渠	既決定	---
ポンプ施設	既決定	(P)
都市計画区域界		---
処理分区界		---
接続点		---
流域幹線		---

平川市流域関連公共下水道事業		
総括図(污水)		
青森県平川市	株式会社NJS	縮尺 1:10,000
承認	設計	令和6年度