

(令和 2 年度)

施設の平面図 1

縮尺

S:1/600

0 5 10 15 20

学校名

尾上中学校

調査番号




都道府県
0 2

(市町村)
2 1 0


(学 校)
4 1 2 0

整理番号

309

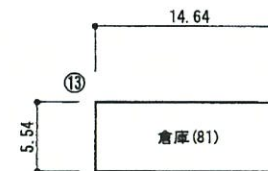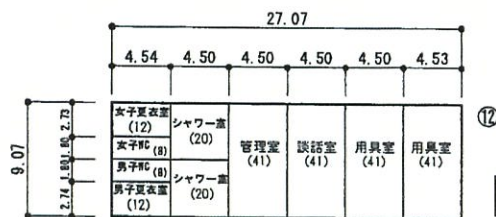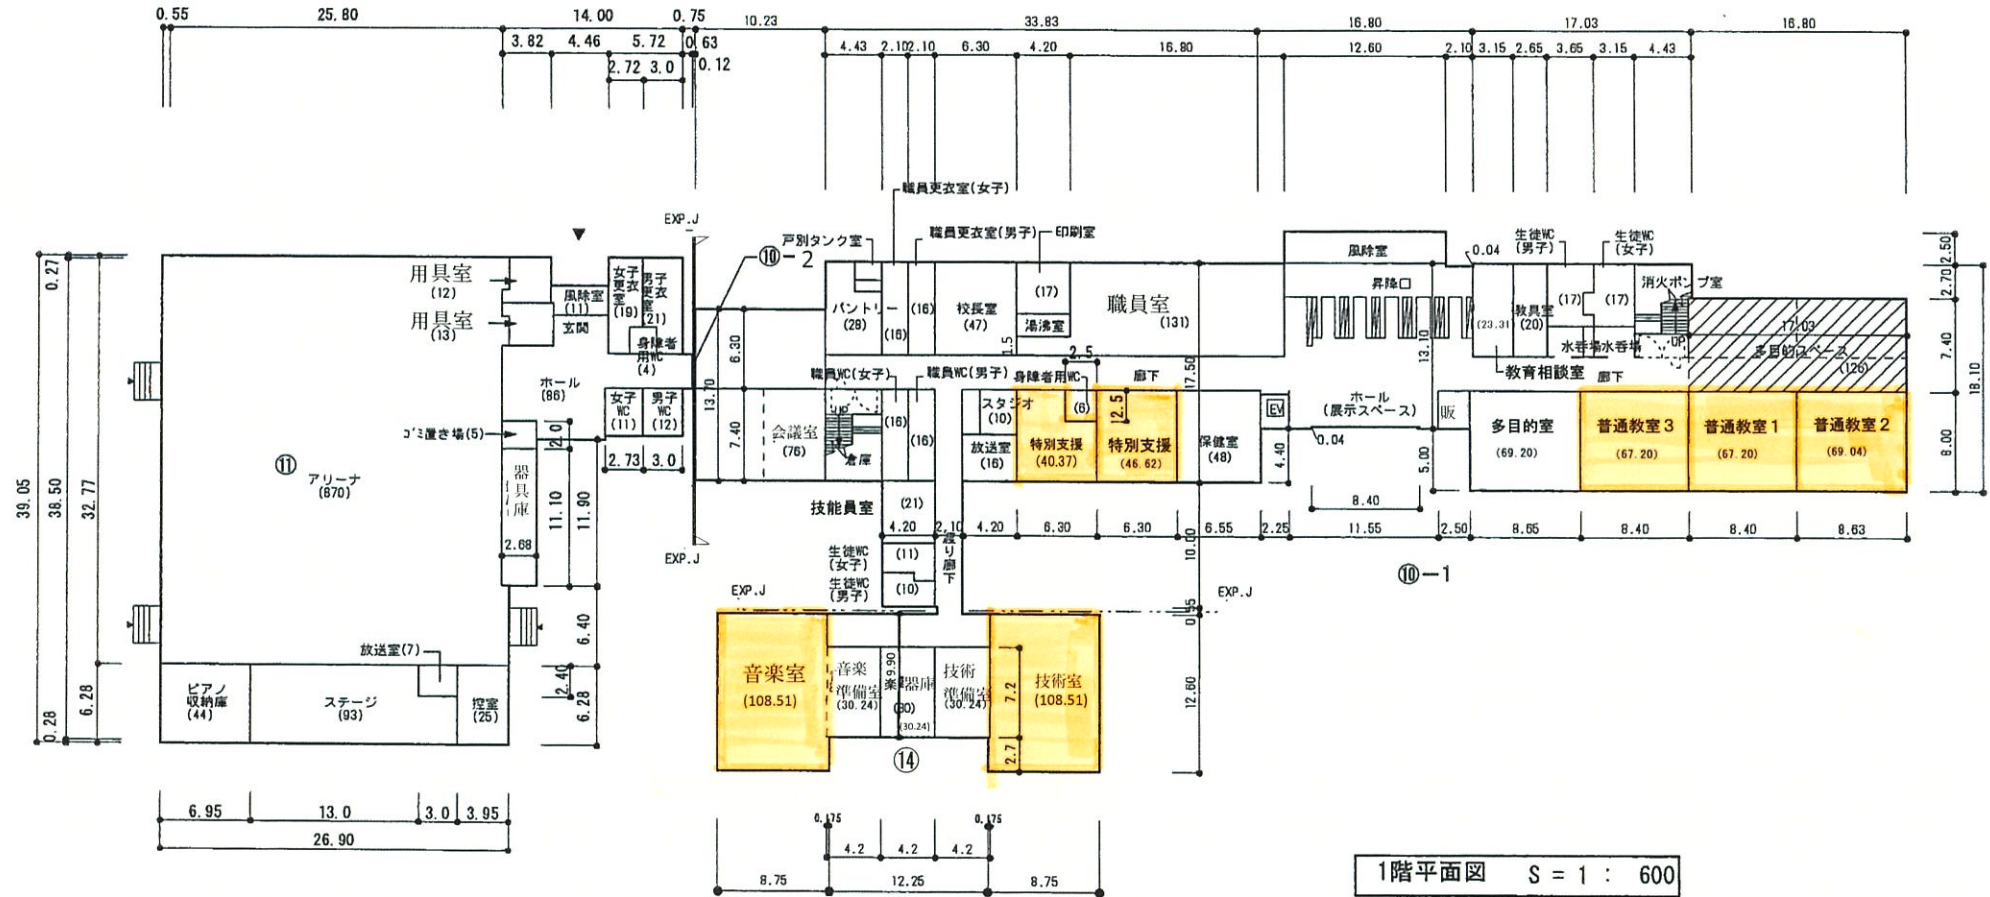

309

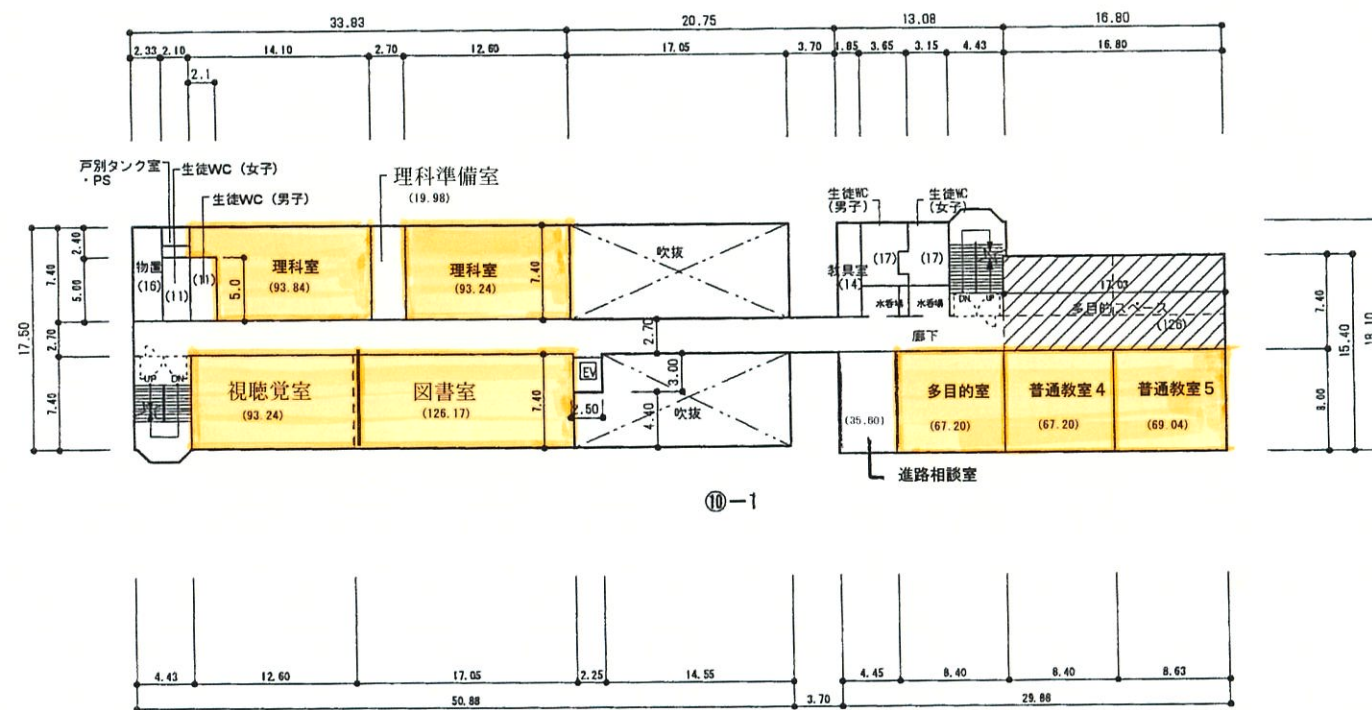


2階平面図 $S = 1 : 600$

(令和 2 年度)

施設の平面図 3

縮尺

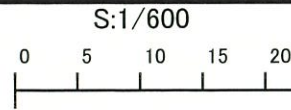


学校名

尾上中学校

調査番号

都道府県	(市町村)	(学 校)	整理番号
0 2	2 1 0	4 1 2 0	

309

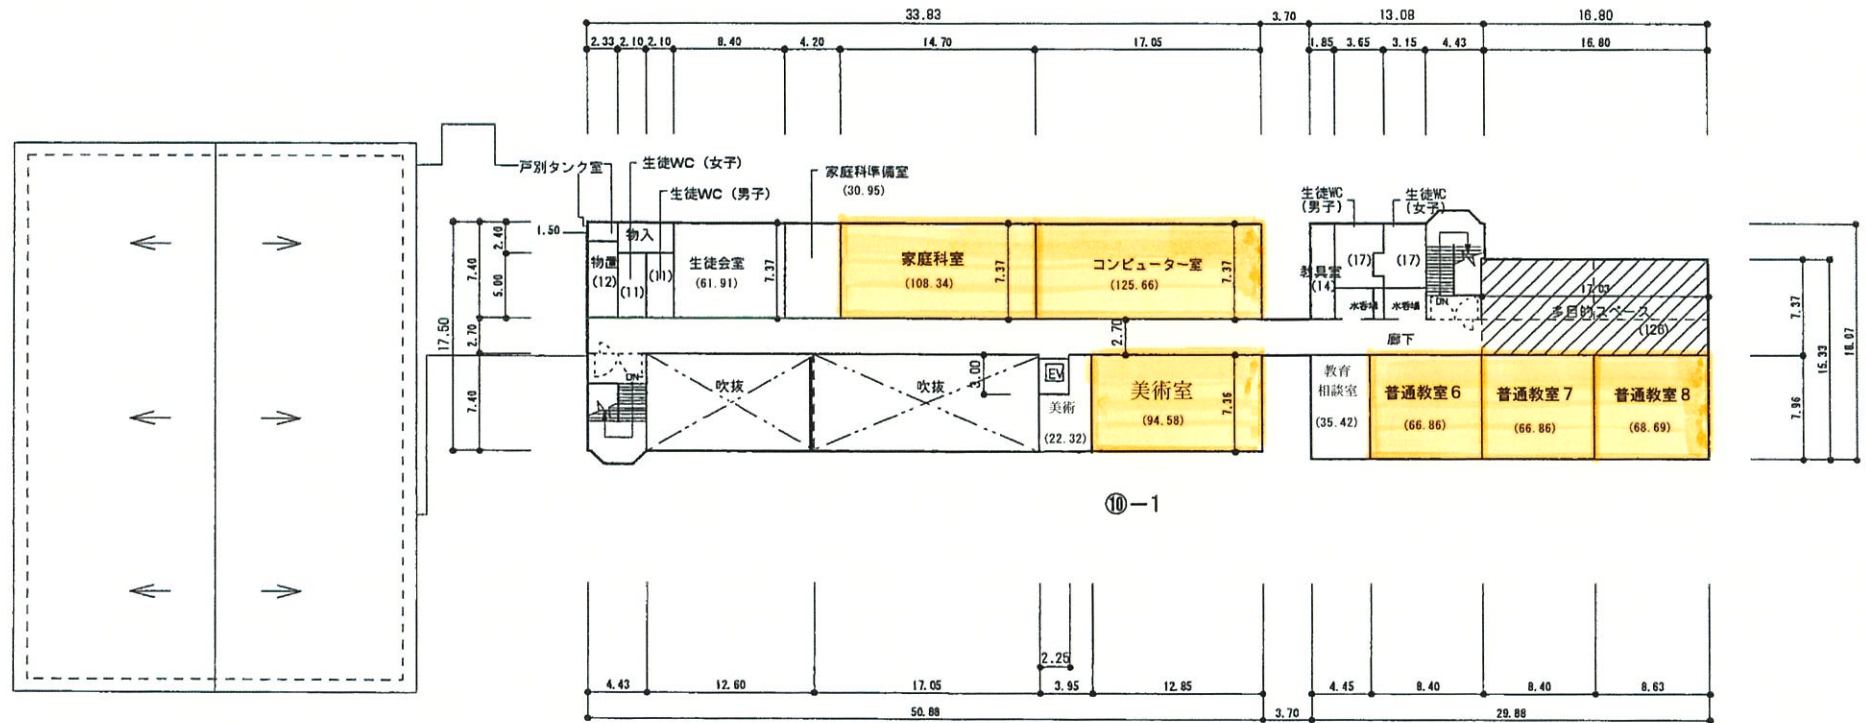

(令和 2 年度)

施設の平面図 1

縮尺

S:1/600

0 5 10 15 20

学校名

平賀西中学校

調査番号



都道府県
0 2

(市町村)
2 1 0

(学 校)
4 1 5 0

整理番号

310

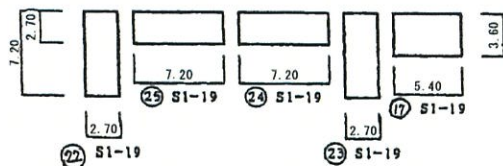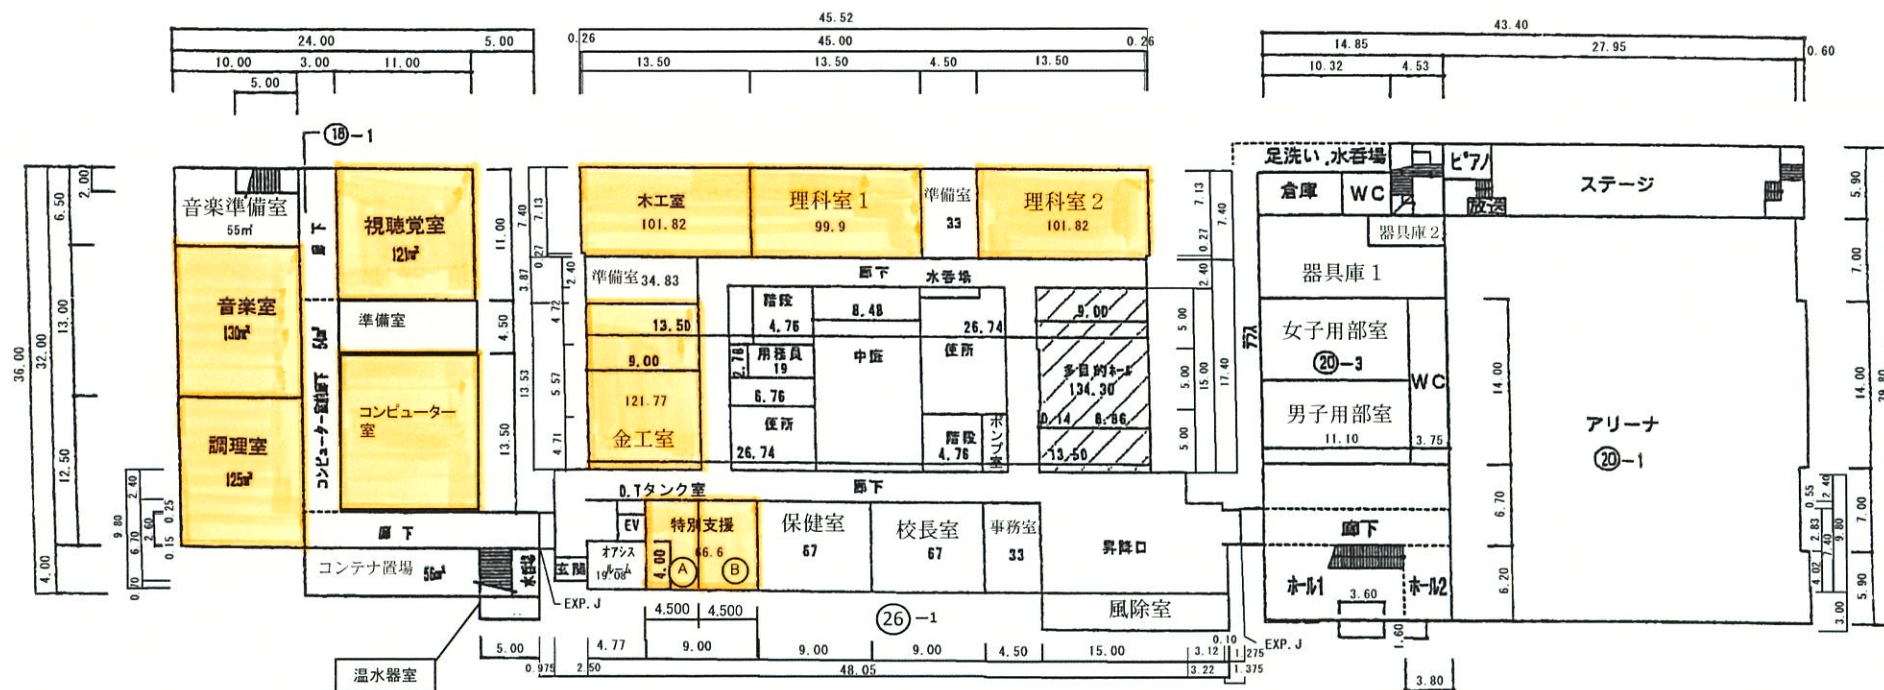


1階 平面図

(令和 2 年度)

施設の平面図 2

縮尺

S:1/600

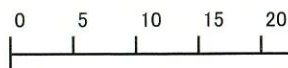

学校名


平賀西中学校

調査番号

都道府県	(市町村)	(学 校)
0 2	2 1 0	4 1 5 0

整理番号

310

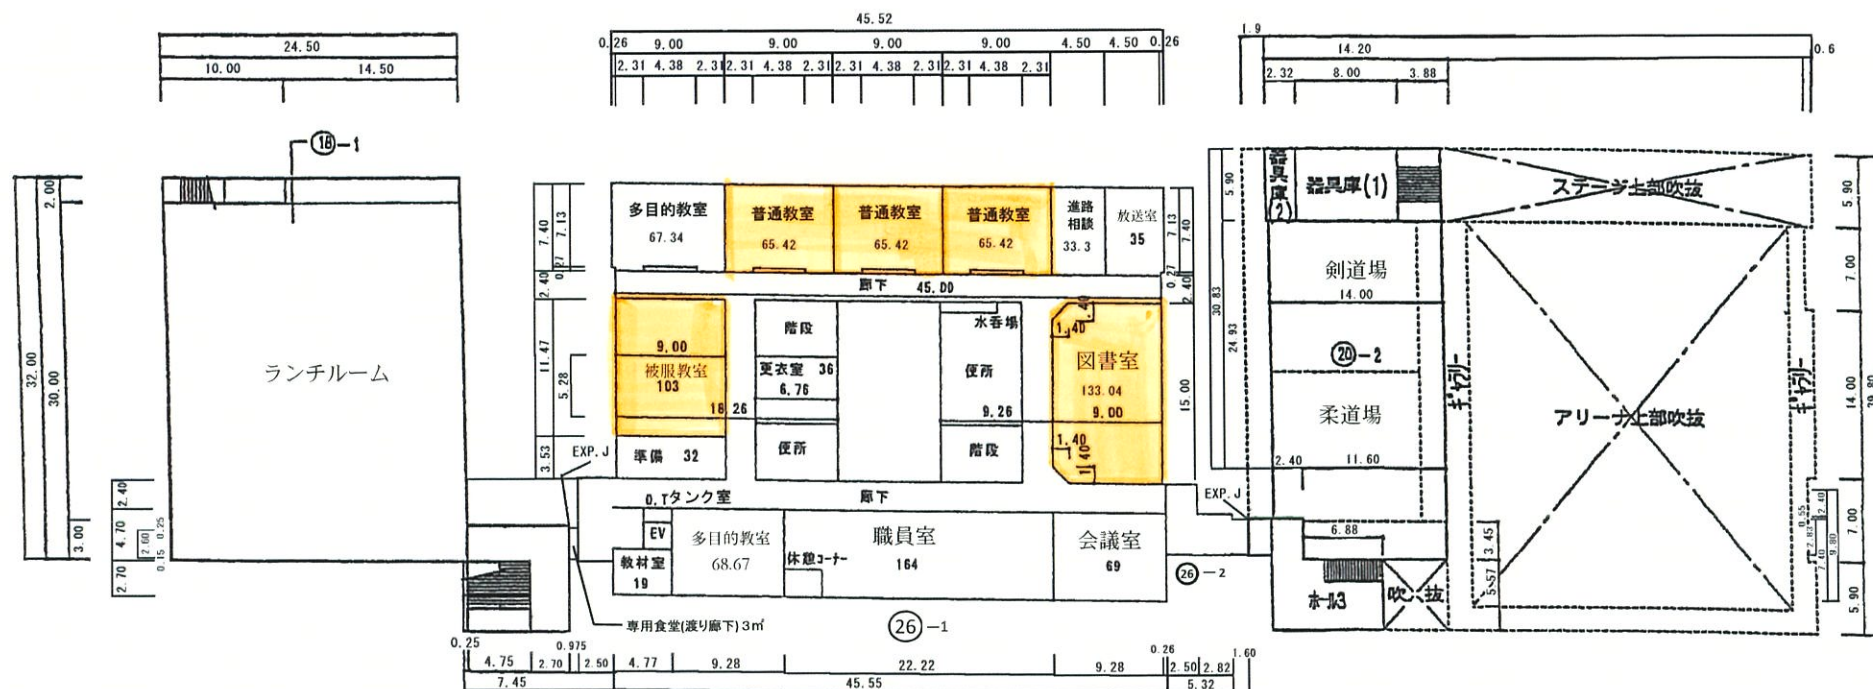


2階 平面図

専用食堂 821m²
武道場 473m²
専用食堂 3m²

(令和 2 年度)

施設の平面図 3

縮尺

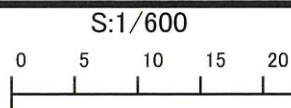

学校名

平賀西中学校

調査番号




都道府県
0 2

(市町村)
2 1 0

(学 校)
4 1 5 0

整理番号


310

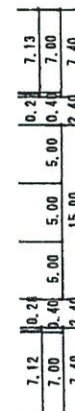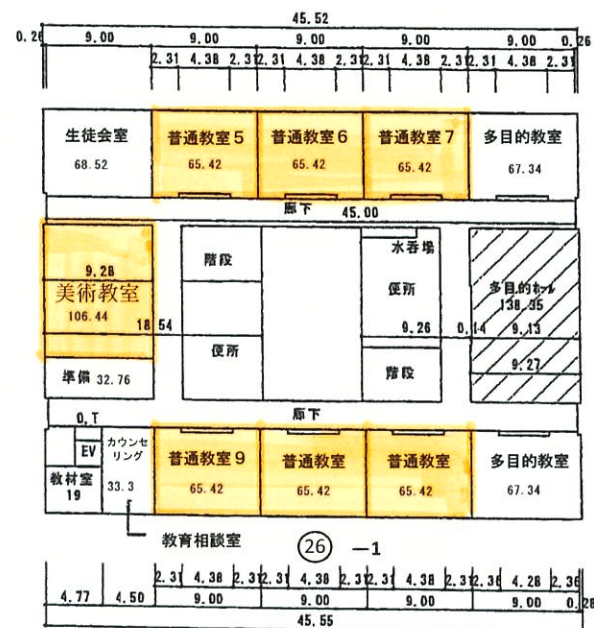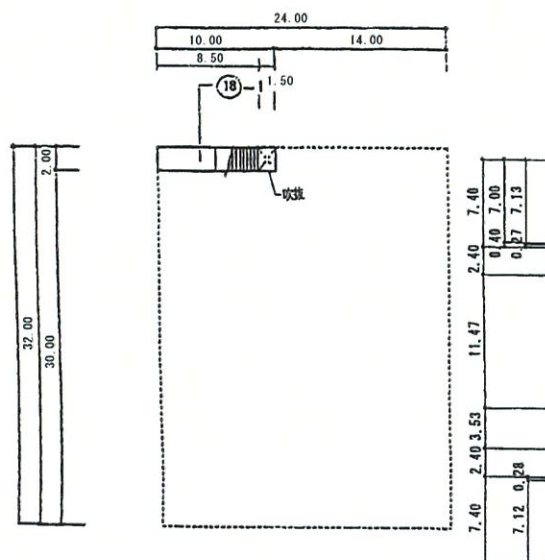

施設の平面図 1

縮尺

S:1/600

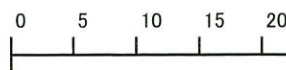

学校名	
-----	--

平賀東中学校

調査番号

都道府県
0 2


(市町村)

2	1	0
---	---	---

	(学 校)			
	4	1	5	1

整理番号


311

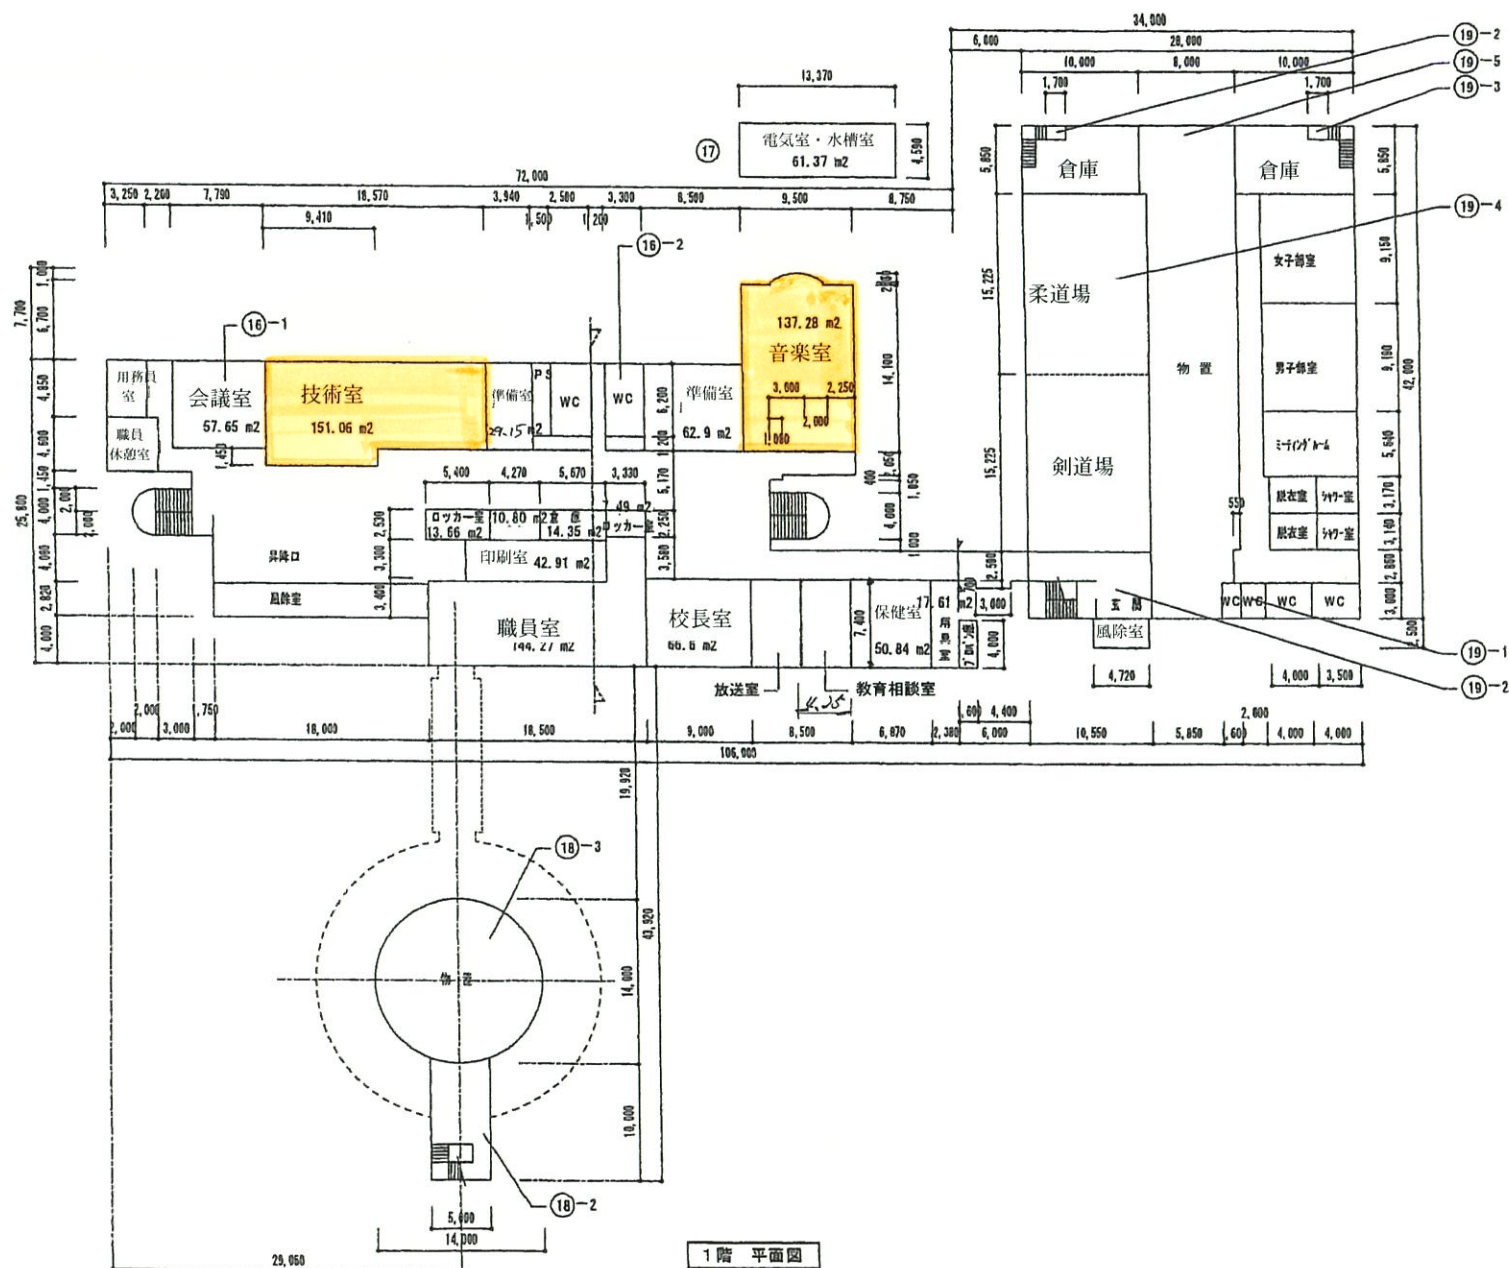

1階 平面図

武道場 378m²

311

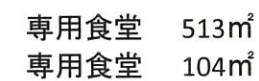


(令和 2 年度)

施設の平面図 3

縮尺

S:1/600

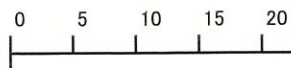

学校名

平賀東中学校

調査番号


都道府県
0 2

(市町村)
2 1 0

(学 校)
4 1 5 1

整理番号

311

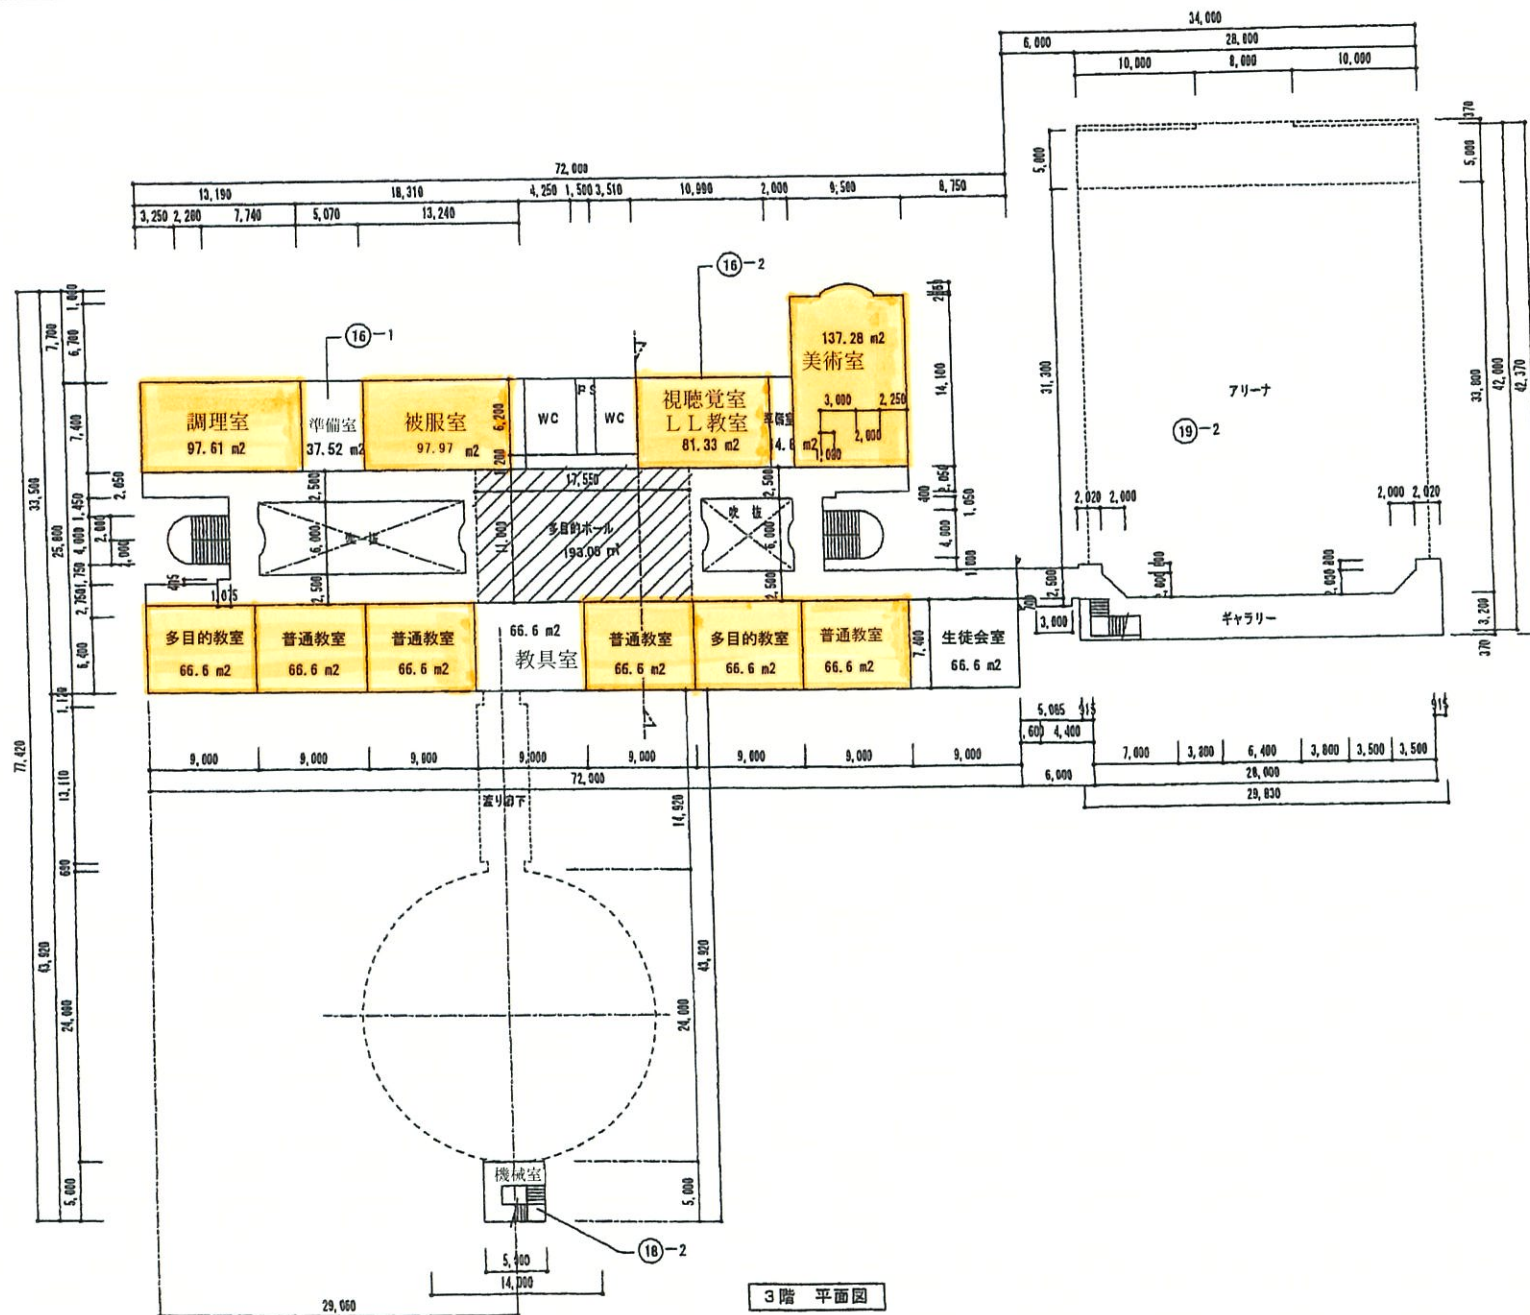

PH階 平面図


3階 平面図

(令和 2 年度)

施設の平面図 1

縮尺

S:1/500(A4)

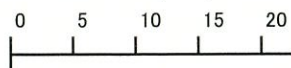

学校名

碓ヶ関中学校

調査番号


都道府県
0 2

(市町村)
2 1 0

(学 校)
4 2 0 0

整理番号

312

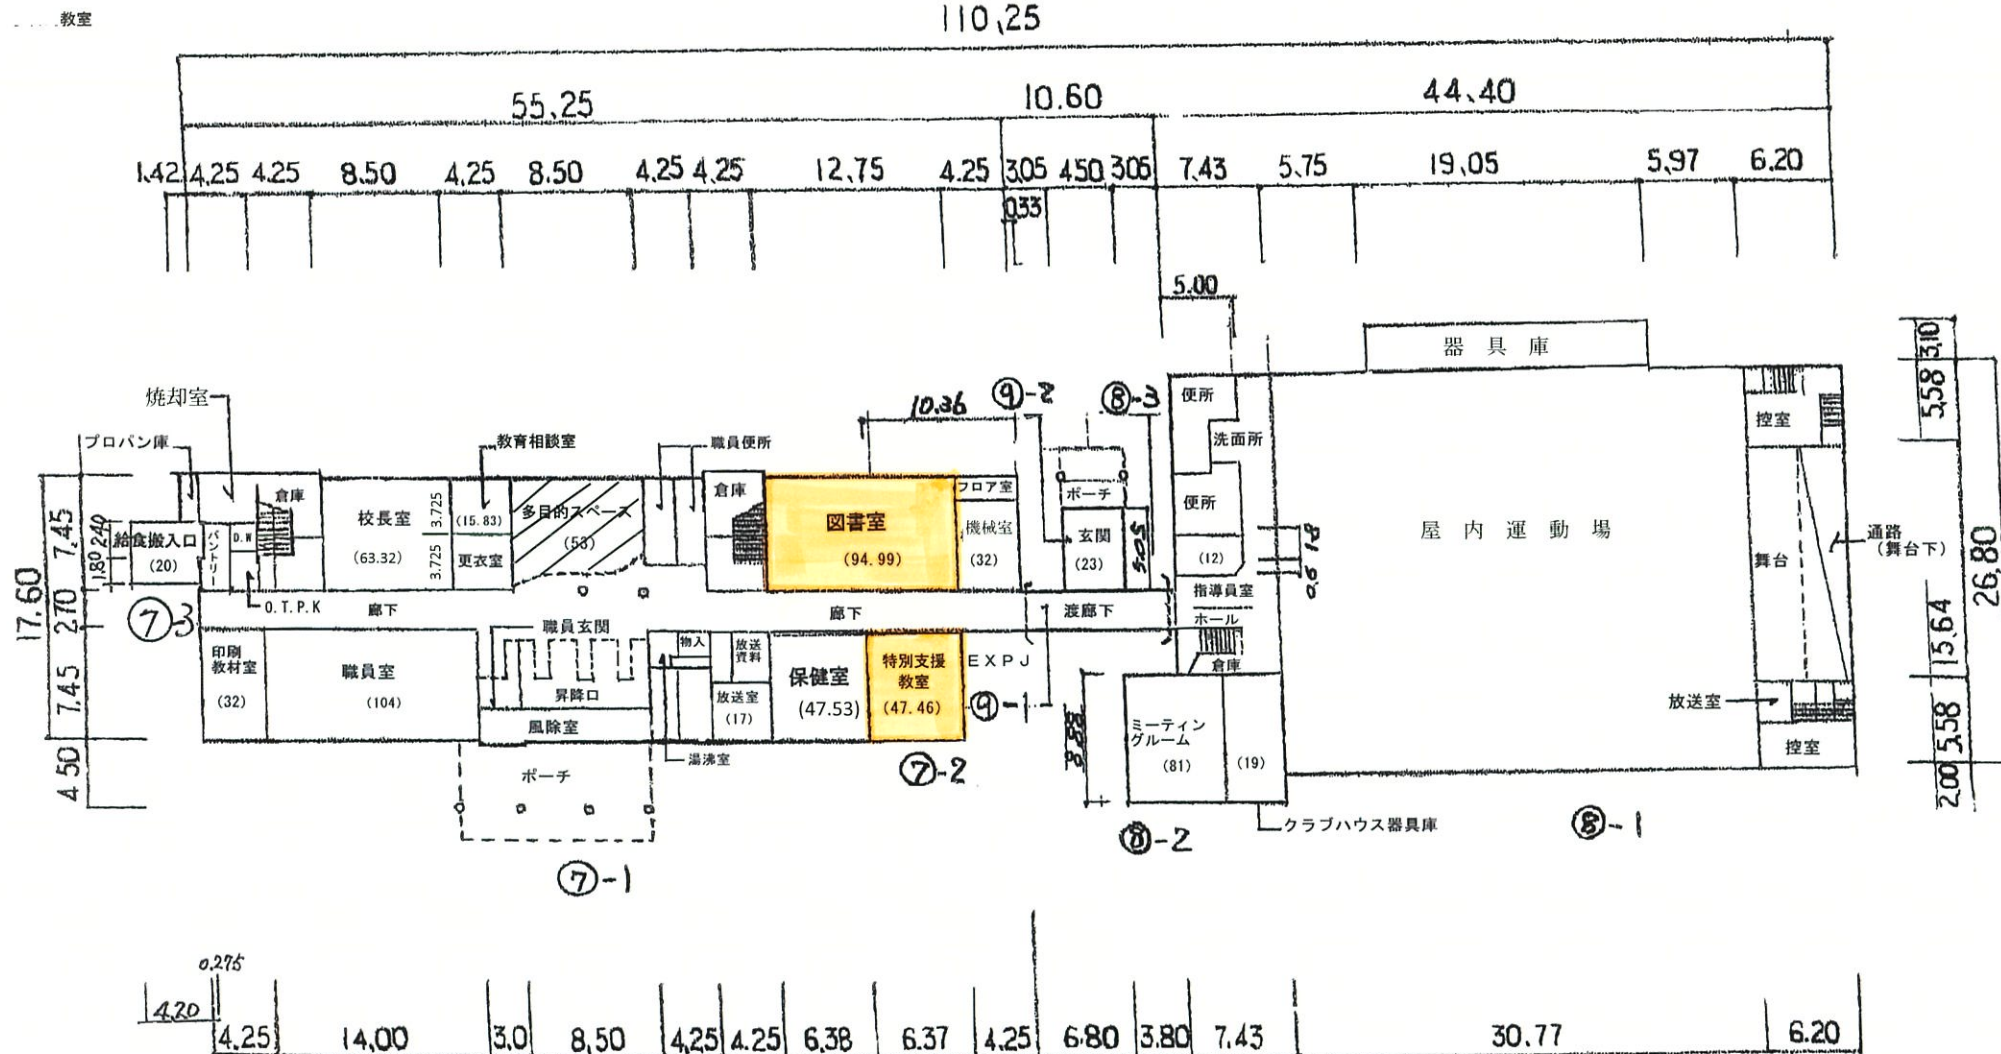

1 階 平 面 図 1:500


乙階平面図 1:500

(令和 2 年度)

施設の平面図 3

縮尺

S:1/500(A4)

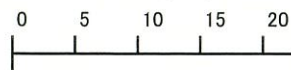

学校名

碓ヶ関中学校

調査番号


都道府県
0 2

(市町村)
2 1 0




(学 校)
4 2 0 0

整理番号

312


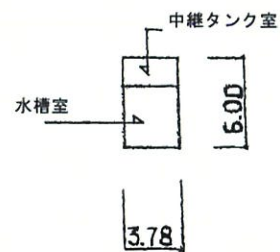


塔屋平面図 1:500

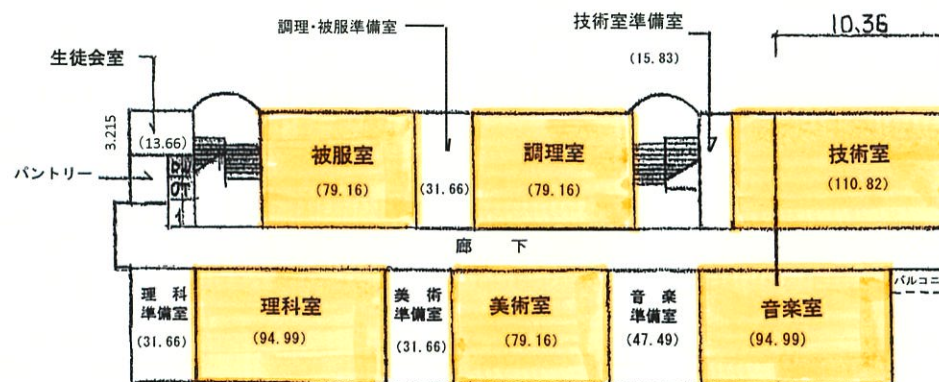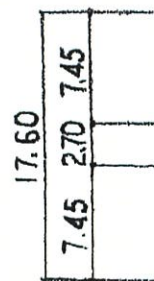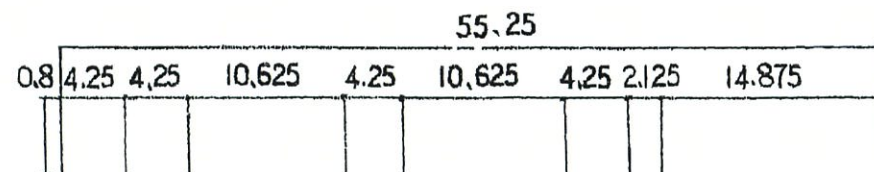

⑦-1

⑦-2

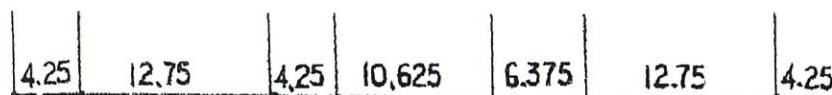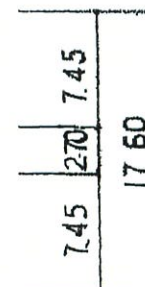

3階平面図 1:500