


(令和 2 年度)

施設の平面図 1

縮尺

S:1/800

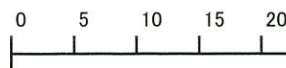

学校名

金田小学校

調査番号


都道府県
0 2

(市町村)
2 1 0

(学 校)
1 2 3 0

整理番号

300


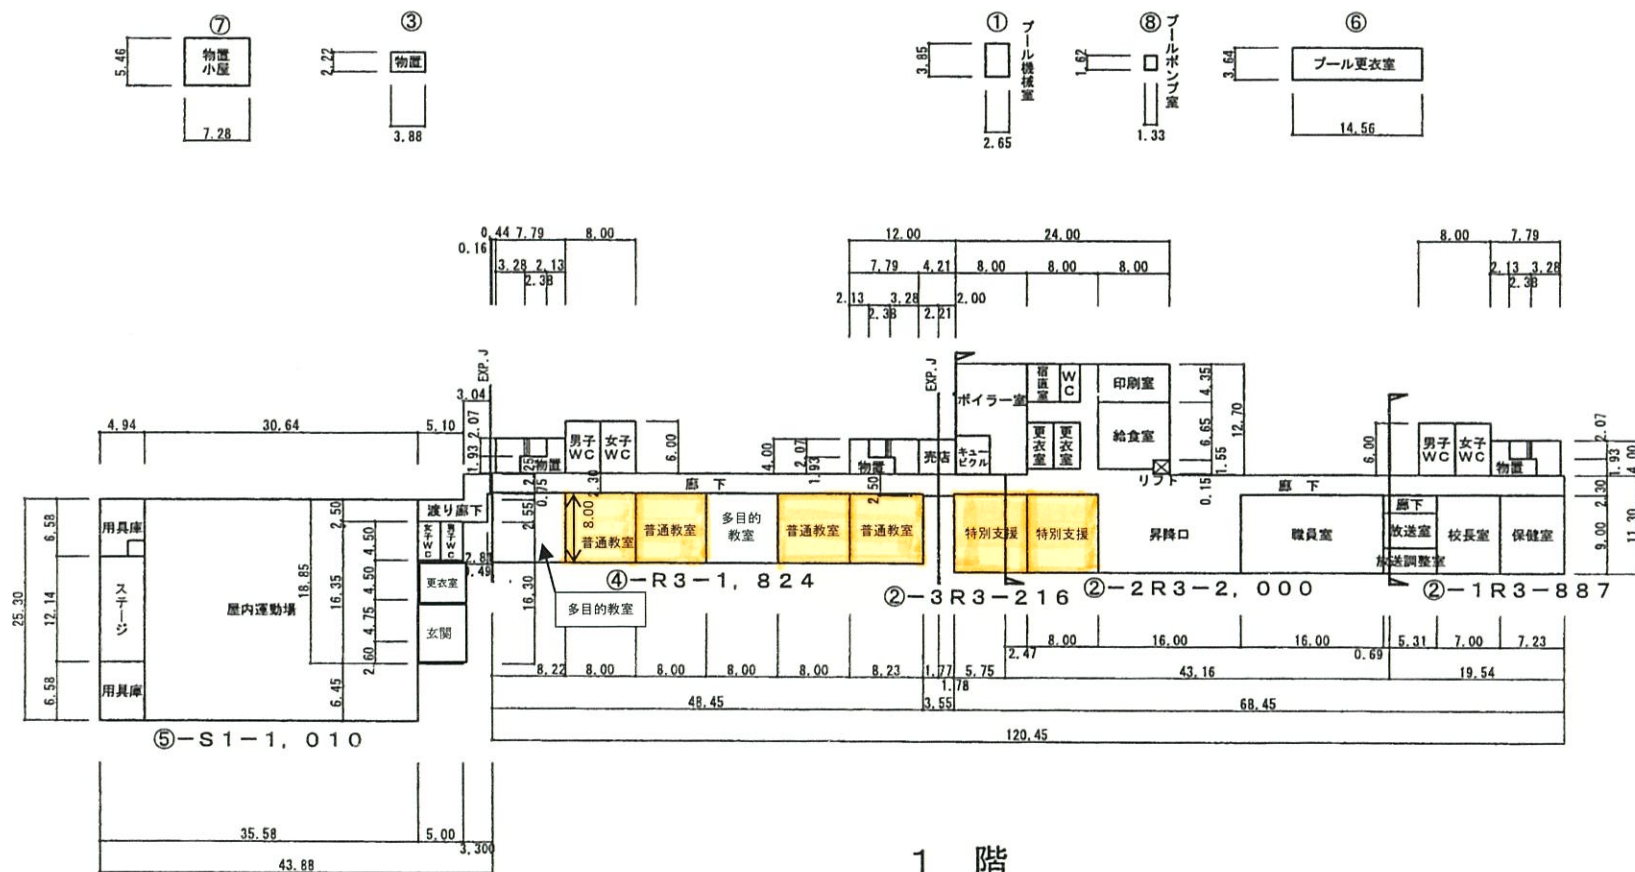


1 階

プール機械室 10m²
プール更衣室 53m²
プールポンプ室 2m²


(令和 2 年度)

施設の平面図 2	縮尺	S:1/800 0 5 10 15 20	学校名	金田小学校	調査番号	都道府県	(市町村)	(学 校)	整理番号	300
						0 2	2 1 0	1 2 3 0		

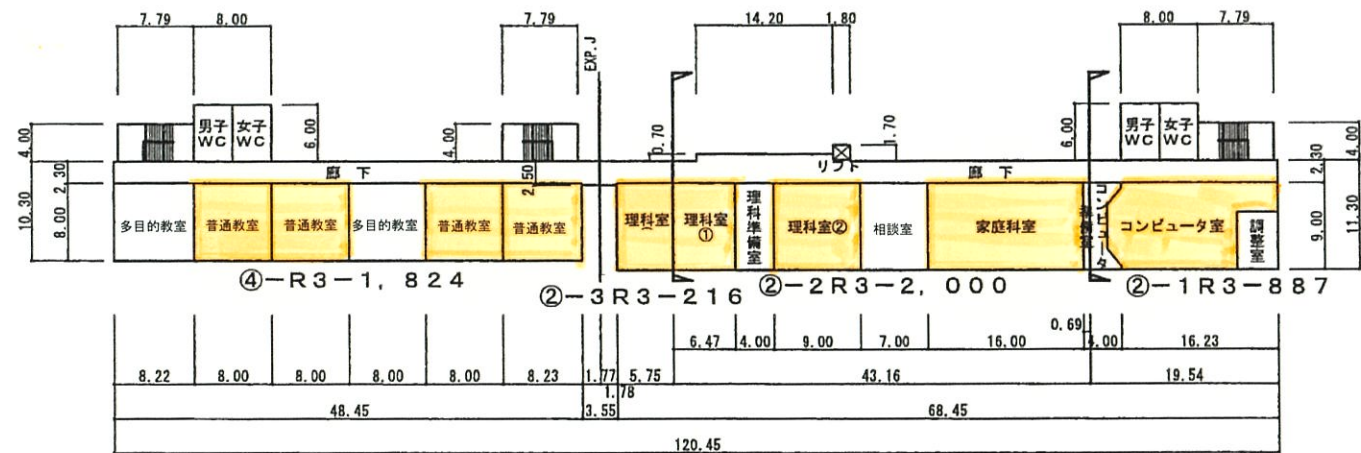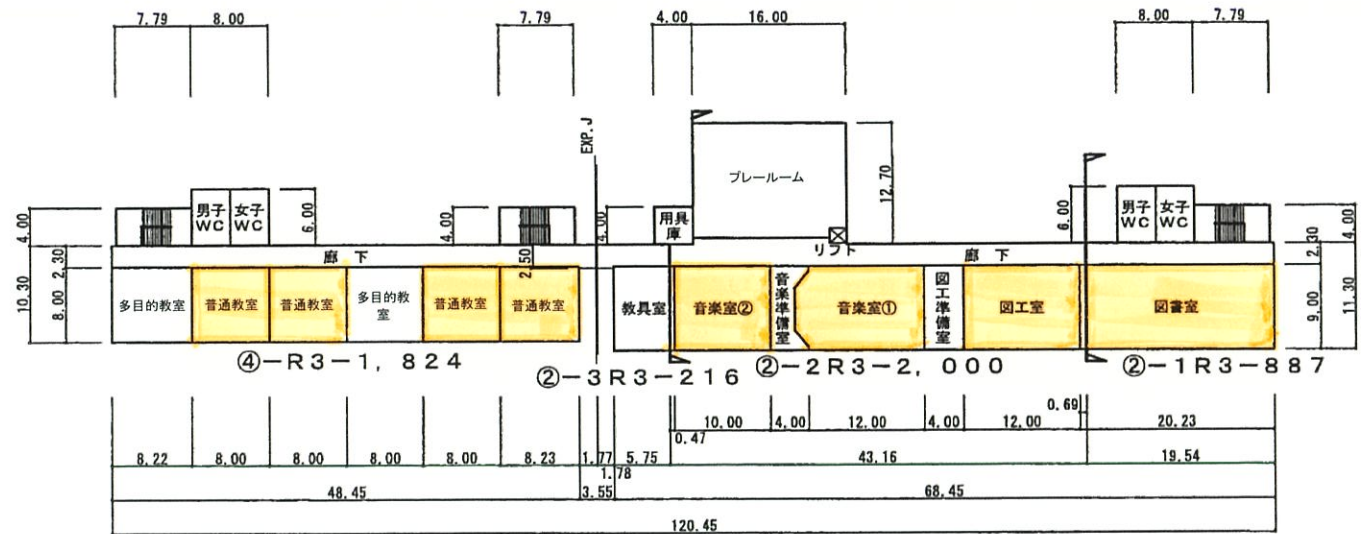

(令和 2 年度)


施設の配置図	縮尺	S:1/500 0 5 10 15 (m)	学校名	猿賀小学校	調査番号	都道府県	(市町村)	(学校)	整理番号
						0 2	2 1 0	1 2 3 1	

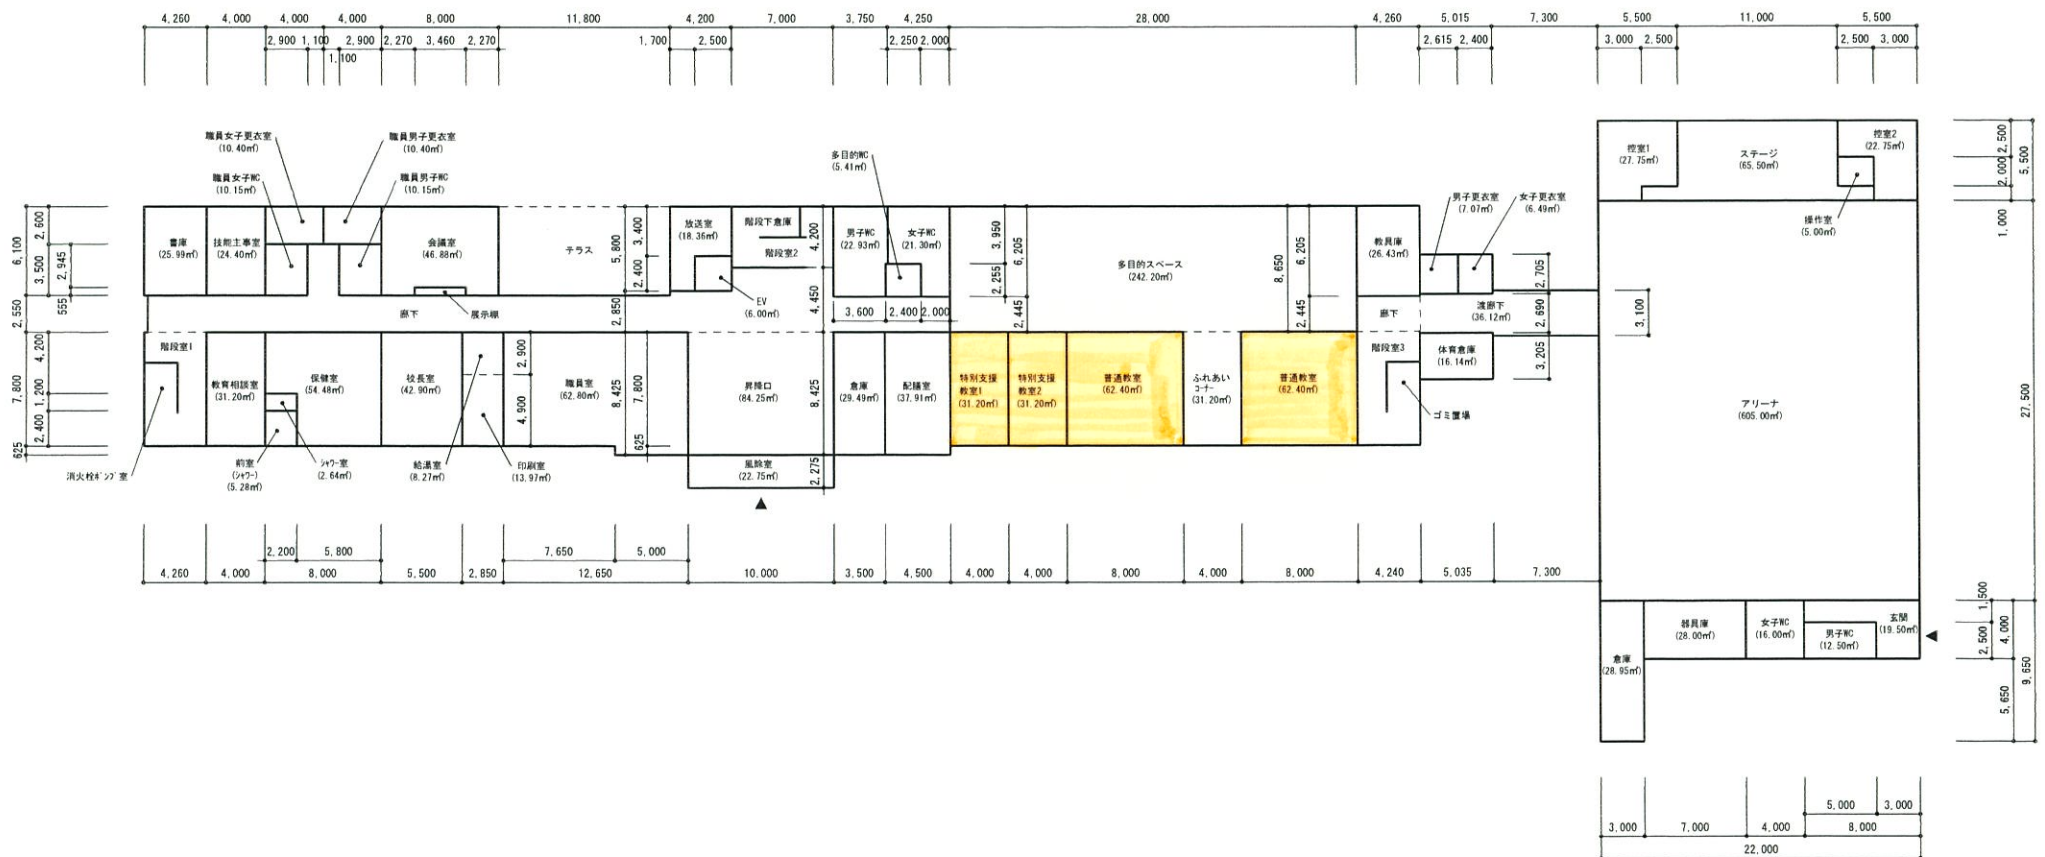

1 階平面図

(令和 2 年度)


施設の配置図	縮尺	S:1/500 0 5 10 15 (m)	学校名	猿賀小学校	調査番号	都道府県	(市町村)	(学校)	整理番号
						0 2	2 1 0	1 2 3 1	

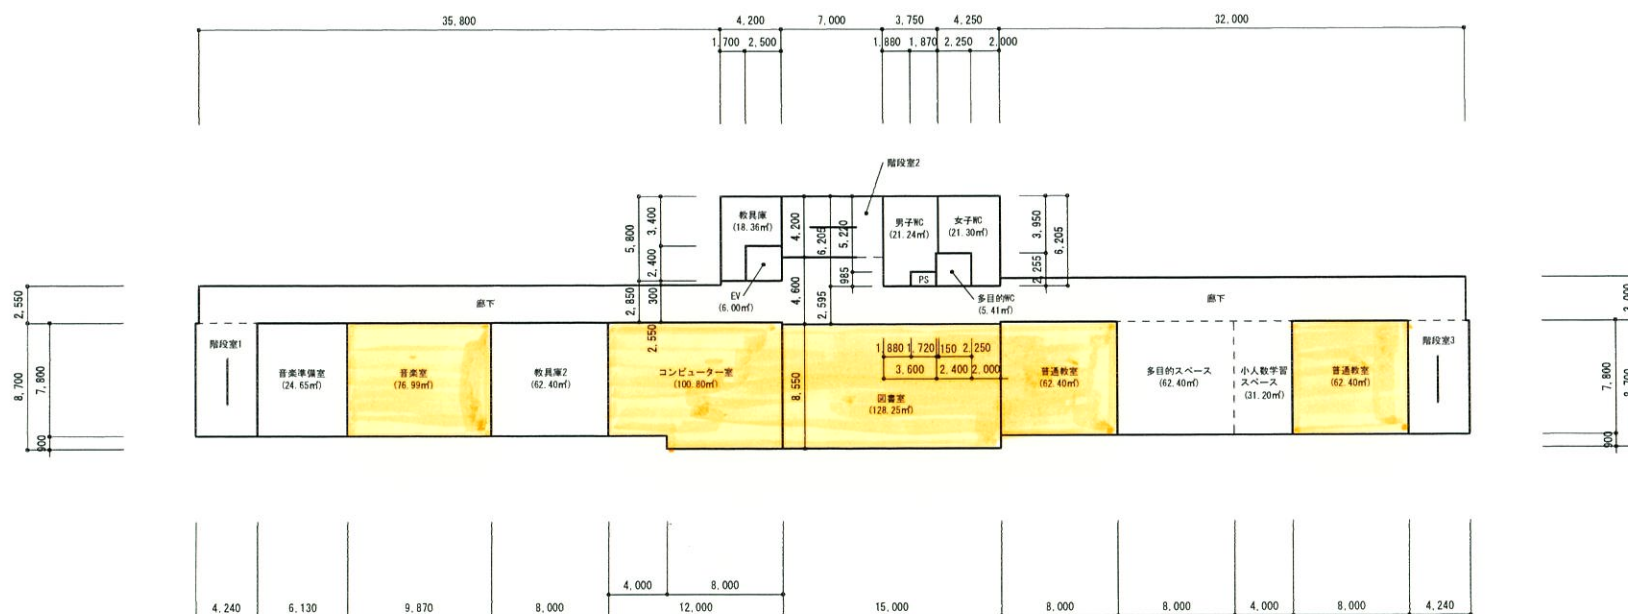

2階平面図


(令和 2 年度)

施設の配置図	縮尺	S:1/500 0 5 10 15 (m)	学校名	猿賀小学校	調査番号	都道府県	(市町村)	(学校)	整理番号
						02	210	1231	

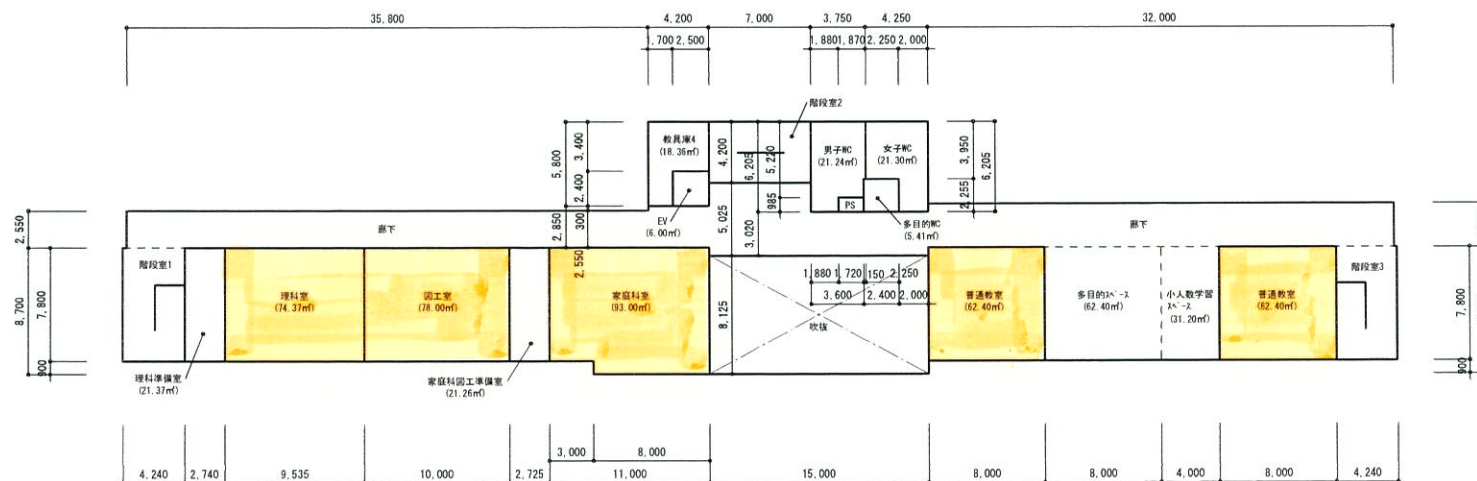

(令和 2 年度)

施設の平面図 1	縮尺	S:1/600 0 5 10 15 20	学校名	柏木小学校	調査番号	都道府県	(市町村)	(学 校)	整理番号	302
						0 2	2 1 0	1 2 7 0		

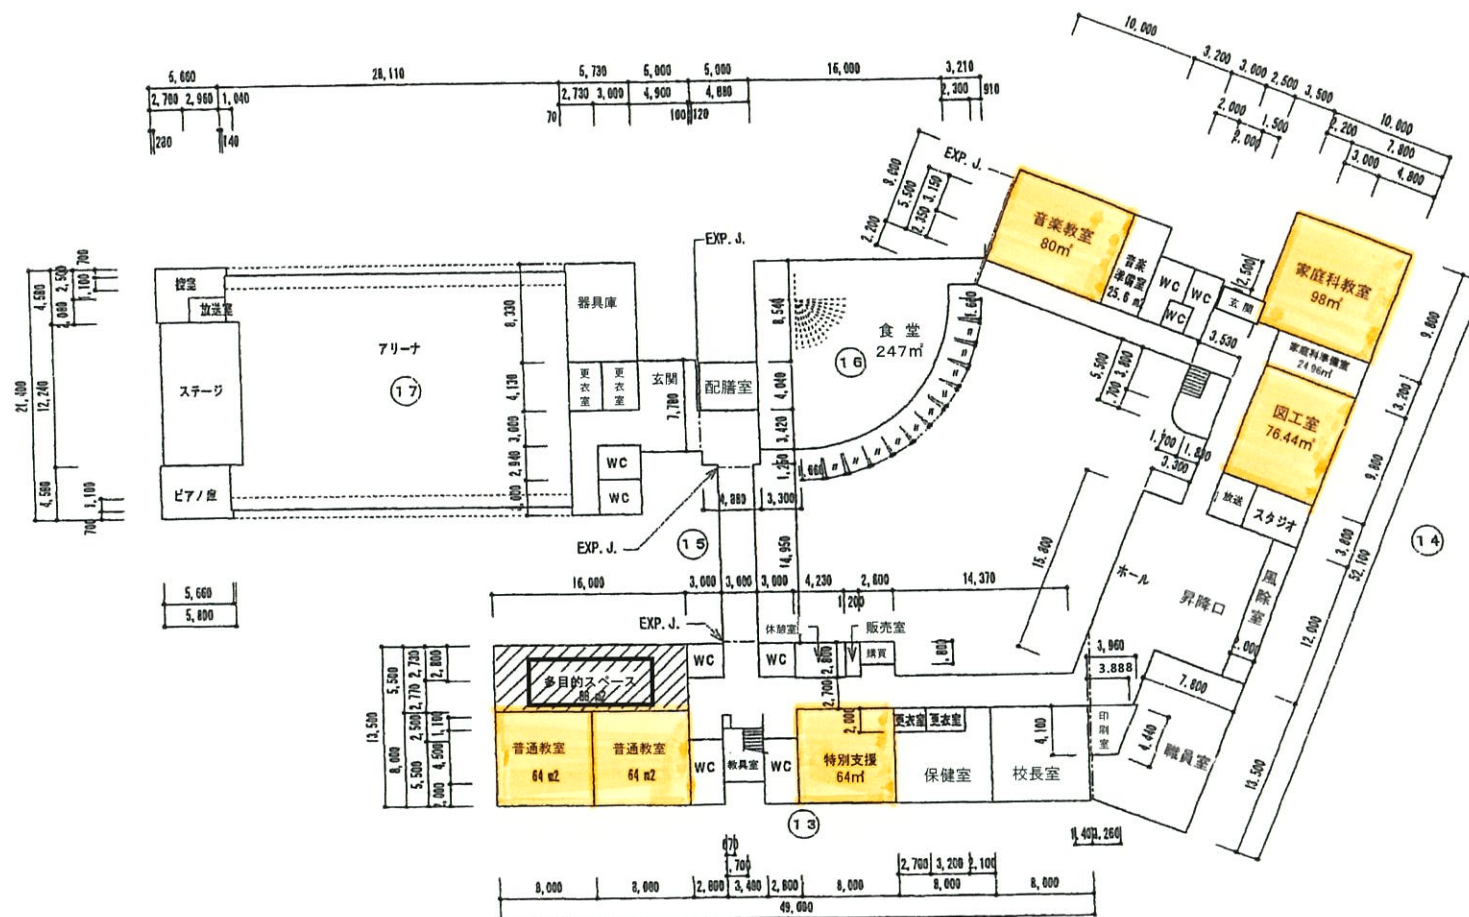


1階 平面図

専用食堂 247m²

(令和 2 年度)

施設の平面図 2

縮尺

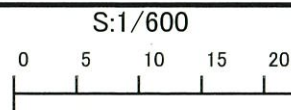

学校名



柏木小学校

調査番号

都道府県	(市町村)	(学 校)
0 2	2 1 0	1 2 7 0

整理番号


302

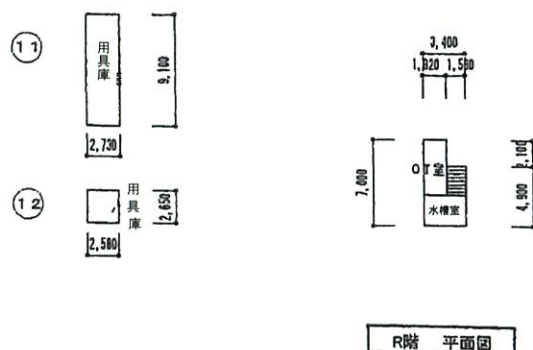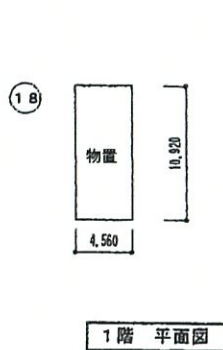

(令和 2 年度)

施設の平面図 1

縮尺

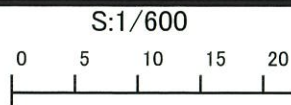

学校名

大坊小学校

調査番号


都道府県
0 2

(市町村)
2 1 0


(学 校)
1 2 7 1

整理番号


303

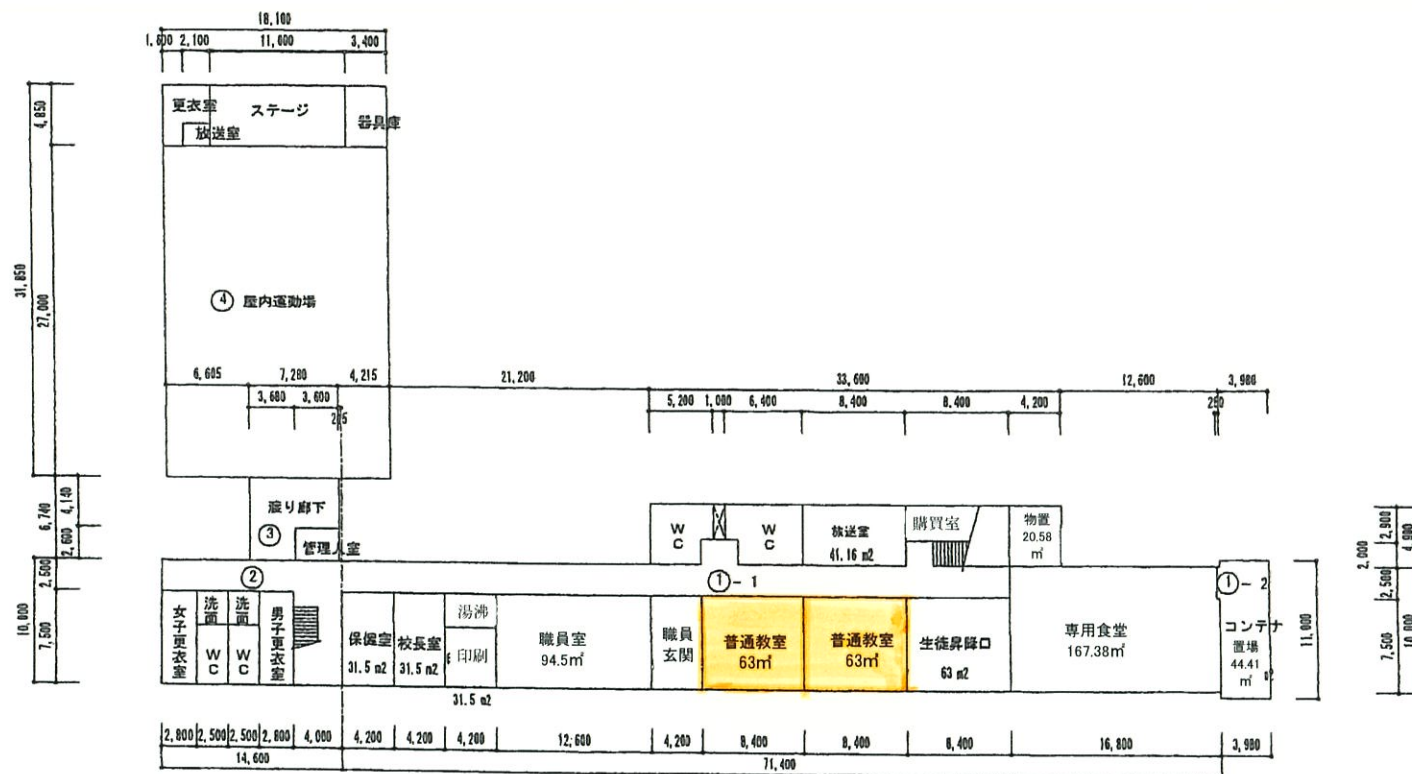

物置
⑤

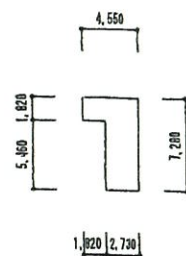

用具庫
⑥

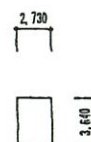

物置
⑦


1 階 平面図

専用食堂 167m²
専用食堂 44m²

(令和 2 年度)

施設の平面図 2

縮尺

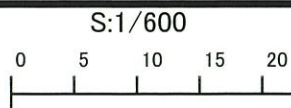

学校名

大坊小学校

調査番号


都道府県
0 2

(市町村)
2 1 0

(学 校)
1 2 7 1

整理番号

303

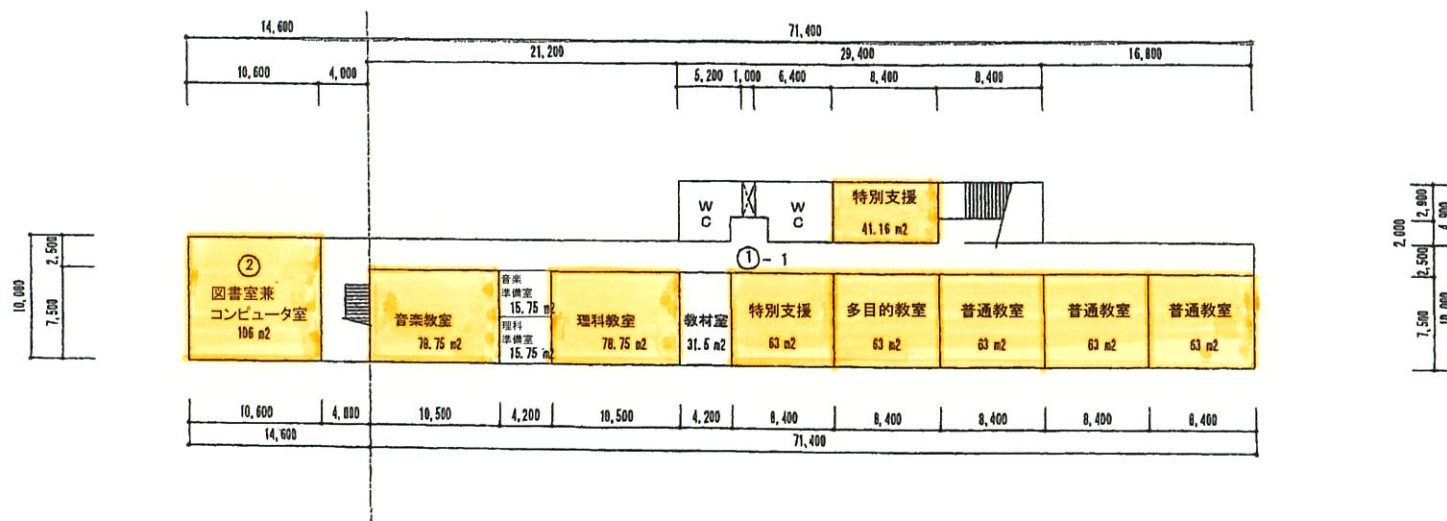


2階 平面図

(令和 2 年度)

施設の平面図 1

縮尺

S:1/1200

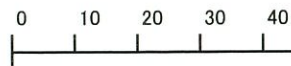


学校名

小和森小学校

調査番号

都道府県	(市町村)	(学 校)	整理番号
0 2	2 1 0	1 2 7 2	304

304

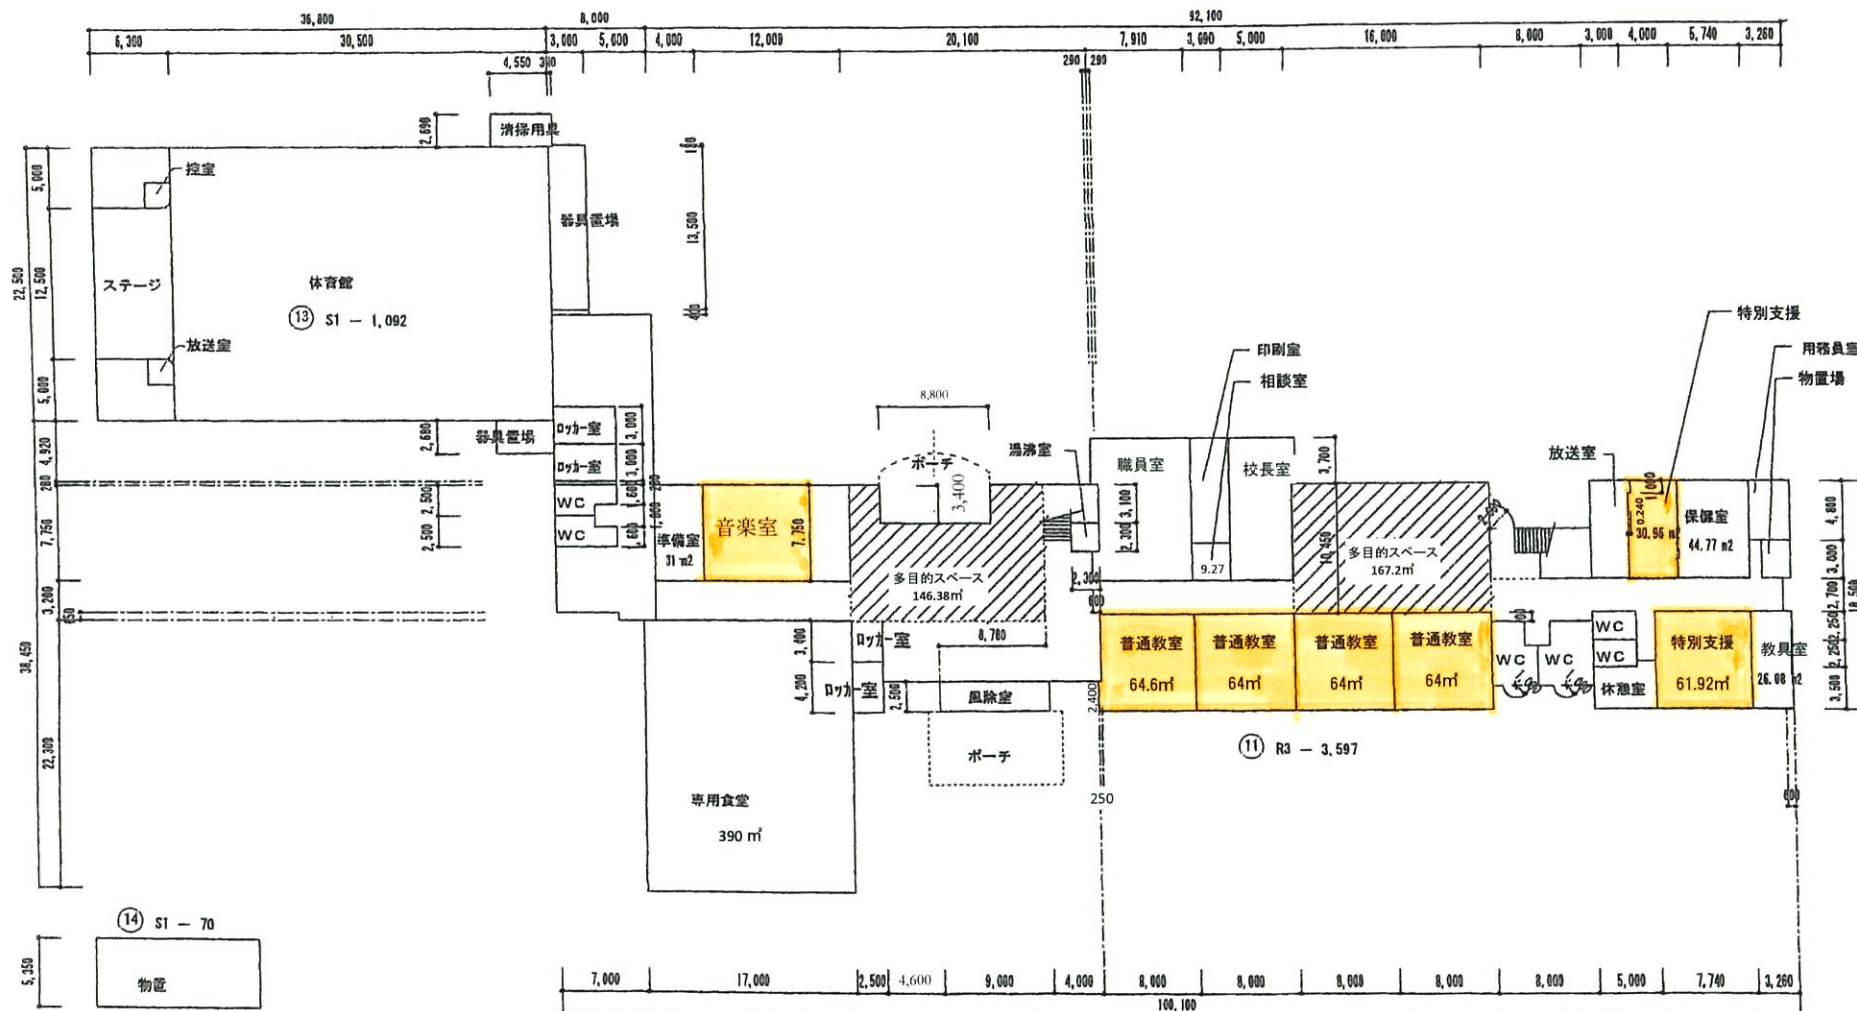

1階 平面図

(18) W1 - 9

プール物置

4,500


専用食堂 390㎡
プール専用付属室 5㎡

(令和 2 年度)

施設の平面図 2

縮尺

S:1/1200

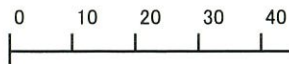

学校名

小和森小学校

調査番号


都道府県
0 2

(市町村)
2 1 0


(学 校)
1 2 7 2

整理番号

304

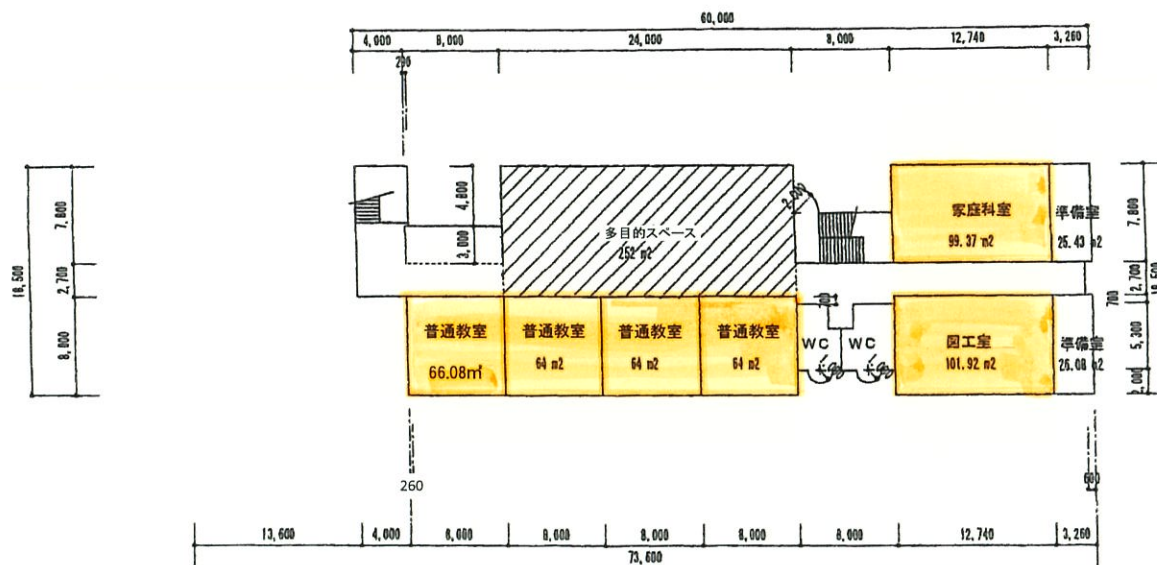

3階 平面図

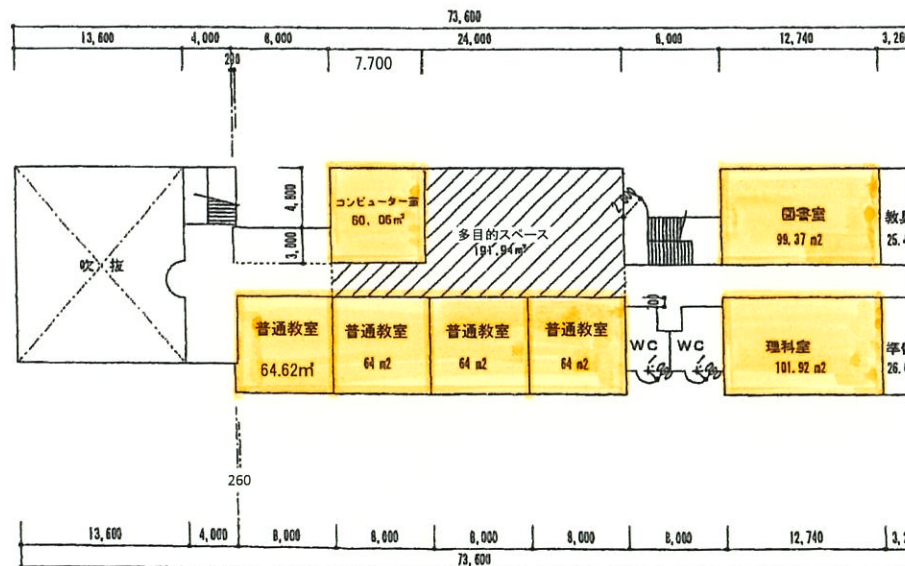

2階 平面図

水槽室

4.100


PH階 平面図

(令和 2 年度)

施設の平面図 1

縮尺

S:1/600

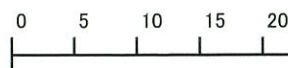

学校名

松崎小学校

調査番号



都道府県
0 2

(市町村)
2 1 0

(学 校)
1 2 7 3

整理番号

305

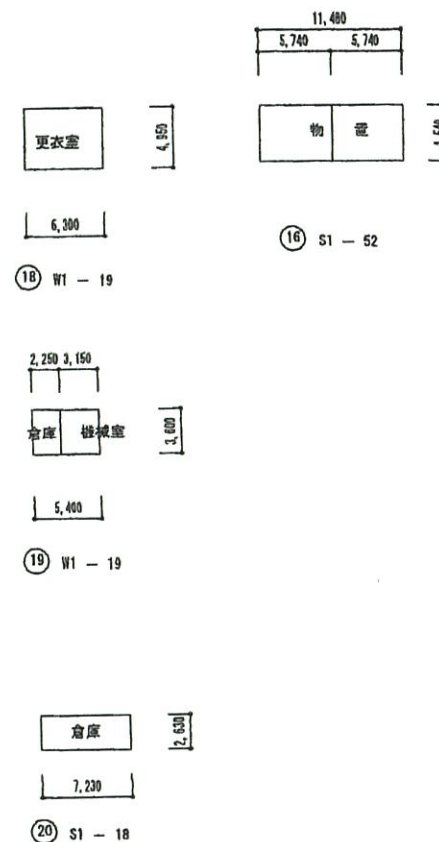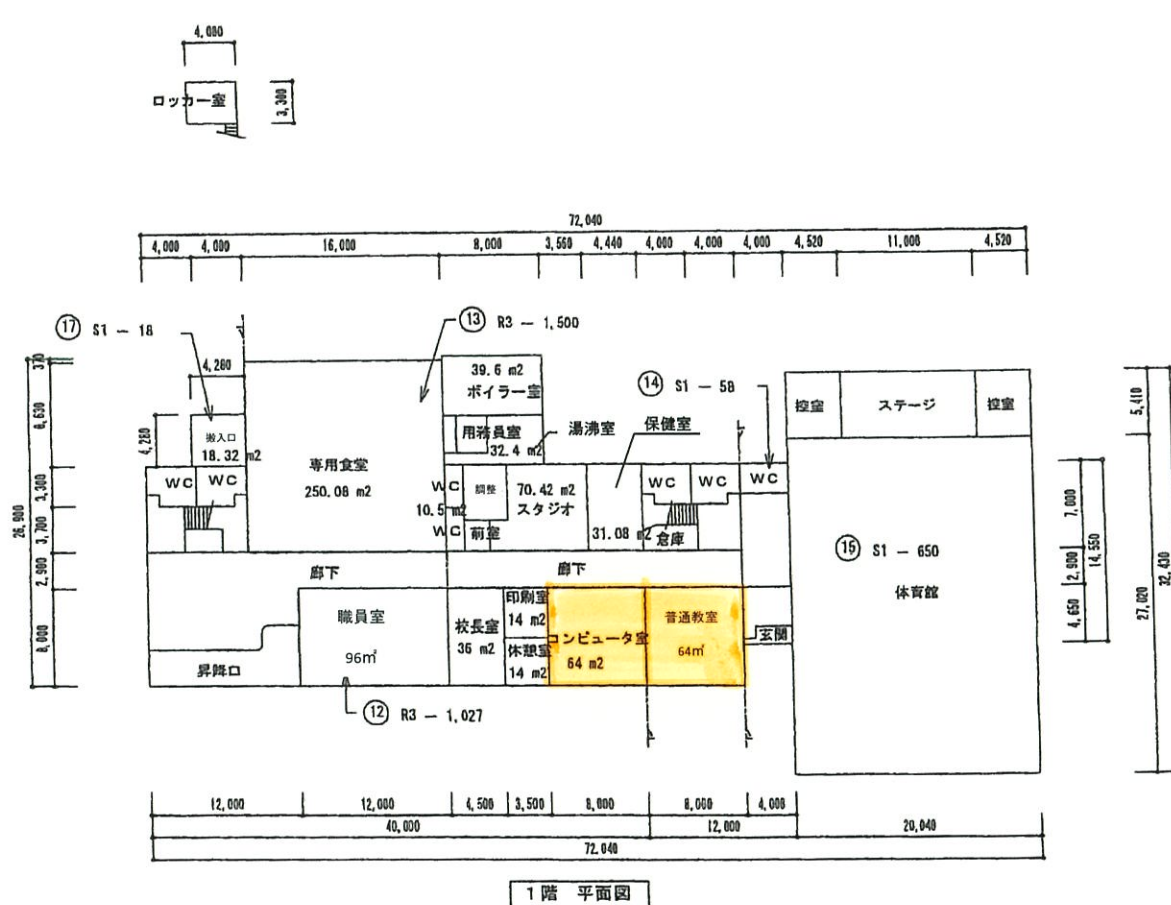


専用食堂 250㎡
専用食堂 18㎡
プール専用付属室 29㎡
プール専用付属室 19㎡

(令和 2 年度)

施設の平面図 2

縮尺

S:1/600

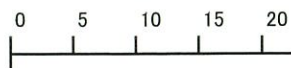

学校名

松崎小学校

調査番号



都道府県
0 2

(市町村)
2 1 0

(学 校)
1 2 7 3

整理番号

305

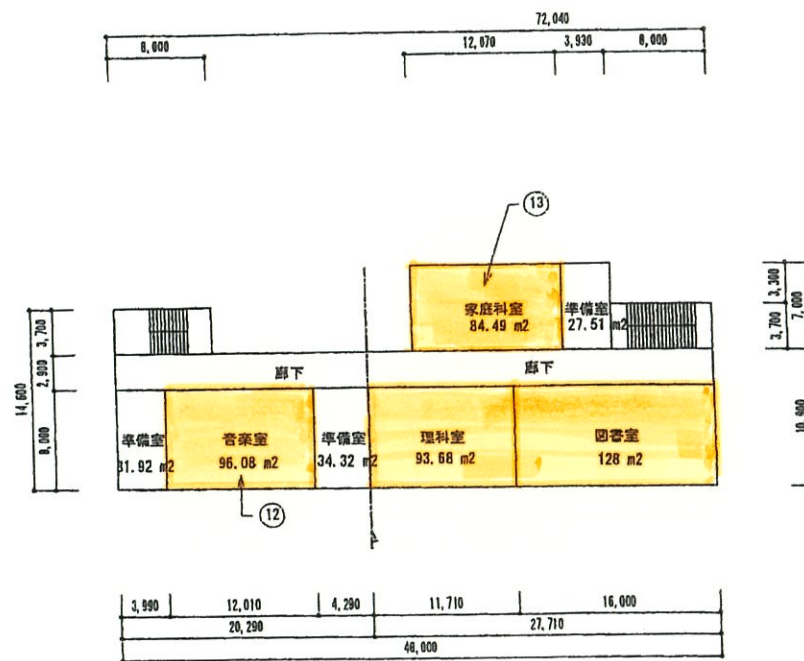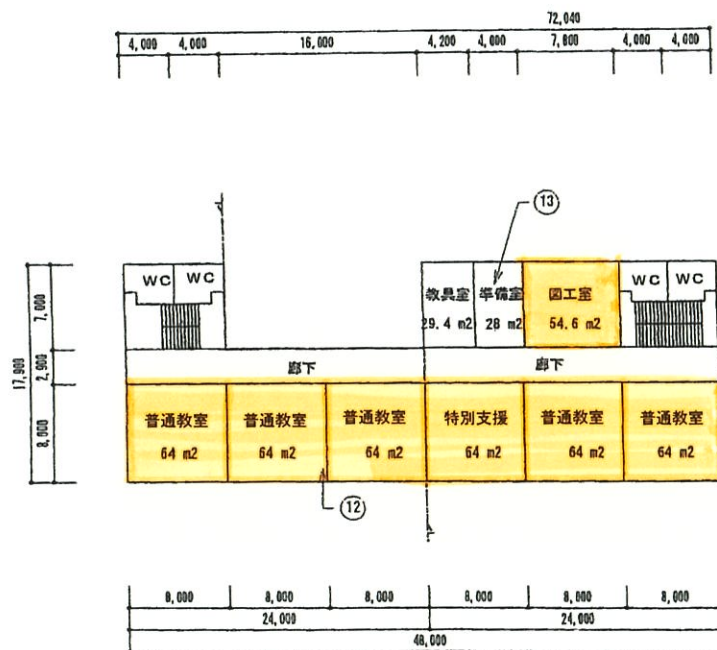


(令和 2 年度)

施設の平面図 1

縮尺

S:1/600

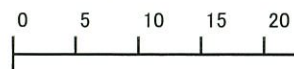

学校名

竹館小学校

調査番号


都道府県
0 2

(市町村)
2 1 0

(学 校)
1 2 7 4

整理番号

306

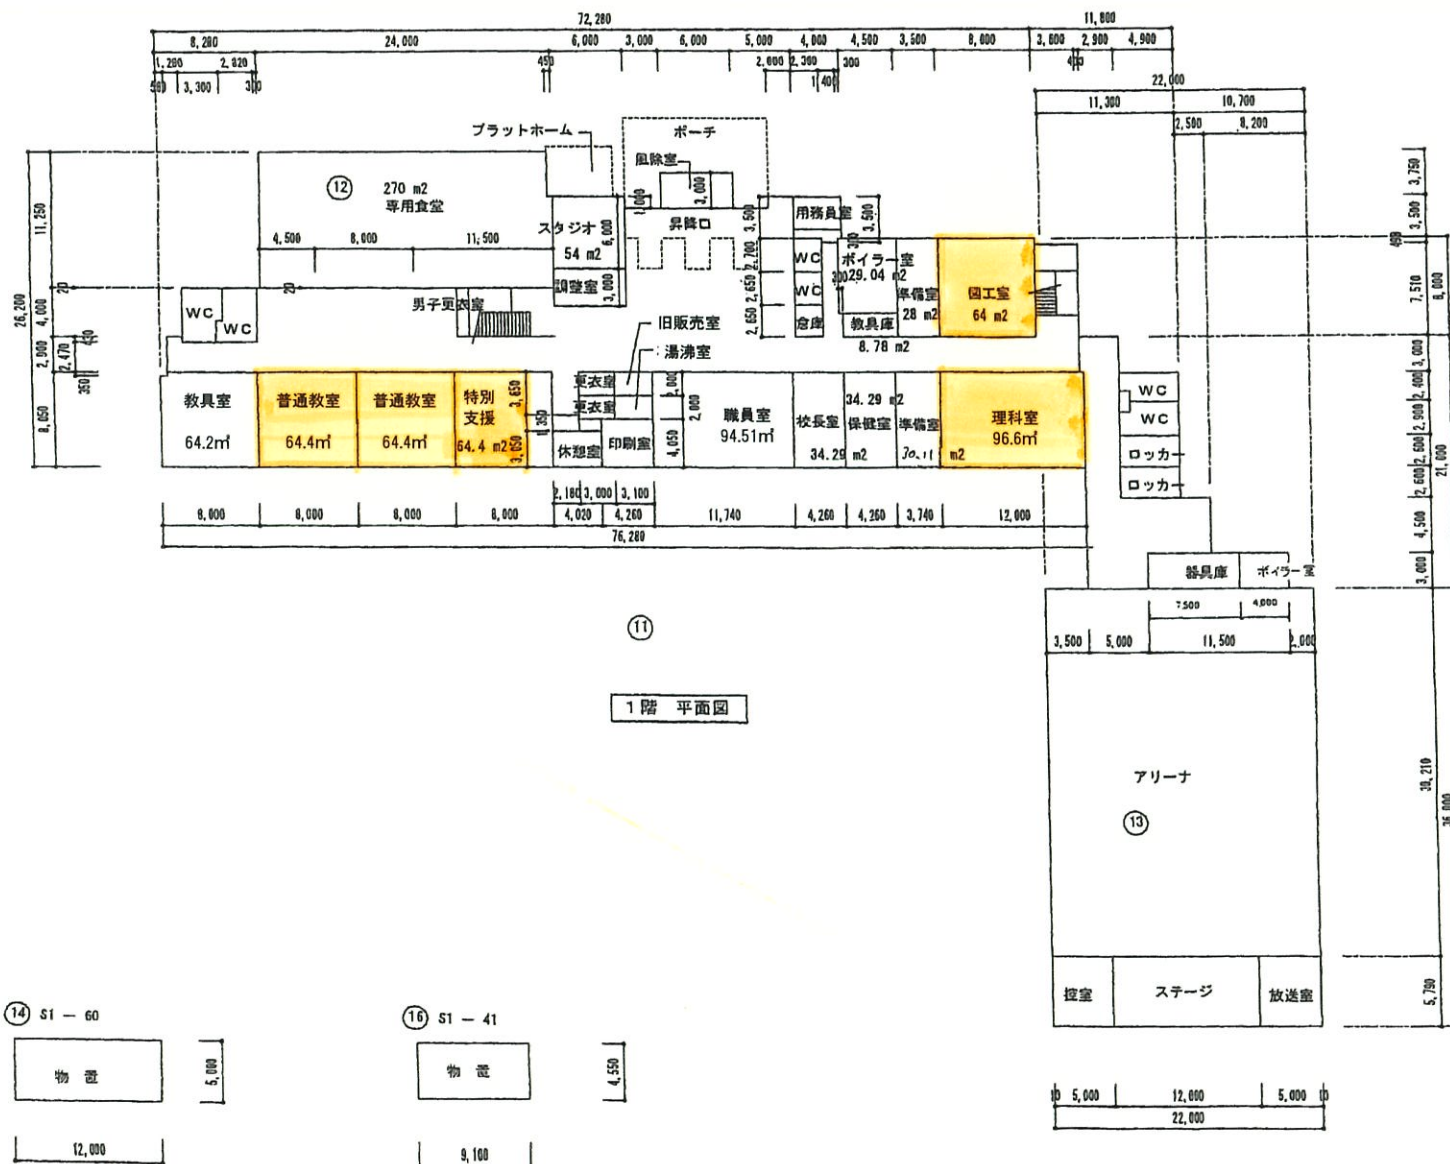


専用食堂 270m²

(令和 2 年度)

施設の平面図 2

縮尺

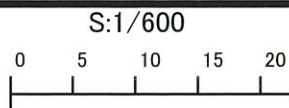

学校名

竹館小学校

調査番号


都道府県
0 2

(市町村)
2 1 0


(学 校)
1 2 7 4

整理番号

306

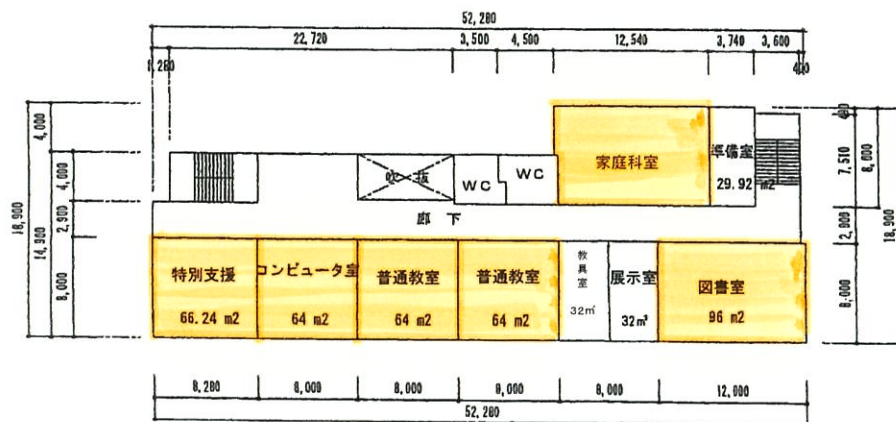

⑪

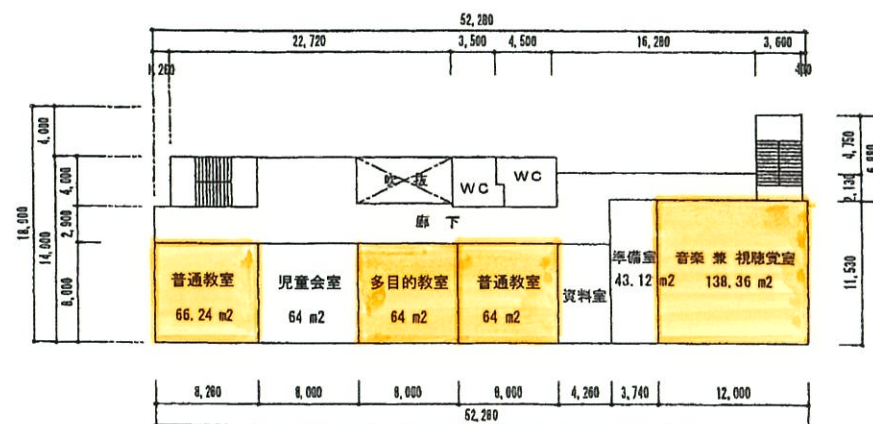


⑪

(令和2年度)

施設の配置図

縮尺

S:1/500

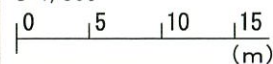

学校名

平賀東小学校






調査番号

都道府県
0 2

(市町村)
2 1 0

(学校)
1 2 9 3


整理番号

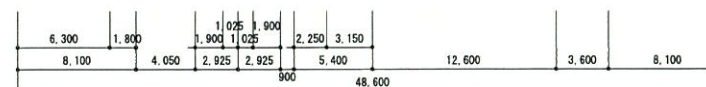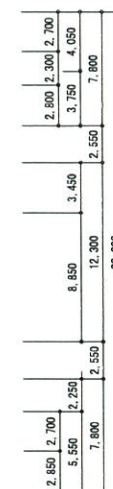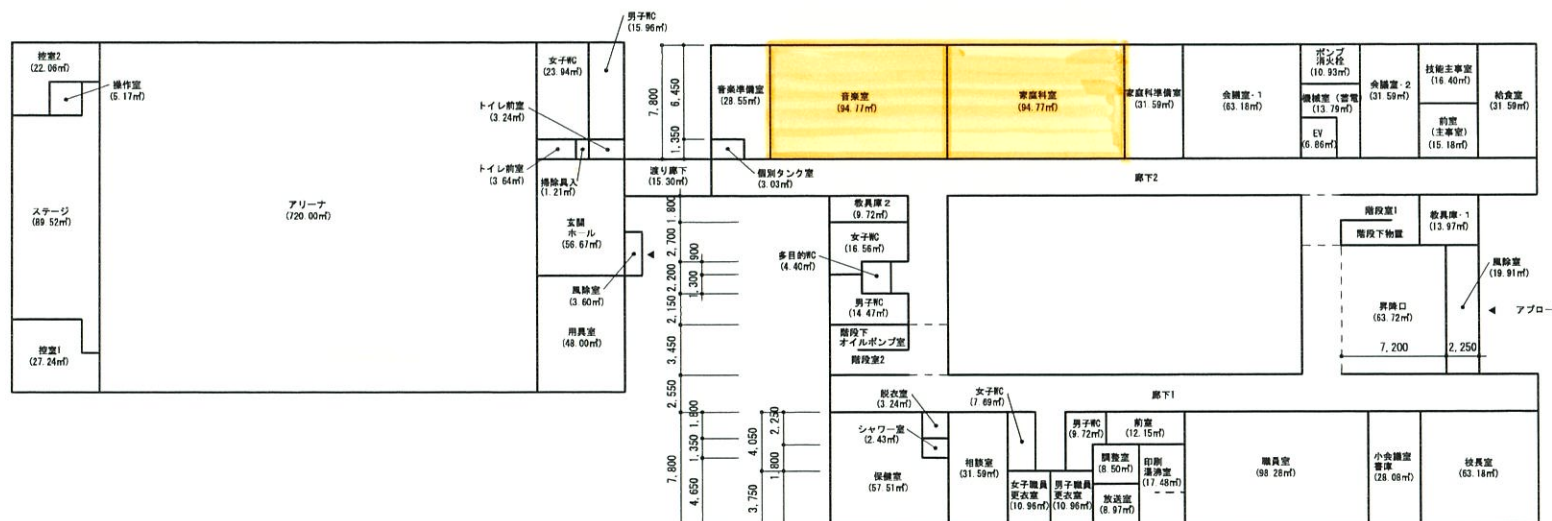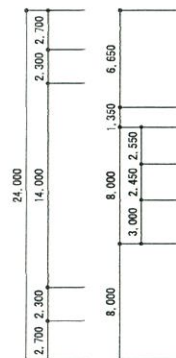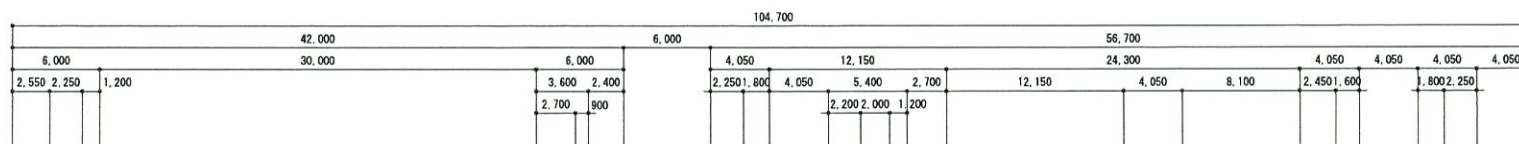

1階平面図

(令和2年度)

施設の配置図	縮尺		学校名	平賀東小学校	調査番号	都道府県	(市町村)	(学校)	整理番号
						0 2	2 1 0	1 2 9 3	

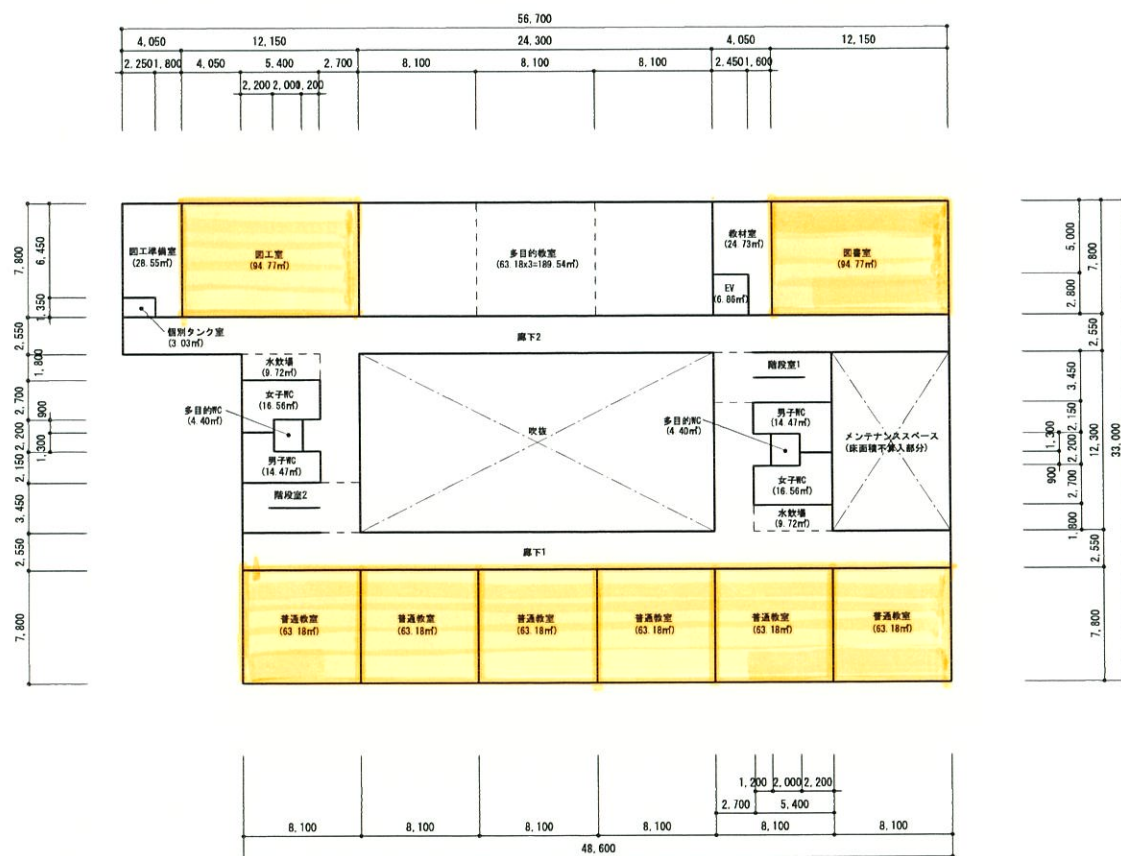

(令和2年度)

施設の配置図	縮尺	S:1/500 0 5 10 15 (m)	学校名	平賀東小学校	調査番号	都道府県	(市町村)	(学校)	整理番号
						02	210	1293	

