

令和 4 年度 河川災害復旧 工事			
工事番号		平 土 第 号	
路線 河川		摺 毛 川 (1工区)	
施工箇所		平川市 切明 地内	
横 断 図		縮尺	1 : 100
図面番号		葉中	
平 川 市			
青 森 県			

1/2 NO. 0' ~ NO. 8

NO. 0
GH=320.233
FH=320.000

NO. 8
GH=317.963
FH=320.160

機械掘削 C1	-
盛土 (W1<2.5)B1	1.5
盛土 (2.5≤W1<4.0)B2	-
盛土 (4.0≤W1)B3	-
盛土法面整形 BL1	-
植生工 BL2	-

機械掘削 C1	3.4
盛土 (W1<2.5)B1	1.5
盛土 (2.5≤W1<4.0)B2	5.6
盛土 (4.0≤W1)B3	1.8
盛土法面整形 BL1	0.8
植生工 BL2	0.8


NO. 0'
GH=320.233
FH=

NO. 3
GH=320.379
FH=320.060

機械掘削 C1	3.3
盛土 (W1<2.5)B1	1.4
盛土 (2.5≤W1<4.0)B2	5.2
盛土 (4.0≤W1)B3	-
盛土法面整形 BL1	0.4
植生工 BL2	0.4


令和 4 年度 河川災害復旧 工事			
工事番号	平 土 第 号		
路線 河川 名	摺 毛 川 (1工区)		
施工箇所	平川市 切明 地内		
横 断 図	縮尺	1 : 100	
図面番号	葉中		
平 川 市			
青 森 県			

NO. 15~NO. 24'

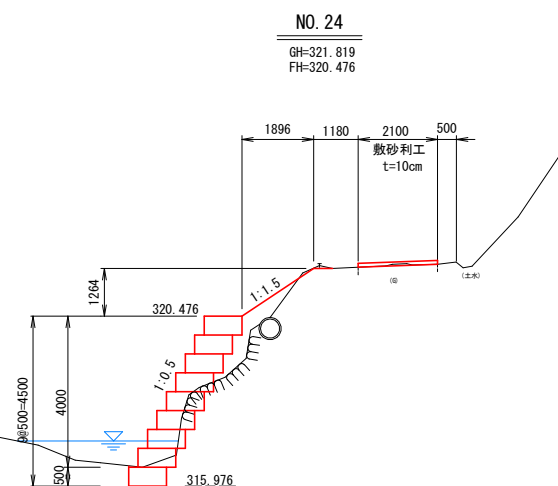


機械掘削 C1	1.3
盛土 ($W1 < 2.5$) B1	1.1
盛土 ($2.5 \leq W1 < 4.0$) B2	-
盛土 ($4.0 \leq W1$) B3	-
盛土法面整形 BL1	2.3
植生工 BL2	2.3

DL=310.000

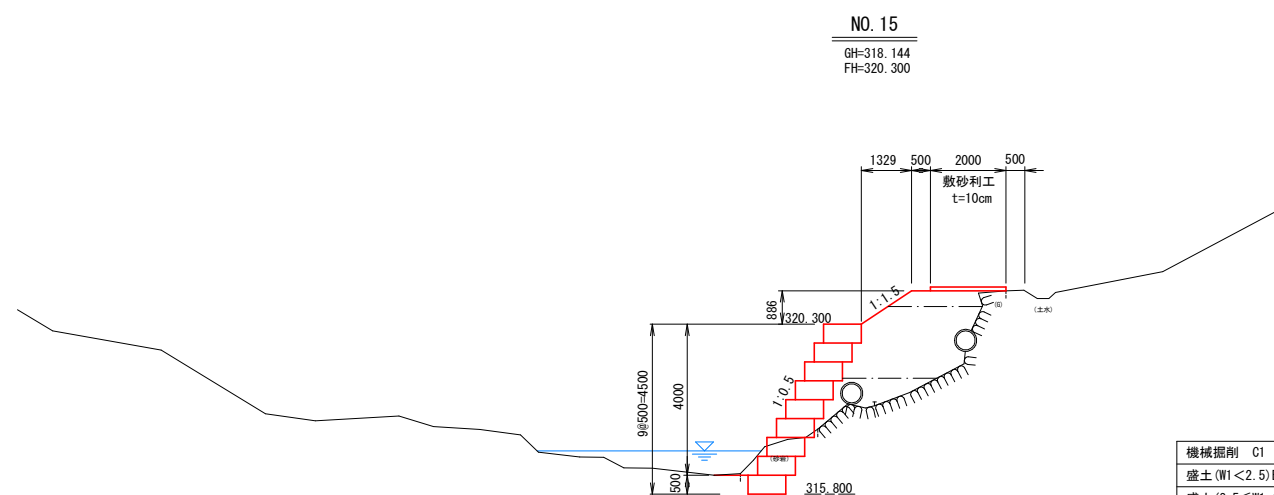

機械掘削 C1	1.6
盛土 (W1<2.5) B1	2.3
盛土 (2.5≤W1<4.0) B2	5.3
盛土 (4.0≤W1) B3	-
盛土法面整形 BL1	1.6
植生工 BL2	1.6


DL=310.000

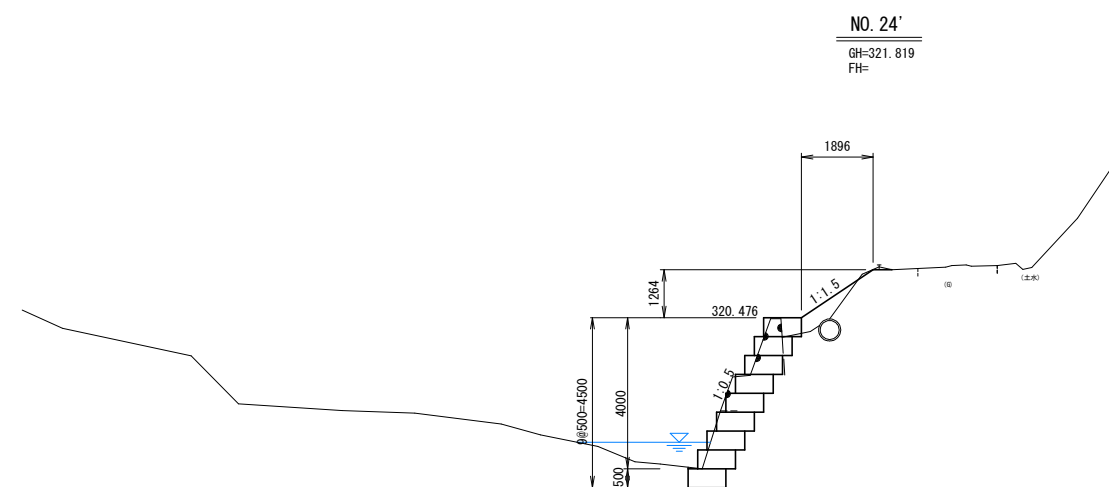


DL=310.000

令和 4 年度 河川災害復旧 工事			
工事番号		平 土 第 号	
路線 河川 名		摺 毛 川 (1工区)	
施工箇所		平川市 切明 地内	
仮設締切工		縮尺	図 示
図面番号		葉中	
平 川 市			
青 森 県			


平 面 図 縮尺 1:200

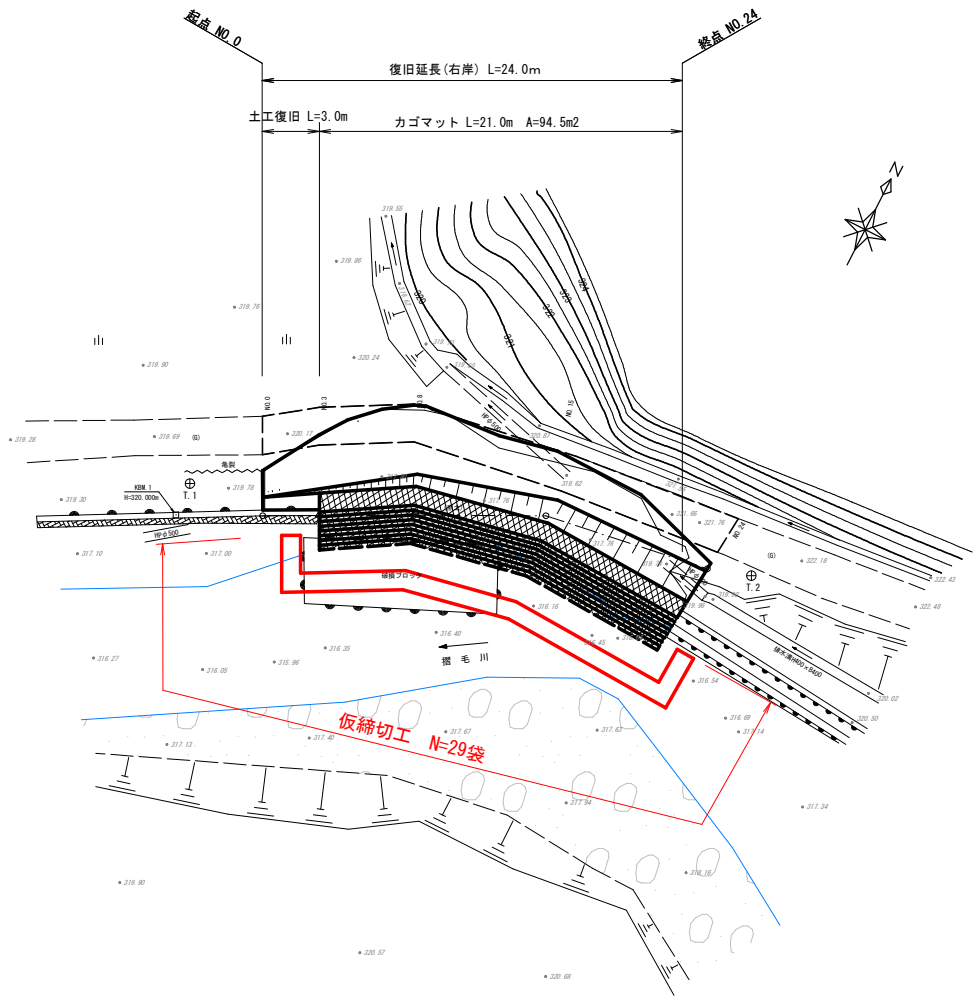

標準断面図 縮尺1:100

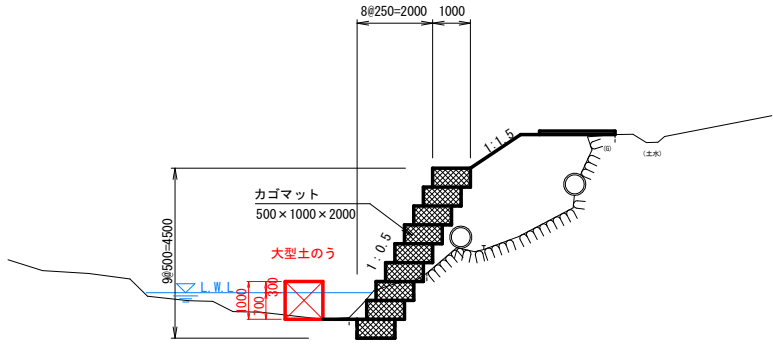


大型土のう工 縮尺 Free scale

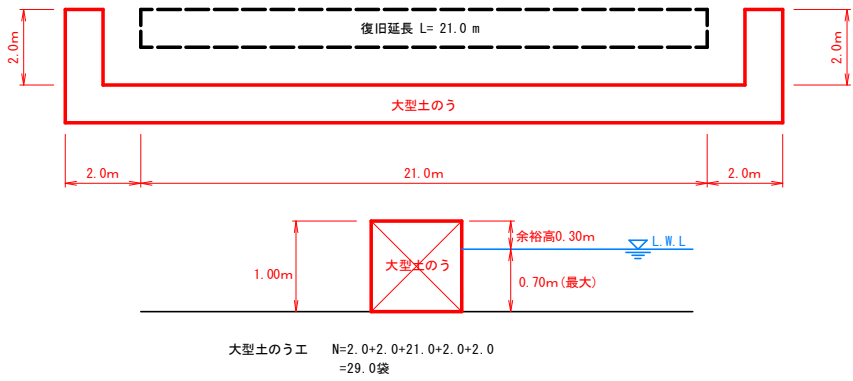


令和 4 年度 河川災害復旧 工事			
工事番号	平 土 第 号		
路線 河川	摺 毛 川 (2工区)		
施工箇所	平川市 切明 地内		
平面図・縦断面図	縮尺	図 示	
図面番号	葉中		
平 川 市			
青 森 県			

平 面 図 縮尺 1:200

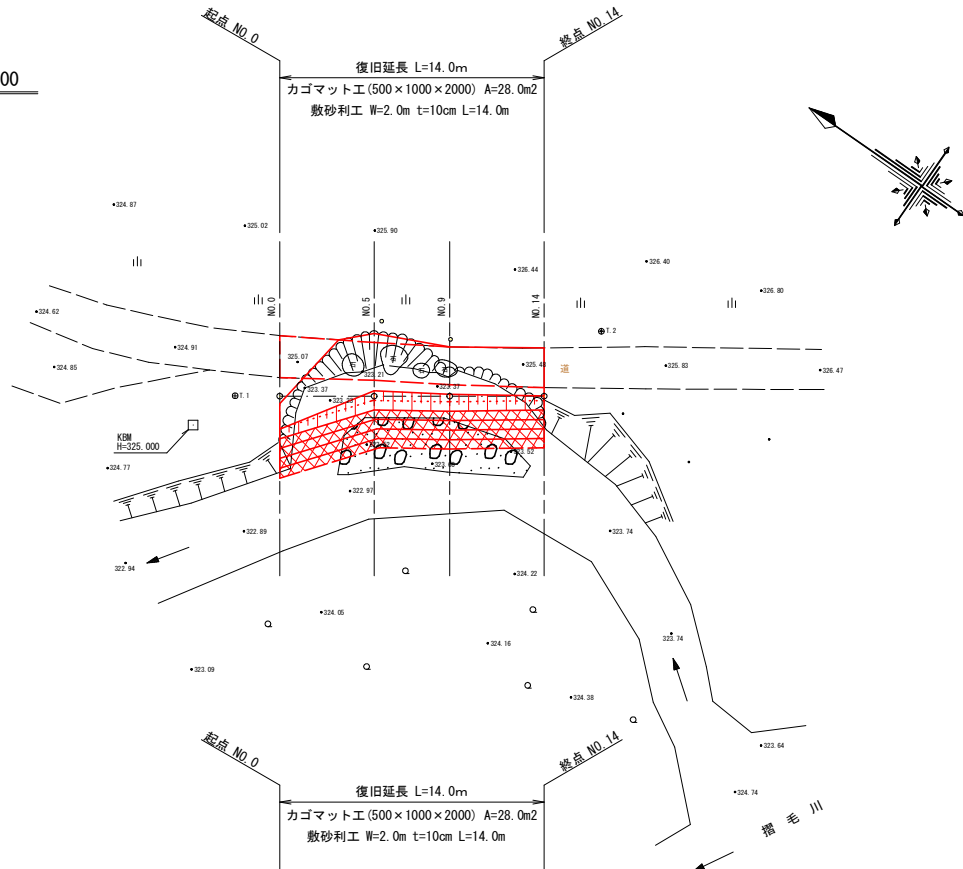


縦 断 図 縮尺 H=1:200 V=1:100

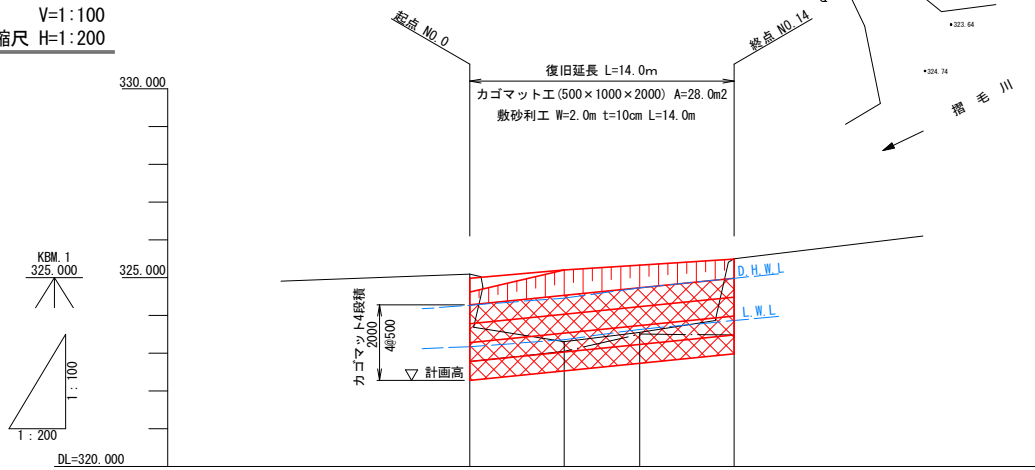





凡 例	
地 盤 高	—
水 位 高	- - -
河 床 高	- · - · -

計 画	配				
	切				
	土				
	盛				
現 況	土	0.500	0.516	0.774	0.500
	切				
	高	322.280	322.530	322.730	322.980
	計				
現 況	高	325.091	323.301	323.550	325.497
	地				
	位	323.167	323.356	323.628	323.800
	水				
現 況	高	322.780	323.046	323.504	323.400
	河				
	床				
	高				
現 況	距離	0.000	5.000	9.000	14.000
	距離				
	距離	0.000	5.000	4.000	5.000
	距離				
測 点		NO.0	NO.5	NO.9	NO.14

標準断面図 縮尺1:50

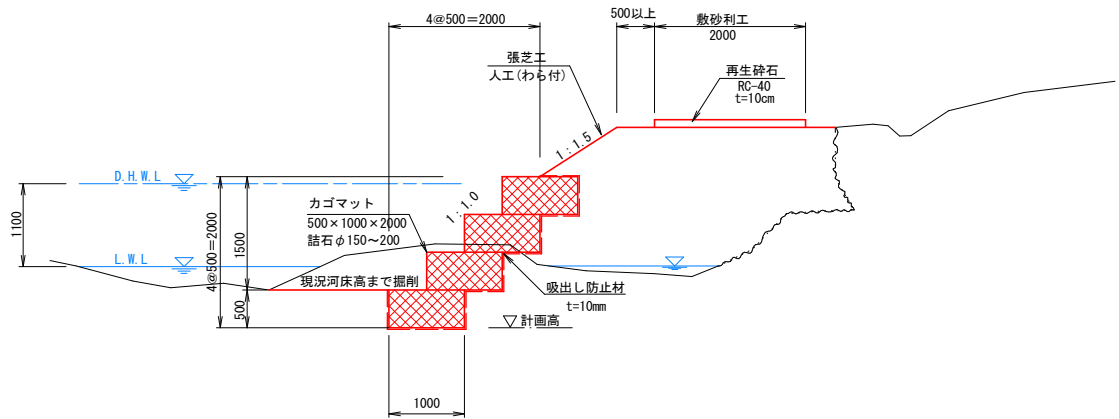


令和 4 年度 河川災害復旧 工事				
工事番号		平 土 第 号		
路線 名		摺 毛 川 (2工区)		
施工箇所		平川市 切明 地内		
横 断 図		縮尺	1 : 100	
図面番号		葉中		
平 川 市				
青 森 県				

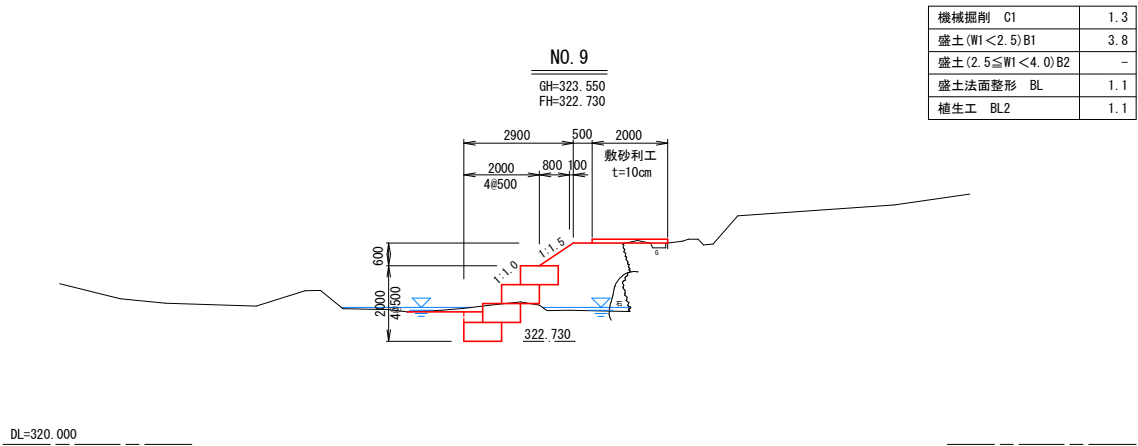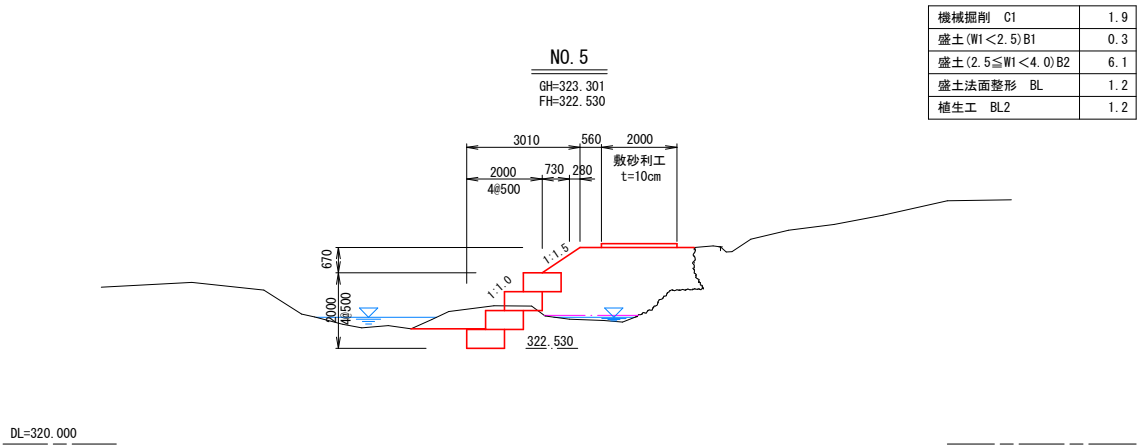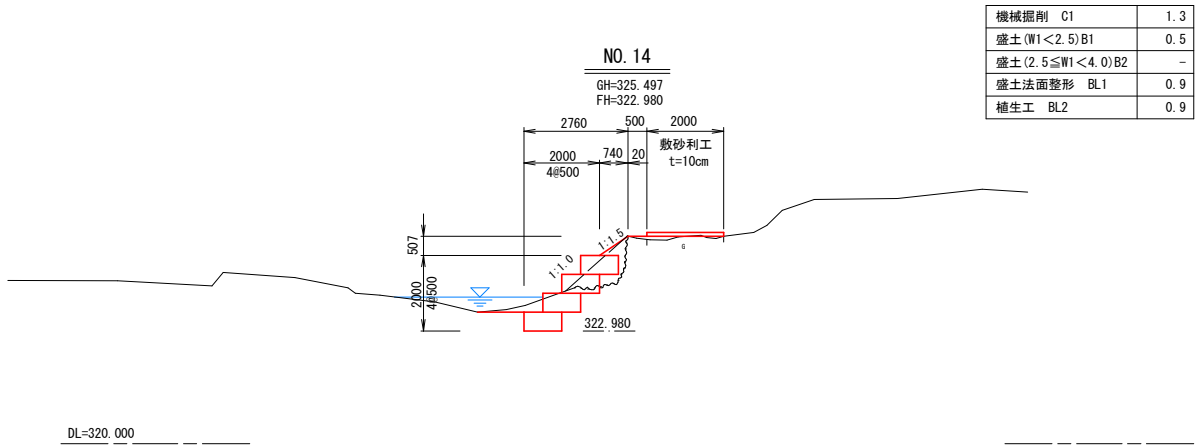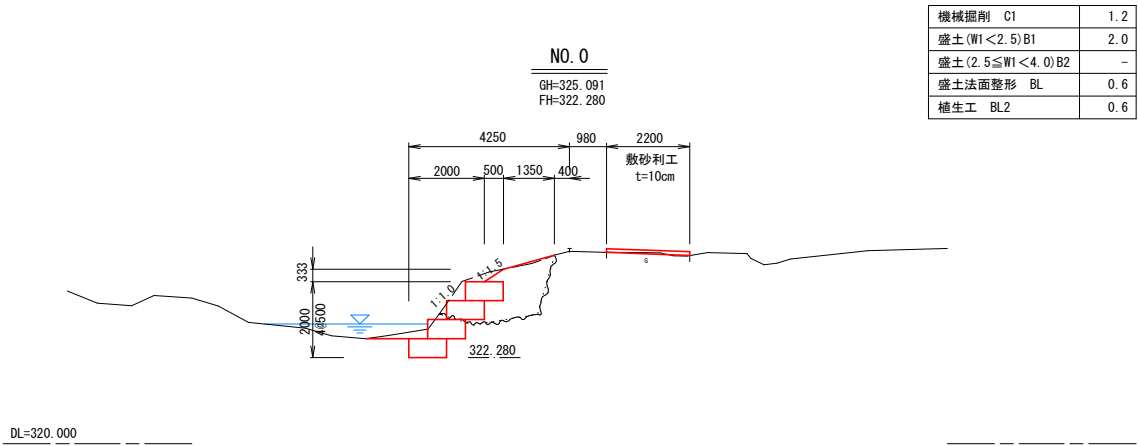


令和 4 年度 河川災害復旧 工事			
工事番号		平 土 第 号	
路線 河川 名		摺 毛 川 (2工区)	
施工箇所		平川市 切明 地内	
仮設締切工		縮尺	図 示
図面番号		葉中	
平		川 市	
青		森 県	

平 面 図 縮尺 1:200

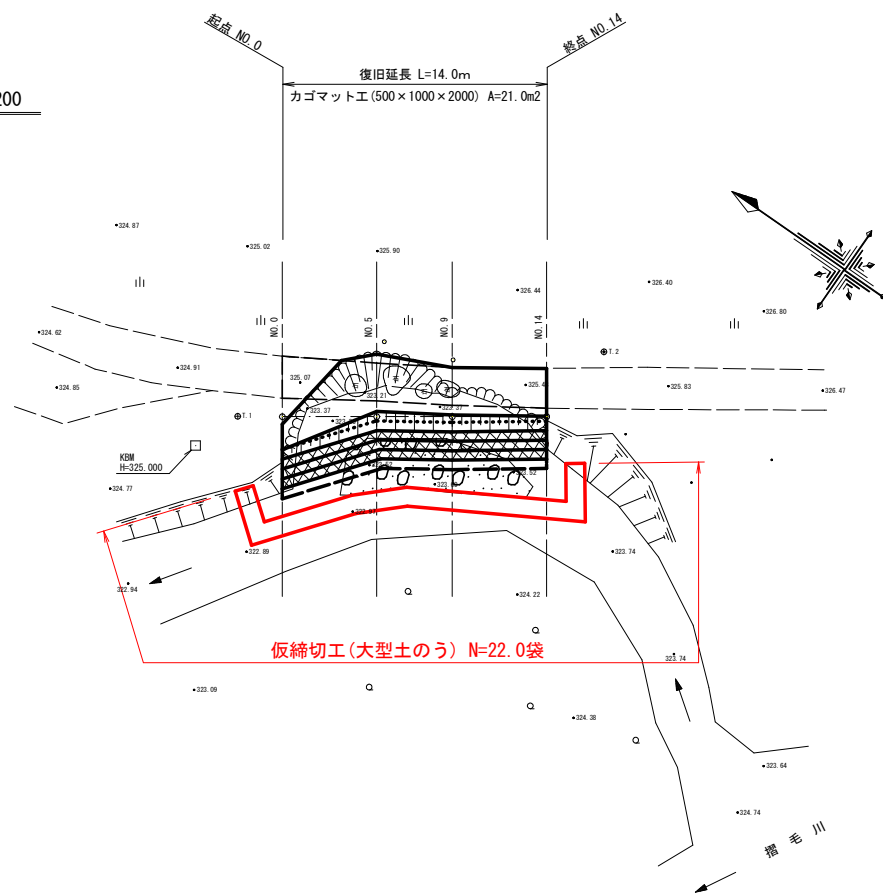

標準断面図 縮尺 1:50

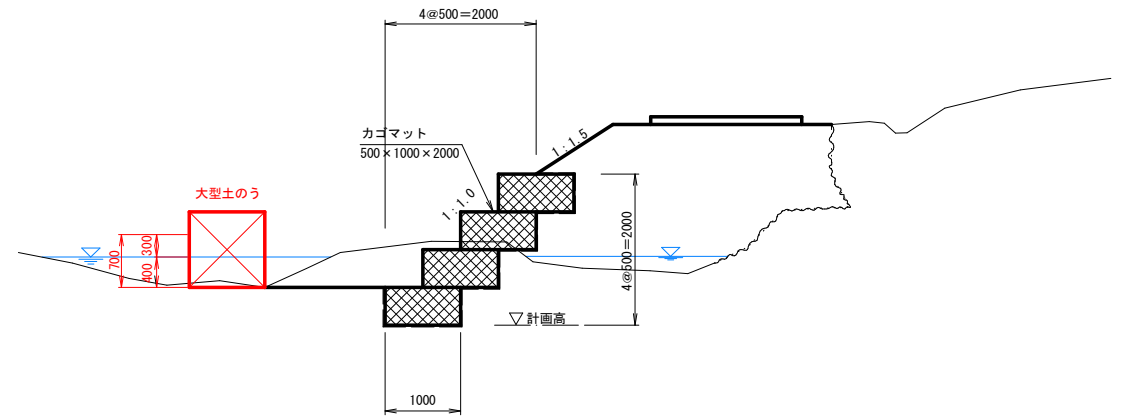

大型土のう工 縮尺 No scale

