


令和 4 年度 道路災害復旧 工事		
工事番号	平 土 第 号	
路線名 河 川	4災第81号 新屋達手沢線	
施工箇所	平川市新屋 地内	
平面図・縦断面図 標準断面図・展開図	縮 尺 図 示	
図面番号	5	葉中 1
平 川 市		
青 森 県		

1
5


平 面 図

S=1:500

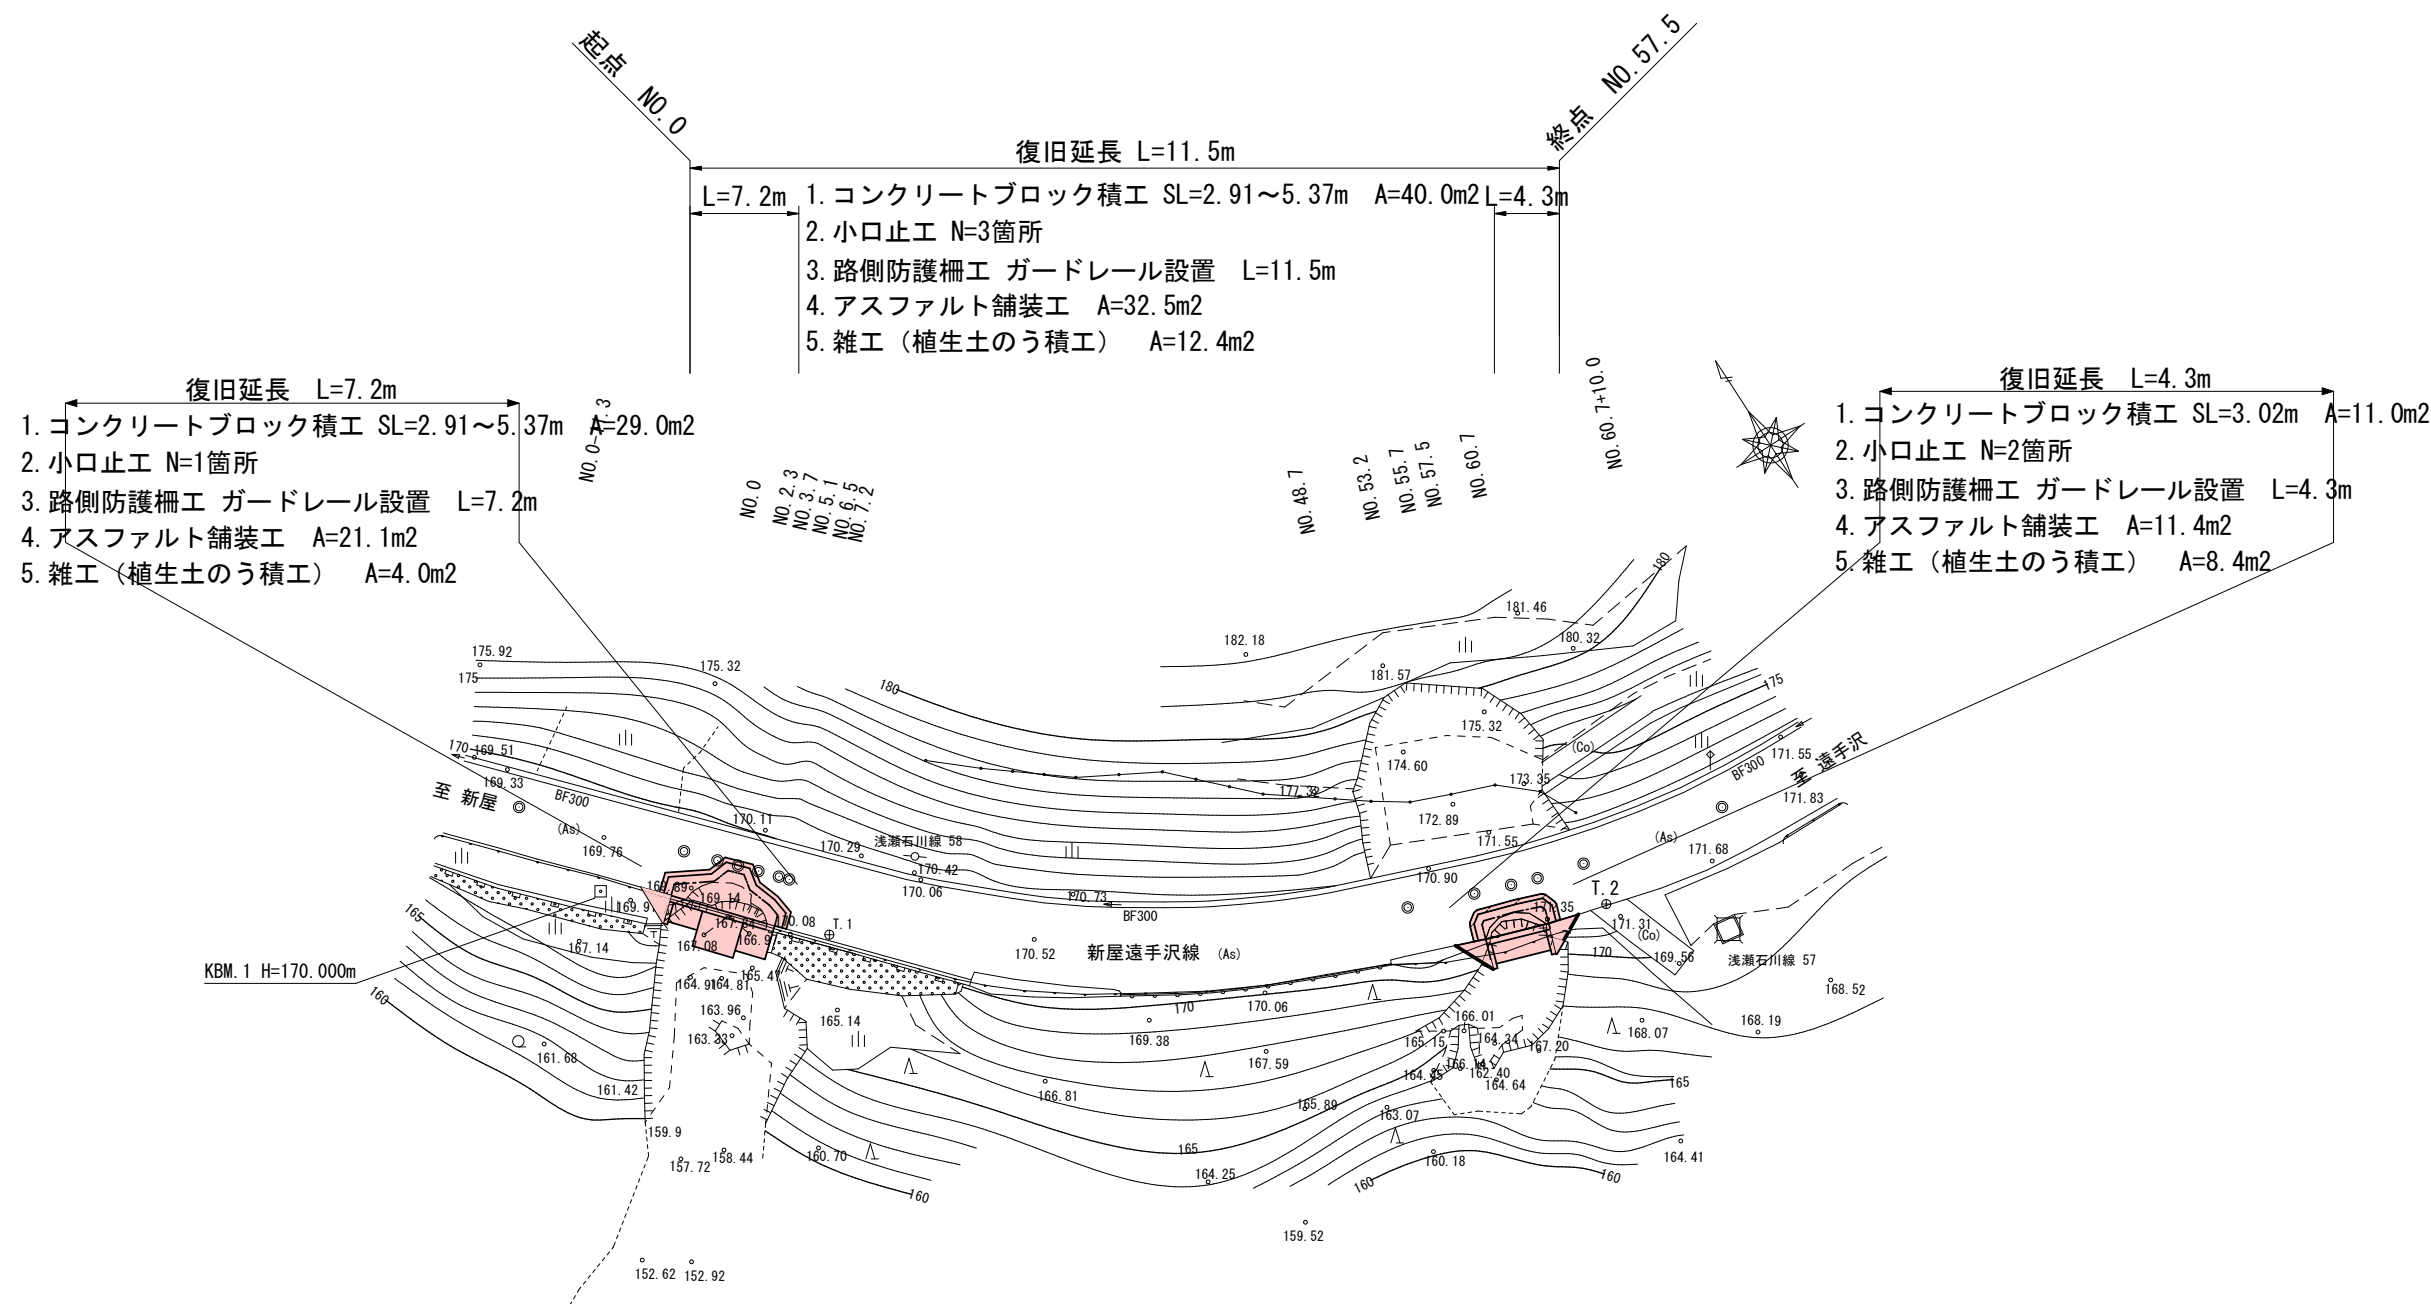

標 準 横 断 図


S=1:50

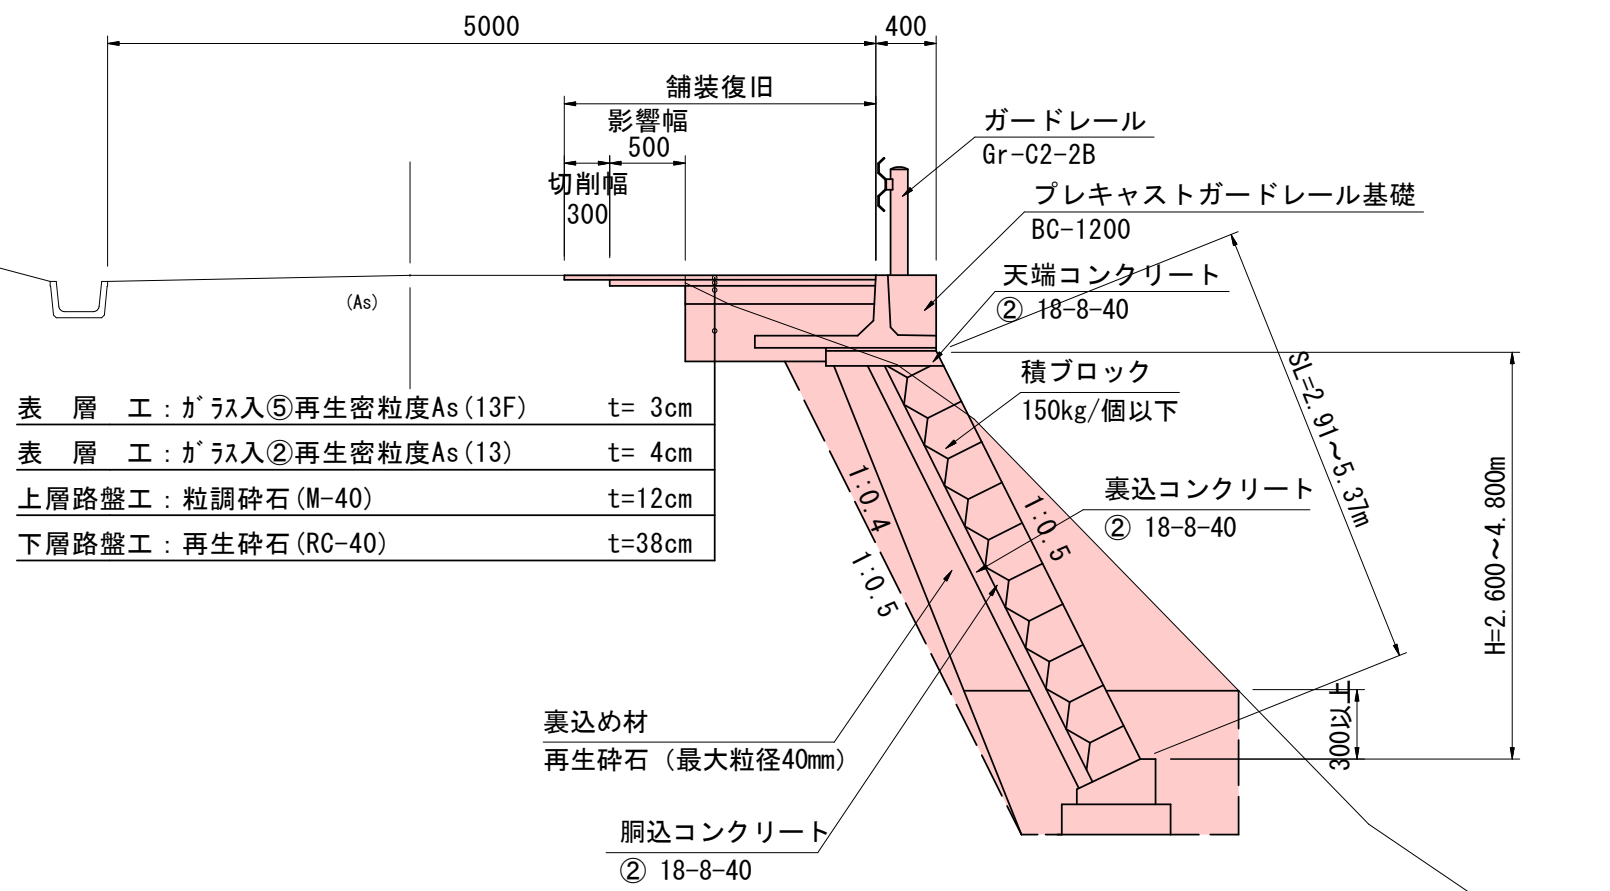

縦 断 図


V=1:100

H=1:500

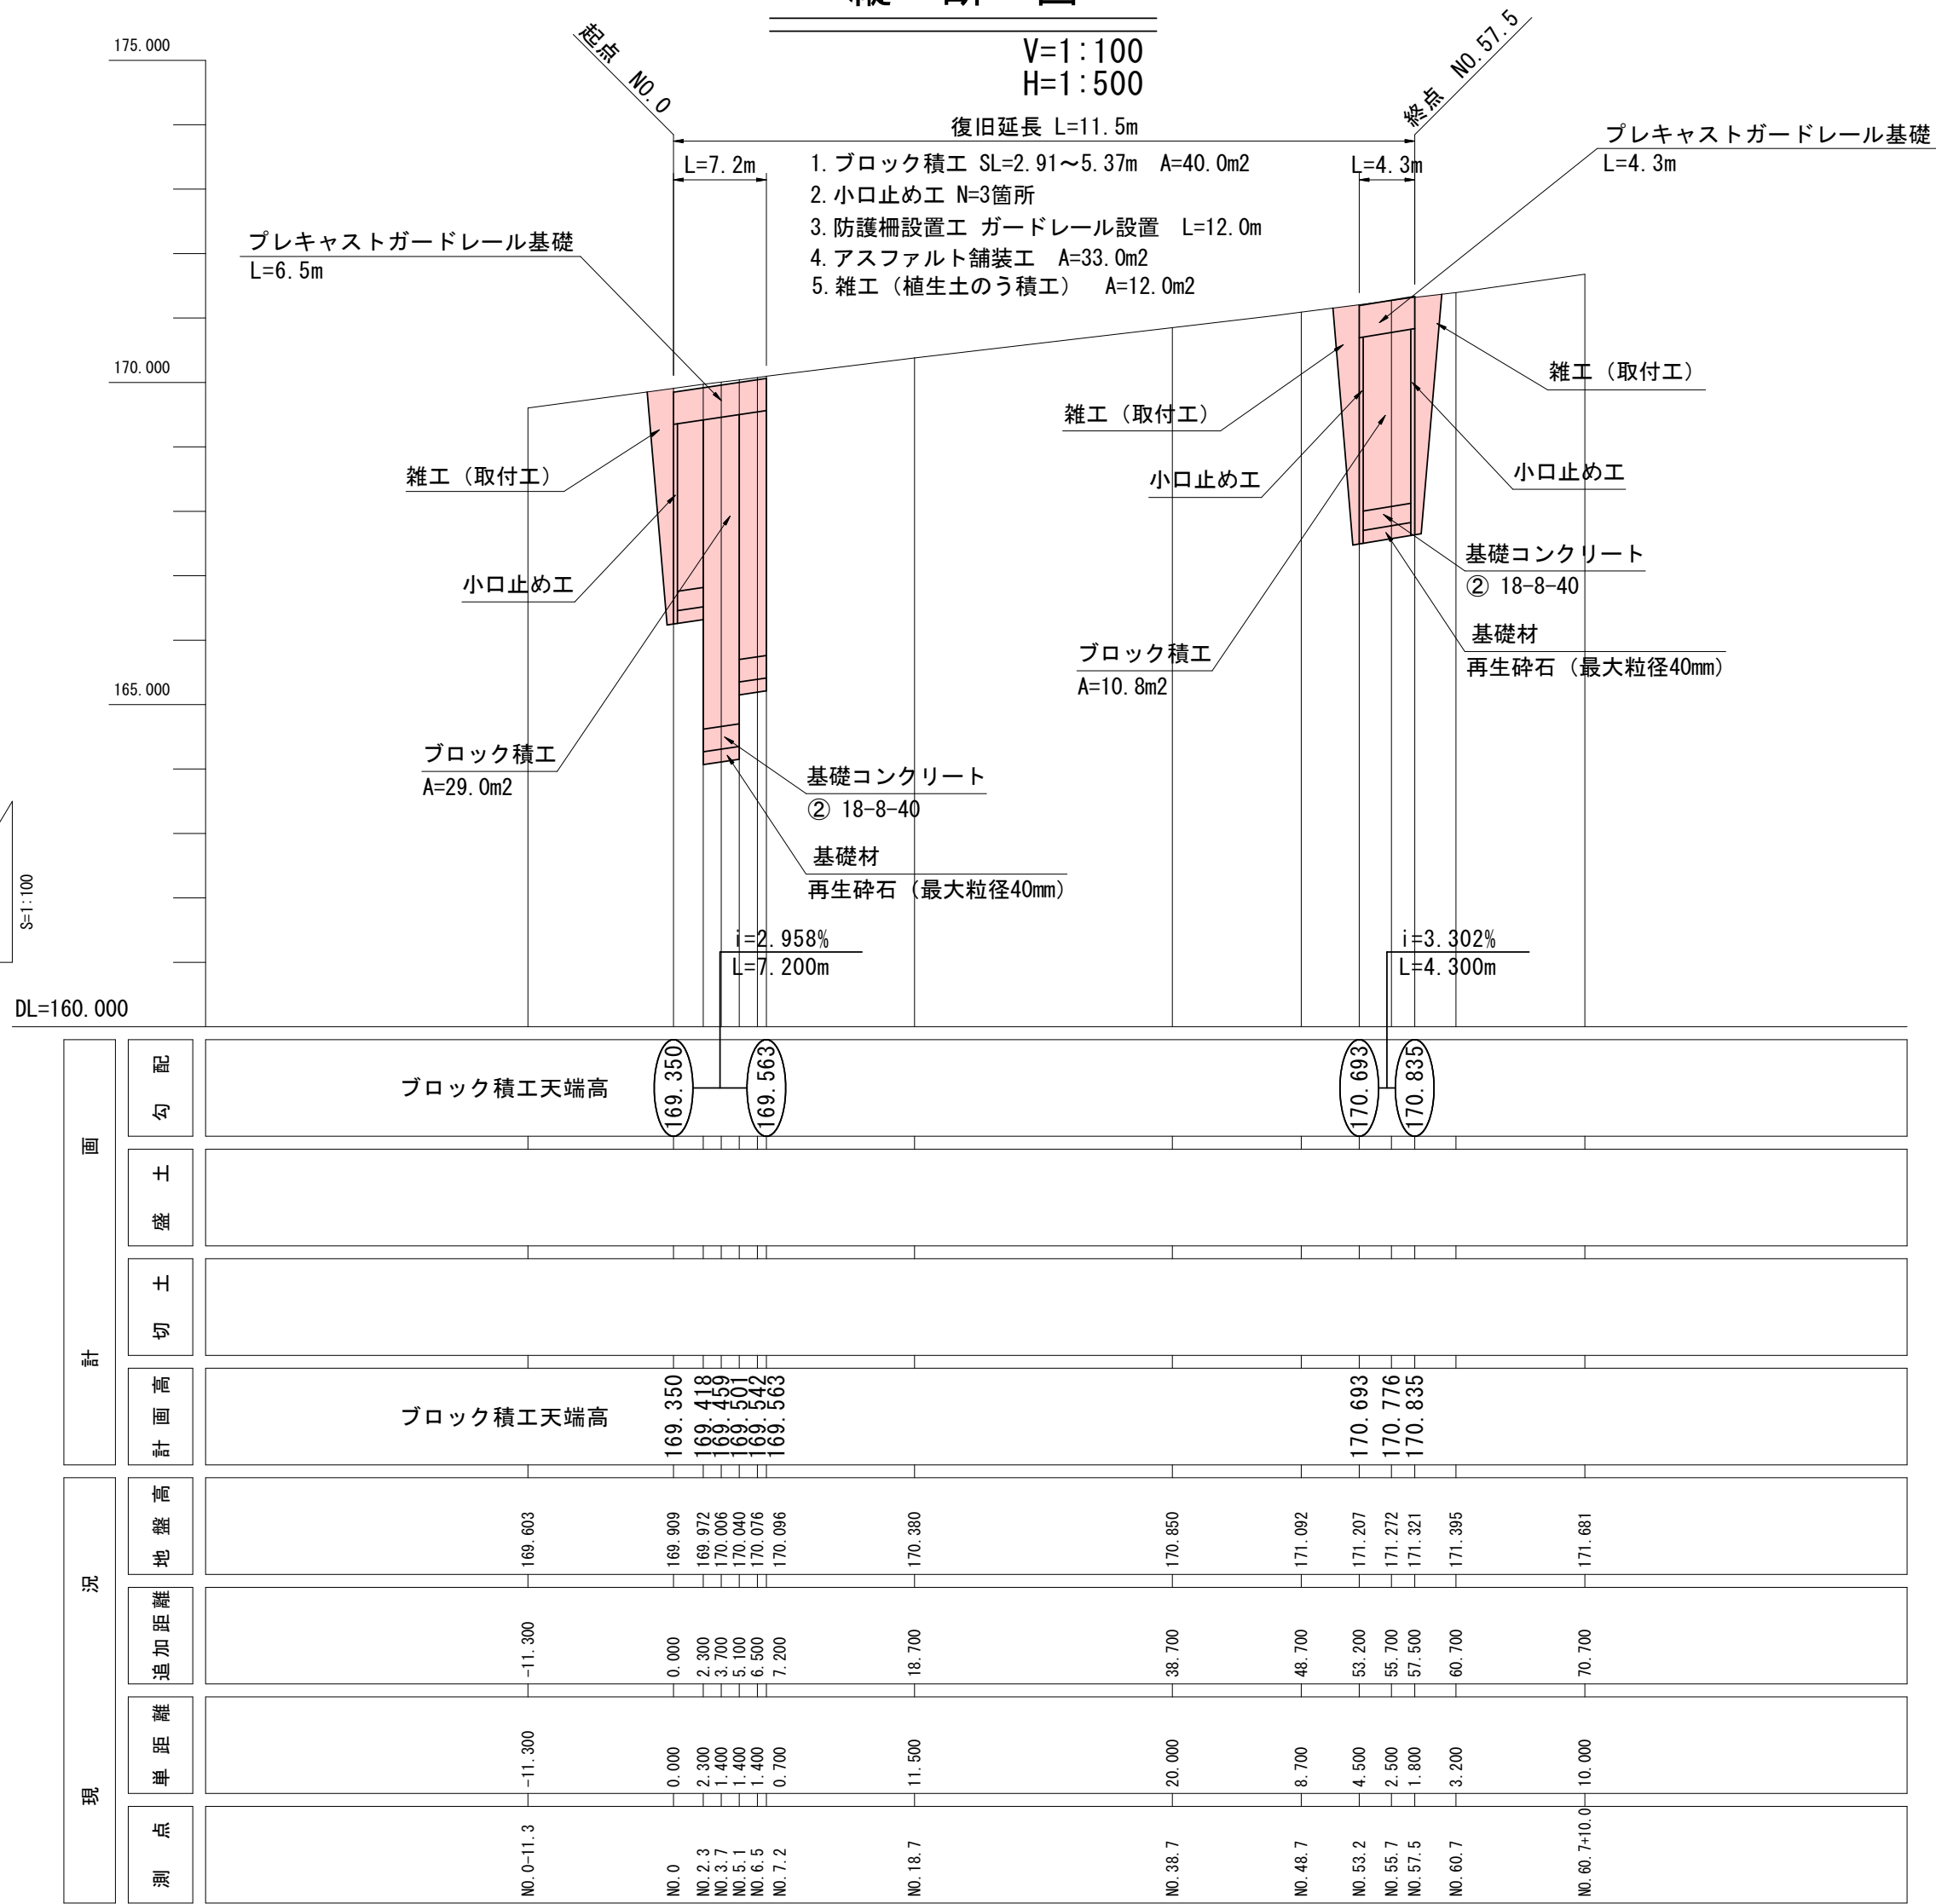

ブロック積工展開図



S=1:50

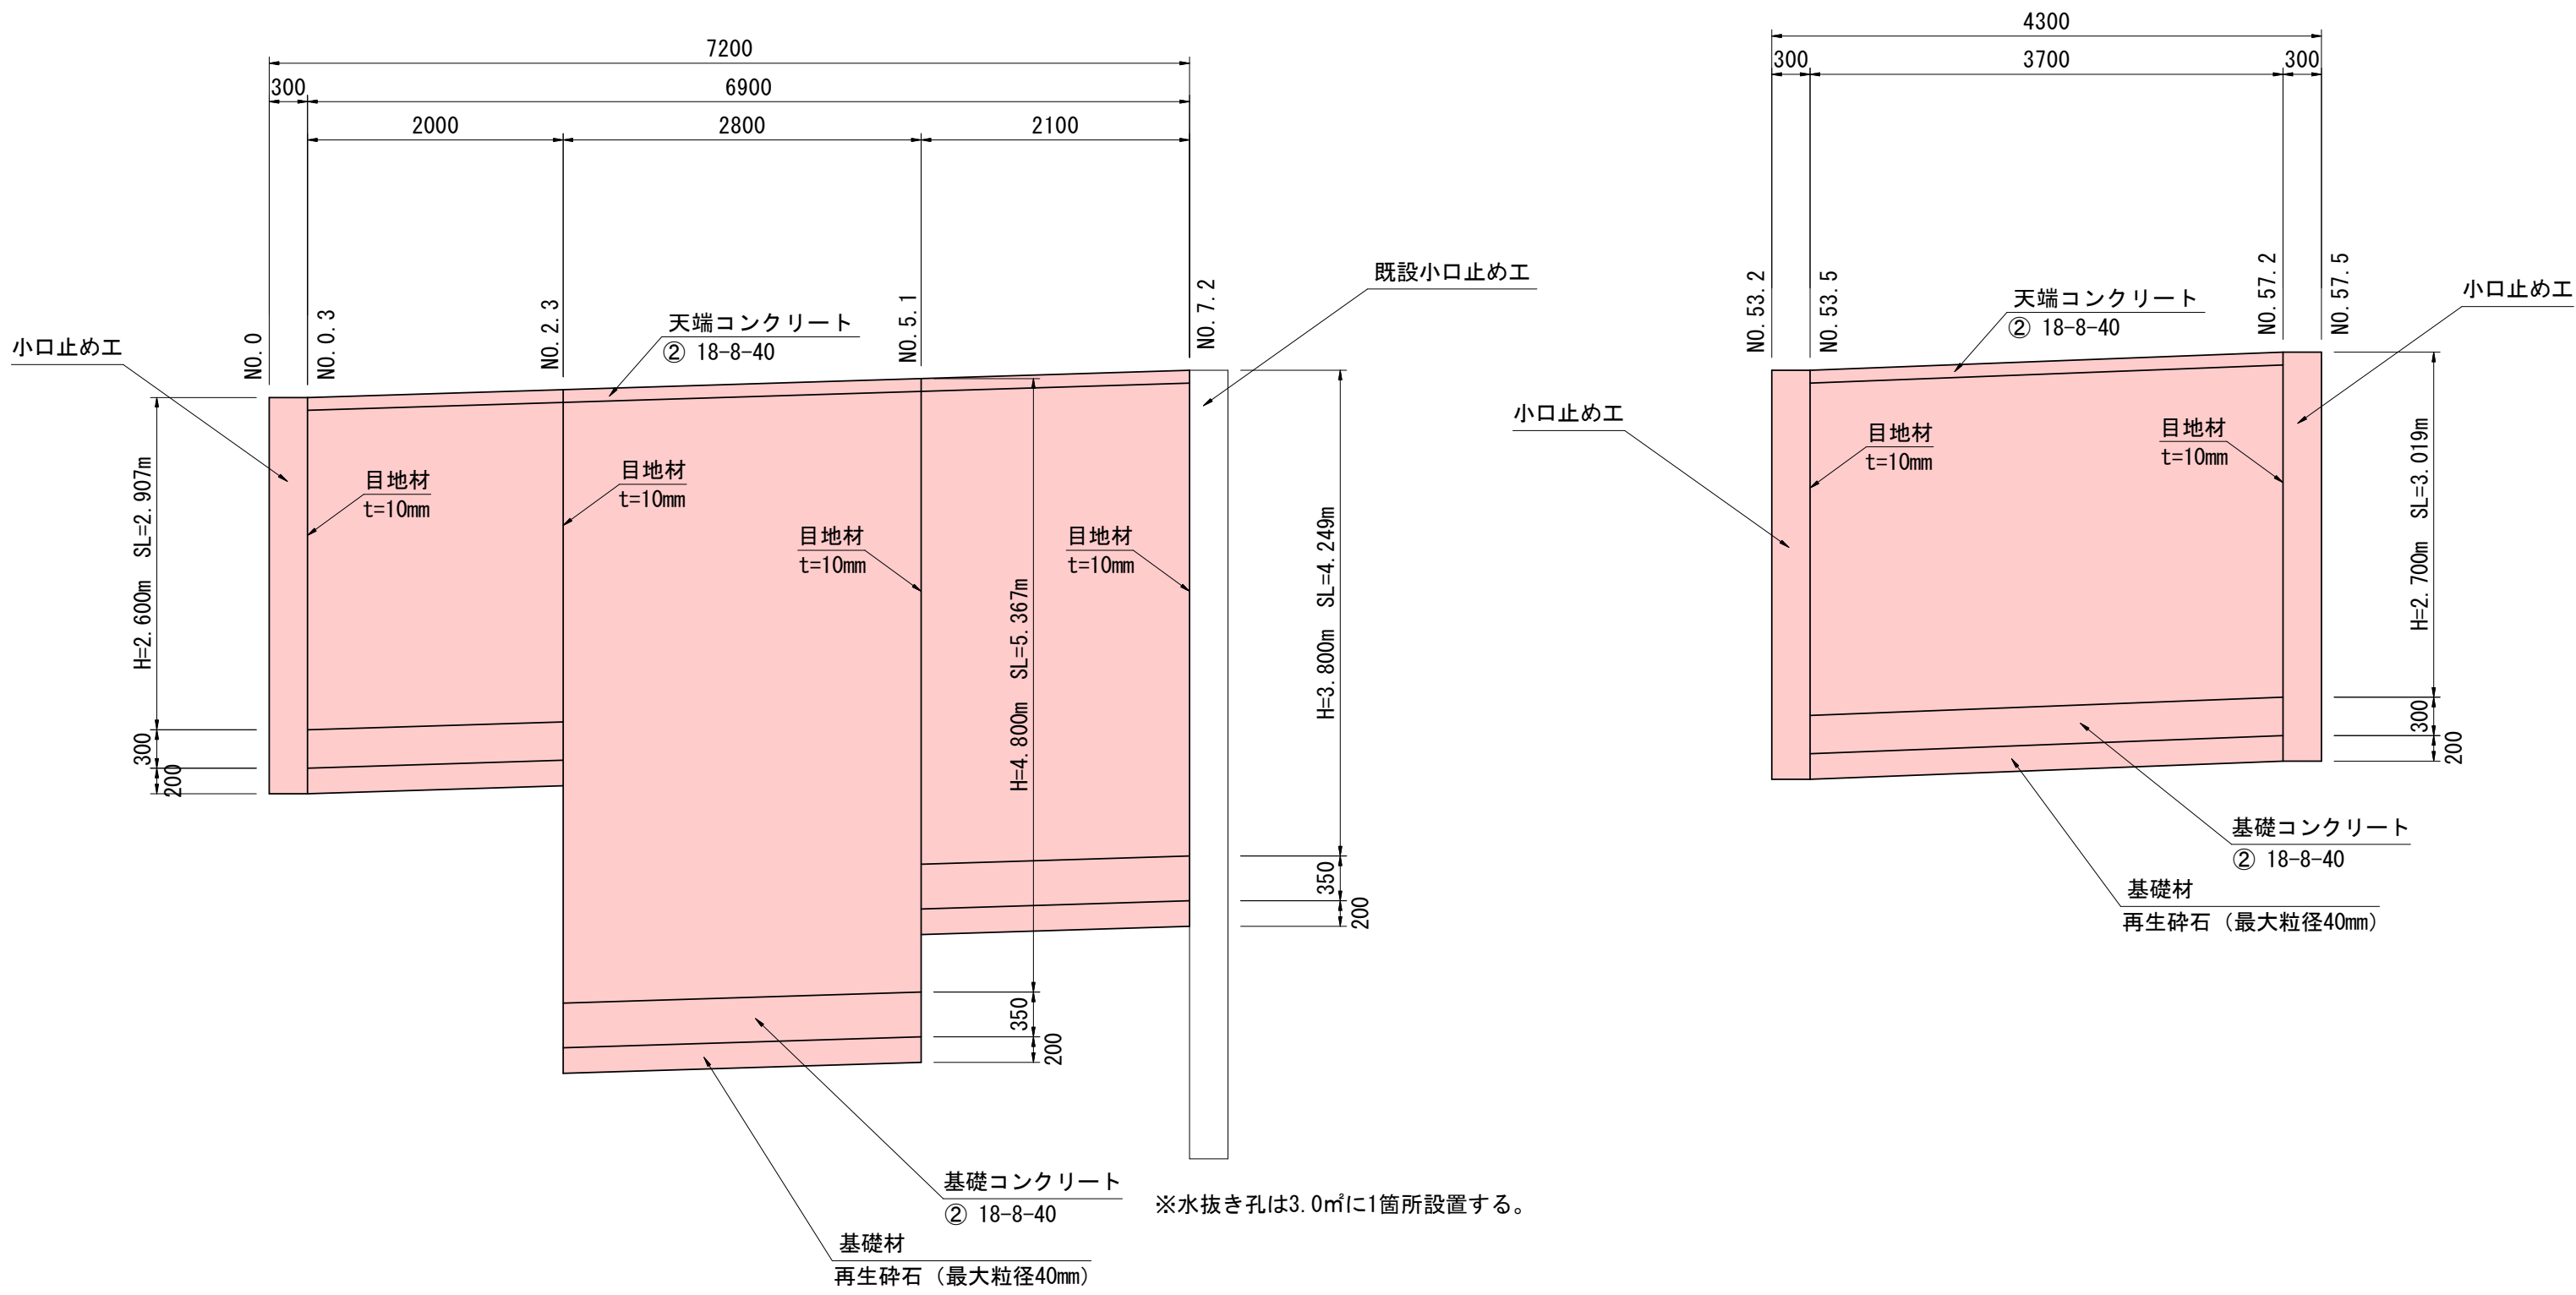

令和 4 年度 道路災害復旧 工事		
工事番号	平 土 第 号	
路 線 名 河 川	4災第81号 新屋遠手沢線	
施工箇所	平川市新屋 地内	
横 断 図 (1/3)	縮尺 1:100	
図面番号	5	葉中 2
平 川 市		
青 森 県		

2
5





横 断 図 (1/3)

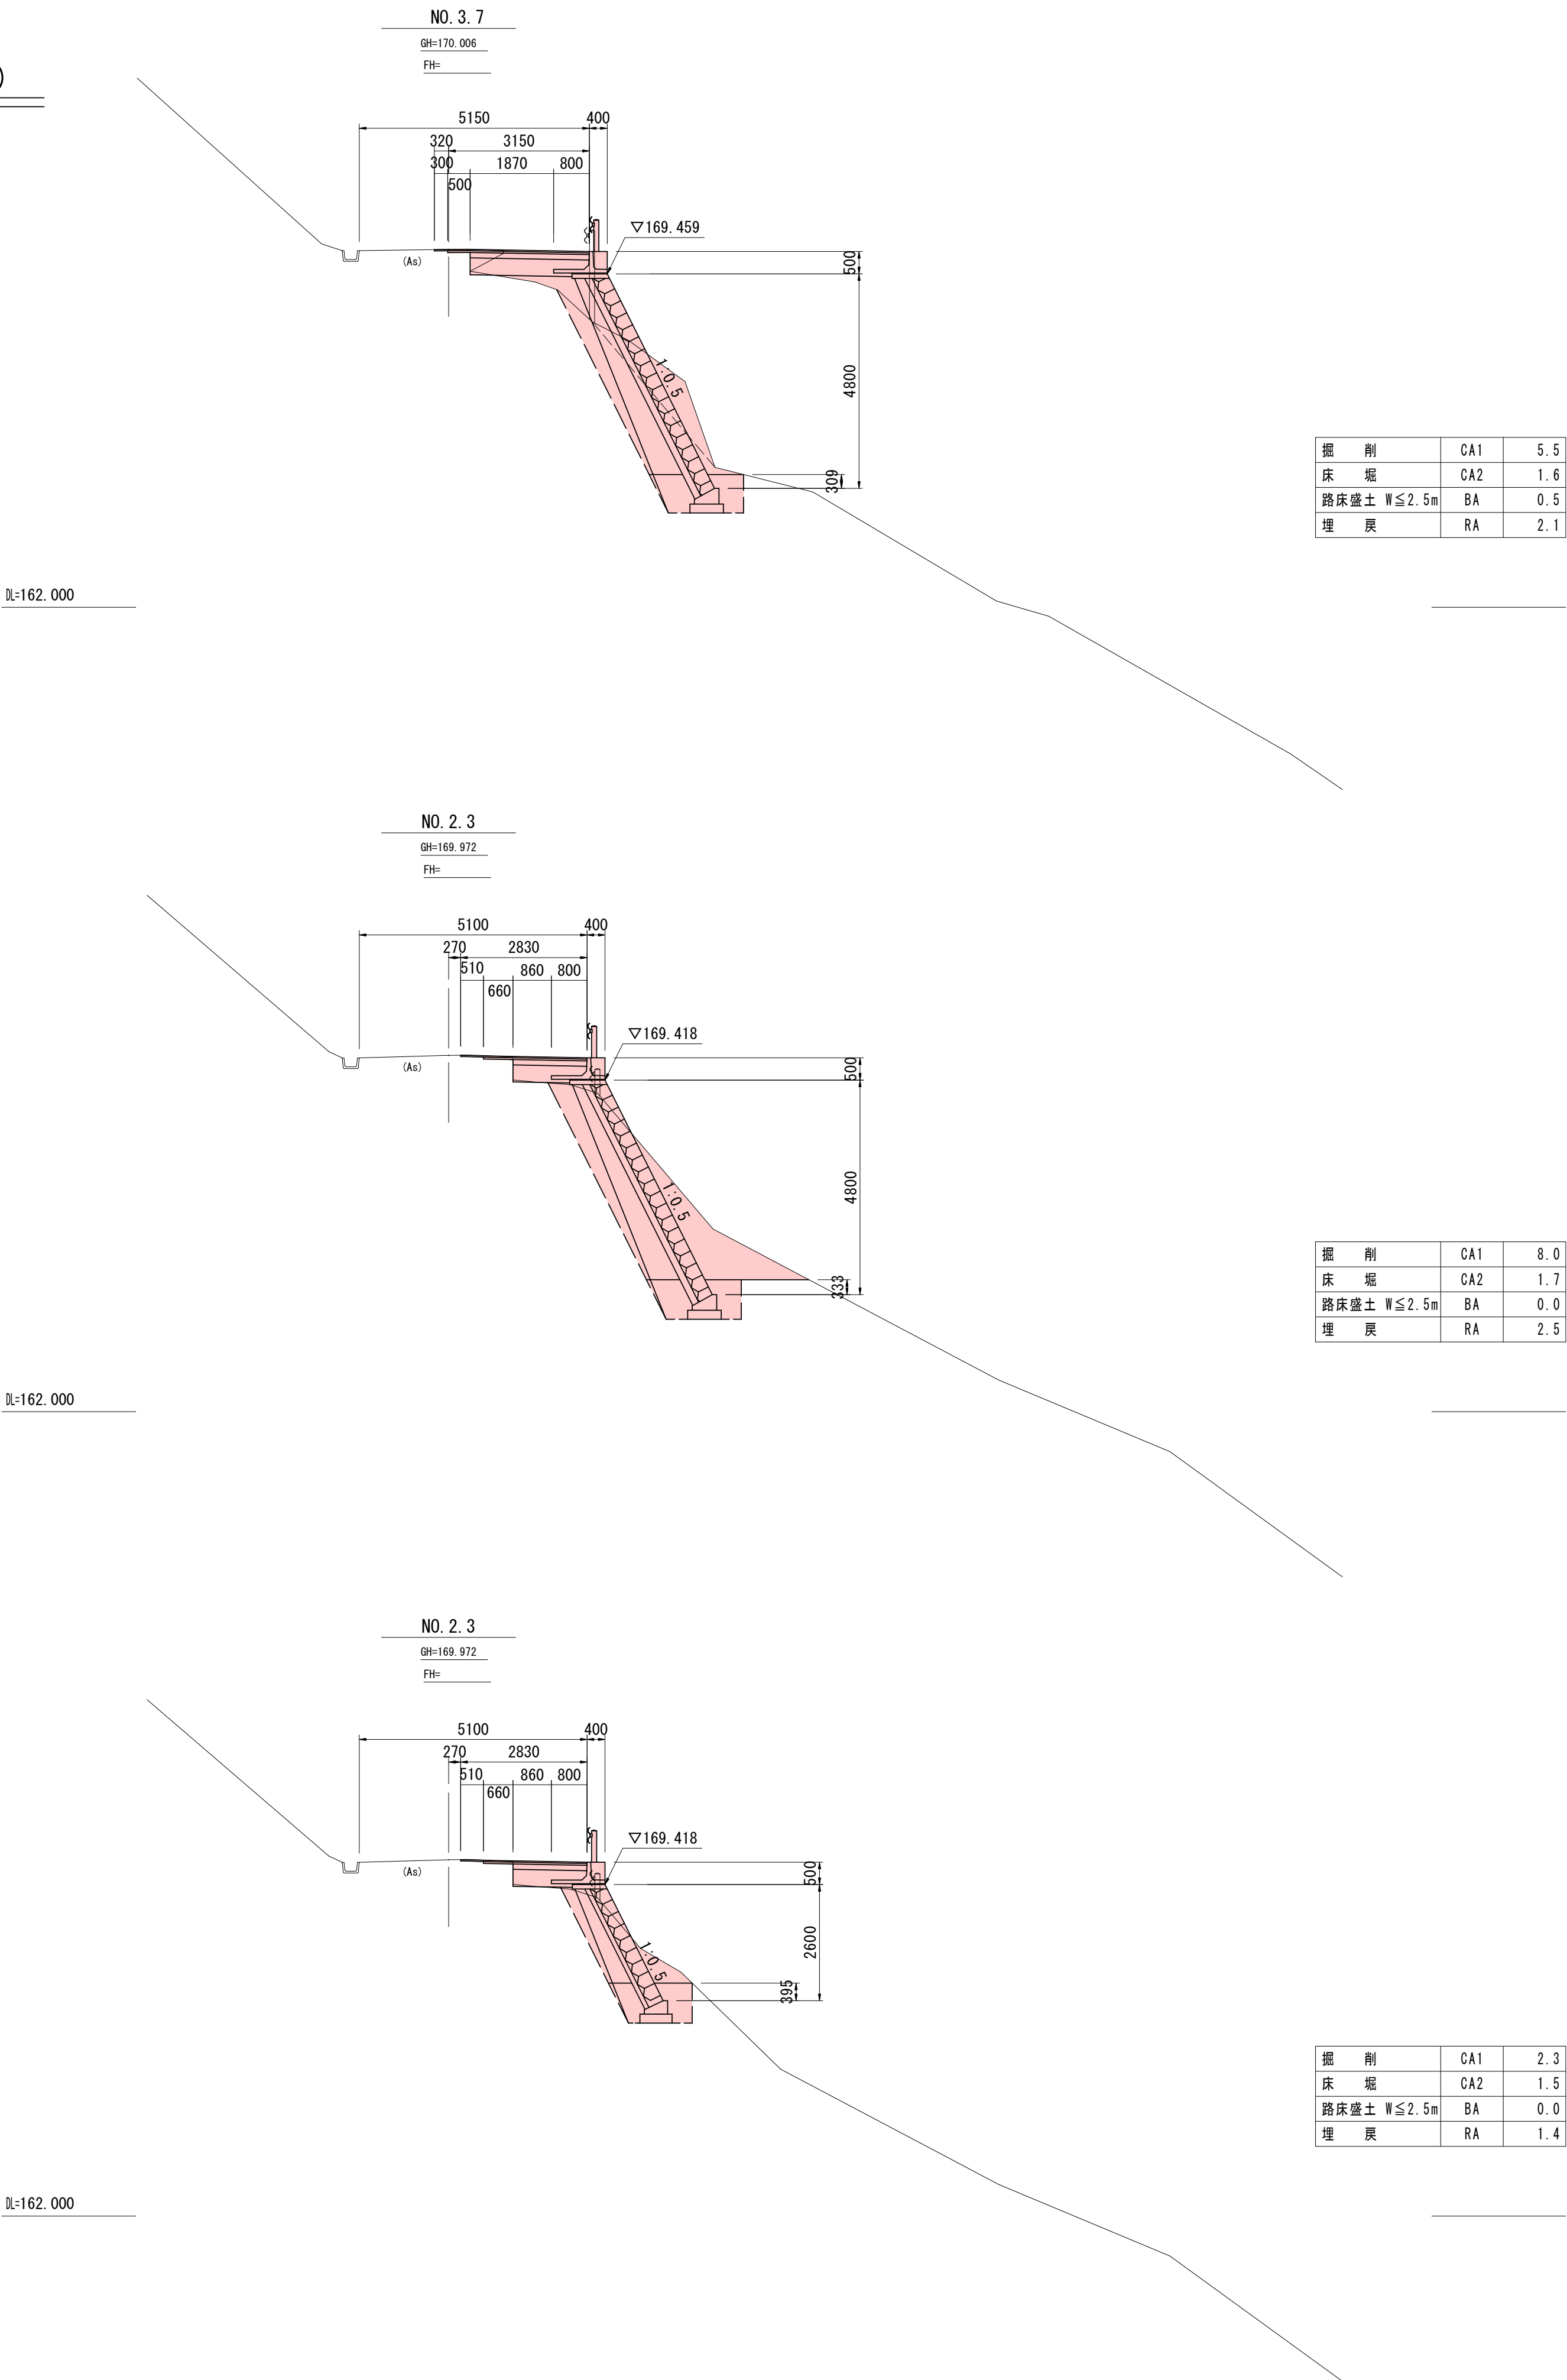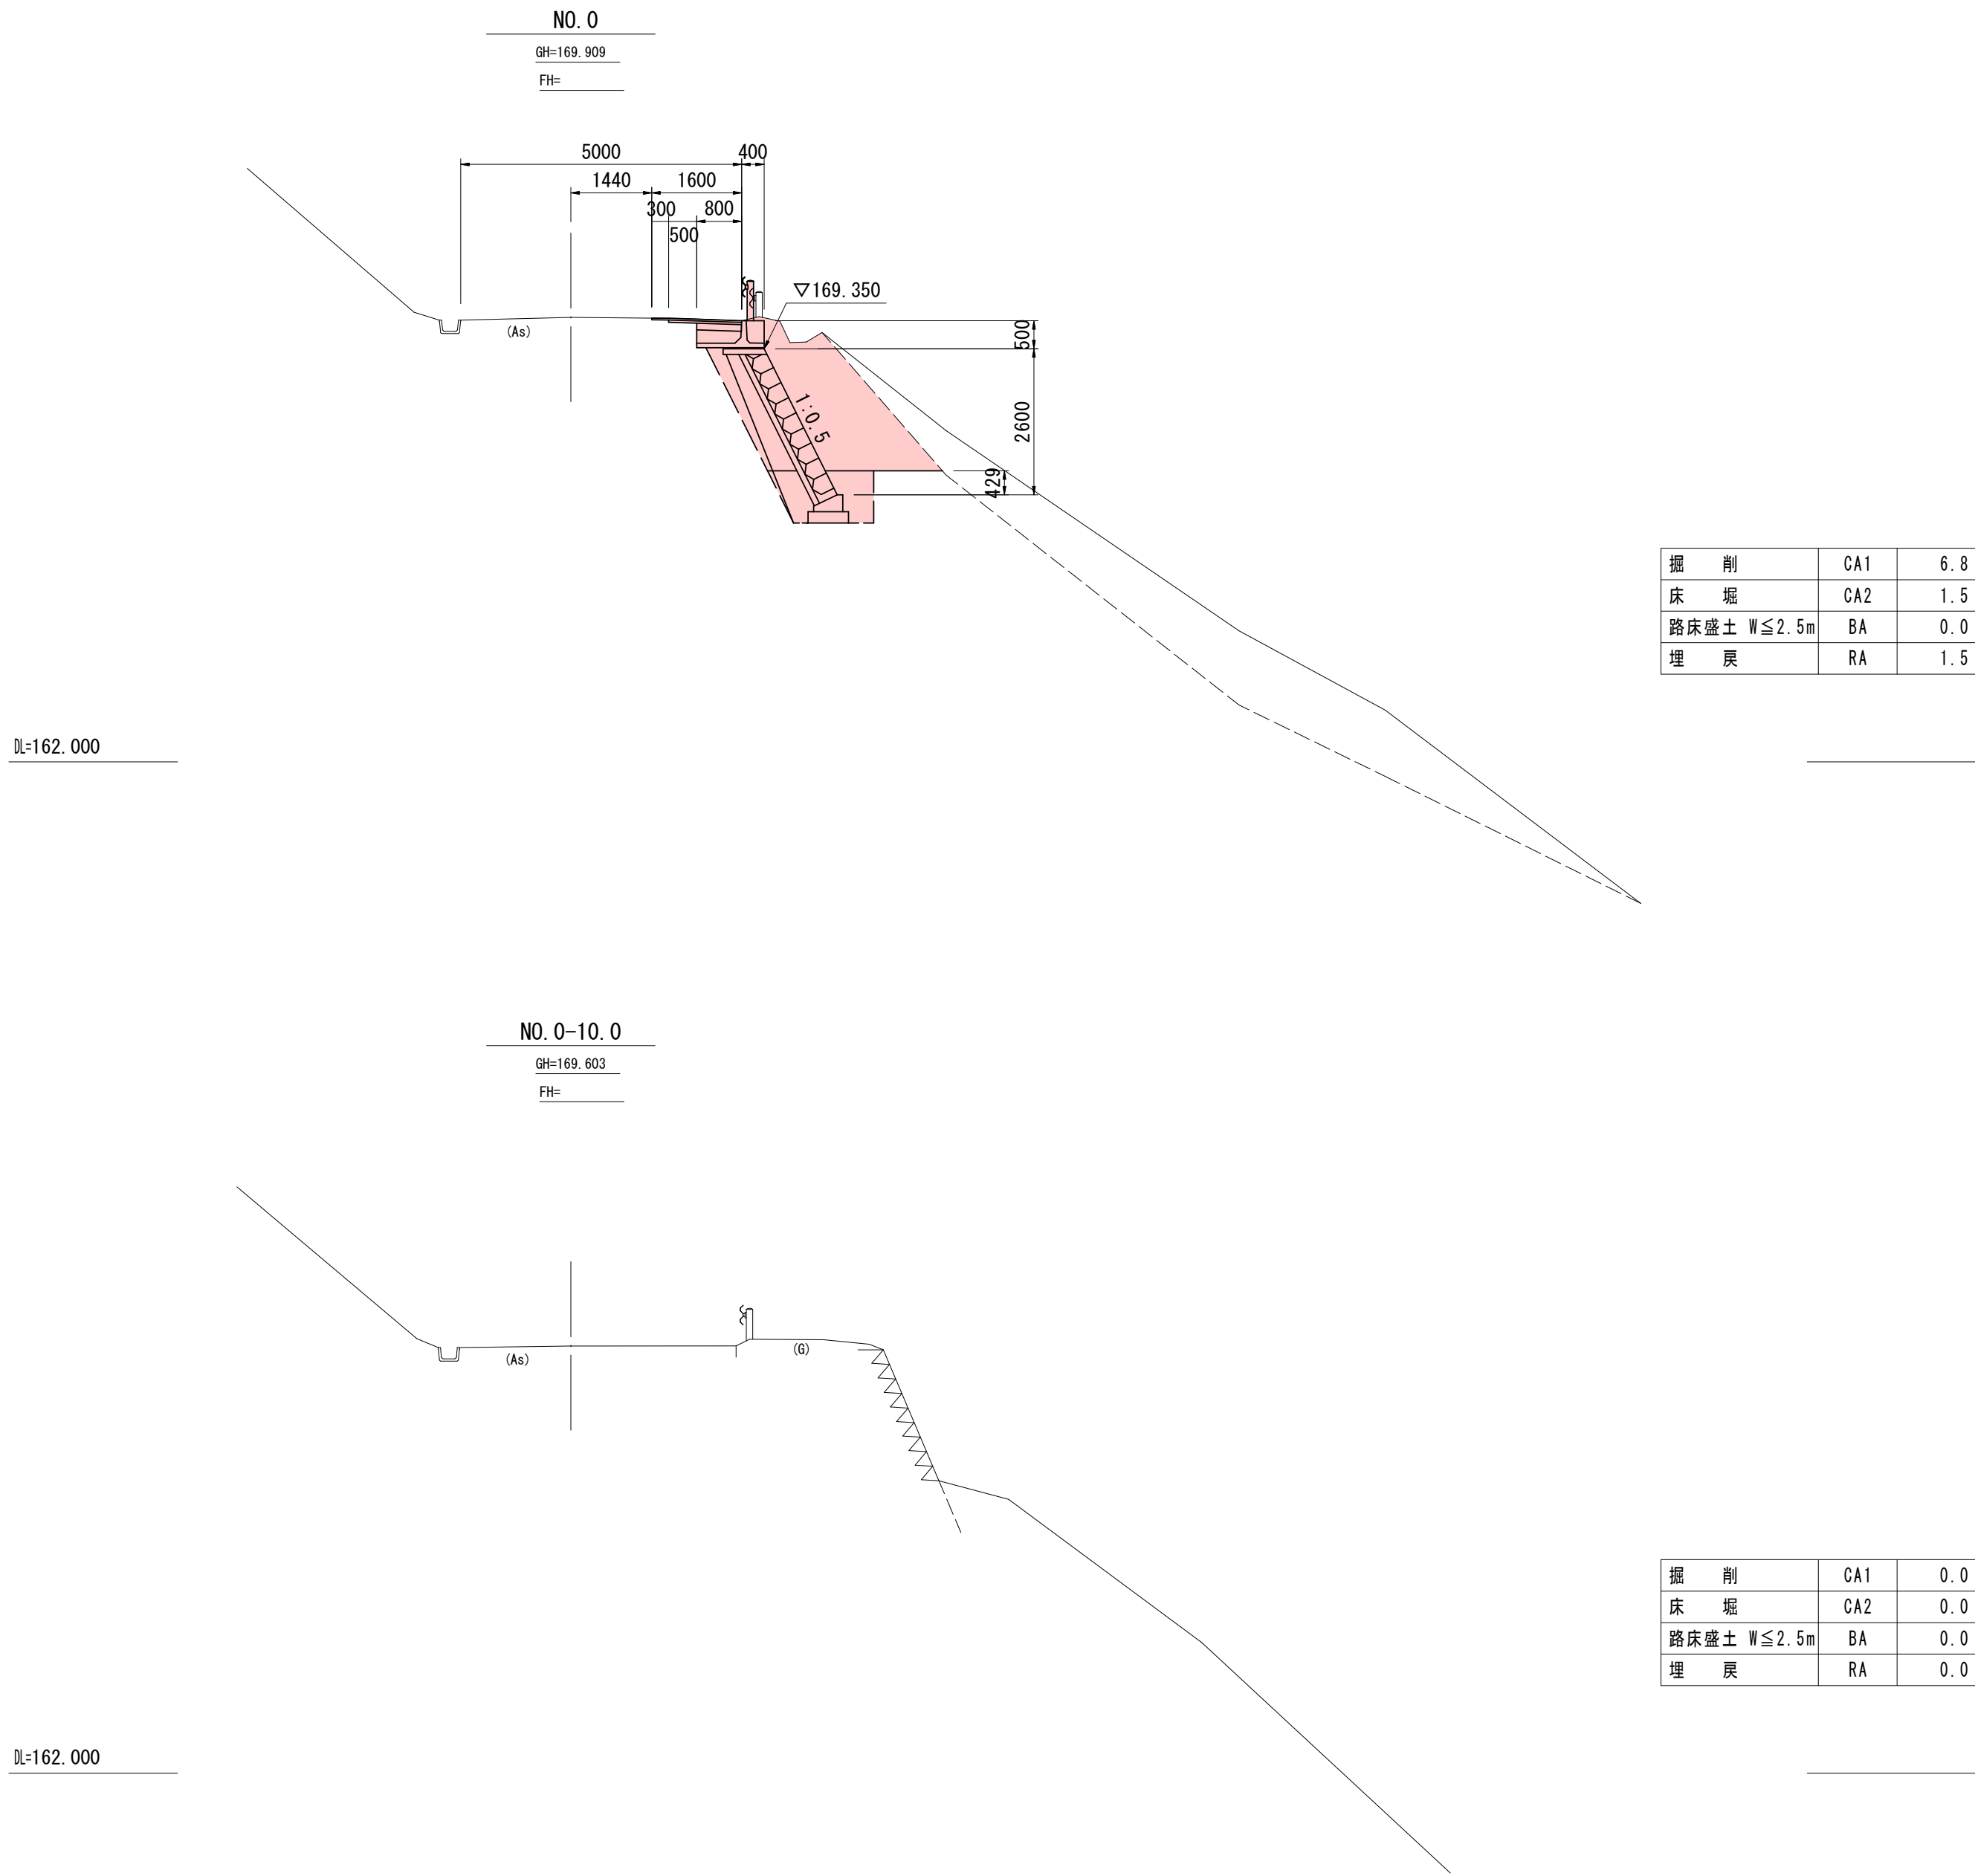

令和 4 年度 道路災害復旧 工事	
工事番号	平 土 第 号
路 線 名 河 川	4災第81号 新屋遠手沢線
施工箇所	平川市新屋 地内
横 断 図 (2/3)	縮尺 1:100
図面番号	5 葉中 3
平 川 市	
青 森 県	

3
5

横 断 図 (2/3)

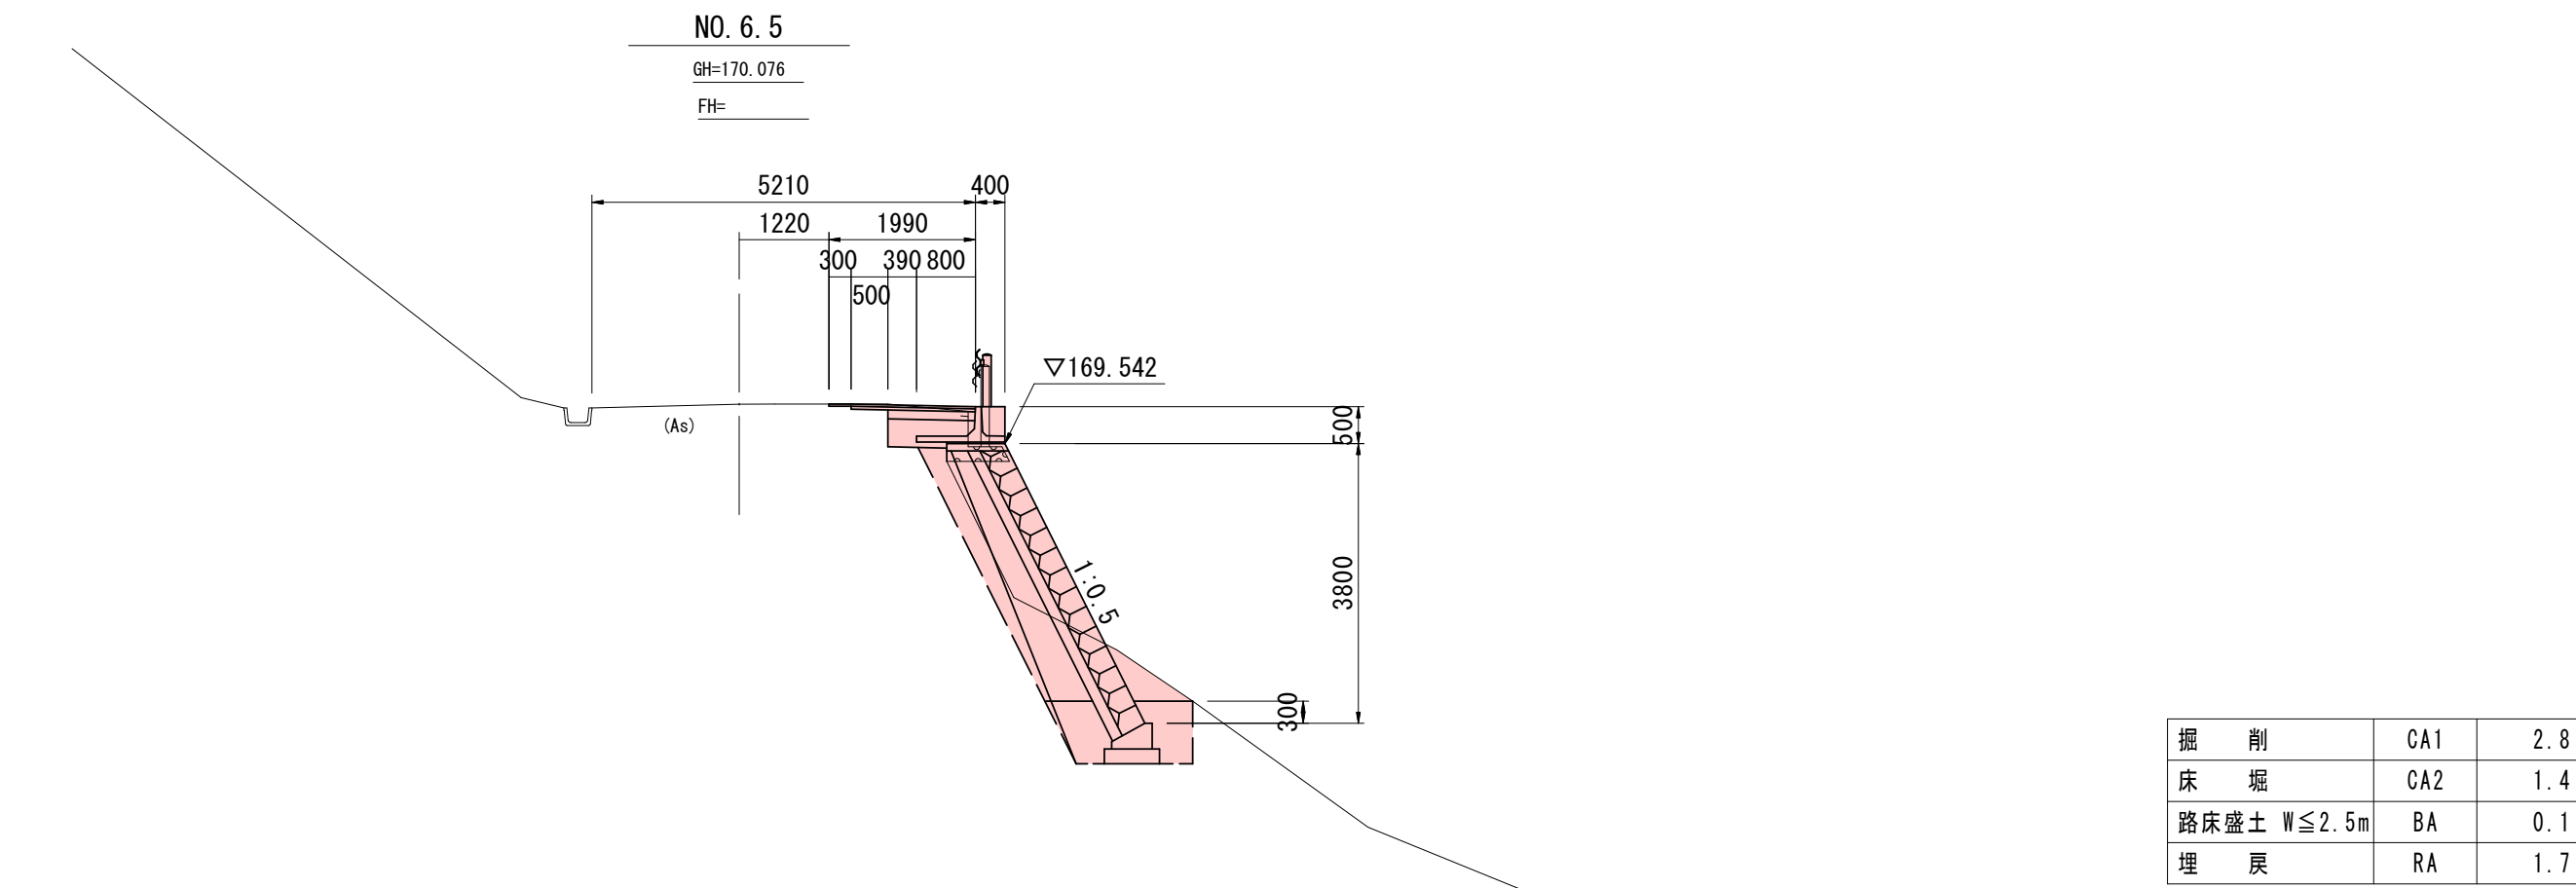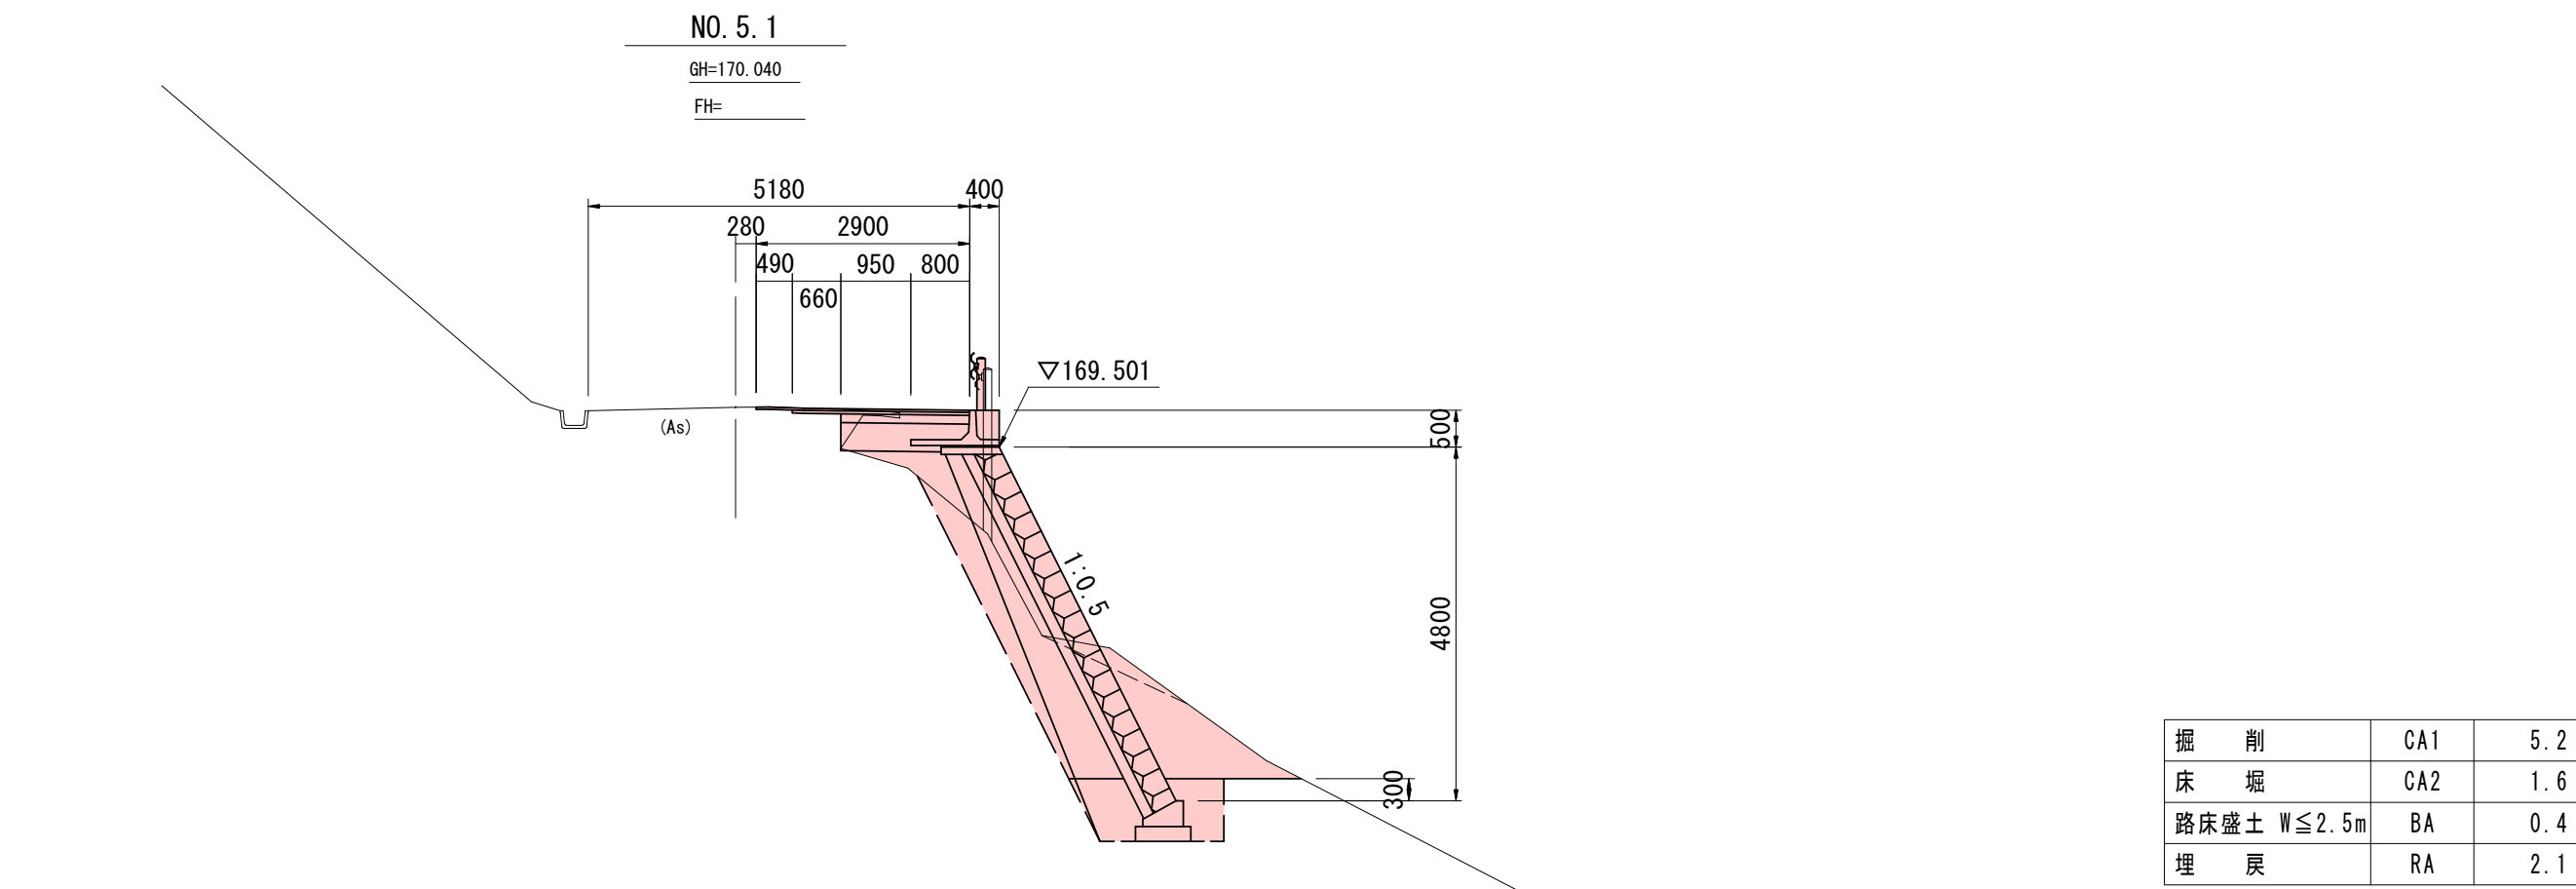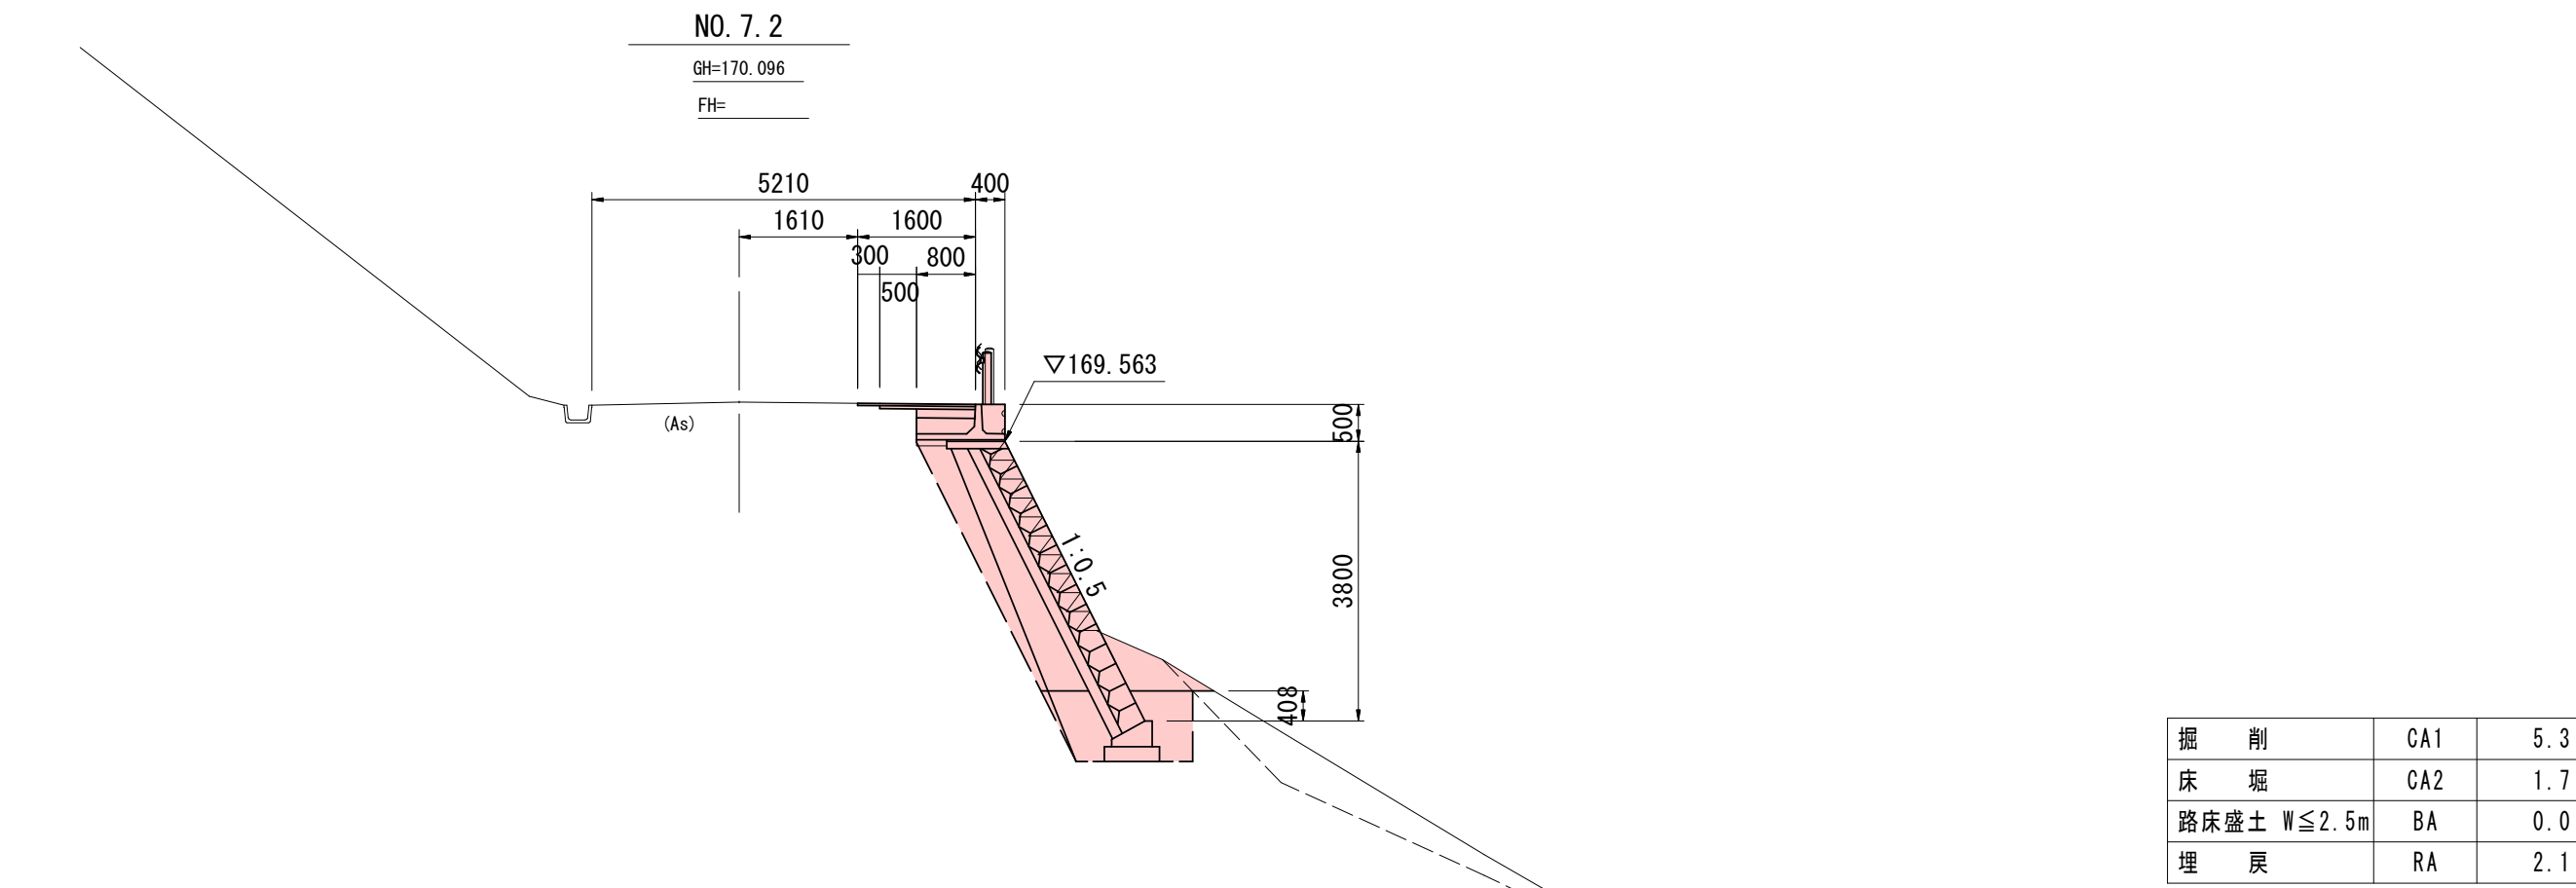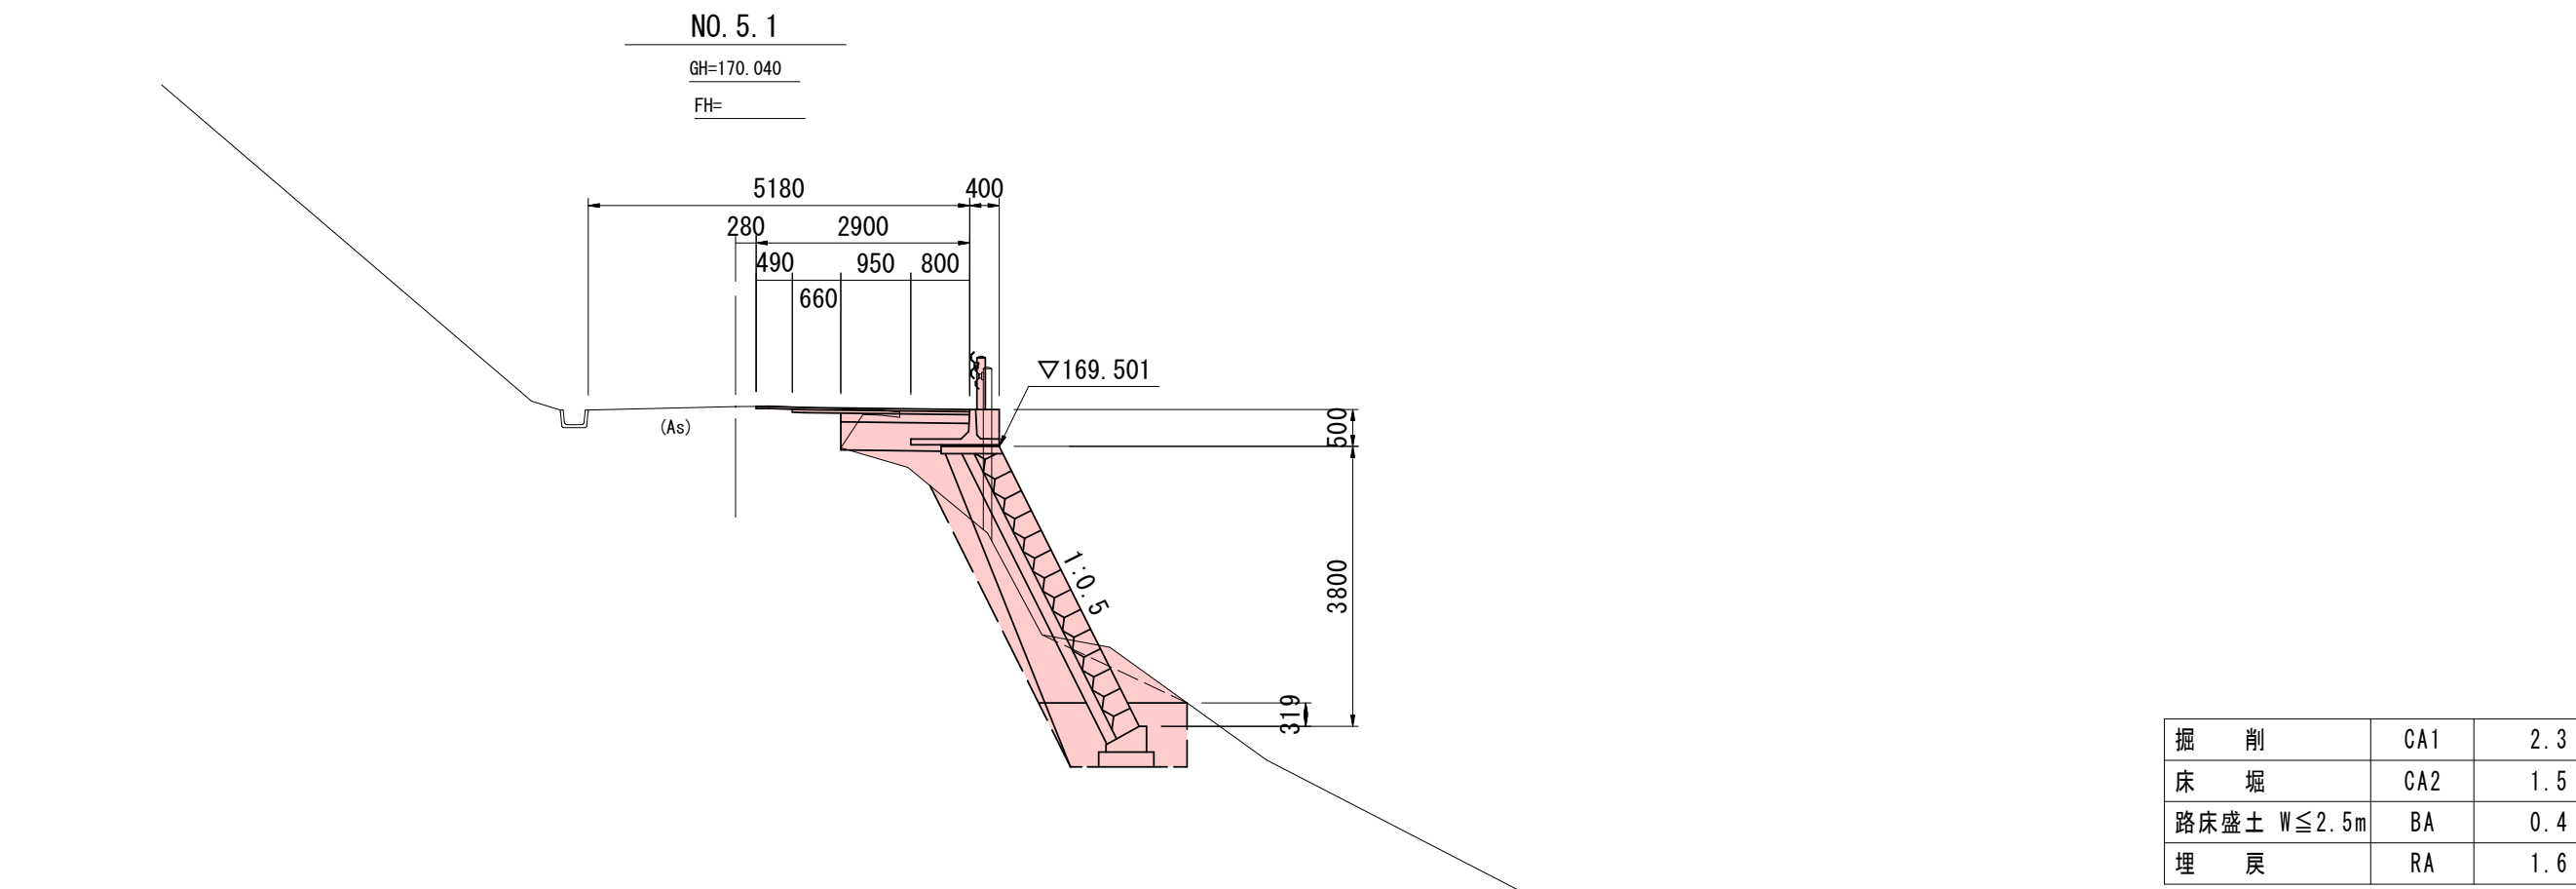

令和 4 年度 道路災害復旧 工事	
工事番号	平 土 第 号
路 線 名 河 川	4災第81号 新屋遠手沢線
施工箇所	平川市新屋 地内
横 断 図 (3/3)	縮尺 1:100
図面番号	5 葉中 4
平 川 市	
青 森 県	

4
5

横 断 図 (3/3)




令和 4 年度 道路災害復旧 工事	
工事番号	平 土 第 号
路 線 名	4災第81号 新屋遠手沢線
施工箇所	平川市新屋 地内
各種構造図	縮 尺 図 示
図面番号	5 葉 中 5
平 川 市	
青 森 県	

5
5

ブロック積工構造図


S=1:50

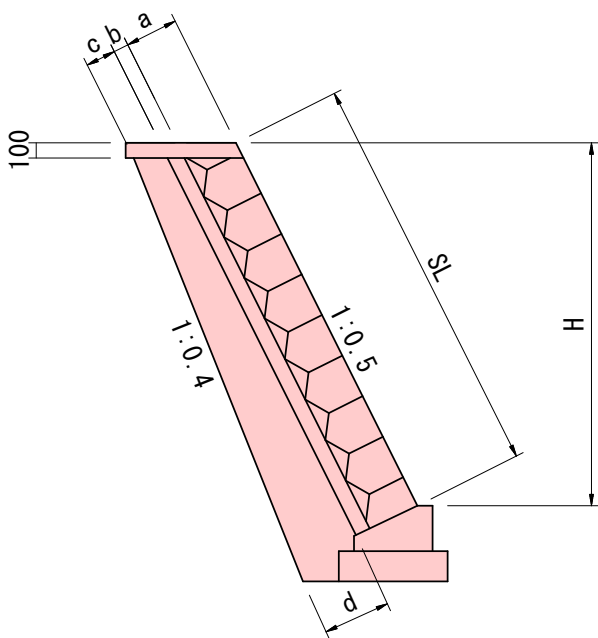

測 点	H	SL	a	b	c	d
NO. 0.3～NO. 2.3	2600	2907	350	100	200	470
NO. 2.3～NO. 5.1	4800	5367	350	150	200	670
NO. 5.1～NO. 7.2	3800	4249	350	150	200	590
NO. 53.5～NO. 57.2	2700	3019	350	100	200	480

天端工構造図


S=1:30

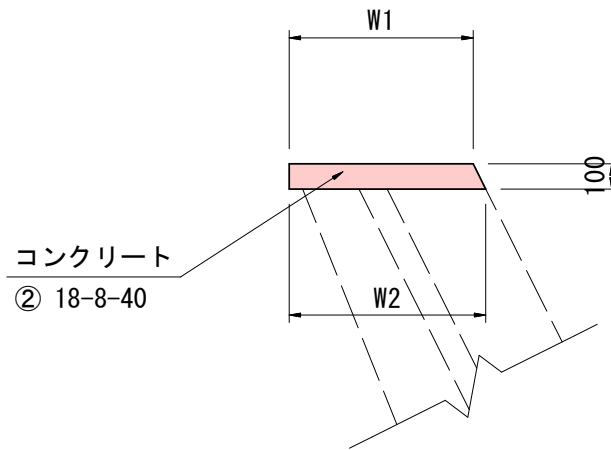

H	W1	W2
H≦3.4m	730	780
H≧3.5m	790	840

基礎工構造図


S=1:30

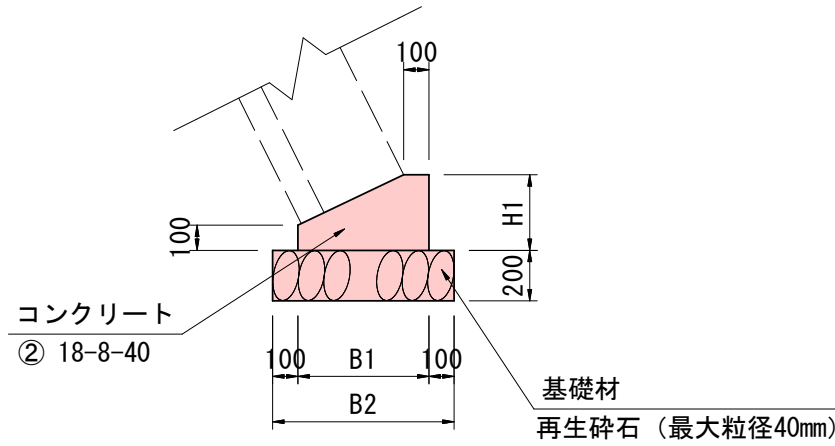

H	H1	B1	B2
H≦3.4m	300	520	720
H≧3.5m	350	550	750

小口止工構造図



S=1:50

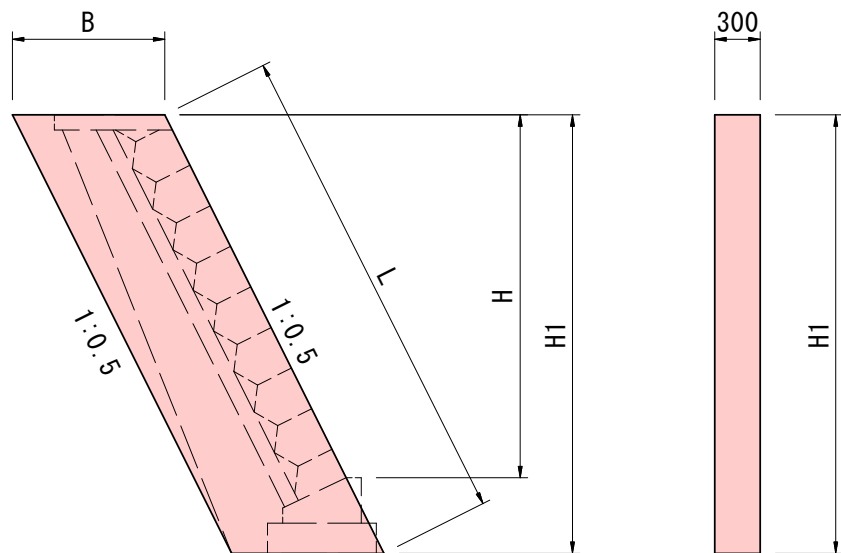

H	H1	L	B
2600	3100	3466	1030
2700	3200	3578	1040


プレキャストガードレール基礎構造図

S=1:20

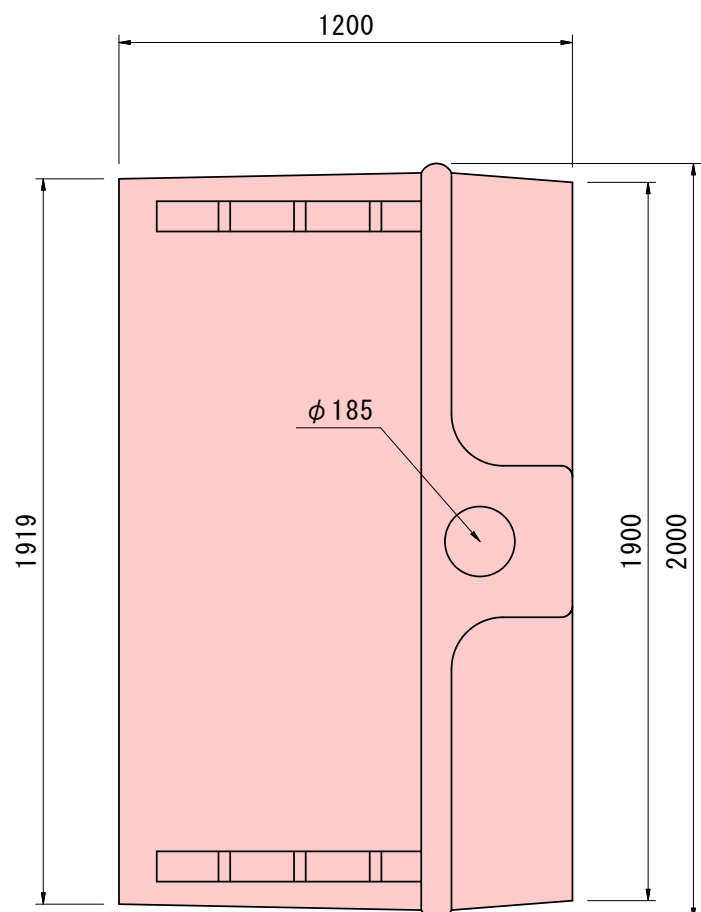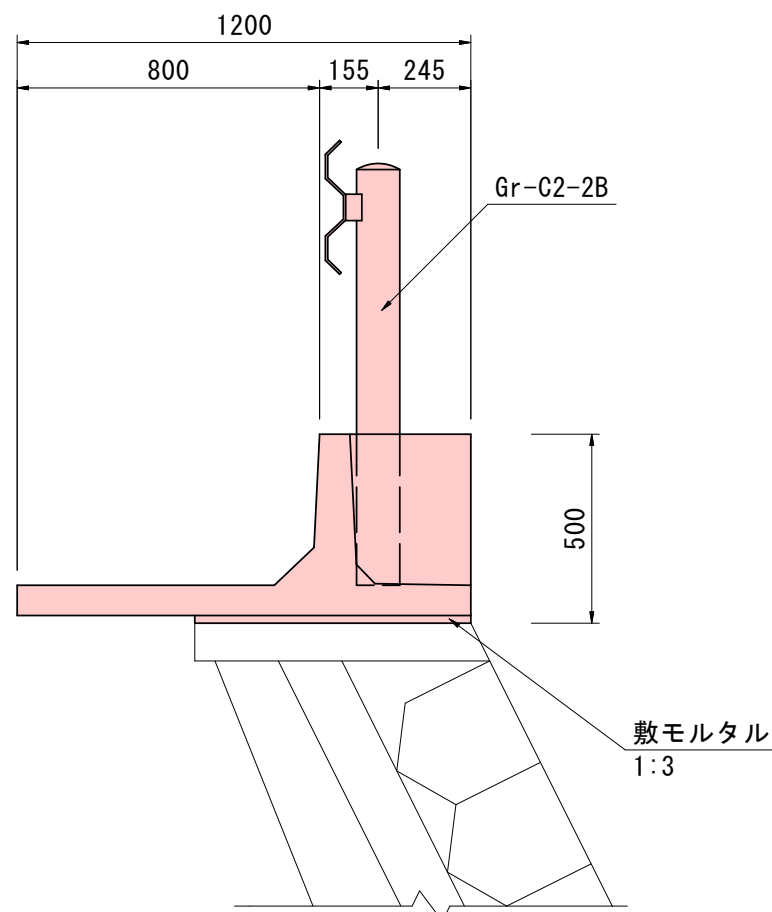


撤 去 工 詳 細 図

S=1:500

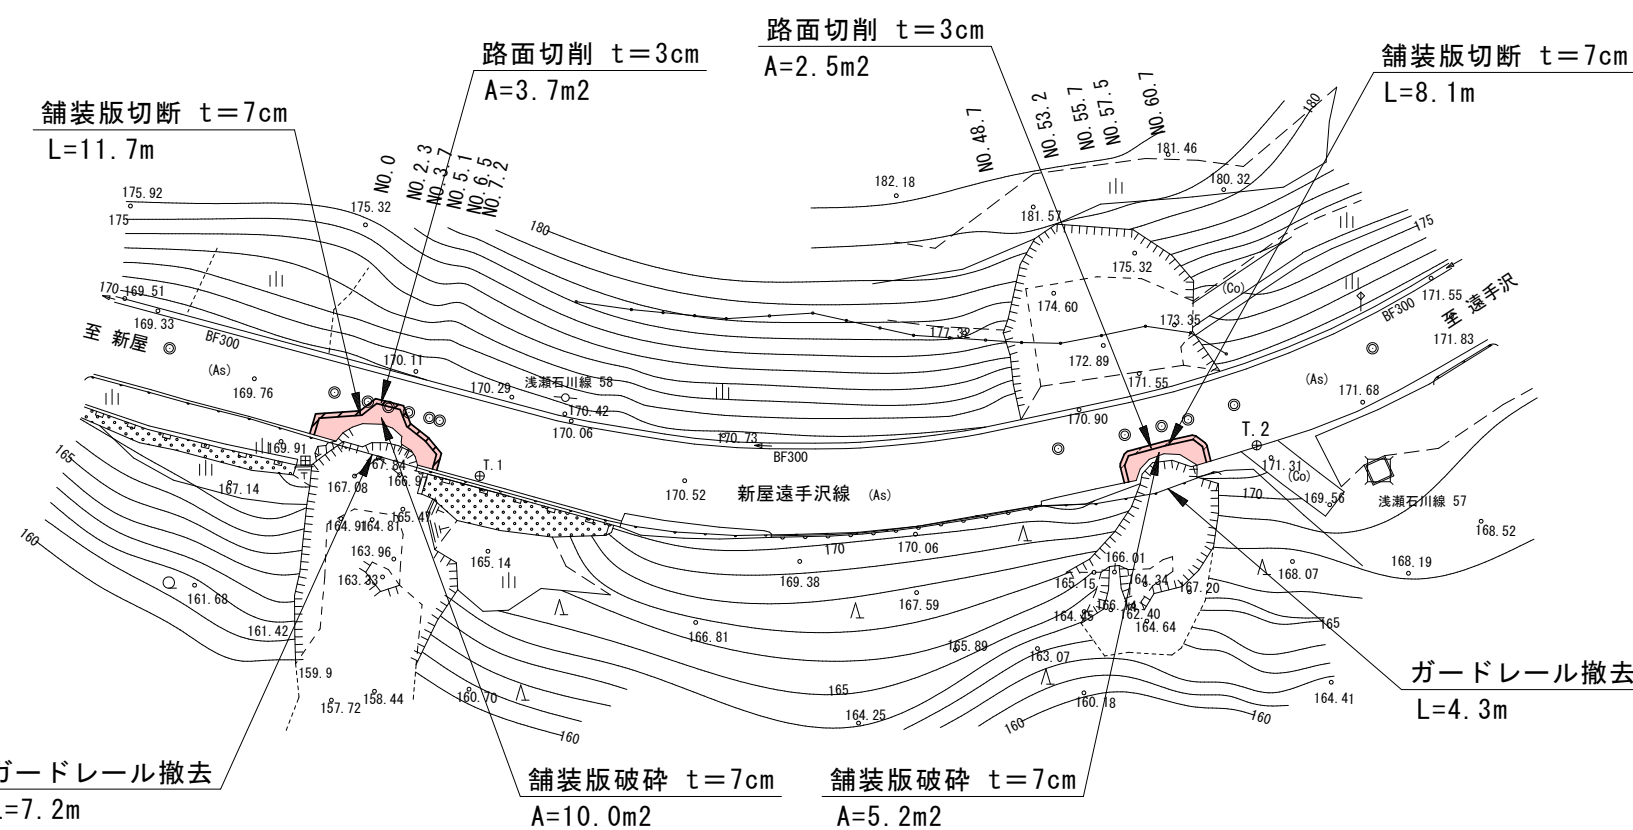



舗装復旧工詳細図

S=1:500

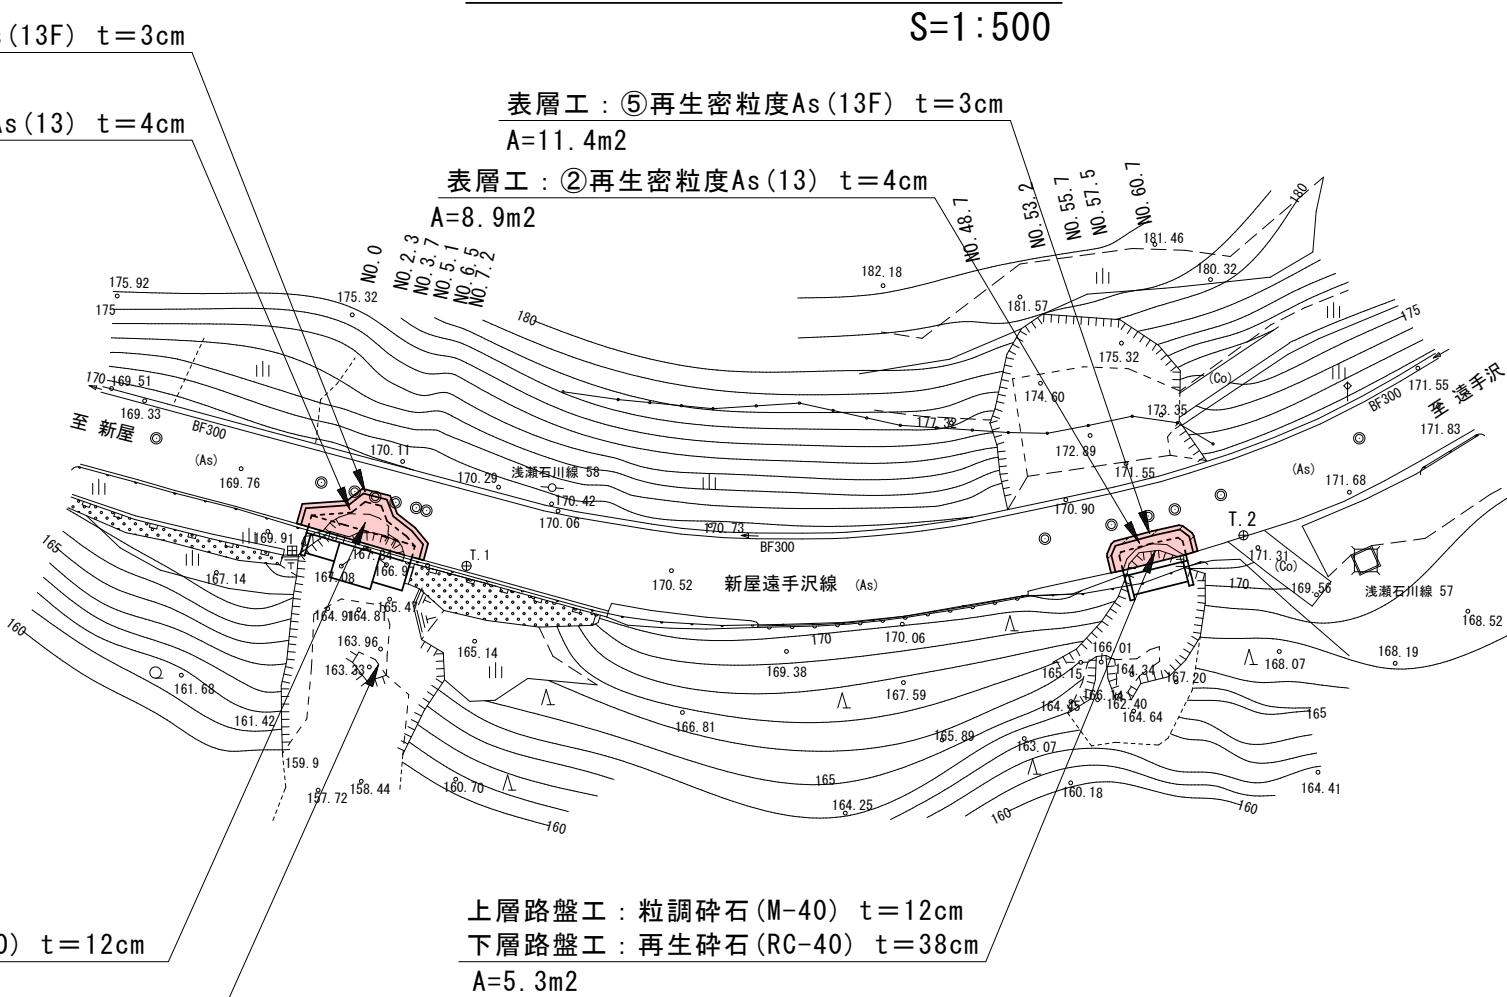

雑工（取付工）図

S=1:50

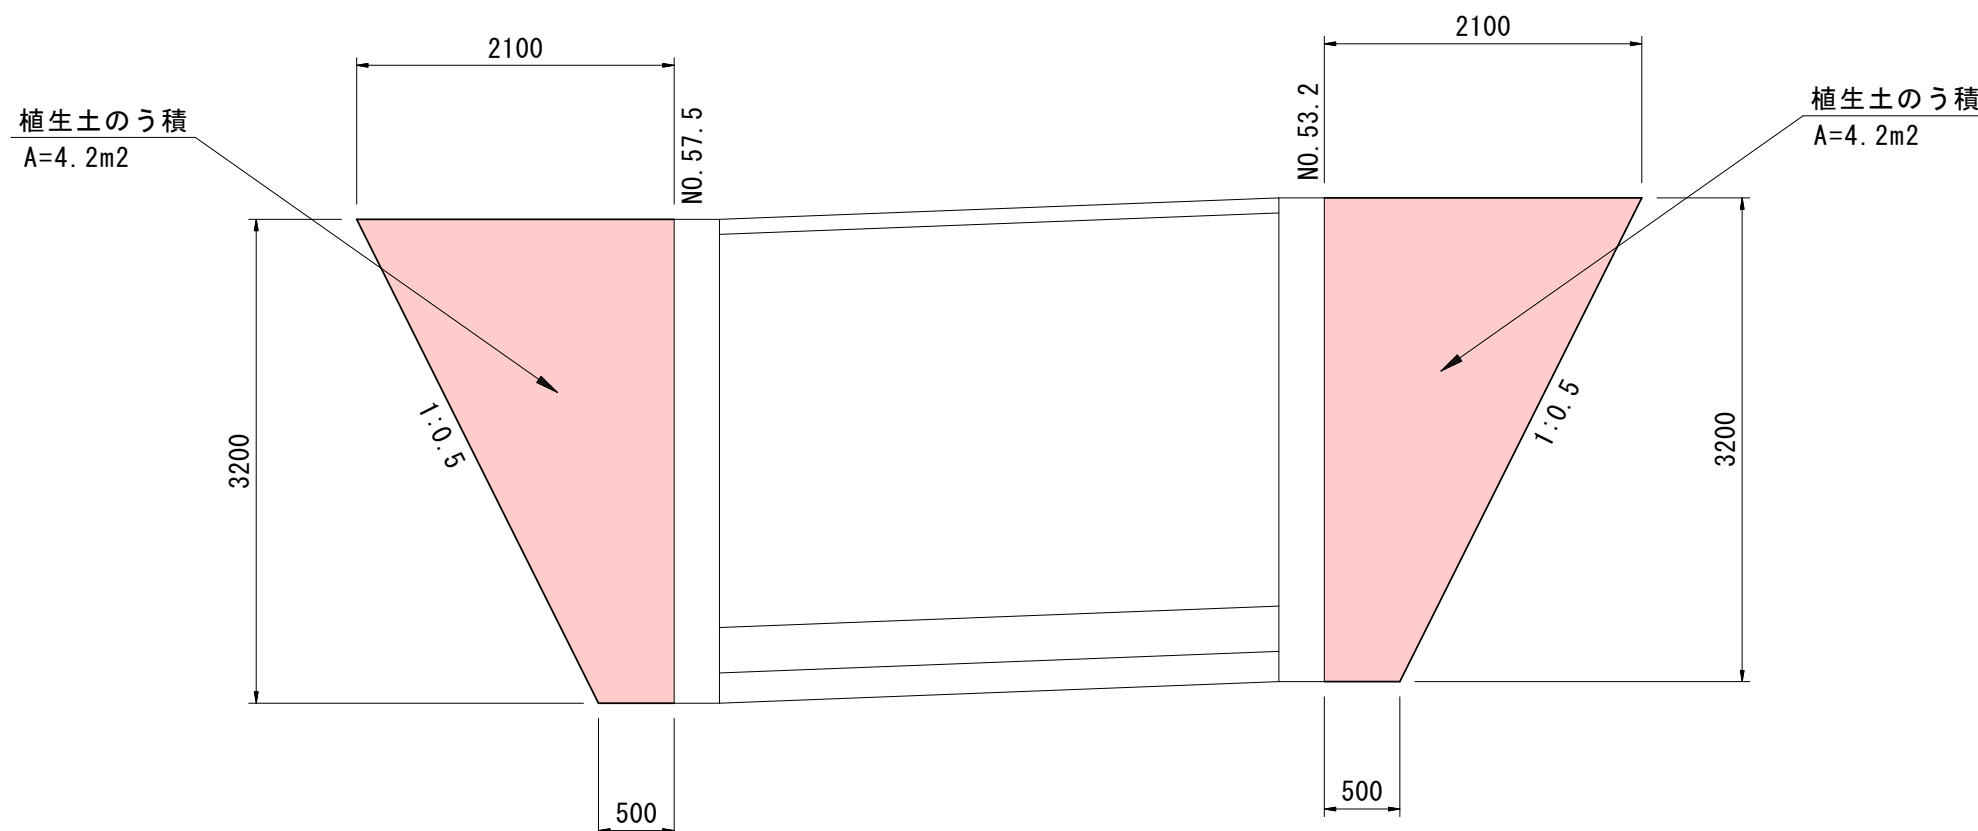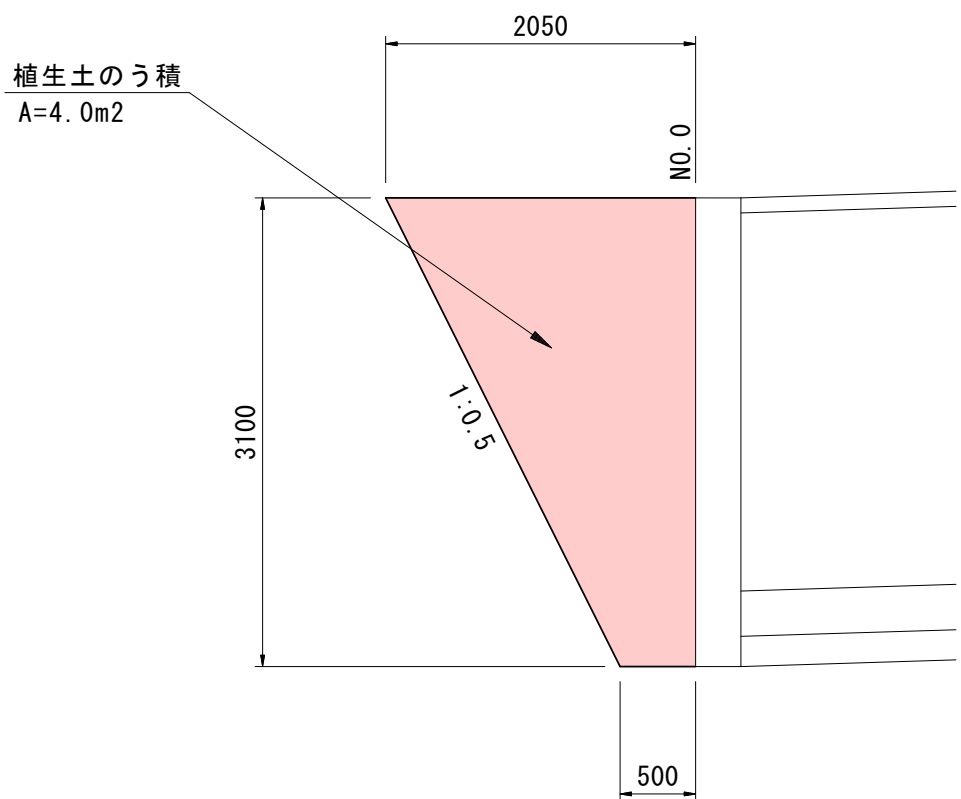

舗 装 復 旧 展 開 図

S=1:50

