




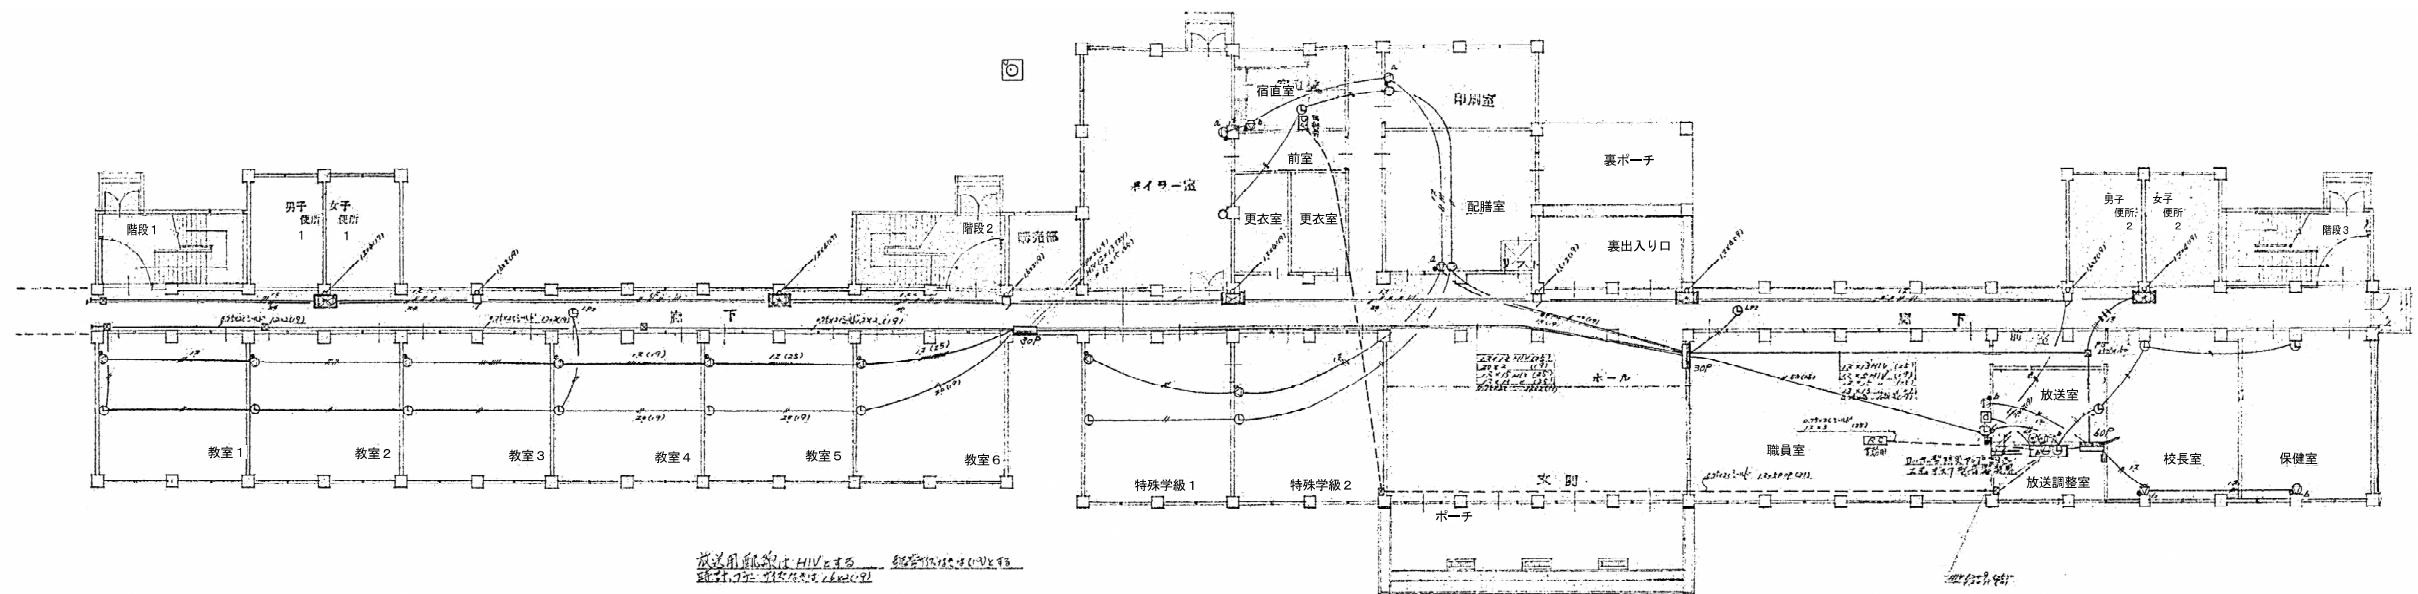

1 随放送時計 配線図

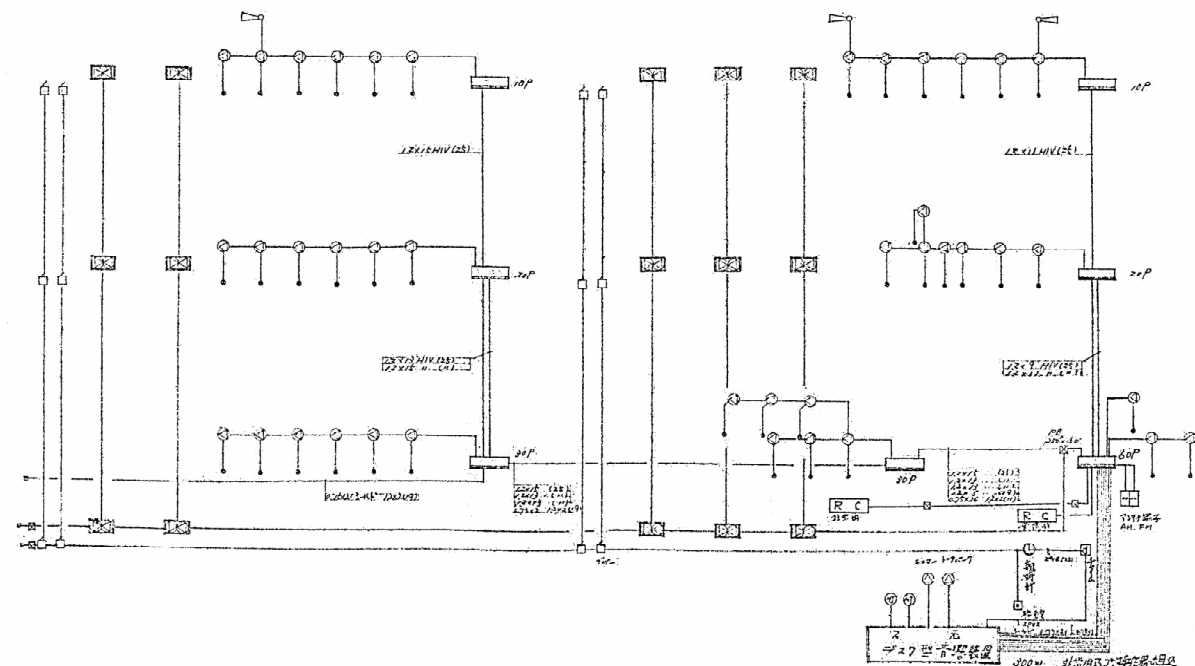


系統圖

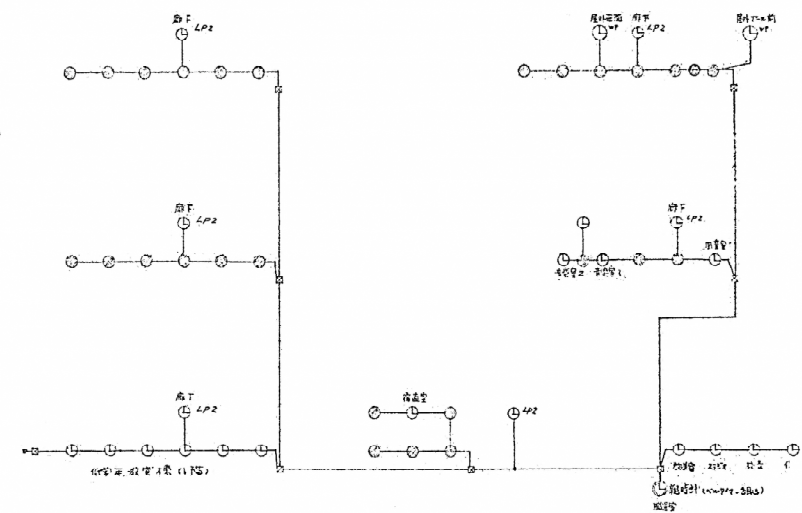


時計 配線 系統圖

①	銀時計 2000円
②	手帳 500円
③	防犯カメラ
④	時計用 2000円
⑤	手帳用 500円
⑥	防犯カメラ
⑦	手帳用 500円
⑧	防犯カメラ
⑨	手帳用 500円
⑩	防犯カメラ
⑪	手帳用 500円
⑫	防犯カメラ
⑬	手帳用 500円
⑭	防犯カメラ
⑮	手帳用 500円
⑯	防犯カメラ
⑰	手帳用 500円
⑱	防犯カメラ
⑲	手帳用 500円
⑳	防犯カメラ
㉑	手帳用 500円
㉒	防犯カメラ
㉓	手帳用 500円
㉔	防犯カメラ
㉕	手帳用 500円
㉖	防犯カメラ
㉗	手帳用 500円
㉘	防犯カメラ
㉙	手帳用 500円
㉚	防犯カメラ
㉛	手帳用 500円
㉜	防犯カメラ
㉝	手帳用 500円
㉞	防犯カメラ
㉟	手帳用 500円
㊱	防犯カメラ
㊲	手帳用 500円
㊳	防犯カメラ
㊴	手帳用 500円
㊵	防犯カメラ
㊶	手帳用 500円
㊷	防犯カメラ
㊸	手帳用 500円
㊹	防犯カメラ
㊺	手帳用 500円
㊻	防犯カメラ
㊼	手帳用 500円
㊽	防犯カメラ
㊾	手帳用 500円
㊿	防犯カメラ

注記：躯体埋設配管・スイッチボックス等の撤去は対象外とする。

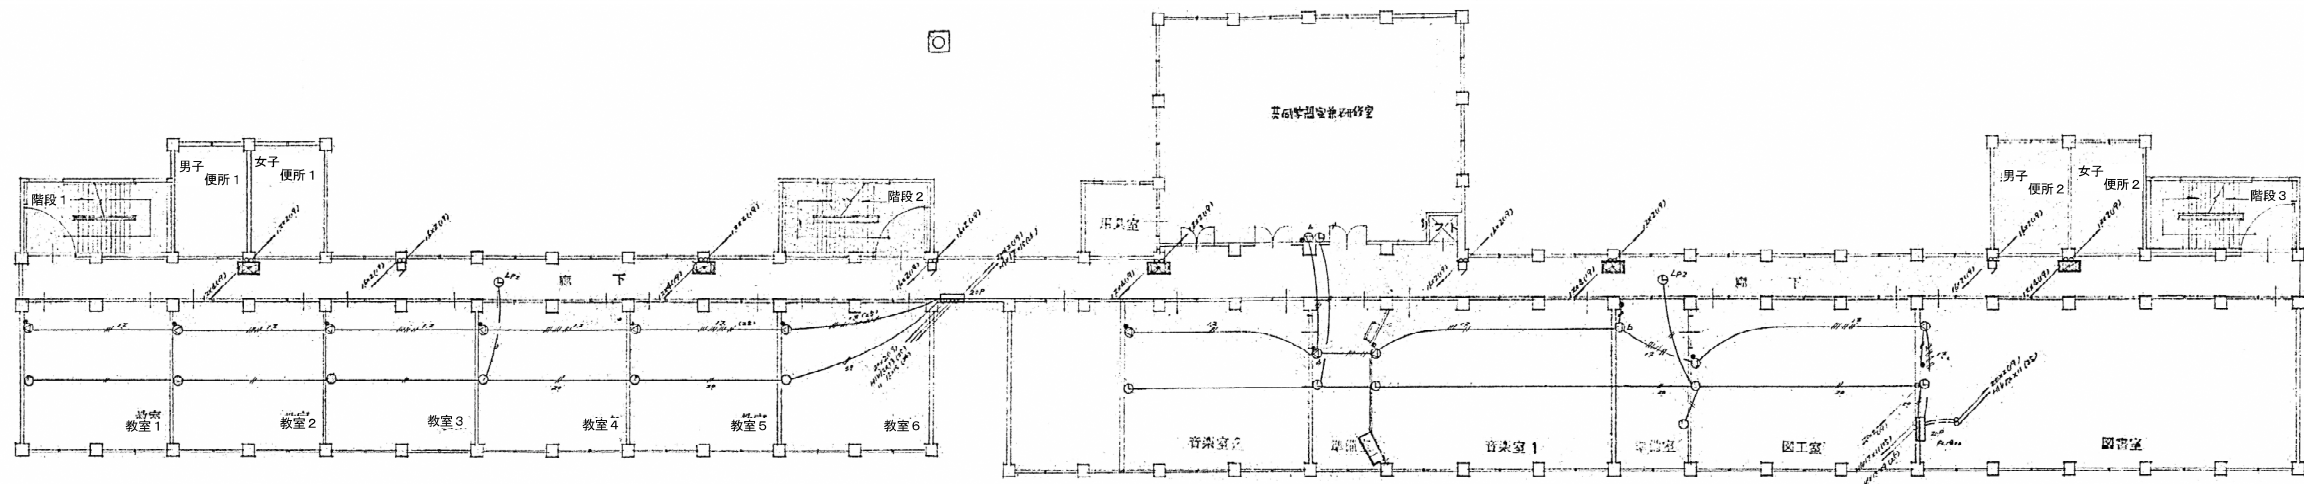

2 階放送時計配線図

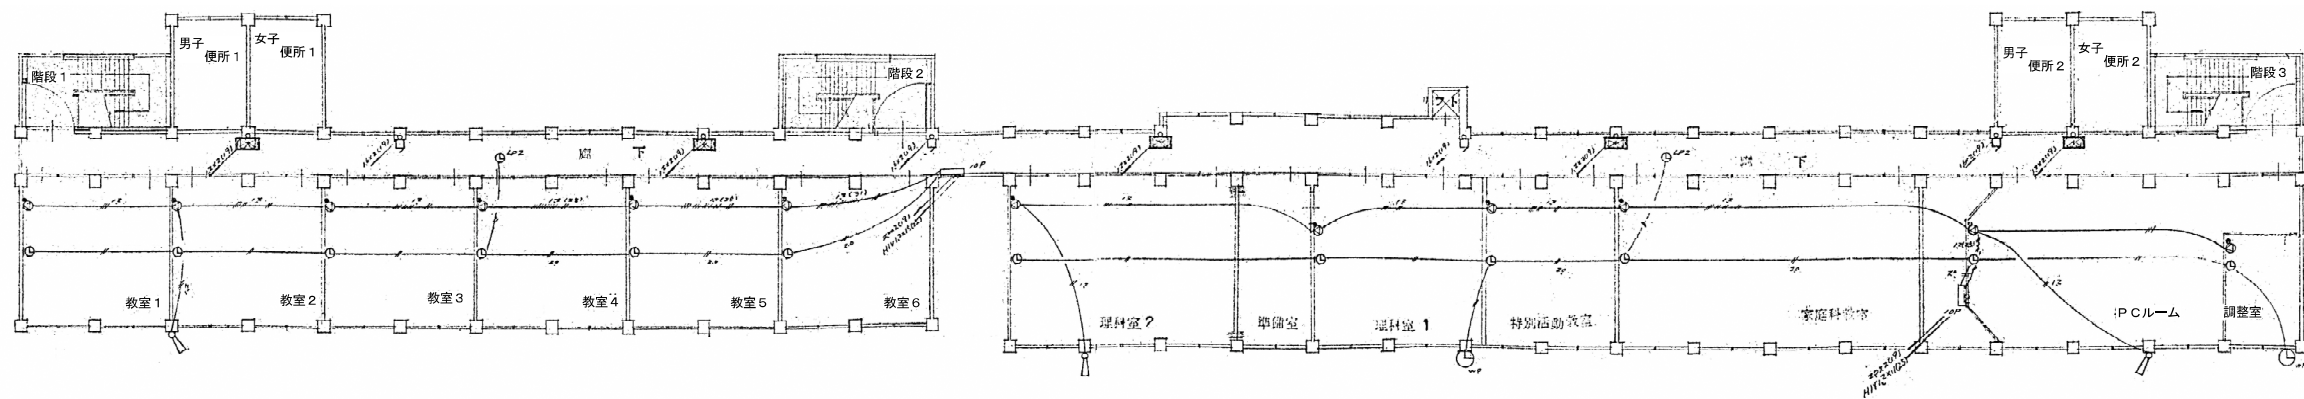


3 階放送時計配線図


注記：躯体埋設配管・スイッチボックス等の撤去は対象外とする。

DRAWING	拡声設備・情報表示設備 2階・3階平面図	SCALE	A1:1/200 A2:1/400
PROJECT	平川市立金田小学校旧校舎解体工事	DATE	2025.01
アール・イー・ビー開発株式会社 一級建築士 大臣登録 第253491号 山内 剛男		DRAWING NO.	E-22


放送機器配置図

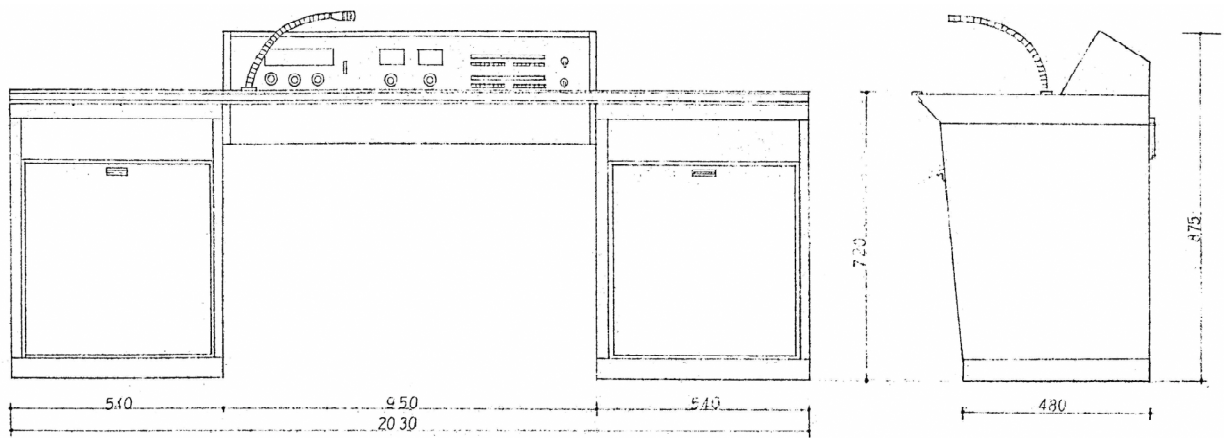


スピーカ型音源装置
壁掛け型音源装置

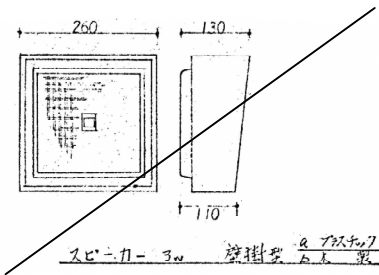


スピーカー 30W 壁掛け型音源装置

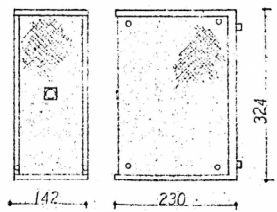


スピーカー 30W 2面壁掛け型音源装置

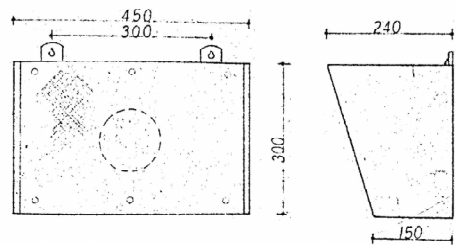


スピーカー 30W 全方向型音源装置 (床置き型)

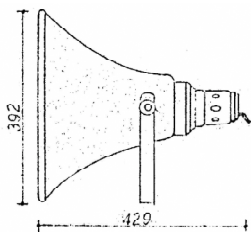


トランペットスピーカー 15W 床置き

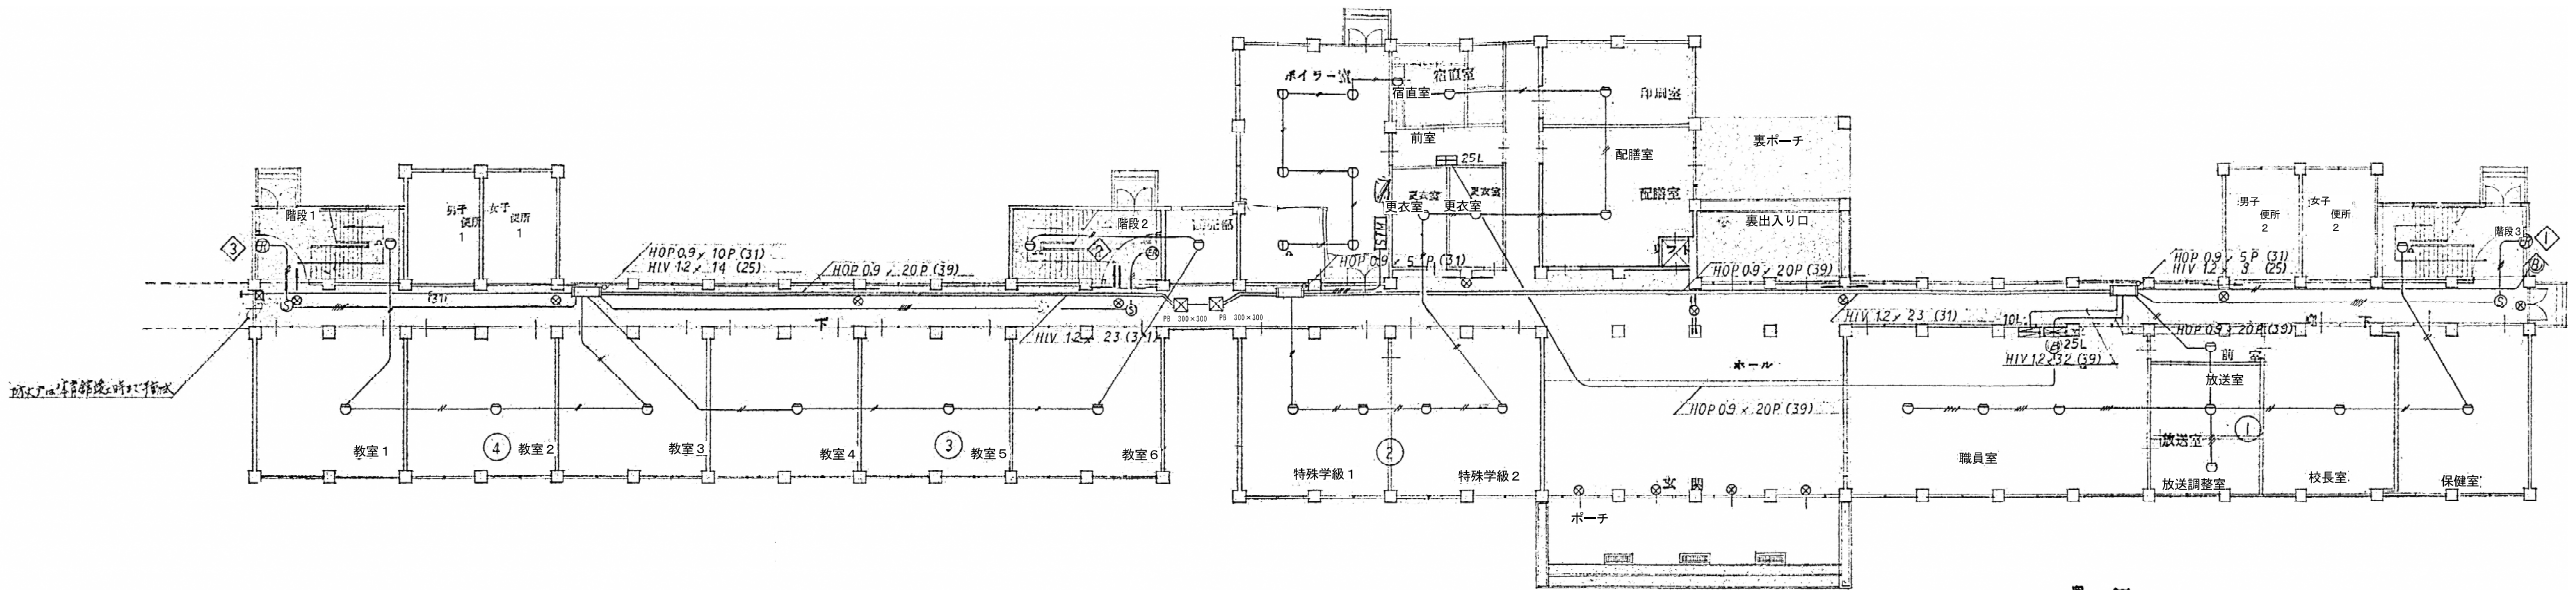

1. 図 火災報知機、防火ブザー機 配線図

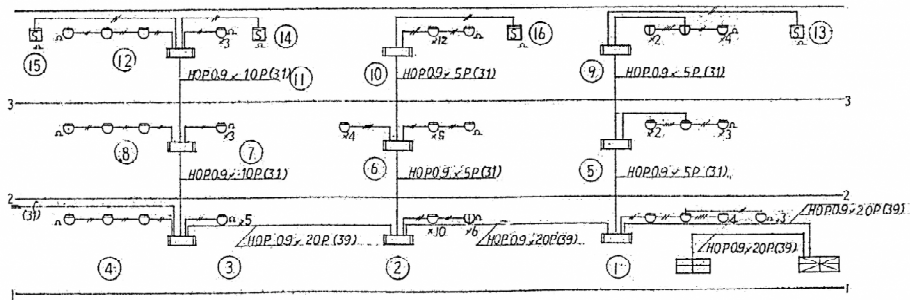

火災報知機 系統図

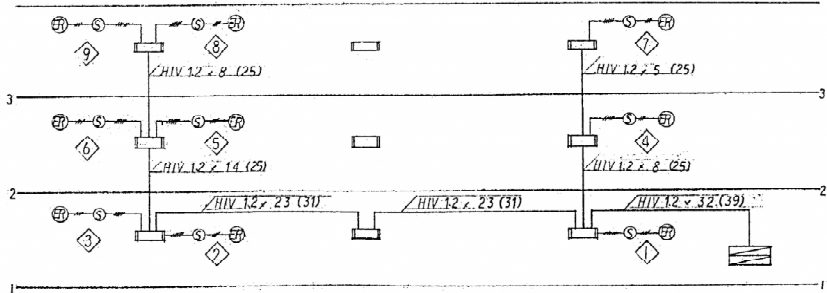


防火ブザー機 系統図


凡 例

記号	名 称	備 考
	火 災 報 知 機	P1-25L
	防 火 ブ ザ ー 機	25L-PS型
	火 災 報 知 機 受 信 機	ヤレランパ発信機、形状図を
	火 災 報 知 機	2機
	火 災 報 知 機	1機、70℃ 閉水
	火 災 報 知 機	150℃
	火 災 報 知 機	防火ペレ
	火 災 報 知 機	
	火 災 報 知 機	10L NSS-51F
	火 災 報 知 機	3機、NID-30D-RB24-LDR
	火 災 報 知 機	NNS
	火 災 報 知 機	火報
	火 災 報 知 機	防火
	火 災 報 知 機	
	火 災 報 知 機	
	火 災 報 知 機	支室、非常出口、階段等トスル

注記：躯体埋設配管・スイッチボックス等の撤去は対象外とする。

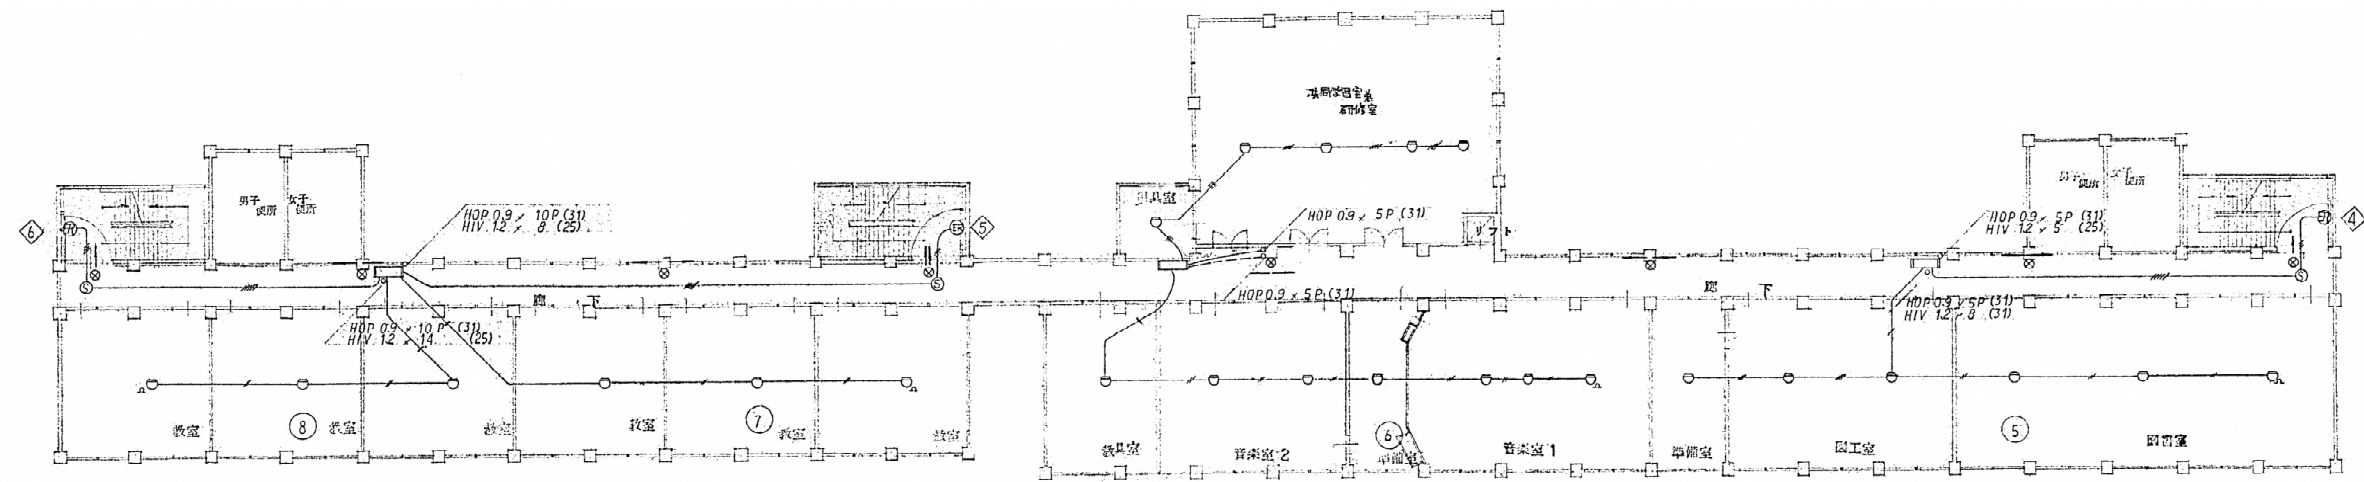

2 図 火災警知機、防火戸開鎖 配線図

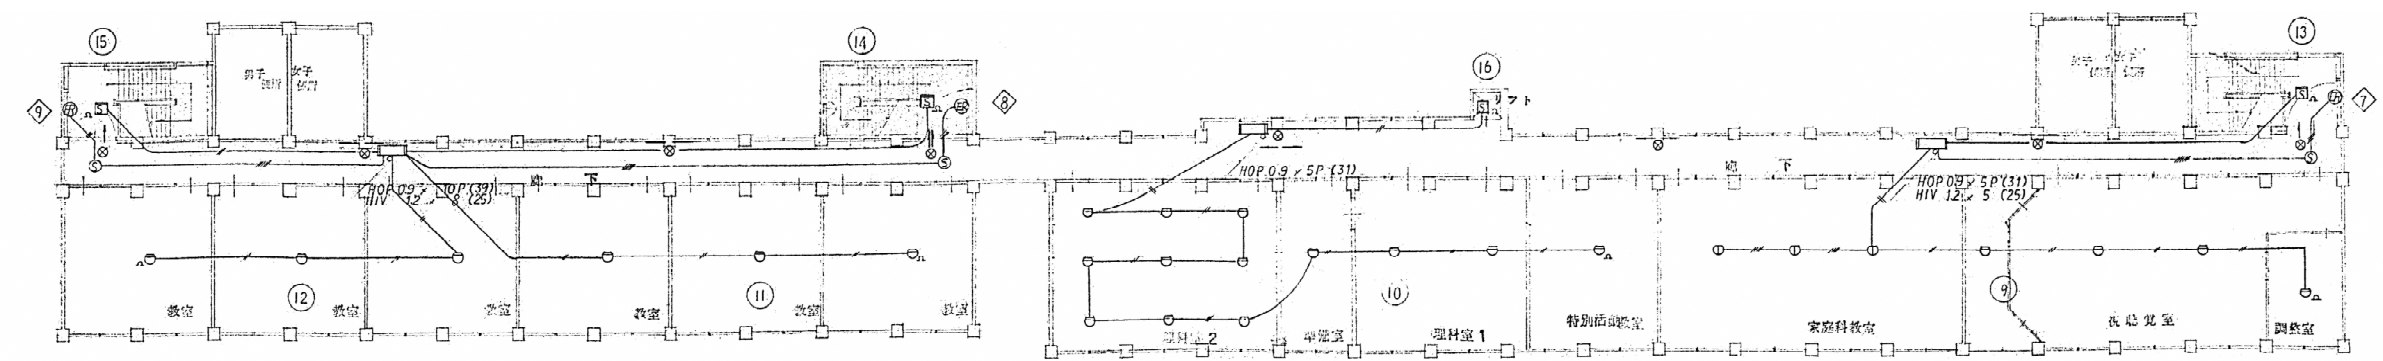

3 図 火災警知機、防火戸開鎖 配線図

注記：躯体埋設配管・スイッチボックス等の撤去は対象外とする。