



松崎地区汚水処理施設 平面図

参考-4

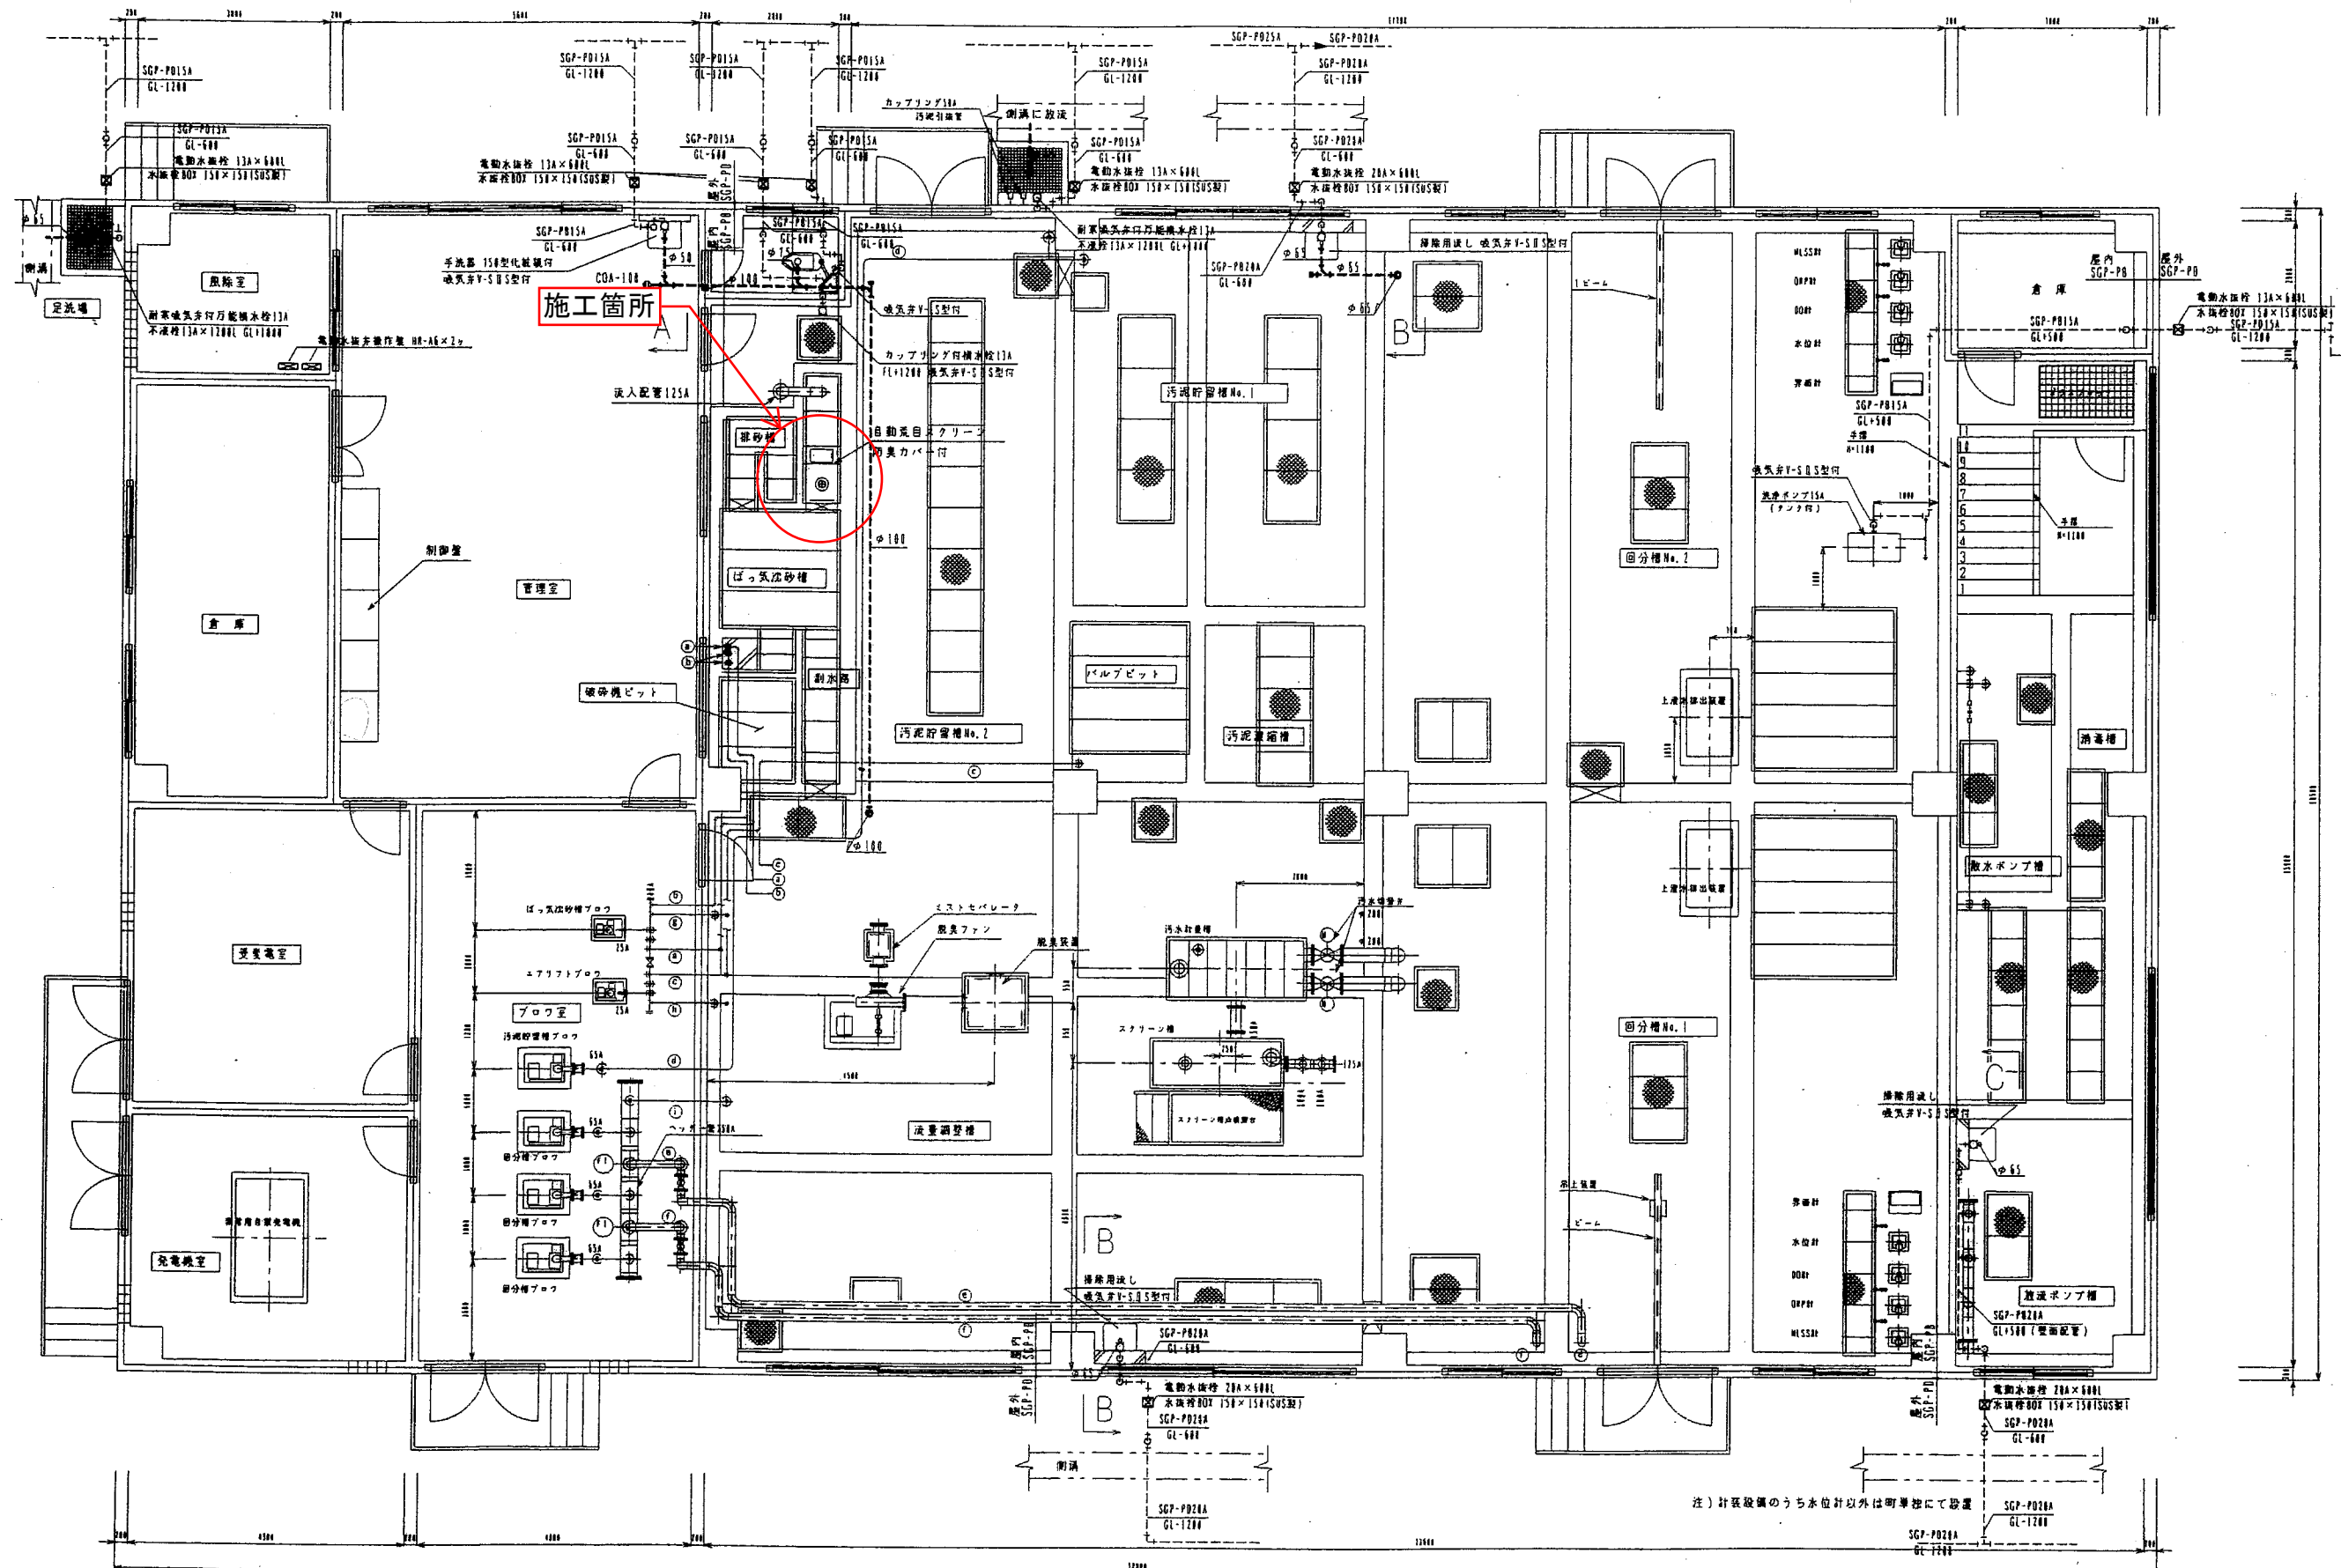

注) 計装設備のうち水位計以外は町単位にて設置

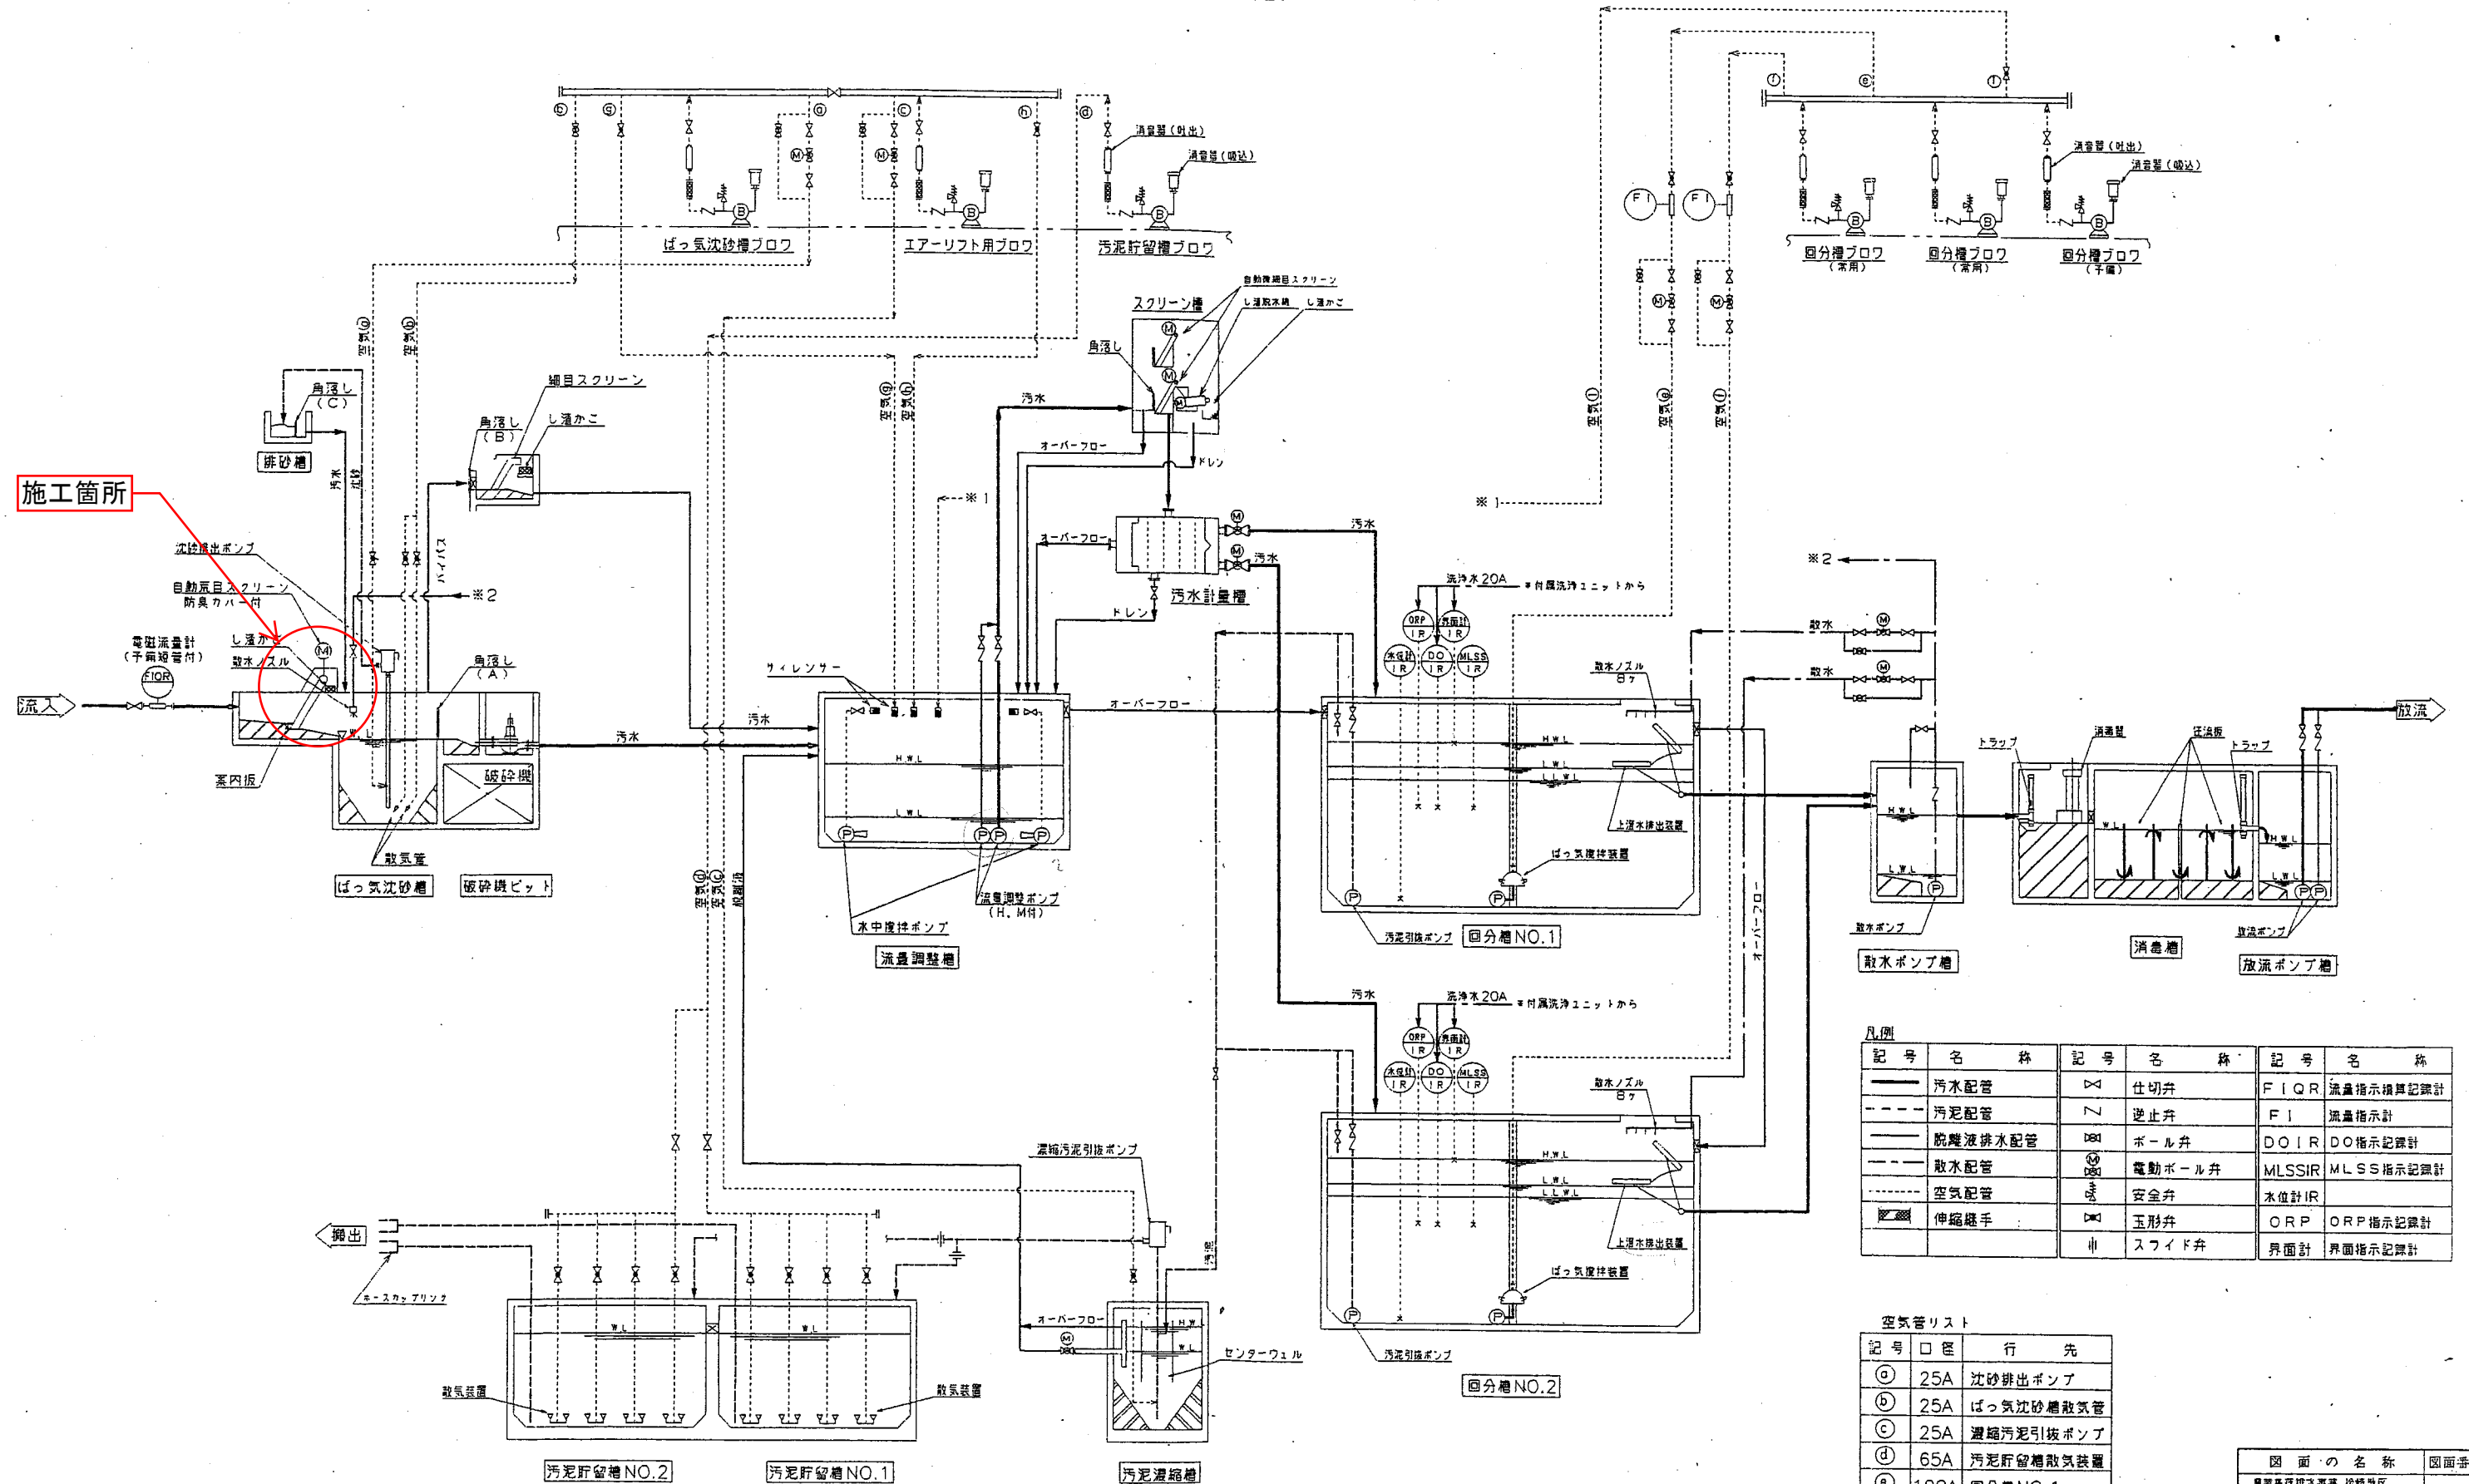

※ ORP計・DO計・MLSS計・汚泥界面計は単独工事にて施工する。

図面の名称	図面番号
松崎地区汚水処理施設 松崎地区 フローシート	M-2
縮尺	
測量	平成 年 月 日 終了
設計	
製図	
校核	