


新屋米館南田中線舗装新設工事			
工事番号		平 土 第 号	
路 線 名 河 川		新屋米館南田中線	
施工箇所		平川市 南田中 地内	
平 面 図		縮尺 図示	
図面番号		1 葉 中 1	
平 川 市			
青 森 県			


# 平 面 図

S=1:500 (A1)  
S=1:1000 (A3)

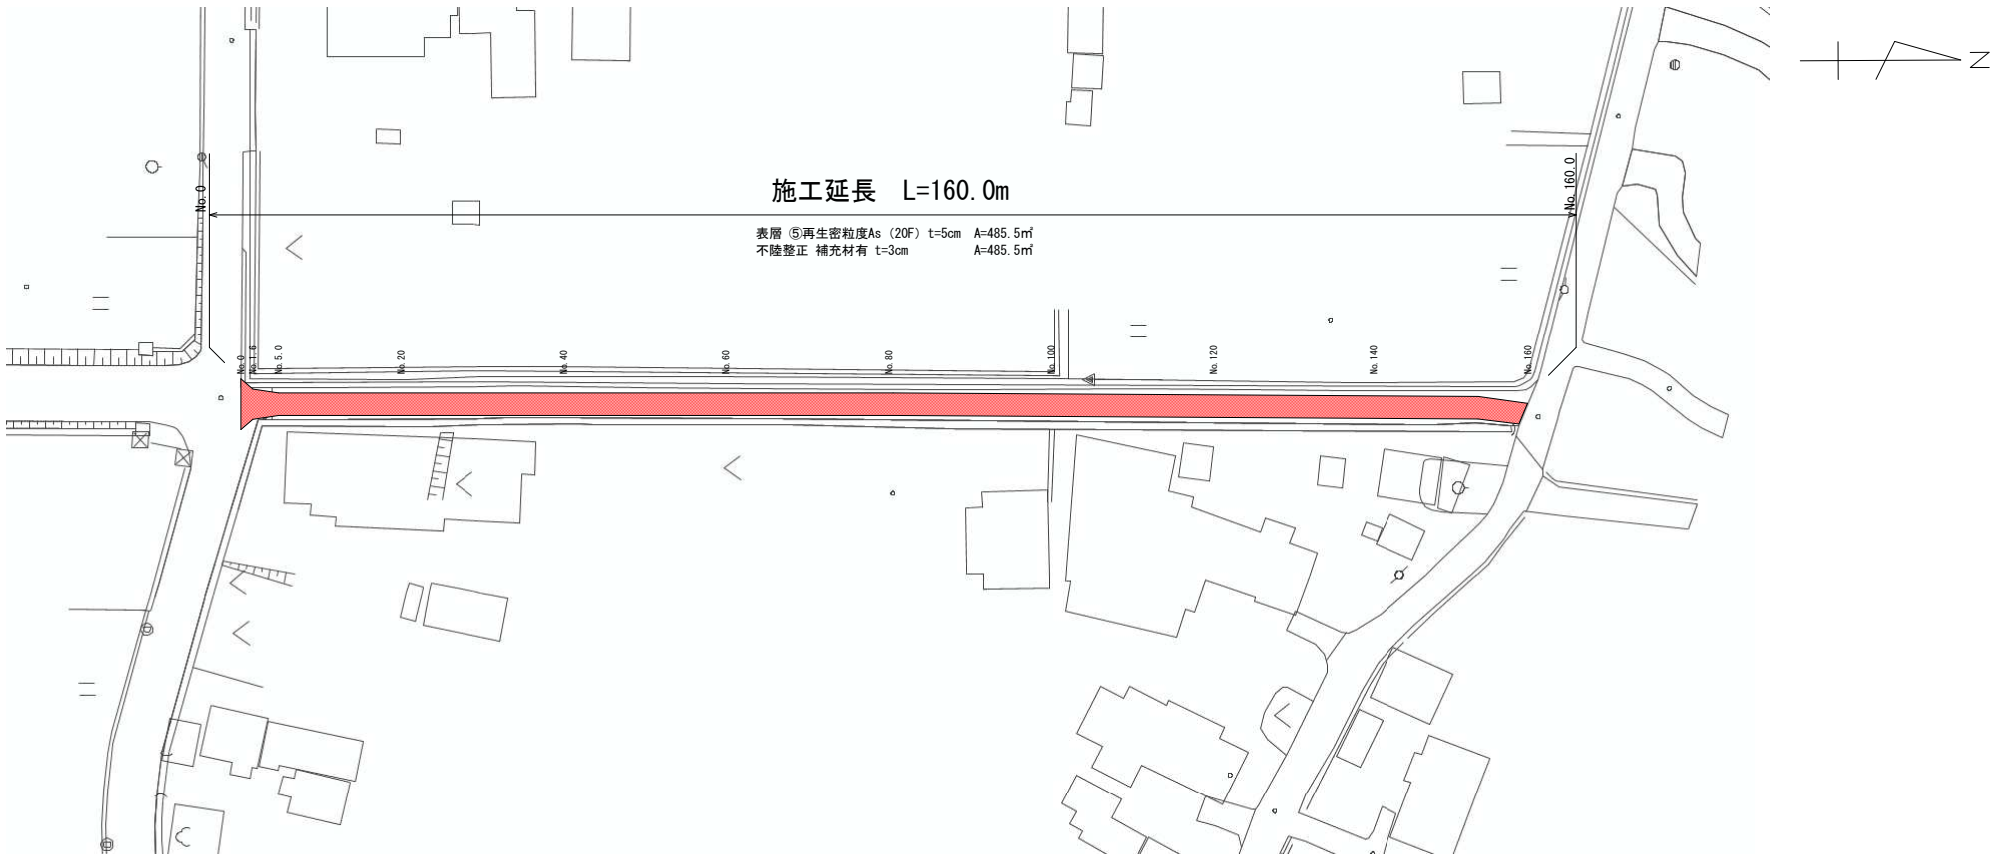

## 標 準 断 面 図


S=1:20 (A1)  
S=1:40 (A3)

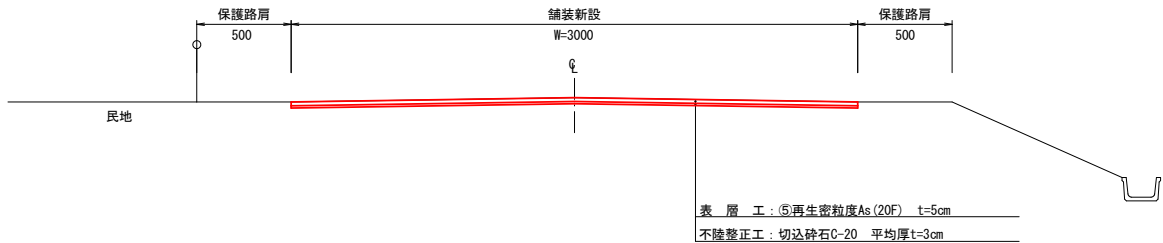

※計画高については、現地計測のうえ監督職員と協議すること。

## 起点部舗装版破碎詳細図

S=1:20 (A1)  
S=1:40 (A3)

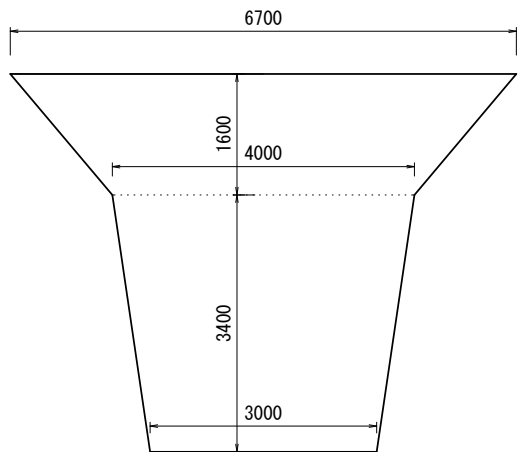

No. 0

No. 1. 6

No. 5. 0