


本町平野小和森2号線道路改良測量設計調査業務	
工事番号	平 交 第 10 号
路線名	本町平野小和森2号線
施工箇所	平川市 本町 地内
測量業務参考図	縮尺 図示
図面番号	2 葉中 1
平 川 市	
青 森 県	

測量業務参考図

S=1 : 2000

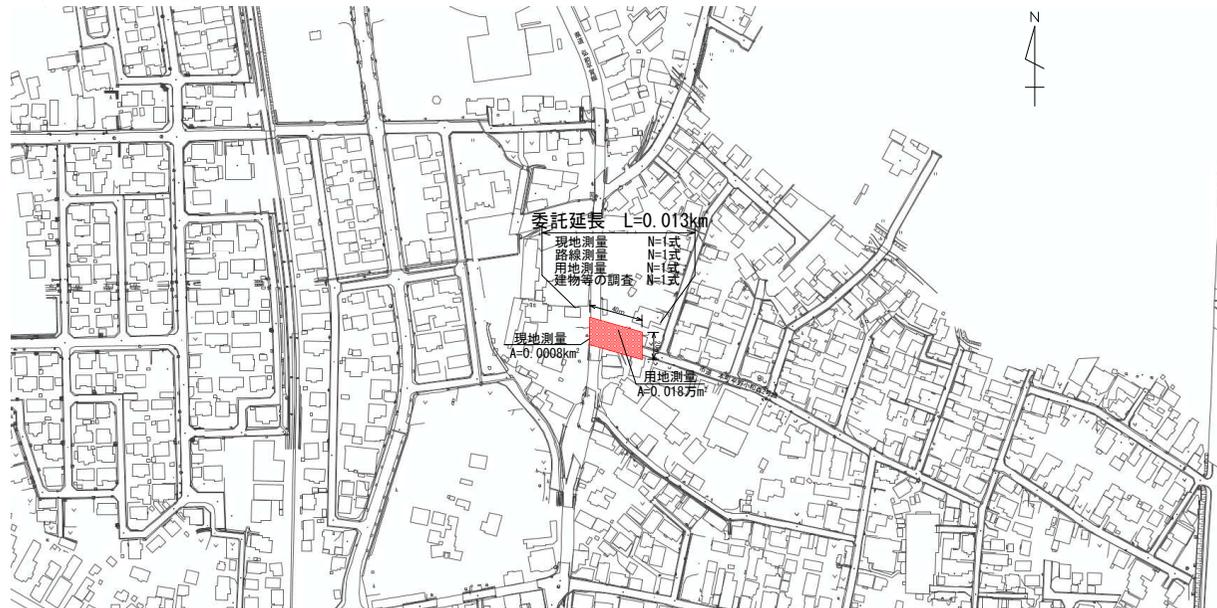

本町平野小和森2号線道路改良測量設計調査業務	
工事番号	平 委 第 10 号
路線名	本町平野小和森2号線
施工箇所	平川市 本町 地内
設計業務参考図	縮尺 図示
図面番号	2 葉中 2
平 川 市	
青 森 県	

設計業務参考図

S=1 : 2000

