碇沢川橋　橋梁補修一般図

令和　年度	工事
工事番号	第　号
路線河川名	碇ヶ関田中線
施行箇所	平川市碇ヶ関碇沢地内
碇沢川橋 橋梁補修一般図	縮尺　図示
図面番号	葉中
平川市	
青森県	

側面図
S=1/50

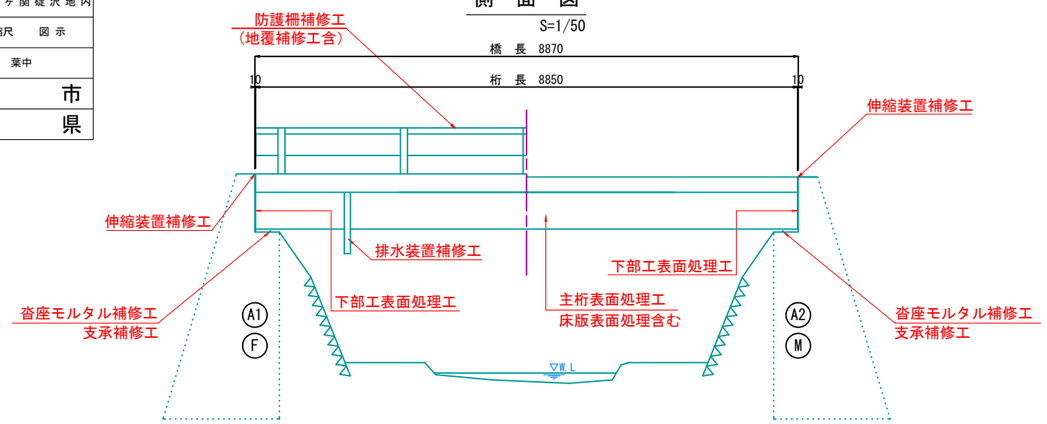

断面図
S=1/50

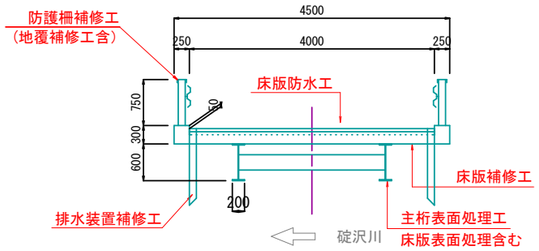

平面図
S=1/50

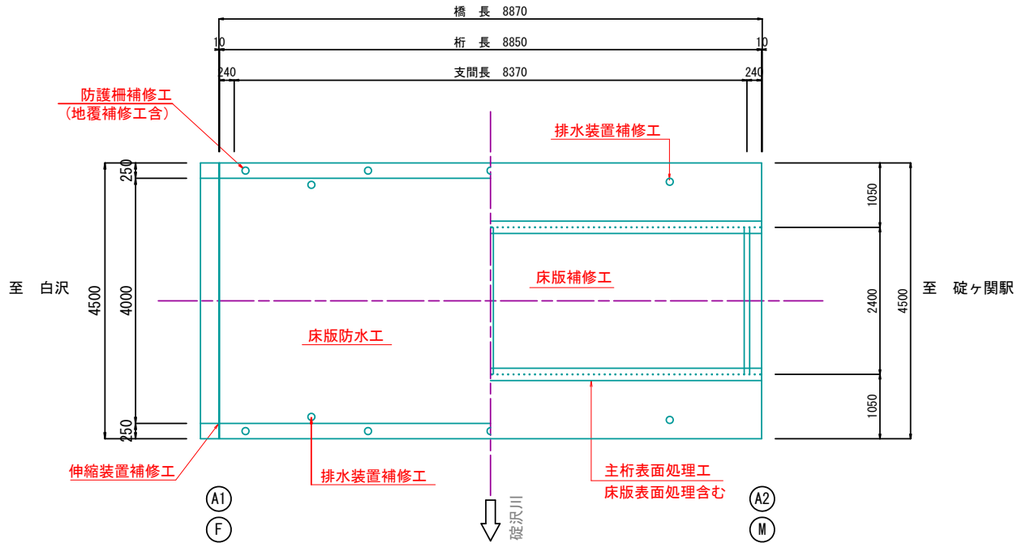

橋梁補修計画一覧表

部材名		補修項目	備考
上部工	床版	床版防水工	
		床版補修工	
	伸縮装置	伸縮装置補修工	
	防護柵	防護柵補修工	（地覆補修含む）
	排水装置	排水装置補修設計	
	主　桁ほか	主桁表面処理工	（床版含む）
支承部	沓座モルタル	沓座モルタル補修工	
	鋼製支承	支承補修工	
下部工	橋　台	下部工表面処理工	

橋梁調査方法　：梯子

関係機関との協議　：碇沢川　河川管理者（青森県）

主桁・横桁　：PCB含有（低濃度PCB廃棄物に該当）

現況写真

① 橋面全景

② 橋梁側面全景

③ 橋梁下面全景

④ 主桁近景

⑤ 支承部近景

⑥ 排水管近景

⑦ 下部工（胸壁）近景