



南側立面図 S:1/100

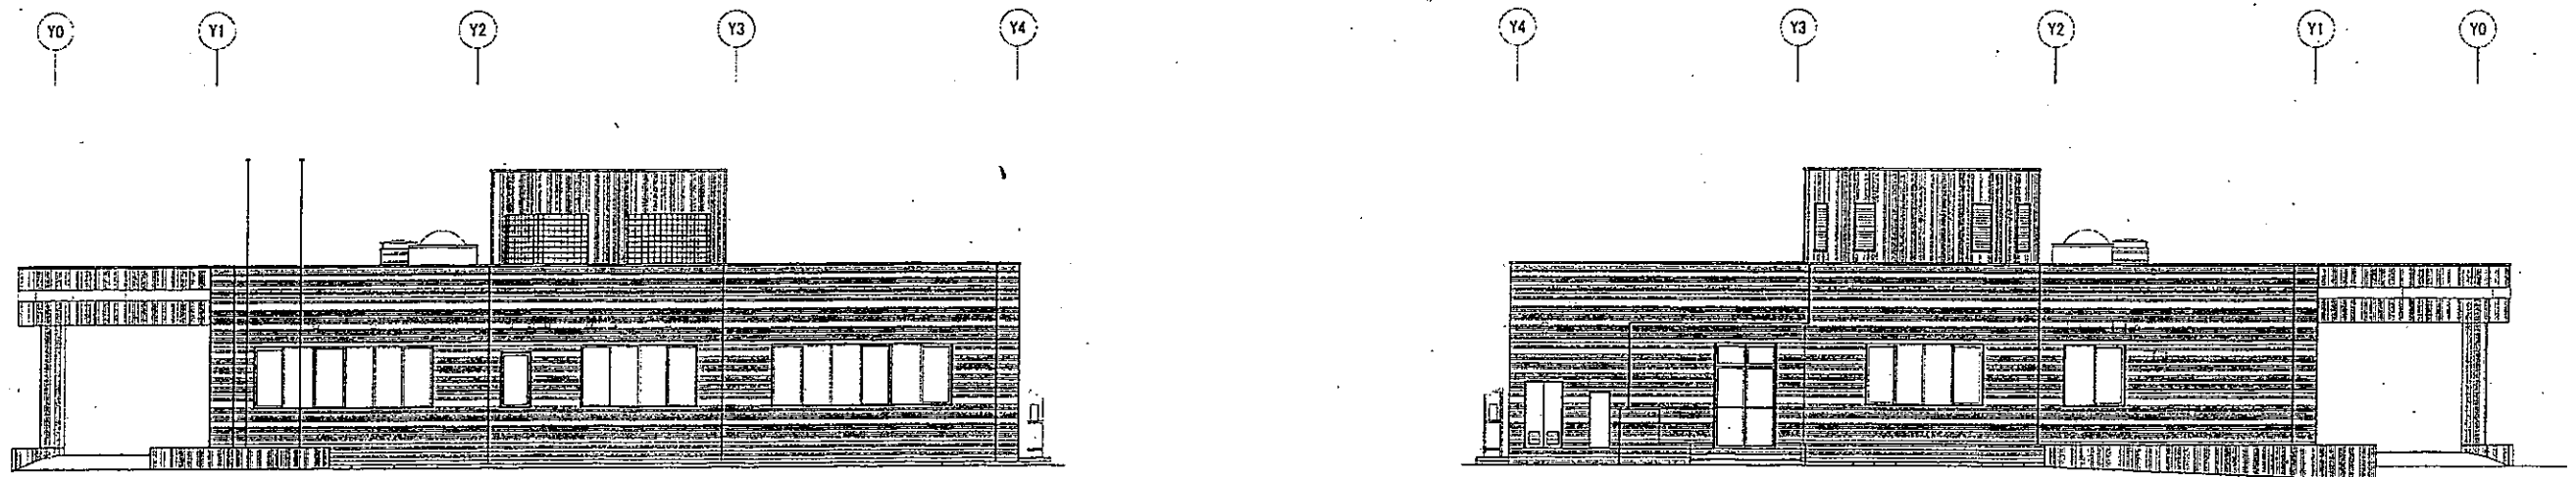

東側立面図 S:1/100

西側立面図 S:1/100

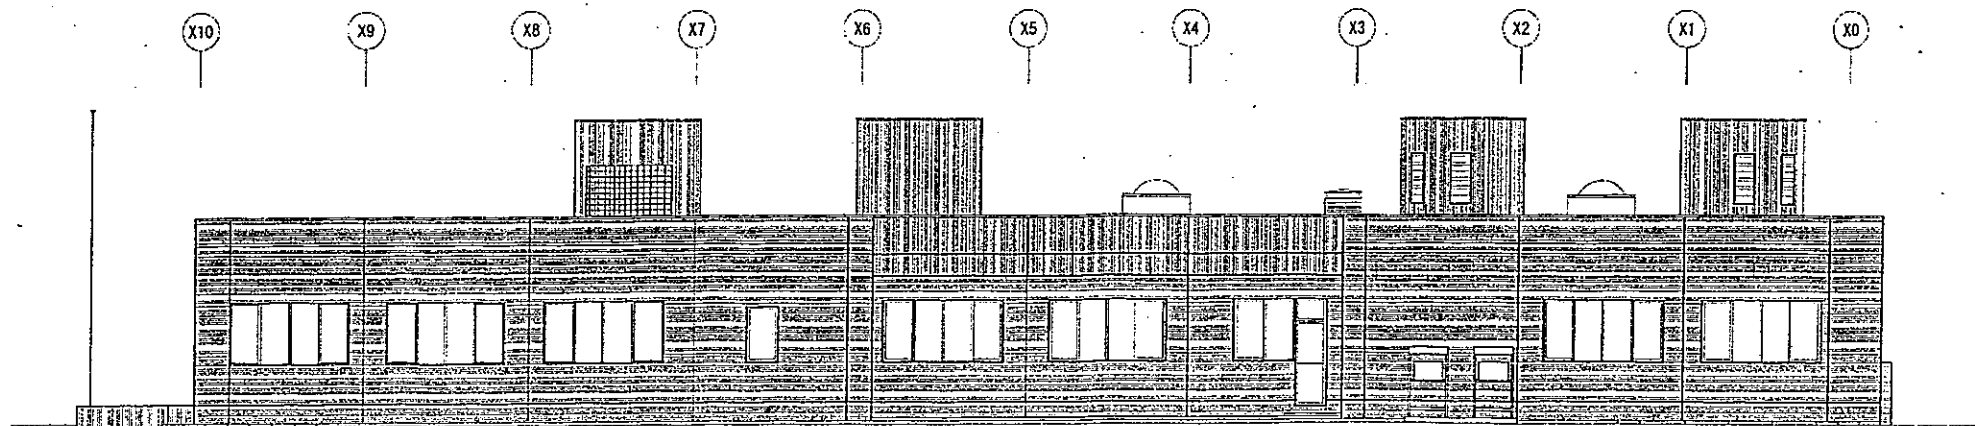

北側立面図 S:1/100

工事名 津軽地域農産物加工指導施設新設工事	立面名 立面図	尺度 S:1/100	設計年月日 平成9年2月	株式会社 前田建築設計事務所 宮城県仙台市青葉区1-5 250172(33)0735・FAX(33)45759 一級建築士事務所登録 A1-1639号(青森県) 宮城県建築士 大庭会務番号 第00419号 一級建築士 前田 栄	立面番号 A-4
--------------------------	------------	---------------	-----------------	--	-------------