


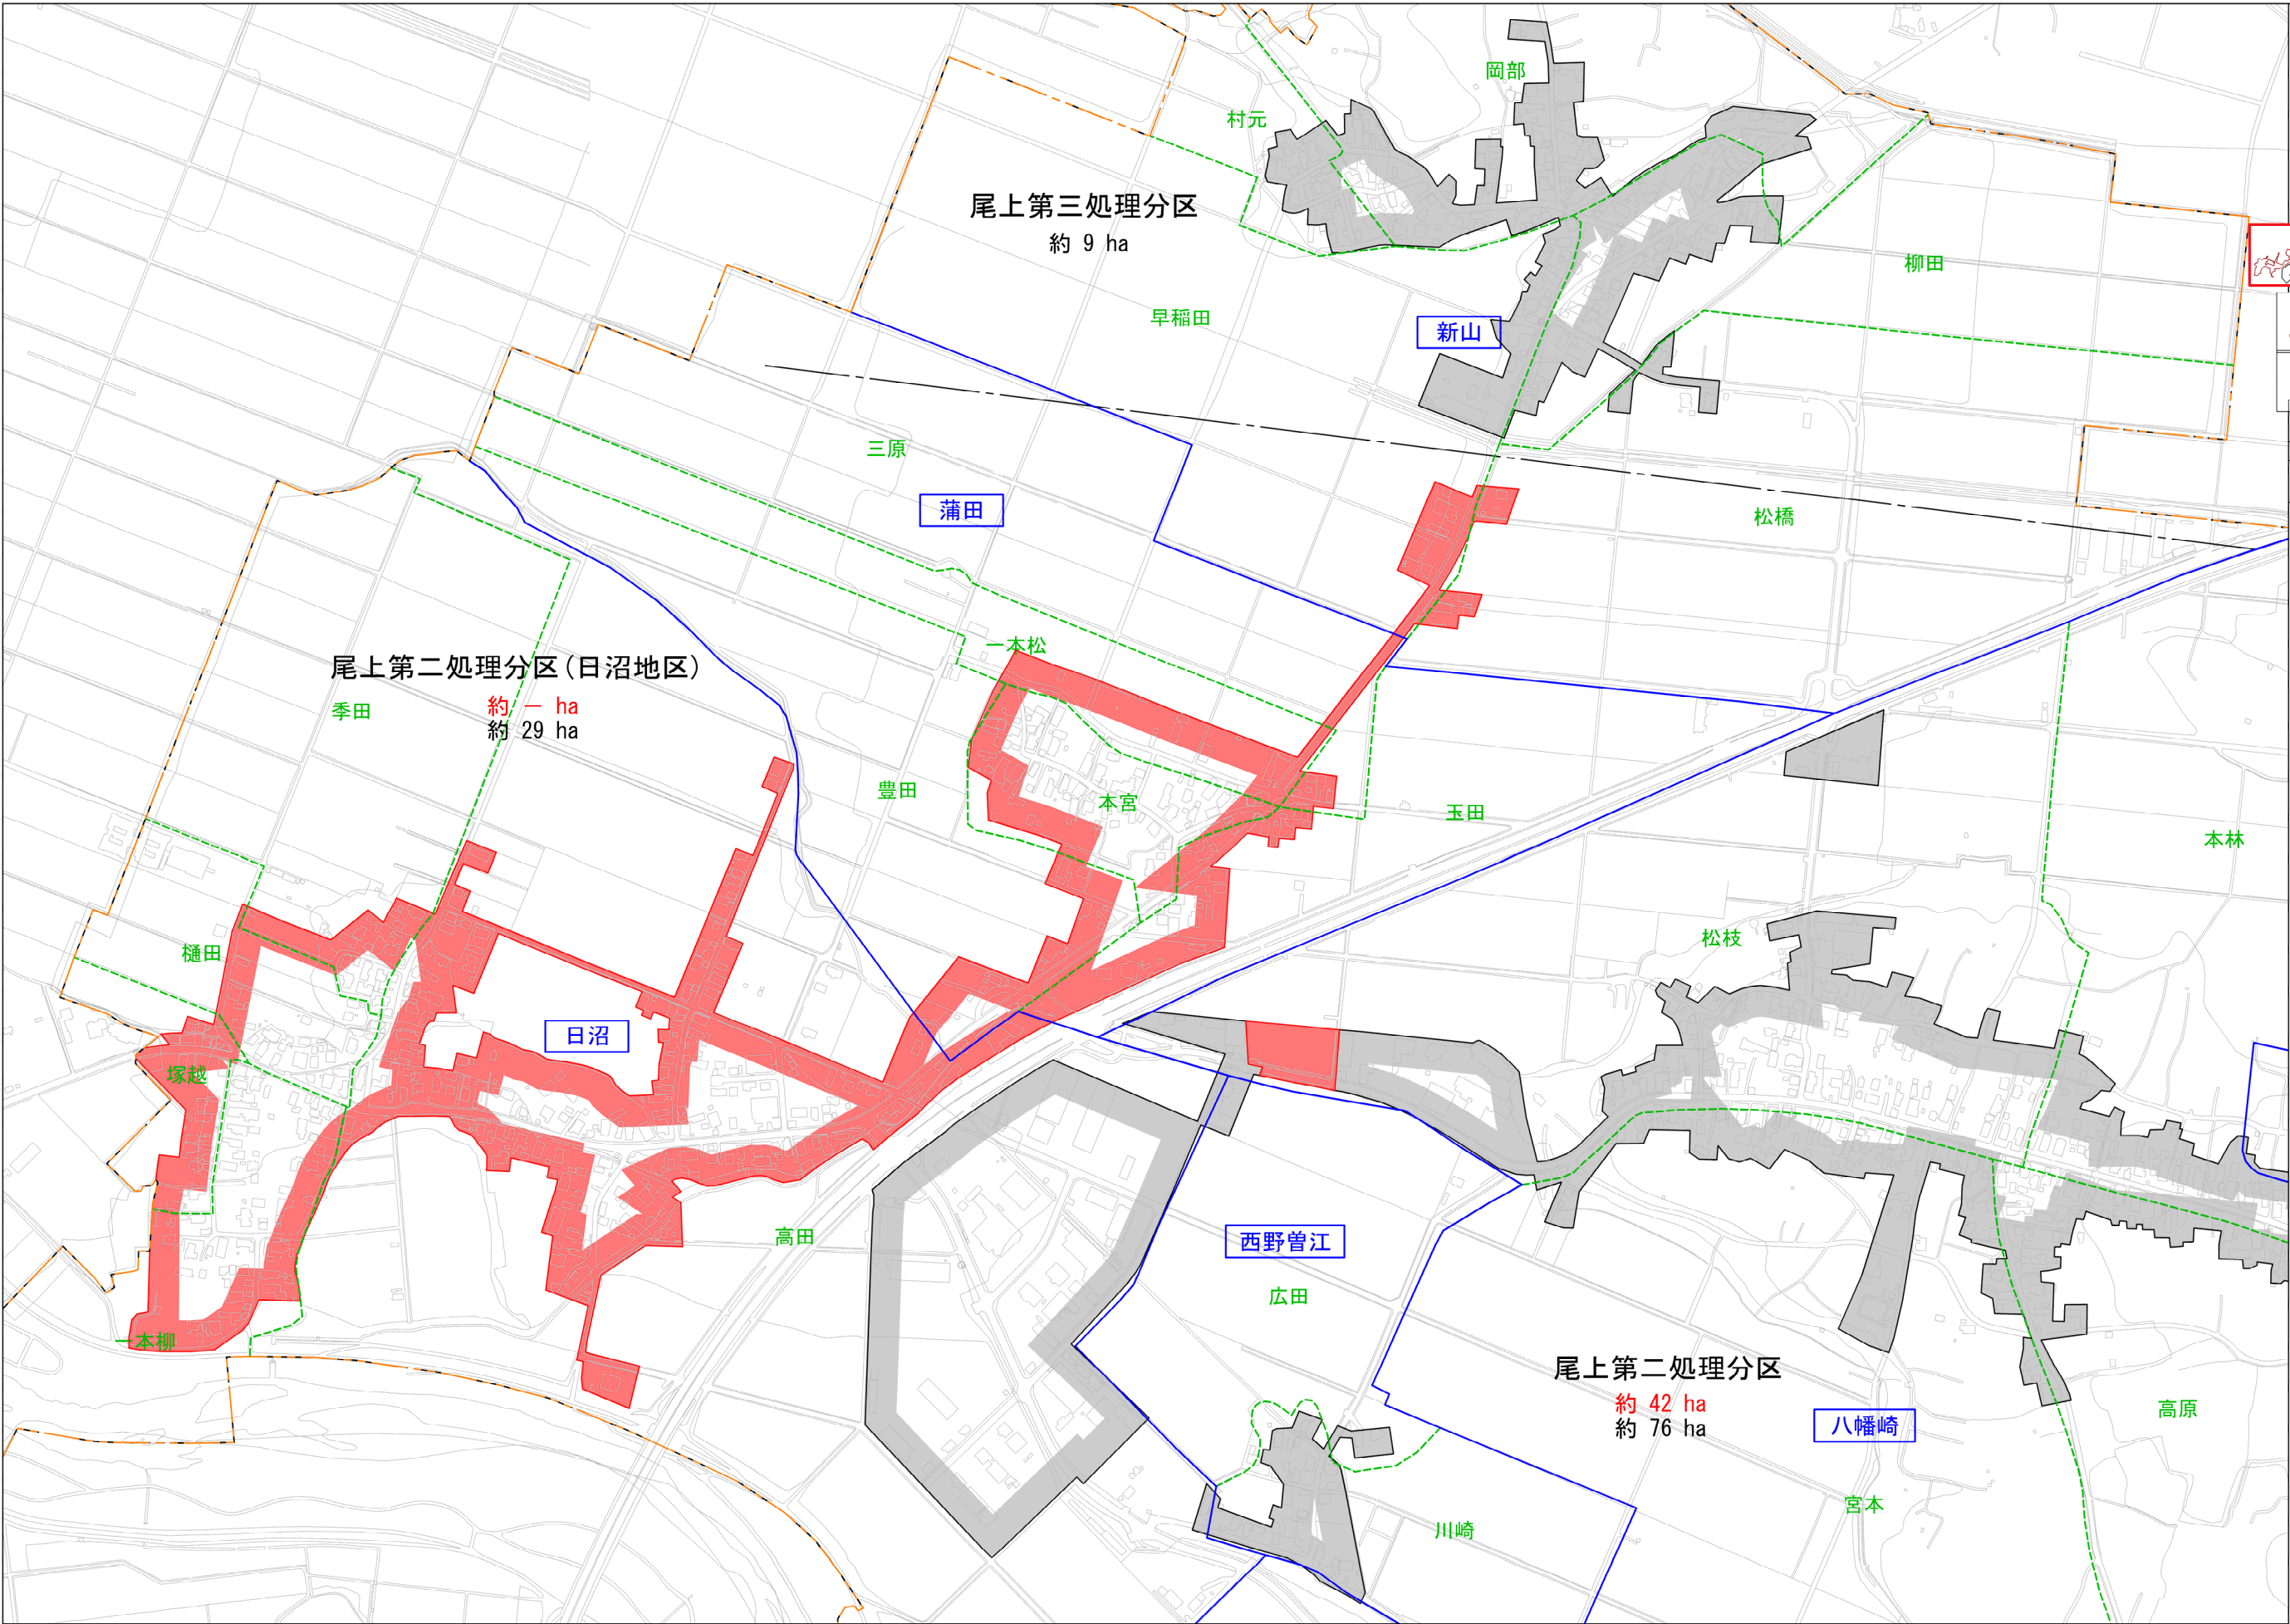
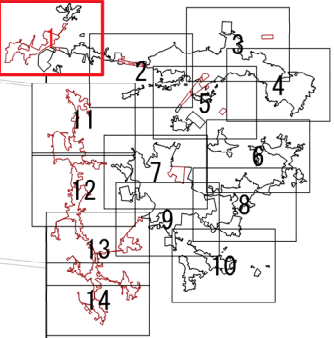


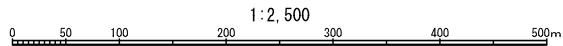


凡 例	
	行政区境界
	都市計画区域界
	処理分区界
	排水区域
	既決定 追加分
	大字界
	小字界
	大字名
	小字名

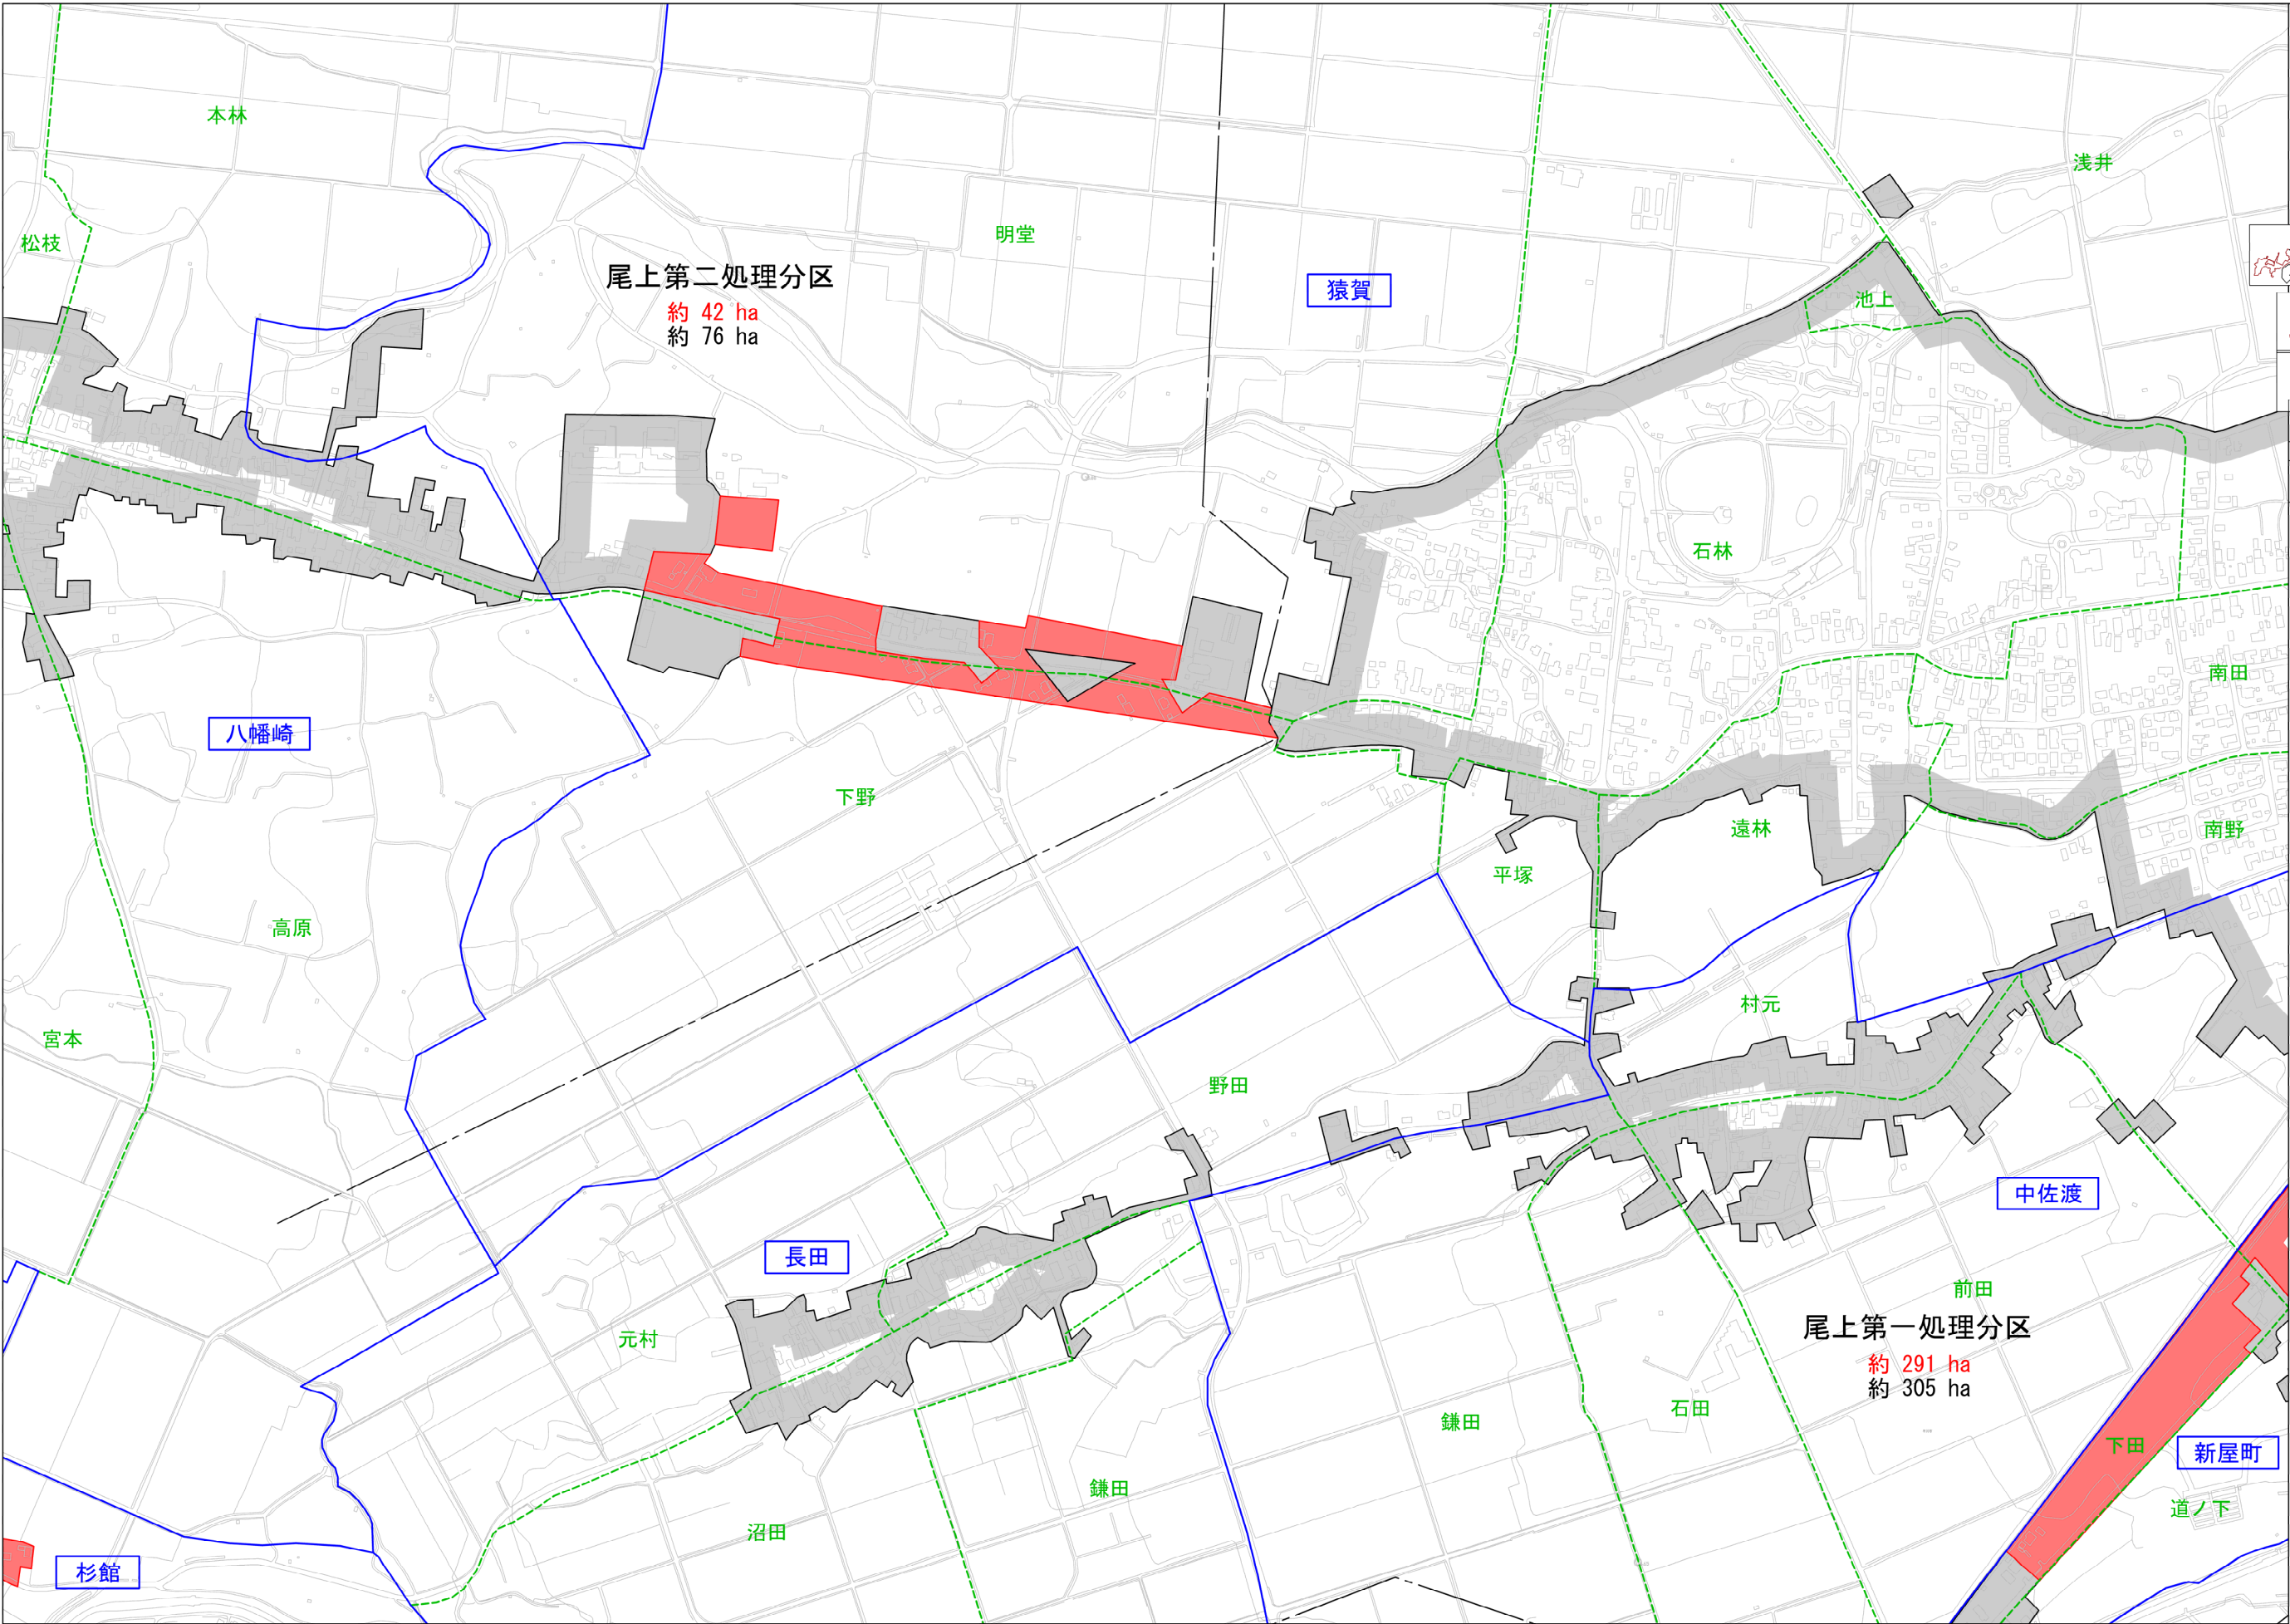



平川市流域関連公共下水道事業		
字界図 (汚水)		1 / 14
青森県平川市	株式会社 N J S	縮尺 1:2,500
承認	設計	令和8年度

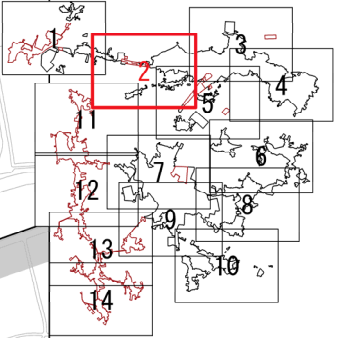


凡 例	
	行政区境界
	都市計画区域界
	処理分区界
	排水区域
	追加分
	大字界
	小字界
	大字名
	小字名

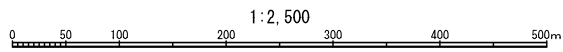


平川市流域関連公共下水道事業		
字界図 (污水)		2 14
縮尺 1:2,500		
青森県平川市	株式会社NJS	令和8年度
承認	設計	

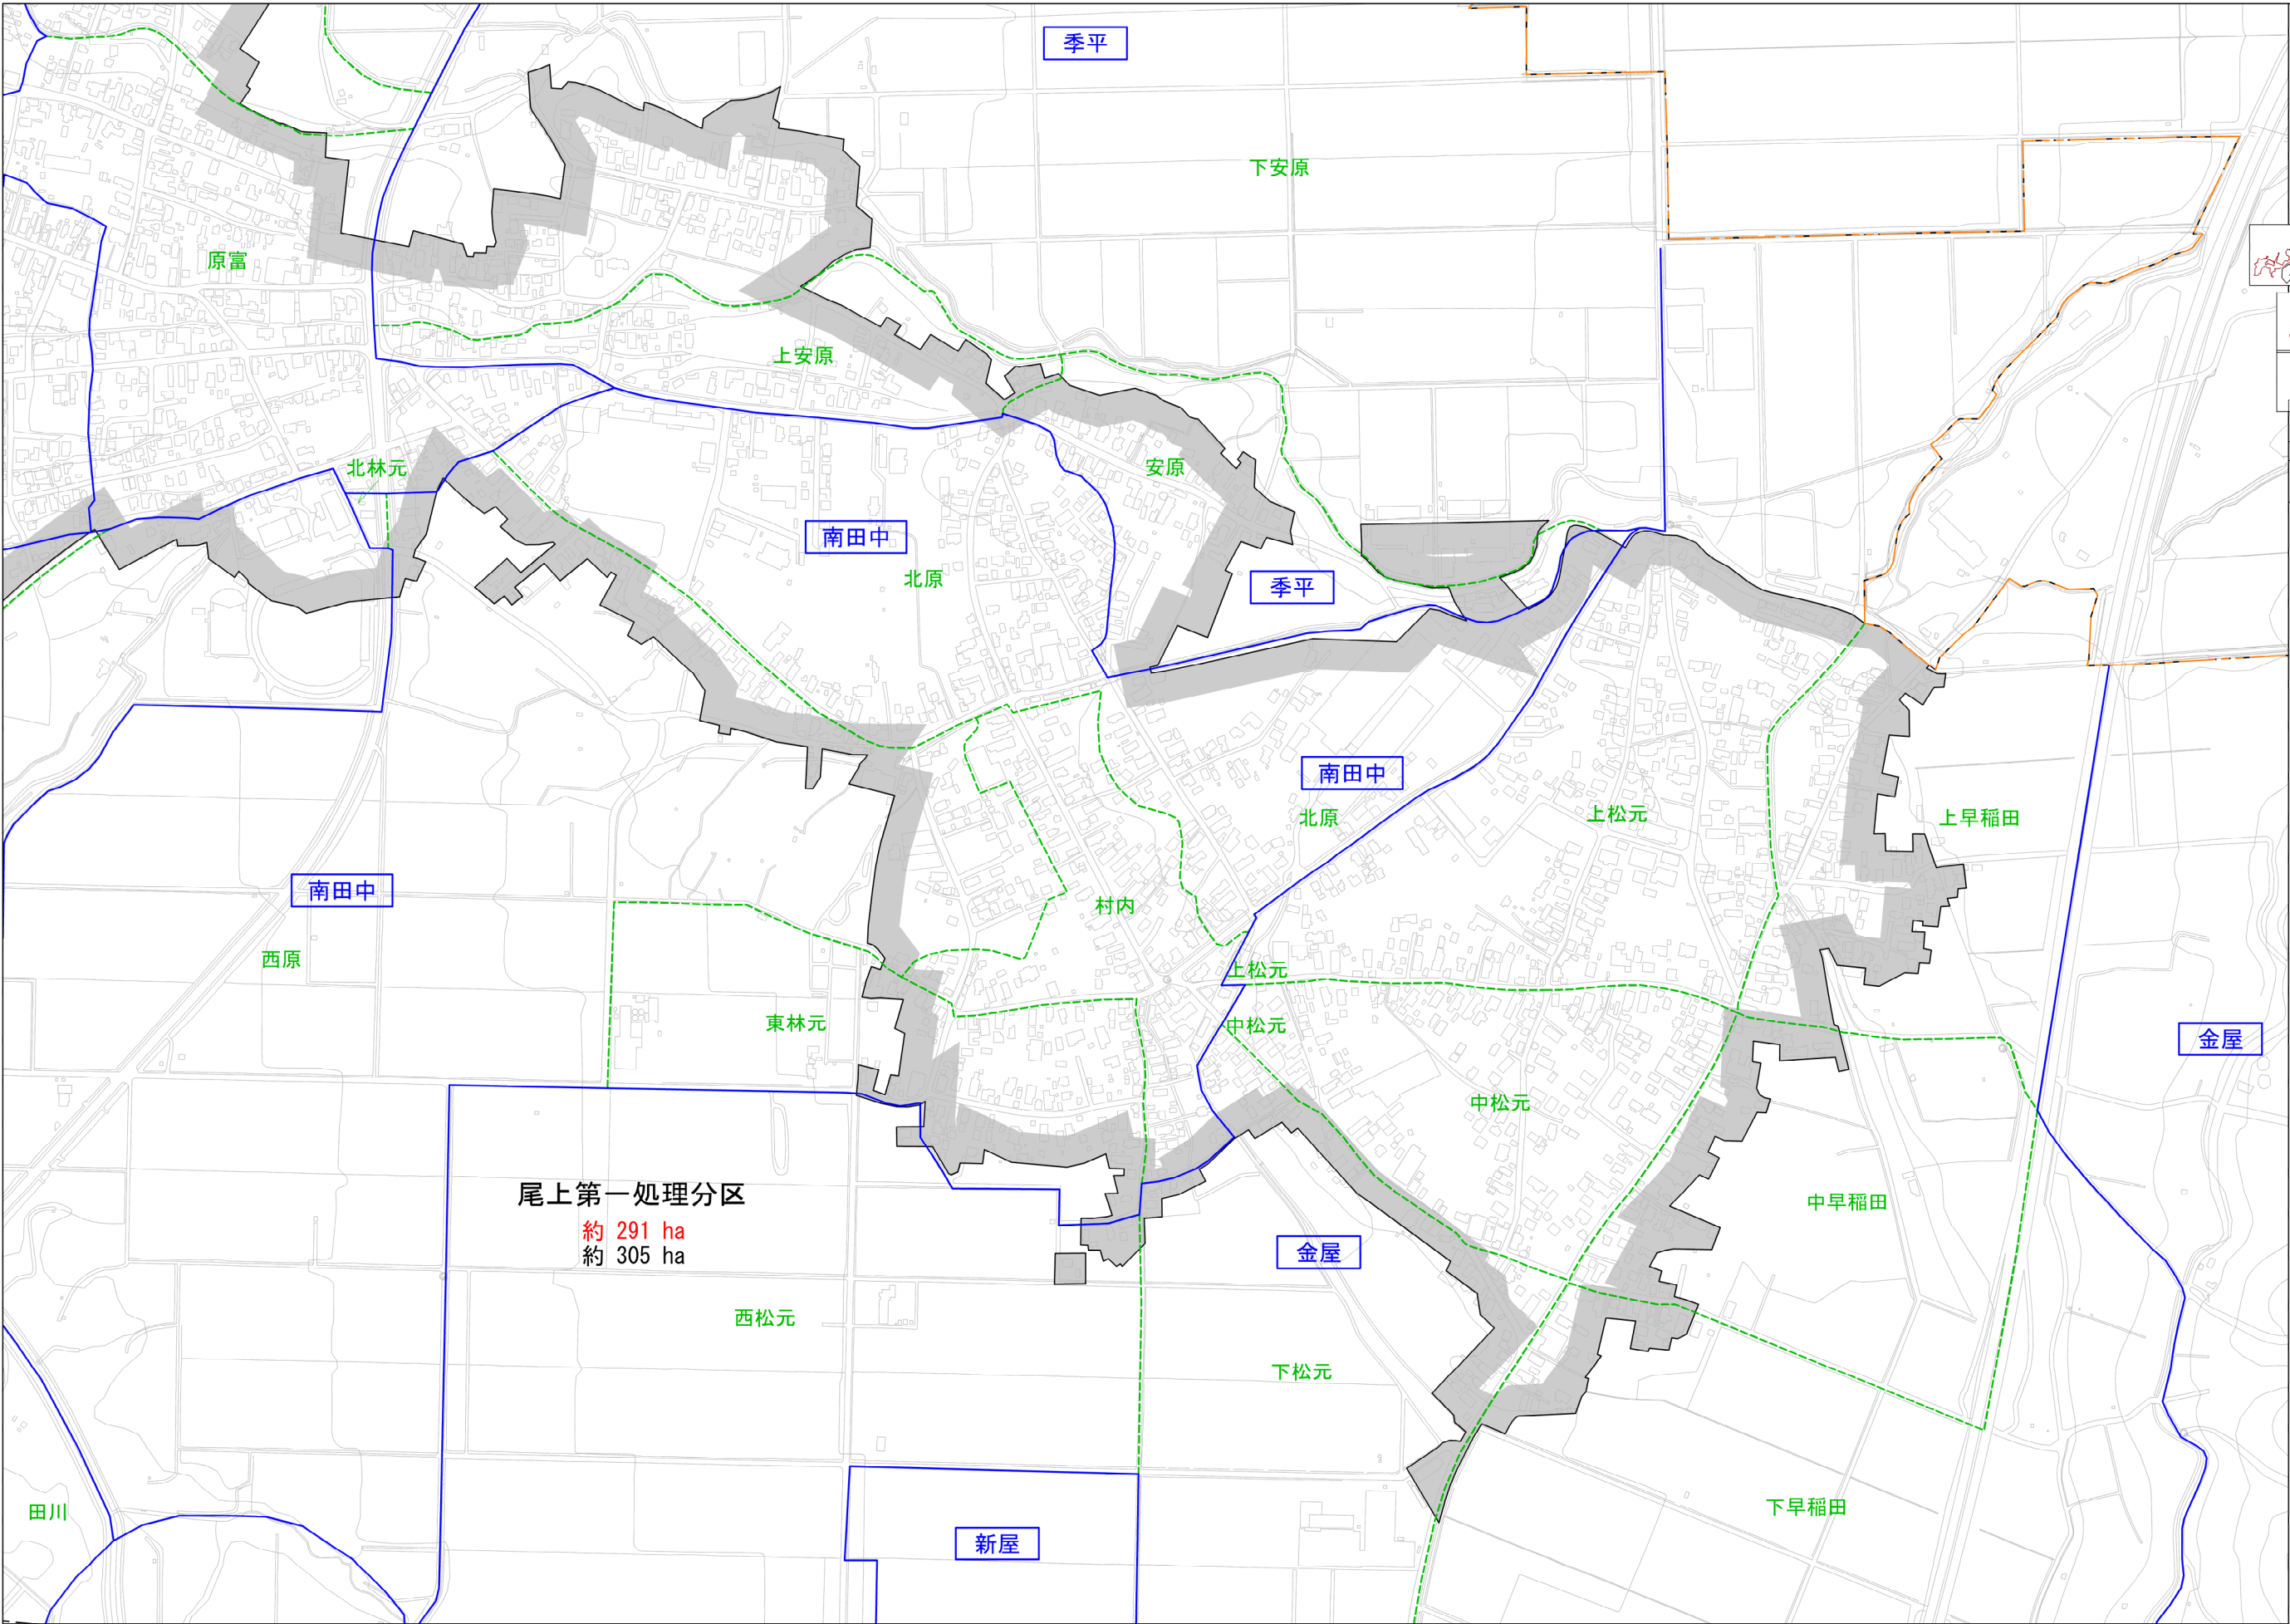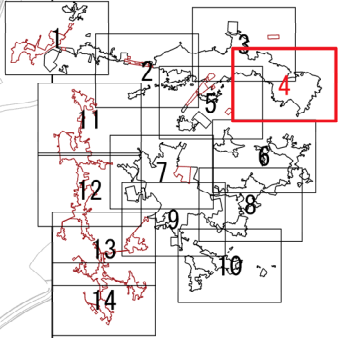

凡 例	
	行政区境界
	都市計画区域界
	処理分区界
	排水区域
	既決定
	追加分
	大字界
	小字界
	大字名
	小字名


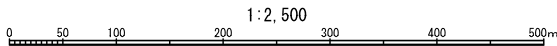


平川市流域関連公共下水道事業			4
字界図 (汚水)			14
青森県平川市	株式会社NJS	縮尺 1:2,500	
承認	設計	令和8年度	

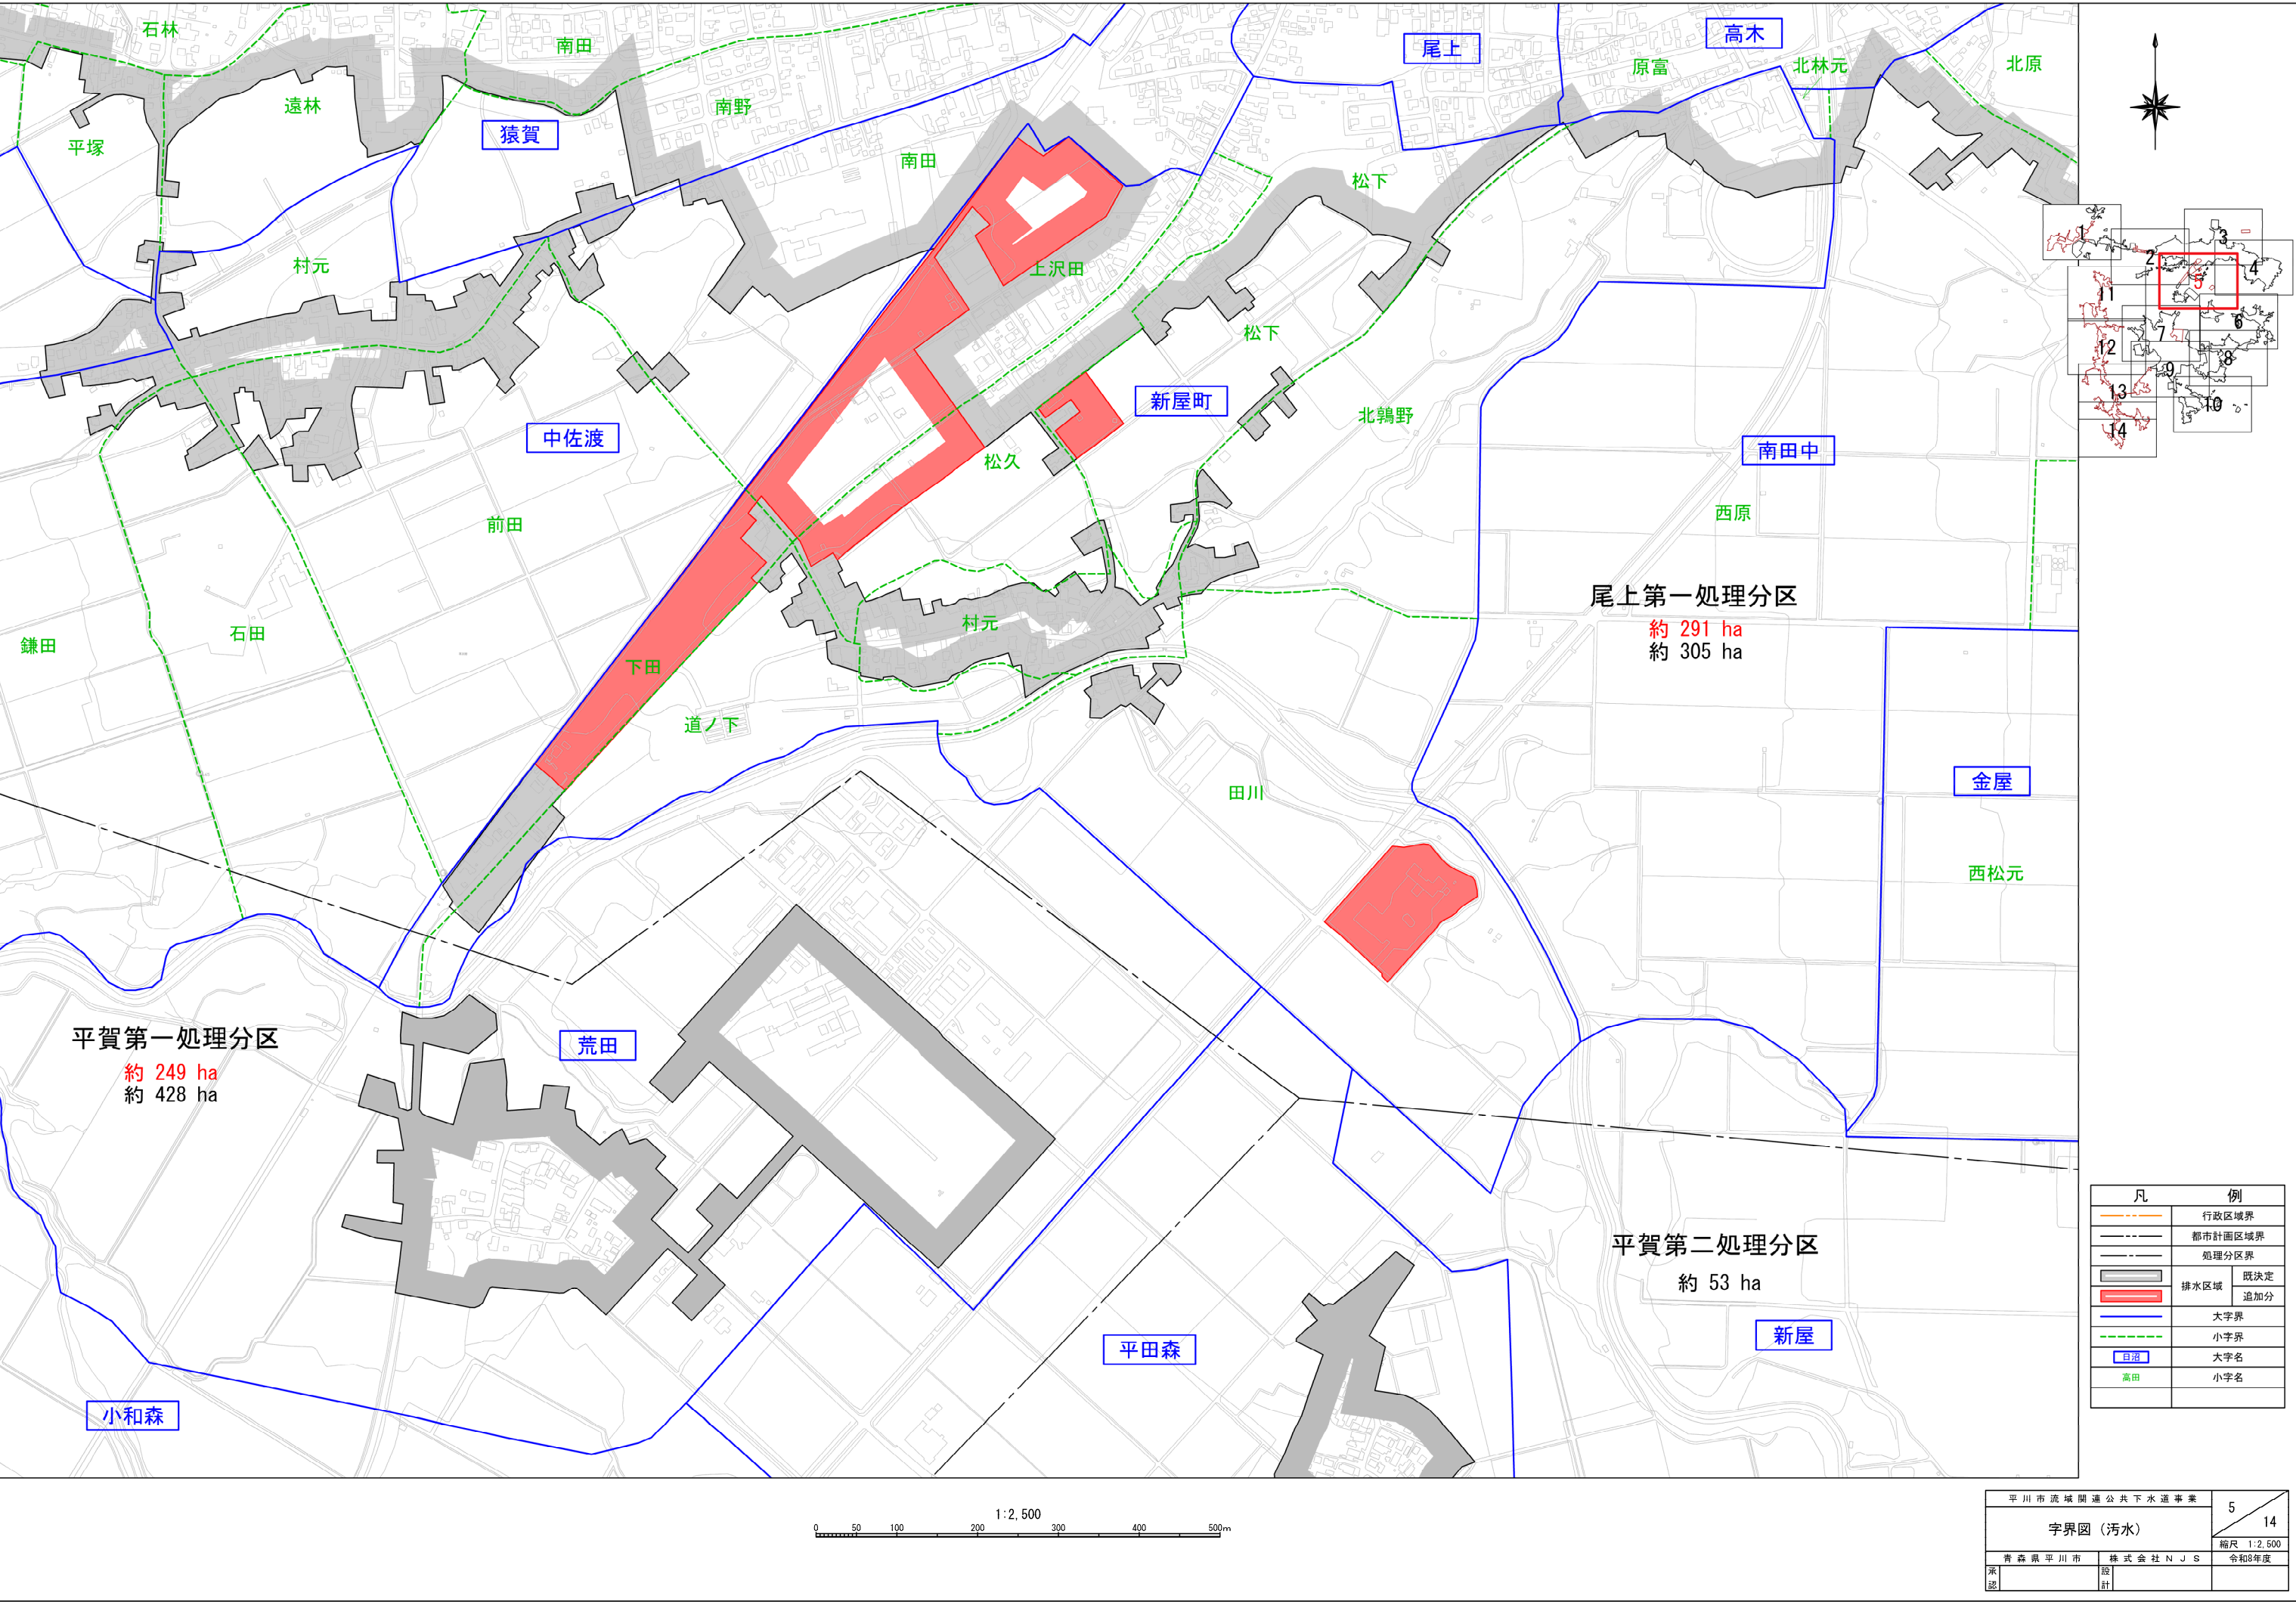


凡 例	
	行政区境界
	都市計画区域界
	処理分区界
	排水区域
	大字界
	小字界
	大字名
	小字名


平川市流域関連公共下水道事業		5	14
字界図 (汚水)		縮尺 1:2,500	
青森県平川市	株式会社NJS	令和8年度	
承認	設計		

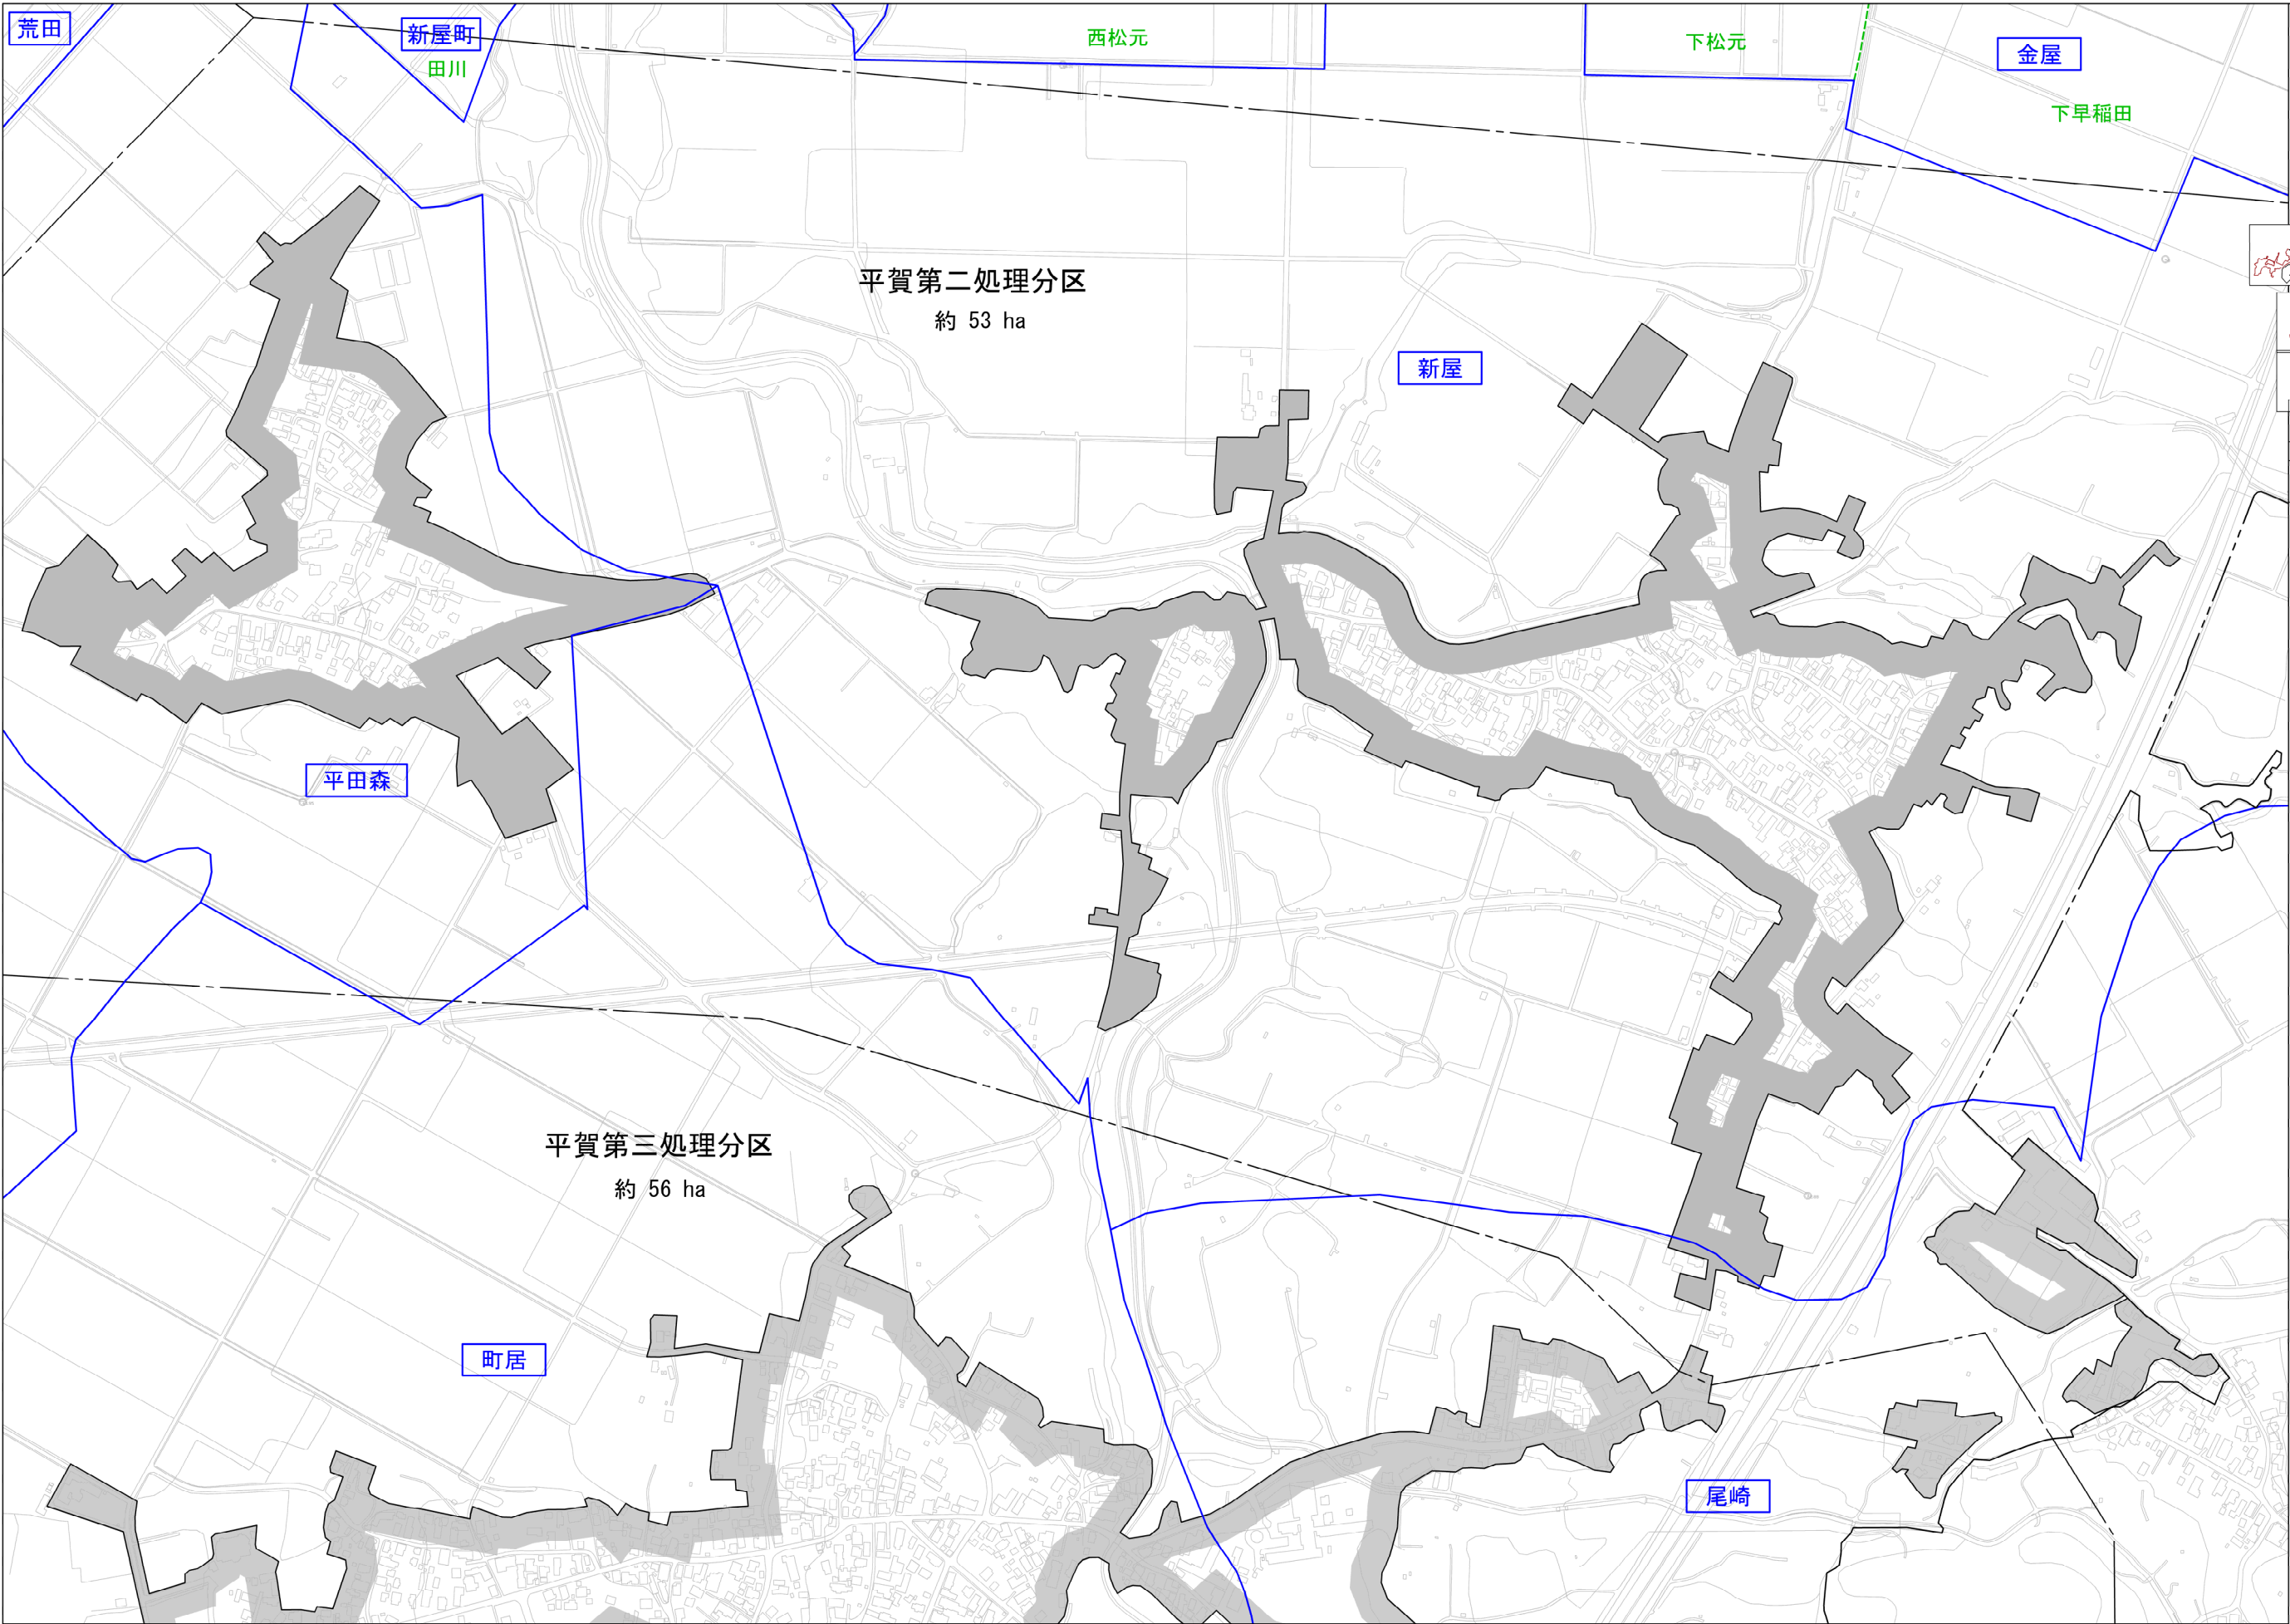
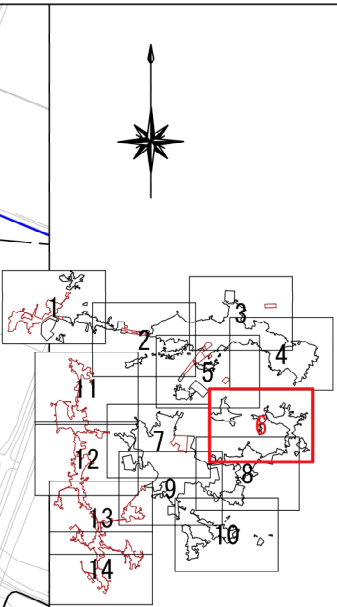


凡 例	
	行政区境界
	都市計画区域界
	処理分区界
	排水区域
	既決定 追加分
	大字界
	小字界
	大字名
	小字名

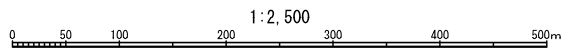


平川市流域関連公共下水道事業		6
字界図（污水）		14
青森県平川市	株式会社NJS	令和8年度
承認	設計	

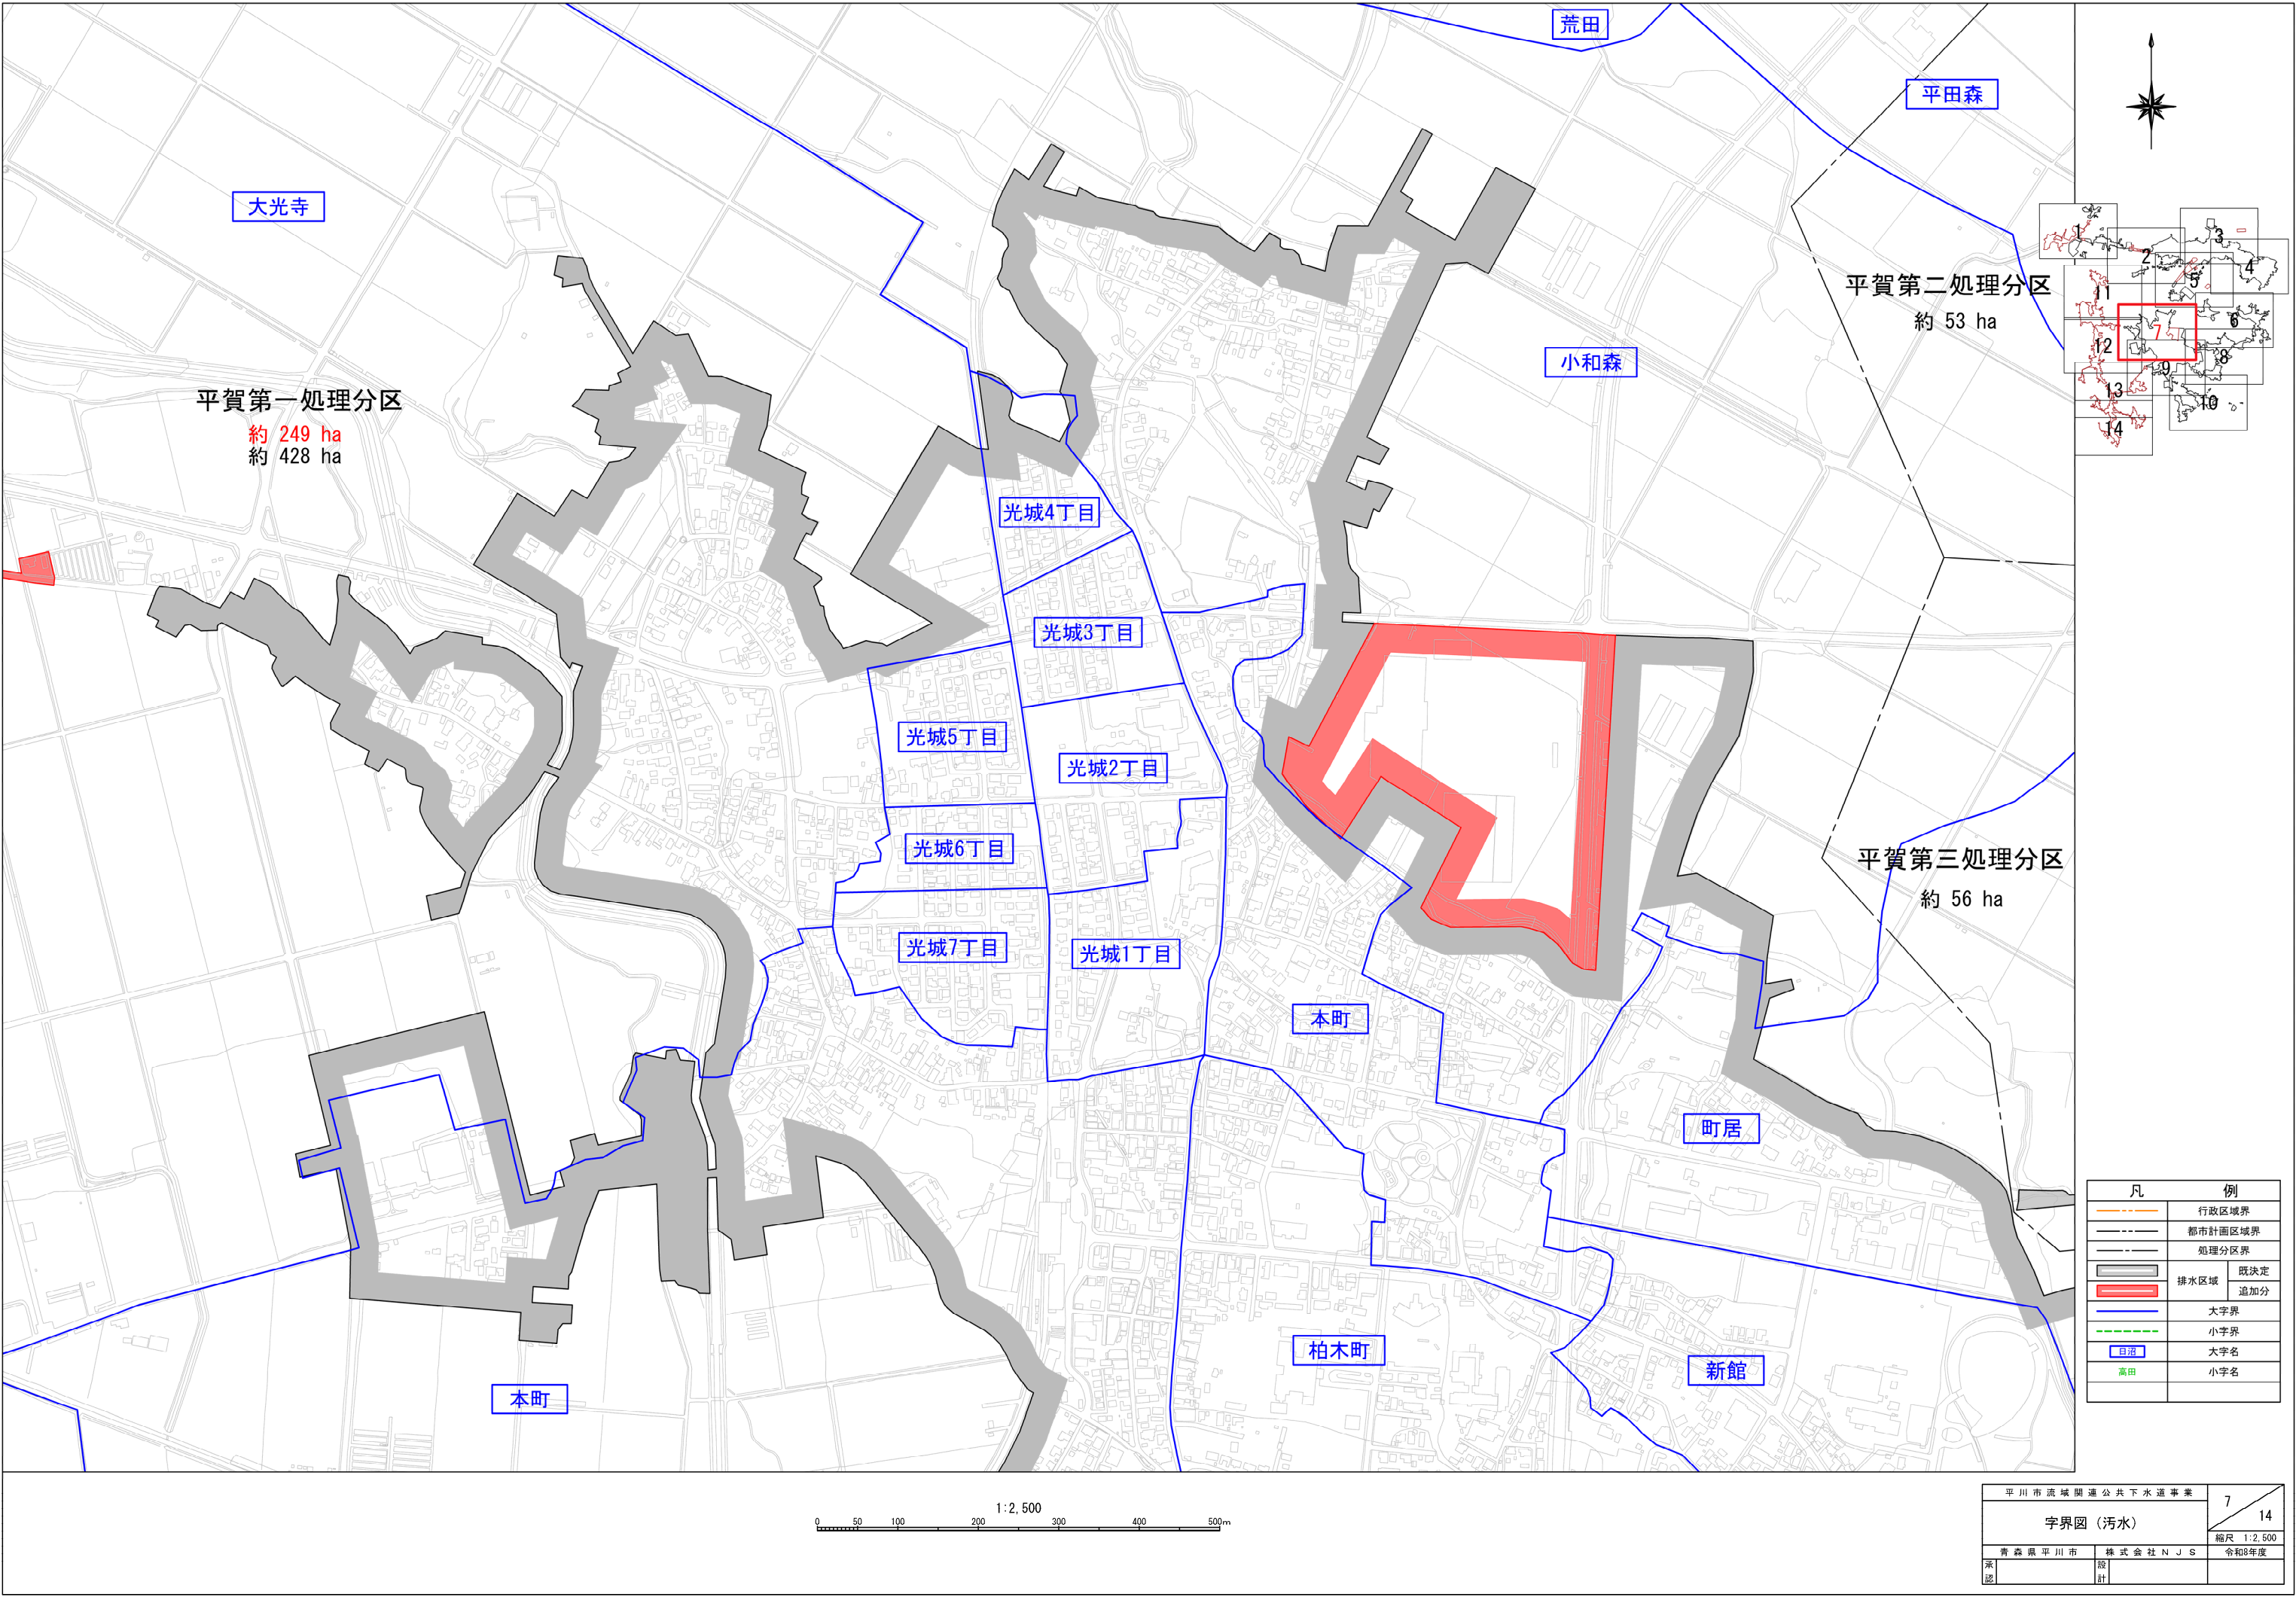


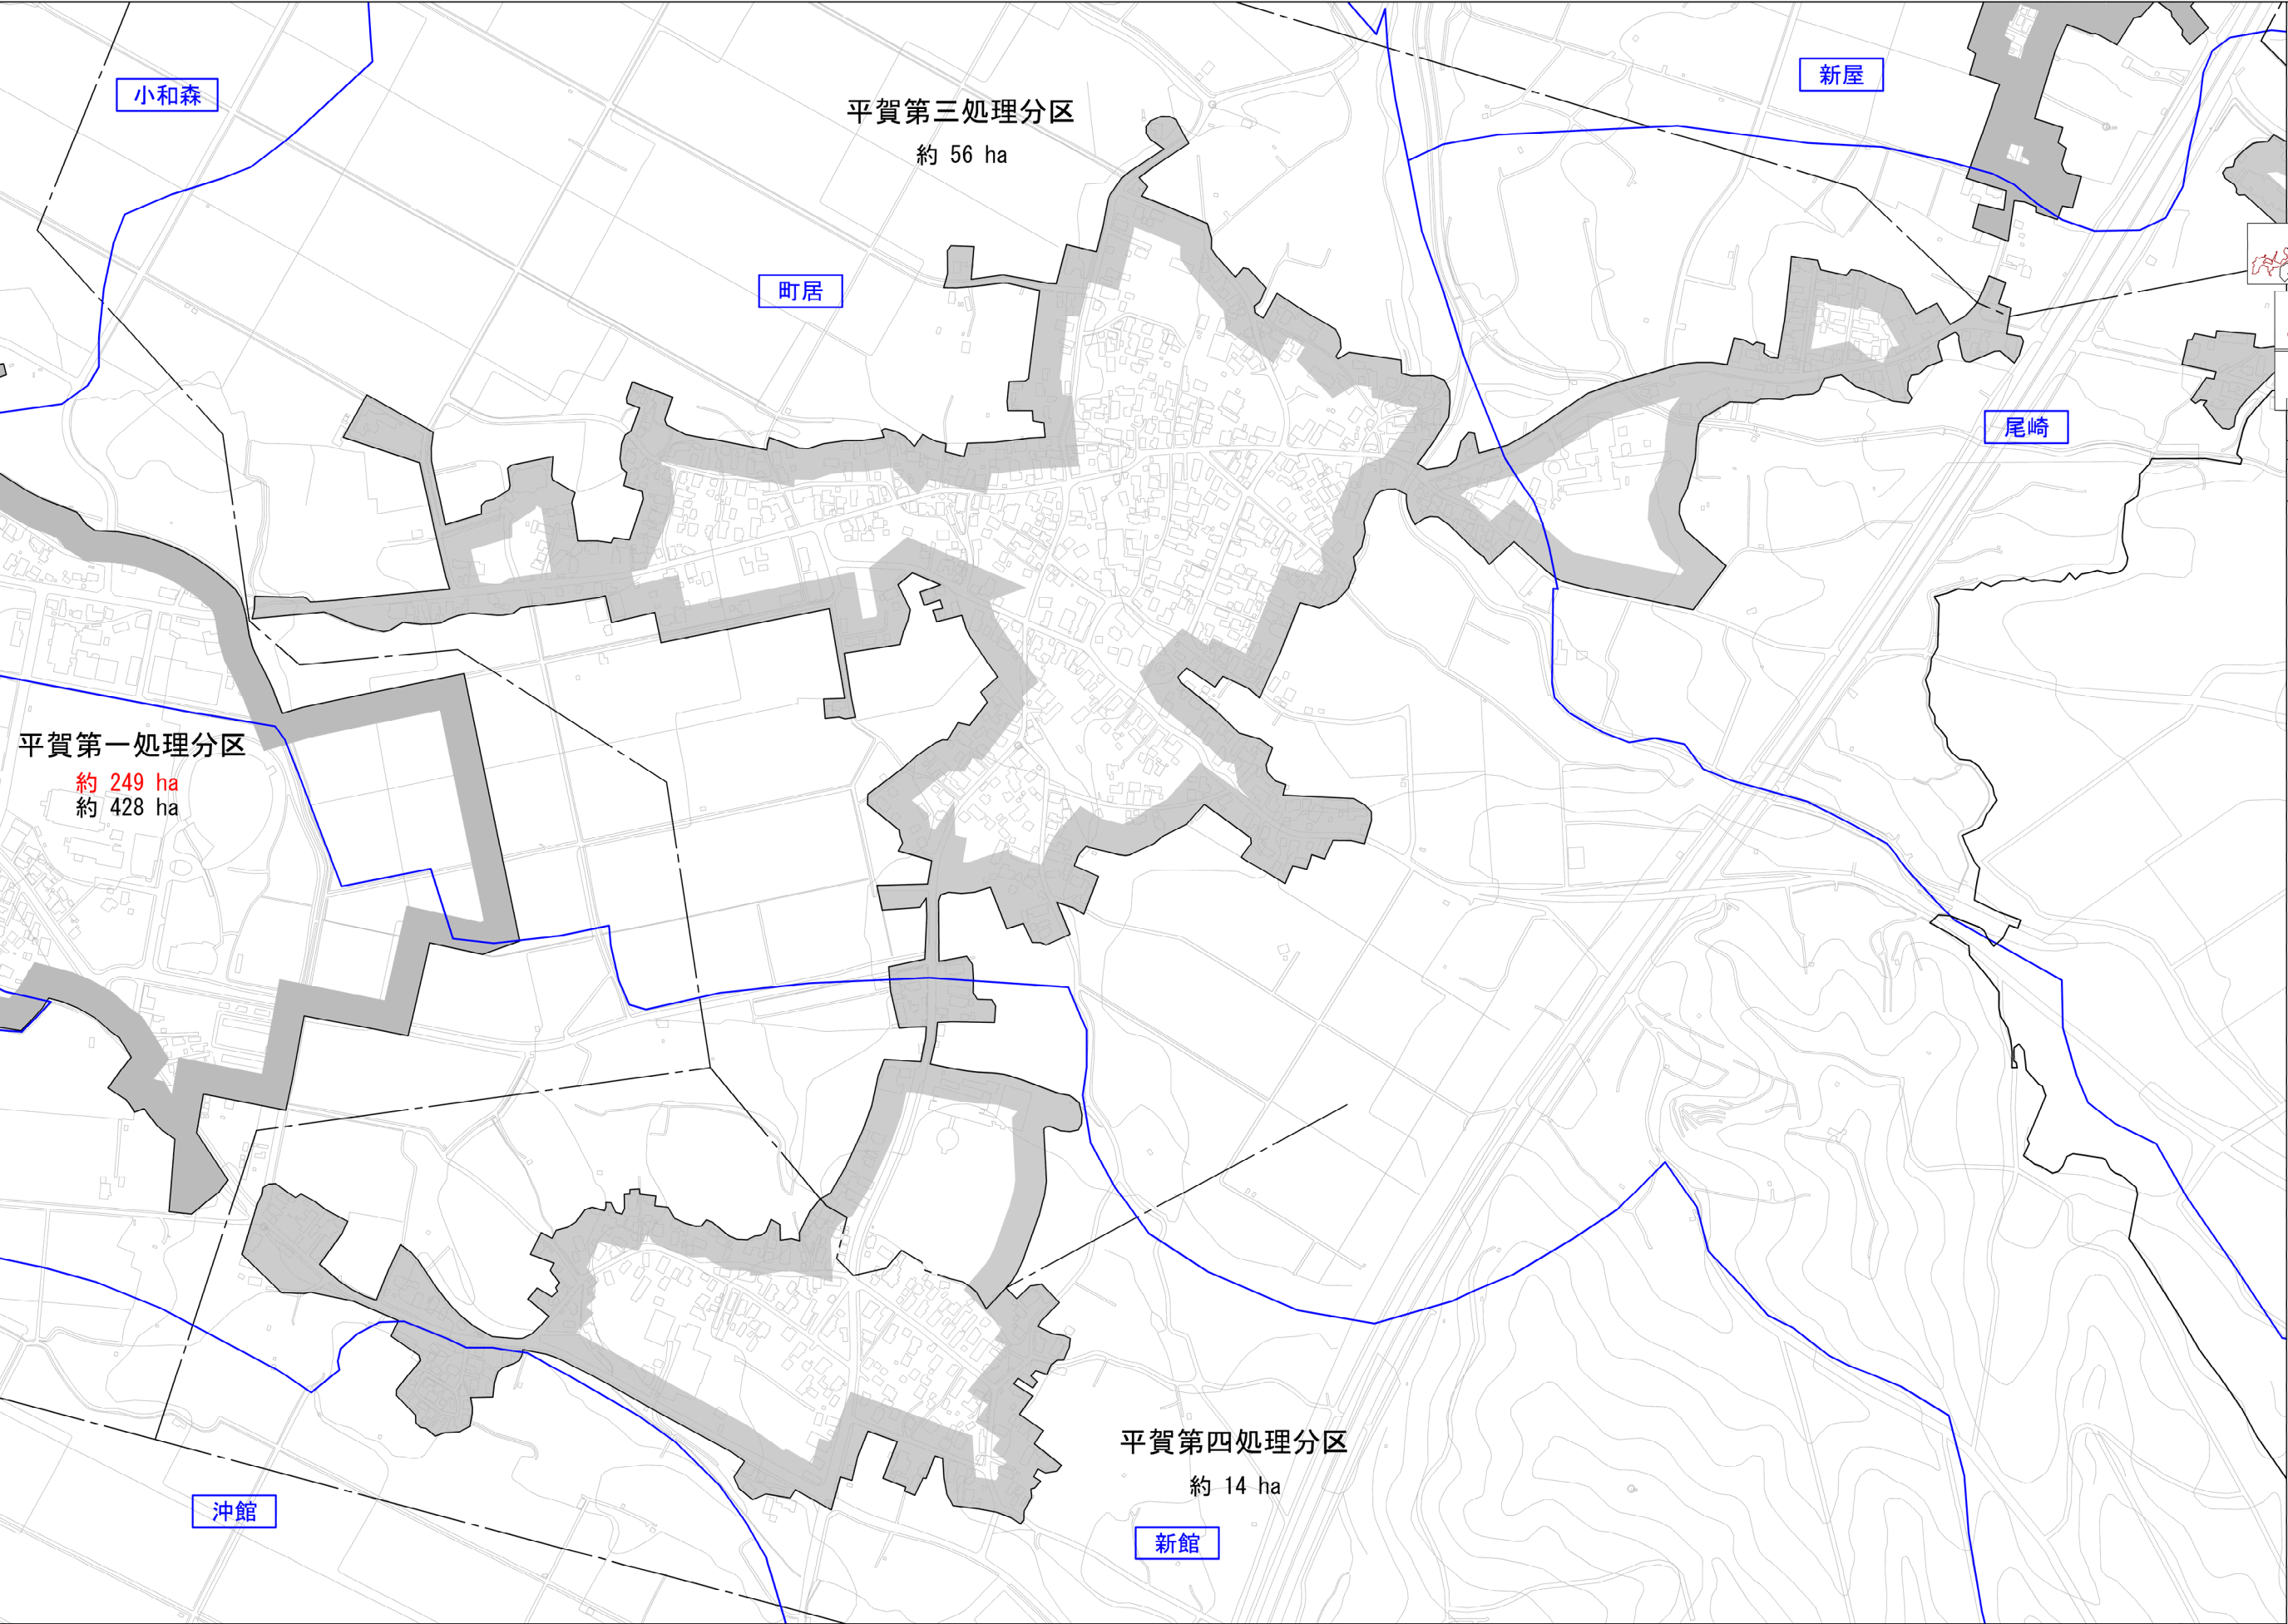
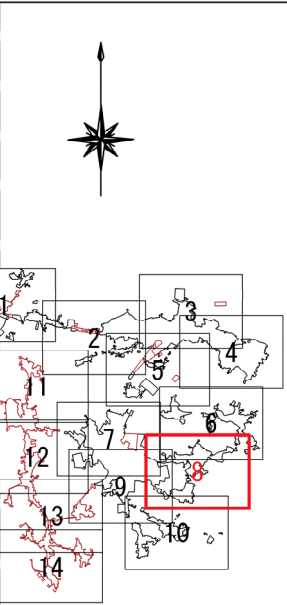


凡 例	
	行政区境界
	都市計画区域界
	処理分区界
	排水区域
	既決定
	追加分
	大字界
	小字界
	大字名
	小字名

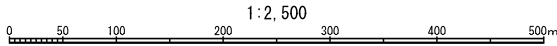


平川市流域関連公共下水道事業			8	14
字界図（污水）			縮尺 1:2,500	
青森県平川市	株式会社NJS	令和8年度		
承認	設計			

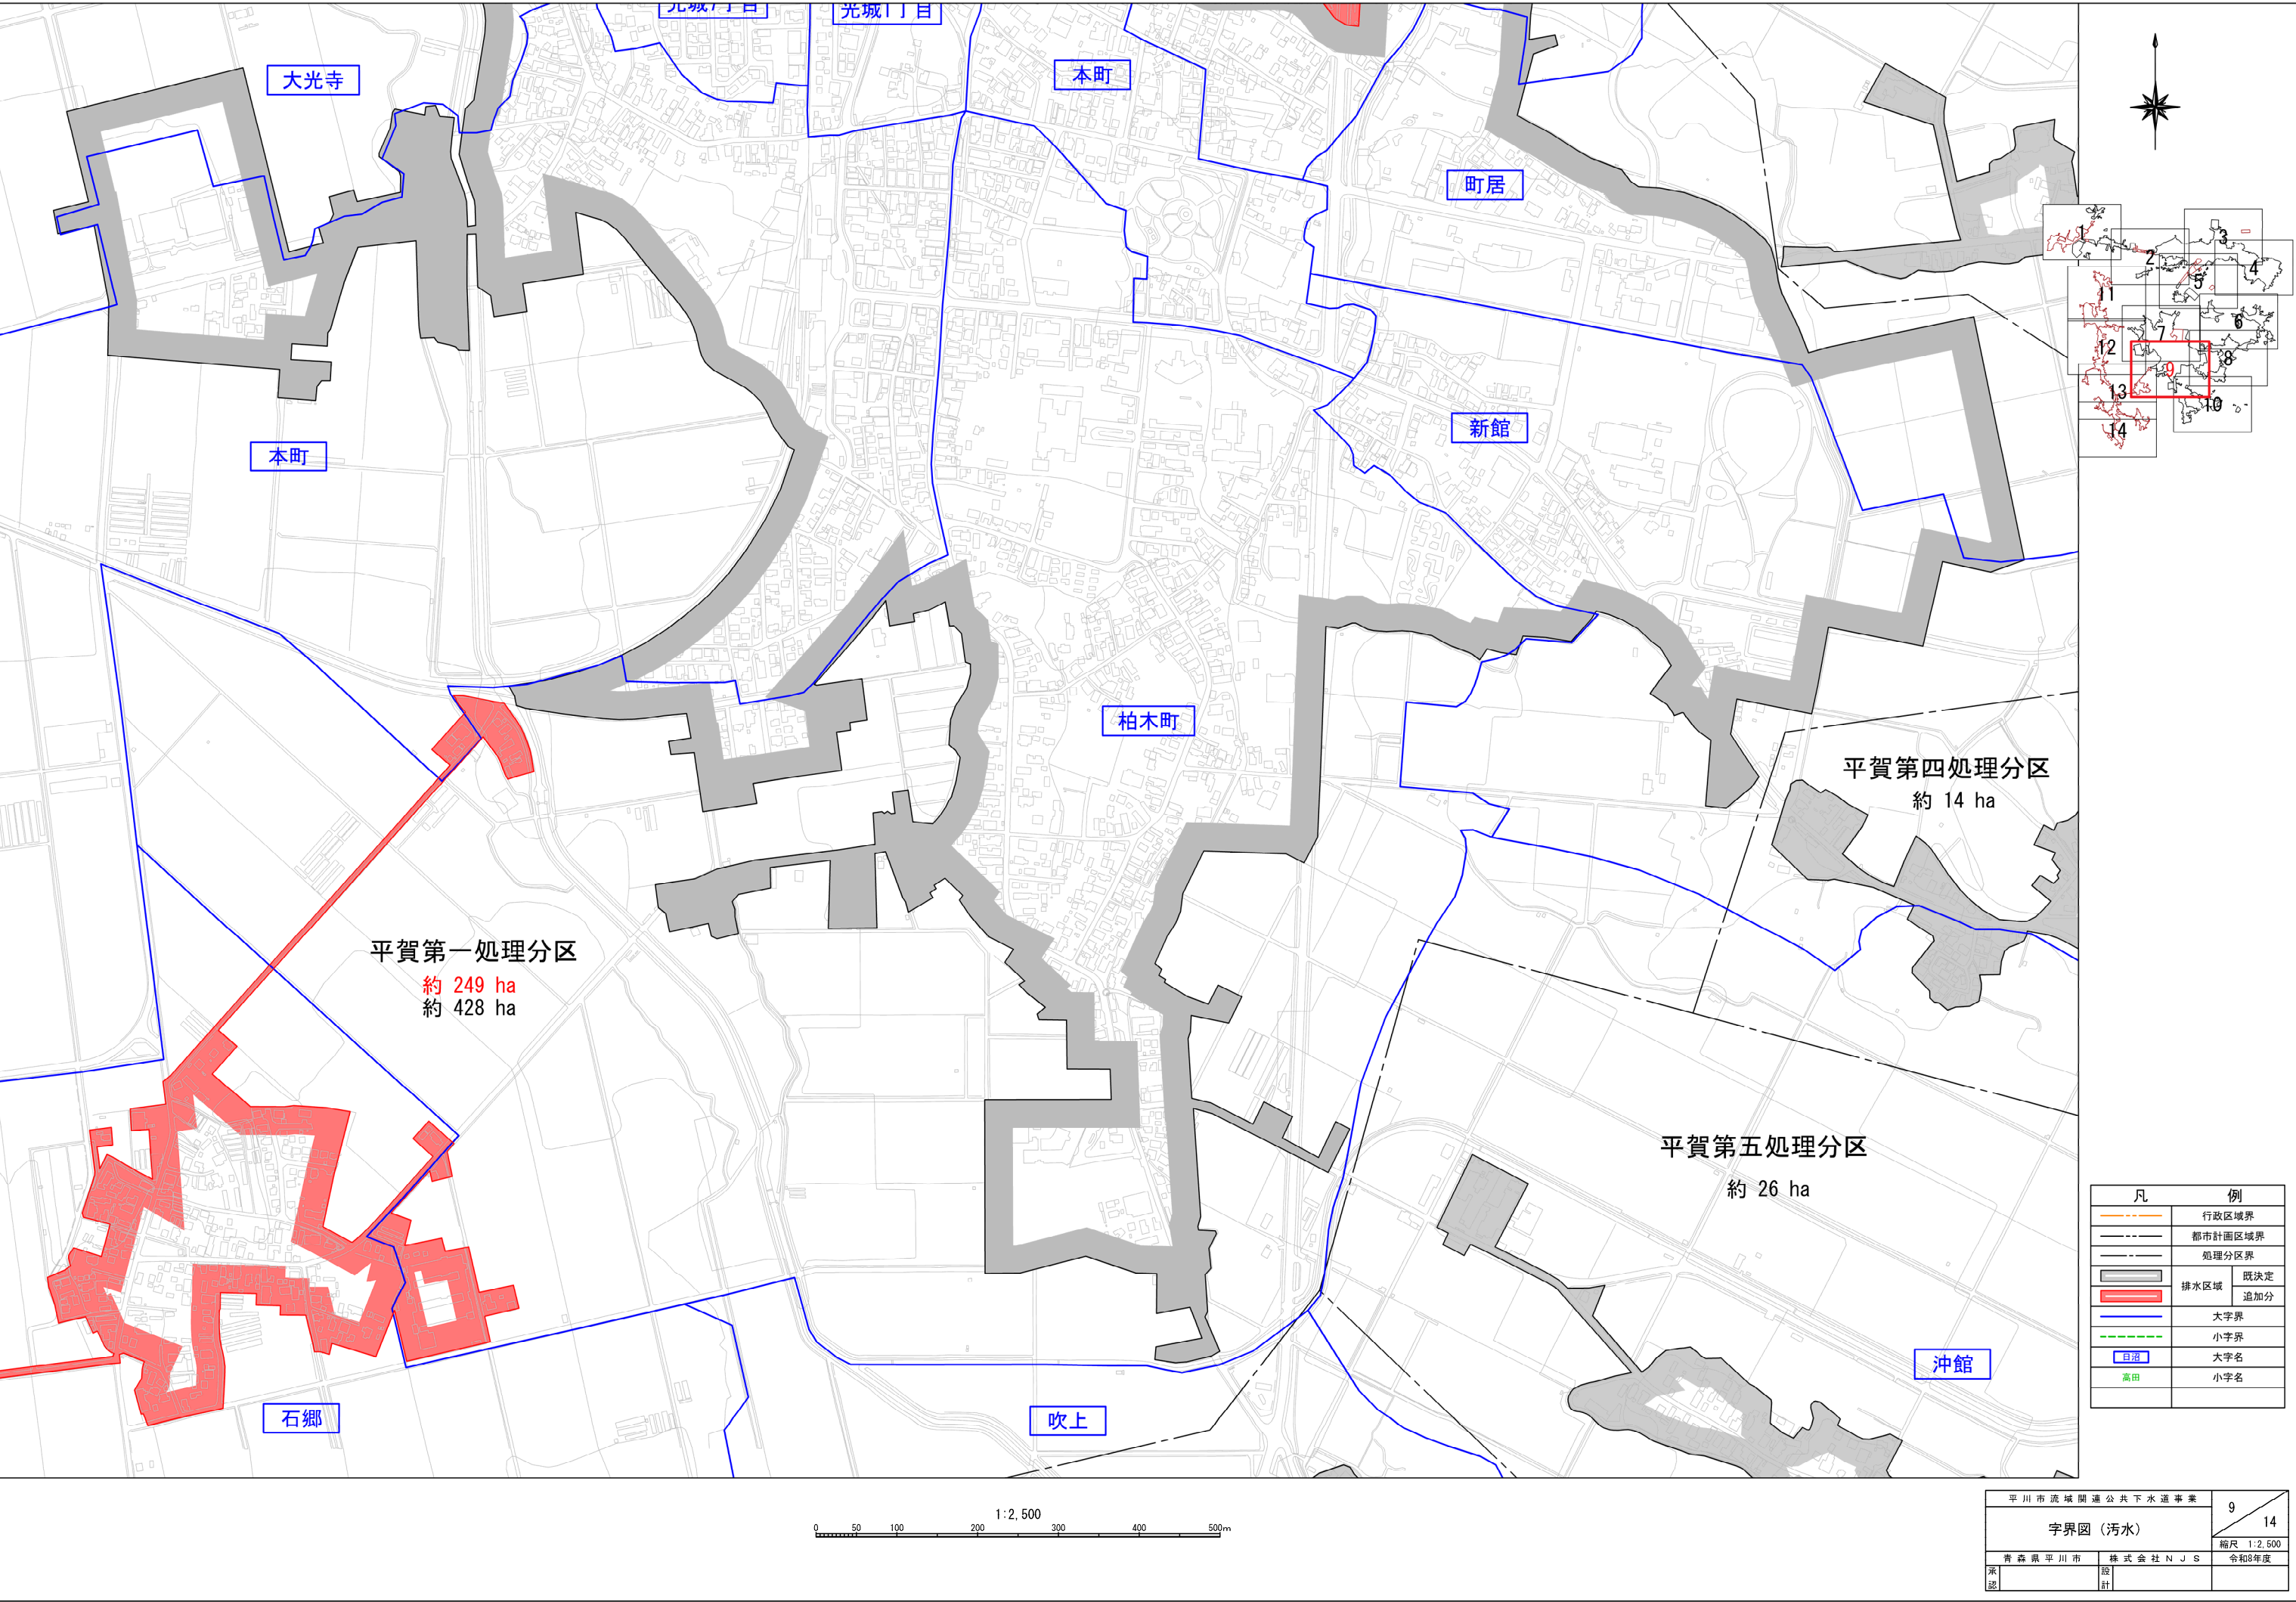


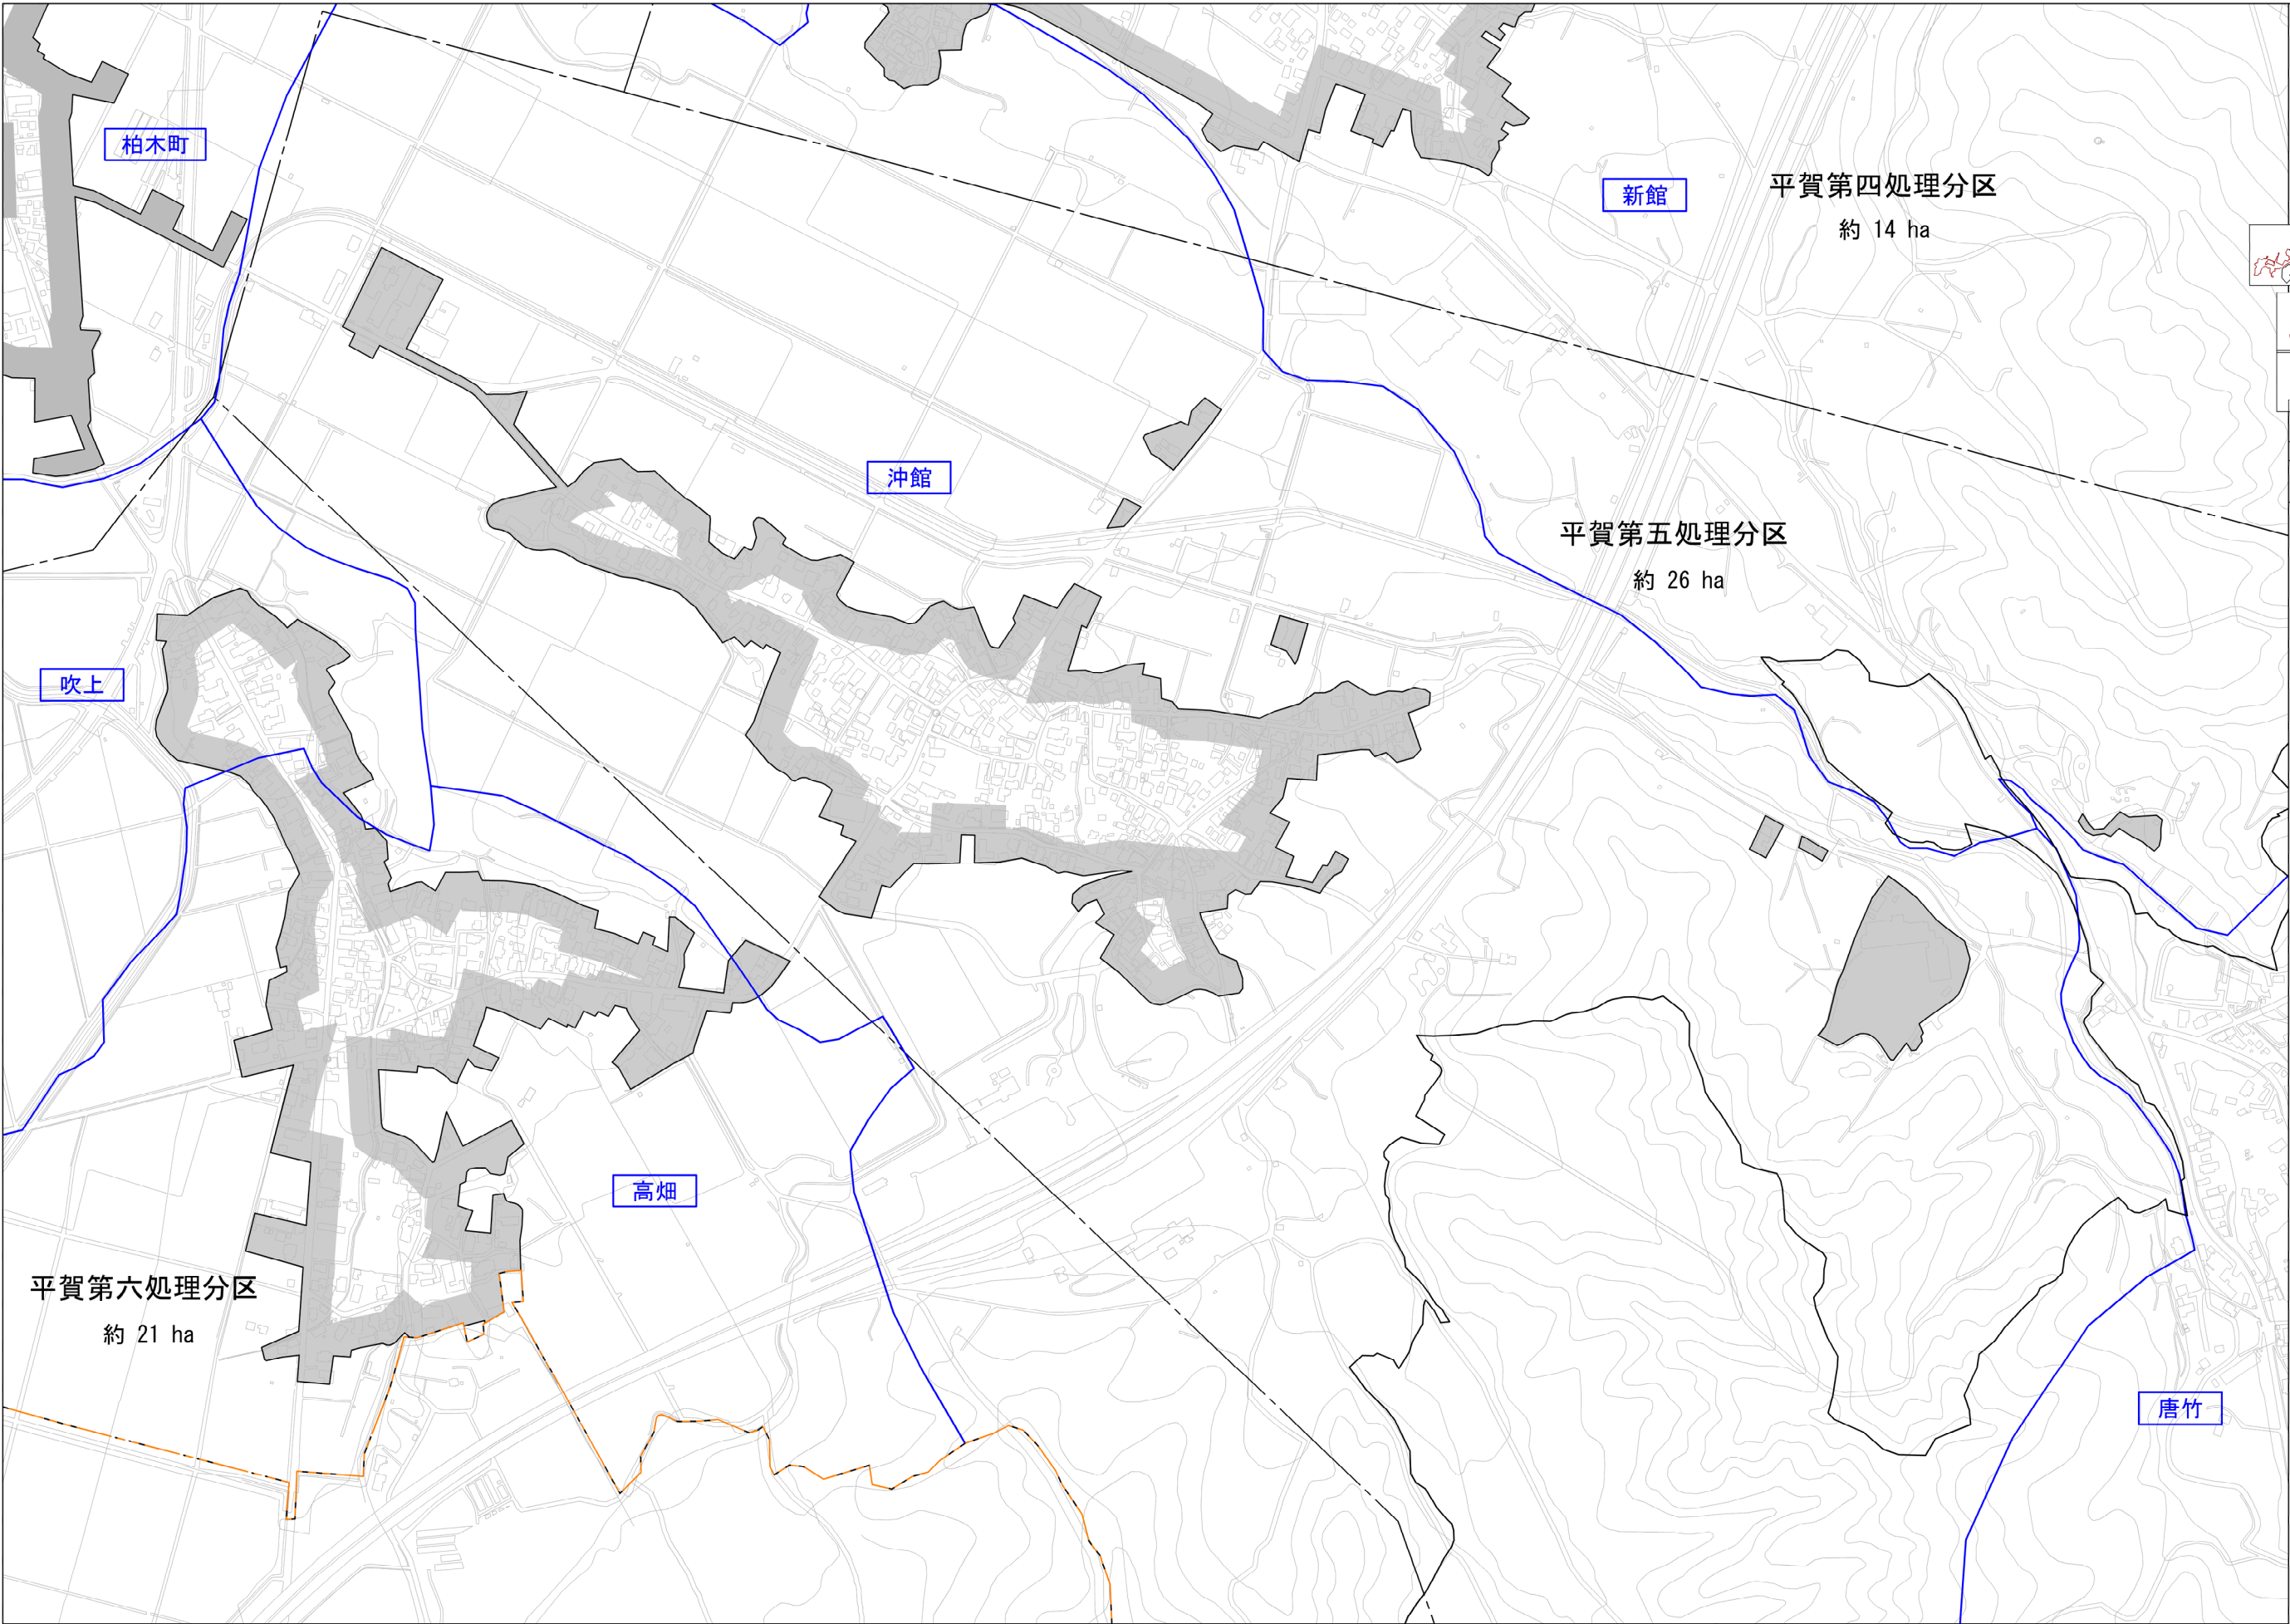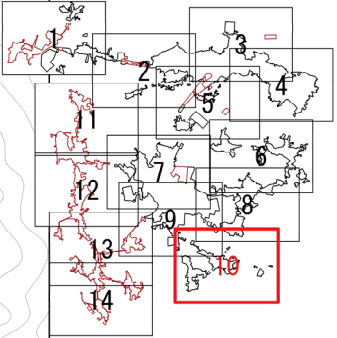

凡 例	
	行政区境界
	都市計画区域界
	処理分区界
	排水区域
	既決定 追加分
	大字界
	小字界
	大字名
	小字名

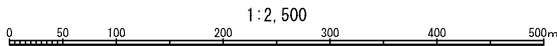


平川市流域関連公共下水道事業		
字界図（污水）		10 14
縮尺 1:2,500		
青森県平川市	株式会社NJS	令和8年度
承認	設計	

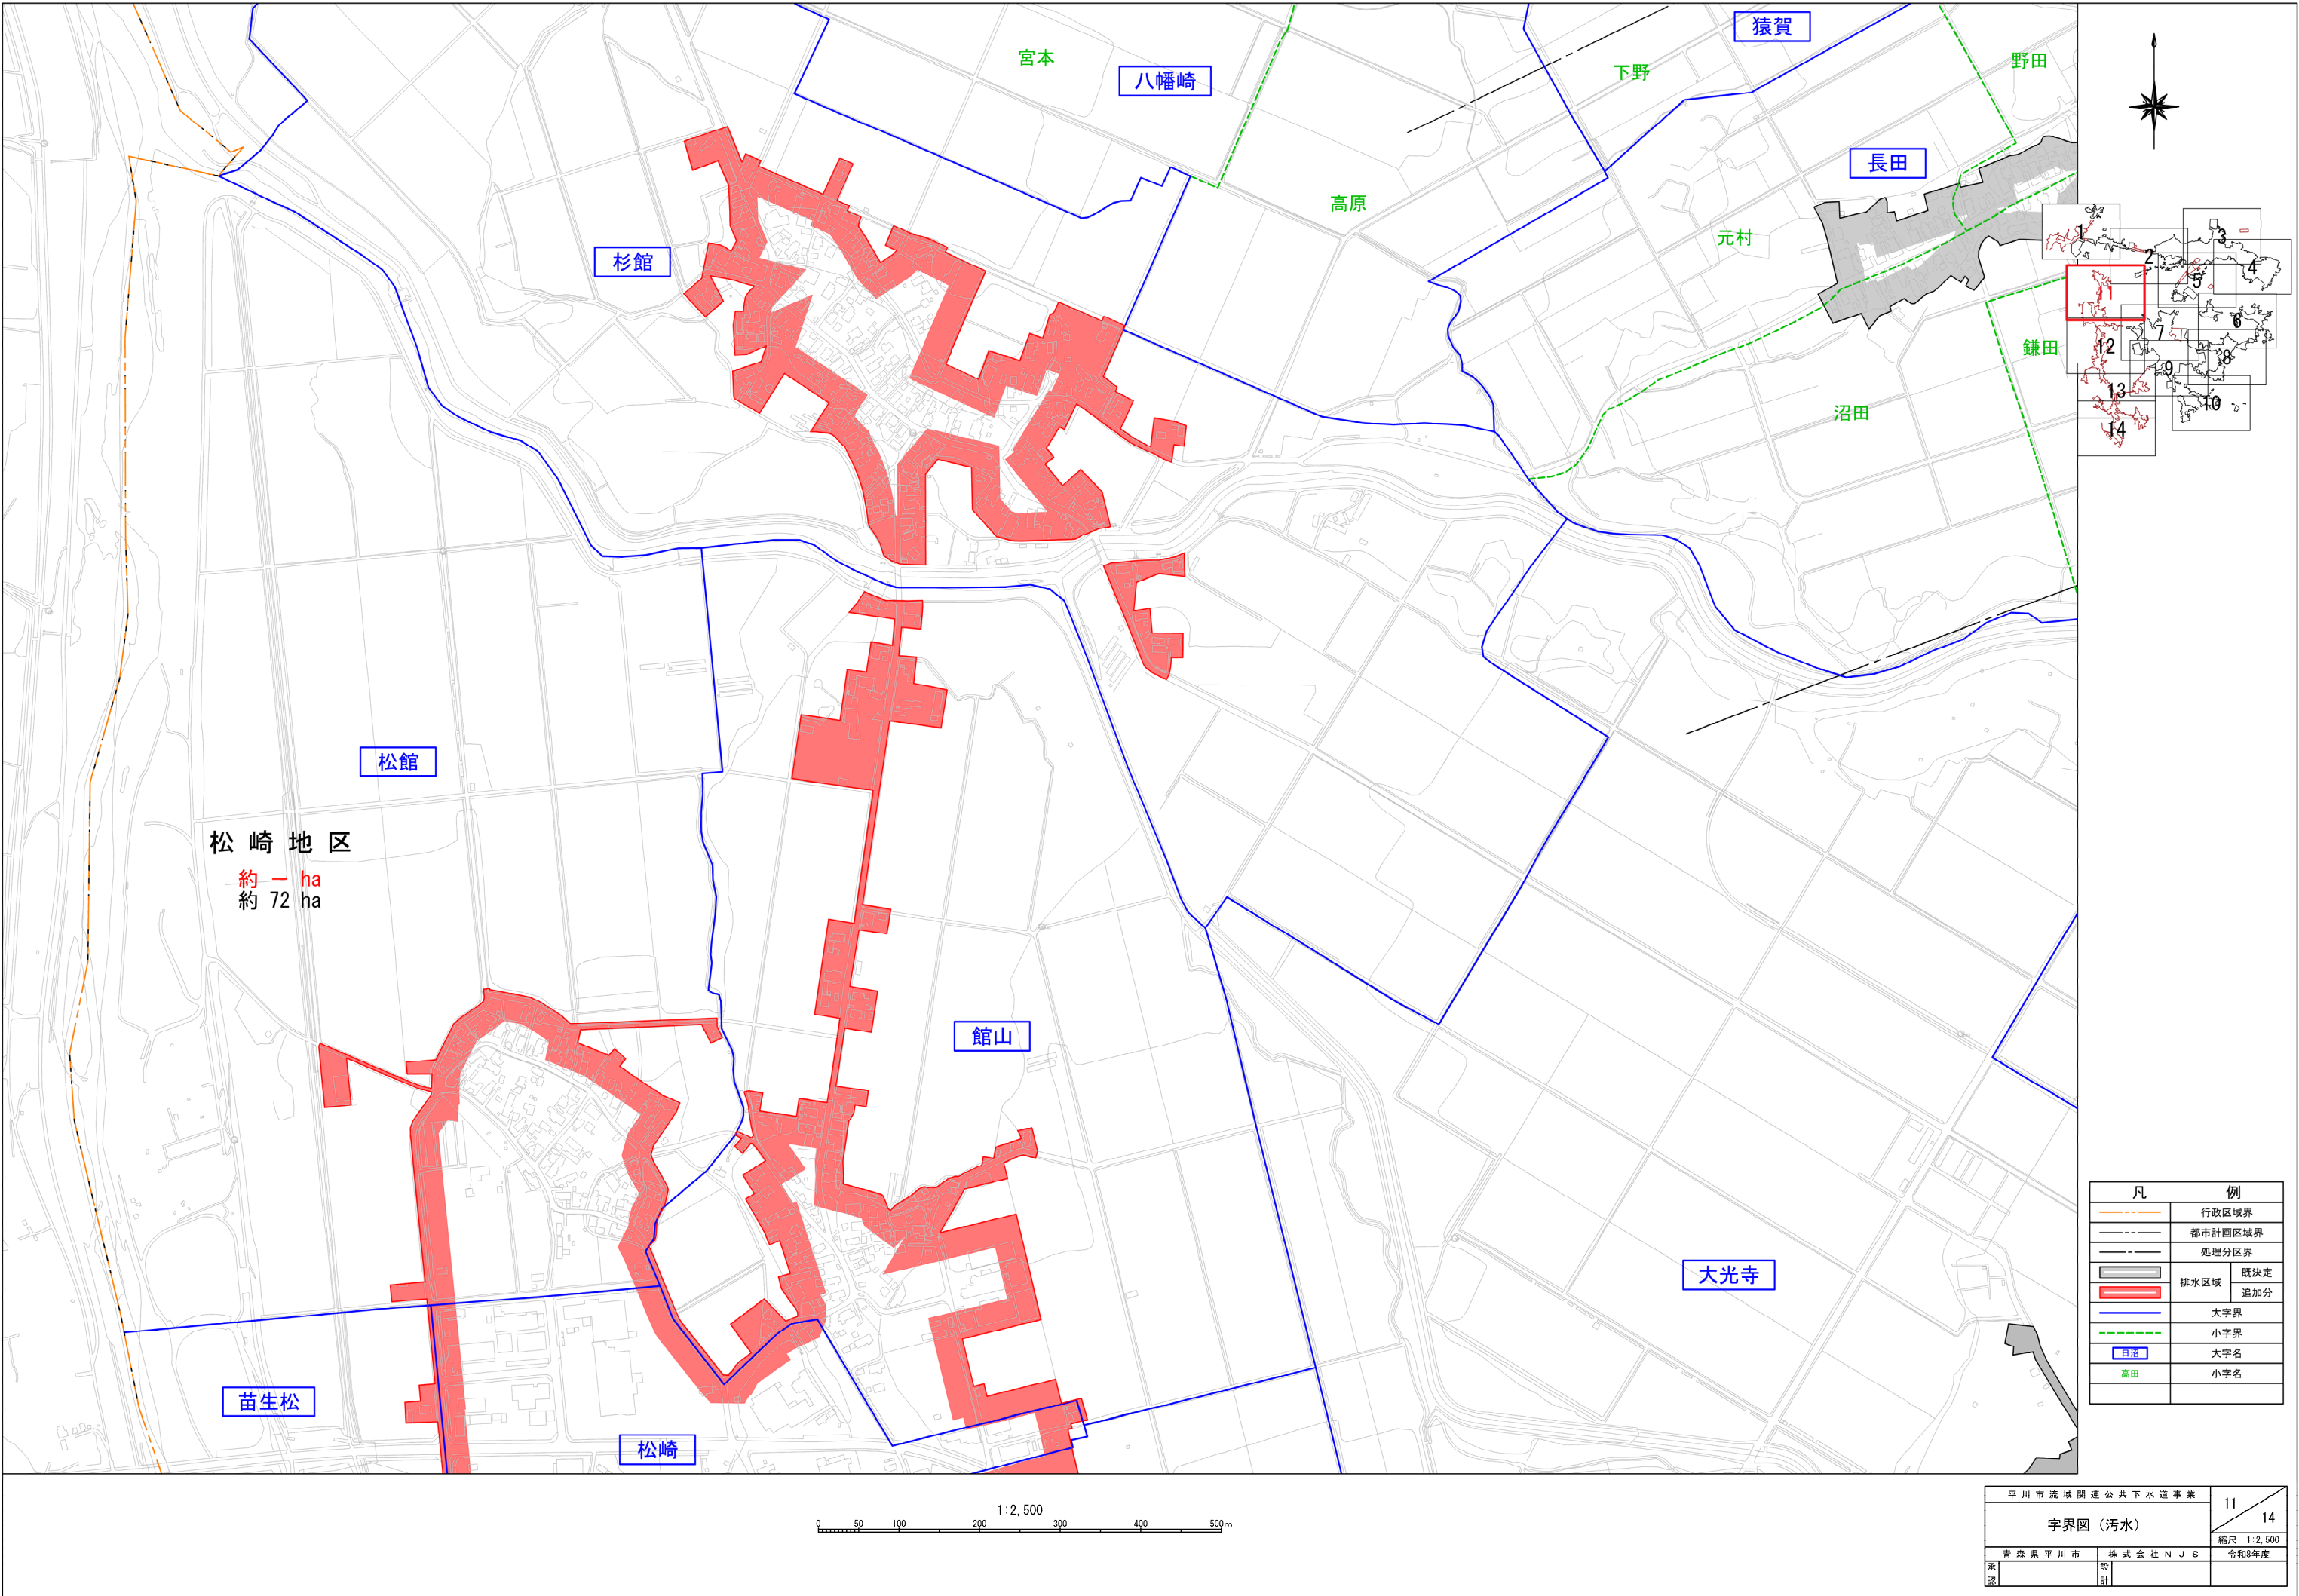

松崎地区
約 1 ha
約 72 ha

凡 例	
	行政区境界
	都市計画区域界
	処理分区界
	排水区域
	既決定 追加分
	大字界
	小字界
	大字名
	小字名

平川市流域関連公共下水道事業		
字界図 (汚水)		11 / 14
青森県平川市	株式会社NJS	令和8年度
承認	設計	

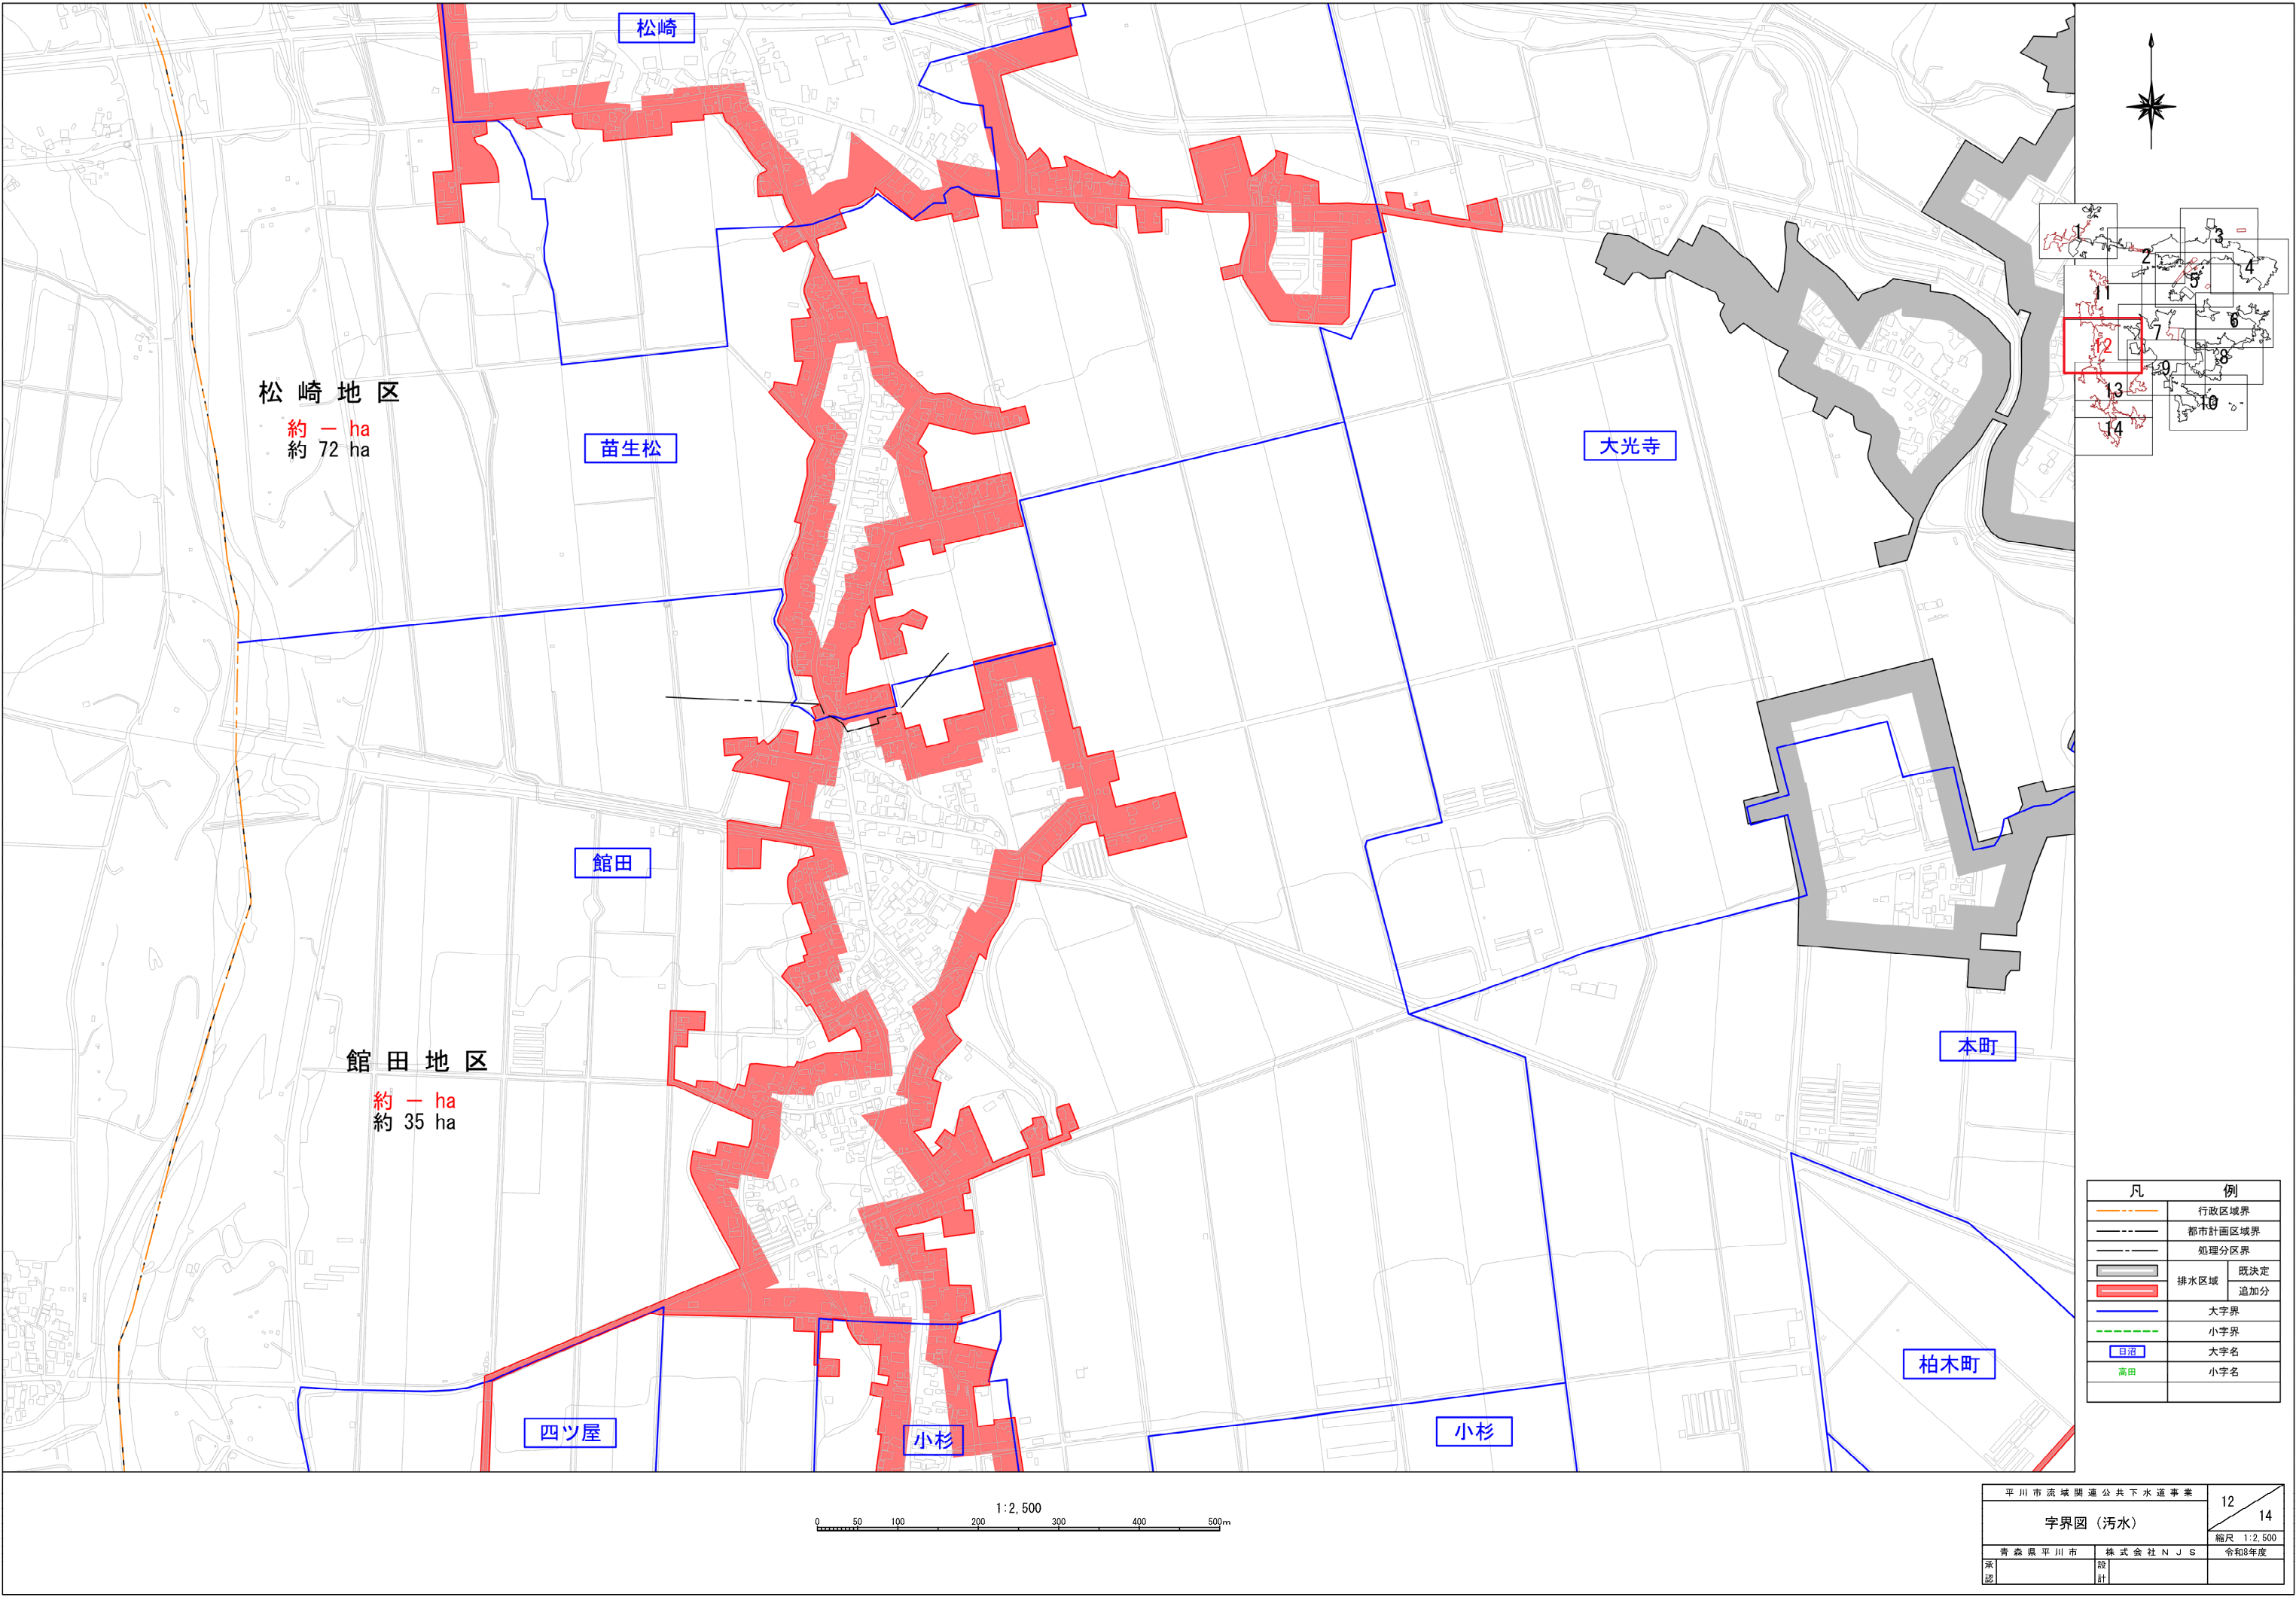

松崎地区

約 72 ha

苗生松

大光寺

本町

館田地区

約 35 ha

館田

柏木町

四ツ屋



小杉

小杉

凡 例	
	行政区境界
	都市計画区域界
	処理分区界
	排水区域
	既決定 追加分
	大字界
	小字界
	大字名
	小字名


1:2,500
0 50 100 200 300 400 500m

平川市流域関連公共下水道事業		12	14
字界図 (汚水)		縮尺 1:2,500	
青森県平川市	株式会社NJS	令和8年度	
承認	設計		

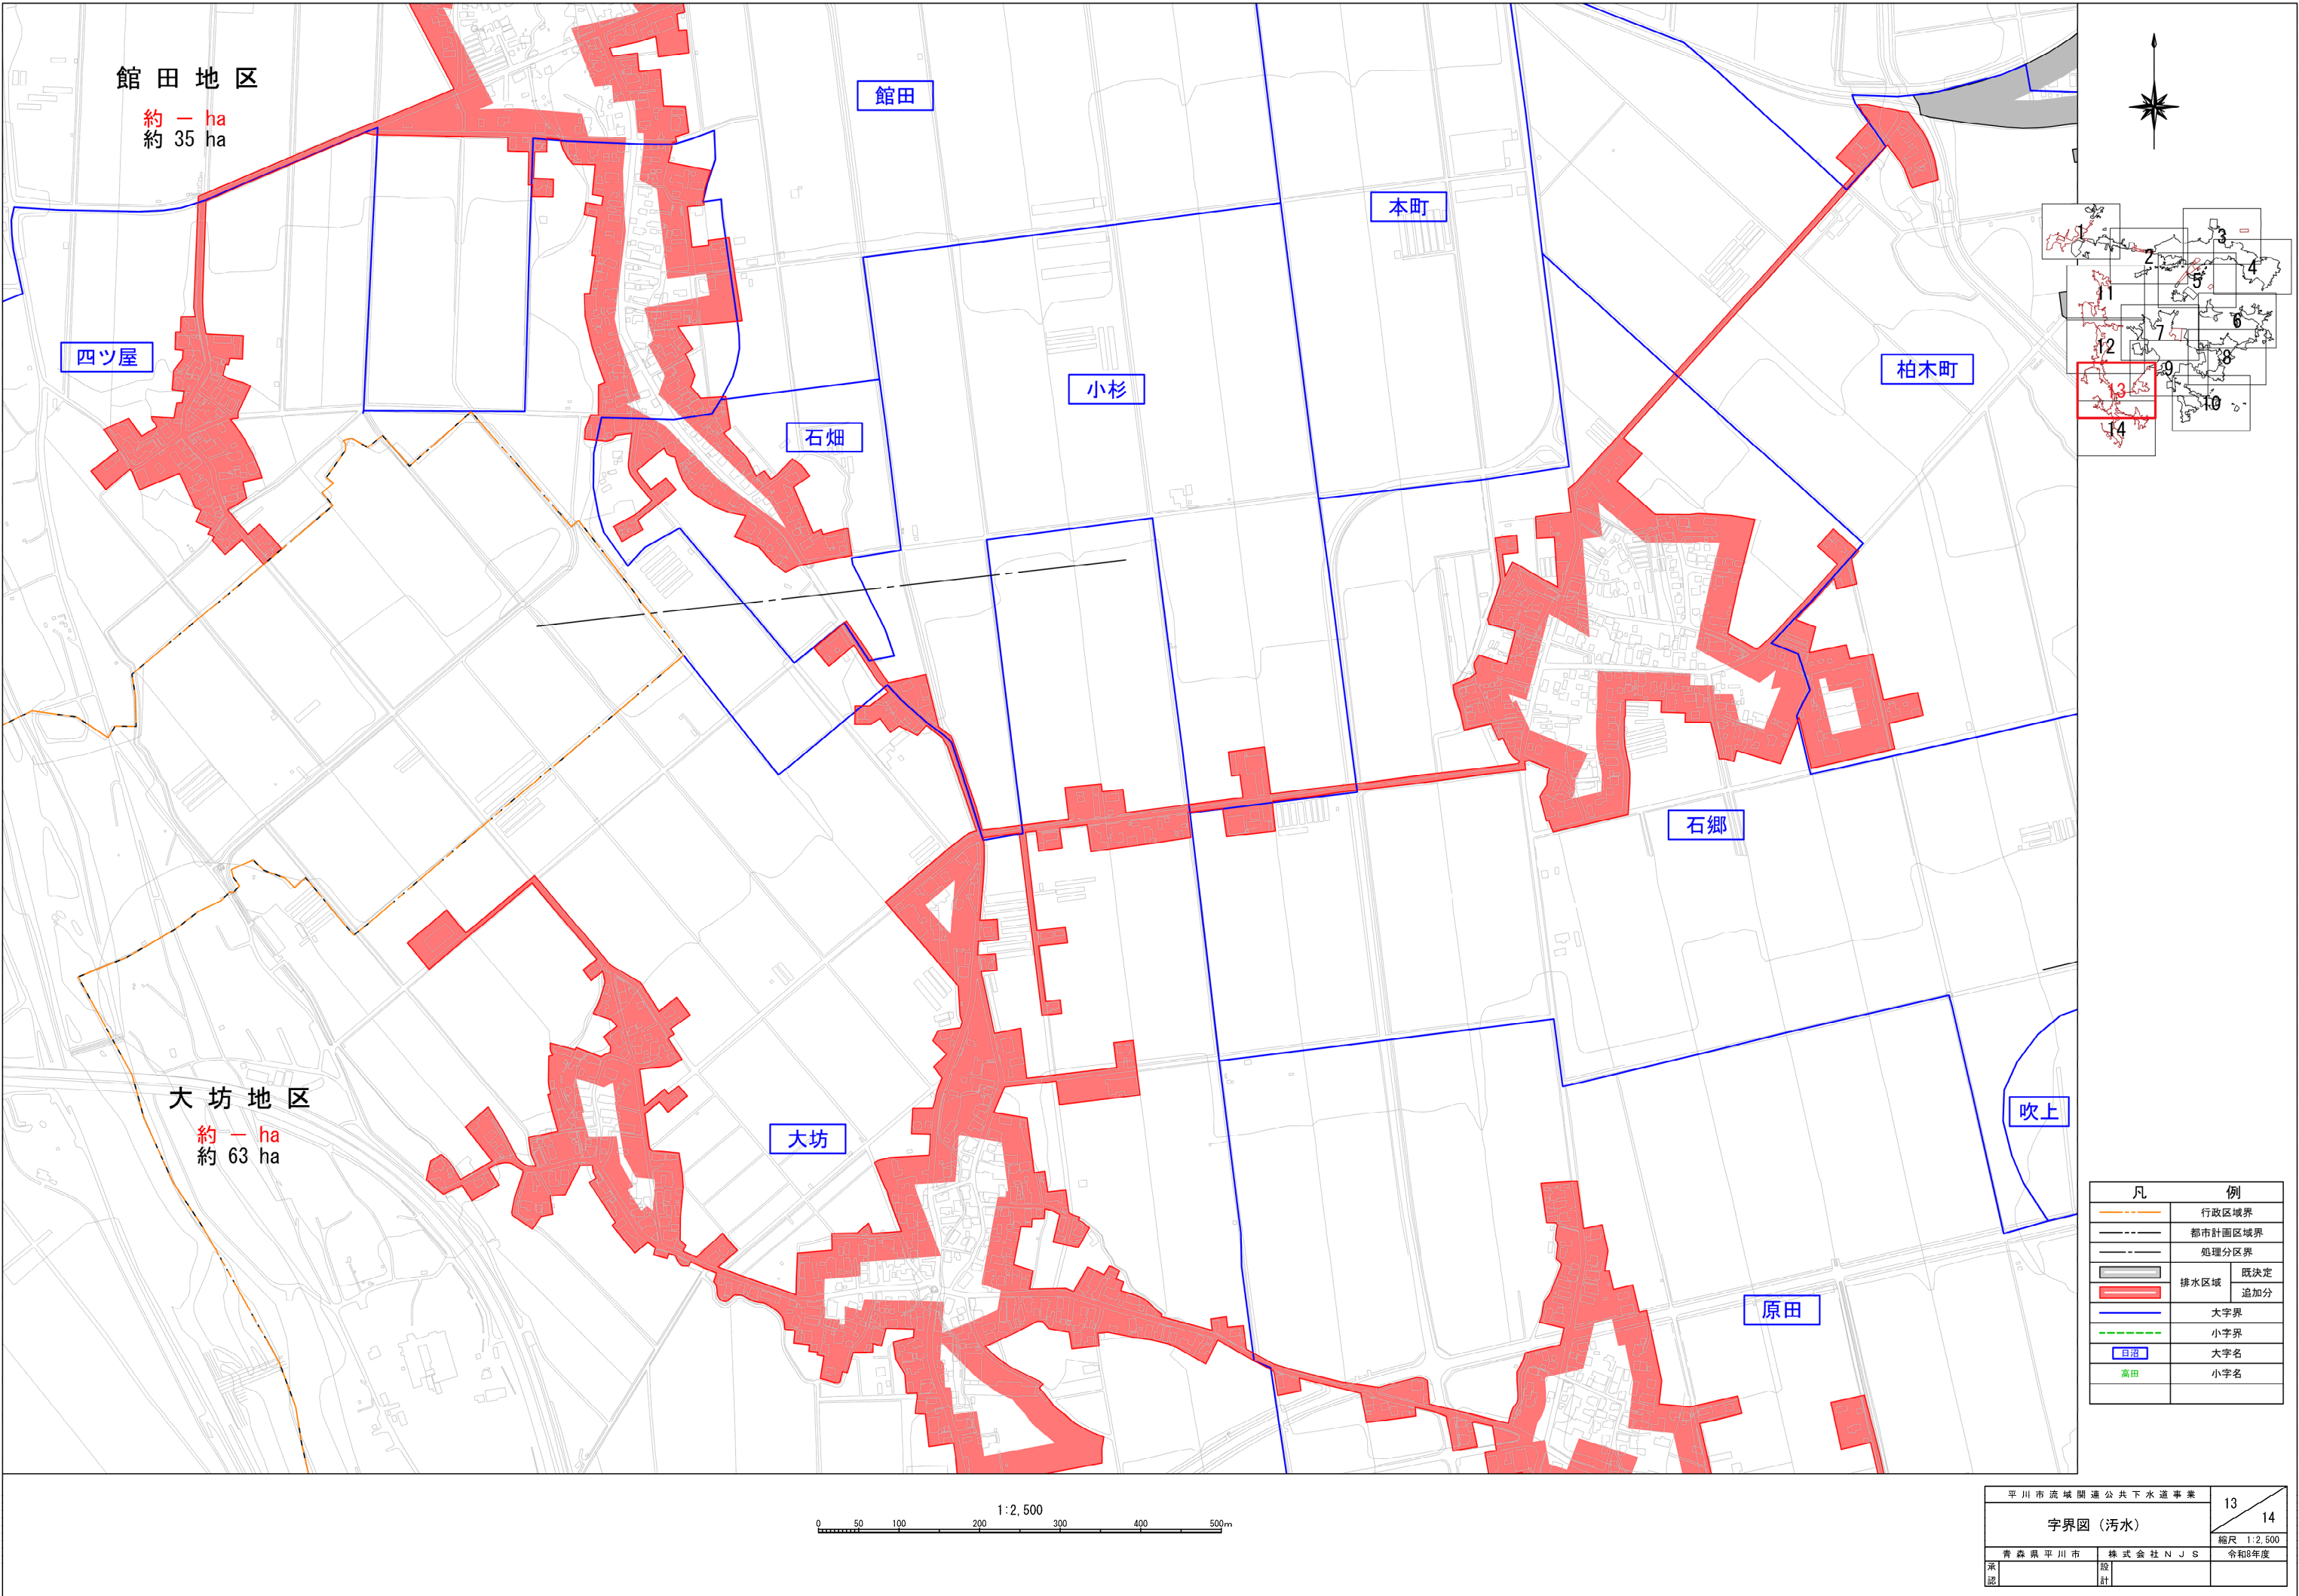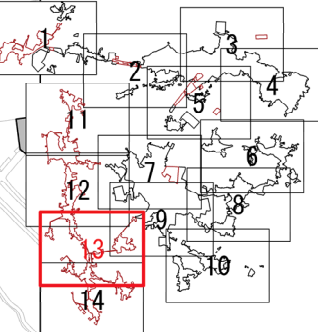

凡 例	
	行政区境界
	都市計画区域界
	処理分区界
	排水区域
	大字界
	小字界
	大字名
	小字名

平川市流域関連公共下水道事業		13 / 14	
字界図 (汚水)		縮尺 1:2,500	
青森県平川市	株式会社 N J S		令和8年度
承認	設計		

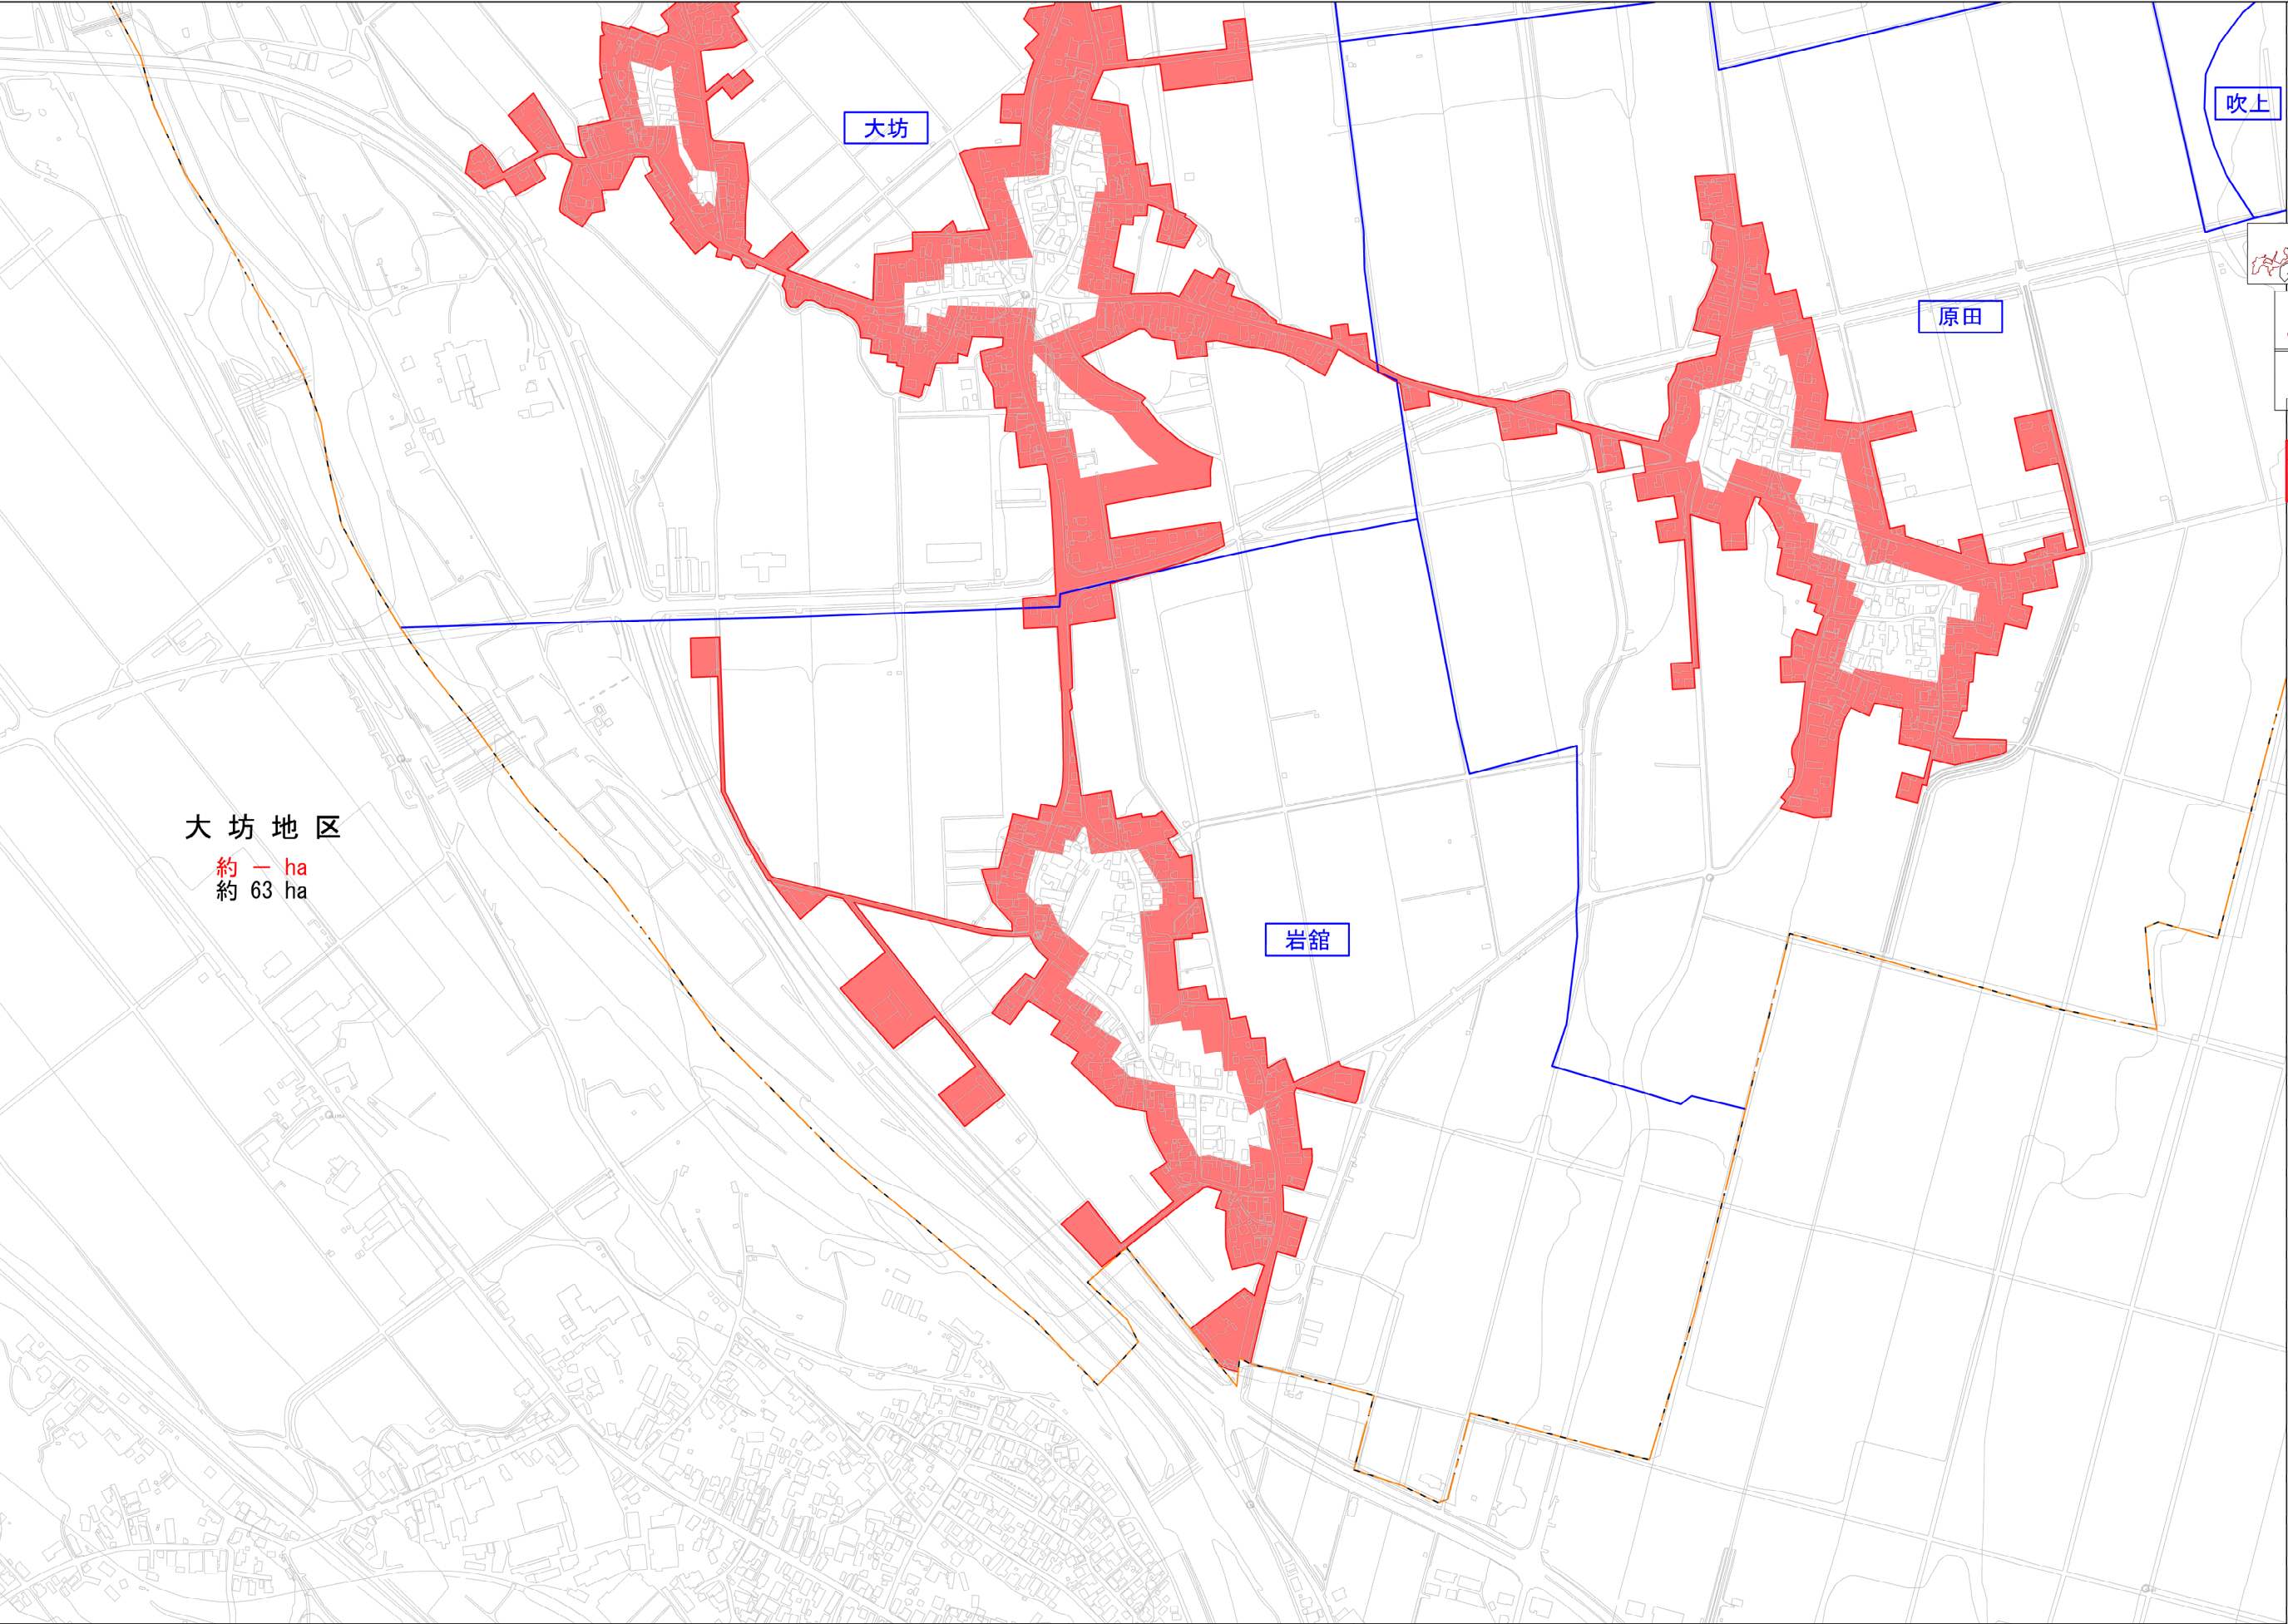


大 坊 地 区
約 ー ha
約 63 ha

大坊

原田

岩館

吹上

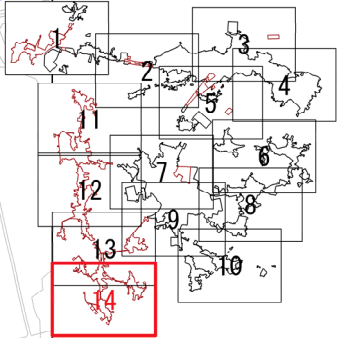

凡 例	
	行政区域界
	都市計画区域界
	処理分区界
	排水区域
	既決定 追加分
	大字界
	小字界
	大字名
	小字名

1:2,500
0 50 100 200 300 400 500m

平川市流域関連公共下水道事業		14
字界図 (污水)		縮尺 1:2,500
青森県平川市	株式会社NJS	令和8年度
承認	設計	