

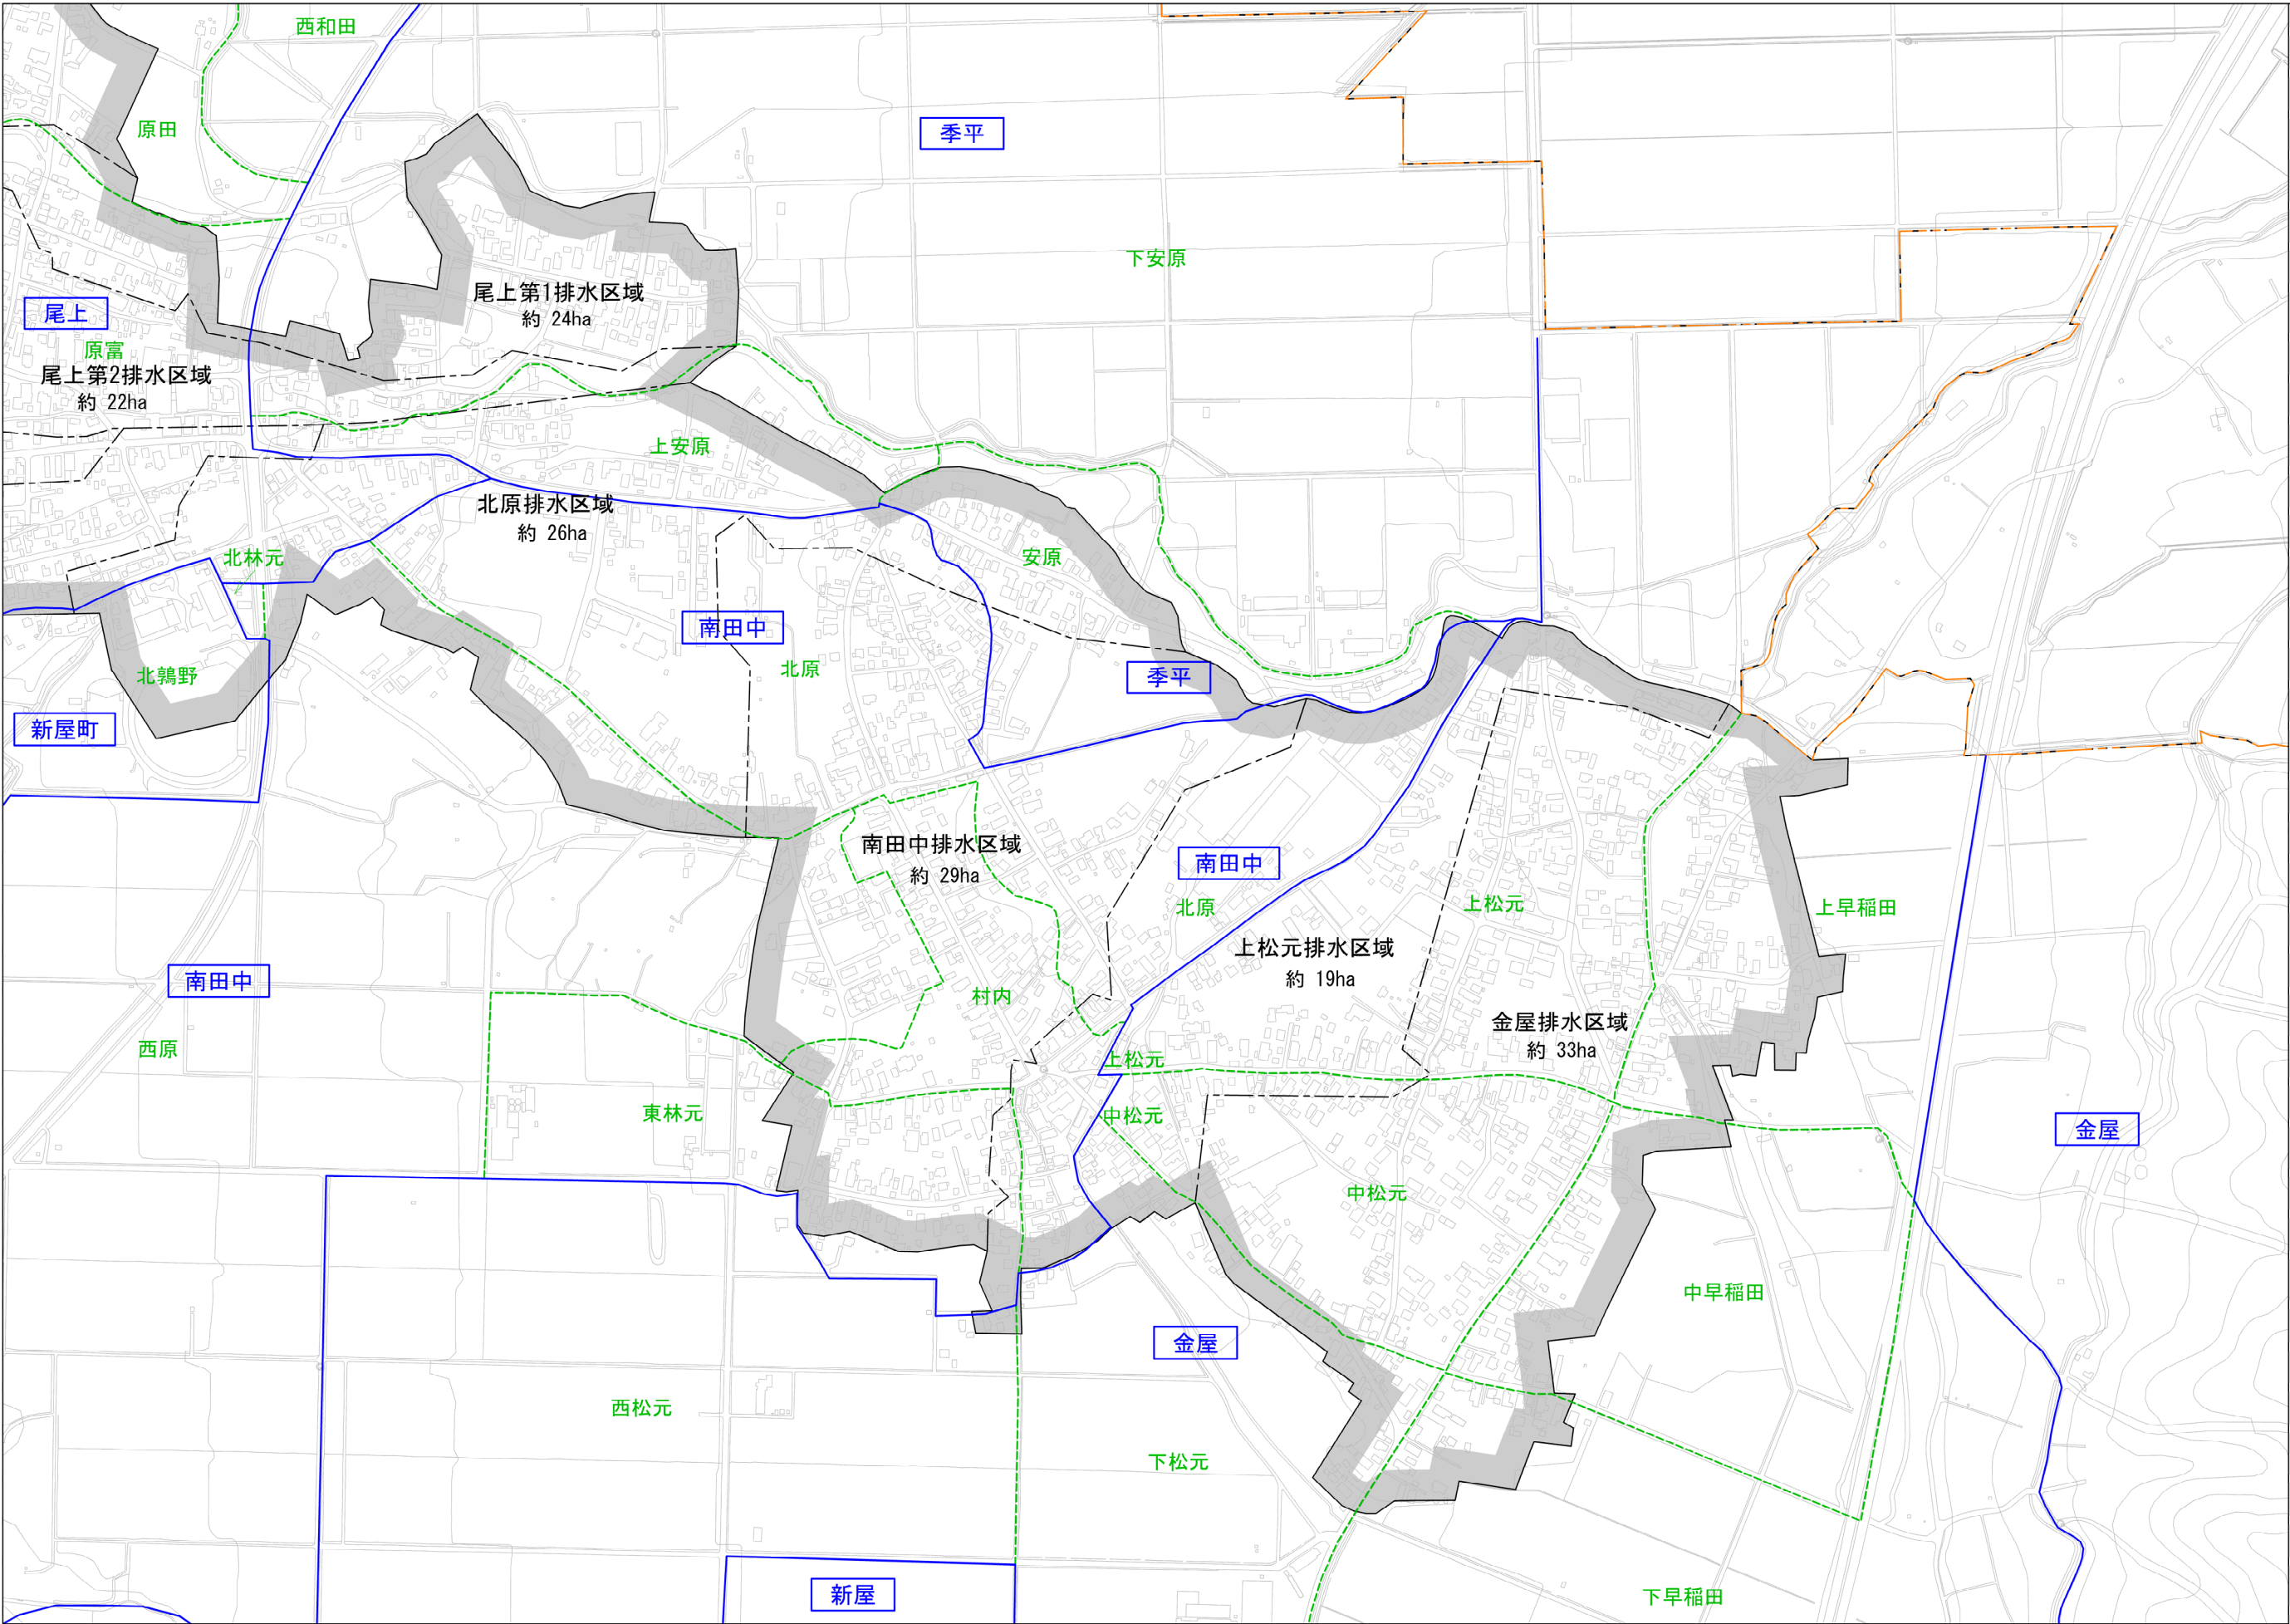
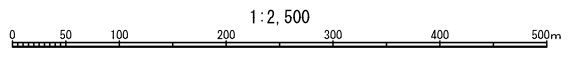



凡	例
	行政区境界
	都市計画区域界
	処理分区界
	排水区域 既決定
	大字界
	小字界
	大字名
	小字名

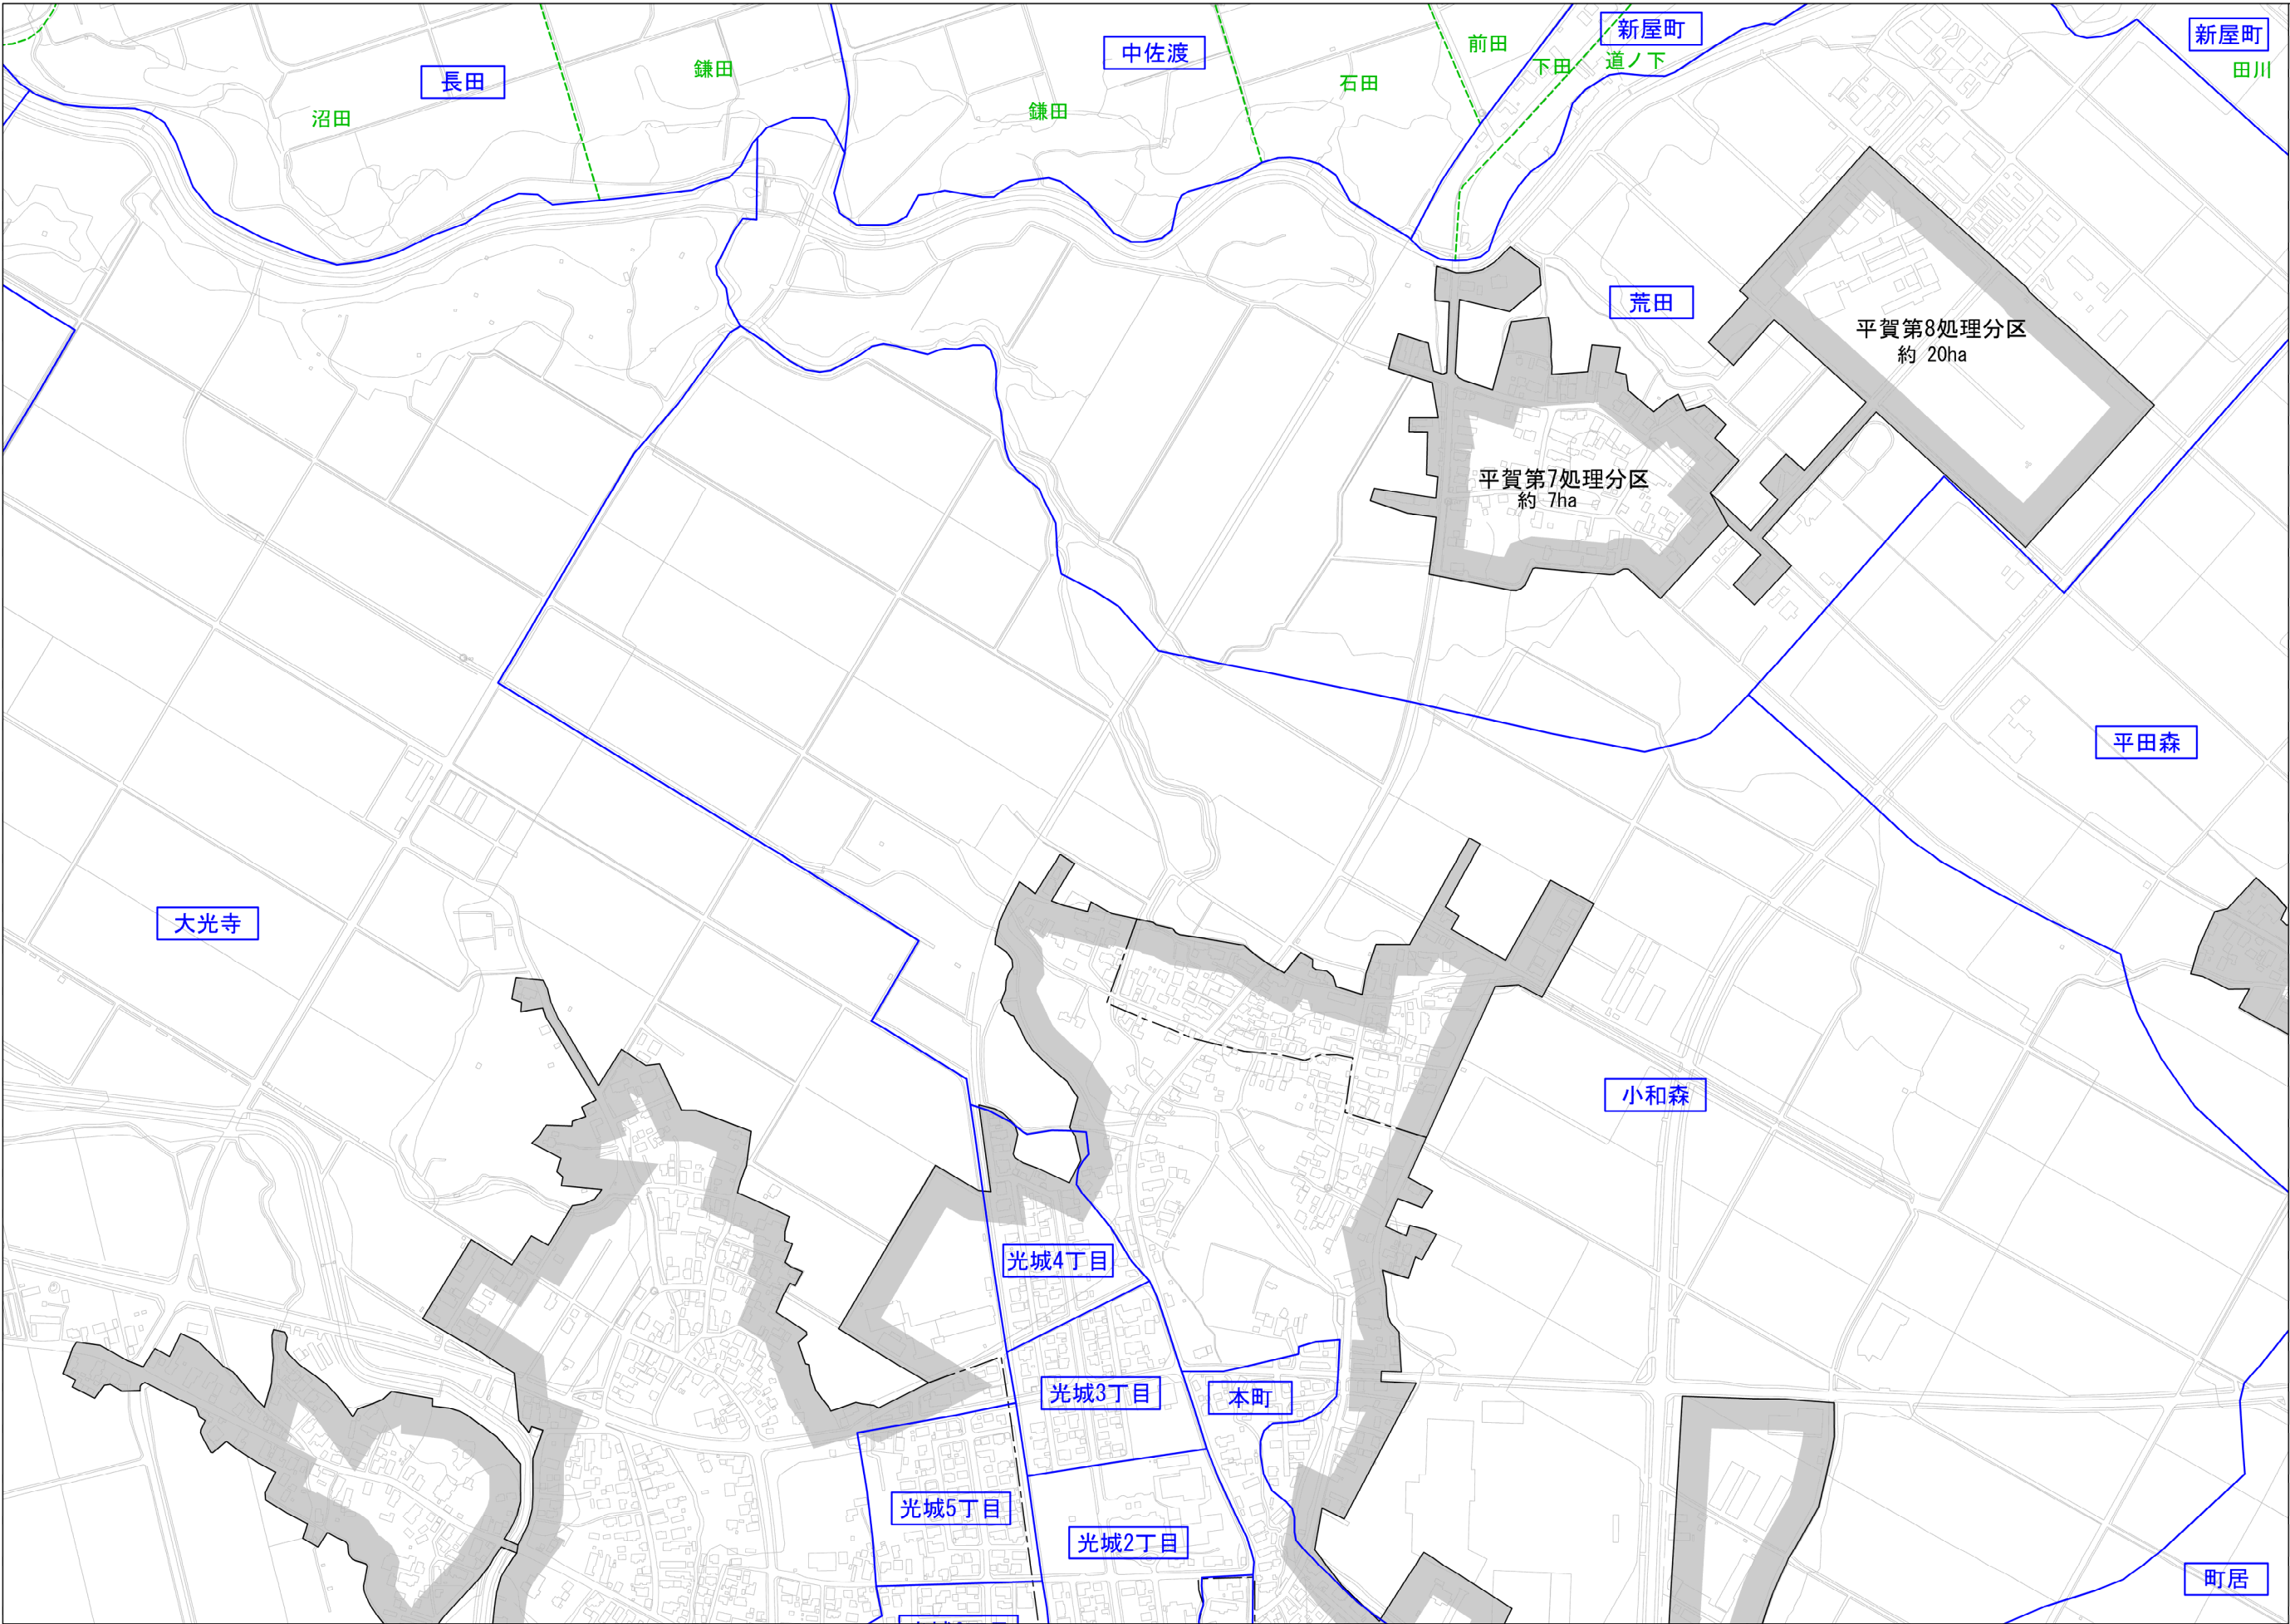


平川市流域関連公共下水道事業		
字界図（雨水）		2 7
青森県平川市	株式会社NJS	令和8年度
承認	設計	

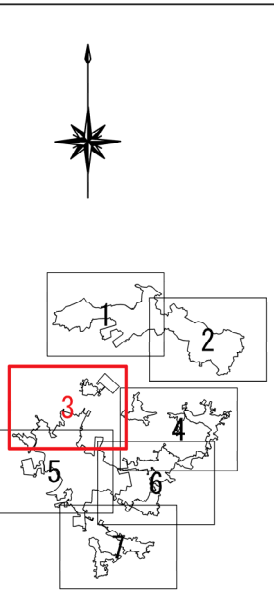


凡	例
	行政区域界
	都市計画区域界
	処理分区界
	排水区域 既決定
	大字界
	小字界
	大字名
	小字名

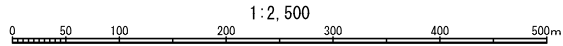



平川市流域関連公共下水道事業		
字界図（雨水）		3 7
青森県平川市	株式会社NJS	令和8年度
承認	設計	

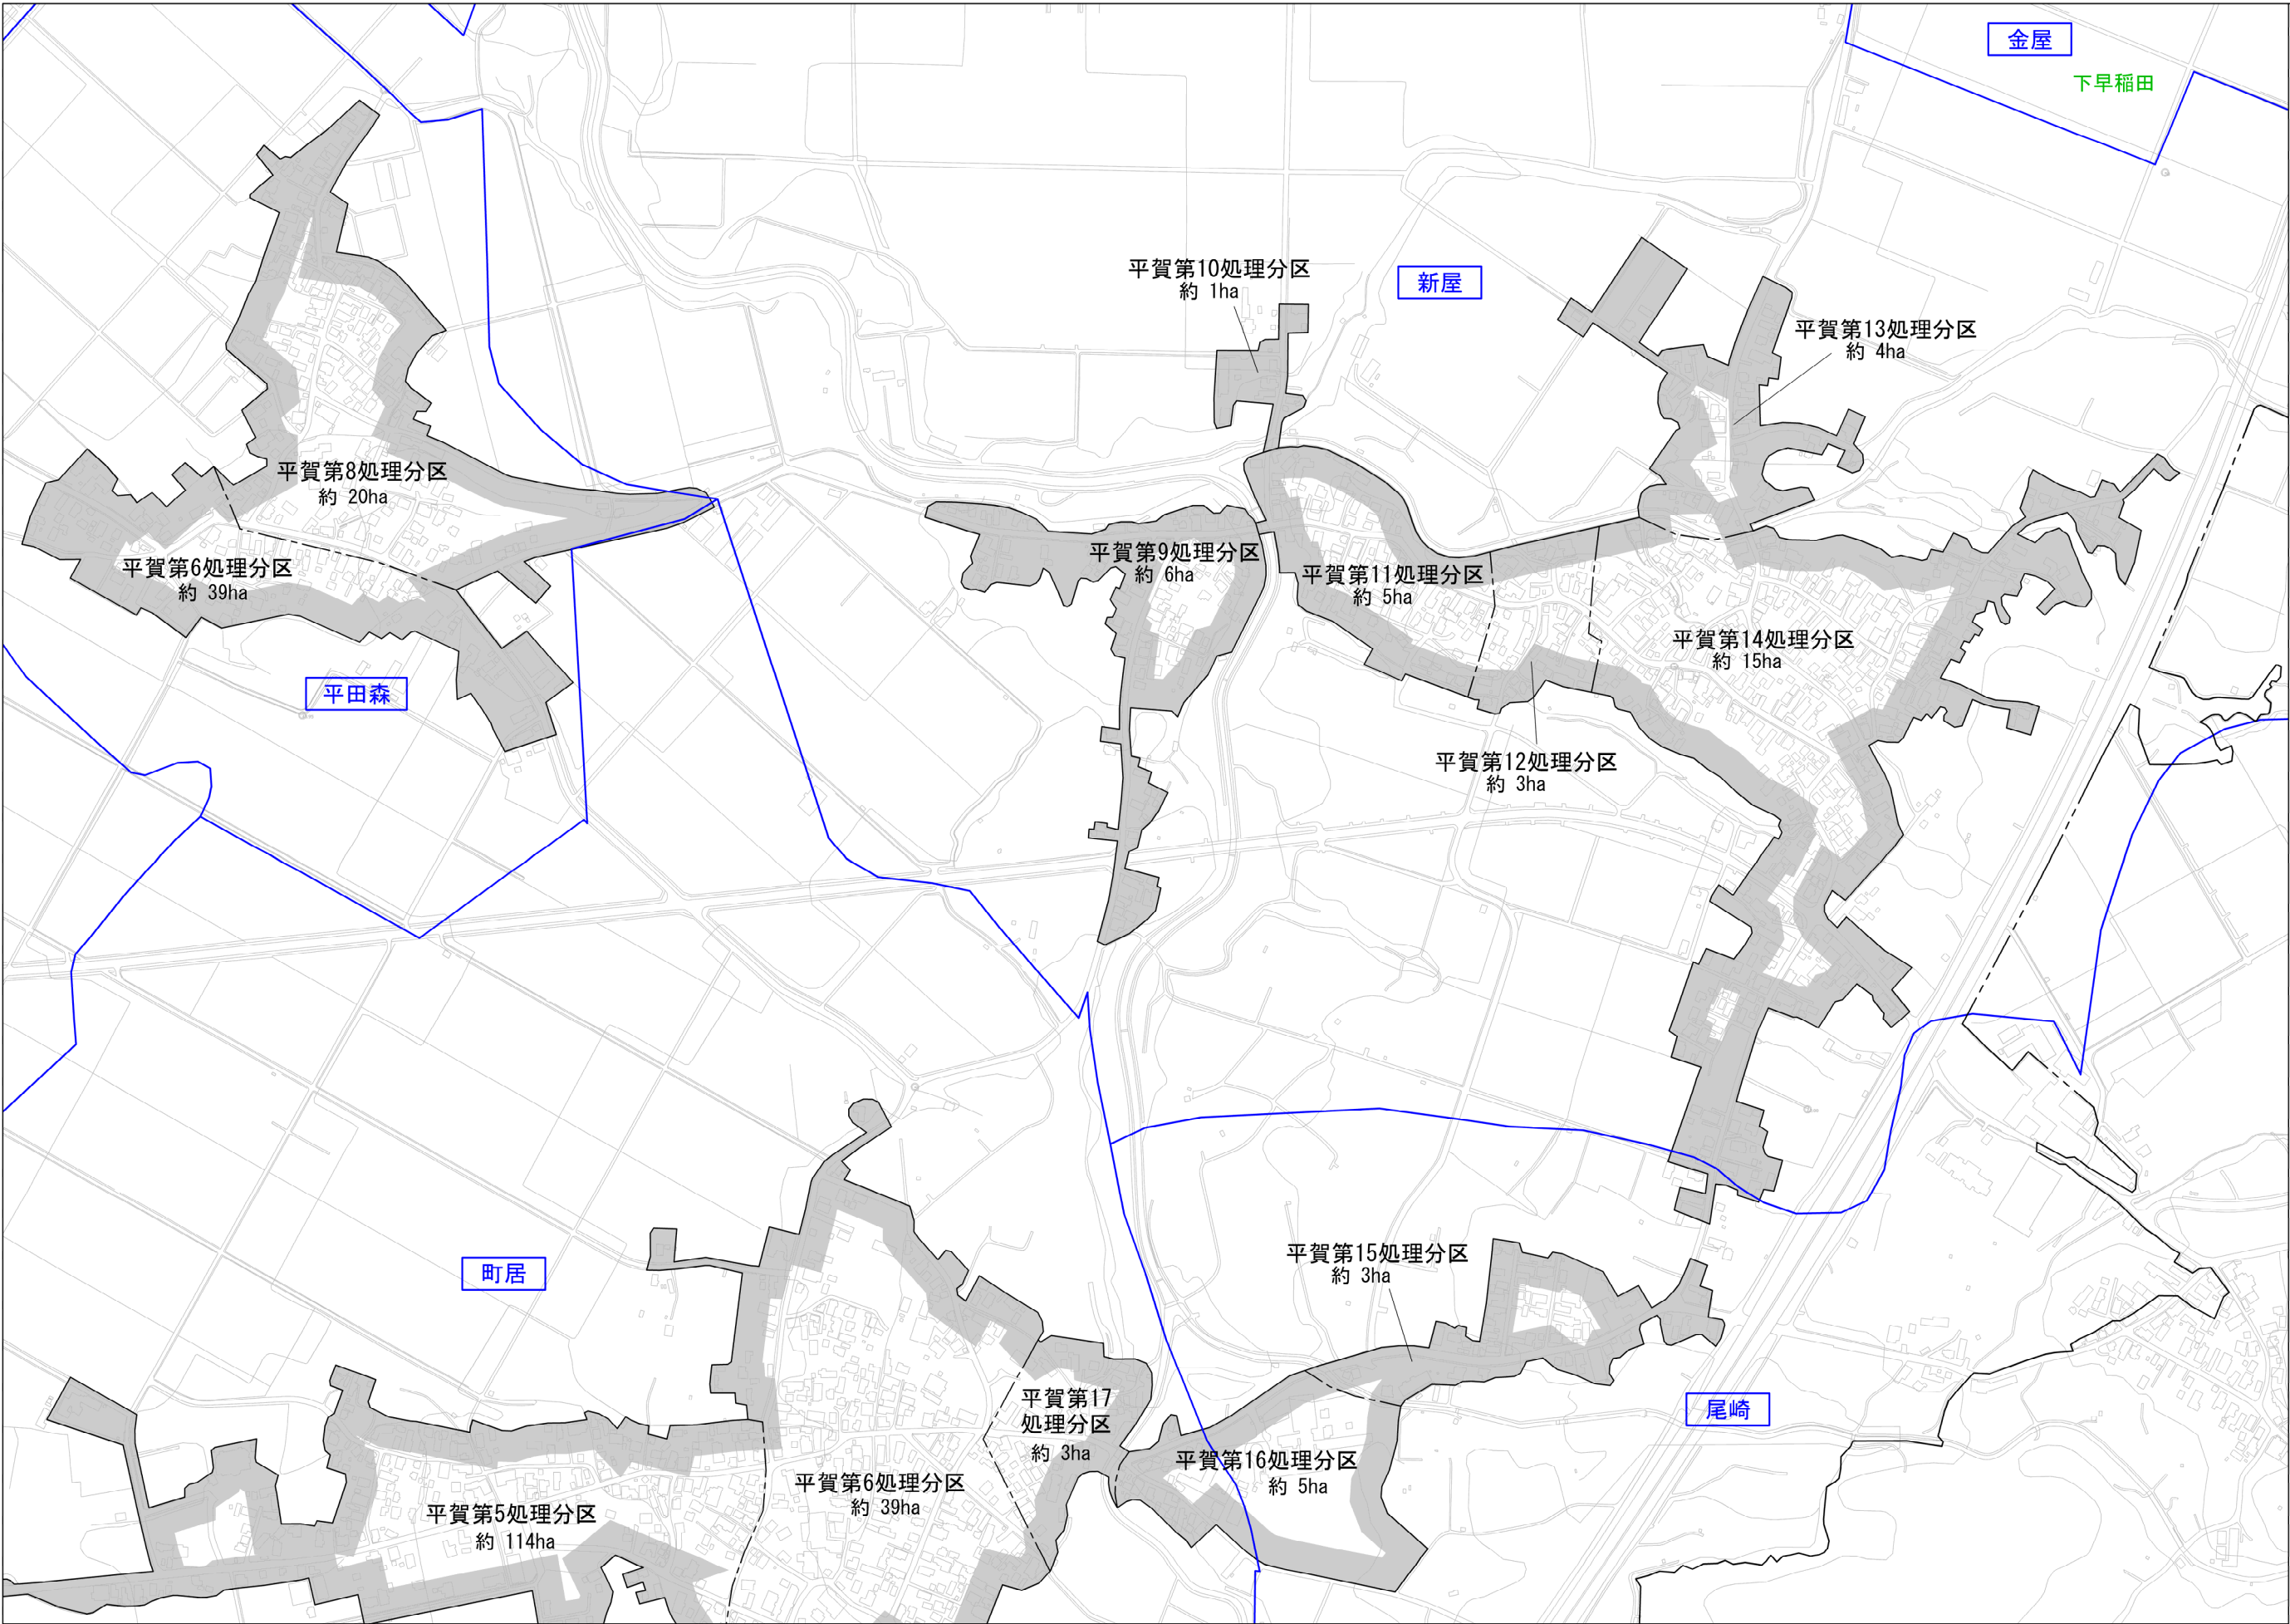


凡	例
	行政区境界
	都市計画区域界
	処理分区界
	排水区域 既決定
	大字界
	小字界
	大字名
	小字名

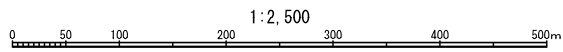



平川市流域関連公共下水道事業		
字界図（雨水）		4 7
青森県平川市	株式会社NJS	令和8年度
承認	設計	

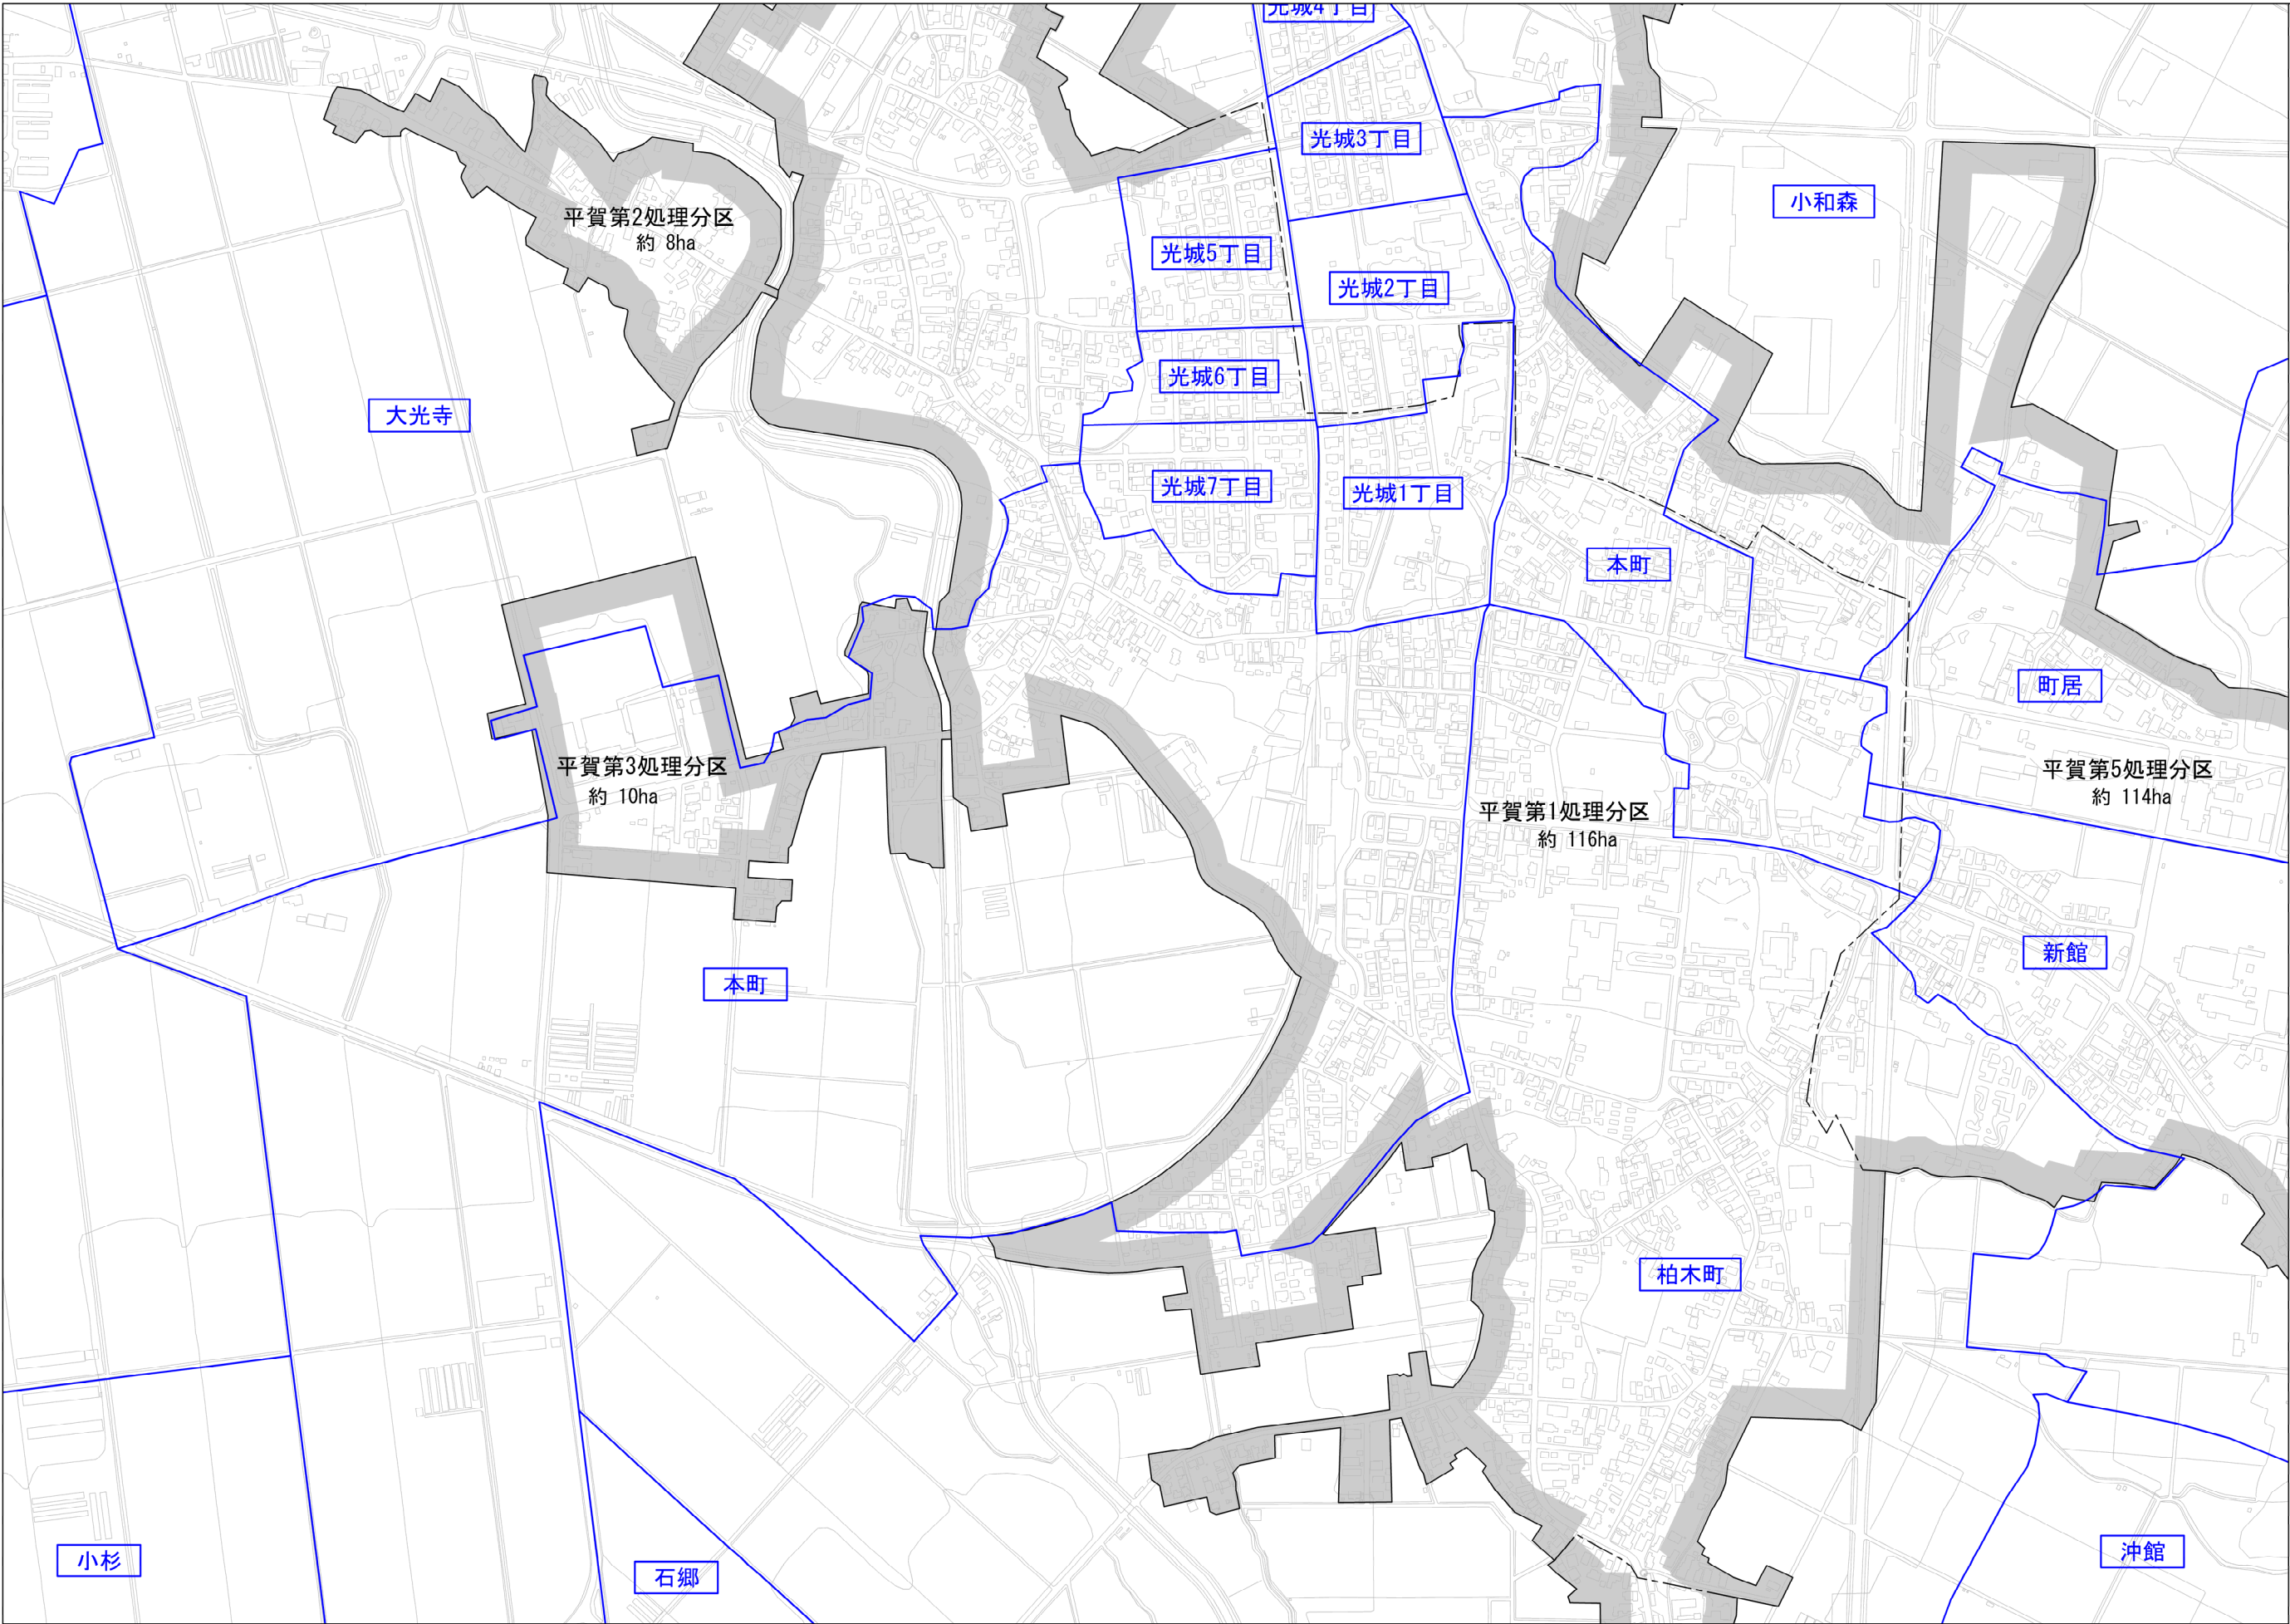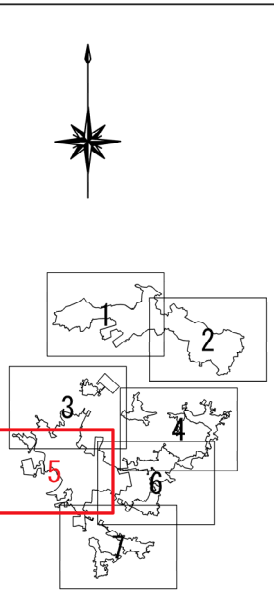


凡 例	
---	行政区境界
---	都市計画区境界
---	処理分区界
	排水区域 既決定
---	大字界
---	小字界
目	大字名
高田	小字名

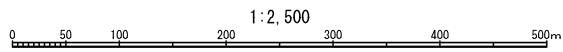



平川市流域関連公共下水道事業			5
字界図（雨水）			7
青森県平川市	株式会社NJS	縮尺 1:2,500	
承認	設計	令和8年度	

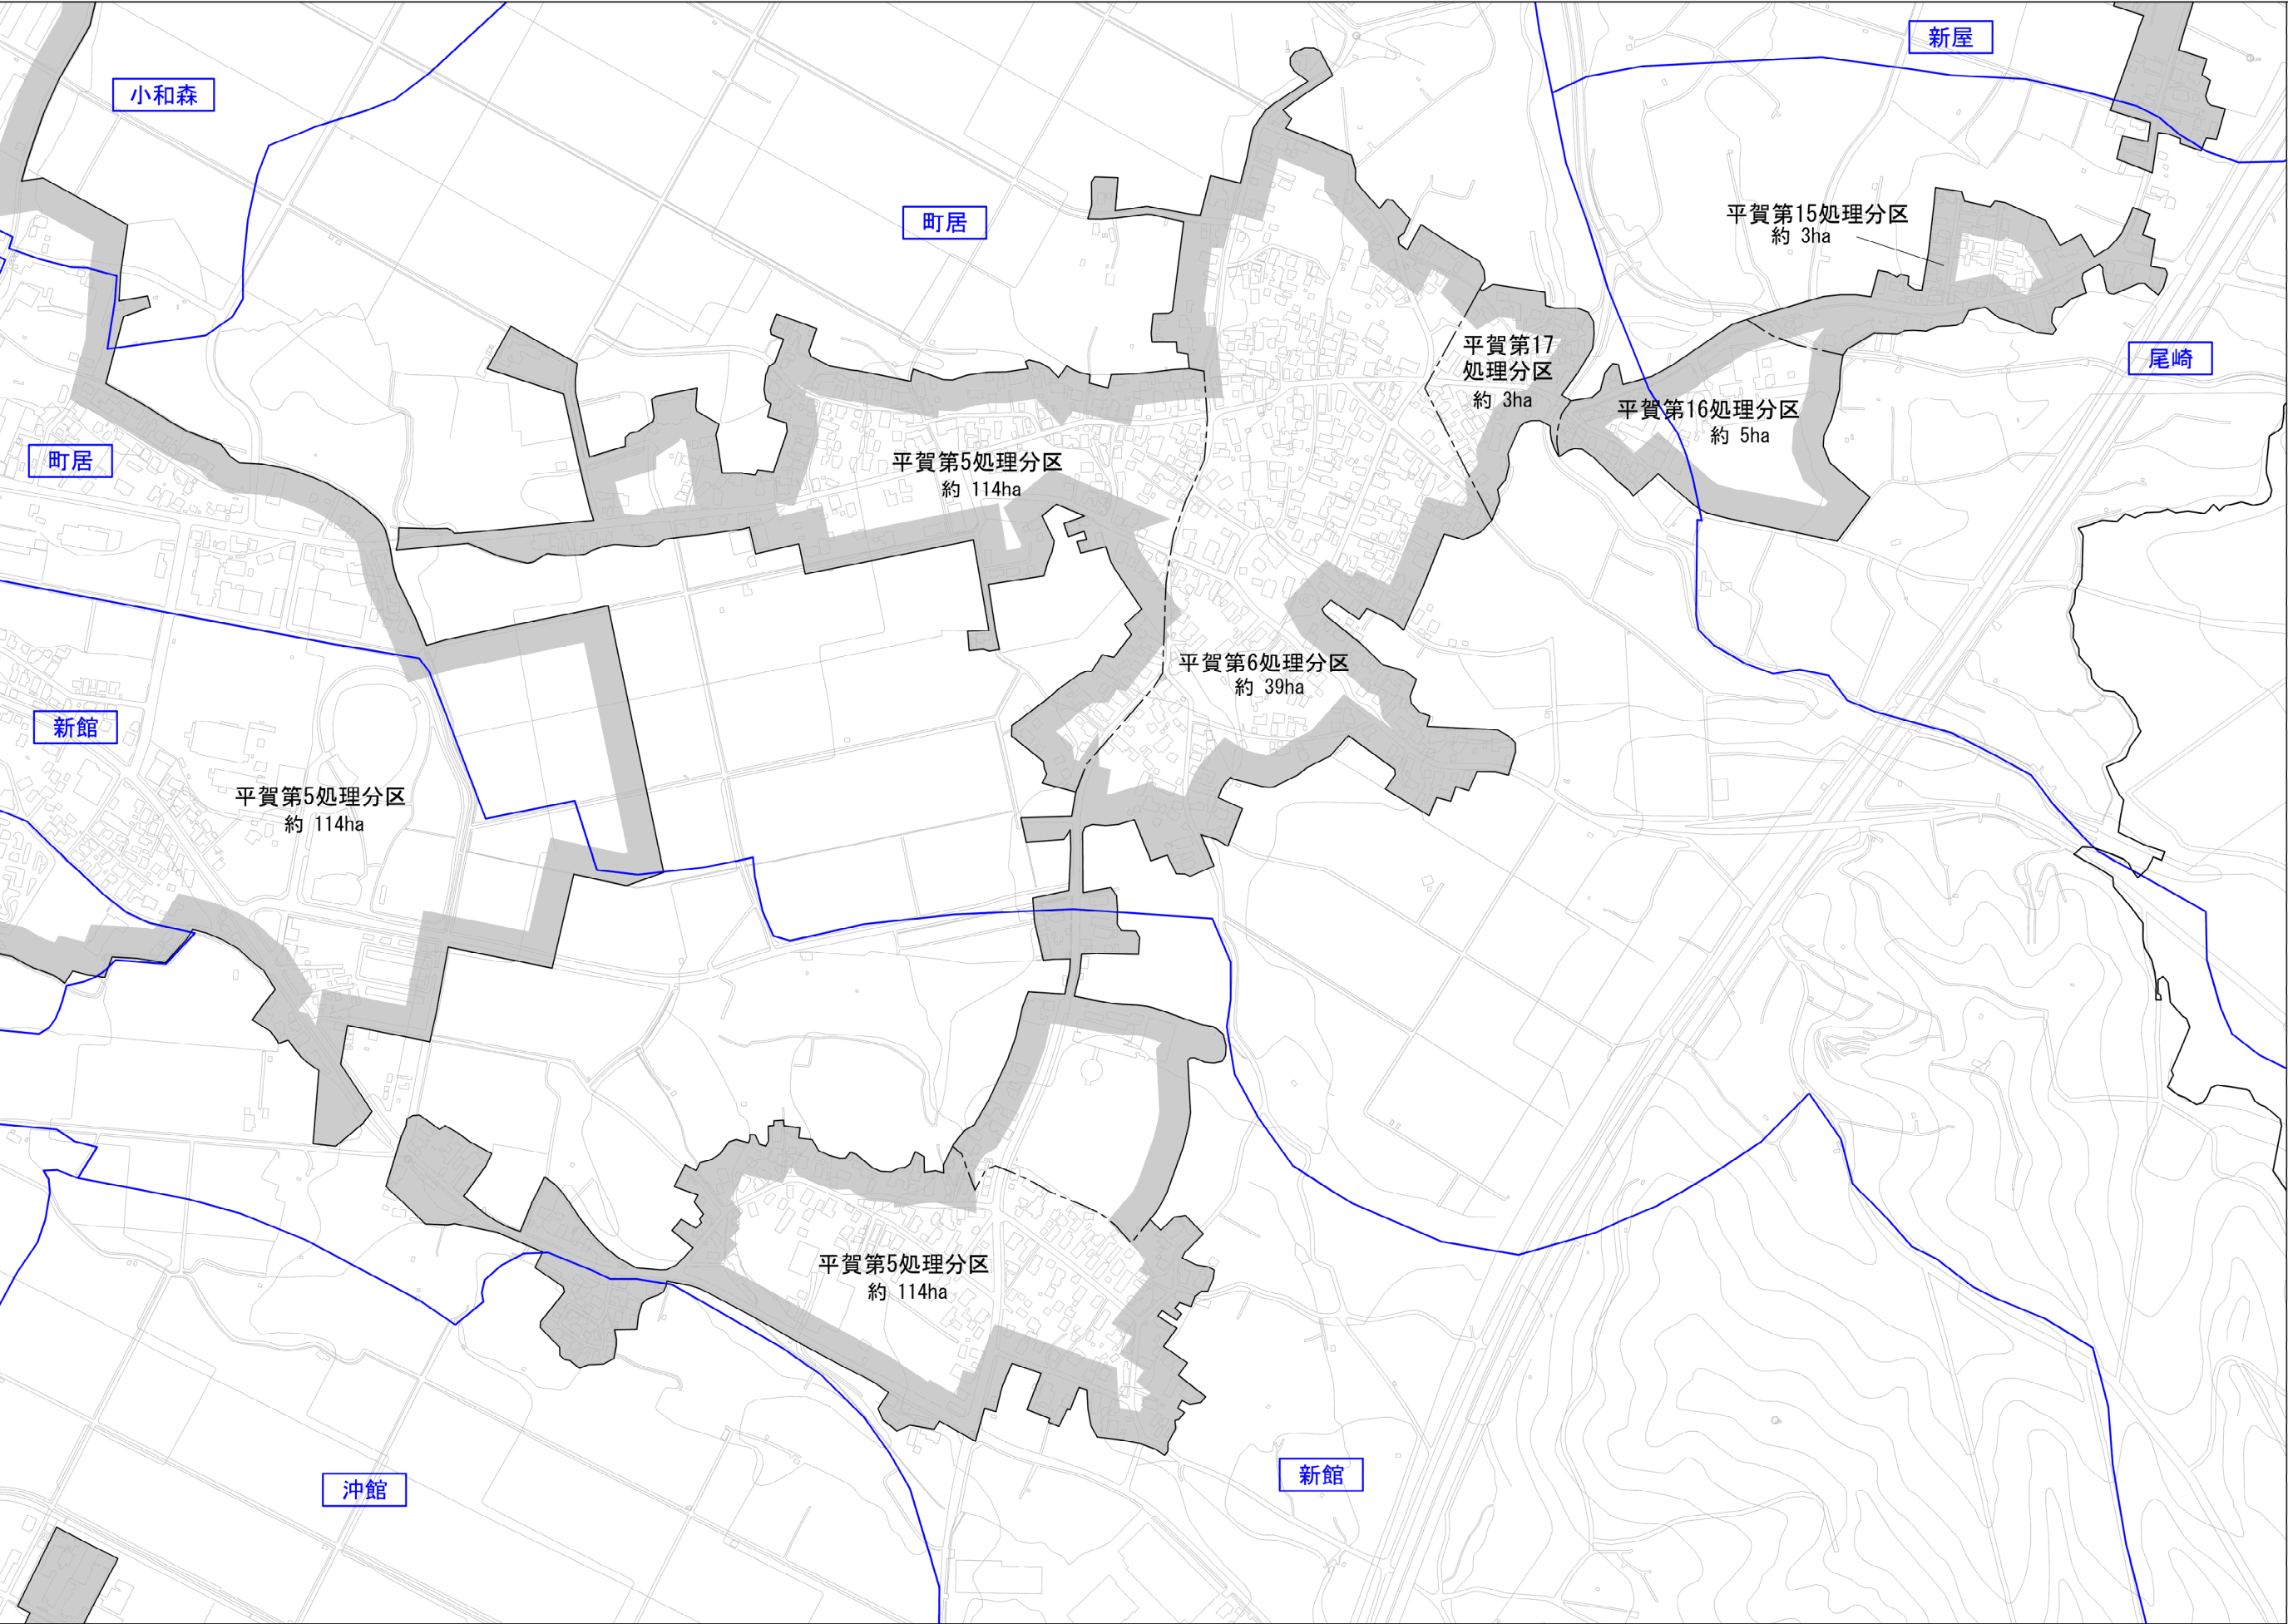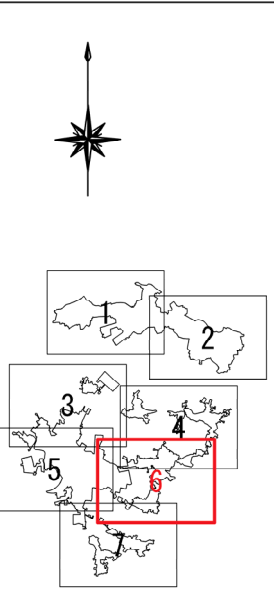


凡 例	
	行政区境界
	都市計画区域界
	処理分区界
	排水区域 既決定
	大字界
	小字界
	大字名
	小字名

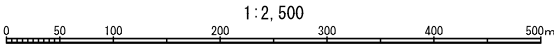

平川市流域関連公共下水道事業			6	7
字界図（雨水）			縮尺 1:2,500	
青森県平川市	株式会社NJS	令和8年度		
承認	設計			

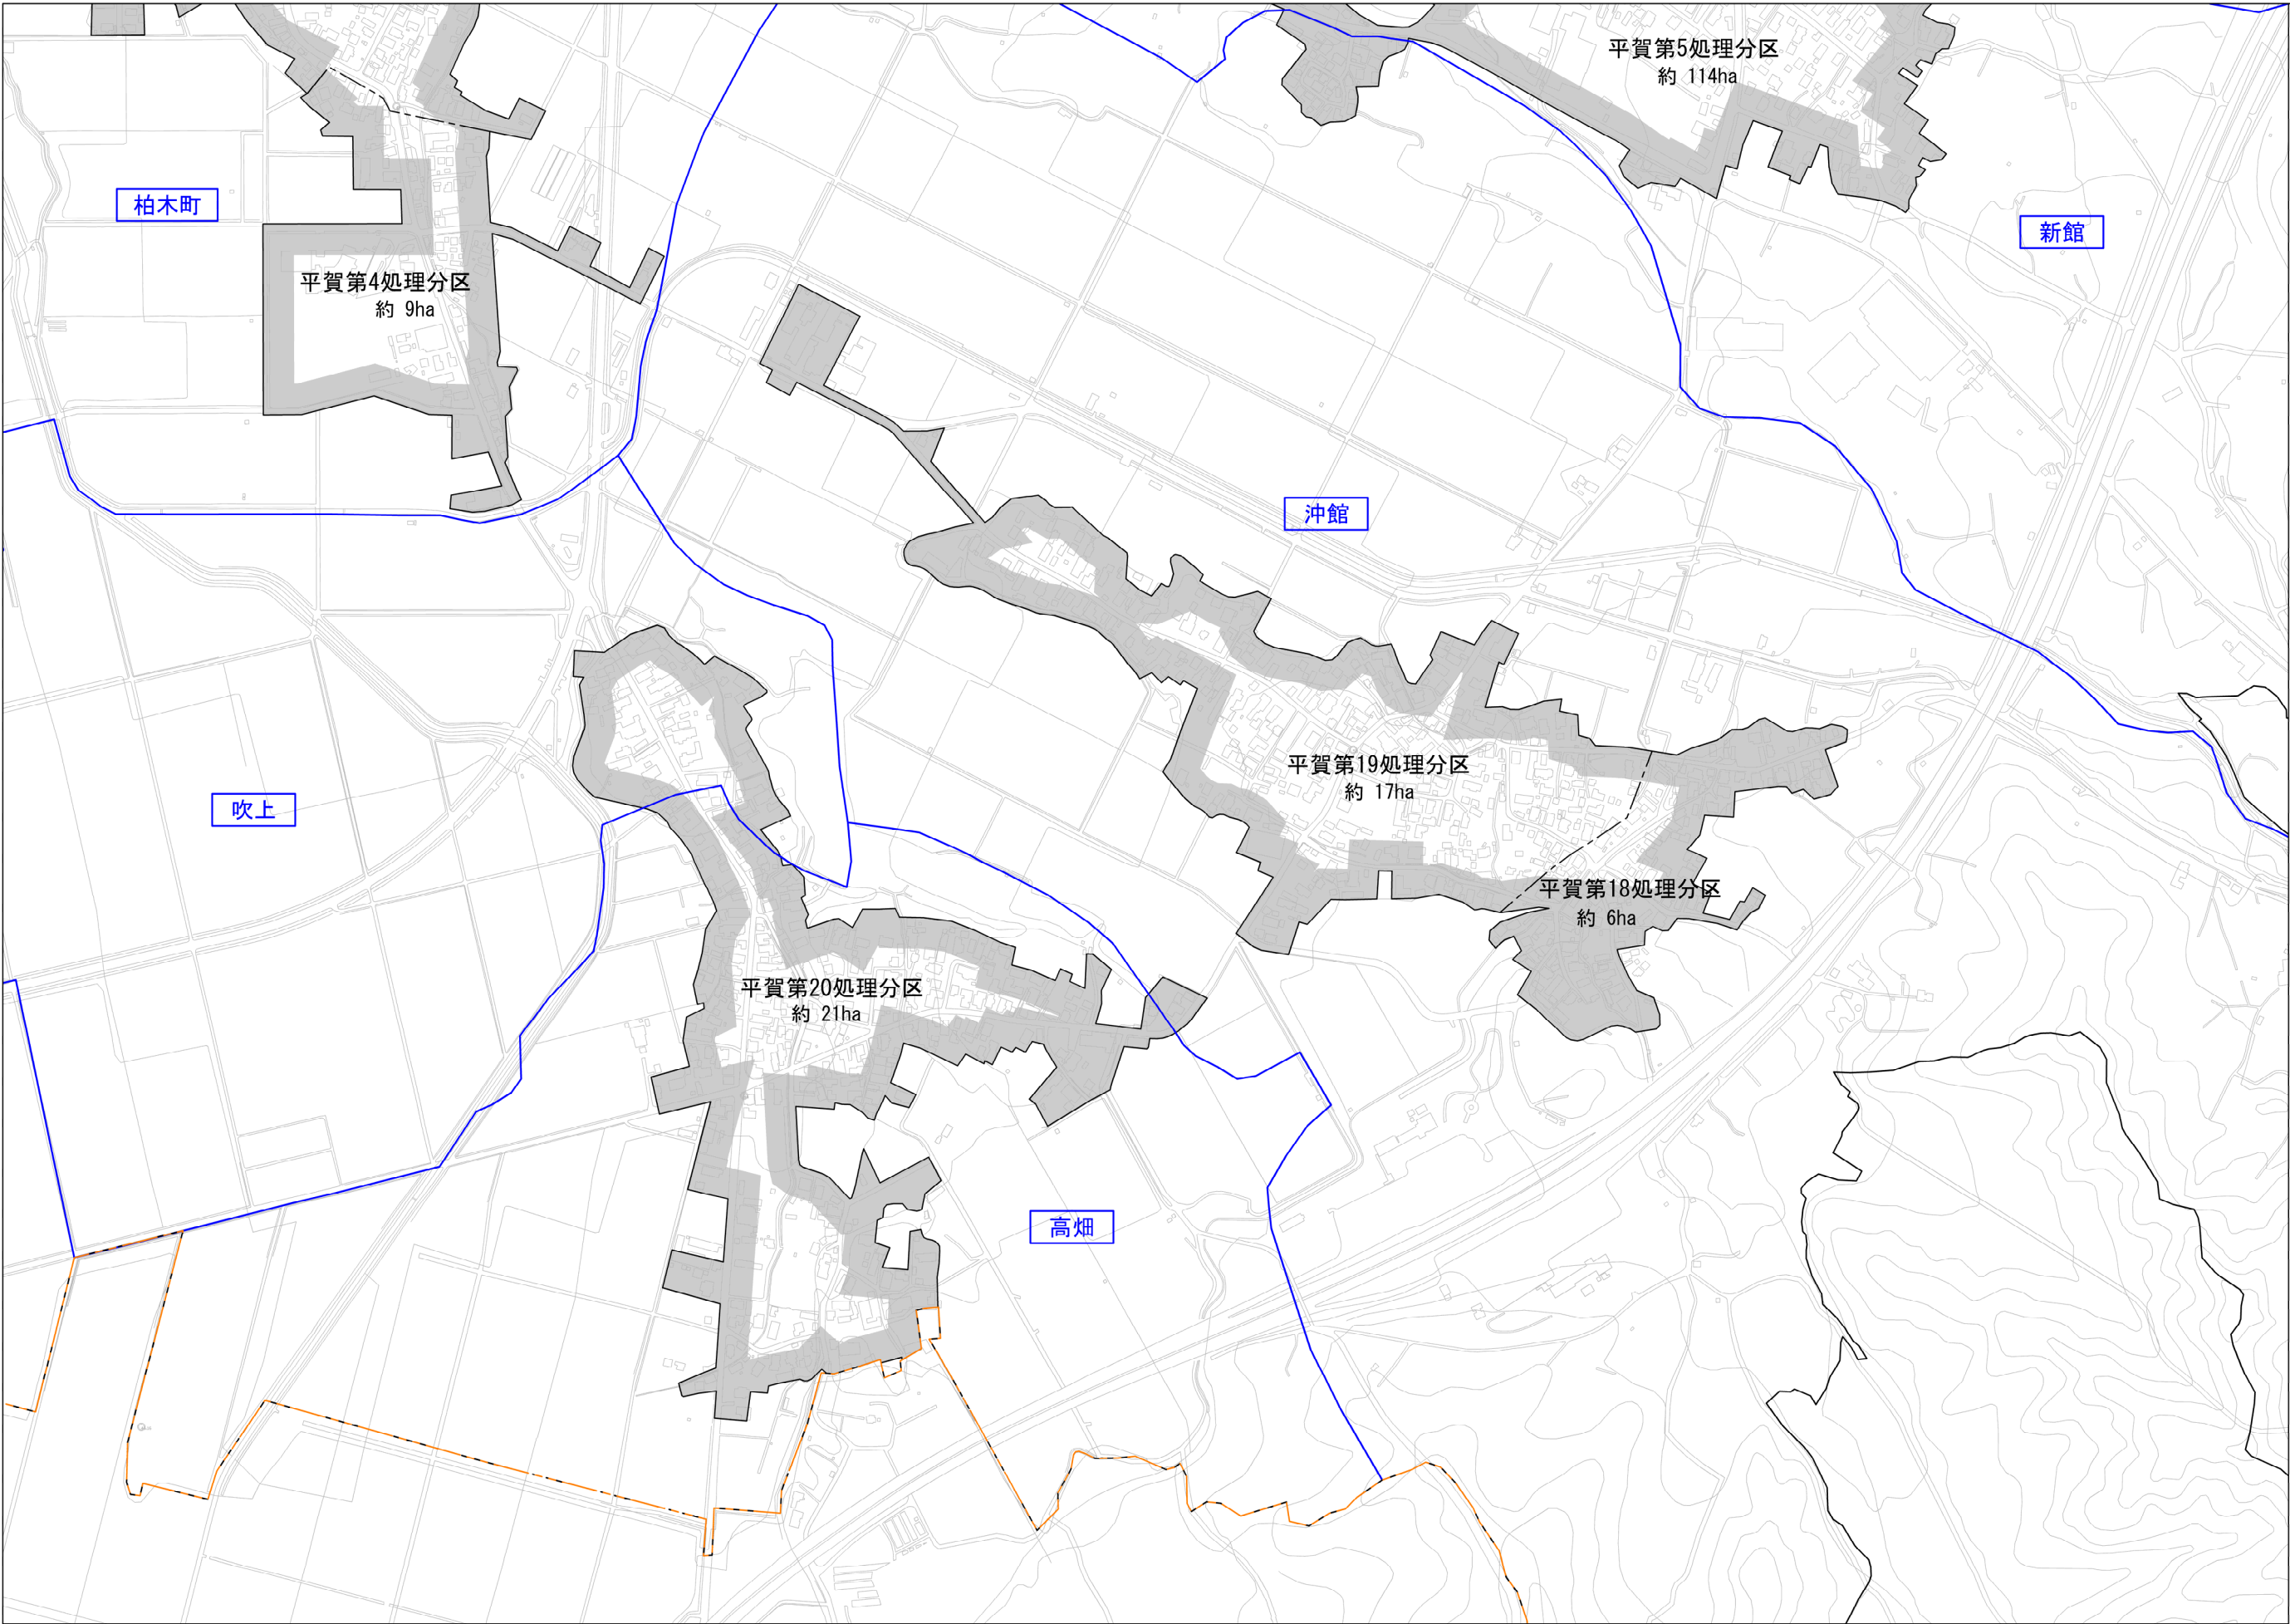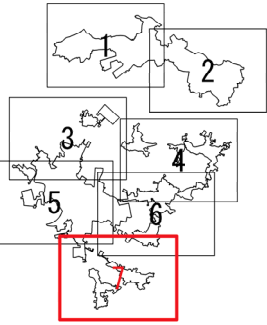

凡 例	
	行政区域界
	都市計画区域界
	処理分区界
	排水区域 既決定
	大字界
	小字界
	大字名
	小字名

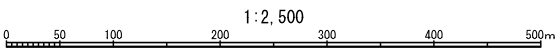

平川市流域関連公共下水道事業		
字界図（雨水）		7 / 7
青森県平川市	株式会社NJS	令和8年度
承認	設計	