


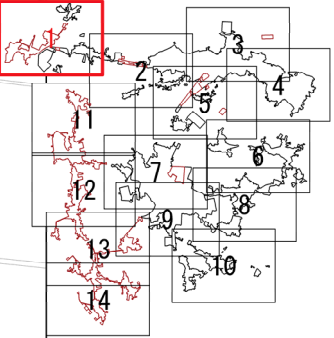


尾上第二処理分区(日沼地区)
約 ー ha
約 29 ha


尾上第三処理分区
約 9 ha

尾上第二処理分区
約 42 ha
約 76 ha


凡 例	
	行政区境界
	都市計画区域界
	処理分区界
	排水区域 既決定
	排水区域 追加分

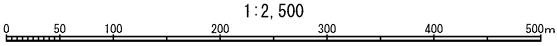



平川市流域関連公共下水道事業		
計画図(污水)		1 / 14
青森県平川市	株式会社NJS	令和8年度
承認	設計	

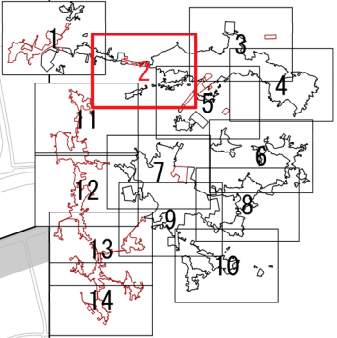


凡 例	
	行政区境界
	都市計画区域界
	処理分区界
	排水区域 既決定
	排水区域 追加分

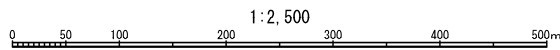


平川市流域関連公共下水道事業			2	14
計画図（污水）			縮尺 1:2,500	
青森県平川市	株式会社NJS	令和8年度		
承認	設計			

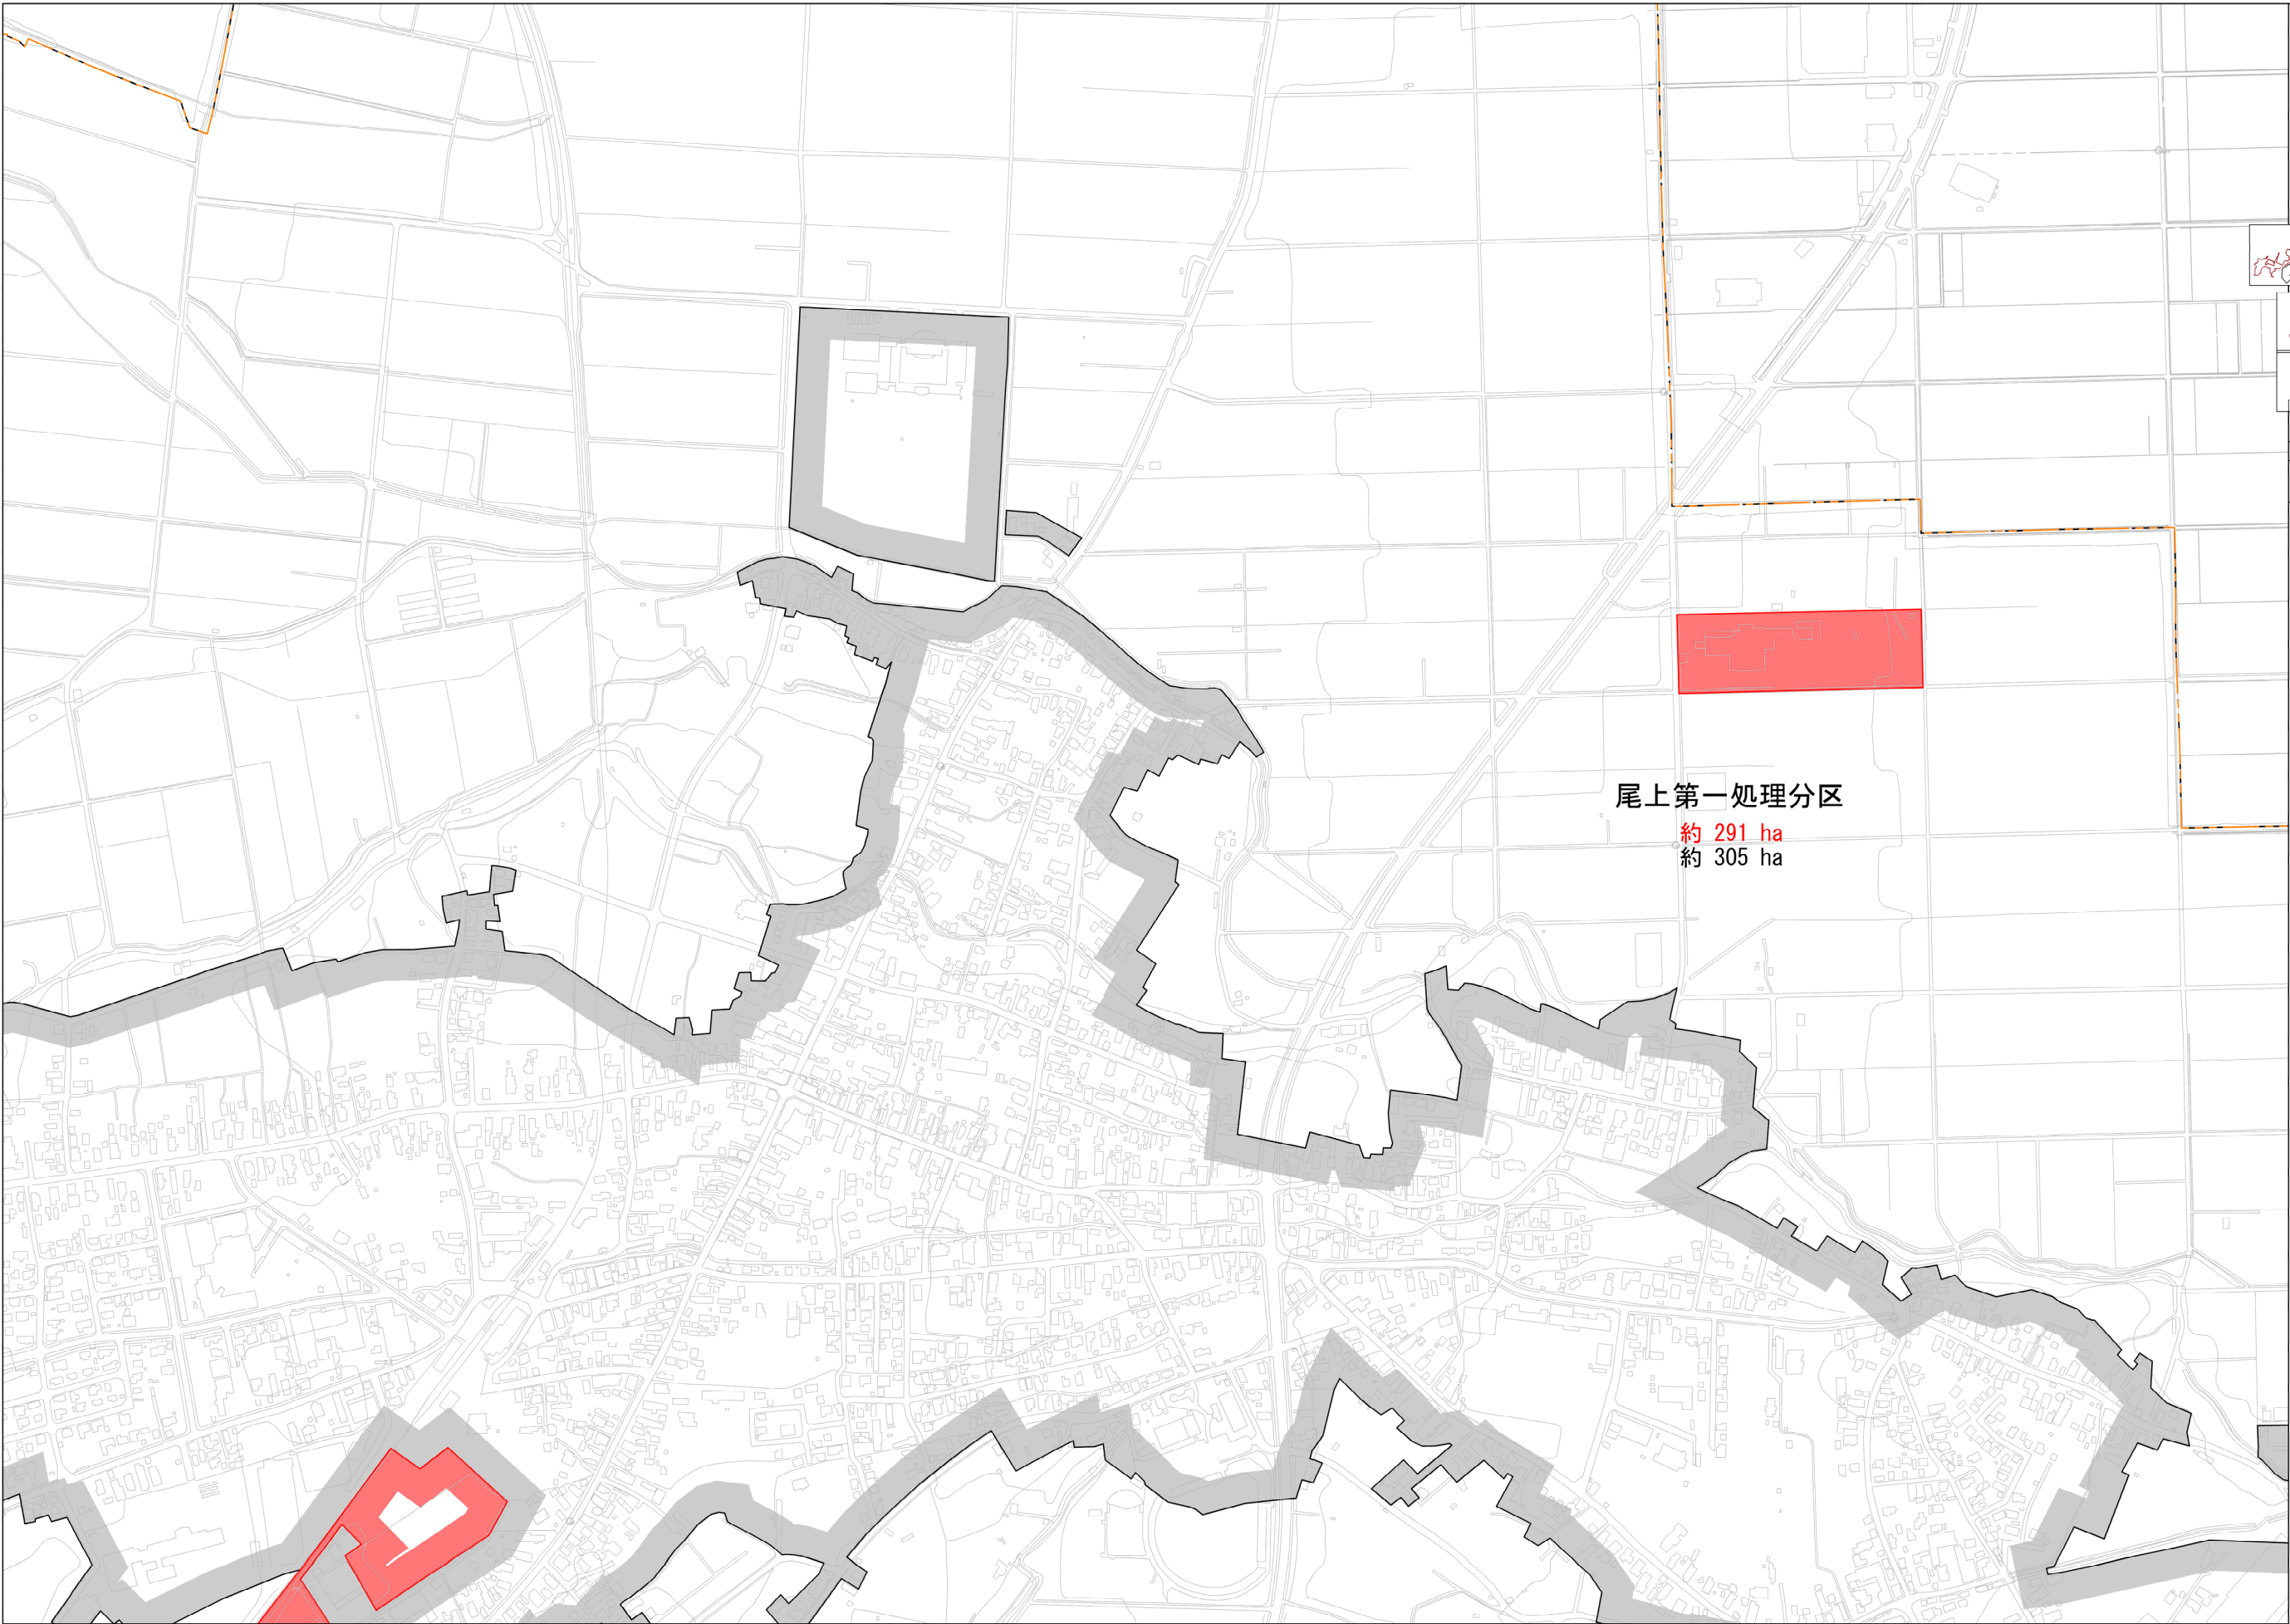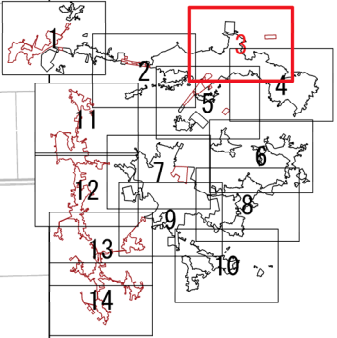


凡 例	
	行政区境界
	都市計画区域境界
	処理分区界
	排水区域 既決定
	排水区域 追加分

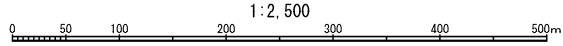


平川市流域関連公共下水道事業		
計画図（污水）		3 / 14
青森県平川市	株式会社NJS	令和8年度
承認	設計	

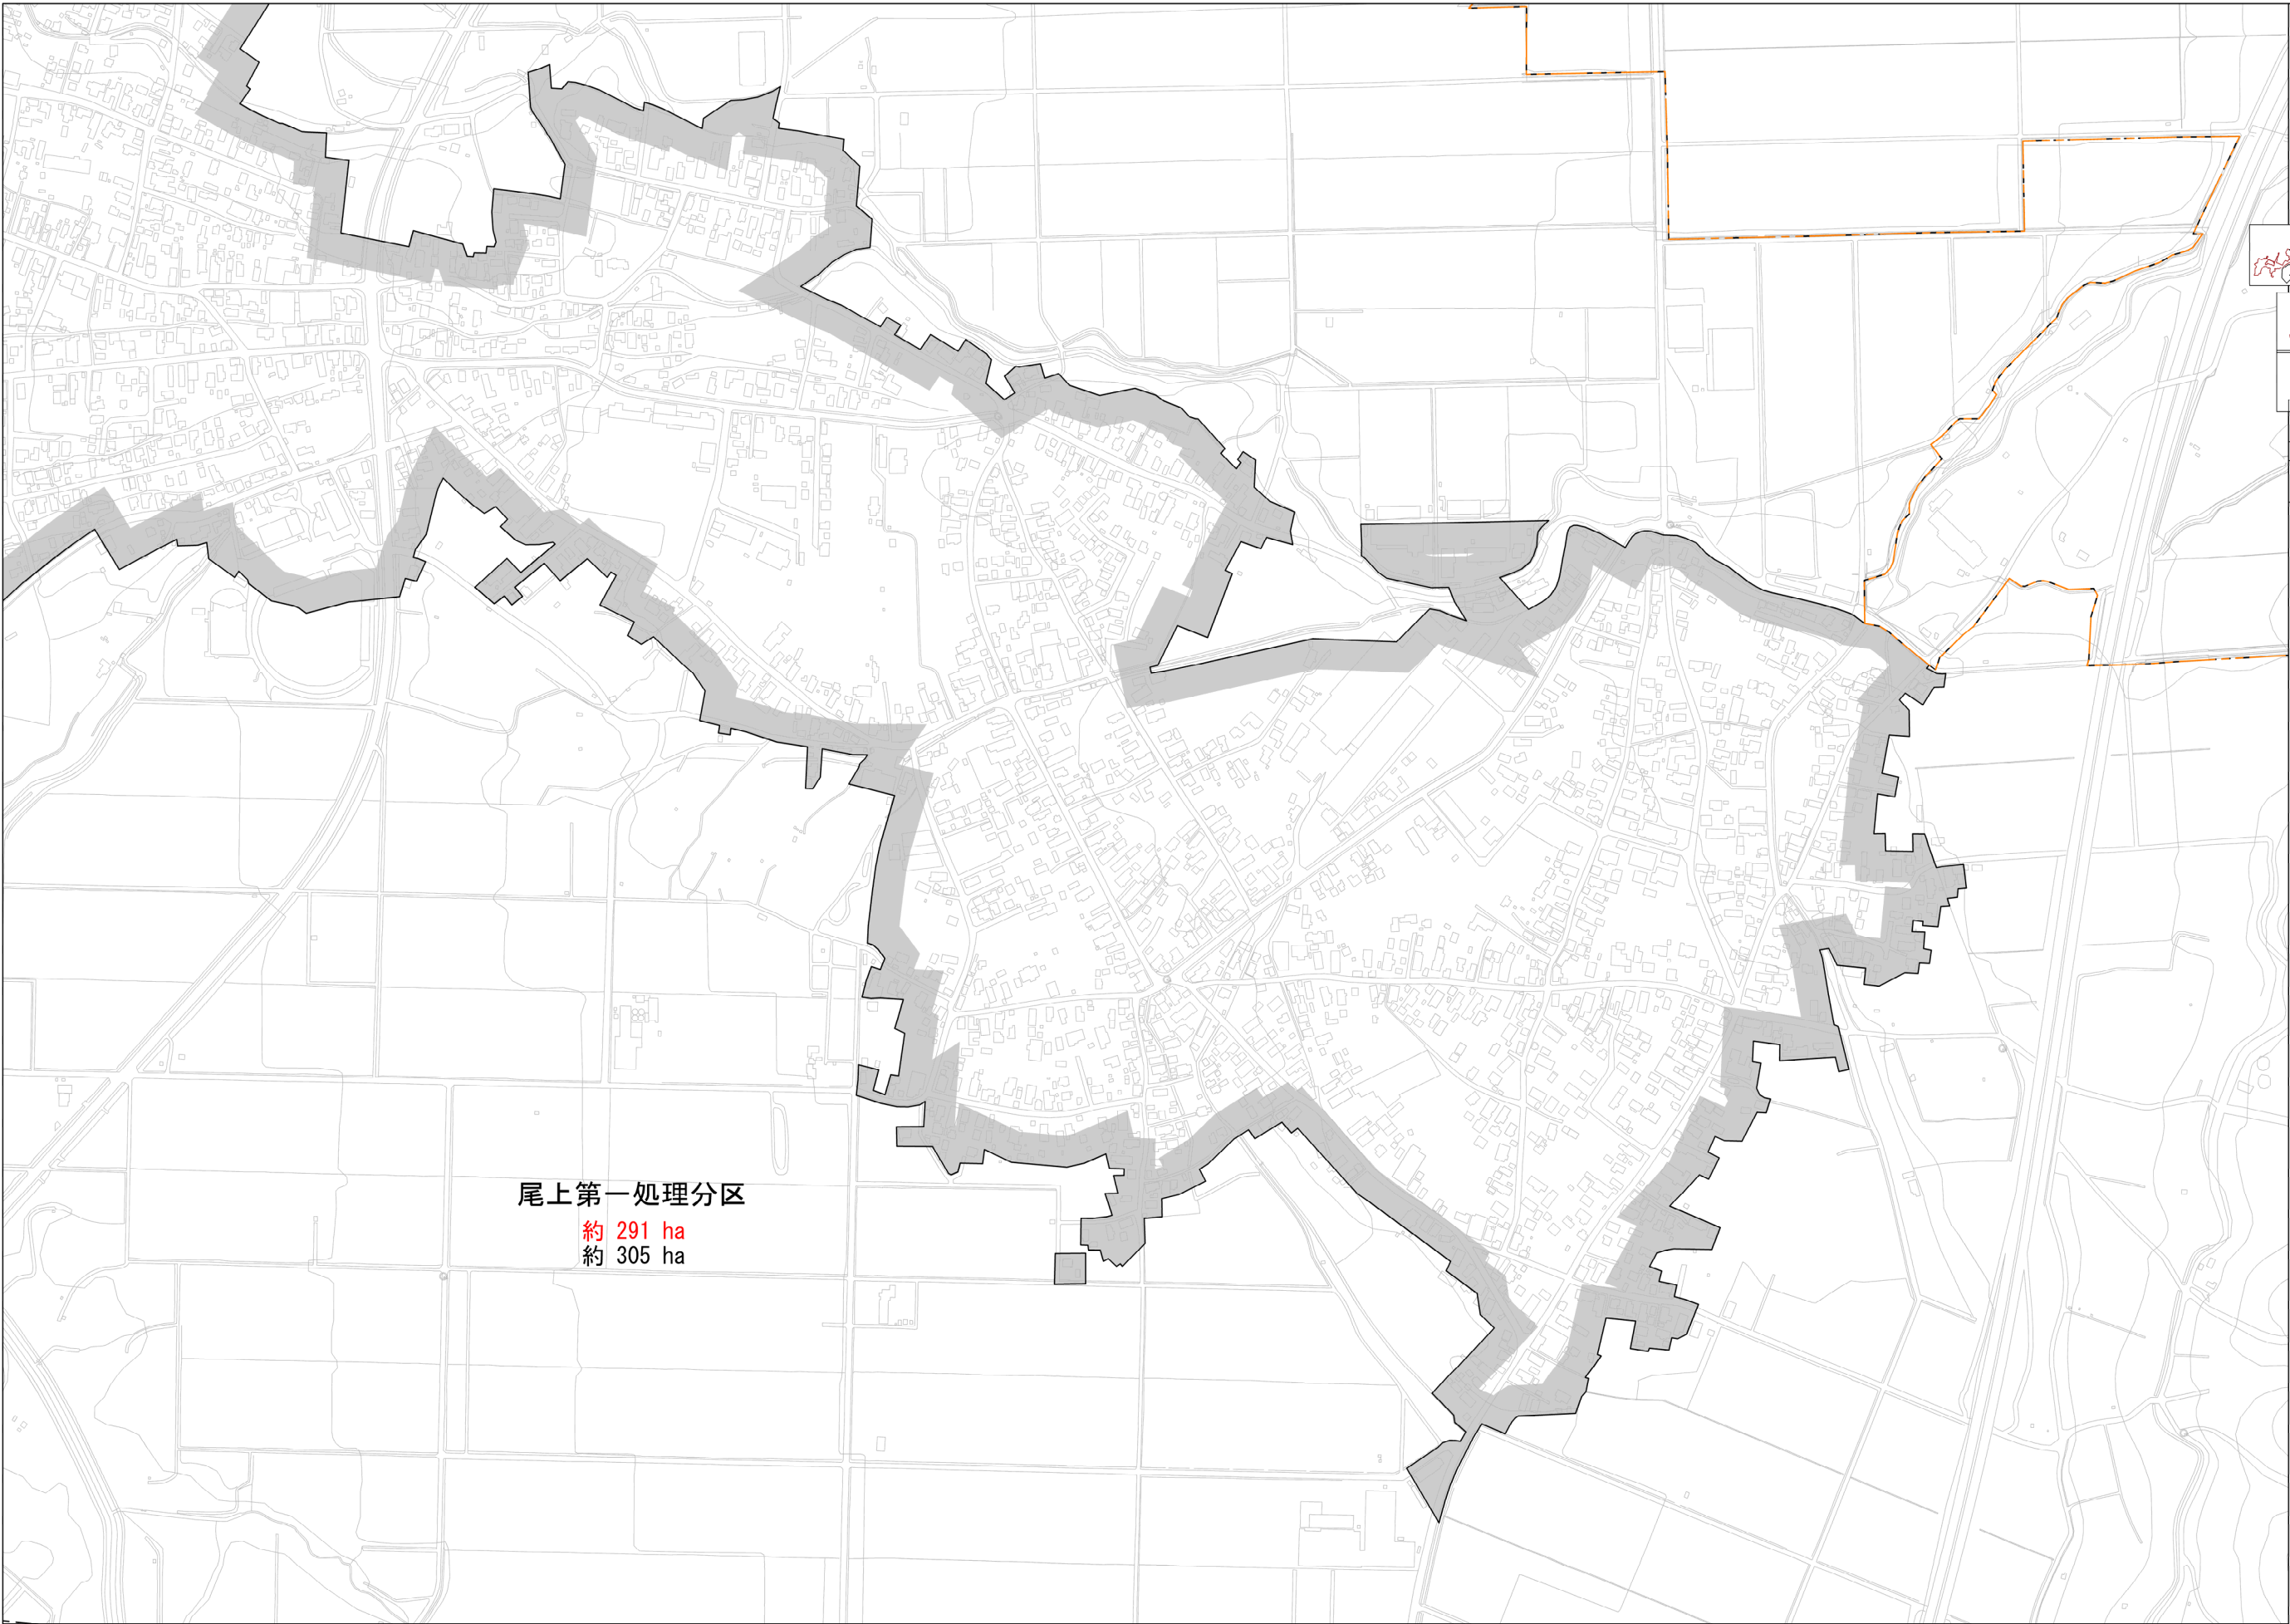


尾上第一処理分区
約 291 ha
約 305 ha

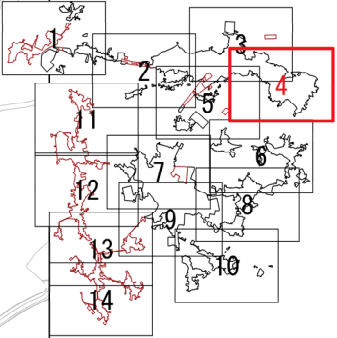

凡 例	
	行政区域界
	都市計画区域界
	処理分区界
	排水区域 既決定
	追加分

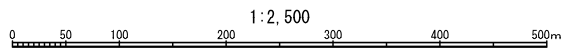


平川市流域関連公共下水道事業		
計画図（污水）		4 / 14
縮尺 1:2,500		
青森県平川市	株式会社NJS	令和8年度
承認	設計	

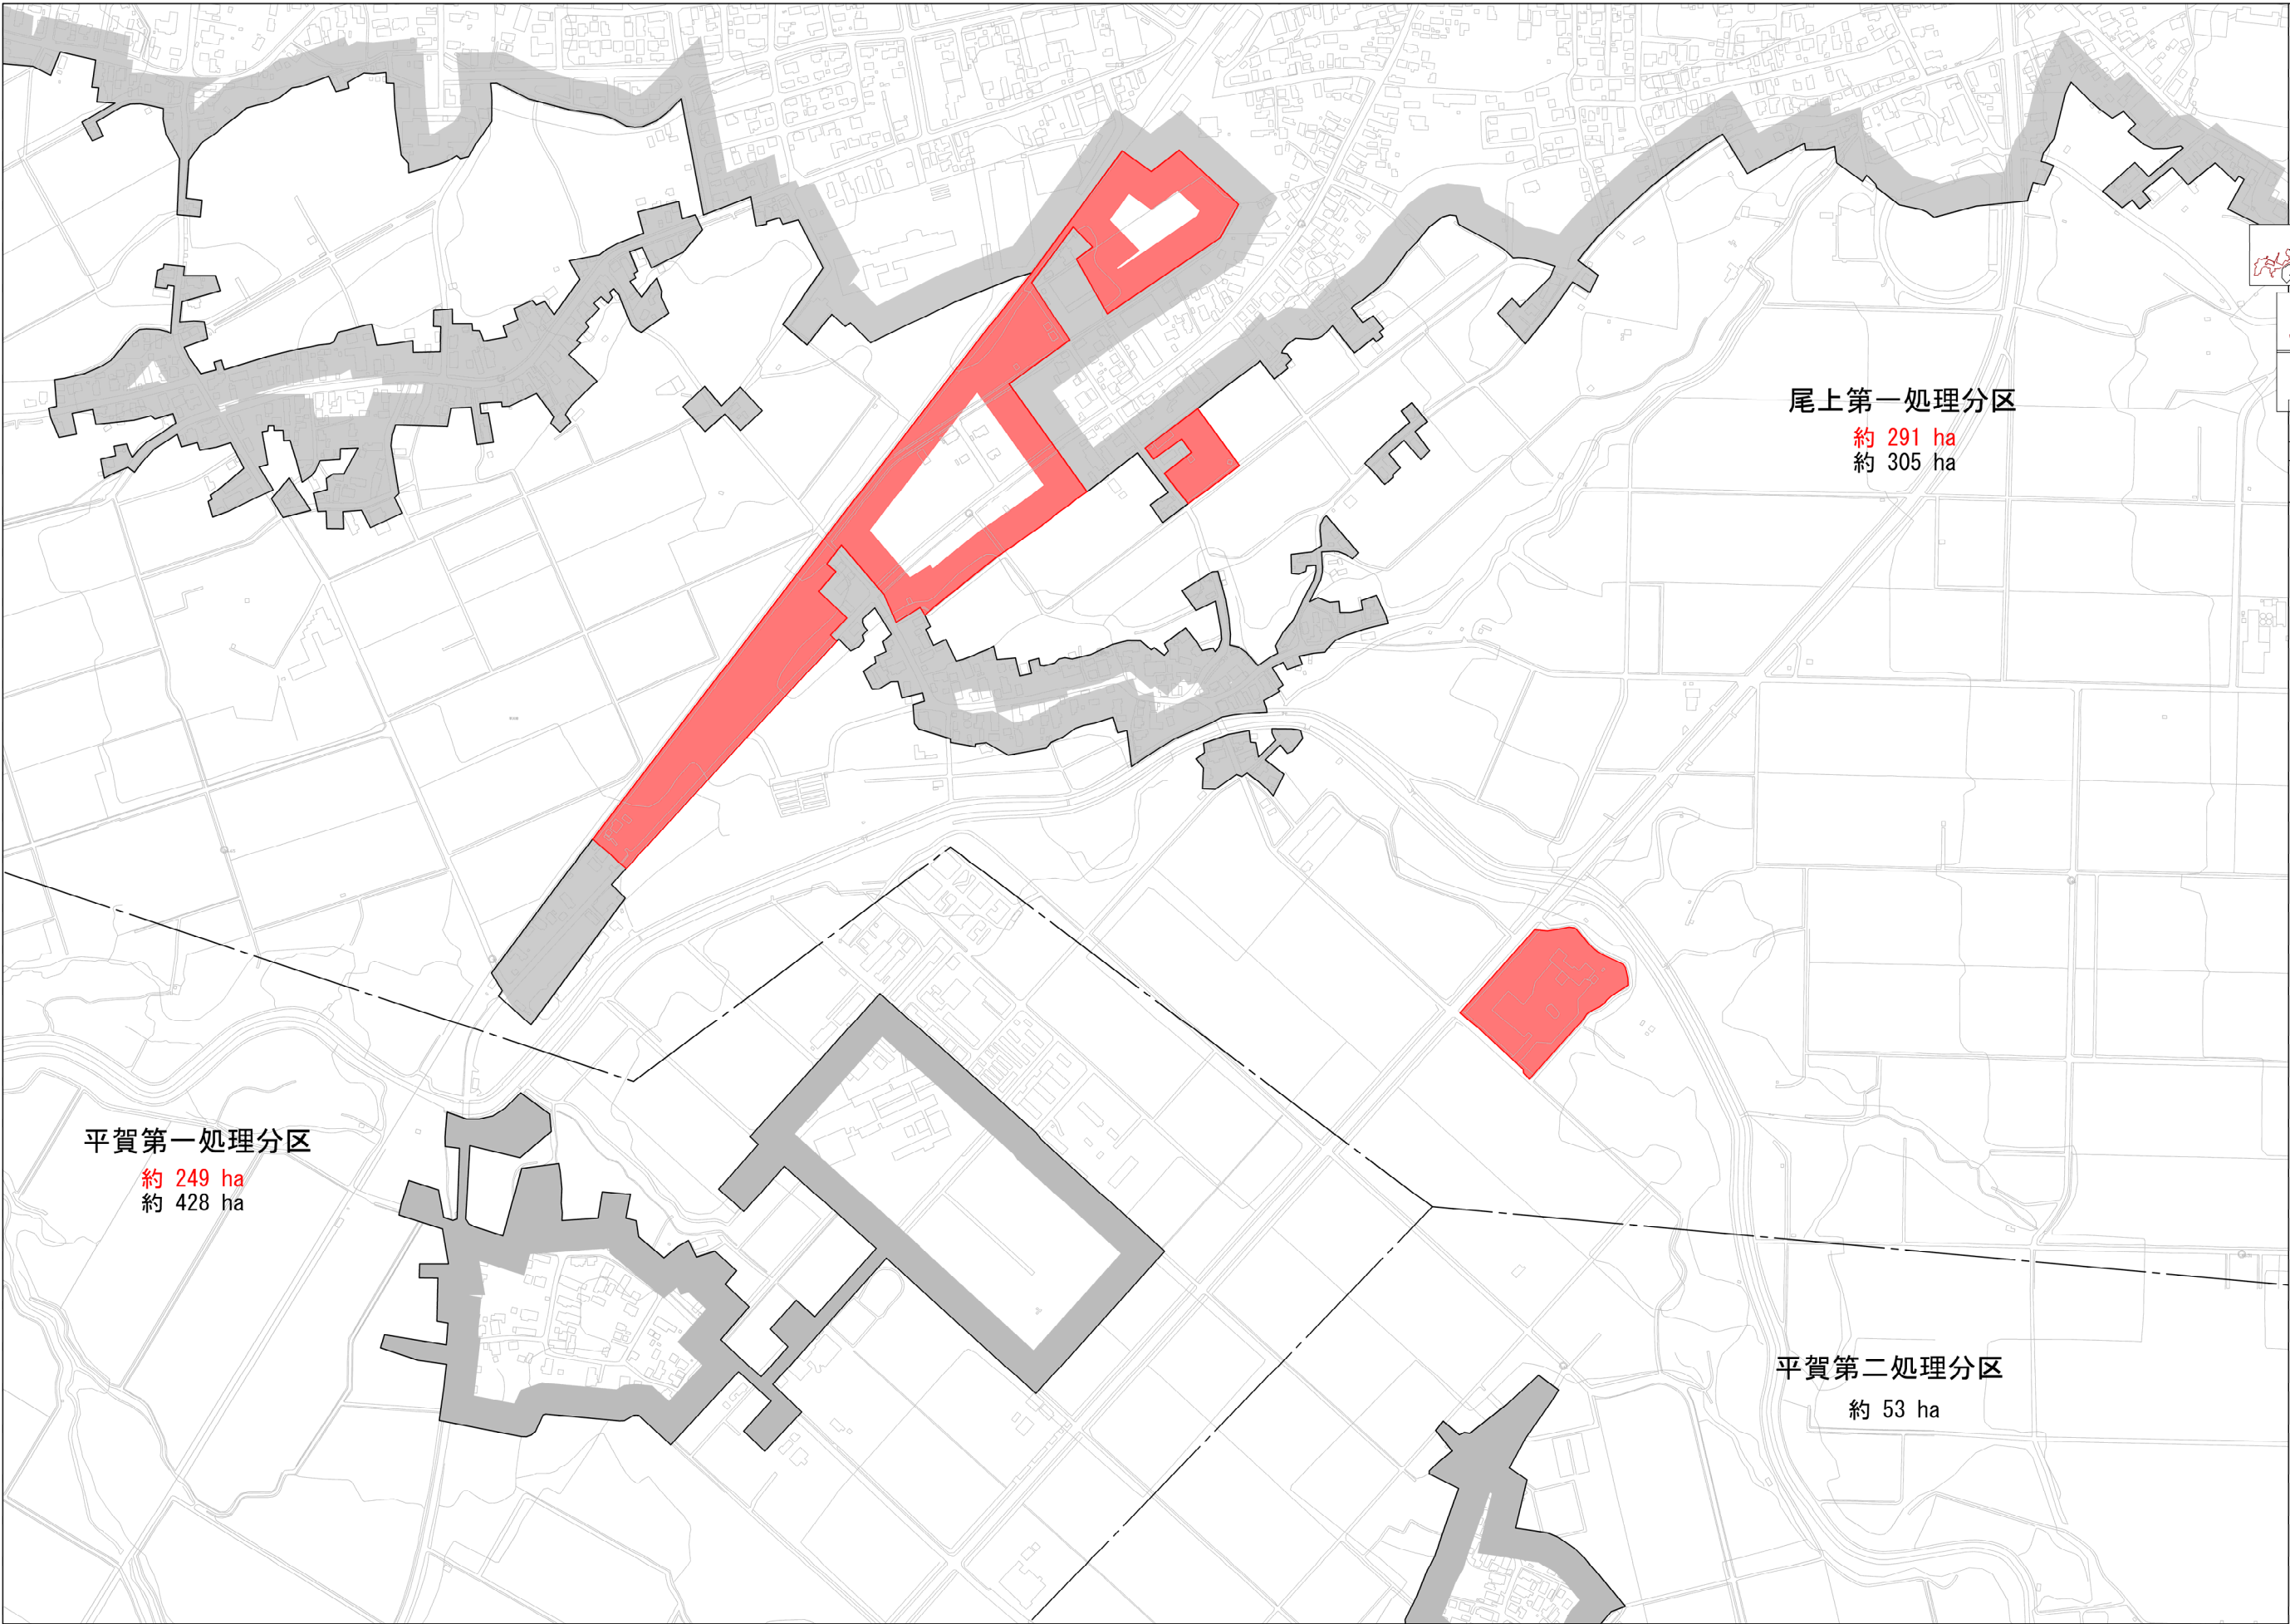


尾上第一処理分区
約 291 ha
約 305 ha

平賀第一処理分区
約 249 ha
約 428 ha


平賀第二処理分区
約 53 ha

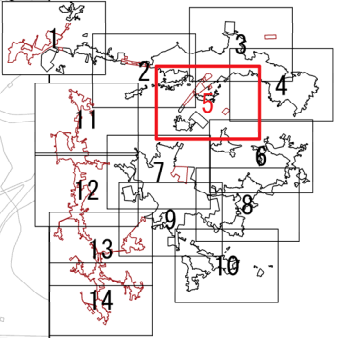


凡 例	
	行政区境界
	都市計画区域界
	処理分区界
	排水区域 既決定
	排水区域 追加分

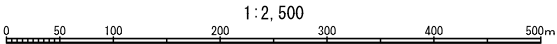



平川市流域関連公共下水道事業			5
計画図（污水）			14
青森県平川市	株式会社NJS	令和8年度	縮尺 1:2,500
承認	設計		

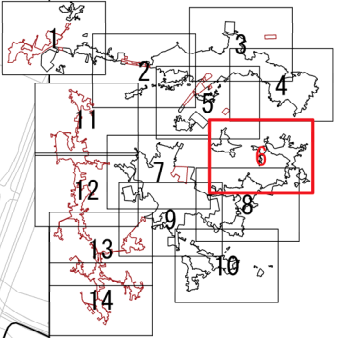

凡 例	
	行政区境界
	都市計画区域界
	処理分区界
	排水区域 既決定
	排水区域 追加分

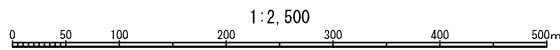

平川市流域関連公共下水道事業		
計画図 (污水)		6 / 14
青森県平川市	株式会社NJS	令和8年度
承認	設計	

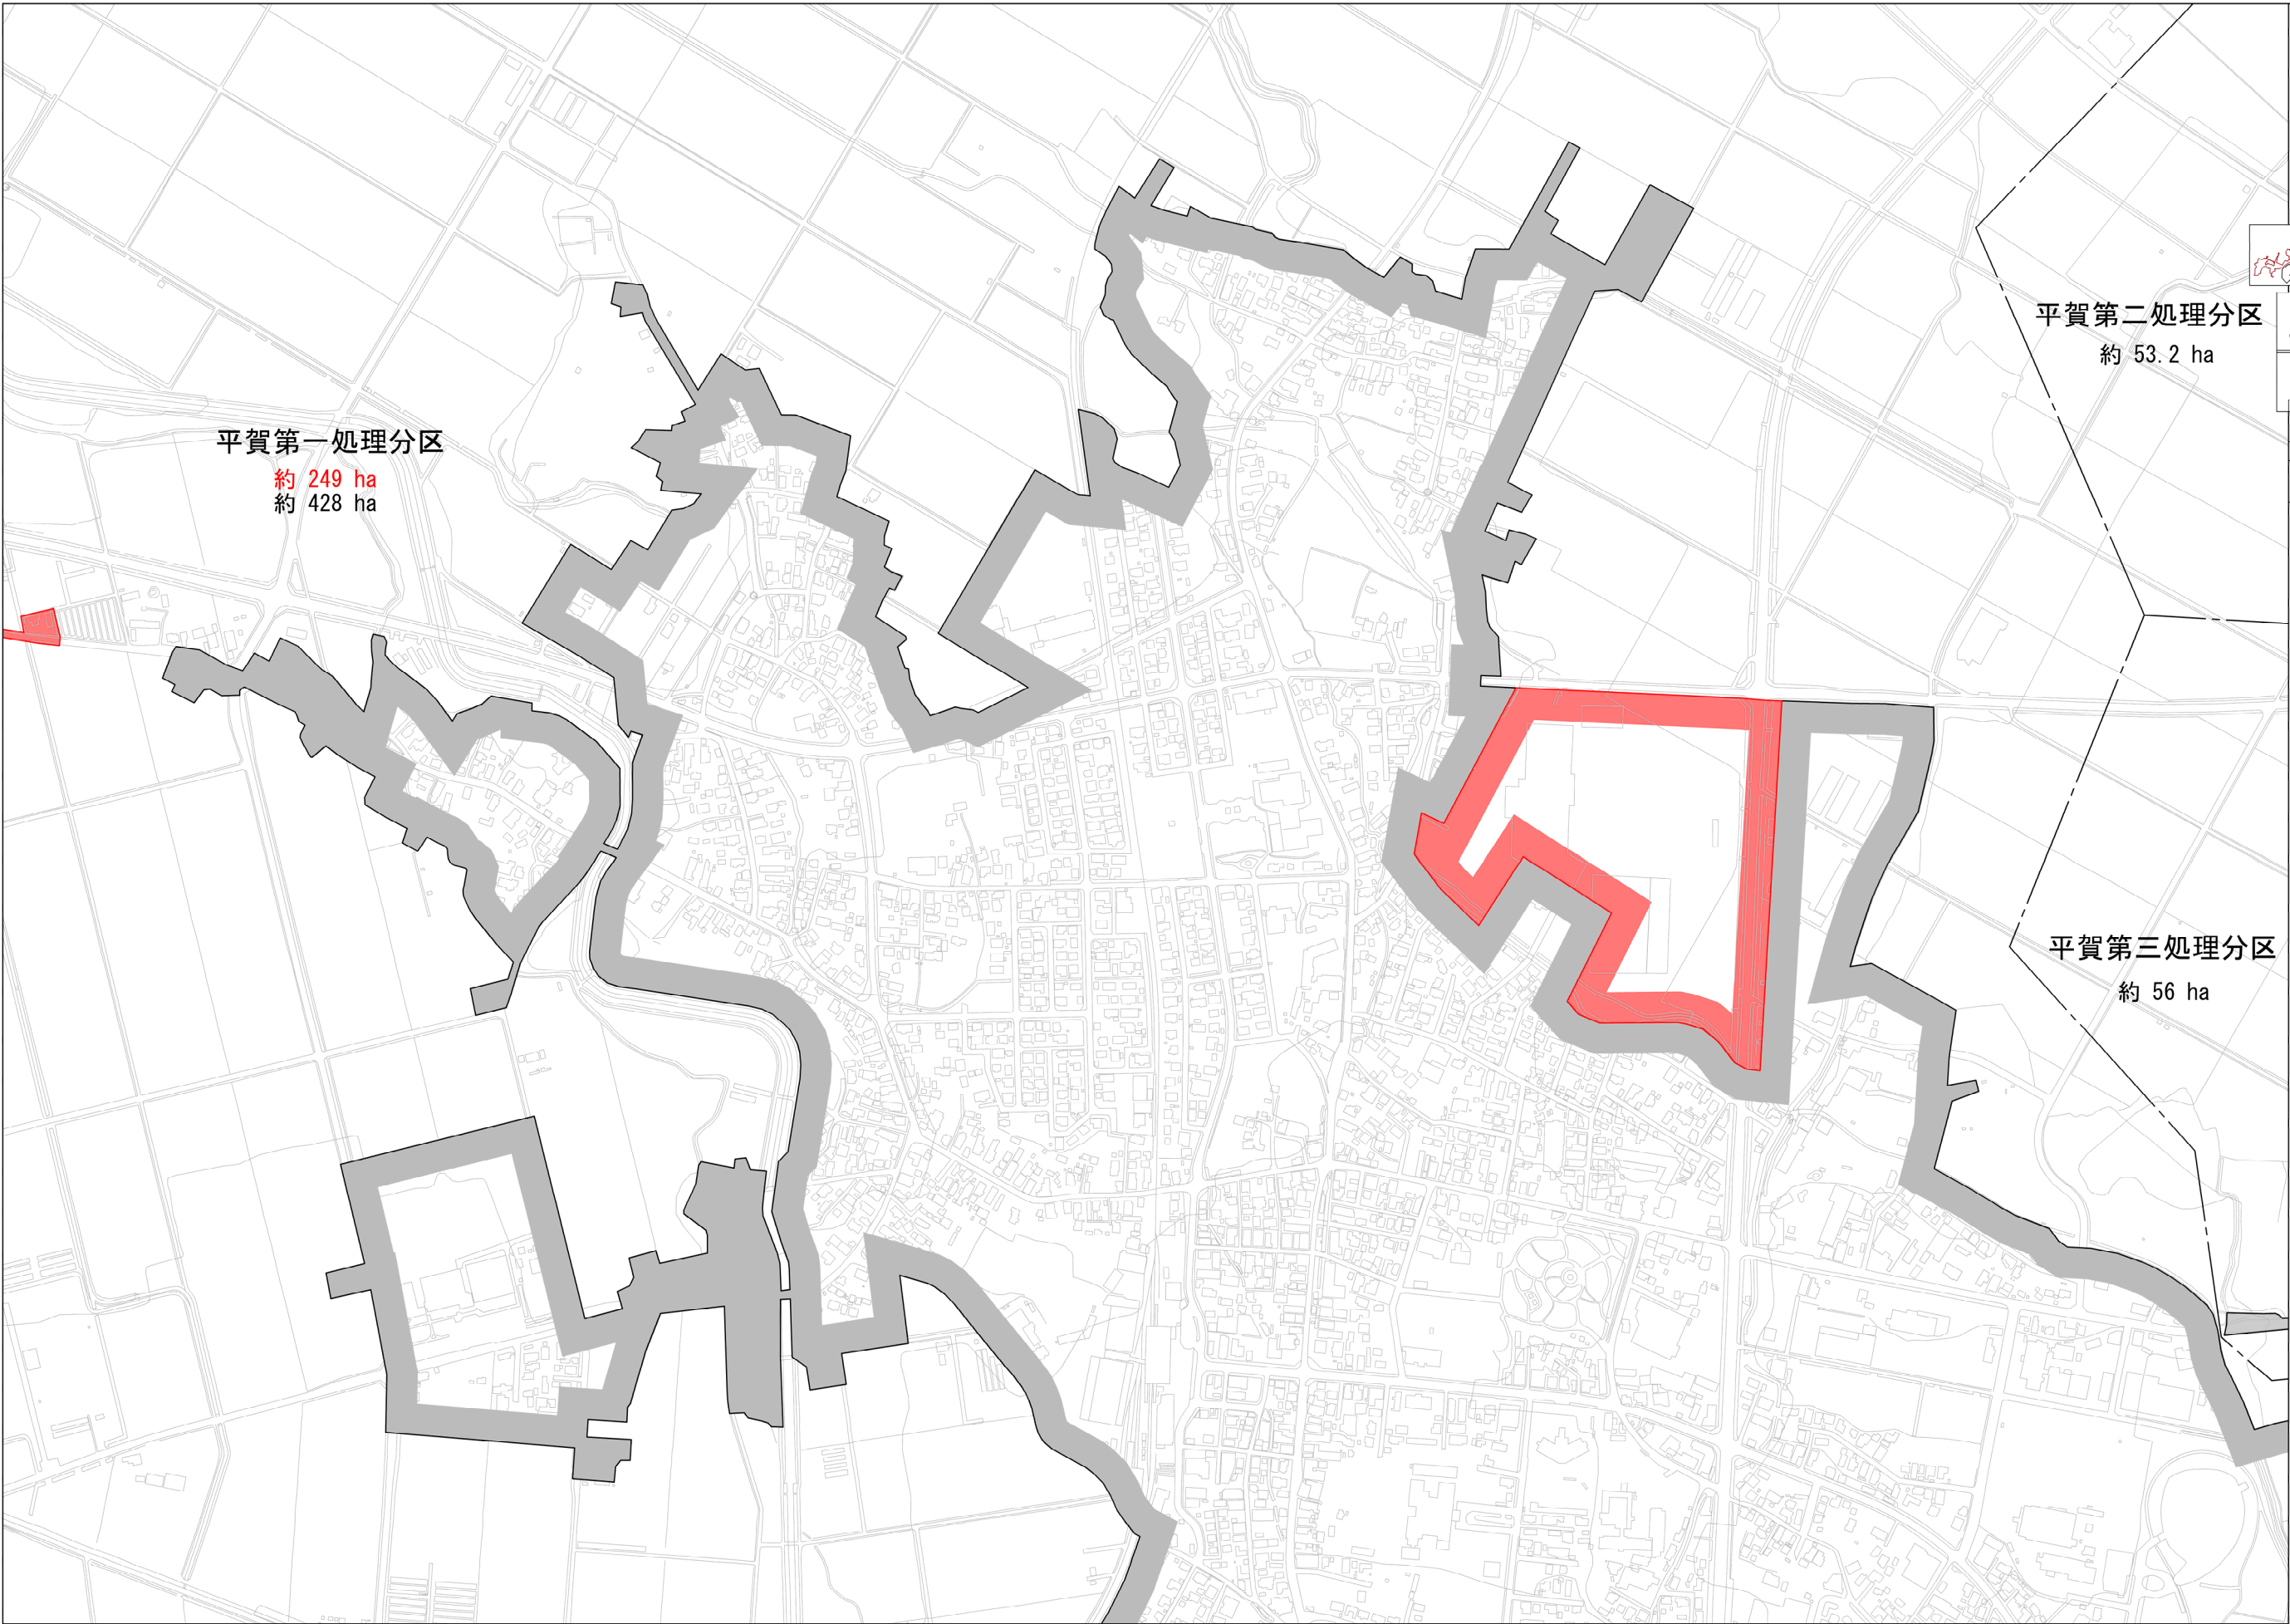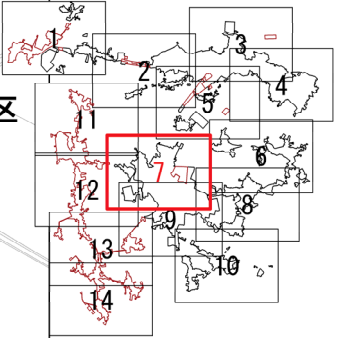

平賀第一処理分区

約 249 ha
約 428 ha


平賀第二処理分区

約 53.2 ha


平賀第三処理分区

約 56 ha

凡 例	
	行政区境界
	都市計画区域境界
	処理分区界
	排水区域 既決定
	排水区域 追加分

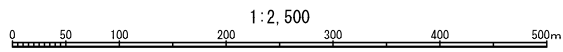

平川市流域関連公共下水道事業		
計画図（污水）		7 / 14
承 認	株 式 会 社 N J S	縮 尺 1:2,500
	設 計	令 和 8 年 度

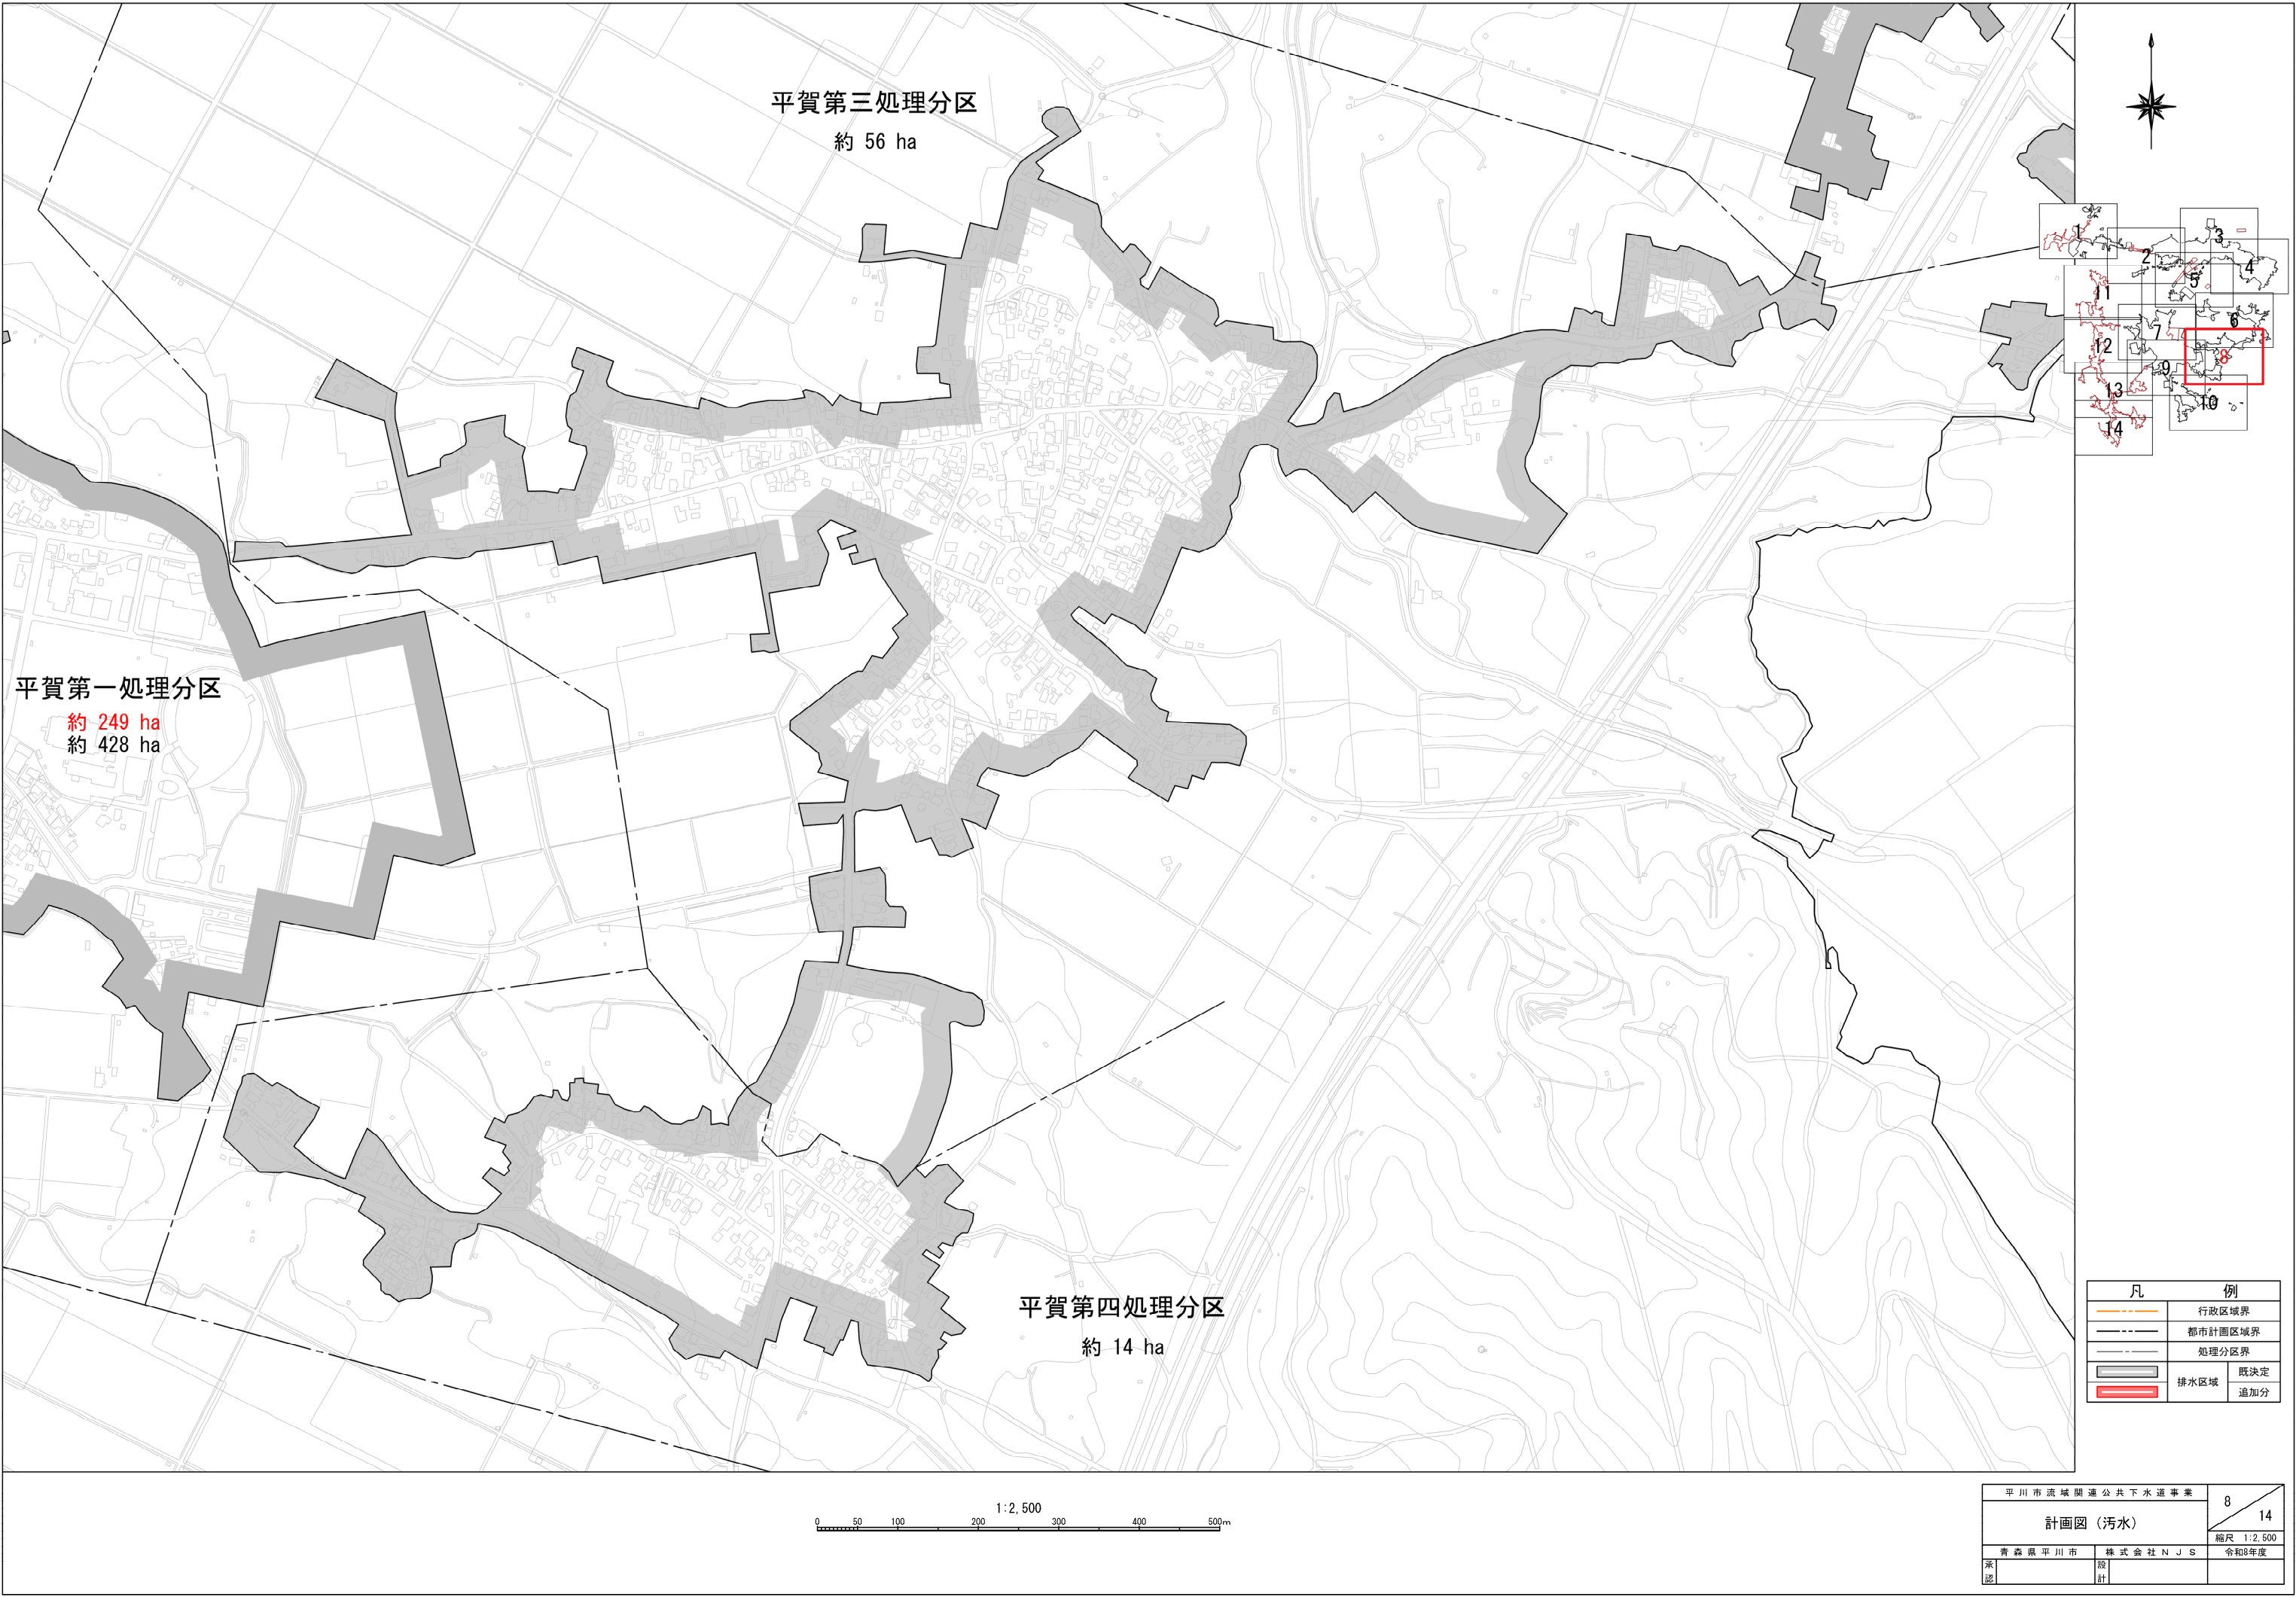

平賀第三処理分区
約 56 ha


平賀第一処理分区
約 249 ha
約 428 ha



平賀第四処理分区
約 14 ha

凡 例	
	行政区境界
	都市計画区域境界
	処理分区界
	排水区域 既決定
	排水区域 追加分


1:2,500
0 50 100 200 300 400 500m

平川市流域関連公共下水道事業		
計画図 (污水)		8 14
縮尺 1:2,500		
青森県平川市	株式会社NJS	令和8年度
承認	設計	

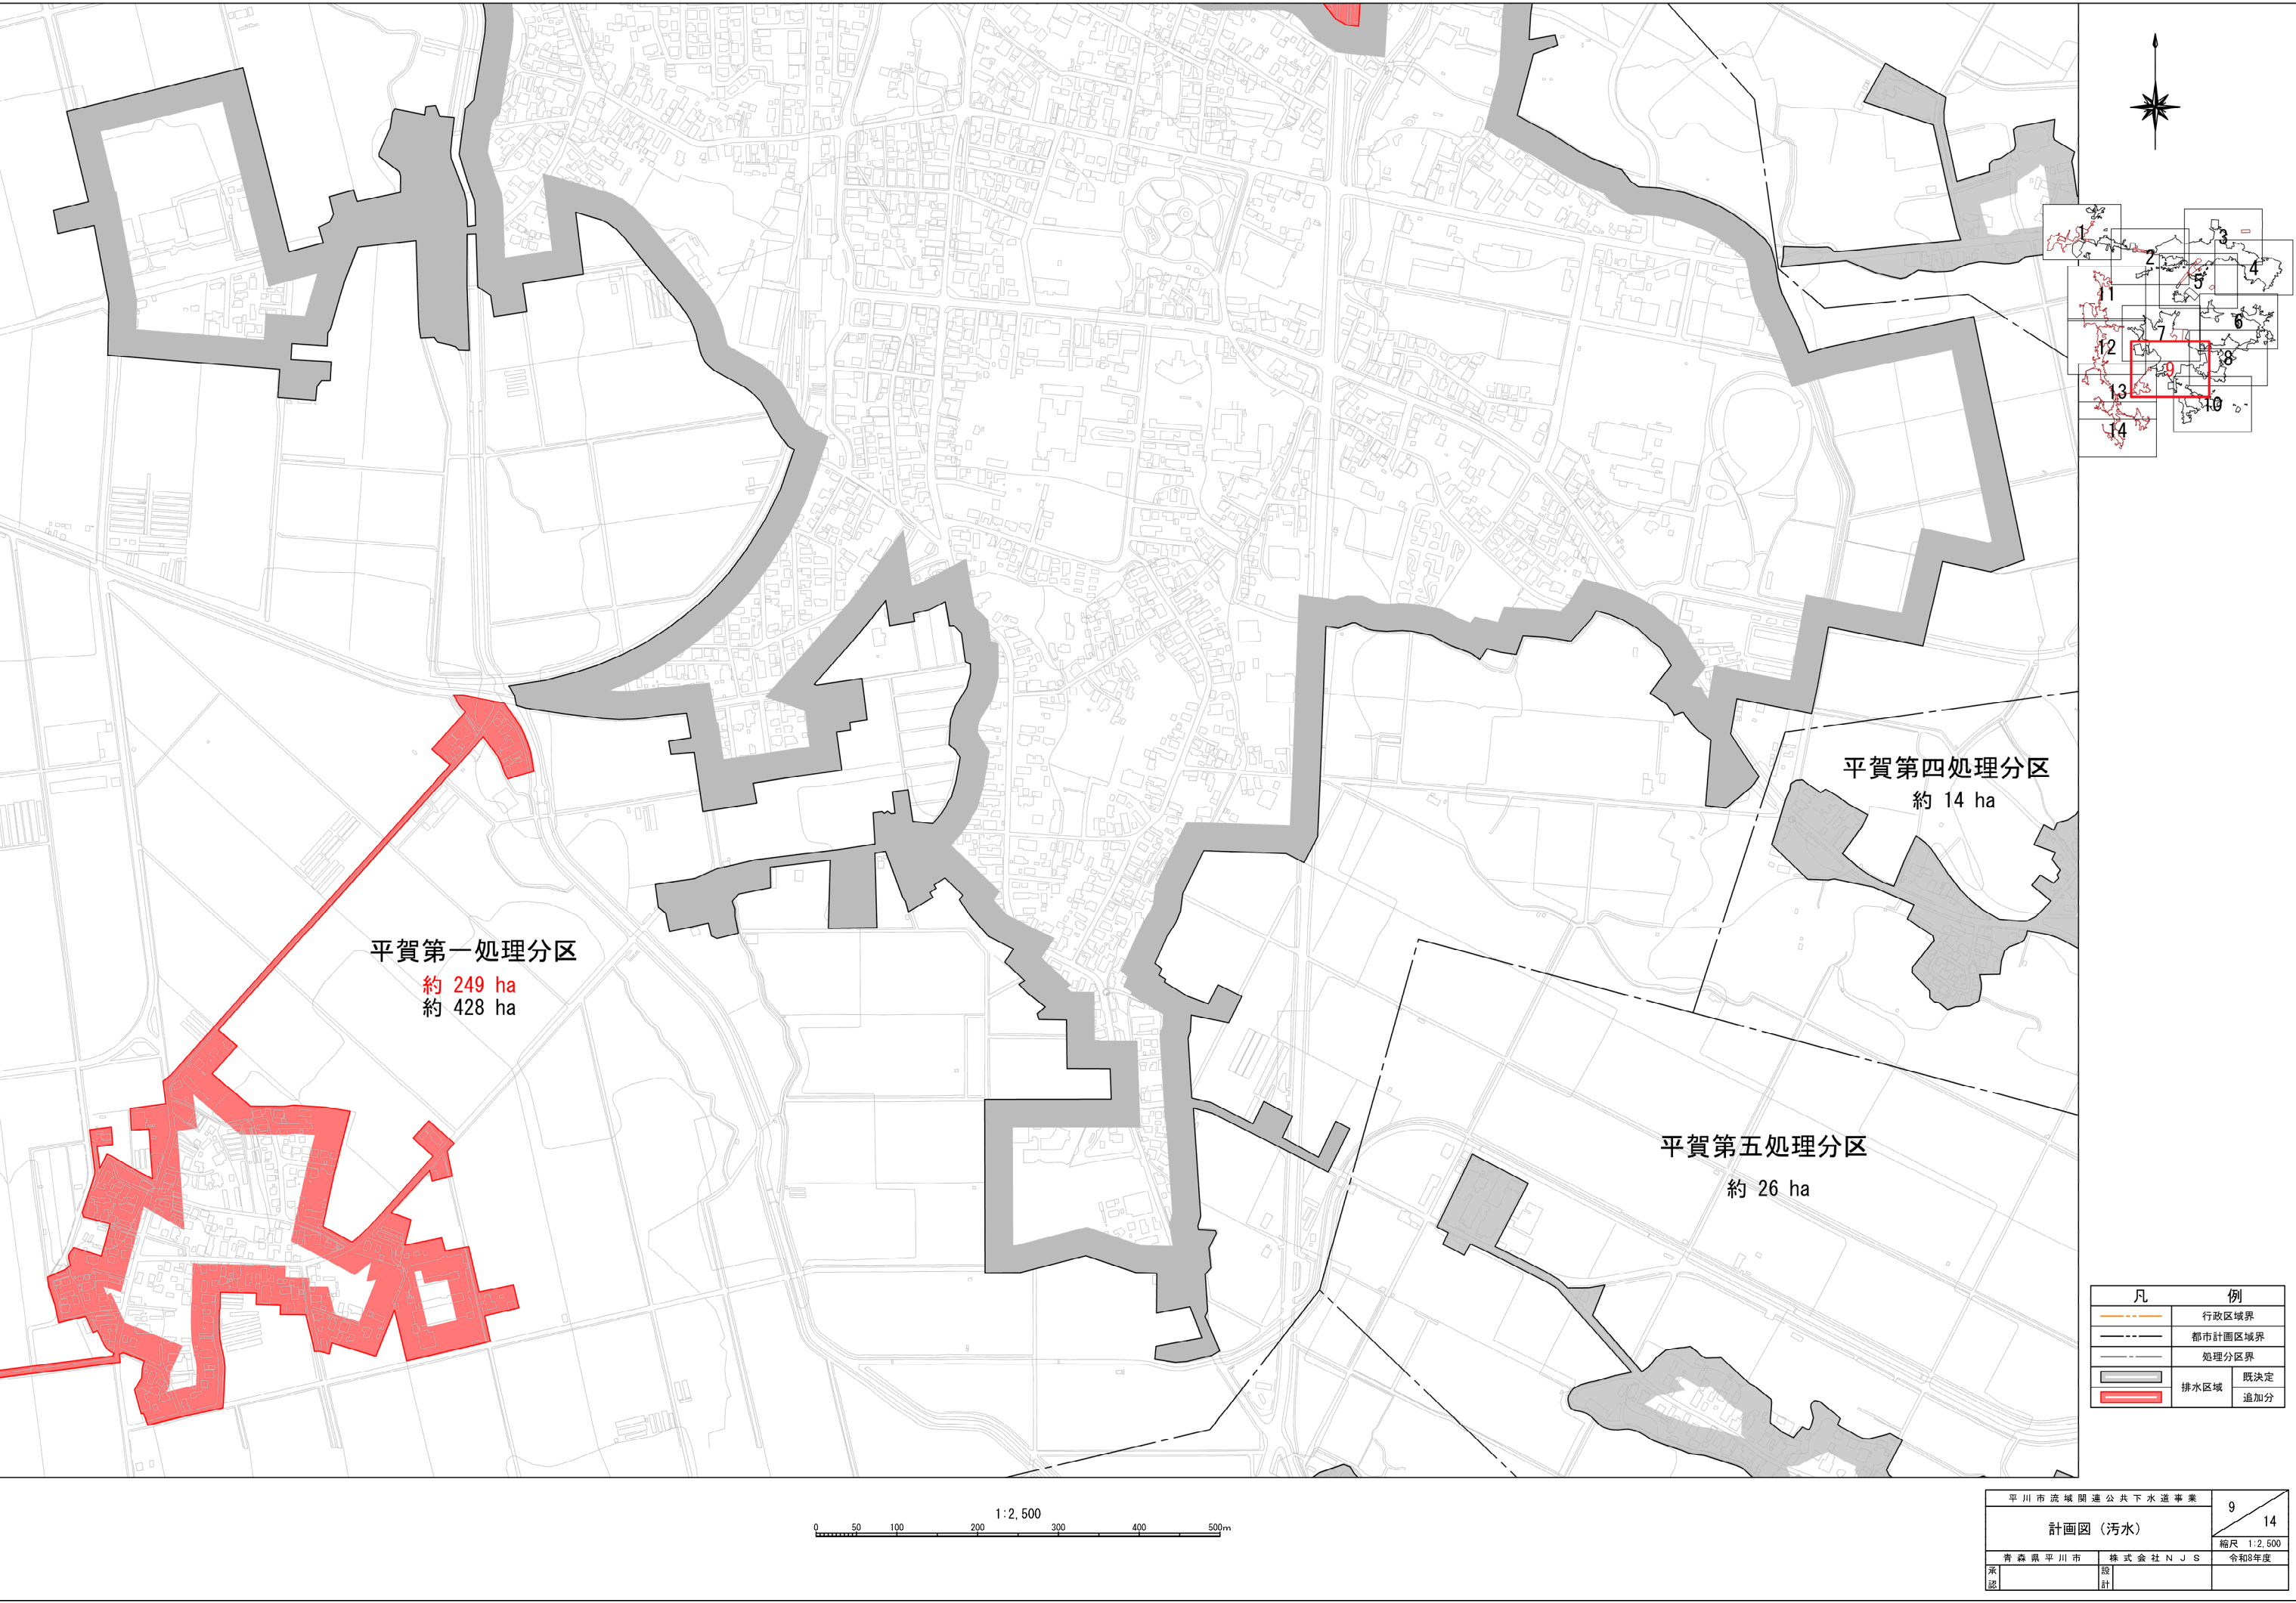

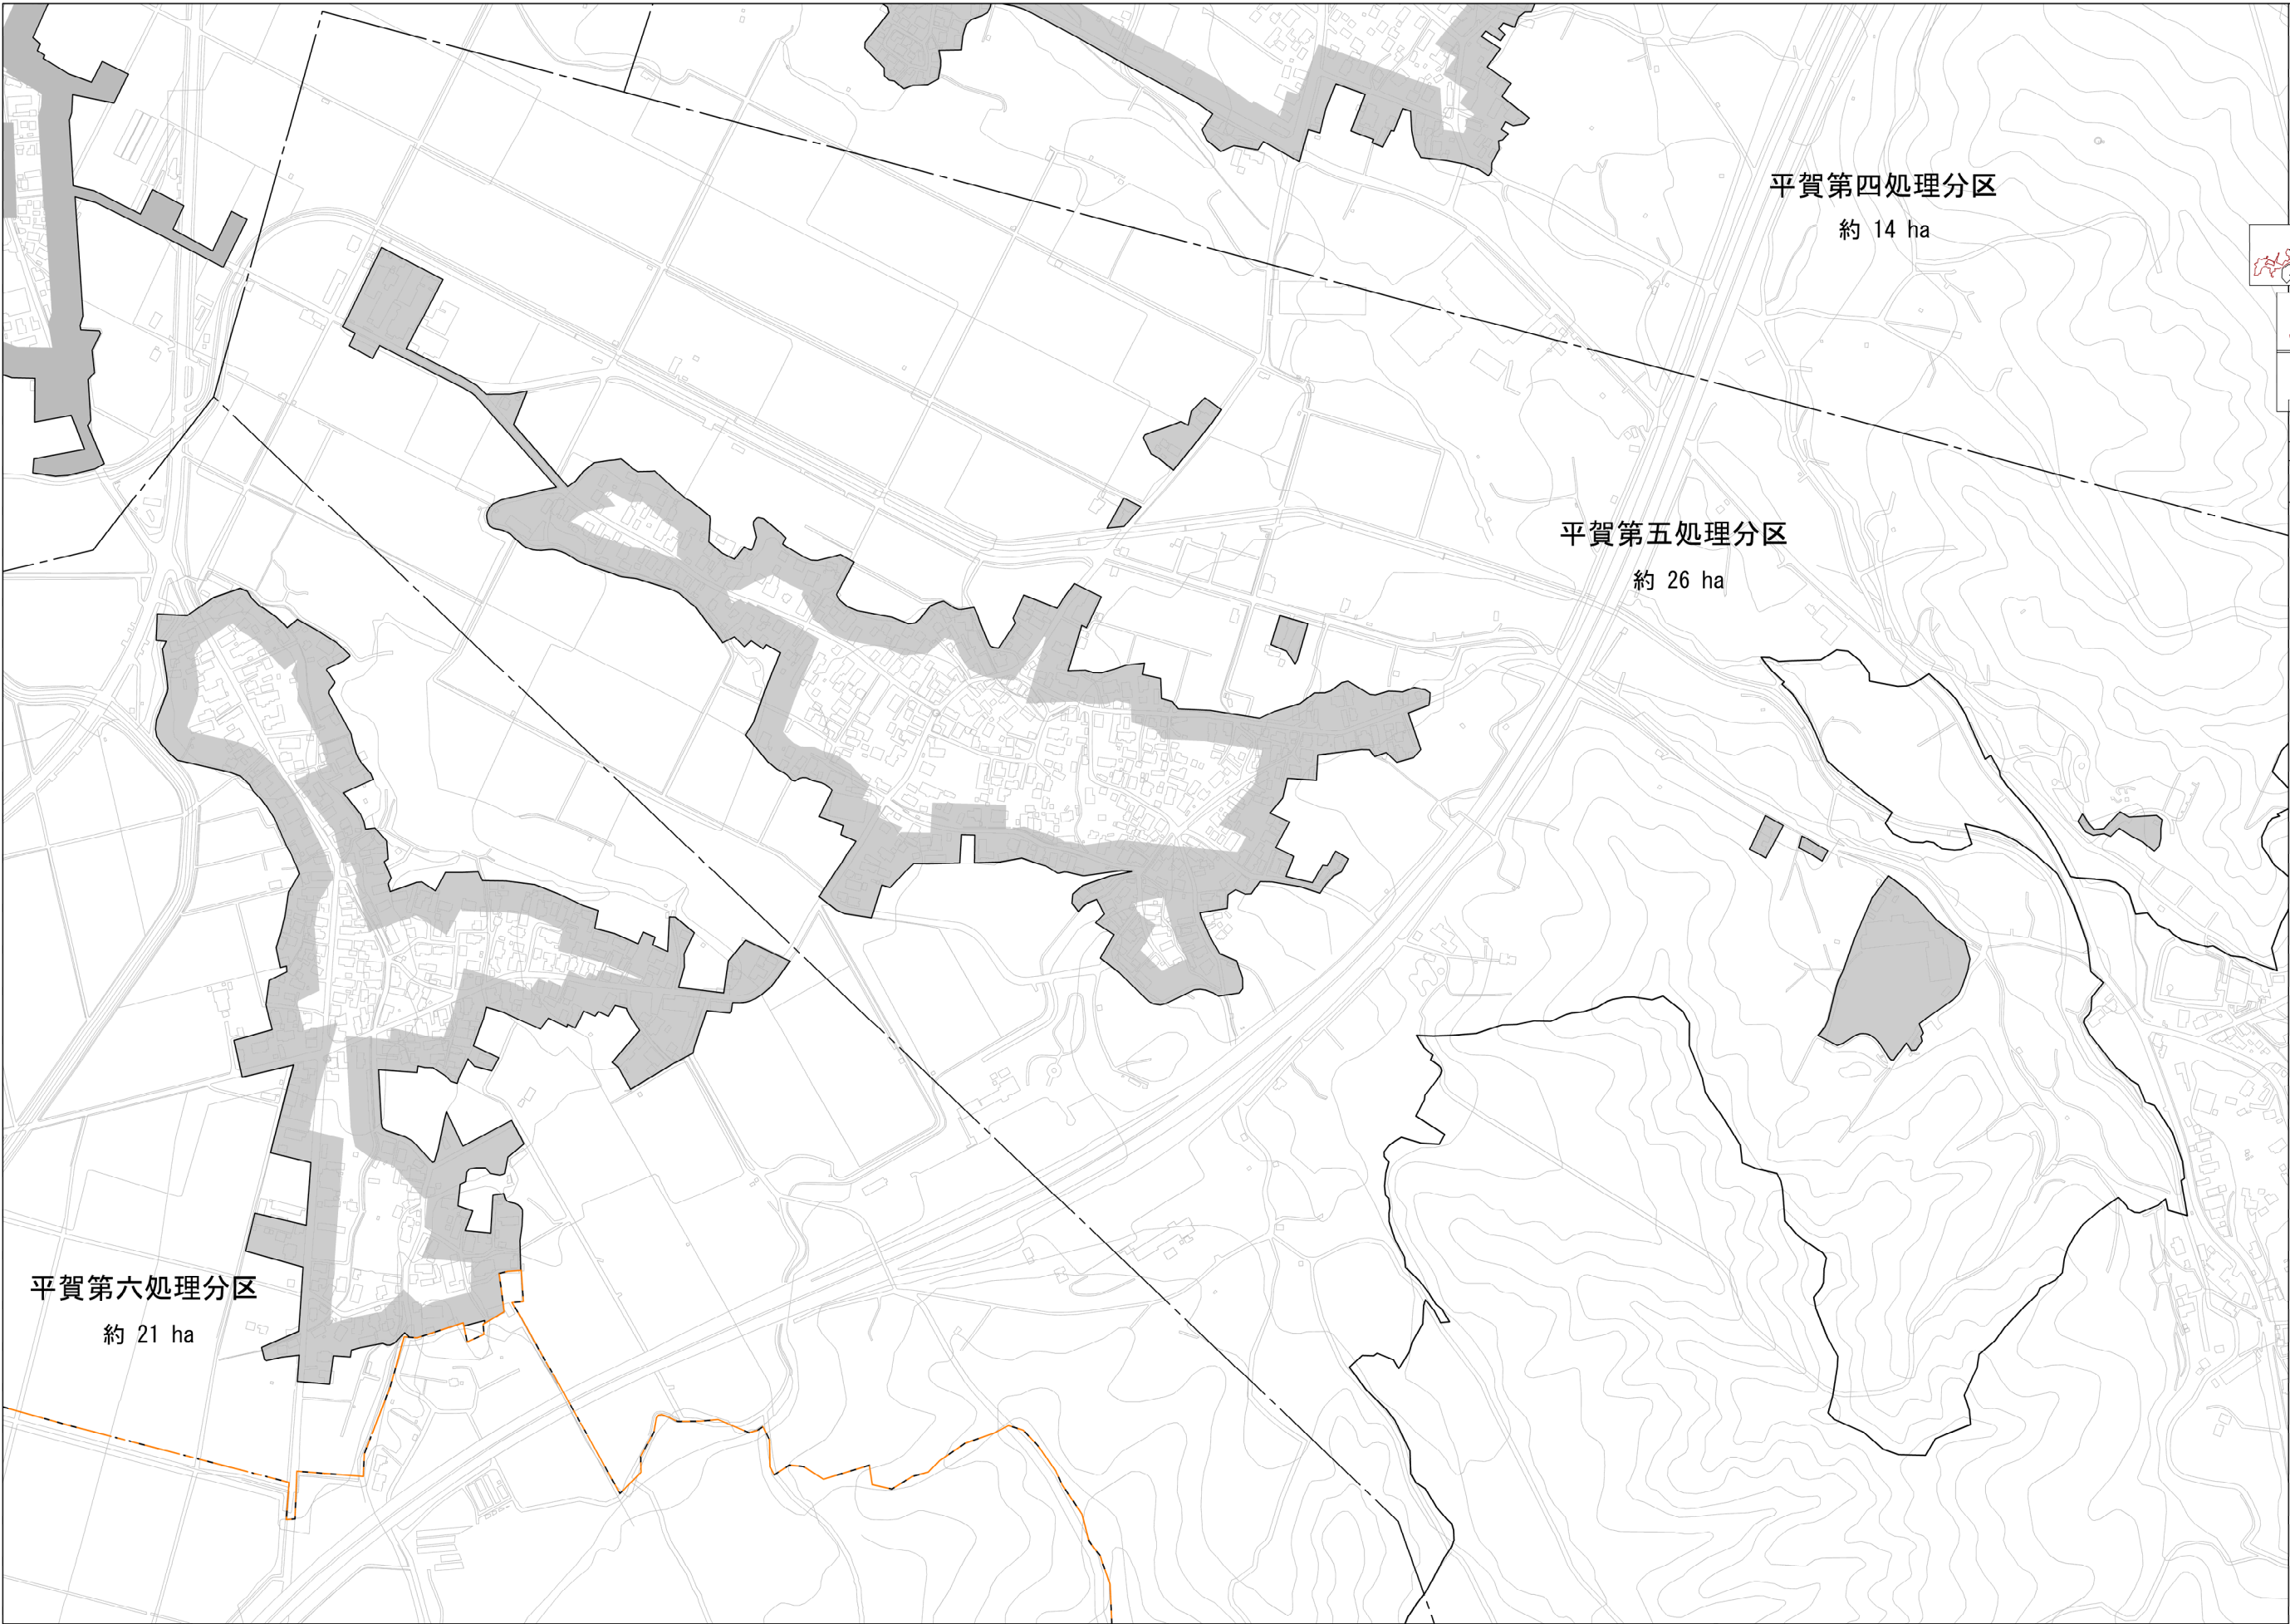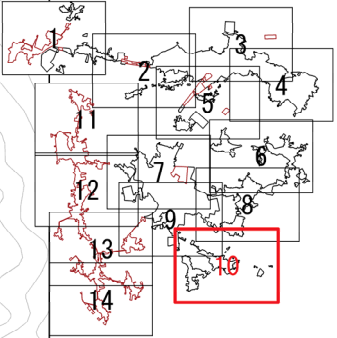


凡 例	
	行政区境界
	都市計画区域界
	処理分区界
	排水区域
	追加分

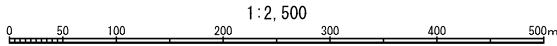


平川市流域関連公共下水道事業		
計画図 (污水)		10 / 14
縮尺 1:2,500		
青森県平川市	株式会社NJS	令和8年度
承認	設計	





松崎地区
約 1 ha
約 72 ha

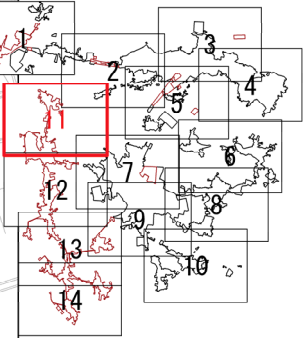


凡 例	
	行政区境界
	都市計画区域境界
	処理分区界
	排水区域 既決定
	排水区域 追加分

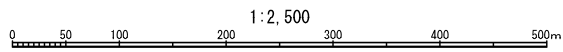


平川市流域関連公共下水道事業		
計画図(汚水)		11 14
縮尺 1:2,500		
青森県平川市	株式会社NJS	令和8年度
承認	設計	

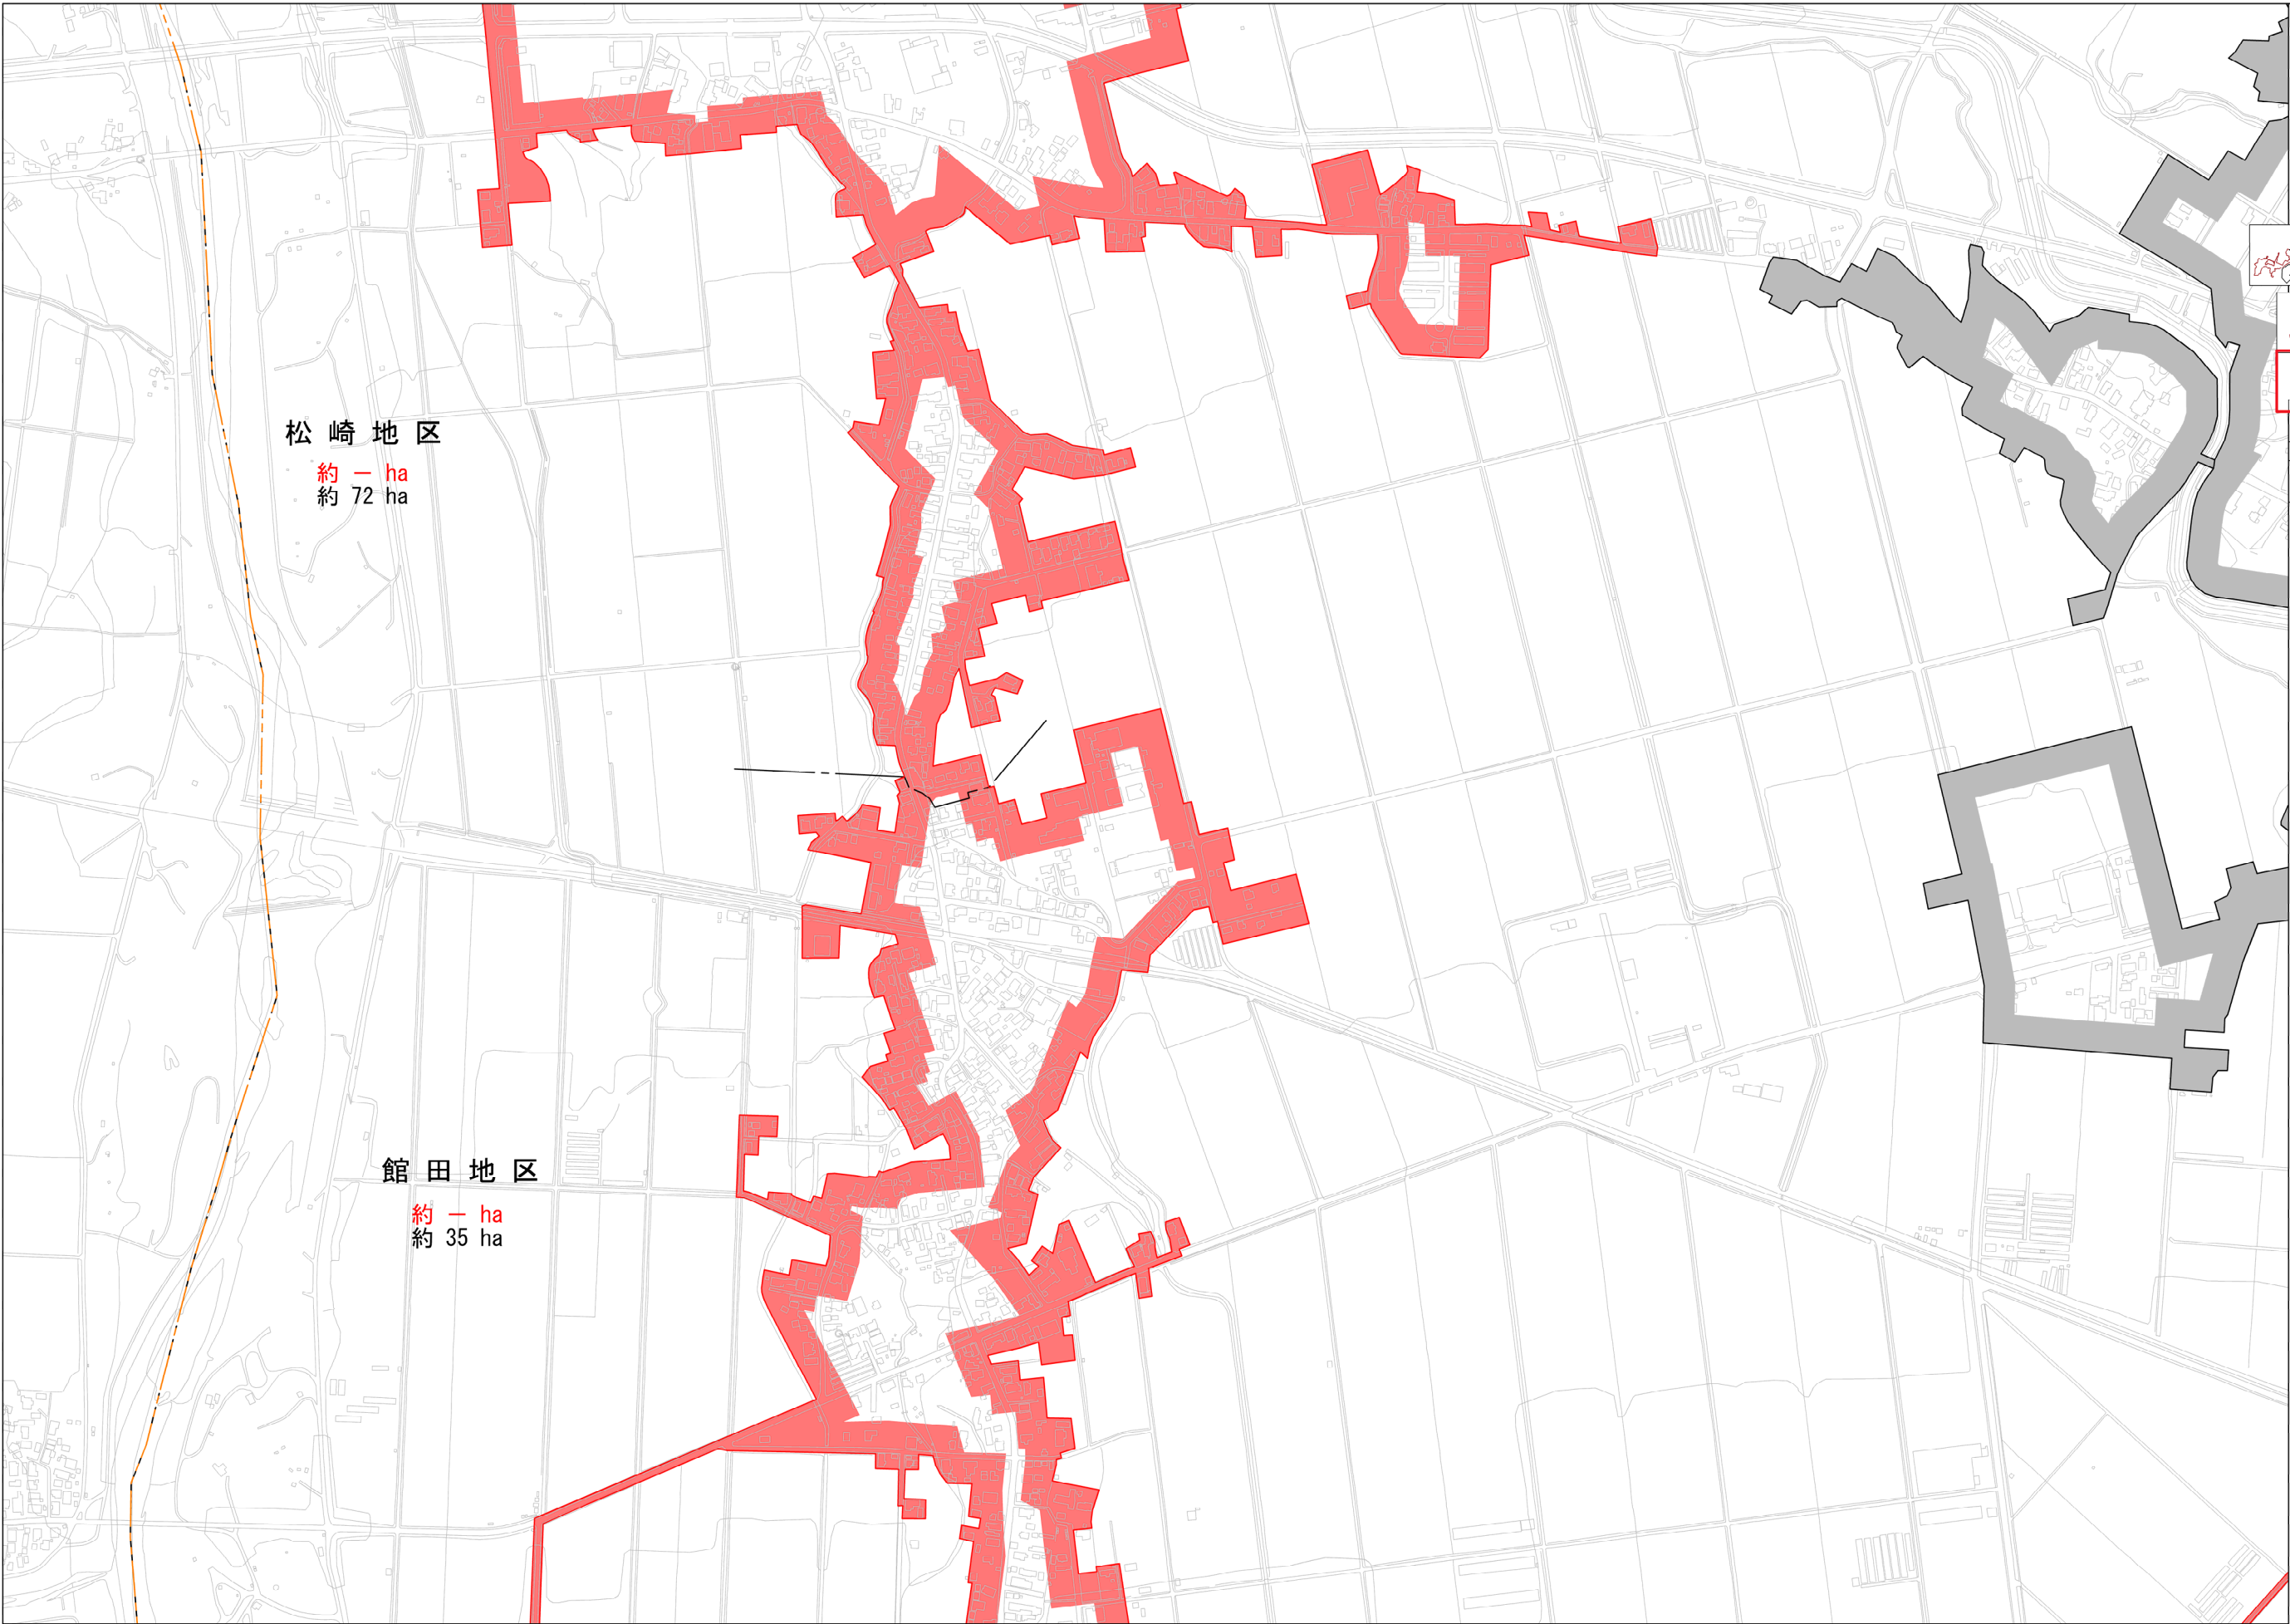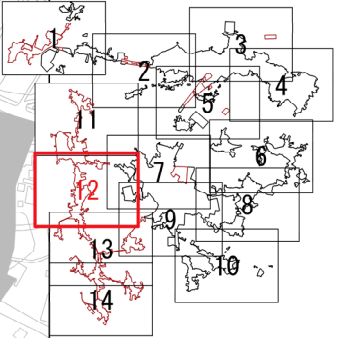


凡 例	
	行政区境界
	都市計画区域界
	処理分区界
	排水区域 既決定
	排水区域 追加分

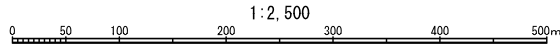


平川市流域関連公共下水道事業		
計画図（污水）		12 / 14
縮尺 1:2,500		
青森県平川市	株式会社NJS	令和8年度
承認	設計	

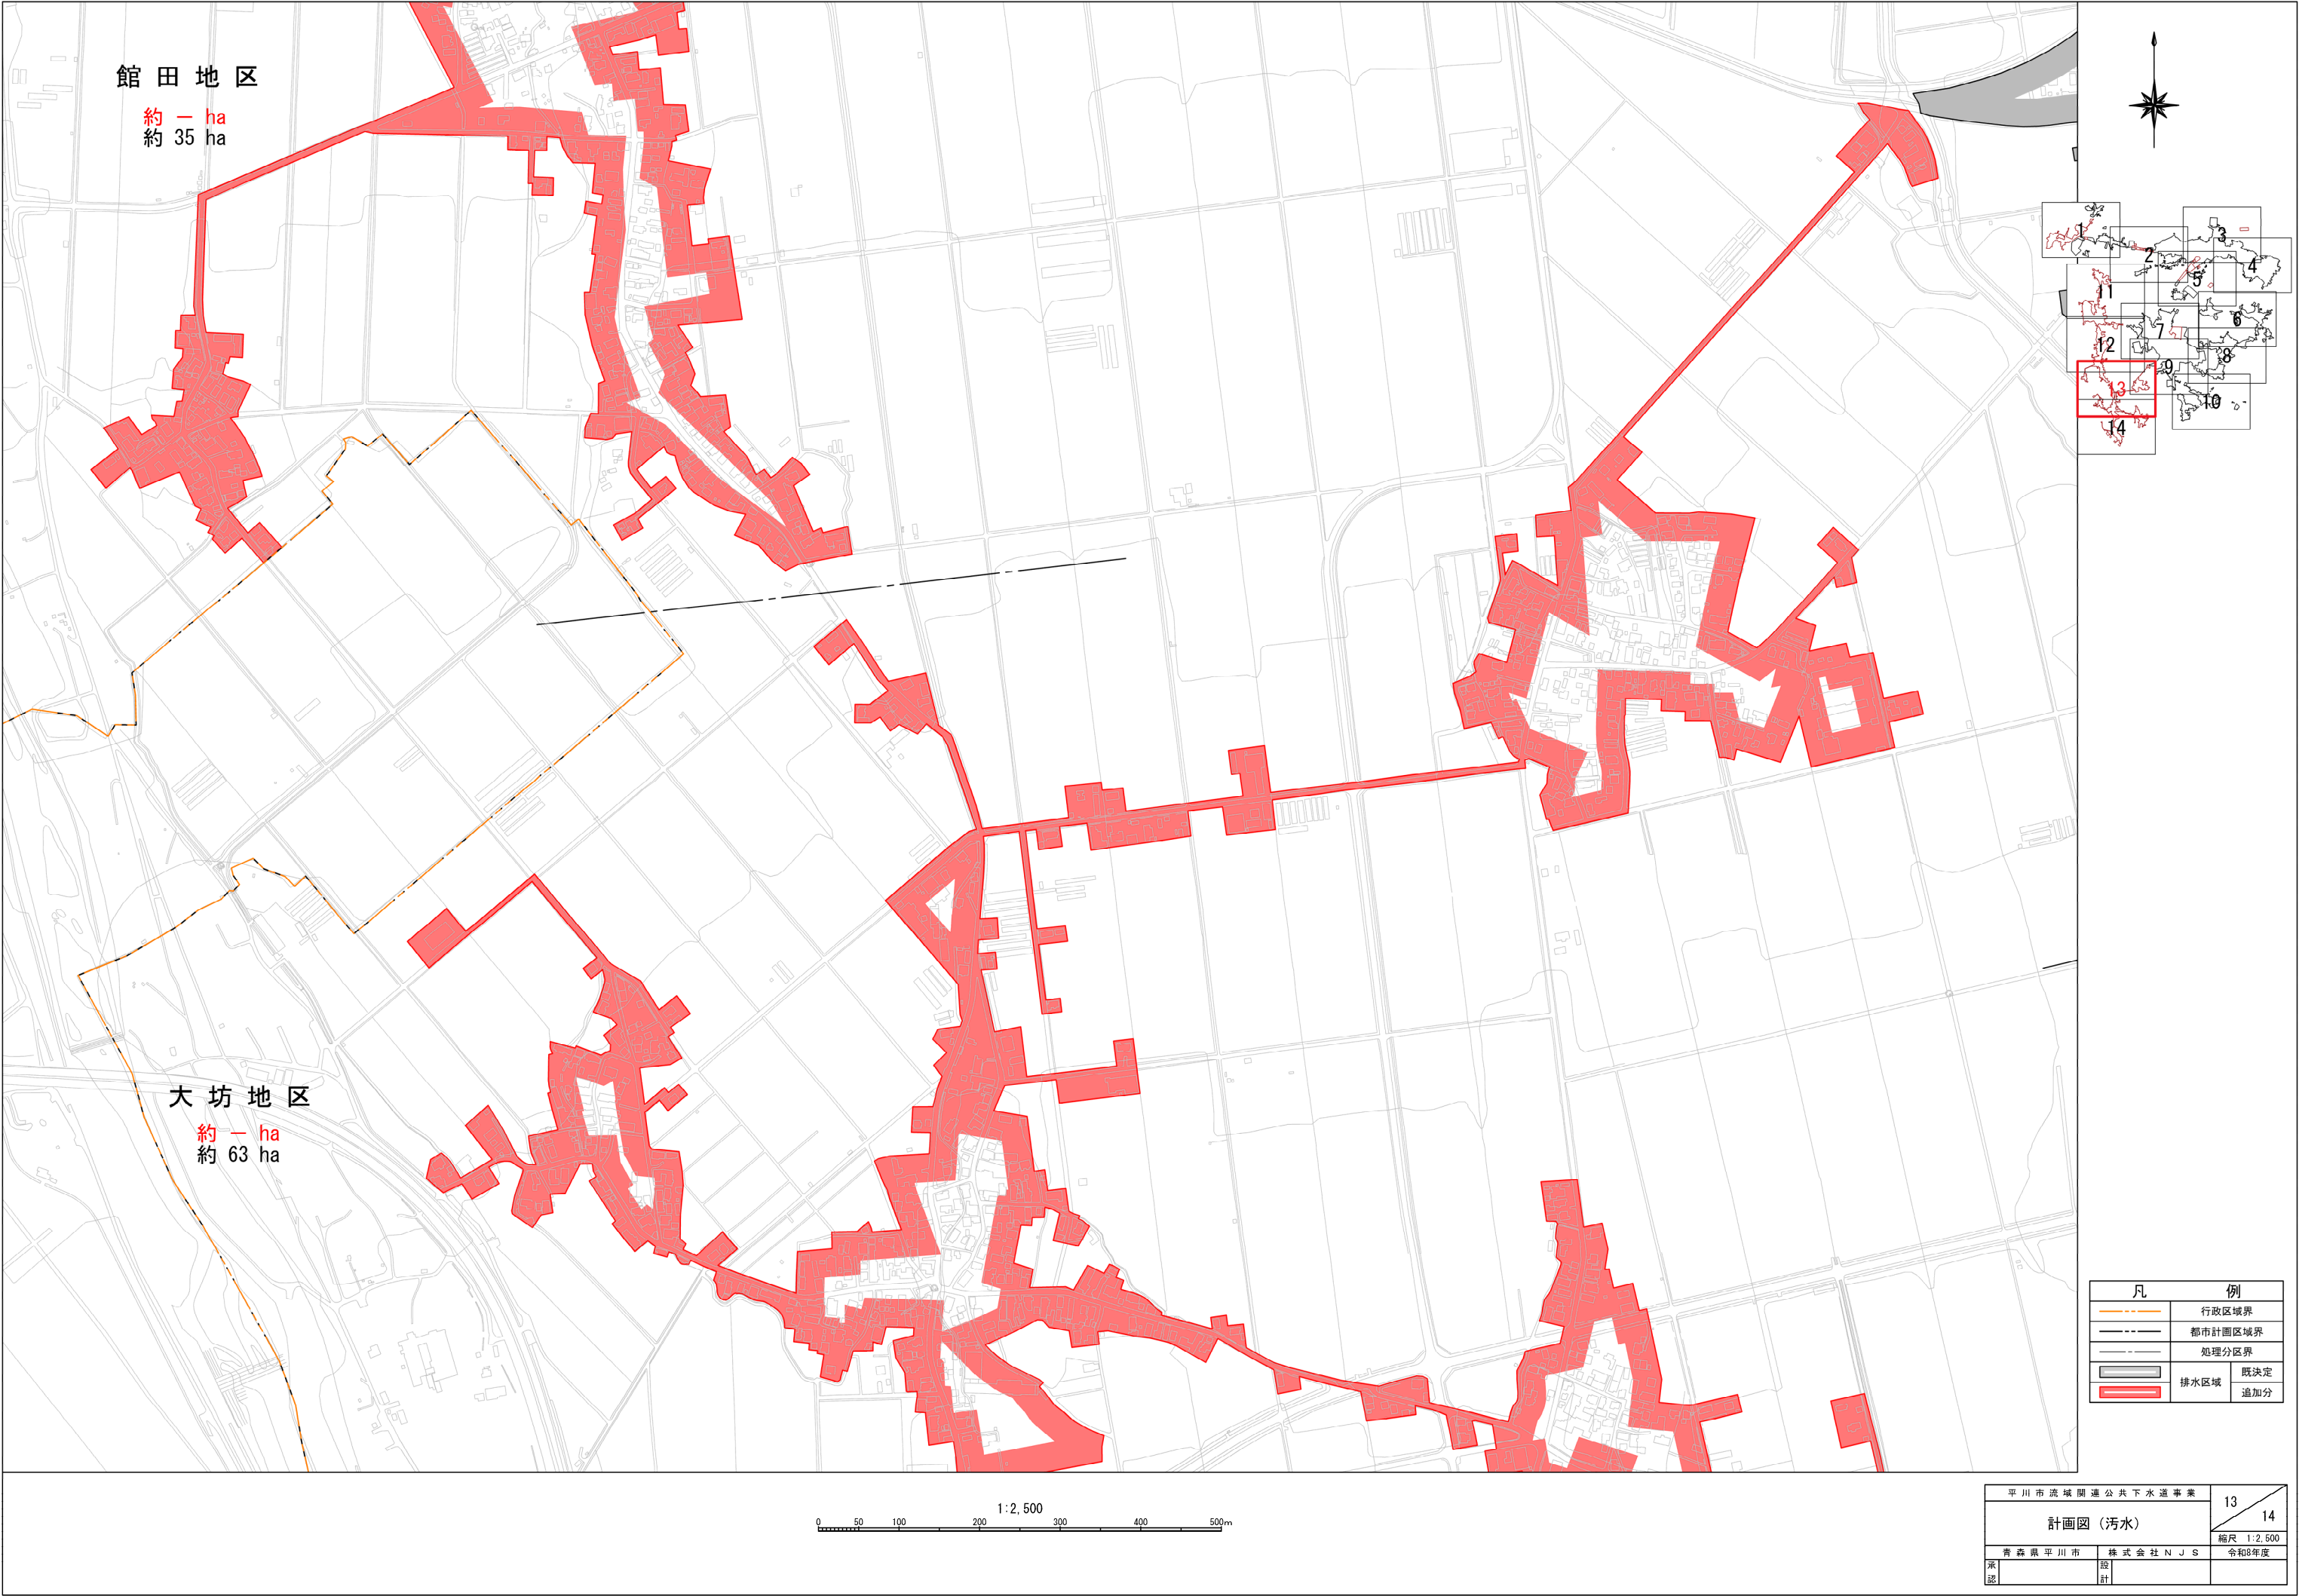

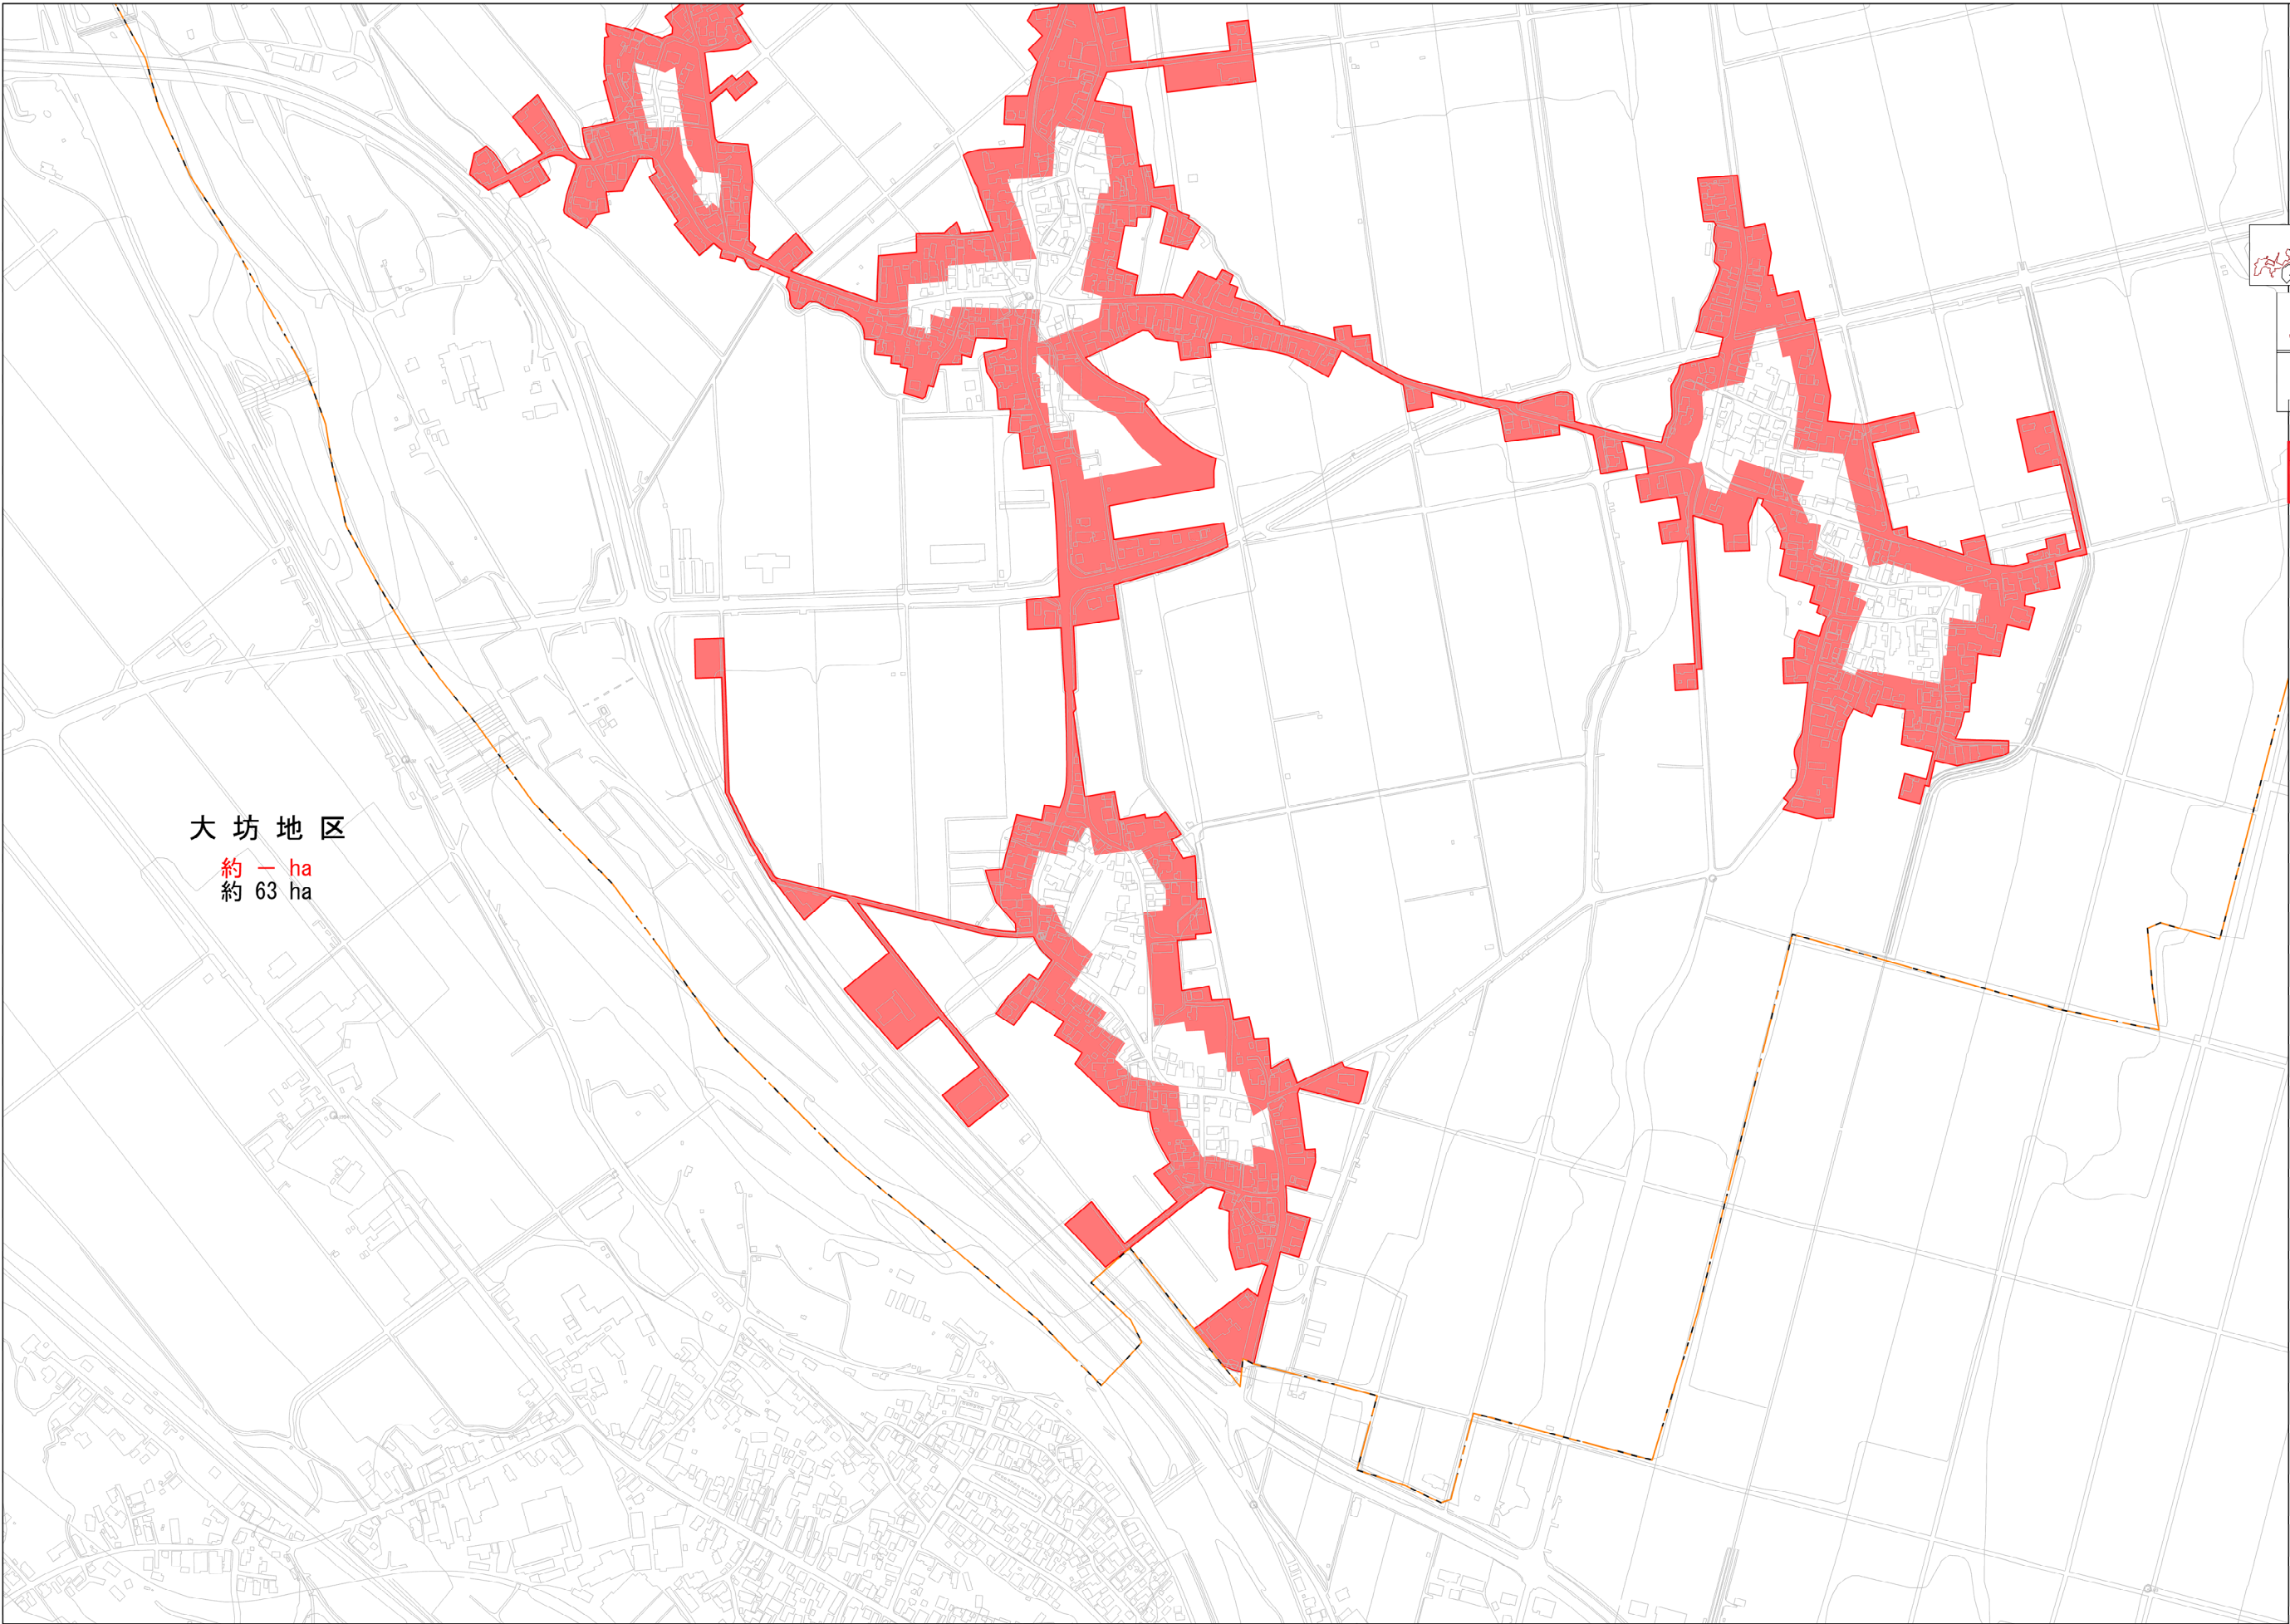


大 坊 地 区

約 一 ha
約 63 ha

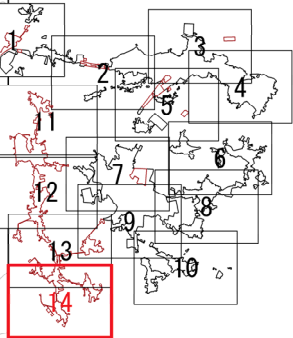

凡 例	
	行政区域界
	都市計画区域界
	処理分区界
	排水区域 既決定
	排水区域 追加分

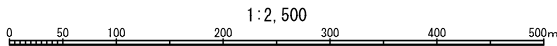

平 川 市 流 域 関 連 公 共 下 水 道 事 業			14
計 画 図 (汚 水)			縮 尺 1:2,500
青 森 県 平 川 市	株 式 会 社 N J S	令 和 8 年 度	
承 認	設 計		