

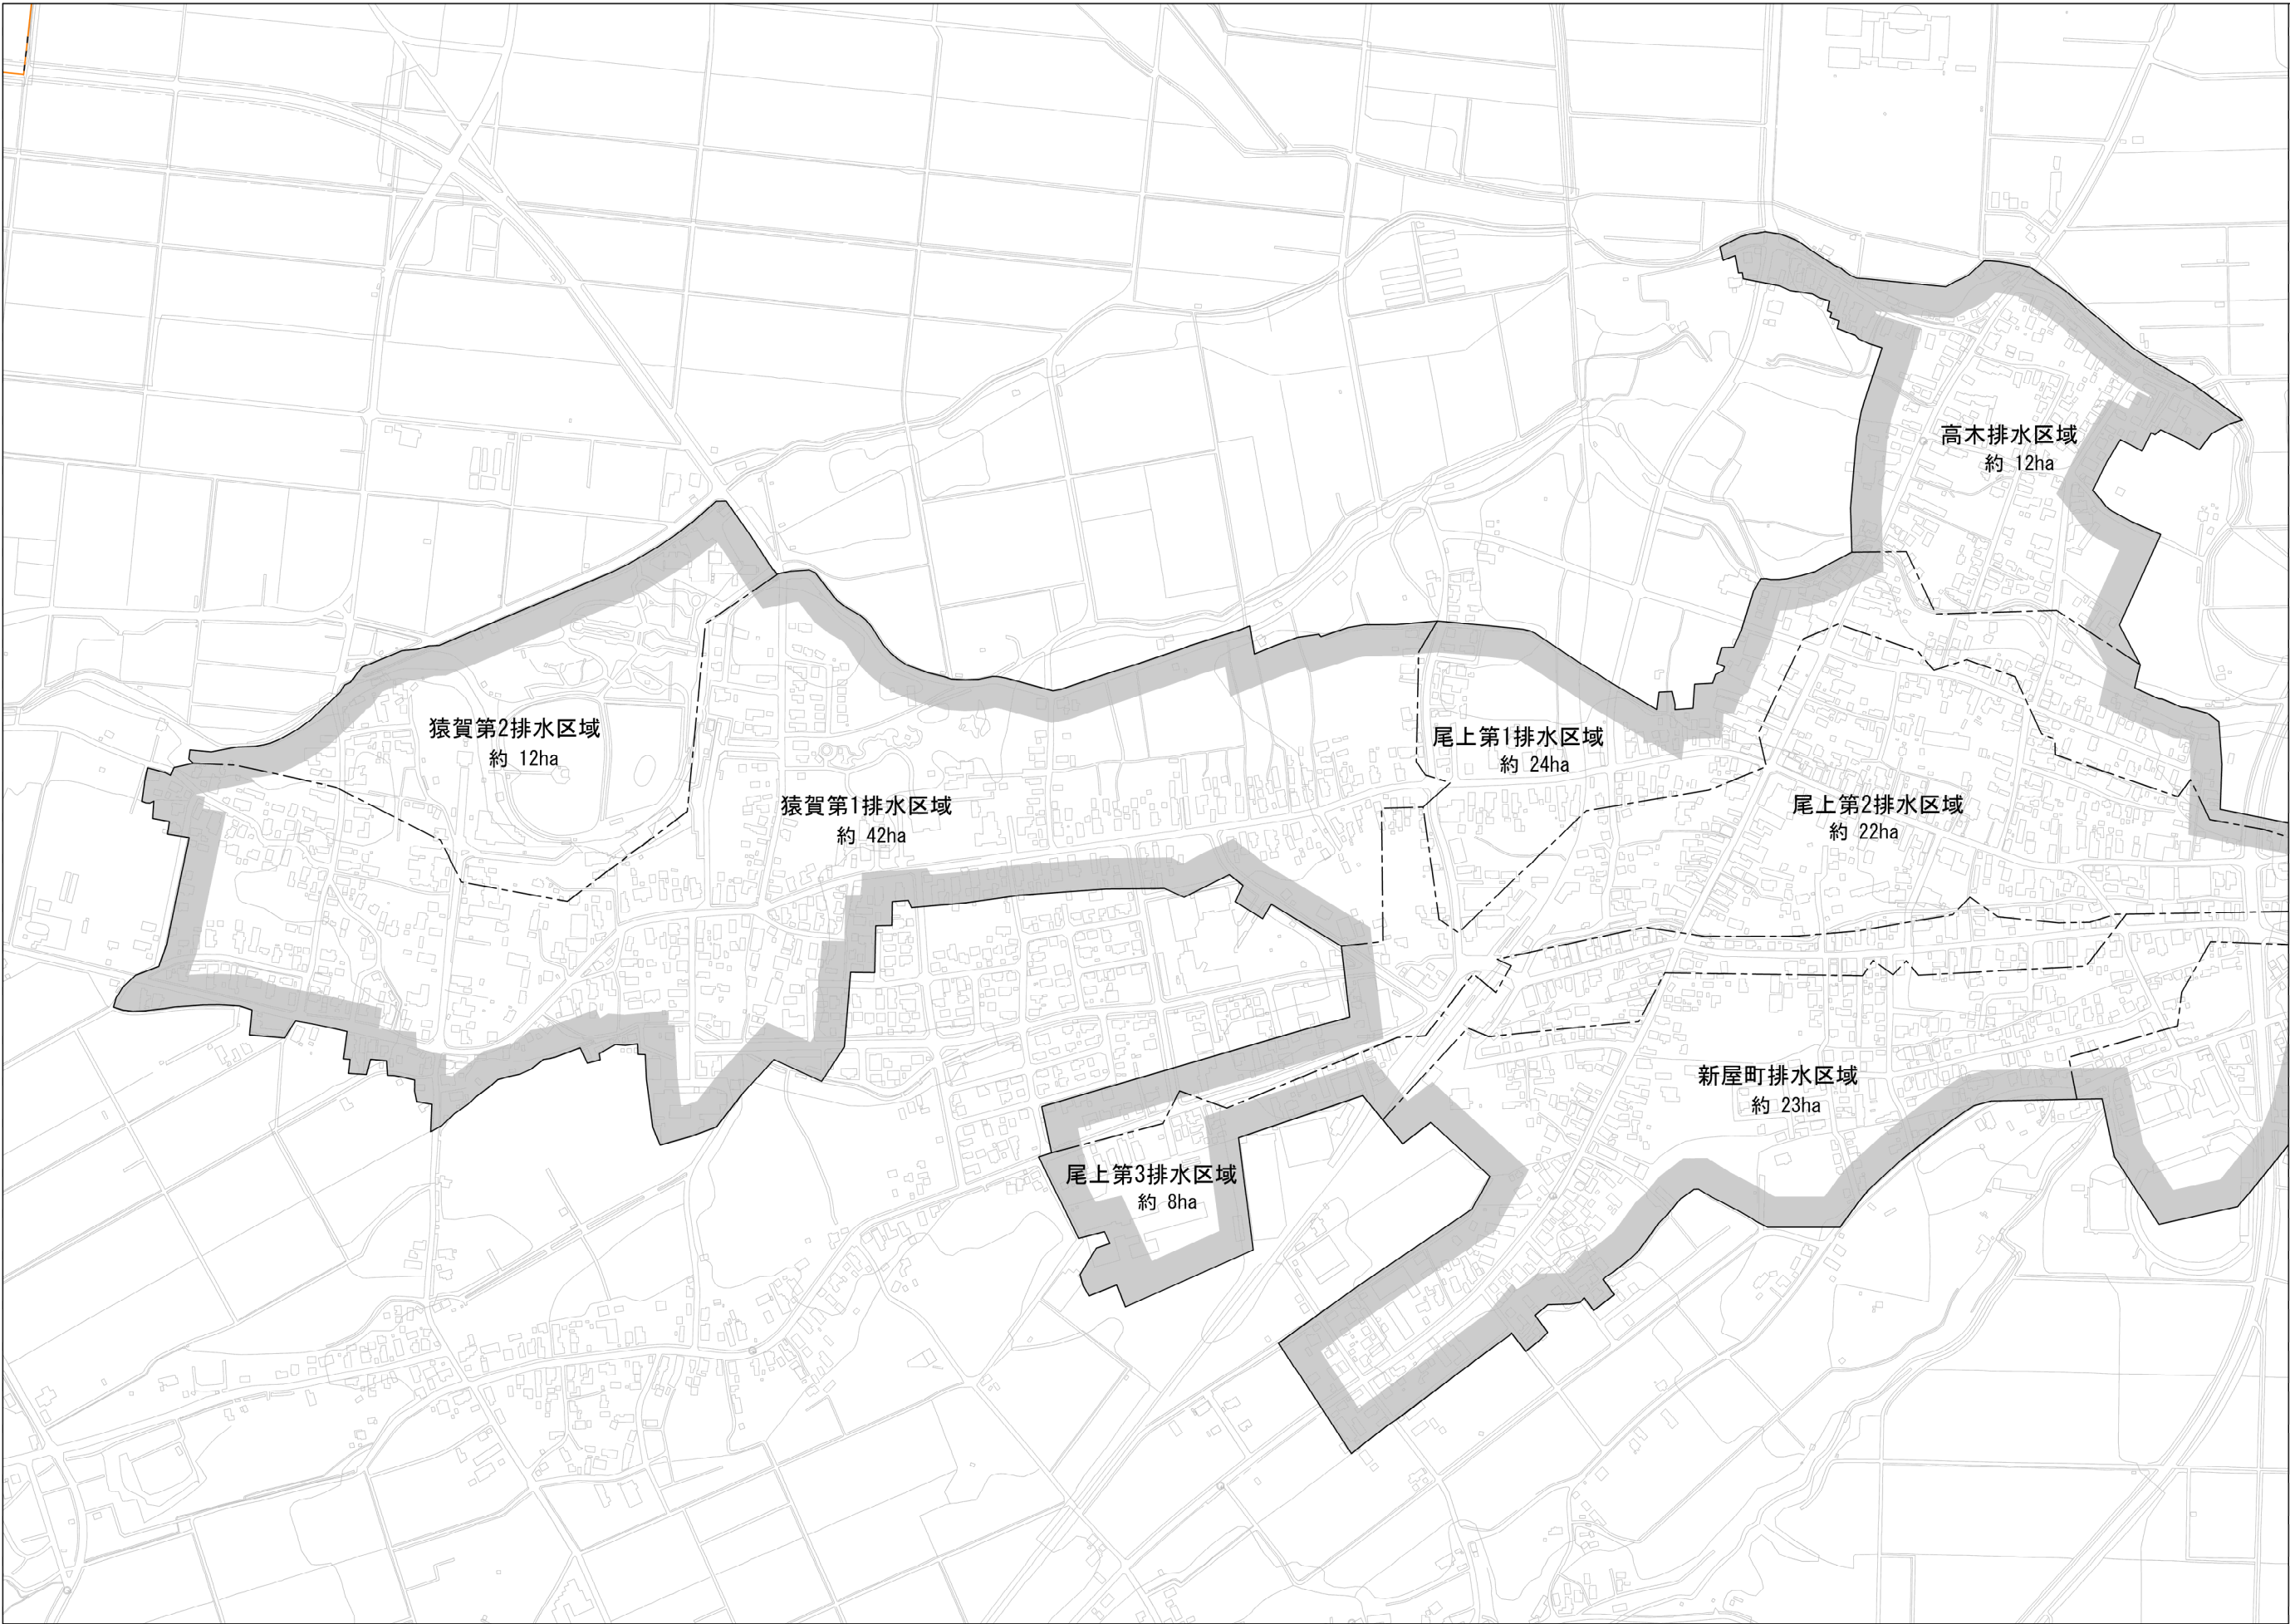
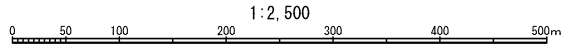


凡 例	
	行政区域界
	都市計画区域界
	処理分区界
	排水区域 既決定

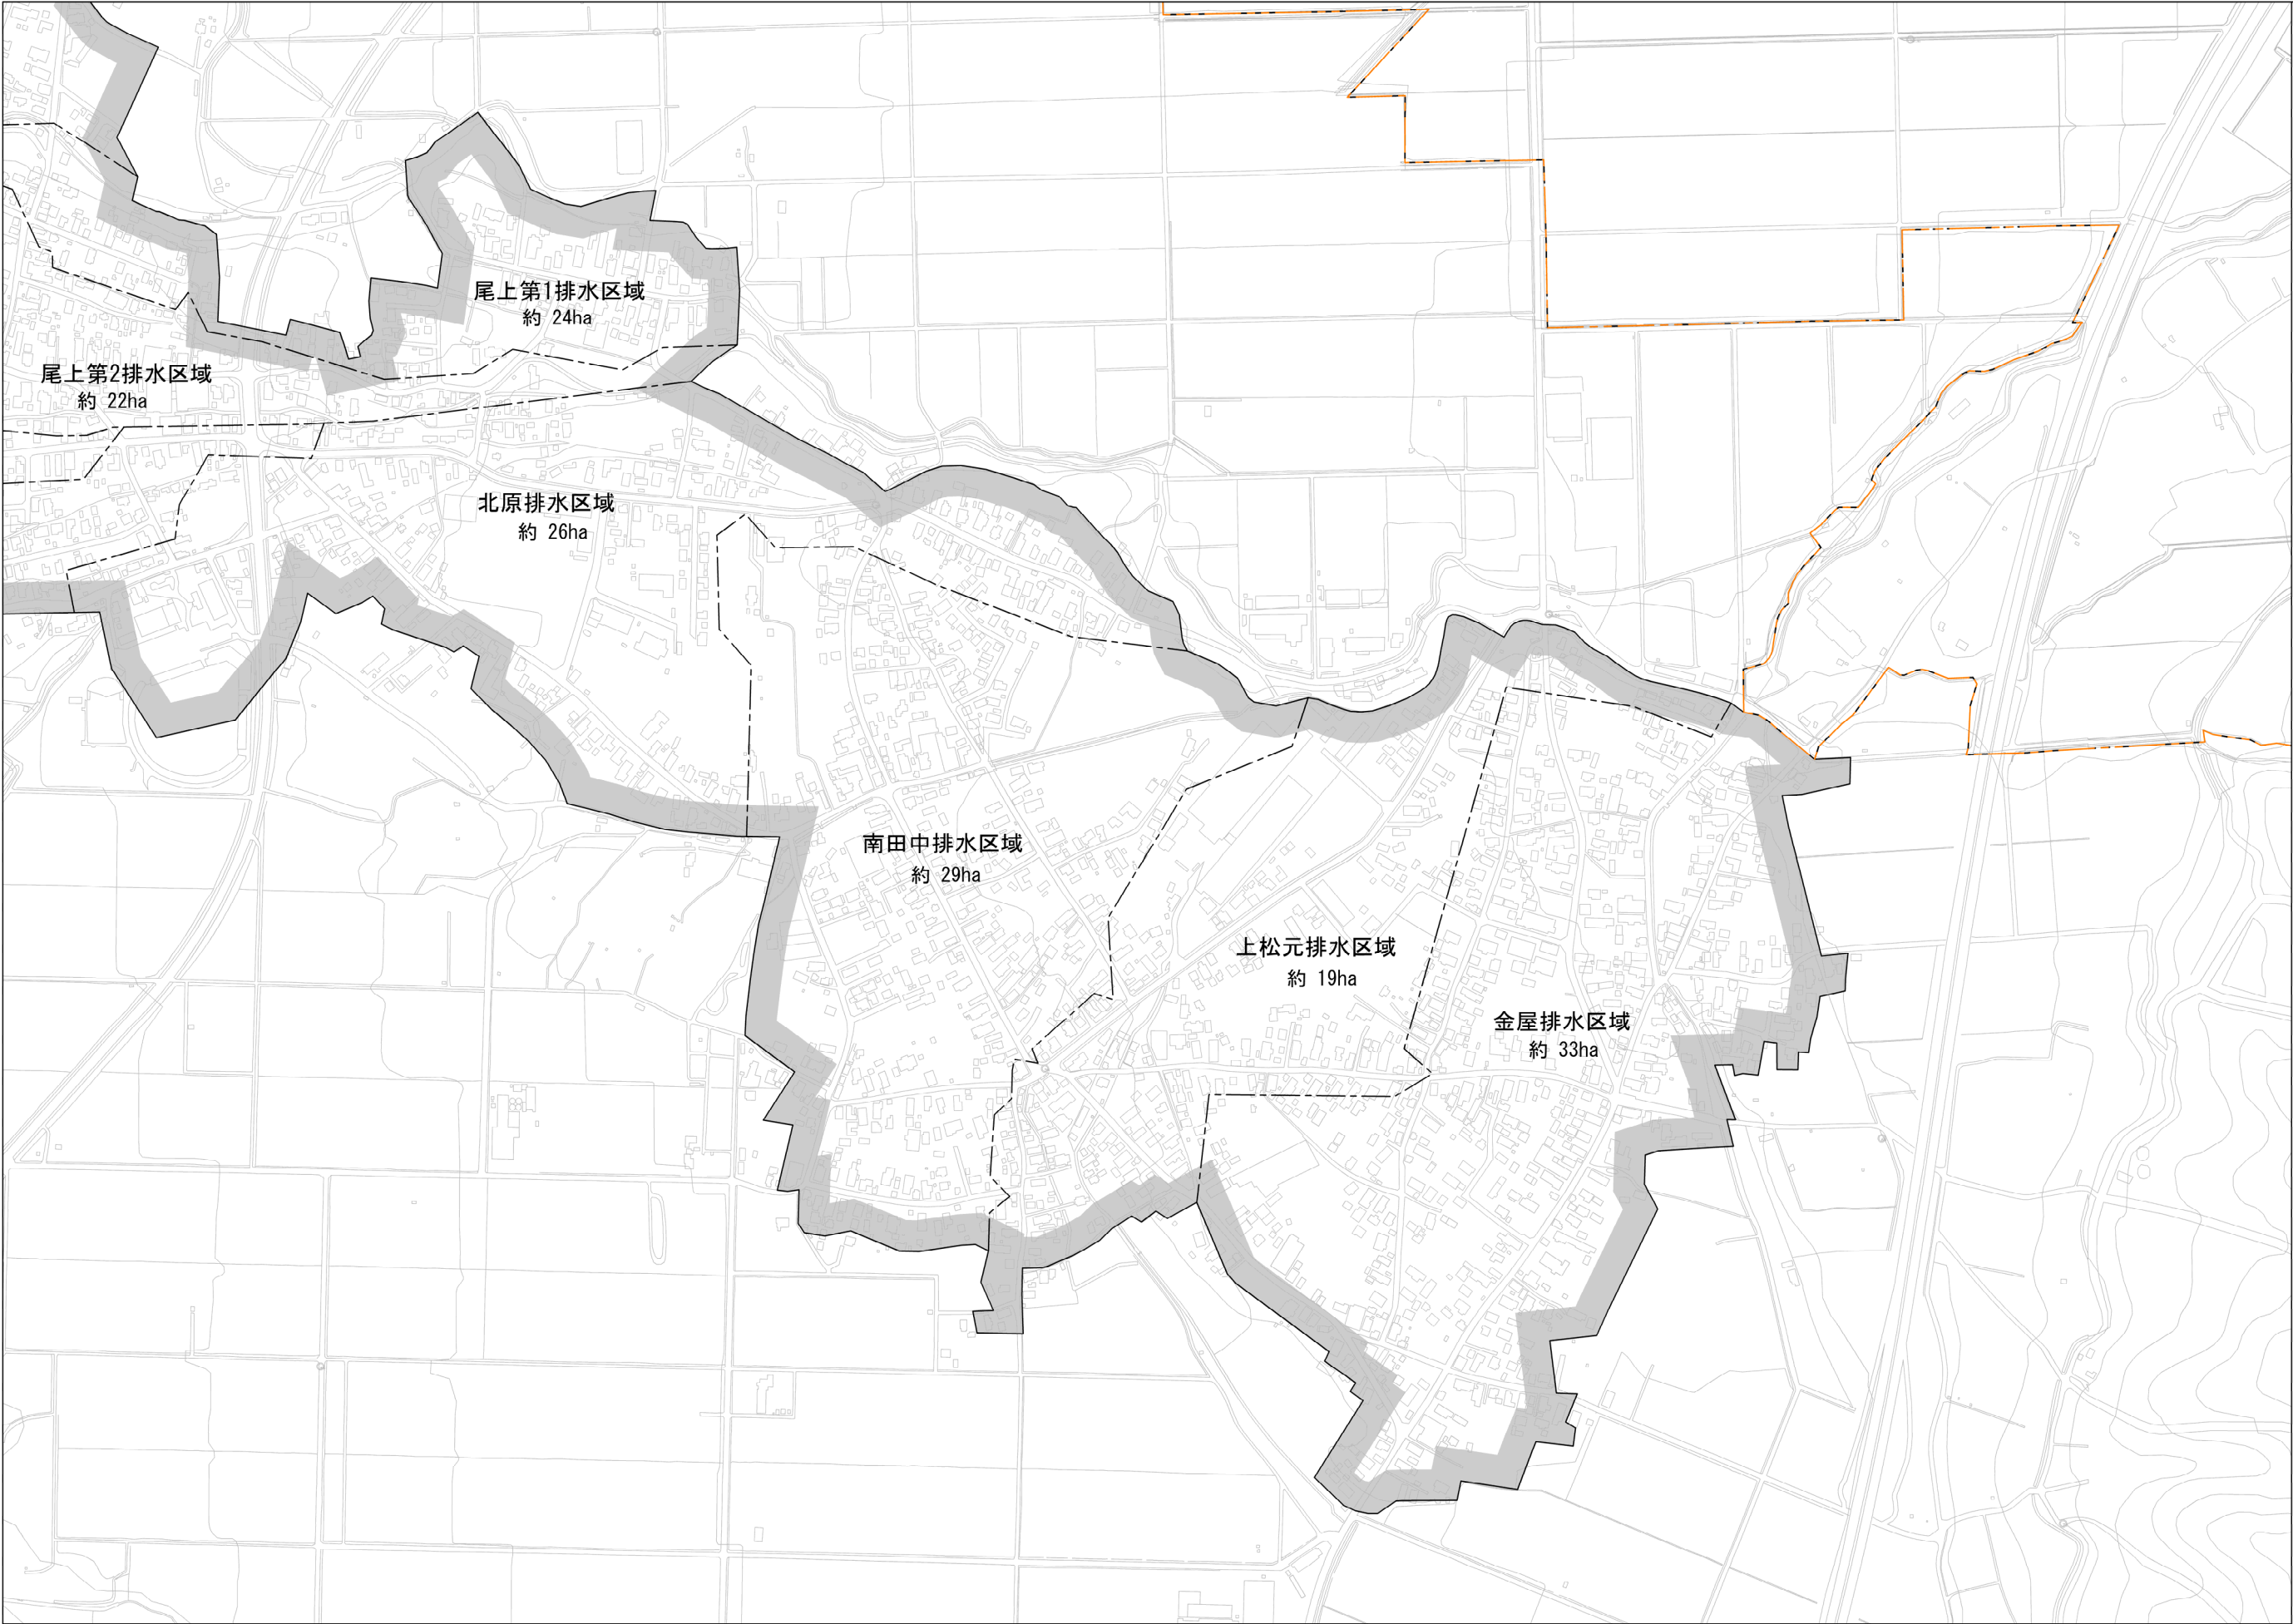


平川市流域関連公共下水道事業		
計画図（雨水）		1 / 7
縮尺 1:2,500		
青森県平川市	株式会社NJS	令和8年度
承認	設計	

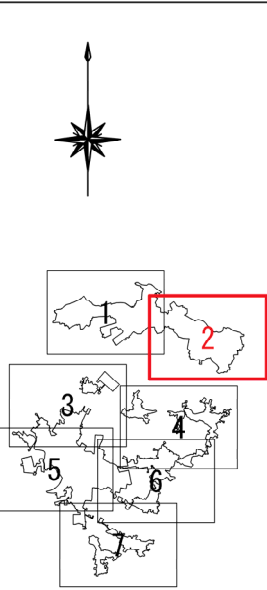


凡 例	
	行政区域界
	都市計画区域界
	処理分區界
	排水区域 既決定

1:2,500
0 50 100 200 300 400 500m


平川市流域関連公共下水道事業		
計画図（雨水）		2 / 7
青森県平川市	株式会社NJS	令和8年度
承認	設計	

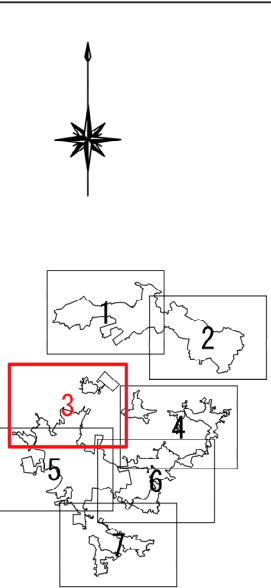


凡 例	
	行政区域界
	都市計画区域界
	処理分区界
	排水区域 既決定

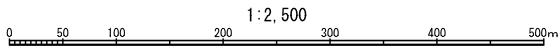


平川市流域関連公共下水道事業		
計画図（雨水）		3 / 7
縮尺 1:2,500		
青森県平川市	株式会社NJS	令和8年度
承認	設計	

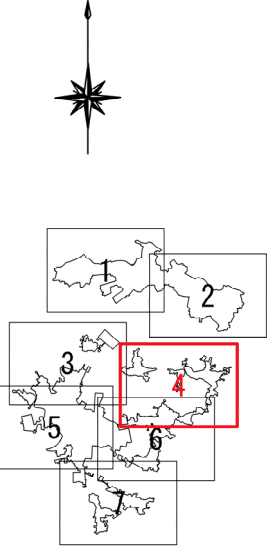


凡	例
行政区域界	
都市計画区域界	
処理分区界	
排水区域	既決定

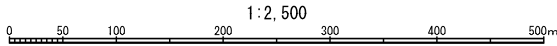



平川市流域関連公共下水道事業		
計画図（雨水）		4 / 7
縮尺 1:2,500		
青森県平川市	株式会社NJS	令和8年度
承認	設計	

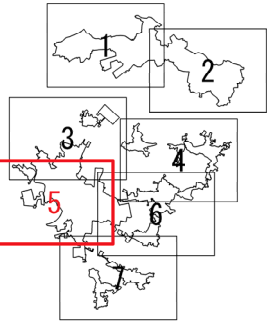

凡 例	
	行政区域界
	都市計画区域界
	処理分区界
	排水区域 既決定

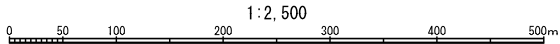



平川市流域関連公共下水道事業			5
計画図（雨水）			7
縮尺 1:2,500			
青森県平川市	株式会社NJS	令和8年度	
承認	設計		

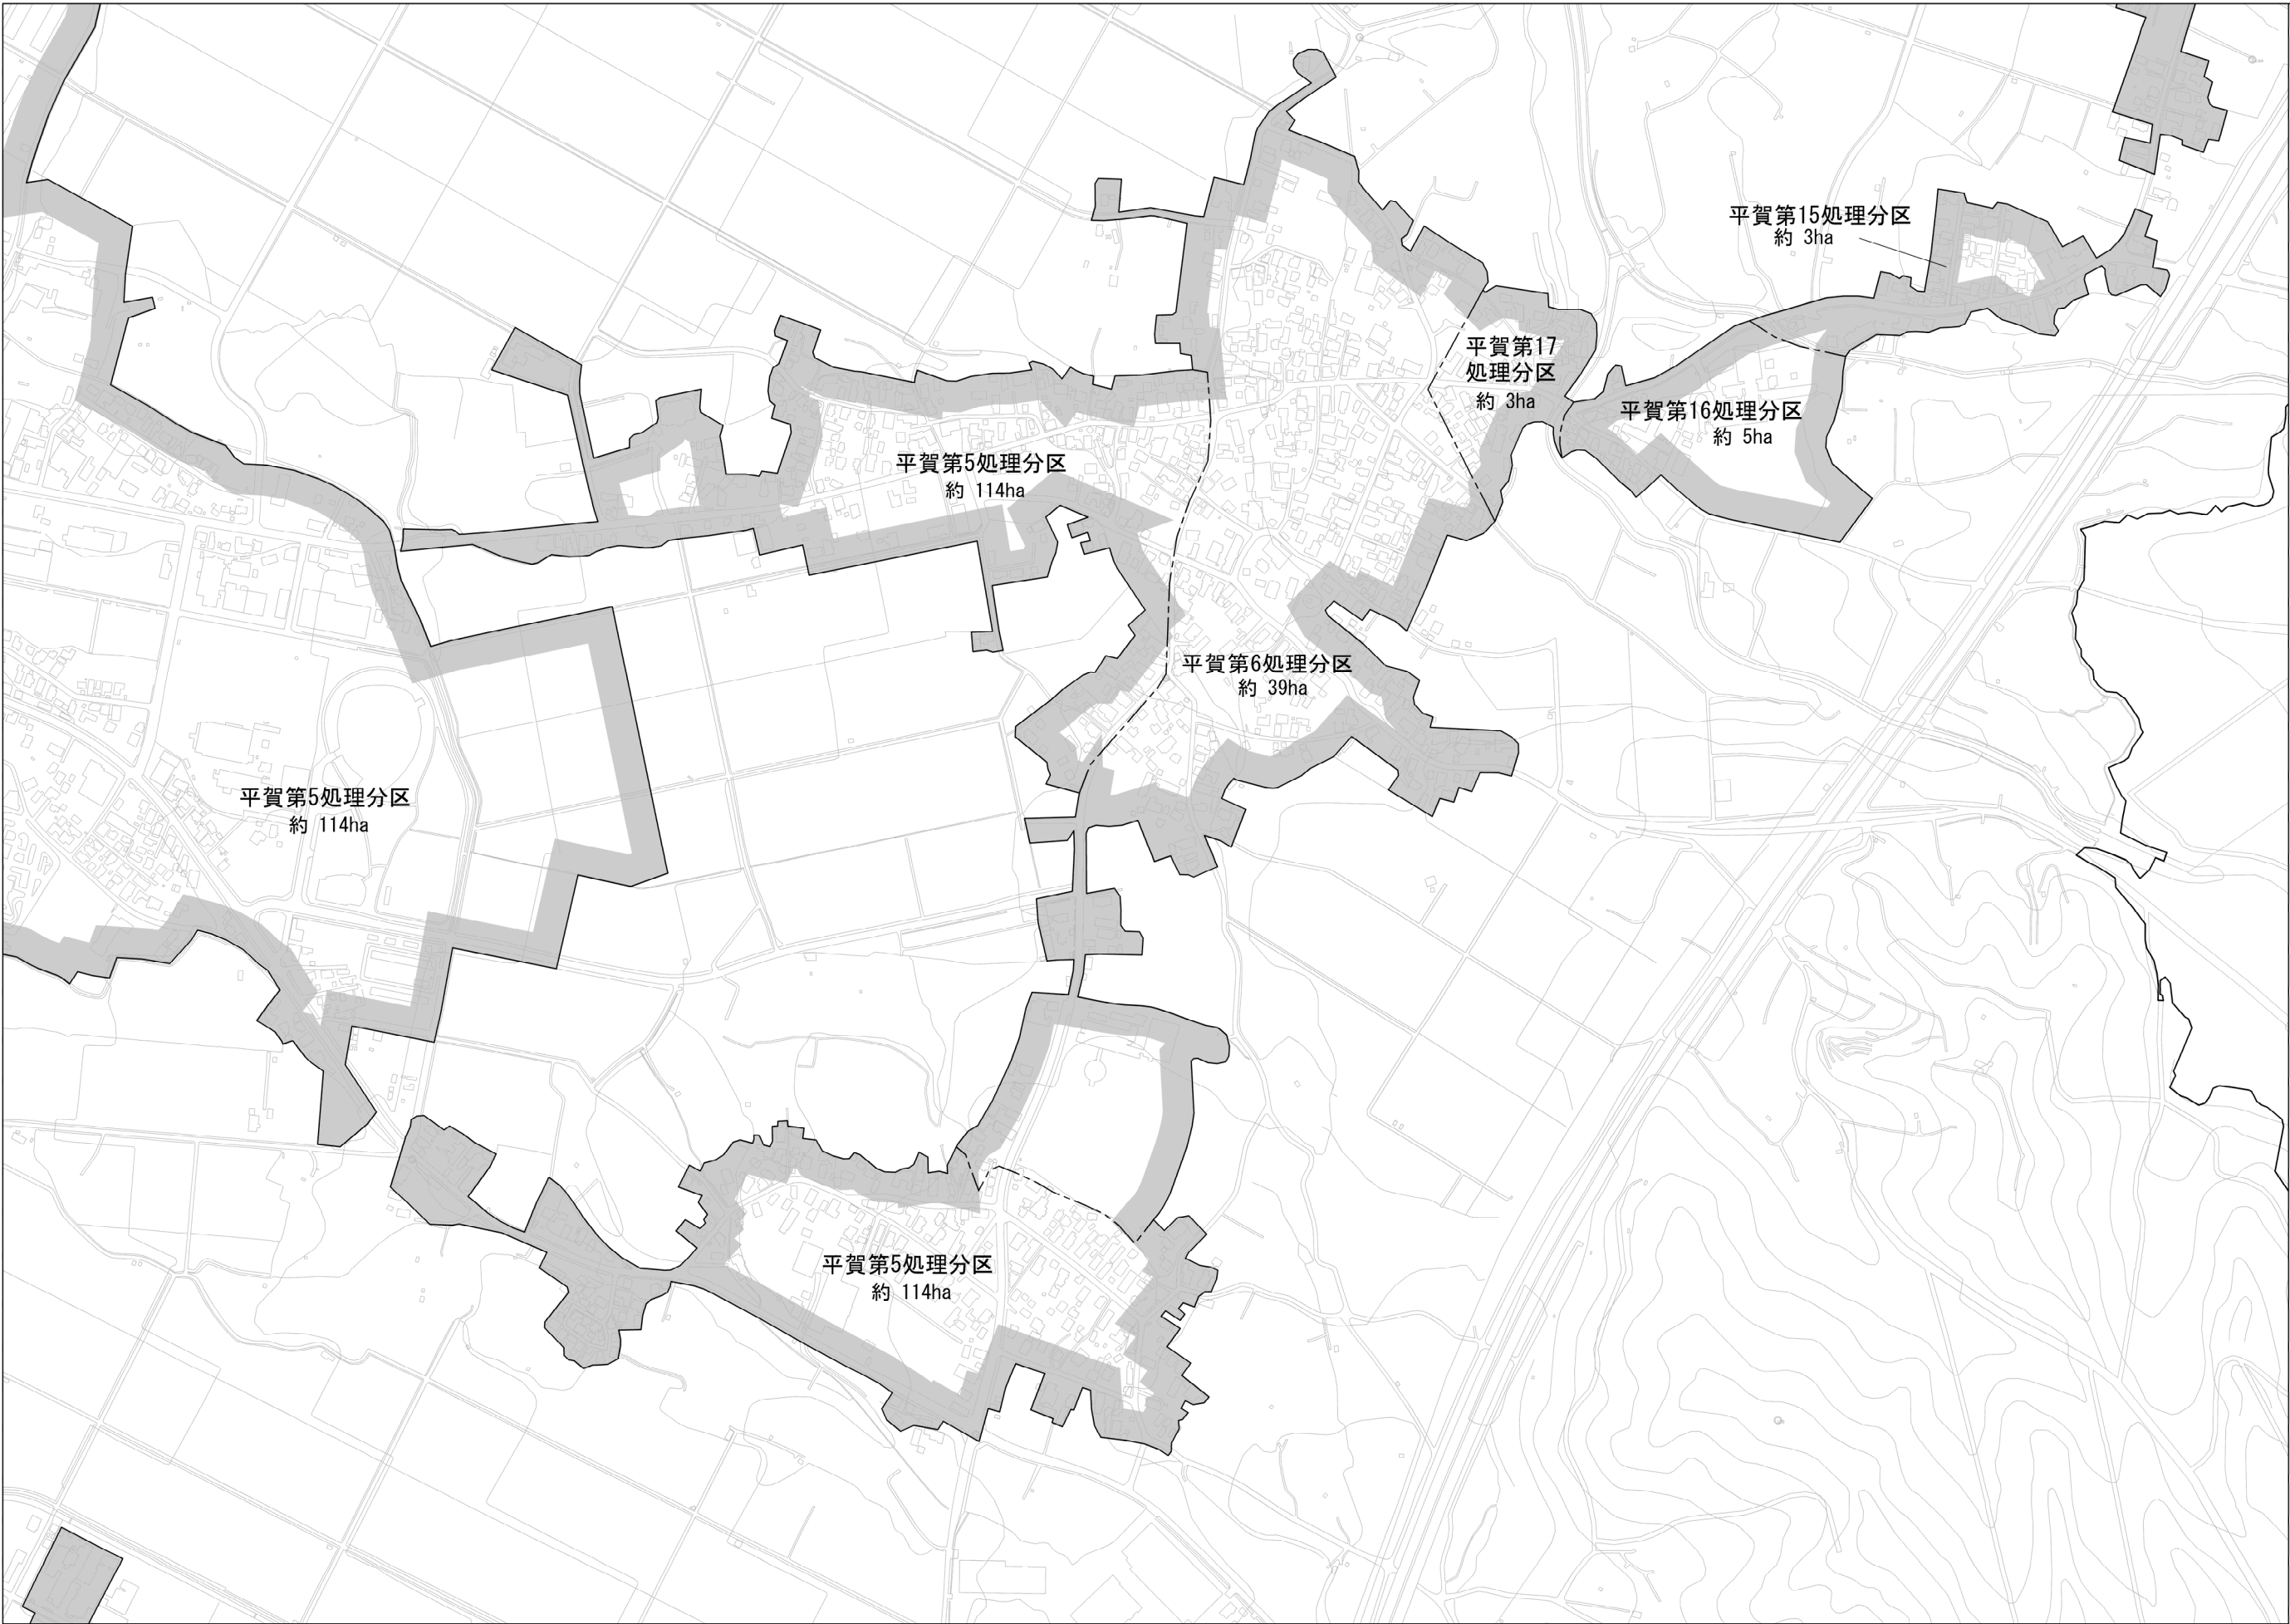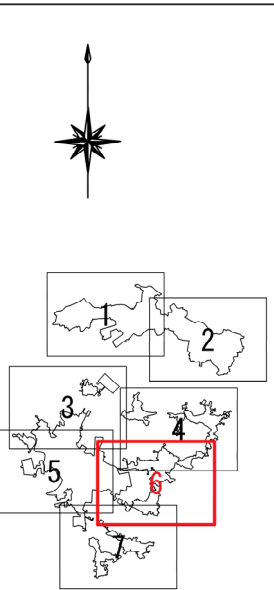


凡	例
---	行政区境界
---	都市計画区域界
---	処理分区界
	排水区域 既決定

1:2,500
0 50 100 200 300 400 500m

平川市流域関連公共下水道事業		
計画図（雨水）		6 7
縮尺 1:2,500		
青森県平川市	株式会社NJS	令和8年度
承認	設計	

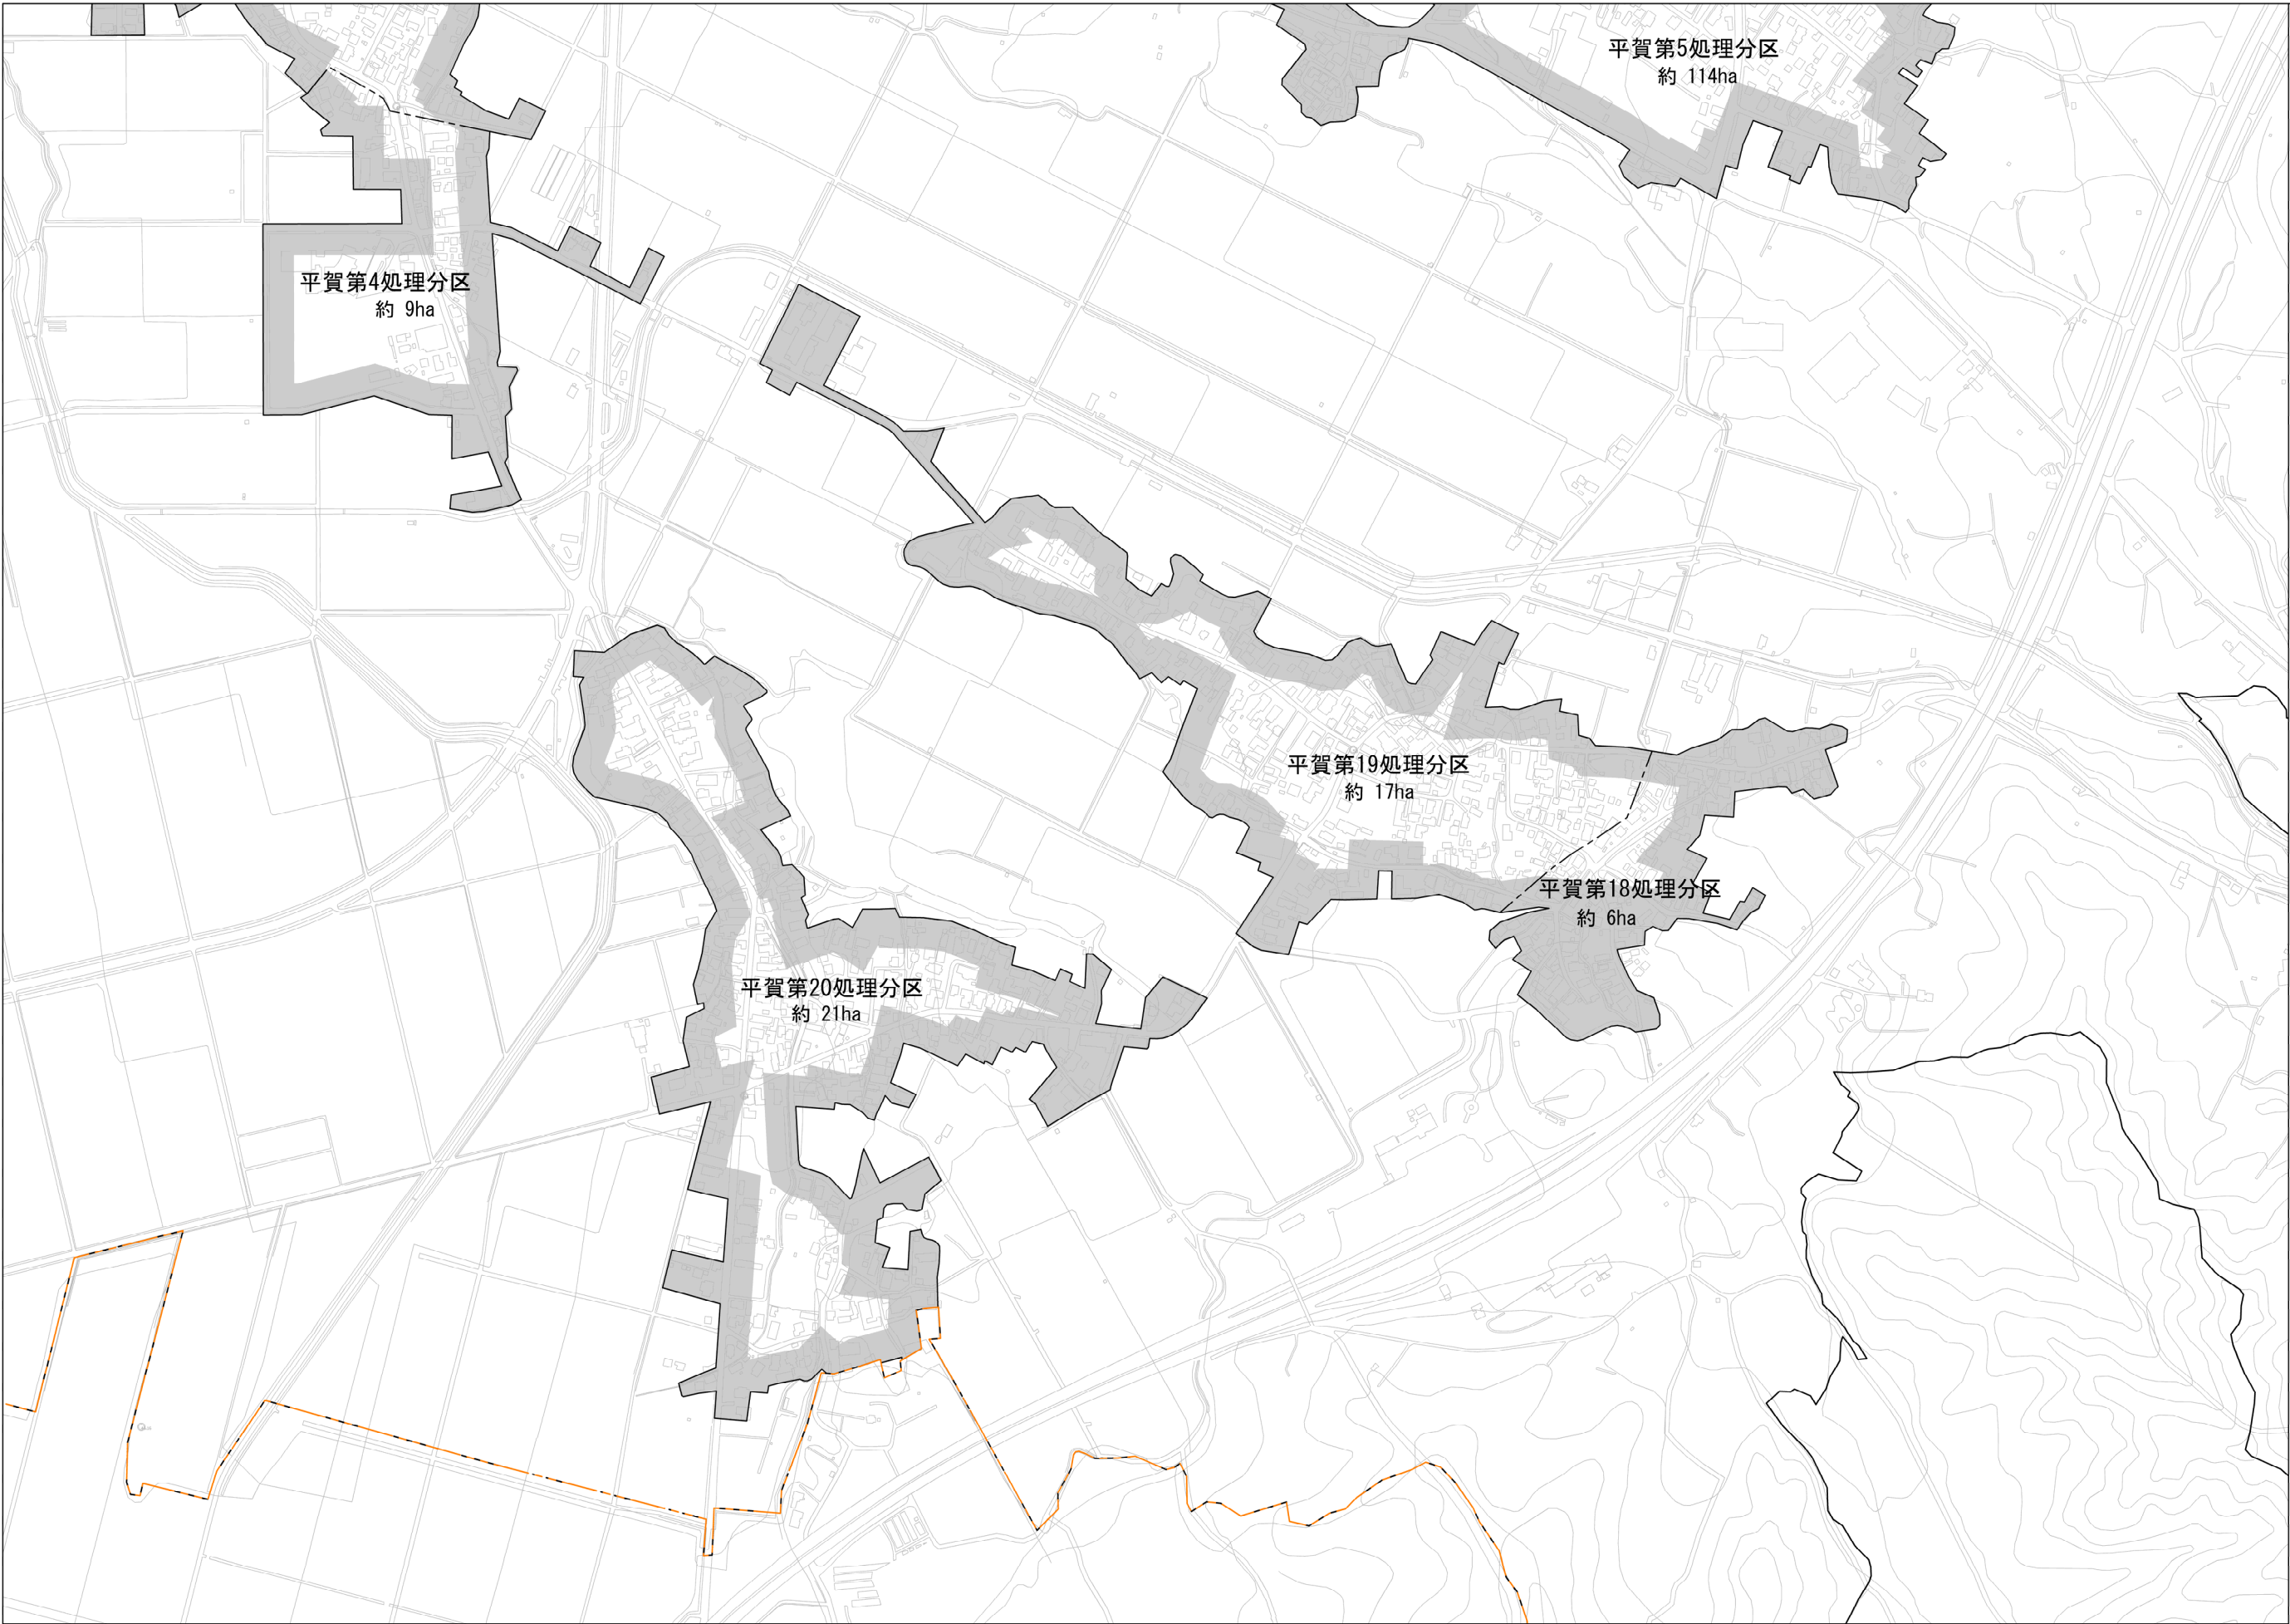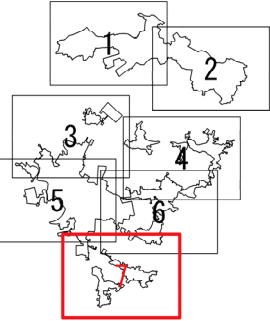

凡 例	
	行政区境界
	都市計画区域界
	処理分区界
	排水区域 既決定

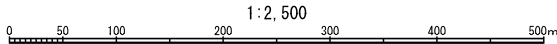

平川市流域関連公共下水道事業		
計画図（雨水）		7 / 7
縮尺 1:2,500		
青森県平川市	株式会社NJS	令和8年度
承認	設計	