
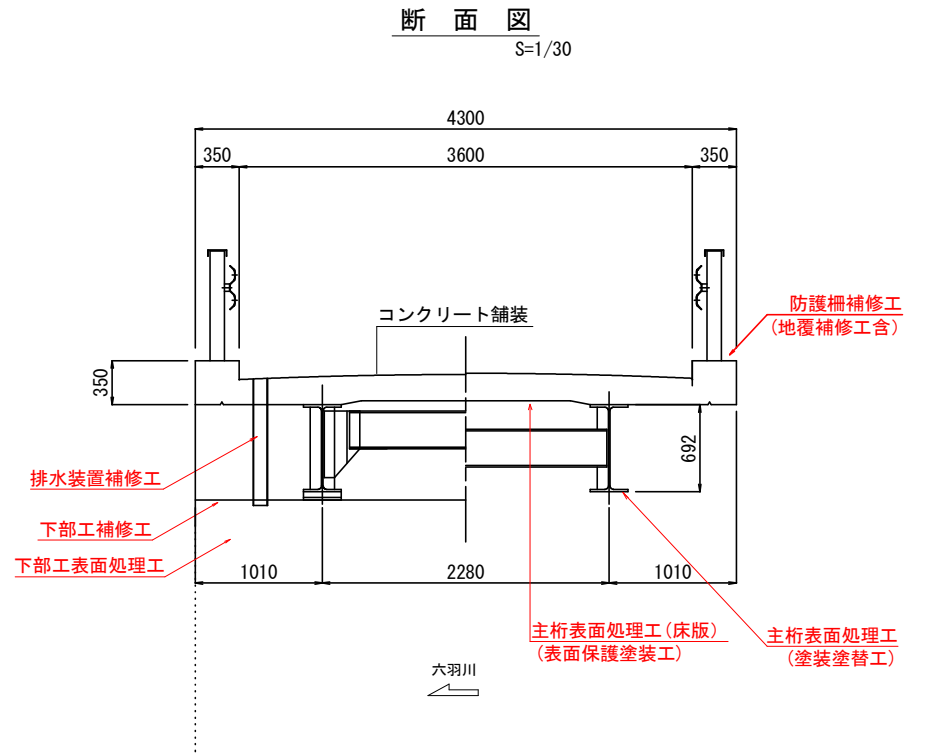
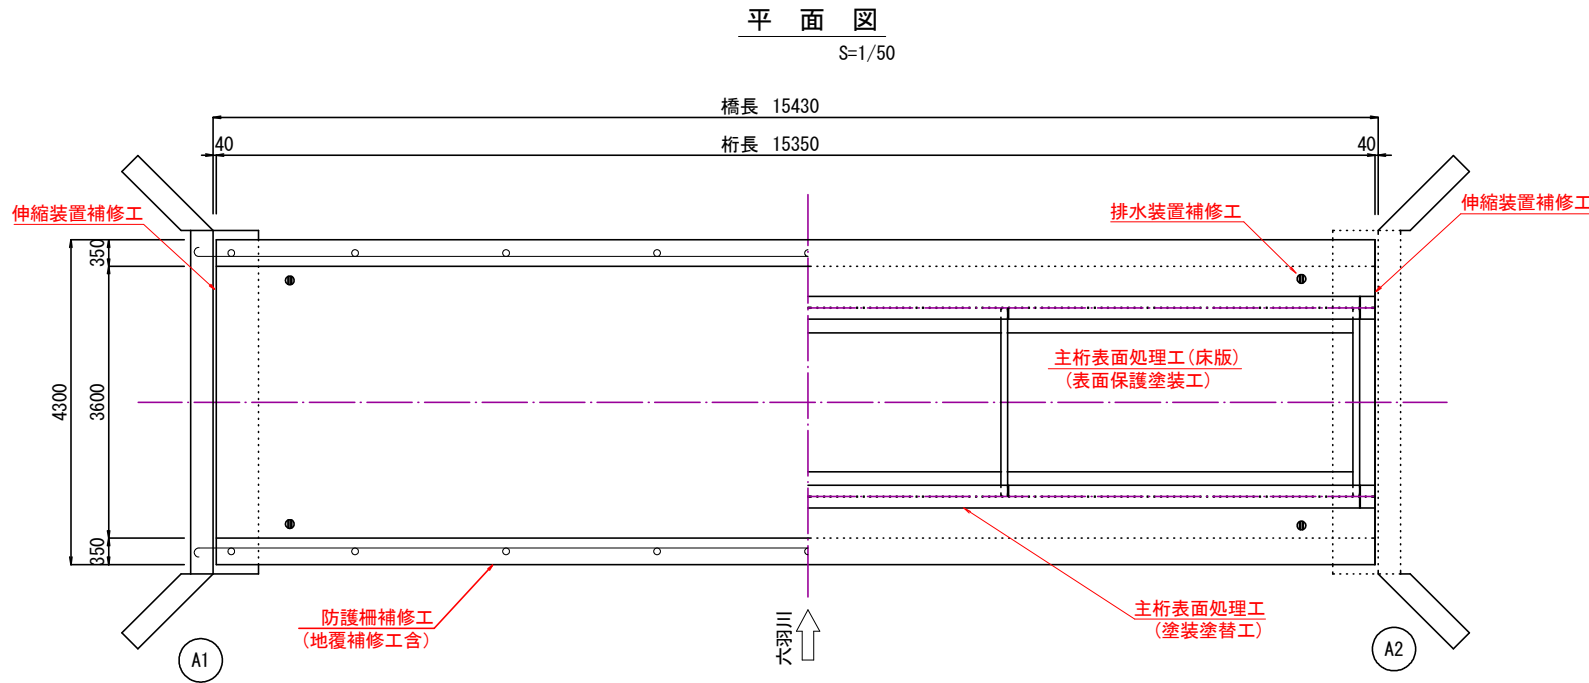


令和 年度		工事	
工事番号		第 号	
路 綫 名 河 川		柏木町柳田広田線	
施 行 所 施 所		平川市柏木町 地内	
柏木町柳田広田橋 橋梁補修一般図		縮尺 図 示	
図面番号		業中	
平 川 市			
青 森 県			

210242201_柏木町柳田広田橋

柏木町柳田広田橋 橋梁補修一般図

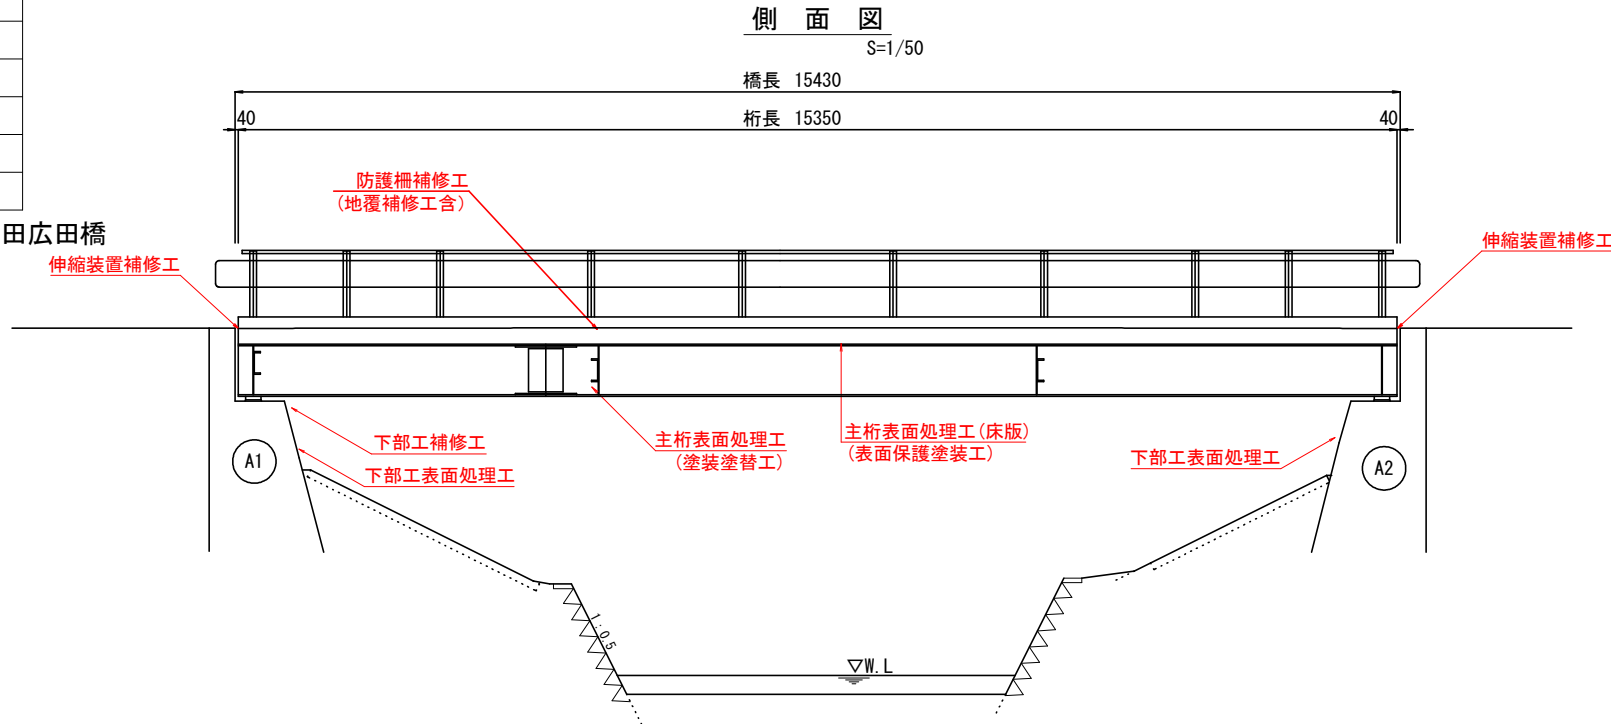

橋 梁 補 修 計 画 一 覧 表			
部 材 名		補修項目	備 考
上部工	伸縮装置	伸縮装置補修工	
	防護柵	防護柵補修工	(地覆補修含む)
	排水装置	排水装置補修工	
	主 桁ほか	主桁表面処理工 (塗装塗替え工・表面保護塗装工)	(床版含む)
下部工	橋 台	下部工補修工	
		下部工表面処理工	

	①	②	③	④	⑤	⑥
現況写真						
コメント						

橋梁調査方法 : 梯子
関係機関との協議 : 河川管理者(青森県)
塗膜有害物質調査 : PCB・鉛・クロム(含有試験)
 : PCB・鉛・クロム(溶出試験)