

令和 7 年 度

工事番号 平土第 22 号

碓ヶ関古懸山元無沢三ツ森線防護柵改修工事

平 川 市 碓 ヶ 関 古 懸 地 内


実 施 設 計 縮 小 図 面

平 川 市 建 設 部 建 設 課

令和7年度 防護柵改修工事		
工事番号	平 土 第 号	
路線名 河 川	碓ヶ関古懸山元無沢三ツ森線	
施工箇所	平川市 碓ヶ関古懸 地内	
各 図	縮尺	図示
図面番号	1 葉中	1
平 川 市		
青 森 県		

平 面 図



S=1:500 (A1版)
S=1:1000 (A3版)

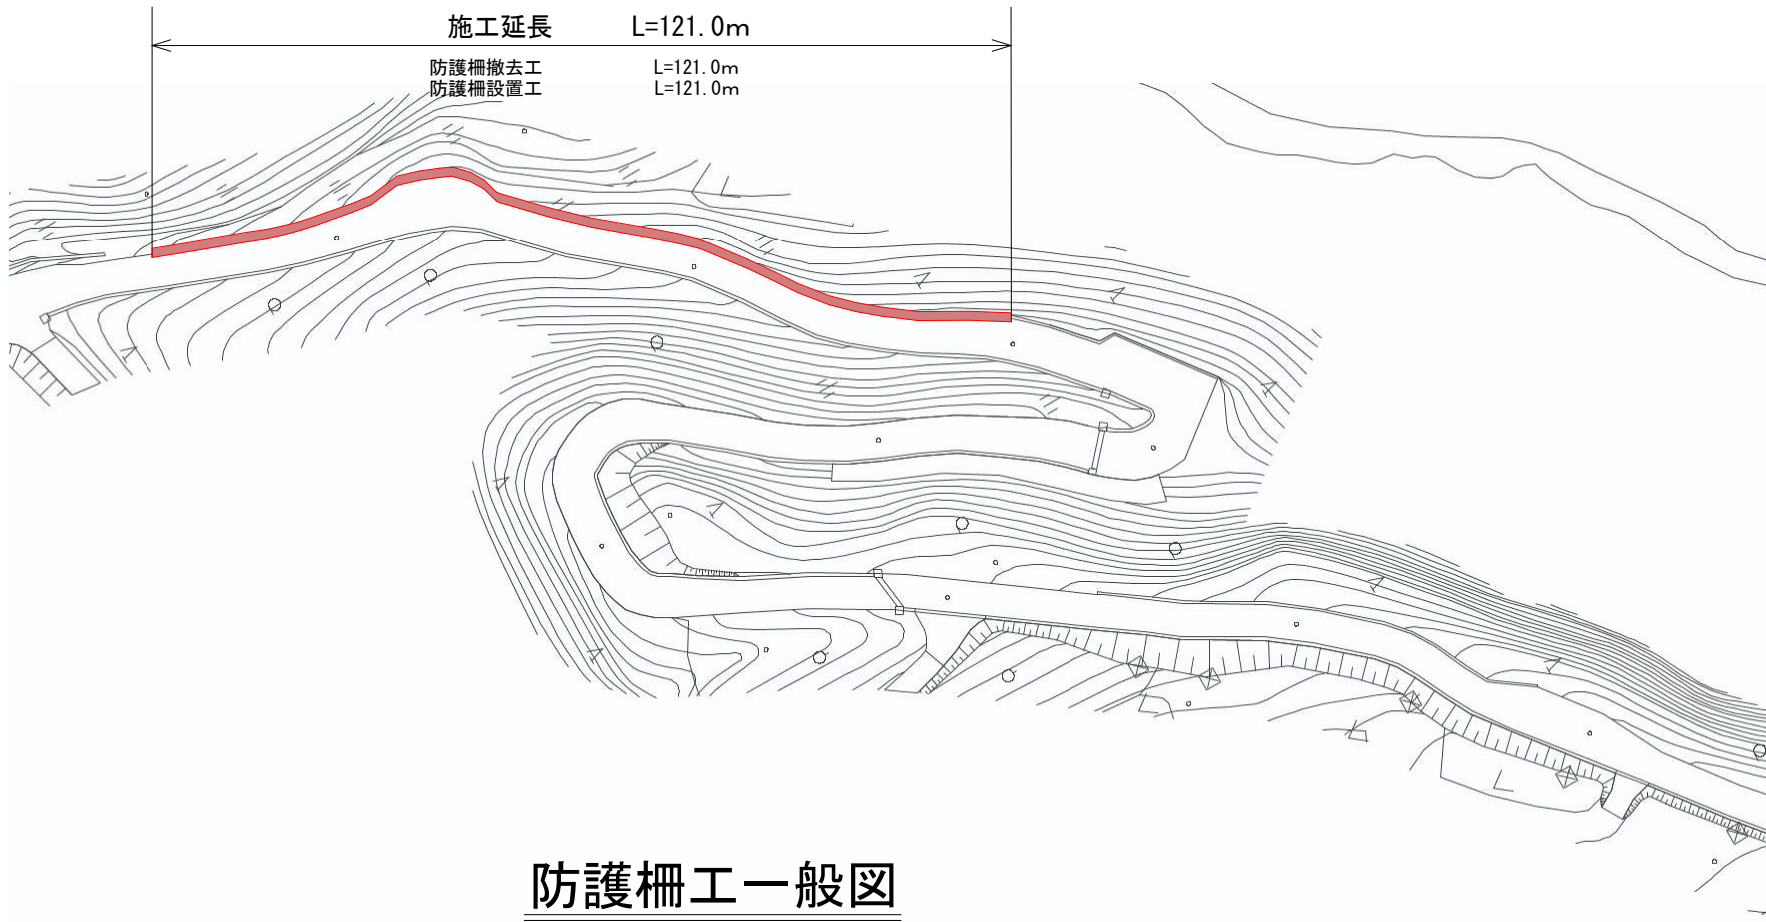

防護柵工一般図

S=1:20 (A1版)
S=1:40 (A3版)

路側用ガードレール(耐雪型, 土中建込) (Gr-C2-3E)

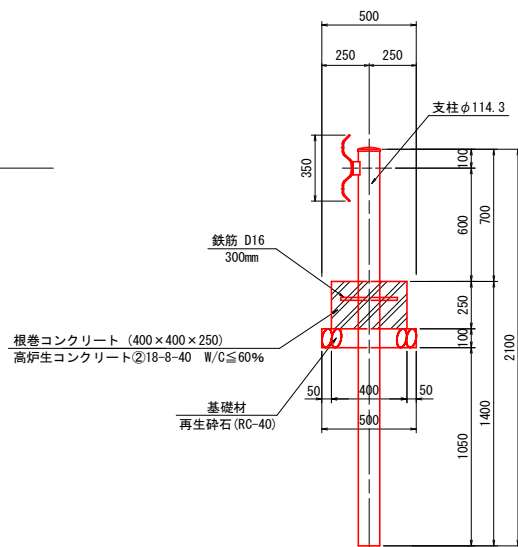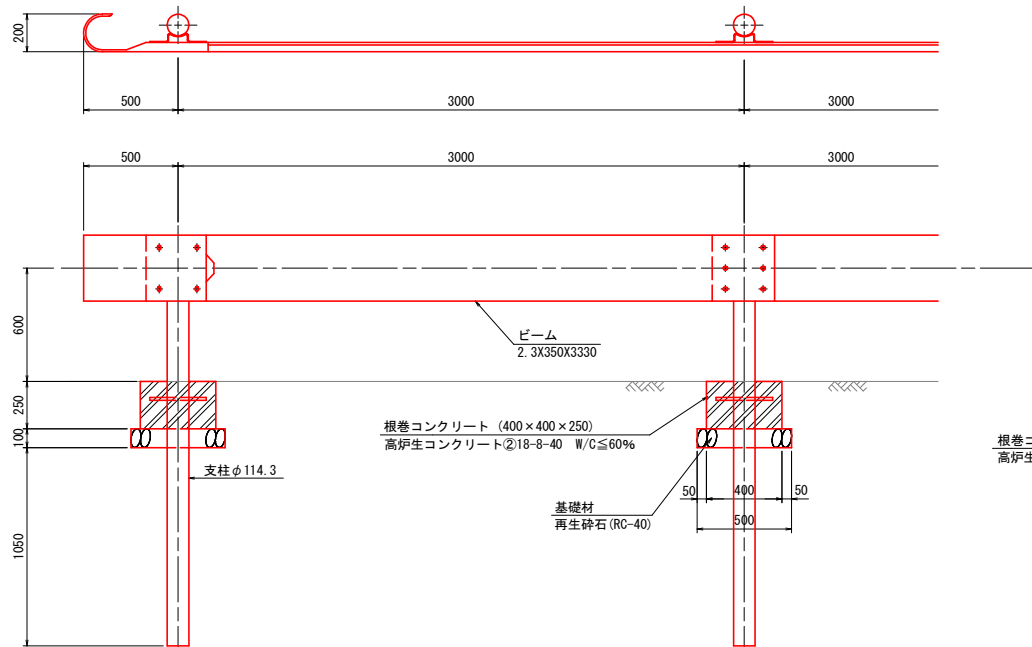

標準断面図

S=1:20 (A1版)
S=1:40 (A3版)

