


令和 年度	工事
工事番号	第 号
路線名	岩 館 線 貨 線
施行所	平川市荒田 地内
北岡部橋	縮尺 図 示
橋梁補修一般図	
図面番号	案中
平 川 市	
青 森 県	

北岡部橋 橋梁補修一般図

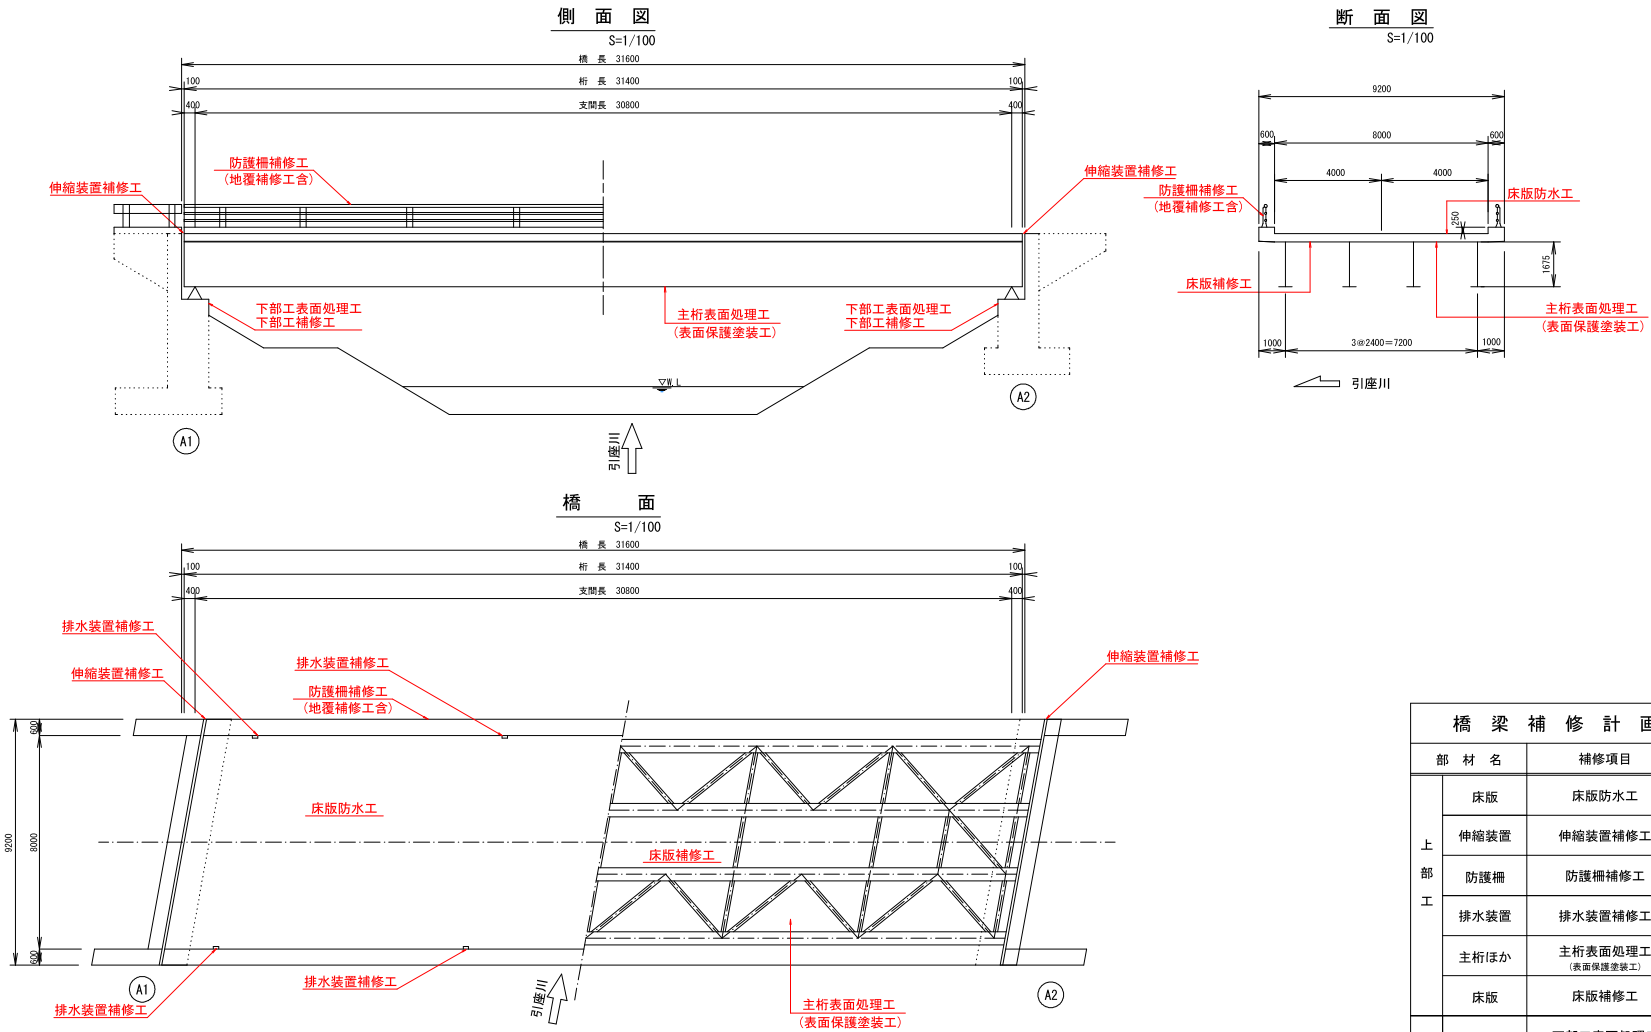

橋 梁 補 修 計 画 一 覧 表		
部 材 名	補修項目	備 考
上 部 工	床版	床版防水工
	伸縮装置	伸縮装置補修工
	防護柵	防護柵補修工 (地覆補修含む)
	排水装置	排水装置補修工
	主桁ほか	主桁表面処理工 (表面保護塗装工) (床版のみ)
下 部 工	床版	床版補修工
	橋 台	下部工表面処理工 下部工補修工



橋梁調査方法 : BT-100クラス
関係機関との協議 : 引座川 河川管理者(青森県)
ASR調査 : コンクリートコア採取φ70~80 N=2箇所
残存膨張量試験、偏光顕微鏡観察