

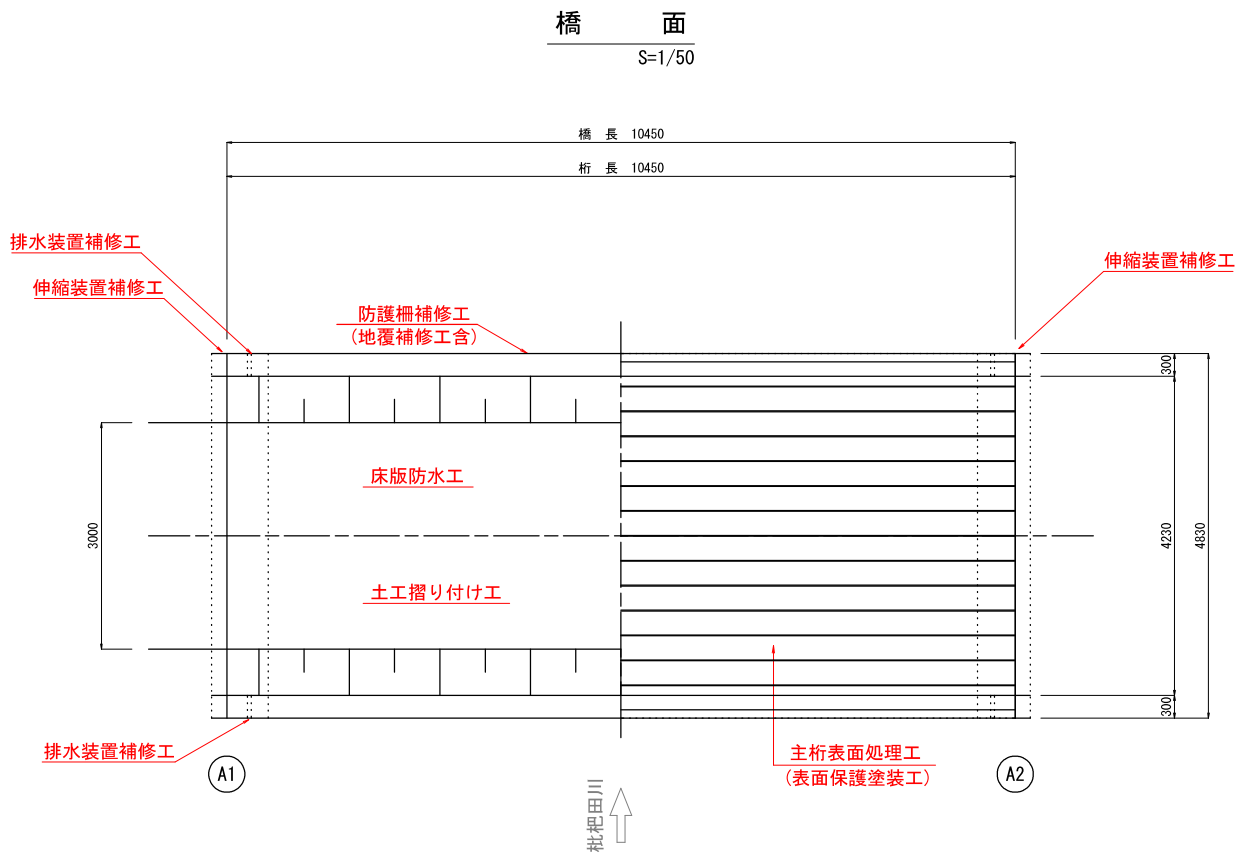


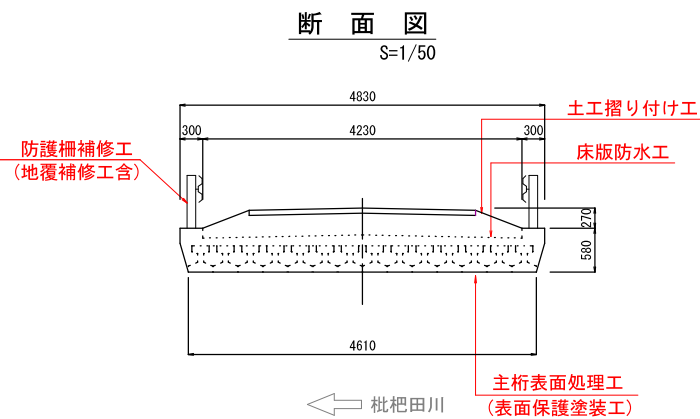

令和 年度		工事
工事番号	第	号
路線名	吹上平岡新館線	
施 行 所	平川市沖館和田地内	
吹上平岡新館橋 橋梁補修一般図		縮尺 図 示
図面番号	業 中	
平	川	市
青	森	県

吹上平岡新館橋 橋梁補修一般図

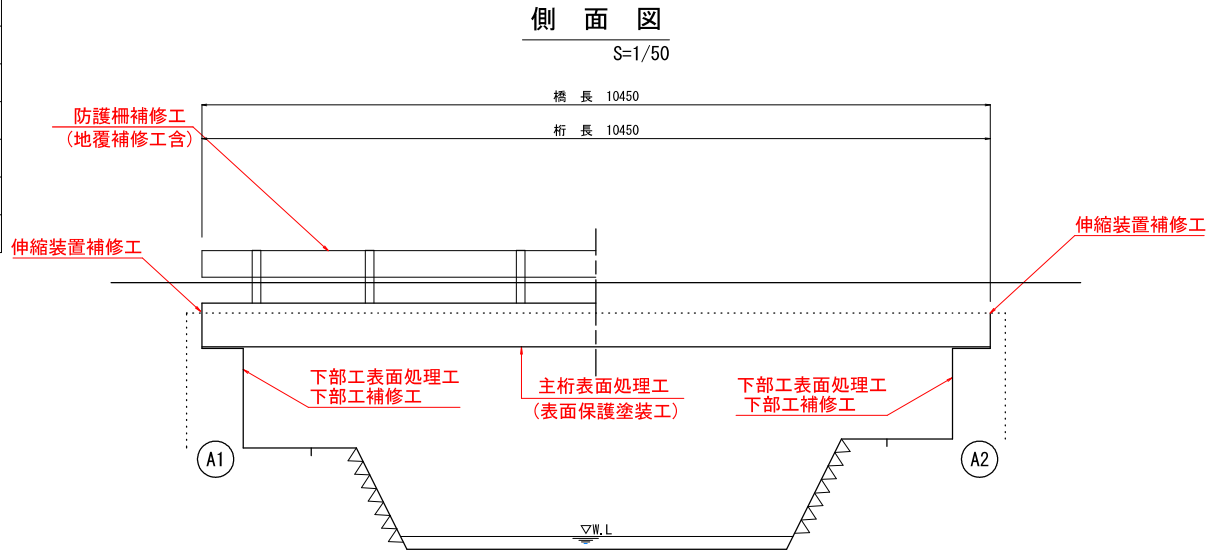

橋 梁 補 修 計 画 一 覧 表			
部 材 名		補修項目	備 考
上 部 工	床版	床版防水工	
	伸縮装置	伸縮装置補修工	
	防護柵	防護柵補修工	(地覆補修含む)
	排水装置	排水装置補修工	
	主桁ほか	主桁表面処理工 (表面保護塗装工)	
	橋面	土工摺り付け工	
下 部 工	橋 台	下部工表面処理工	
		下部工補修工	

橋梁調査方法 : 梯子
関係機関との協議 : 枇杷田川 河川管理者(青森県)

	① 橋面全景	② 橋梁側面全景	③ 橋梁下面全景	④ 橋面全景	⑤ 主桁全景	⑥ 主桁近景	⑦ 下部工全景
現 況 写 真							