


案内図

凡 例

- 内の数字：設計GLからの地盤高さを示す
- 下表における建築物の各部の高さを示す

記号	設計GLからの建築物の高さ	記号	平均GLからの建築物の高さ
A	+ 17.400	I	+ 4.180
B	+ 10.400		
C	+ 11.700		
D	+ 13.000		
E	+ 5.350		
F	+ 6.100		
G	+ 12.570		
H	+ 4.400		

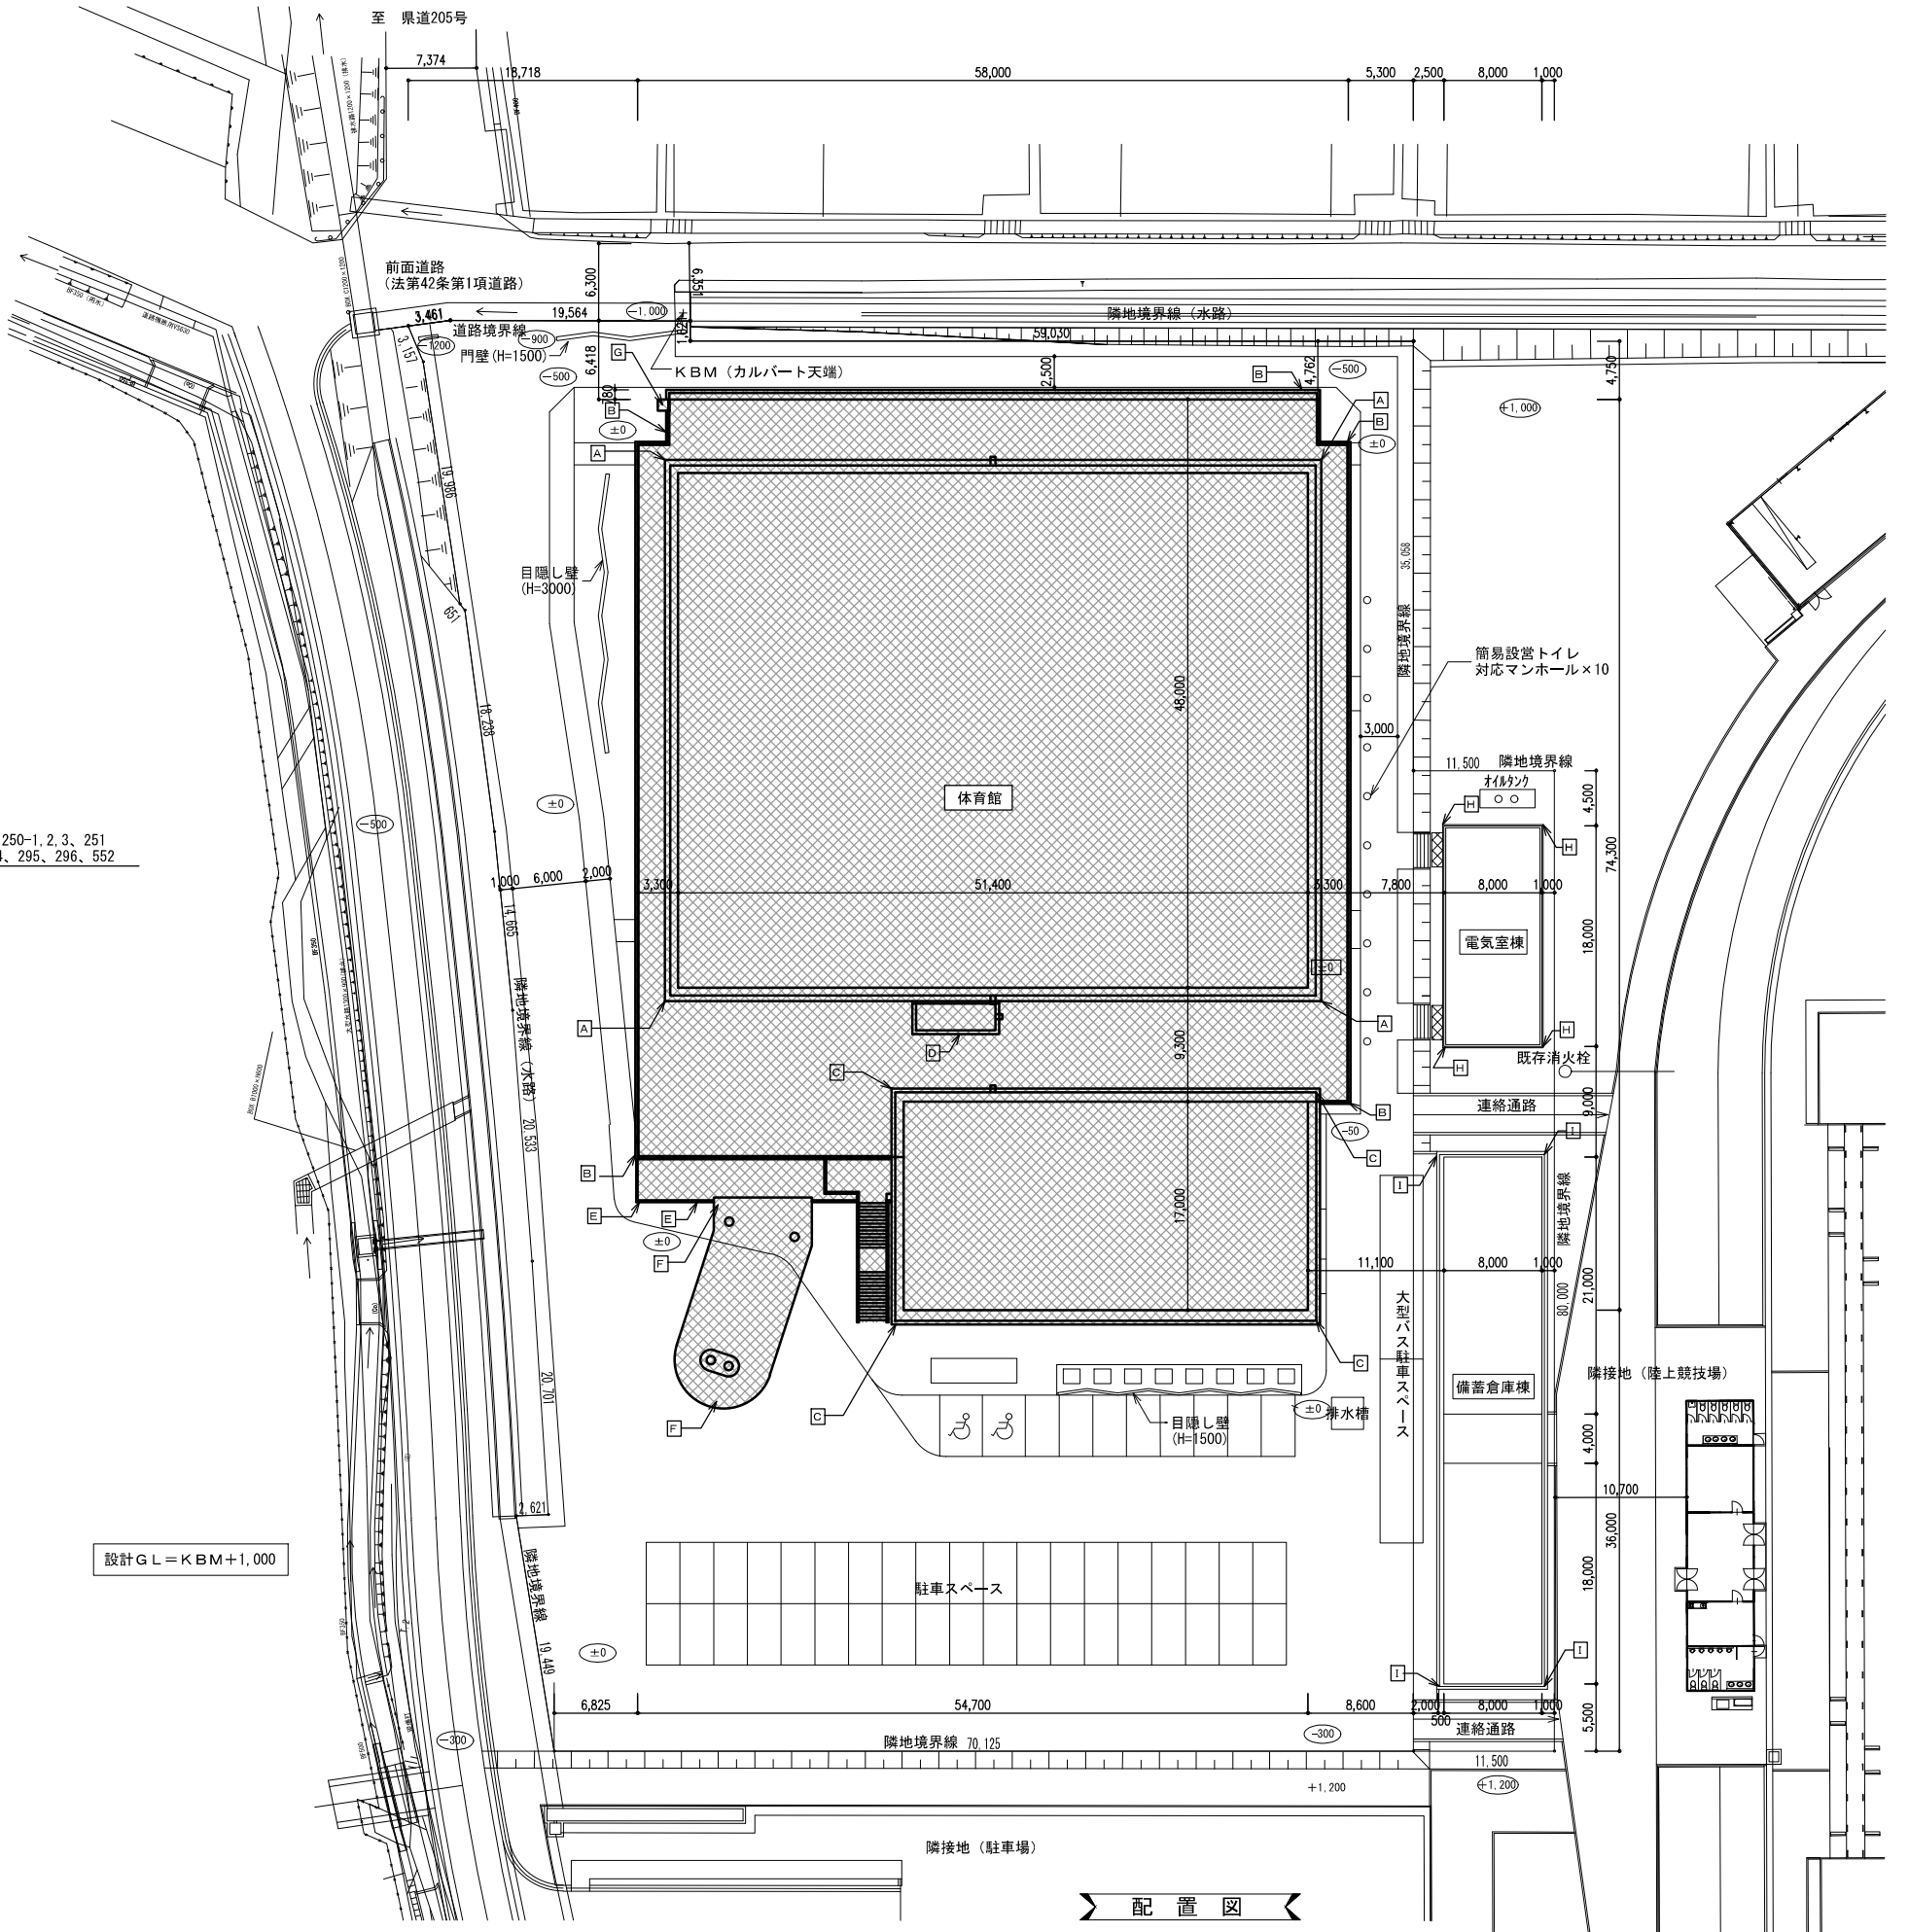

配置図

工 事 名

ひらかわドリームアリーナサブアリーナ内壁改修工事

設 計



平川市 建設部 建築住宅課
〒036-0104 平川市柏木町藤山16番地1
TEL 0172-55-7437 FAX 0172-55-7486

承認

検図

製図

図面内容

案内図・配置図


A3:S=1/600 (配置図のみ)

図面番号

No. 001



建築住宅課 町藤山 1 6 番地 1 0172-55-7486	承認	検図	製図	図面内容 1 階平面図、内部仕上表 壁断面図、サブアリーナ平面図 A3:S=1/20・200・400	図面番号	No. 002

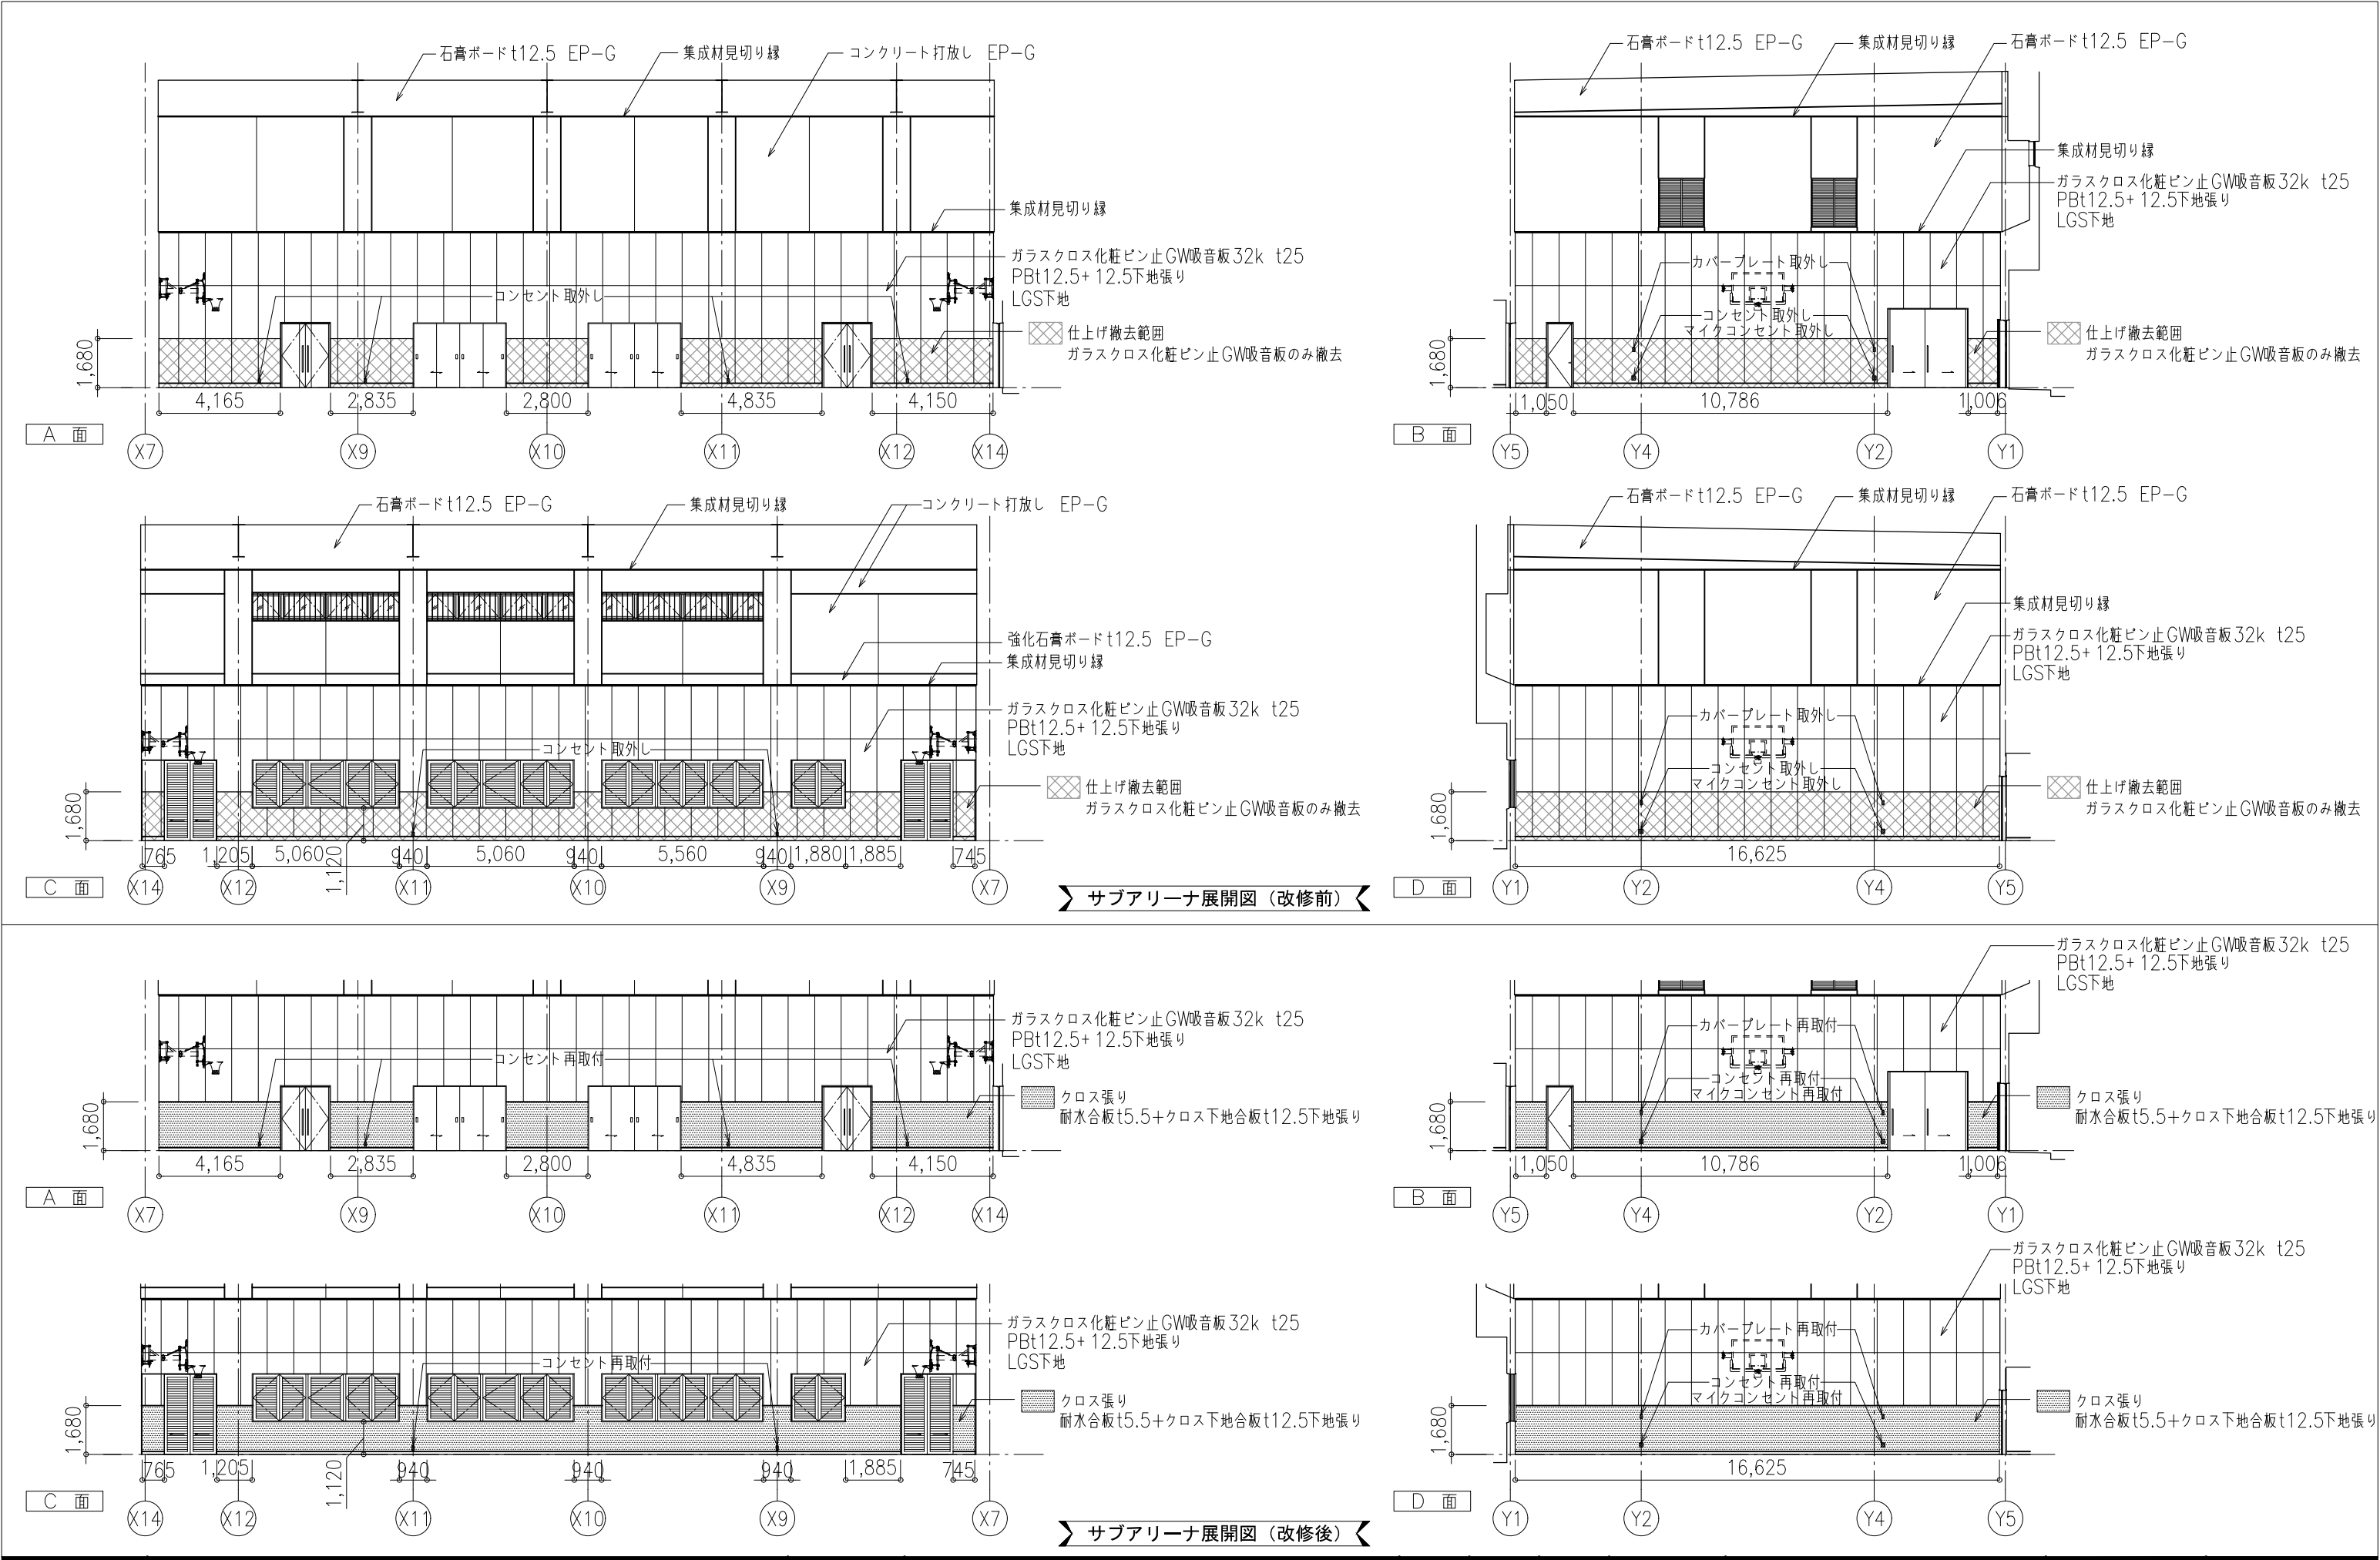

工 事 名		設 計	 平川市 建設部 建築住宅課 〒036-0104 平川市柏木町藤山16番地1 TEL 0172-55-7437 FAX 0172-55-7486	承認	検 図	製 図	図面内容	展開図 (改修前・改修後) A3:S=1/200	図面番号	No. 003