




案内図

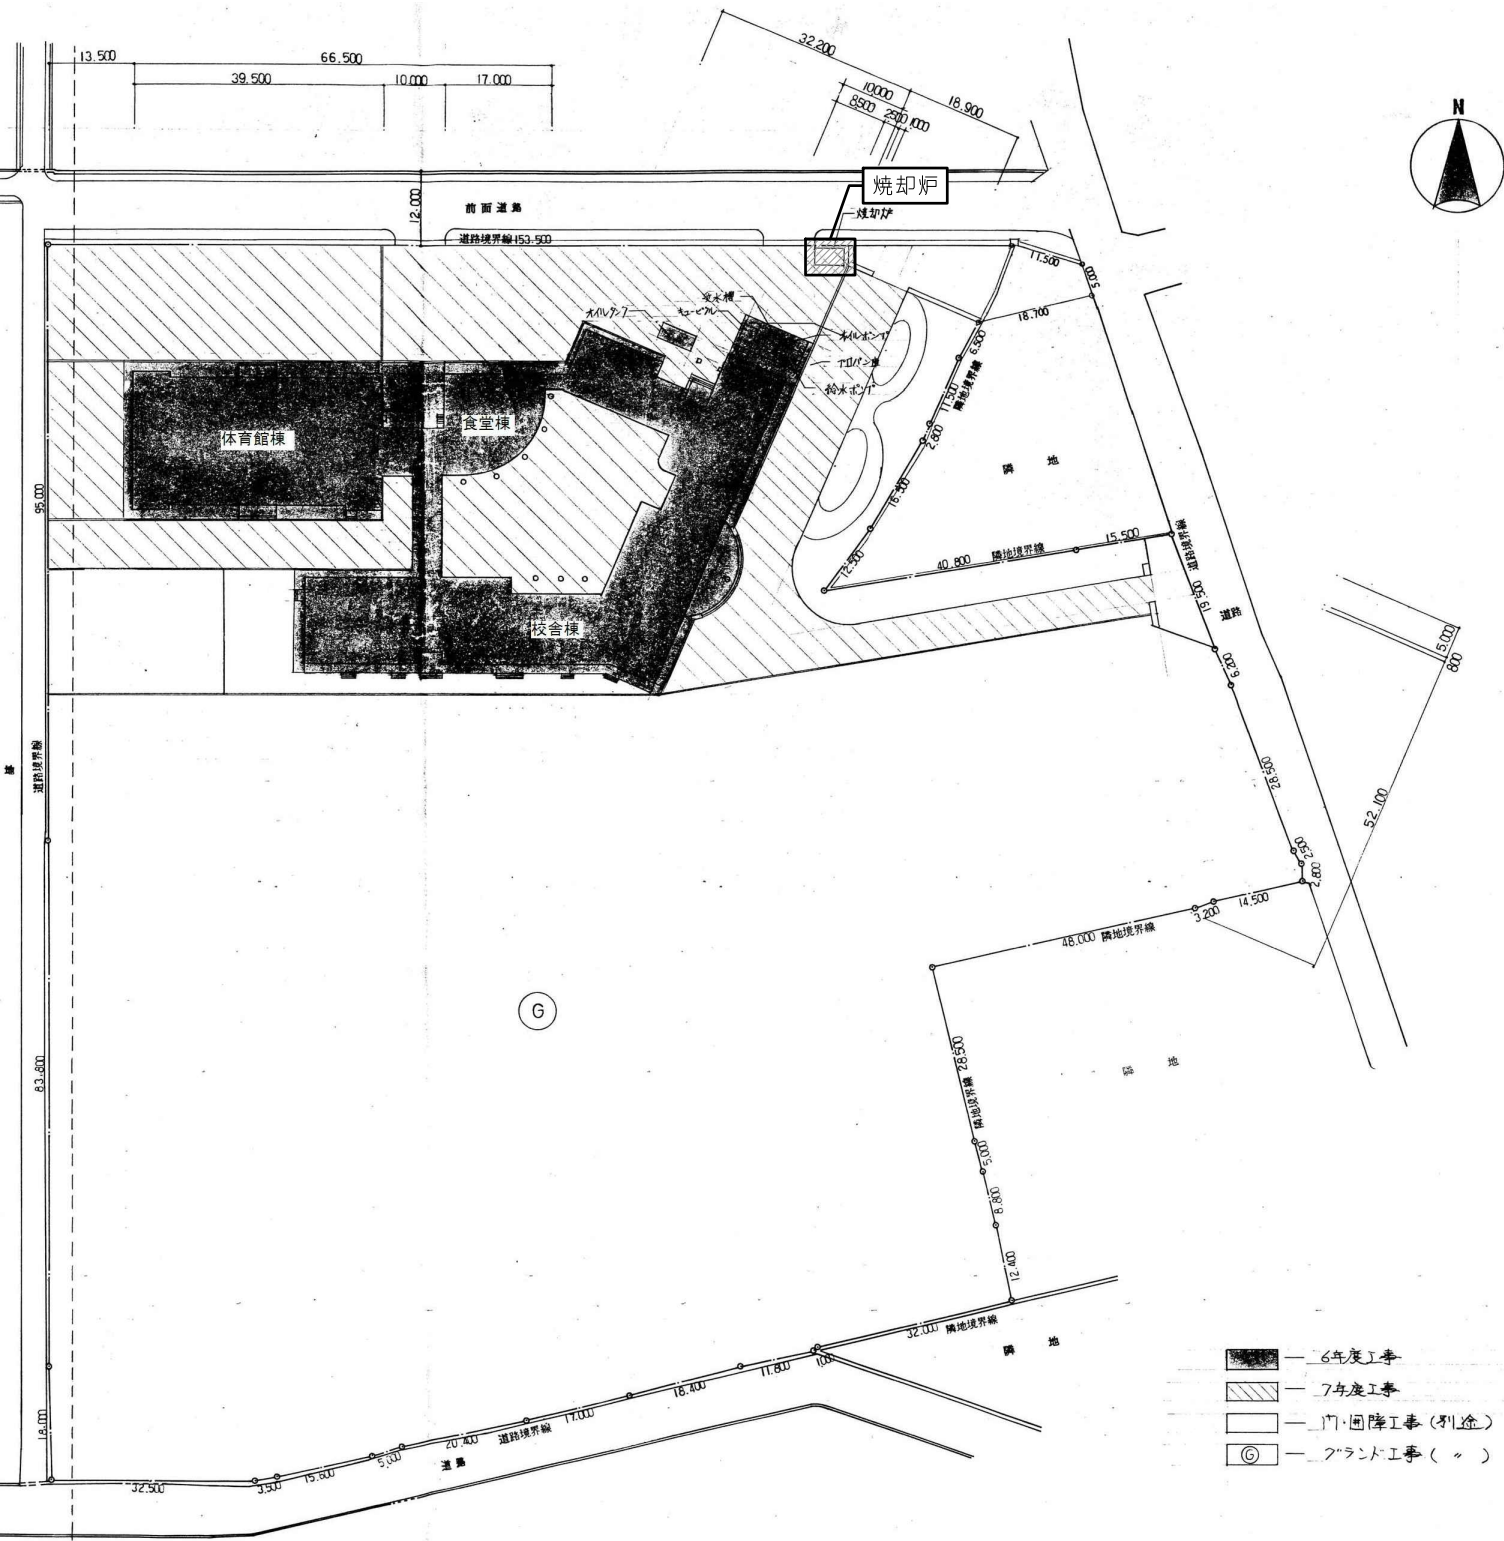

※安全衛生施設等の設置場所を考慮すること。

配置図

工 事 名	柏木小学校焼却炉解体工事	設 計	 平川市 建設部 建築住宅課 〒036-0104 平川市柏木町藤山1 6 番地 1 TEL 0172-55-7437 FAX 0172-55-7486	承認	検 図	製 図	図面内容	案内図、配置図 A3:S=1/Free	図面番号	No. 001

