

令和 7 年 度

工事番号 平工第 13 号

岩館猿賀線防雪柵張出・収納(2工区)工事



平 川 市 猿 賀 地 内

実施設計縮小図面

平 川 市 建 設 部 建 設 課

| | |
|--------------|-------------|
| 令和7年度 道路維持工事 | |
| 工事番号 | 平 工 第 13 号 |
| 路 線 名 | 岩館猿賀線(2工区) |
| 施工箇所 | 平川市 猿賀 地内 |
| 平 面 図 | 縮尺 S=1:3000 |
| 図面番号 | 1 葉中 2 |
| 平 川 市 | |
| 青 森 県 | |

防雪柵張出・収納（2工区）
猿賀地区 L=299m

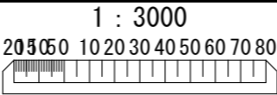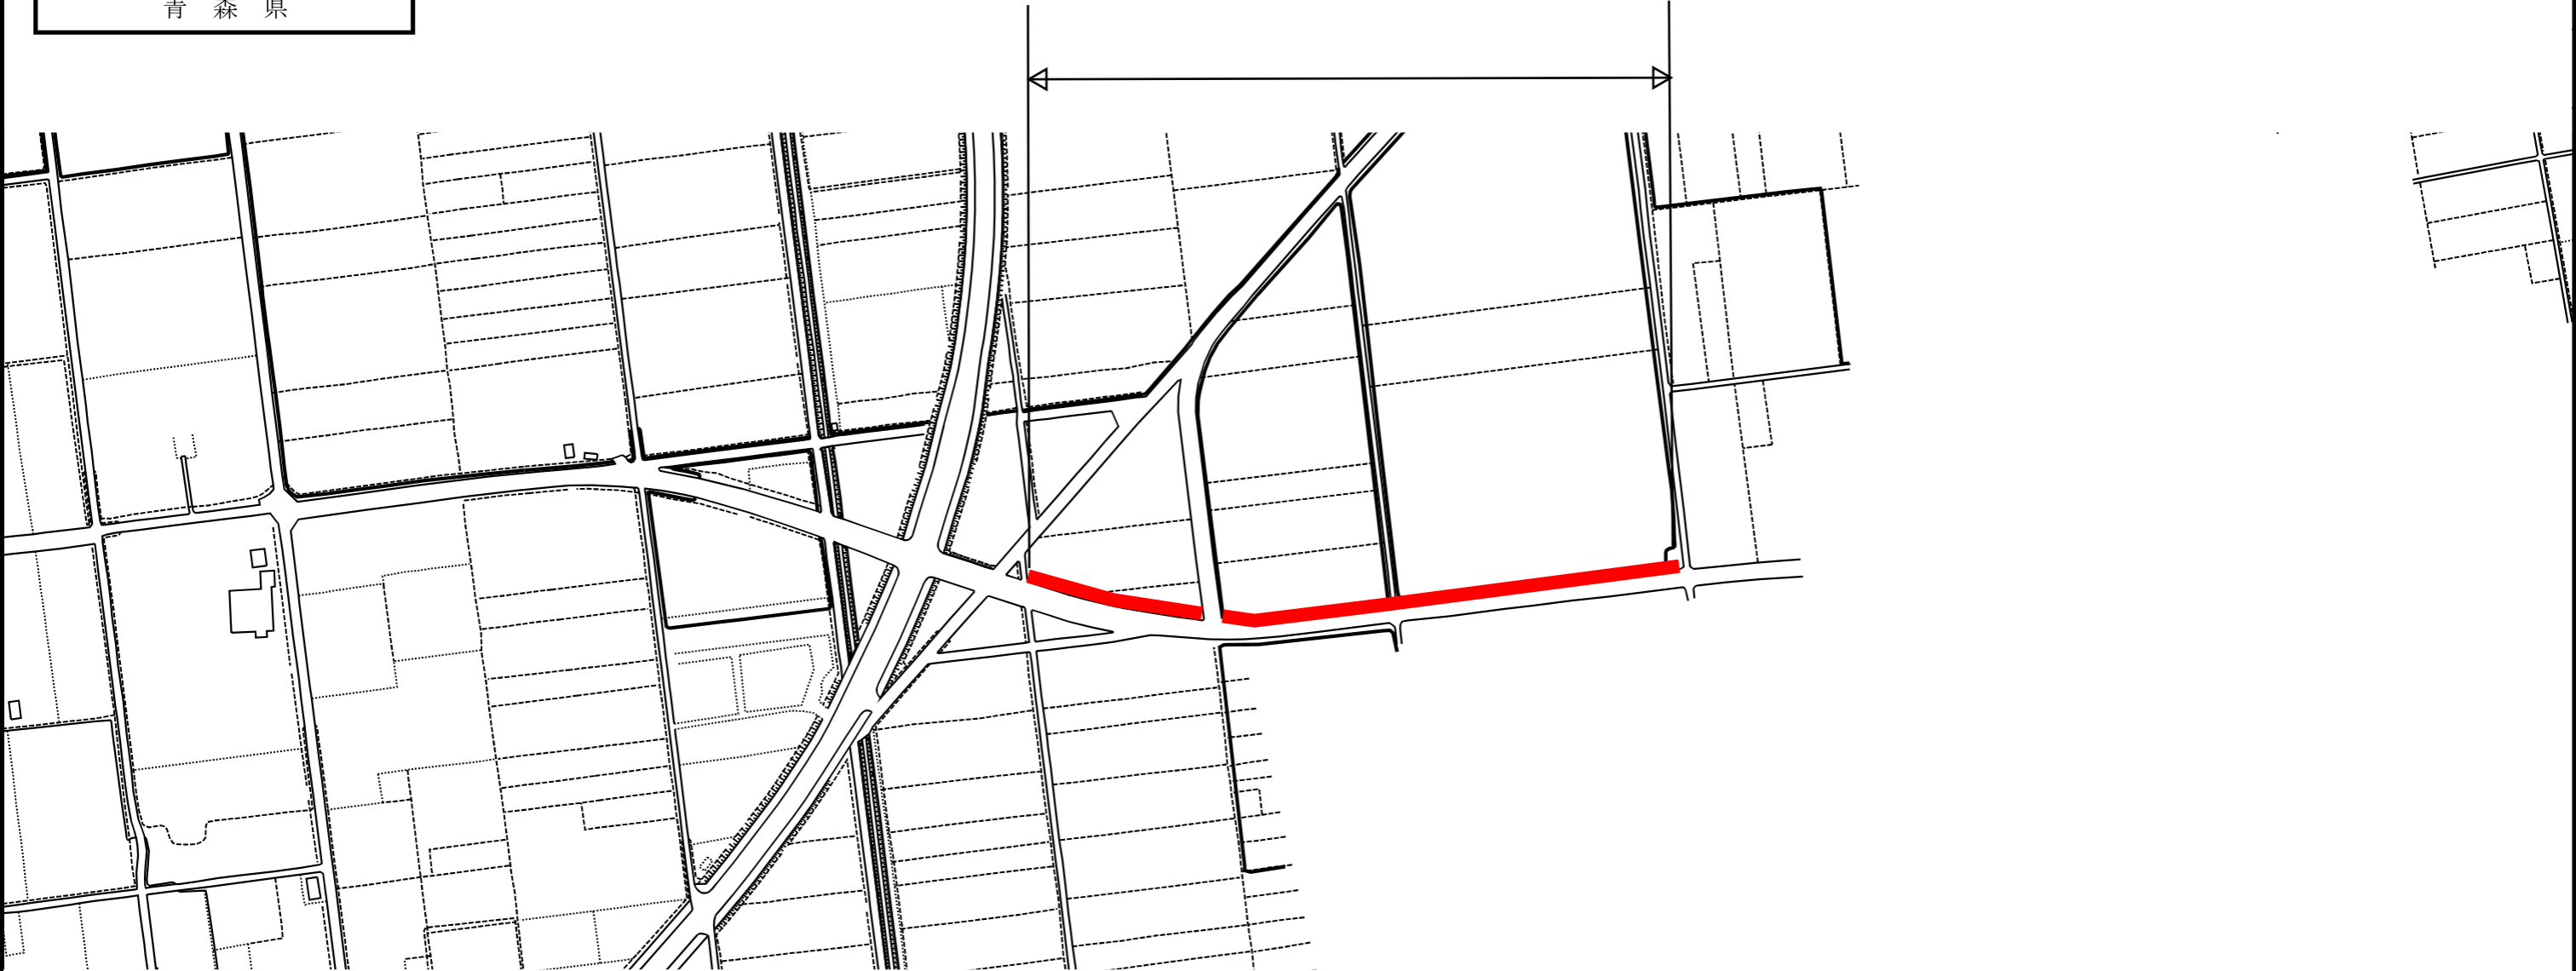

| | |
|--------------|-------------|
| 令和7年度 道路維持工事 | |
| 工事番号 | 平 ① 第 13 号 |
| 路 線 名 | 岩館猿賀線(2工区) |
| 施工箇所 | 平川市 長田 地内 |
| 平 面 図 | 縮尺 S=1:3000 |
| 図面番号 | 2 葉中 2 |
| 平 川 市 | |
| 青 森 県 | |

防雪柵張出・収納（2工区）
長田地区 L=439m

