



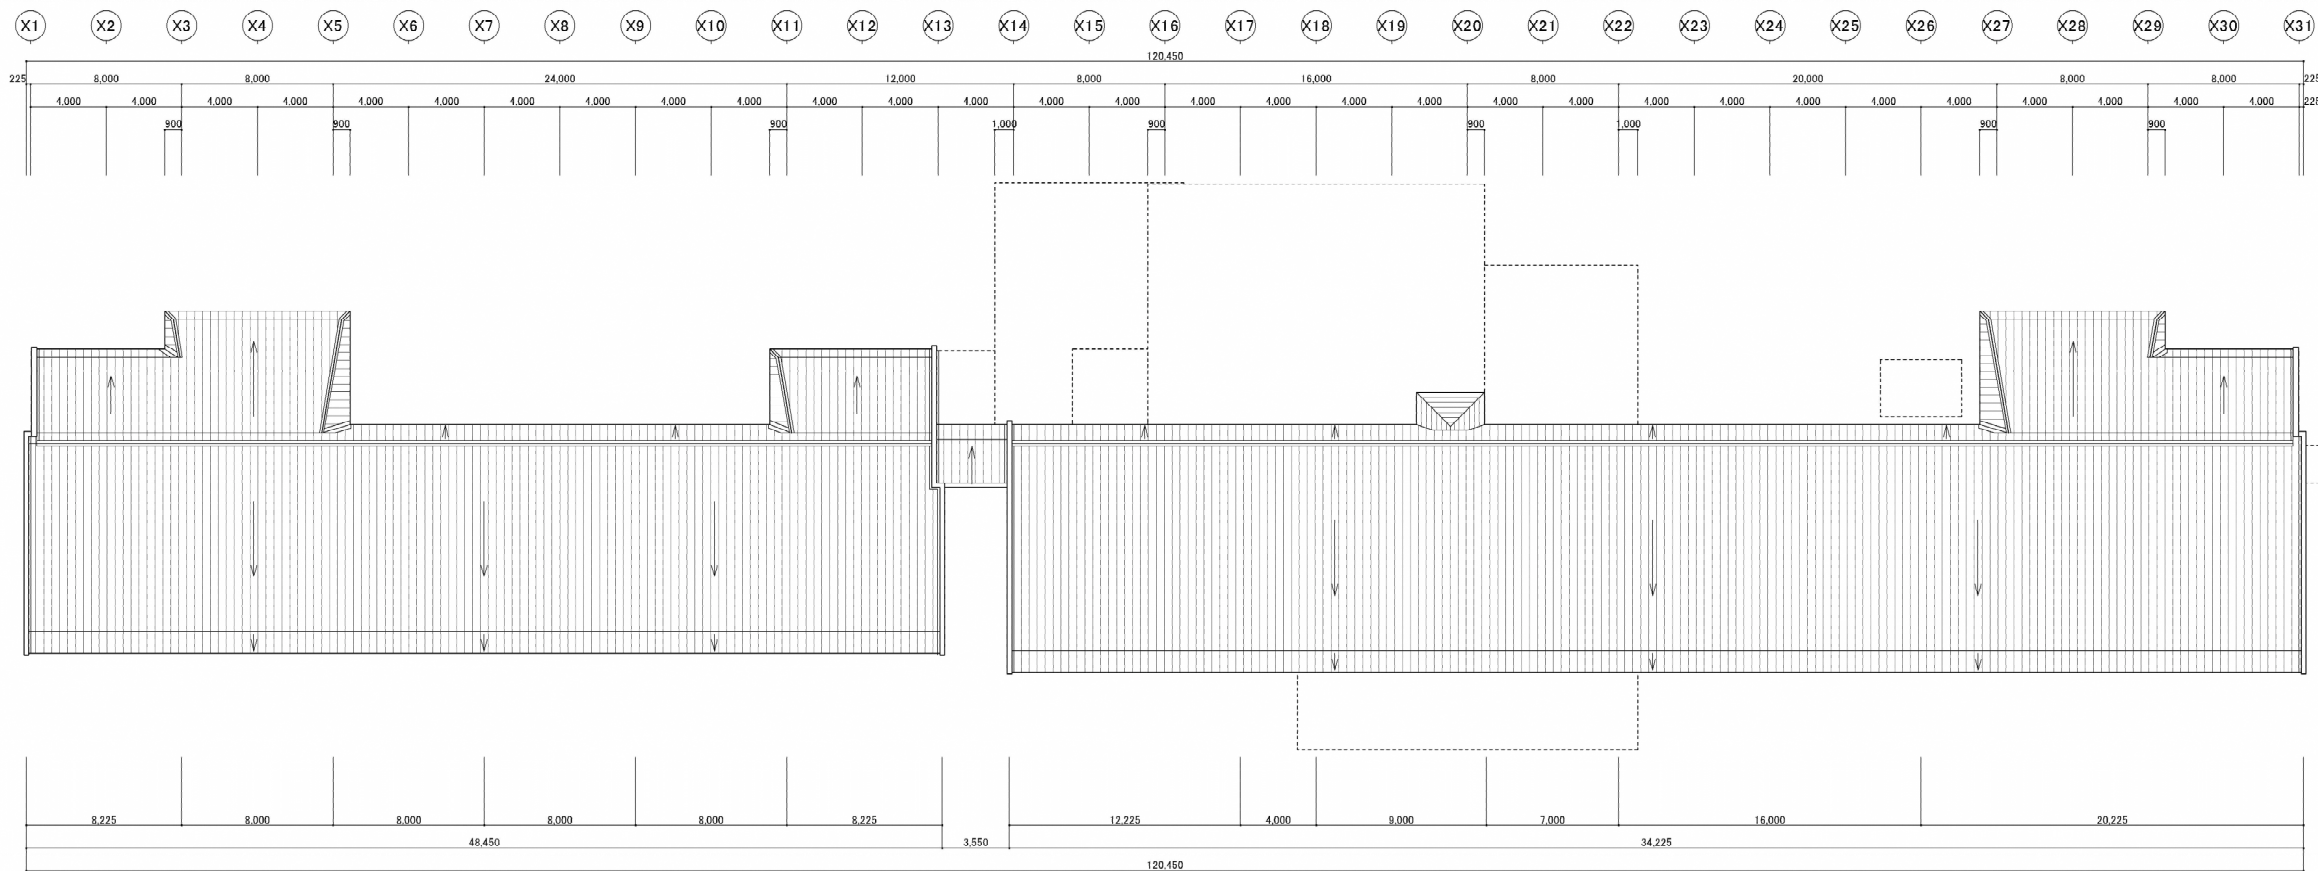

改 修 前 屋 根 伏 図 1/200

改 修 前

改 修 前

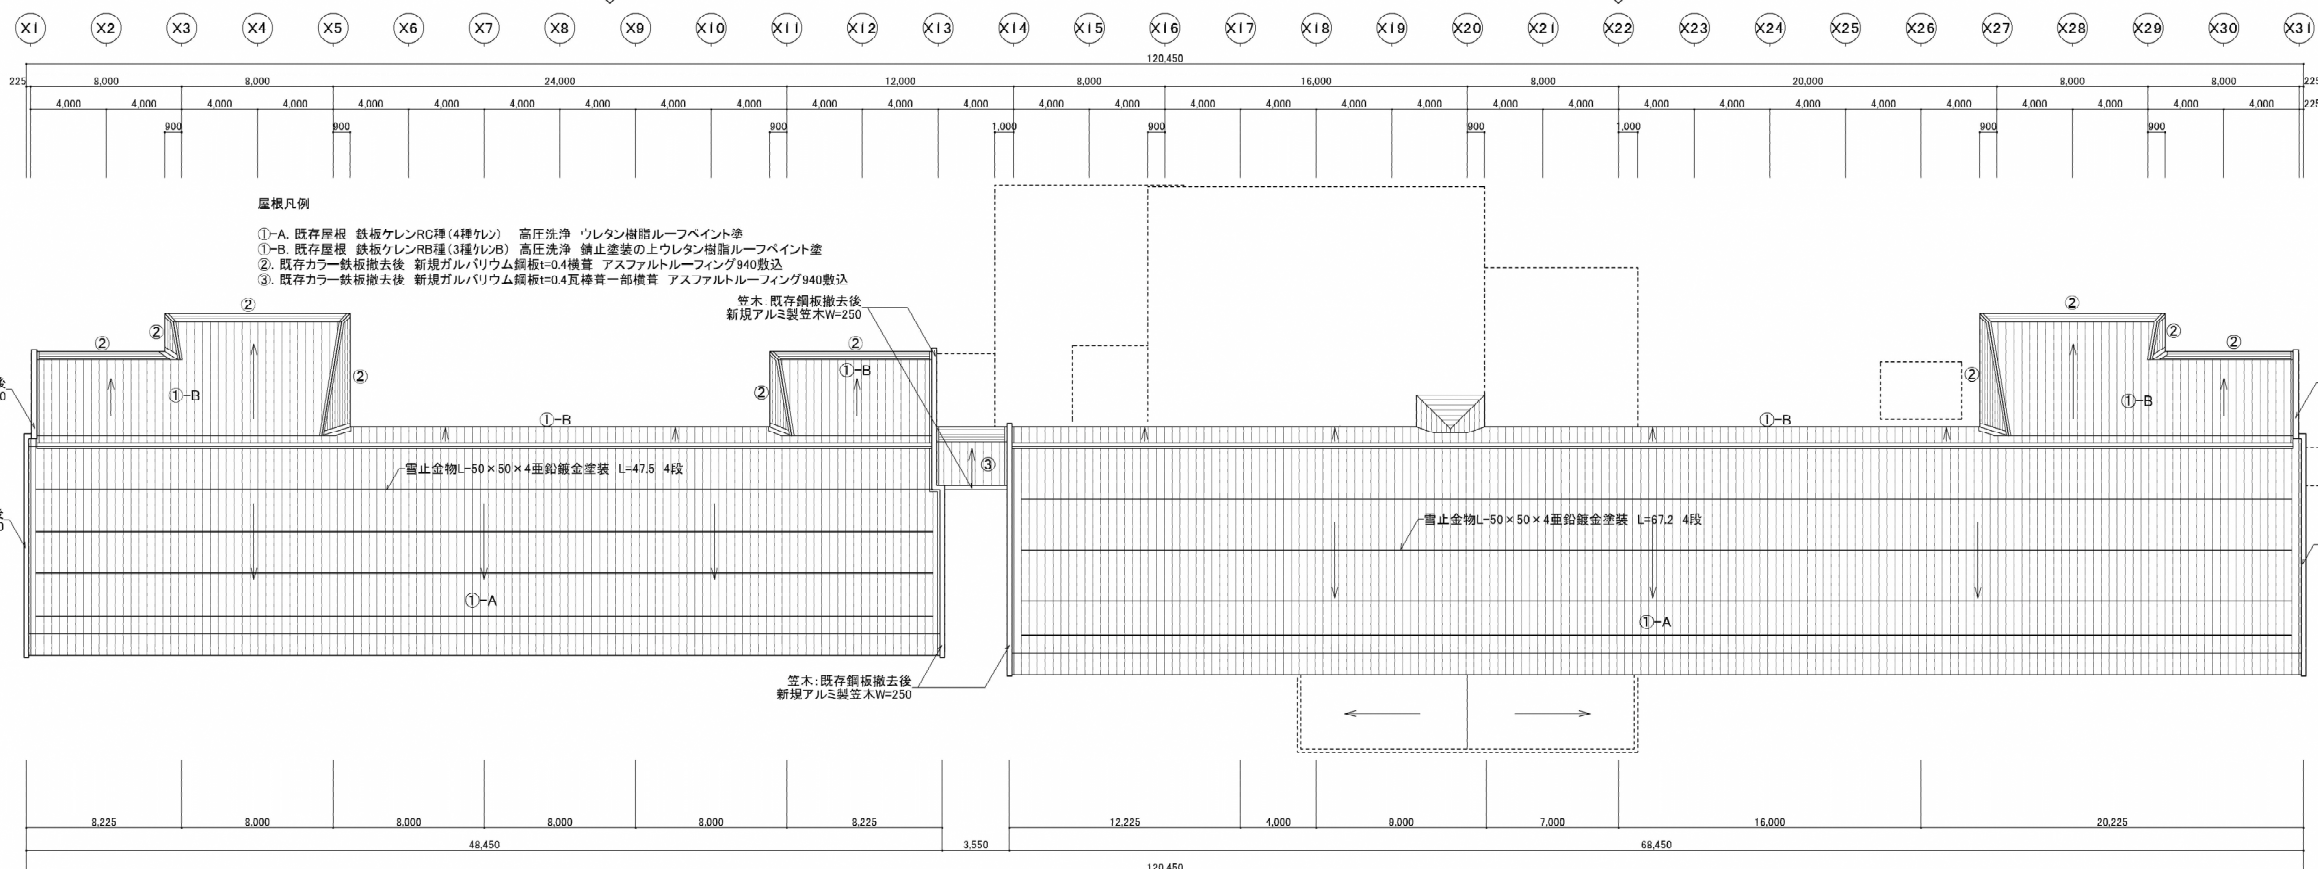


改 修 後 屋 根 伏 図 1/200

改 修 後

改 修 後



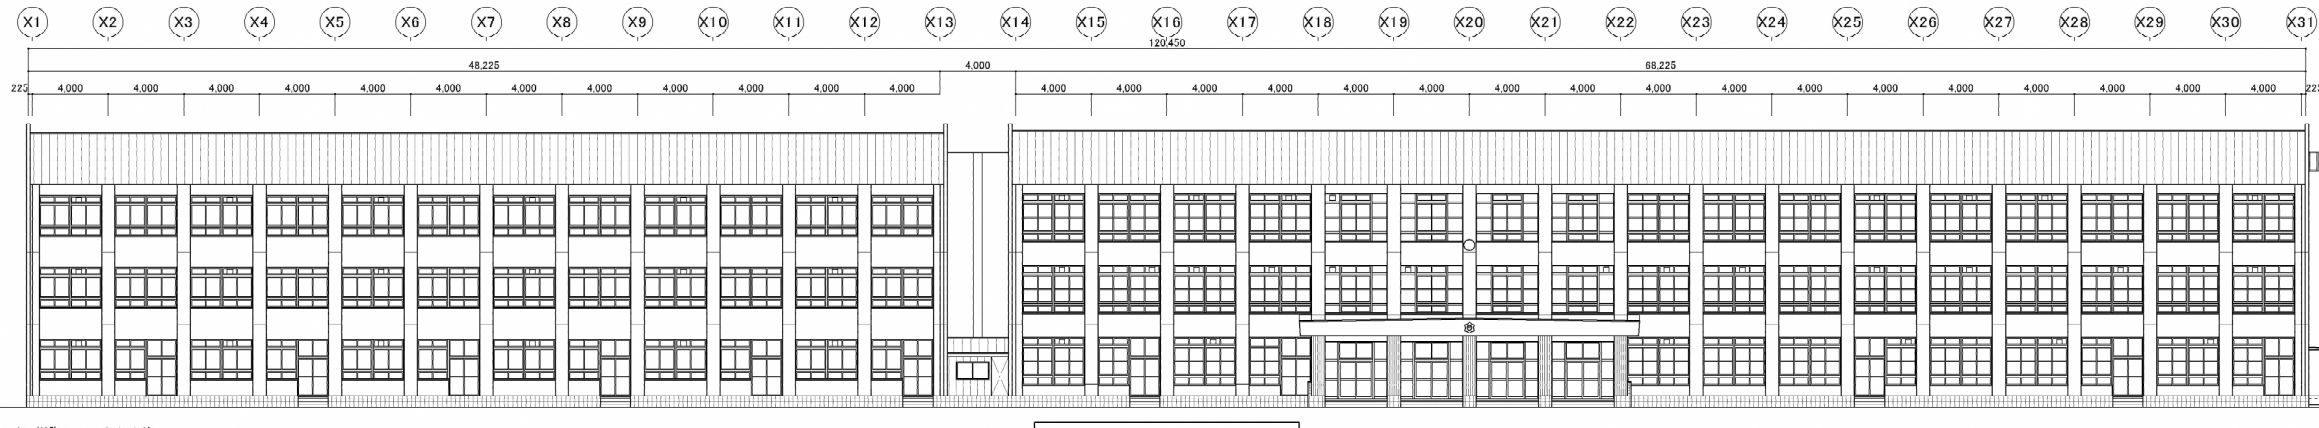

屋根凡例

- ①-A 既存屋根 鉄板ケレンRC種(4種ケレン) 高圧洗浄 ウレタン樹脂ルーフペイント塗
- ①-B 既存屋根 鉄板ケレンRB種(3種ケレンB) 高圧洗浄 錆止塗装の上ウレタン樹脂ルーフペイント塗
- ② 既存カラー鉄板撤去後 新規ガルバリウム鋼板t=0.4横置 アスファルトルーフィング940敷込
- ③ 既存カラー鉄板撤去後 新規ガルバリウム鋼板t=0.4立横置 一部横置 アスファルトルーフィング940敷込
- ④ 既存カラー鉄板撤去後 新規ガルバリウム鋼板t=0.4立横置 一部横置 アスファルトルーフィング940敷込
- ⑤ 既存カラー鉄板撤去後 新規ガルバリウム鋼板t=0.4立横置 アスファルトルーフィング940敷込

外壁凡例




- ⑥ 高圧洗浄、下地調整後 防水形複層塗材E吹付 補修部分弾性リシン吹付
- ⑦ 高圧洗浄後 樹脂モルタルt=5塗
- ⑧ 高圧洗浄、樹脂モルタルt=5塗、防水形複層塗材t吹付

鉄筋露出部凡例

- ⑨ 50×100程度 4ヶ所
- ⑩ 100×200程度 10ヶ所
- ⑪ 100×350程度 6ヶ所
- ⑫ 150×400程度 12ヶ所
- ⑬ 200×350程度 10ヶ所
- ⑭ 200×700程度 6ヶ所
- ⑮ 150×1,300程度 2ヶ所
- ⑯ 600×800程度 4ヶ所



その他 凡例

- ⑰ 換気フード防虫網取付 14ヶ所

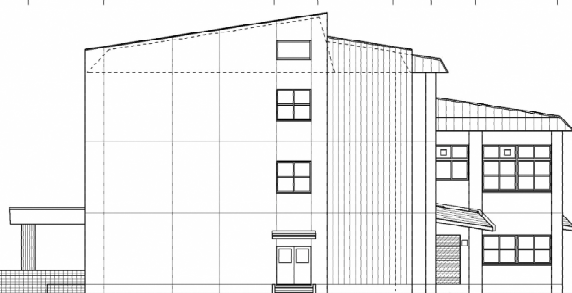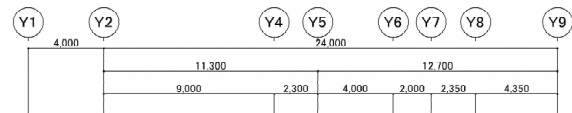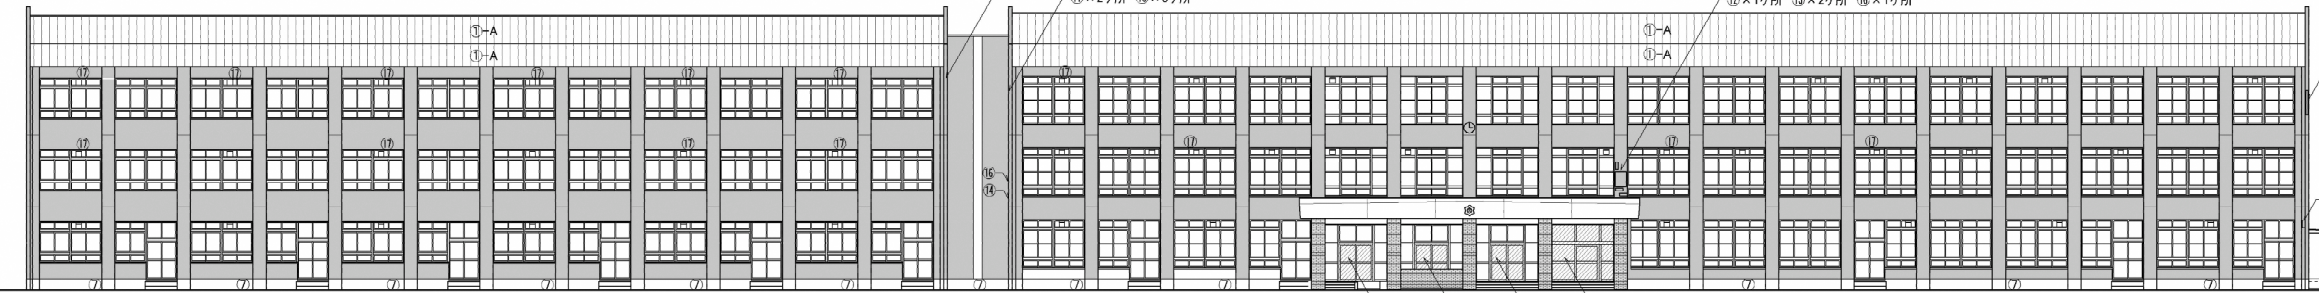



改修前東側立面図 1/200

改修後東側立面図 1/200

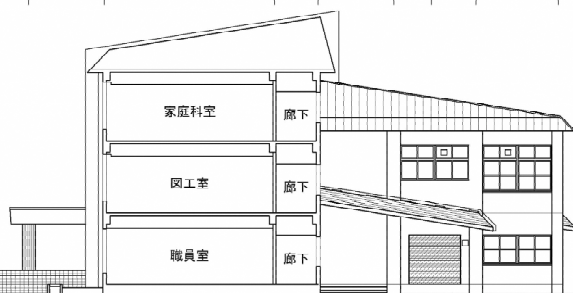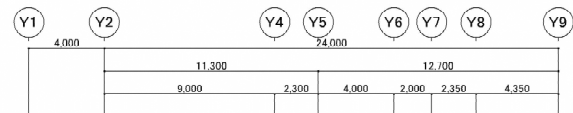

改修前東側立面図 1/200


改修後東側立面図 1/200

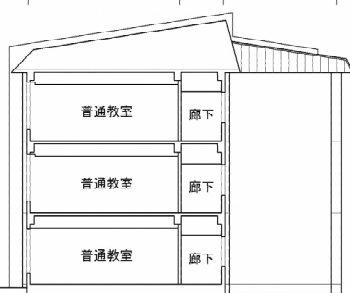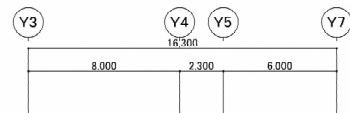

改修前東側立面図 1/200

改修後東側立面図 1/200



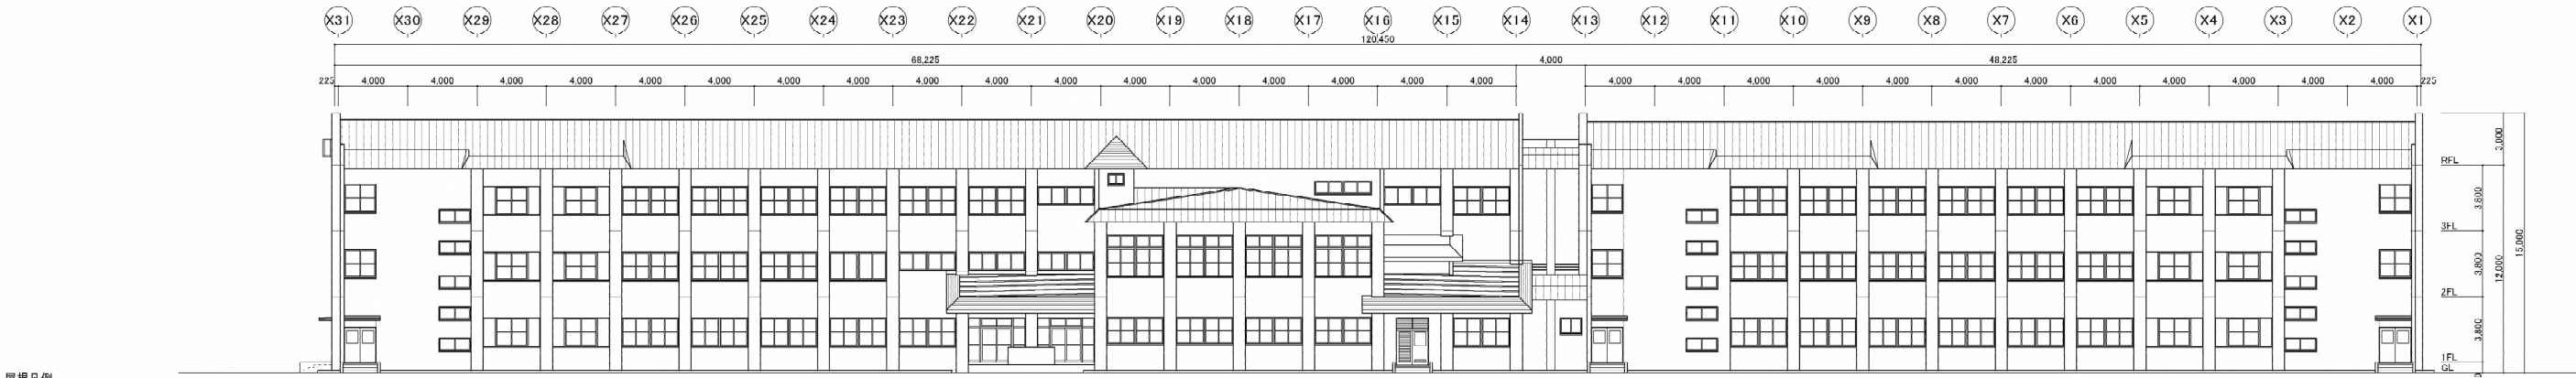

屋根凡例

- ①-A. 既存屋根 鉄板ケレンRC種(4種ケレン) 高圧洗浄 ウレタン樹脂ルーフペイント塗
- ①-B. 既存屋根 鉄板ケレンRB種(3種ケレンB) 高圧洗浄 錆止塗装の上ウレタン樹脂ルーフペイント塗
- ②. 既存カラー鉄板撤去後 新規ガルバリウム鋼板t=0.4横置 アスファルトルーフィング940敷込
- ③. 既存カラー鉄板撤去後 新規ガルバリウム鋼板t=0.4立横置 一部横置 アスファルトルーフィング940敷込
- ④. 既存カラー鉄板撤去後 新規ガルバリウム鋼板t=0.4立横置 一部横置 アスファルトルーフィング940敷込
- ⑤. 既存カラー鉄板撤去後 新規ガルバリウム鋼板t=0.4立横置 アスファルトルーフィング940敷込

改修前北側立面図 1/200

外壁凡例


- ⑥. 高圧洗浄、下地調整後 防水形複層塗材E吹付 補修部分弾性リシン吹付
- ⑦. 高圧洗浄後 樹脂モルタルt=5塗
- ⑧. 高圧洗浄、樹脂モルタルt=5塗、防水形複層塗材E吹付

鉄筋露出部凡例


- ⑨. 50×100程度 4ヶ所
- ⑩. 100×200程度 10ヶ所
- ⑪. 100×350程度 6ヶ所
- ⑫. 150×400程度 12ヶ所
- ⑬. 200×350程度 10ヶ所
- ⑭. 200×700程度 6ヶ所
- ⑮. 150×1,300程度 2ヶ所
- ⑯. 600×800程度 4ヶ所




改修後北側立面図 1/200

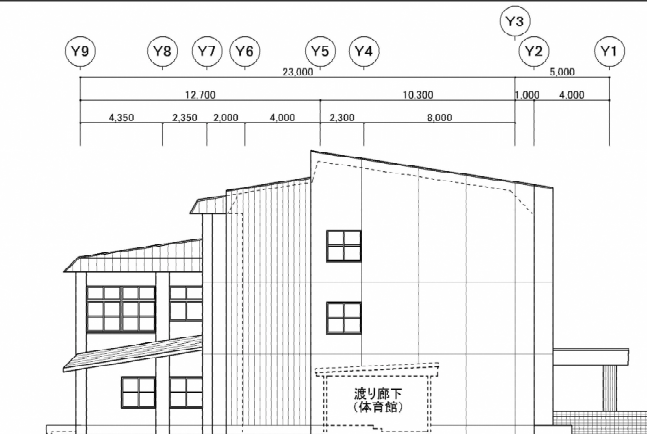


改修前西側立面図 1/200

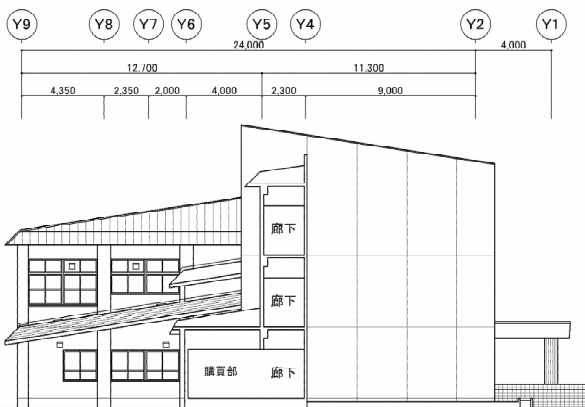


改修後西側立面図 1/200

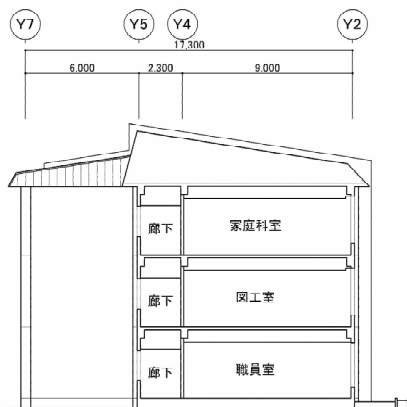


改修後西側立面図 1/200

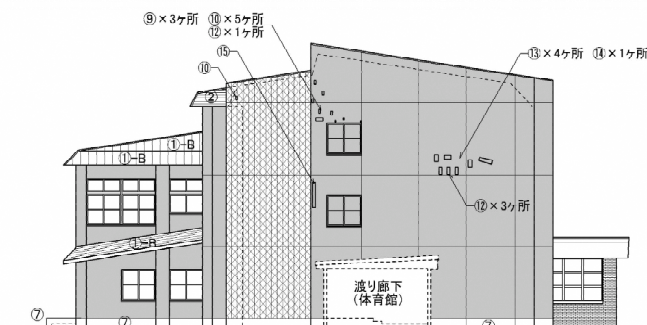

改修後西側立面図 1/200

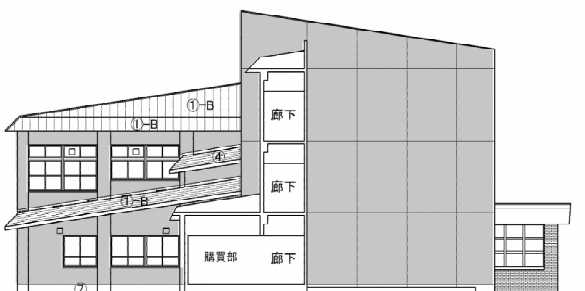

改修後西側立面図 1/200

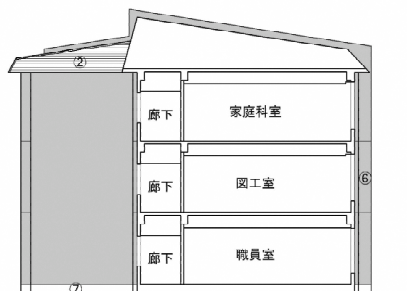

改修後西側立面図 1/200



