




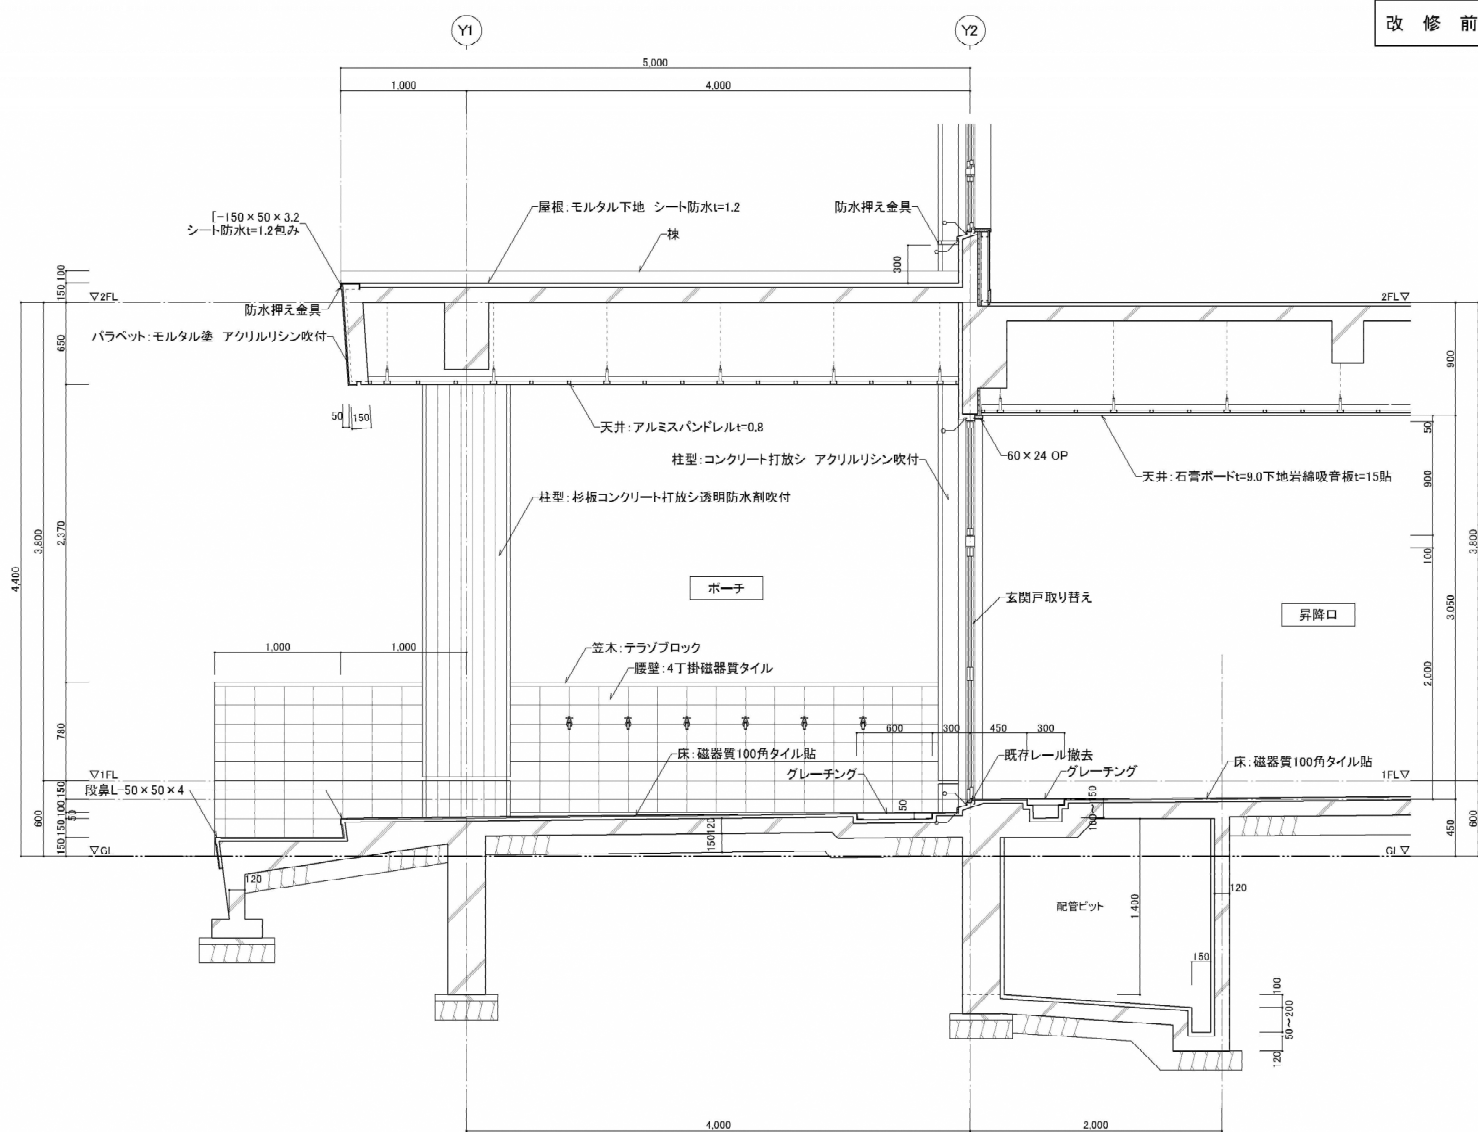


改修前ポーチ廻り断面詳細図 1/30

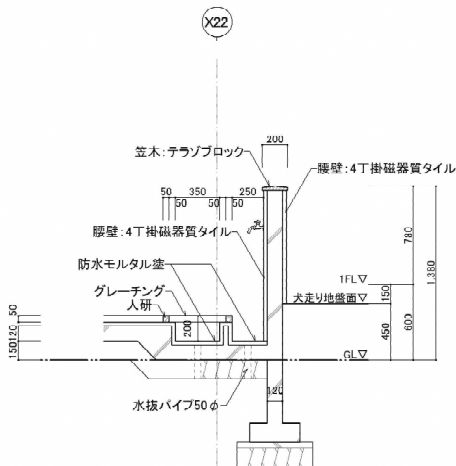


改修前靴洗い断面詳細図 1/30

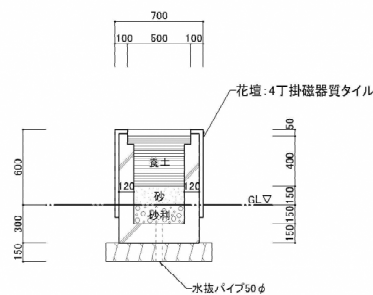


解体花壇断面詳細図 1/30

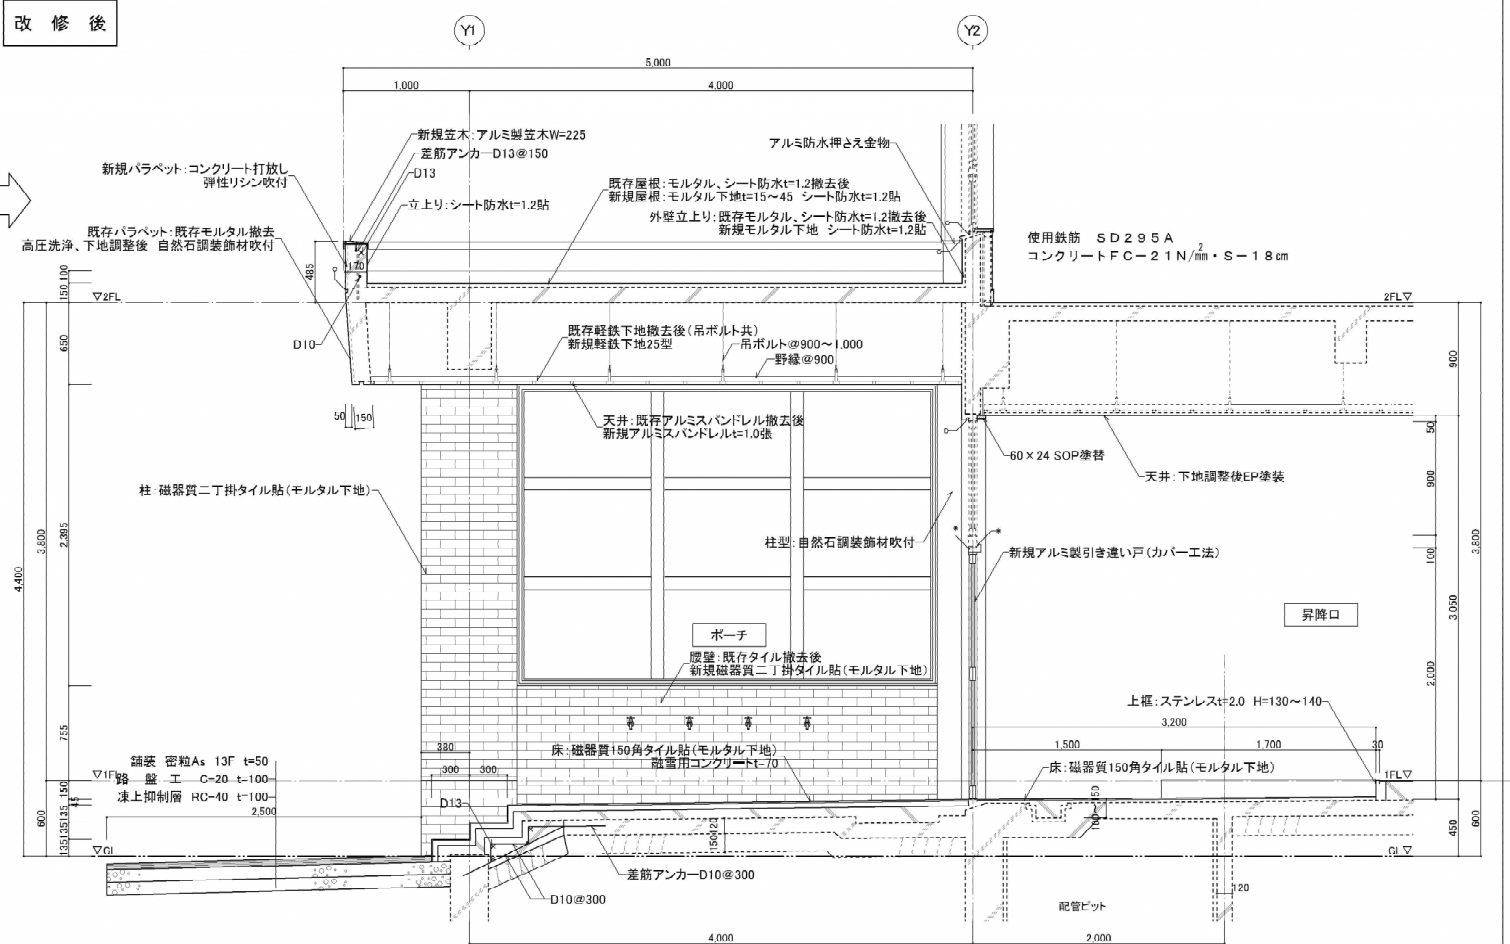

改修後ポーチ廻り断面詳細図 1/30


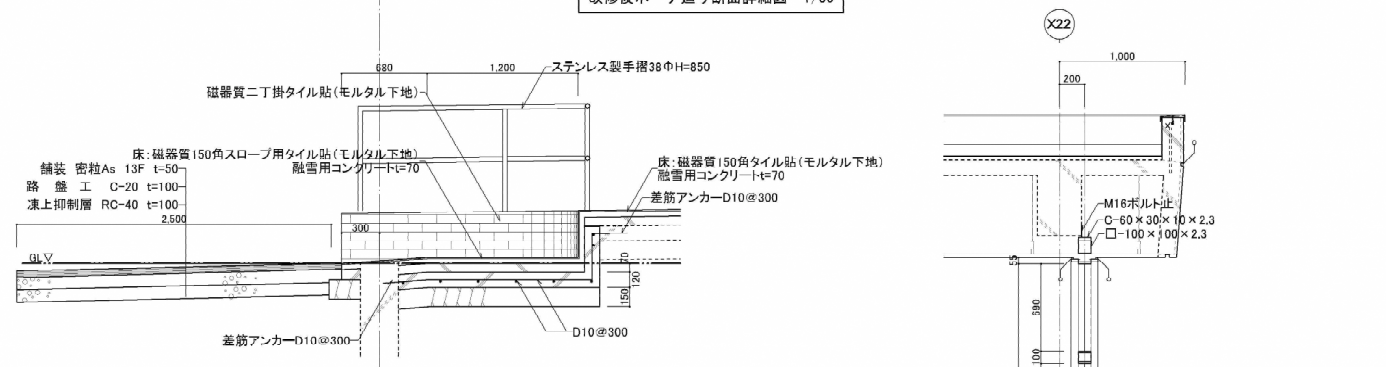



スロープ断面詳細図 1/30

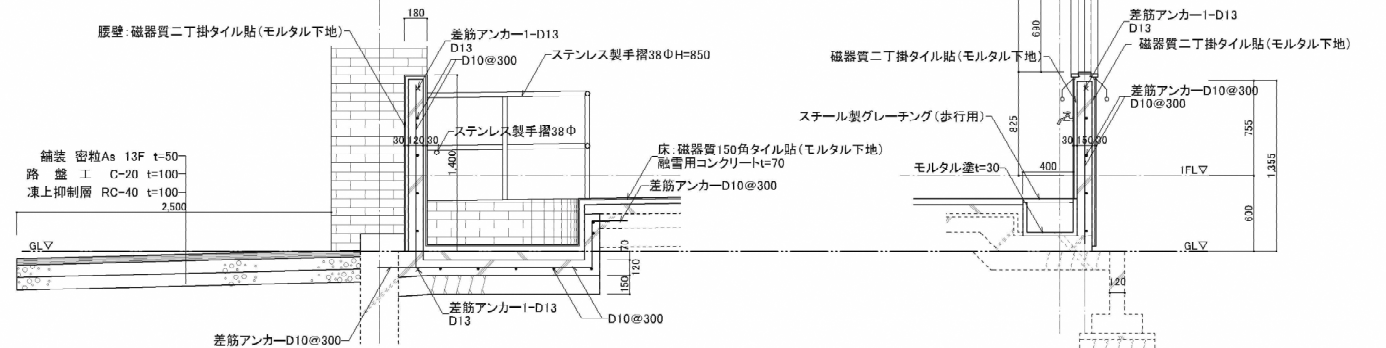


スロープ断面詳細図 1/30

改修後靴洗い断面詳細図 1/30

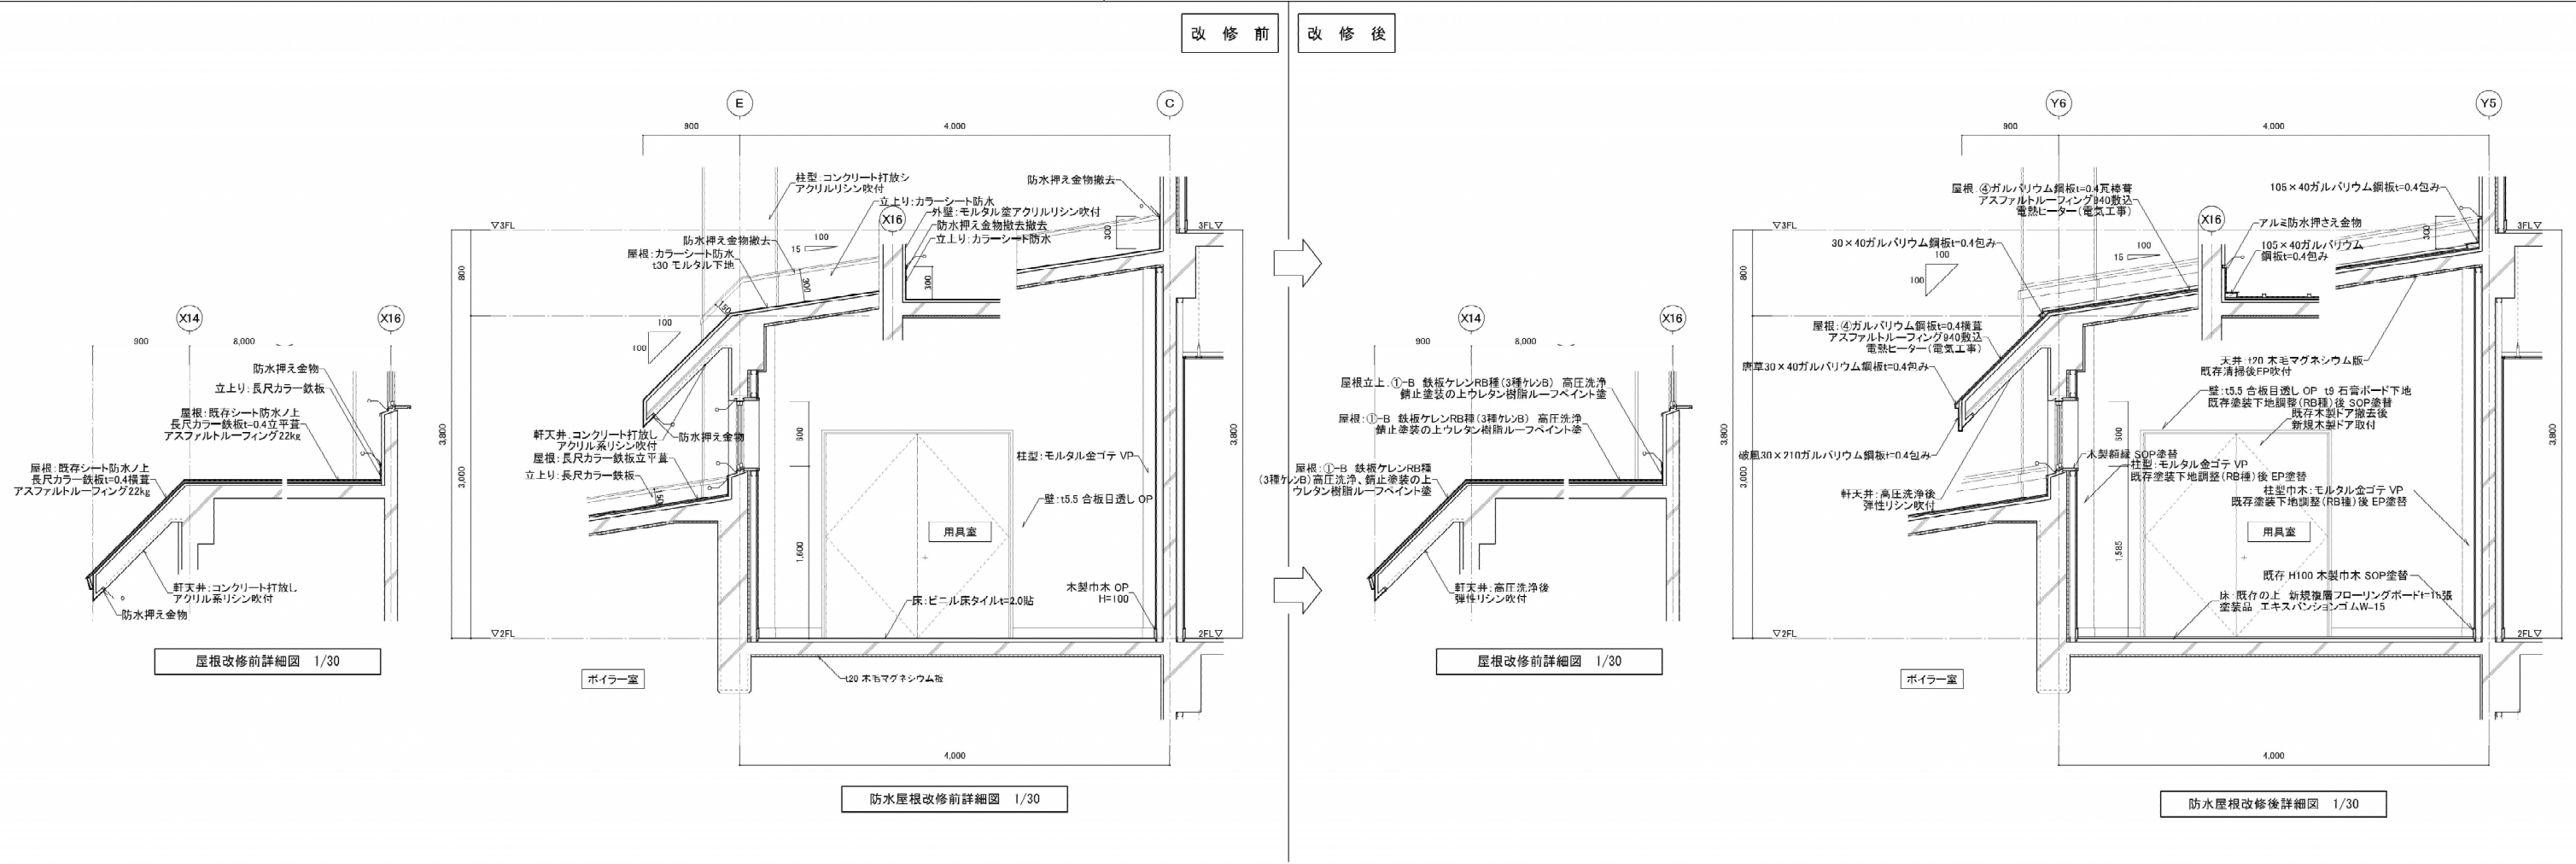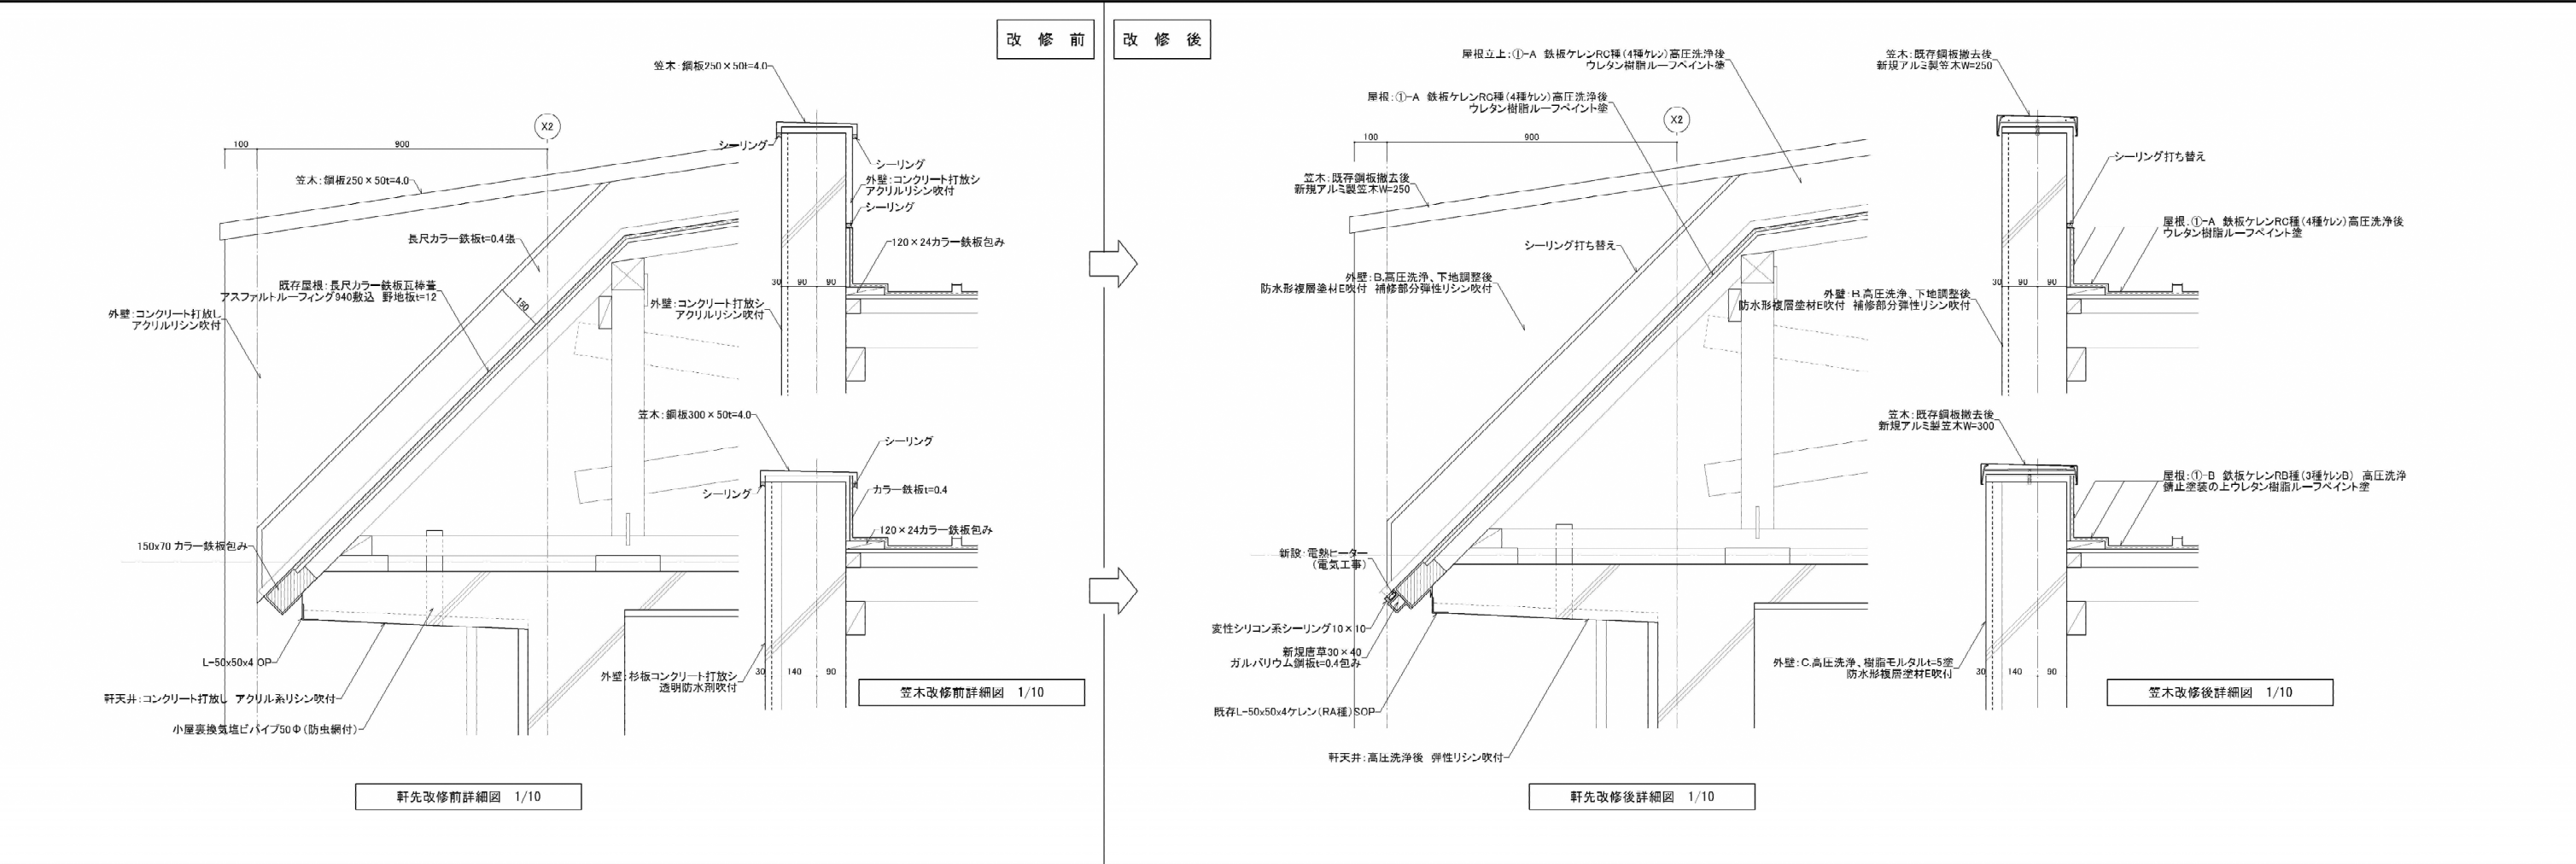


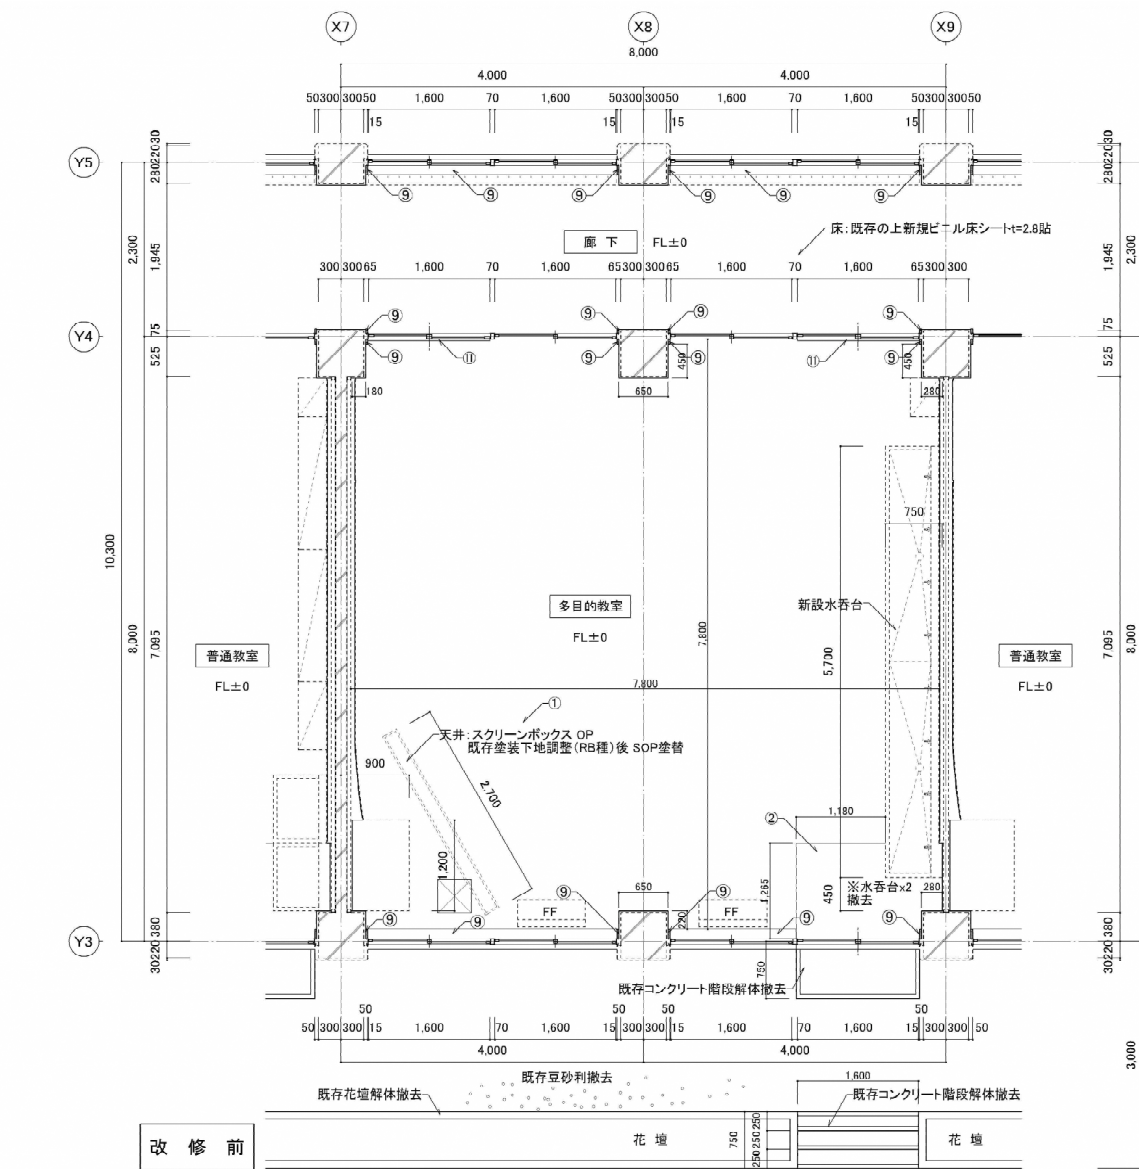

改修前

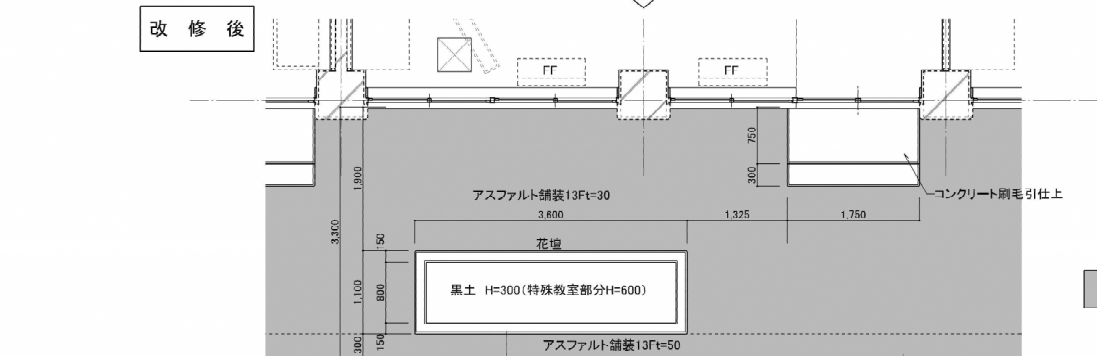


改修後

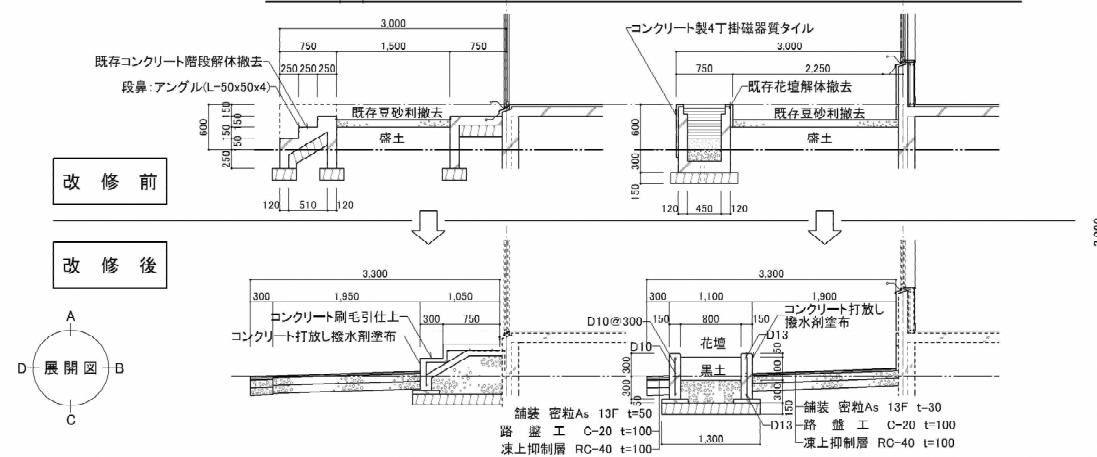


改修前


改修後

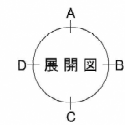


番号	部位	改修前	改修後
①	床	パーケットフロア	不陸調整ビス打後新規ビニル床シートt=2.8貼
②	床	ビニル床タイル	下地調整後新規ビニル床シートt=2.8貼
③	巾木	ソフト巾木 H=100	既存ソフト巾木撤去後 新規ソフト巾木 H=100
④	巾木	木製 OP H=100	既存塗装下地調整(RB種)後 SOP塗替
⑤	巾木	モルタル金ゴテ VP	既存塗装下地調整(RB種)後 EP塗替
⑥	壁	t5.5 合板目隠し OP	既存塗装下地調整(RB種)後 SOP塗替
⑦	柱型	モルタル金ゴテ VP	既存塗装下地調整(RB種)後 EP塗替
⑧	天井	t9 有孔石膏ボード目隠し EP	既存塗装下地調整(RB種)後 EP塗替
⑨	額縁	木製 OP	既存塗装下地調整(RB種)後 SOP塗替
⑩	カーテンBOX	木製 OP	既存塗装下地調整(RB種)後 SOP塗替
⑪	床見切		ステンレスt12床見切り押え

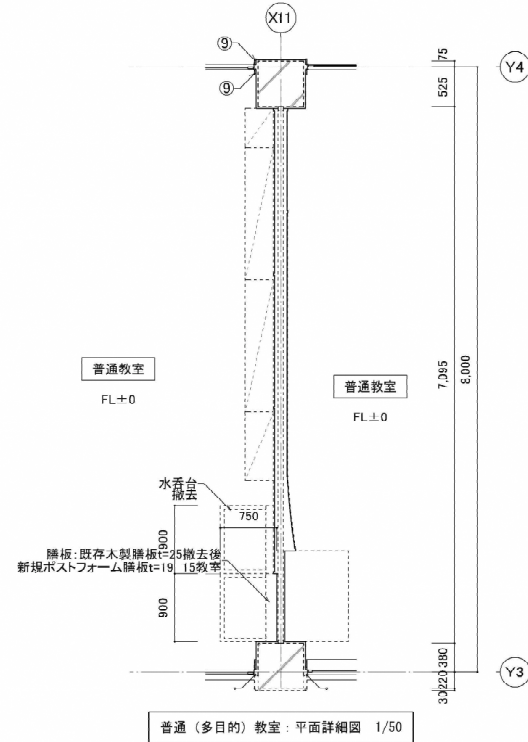


多目的教室：平面詳細図 1/50

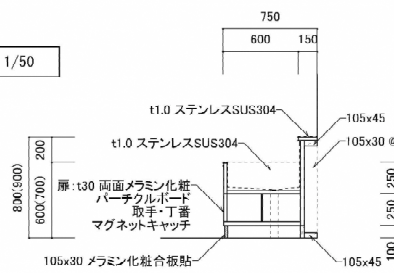


水香台：断面図 1/30

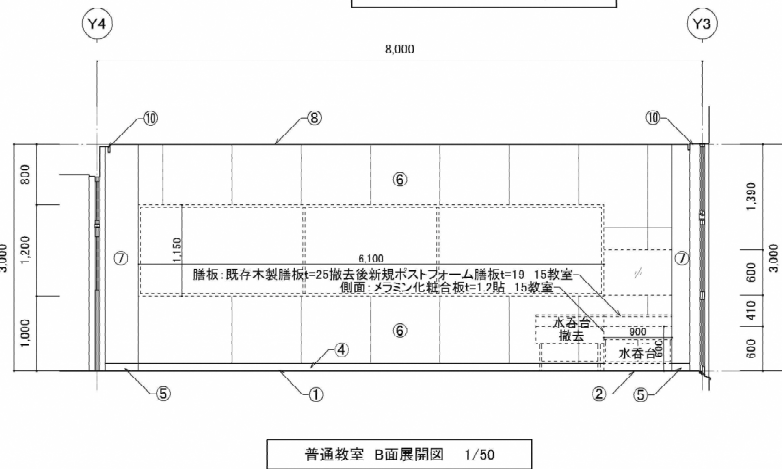


普通教室：B面展開図 1/50

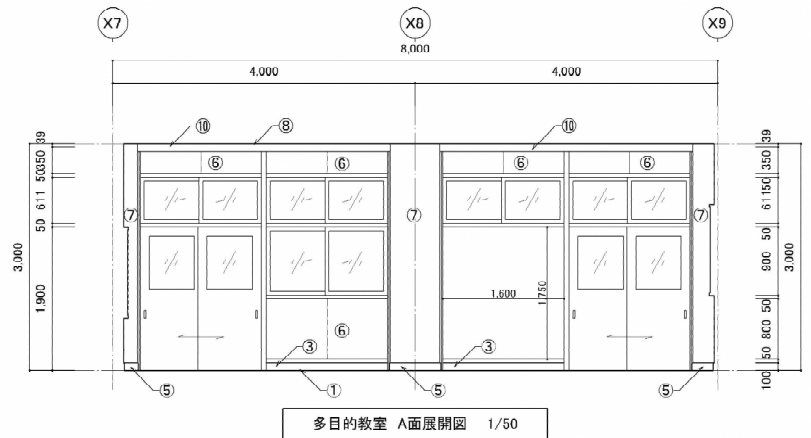


多目的教室 A面展開図 1/50

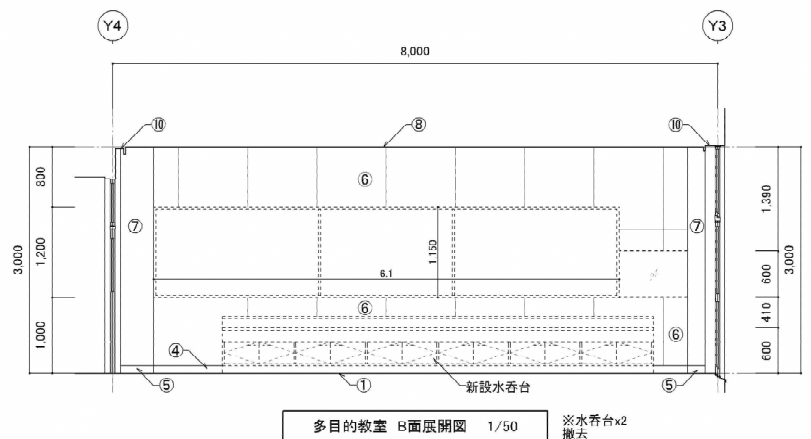


多目的教室 B面展開図 1/50

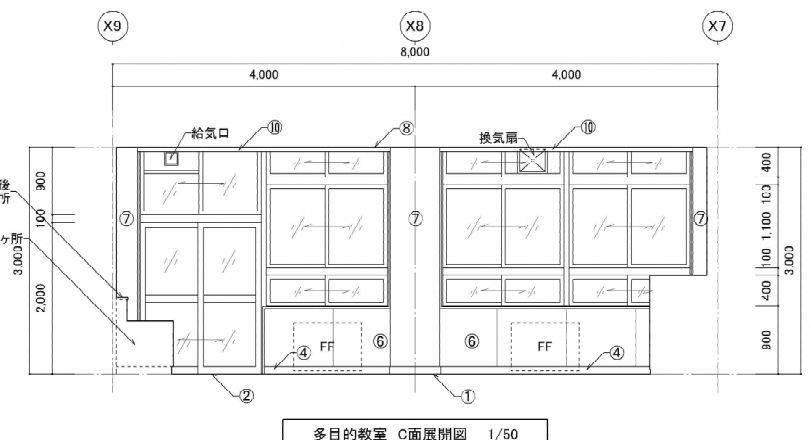

多目的教室 C面展開図 1/50

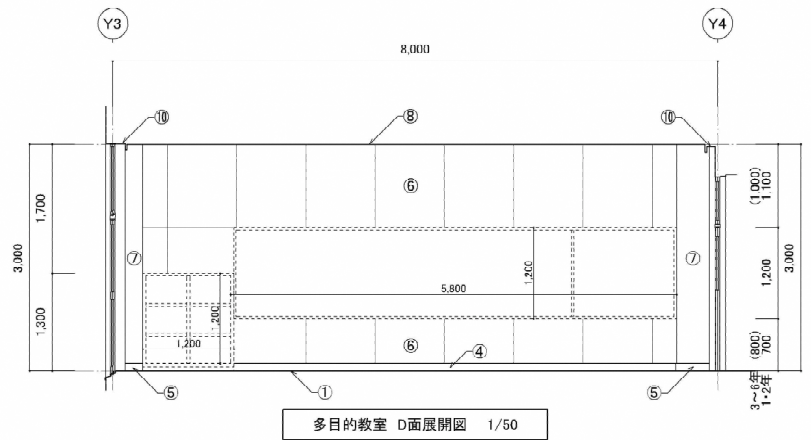


多目的教室 D面展開図 1/50

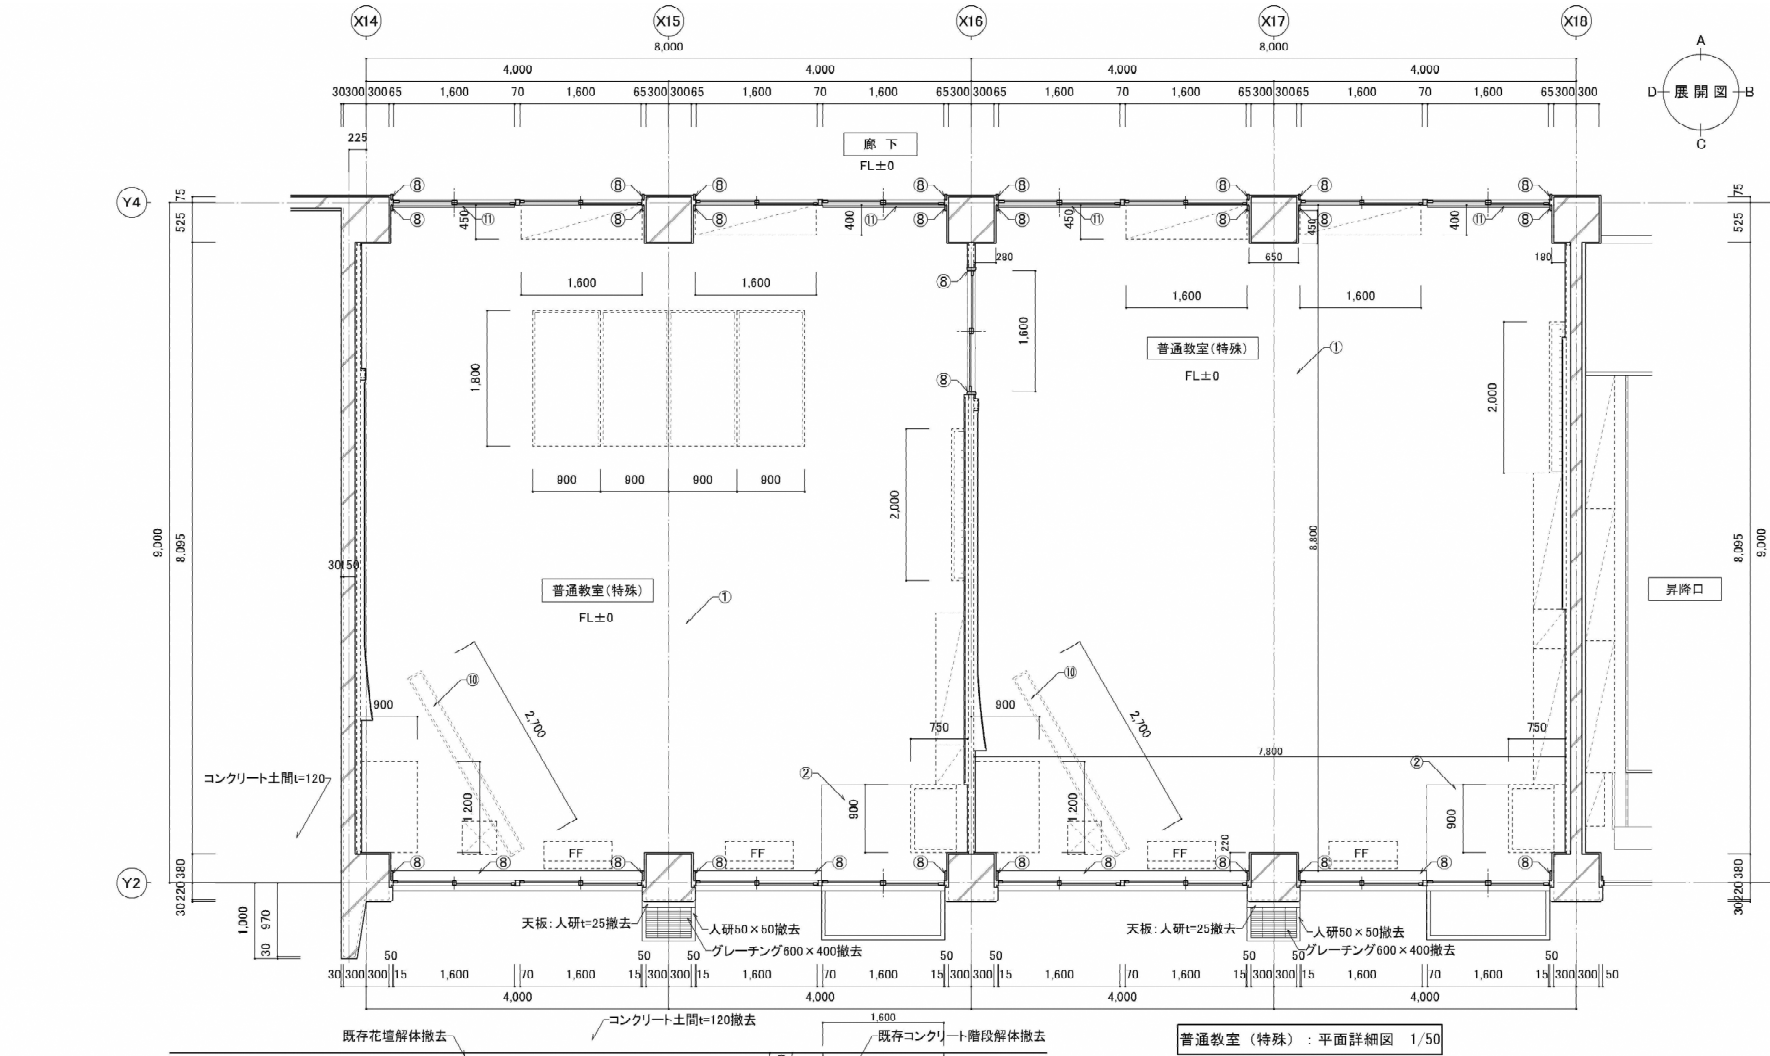

改修前

改修後

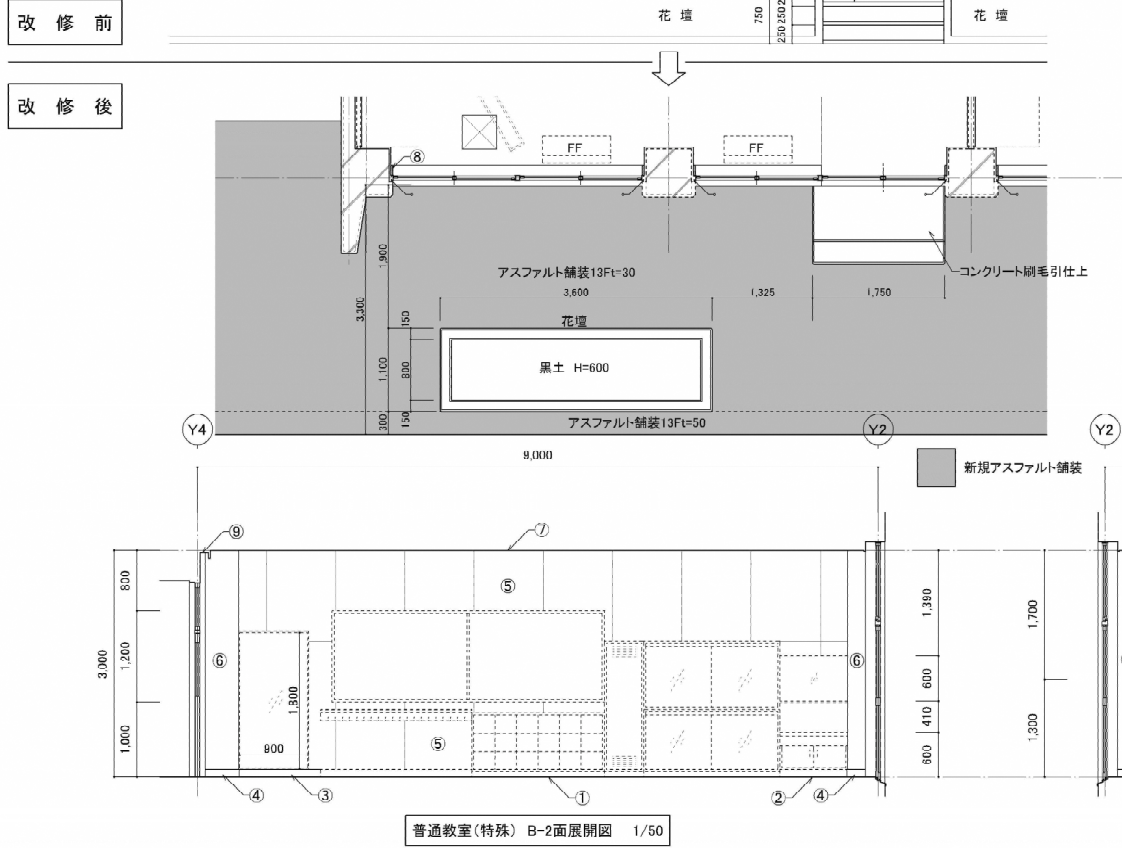

凡例		改修前	改修後
①	床	パーケットフロア	不陸調整ビス打後新規ビニル床シートt=2.8貼
②	床	ビニル床タイル	下地調整後新規ビニル床シートt=2.8貼
③	巾木	木製 OP H=100	既存塗装下地調整(RB種)後 SOP塗替
④	巾木	モルタル金ゴテ VP	既存塗装下地調整(RB種)後 EP塗替
⑤	壁	t5.5 合板目隠し OP	既存塗装下地調整(RB種)後 SOP塗替
⑥	柱型	モルタル金ゴテ VP	既存塗装下地調整(RB種)後 EP塗替
⑦	天井	t9 有孔石膏ボード目隠し EP	既存塗装下地調整(RB種)後 EP塗替
⑧	額縁	木製 OP	既存塗装下地調整(RB種)後 SOP塗替
⑨	カーテンBOX	木製 OP	既存塗装下地調整(RB種)後 SOP塗替
⑩	天井ボックス	木製 OP	既存塗装下地調整(RB種)後 SOP塗替
⑪	床見切		ステンレスt1.2床見切り押え

普通教室(特殊)：平面詳細図 1/50

