

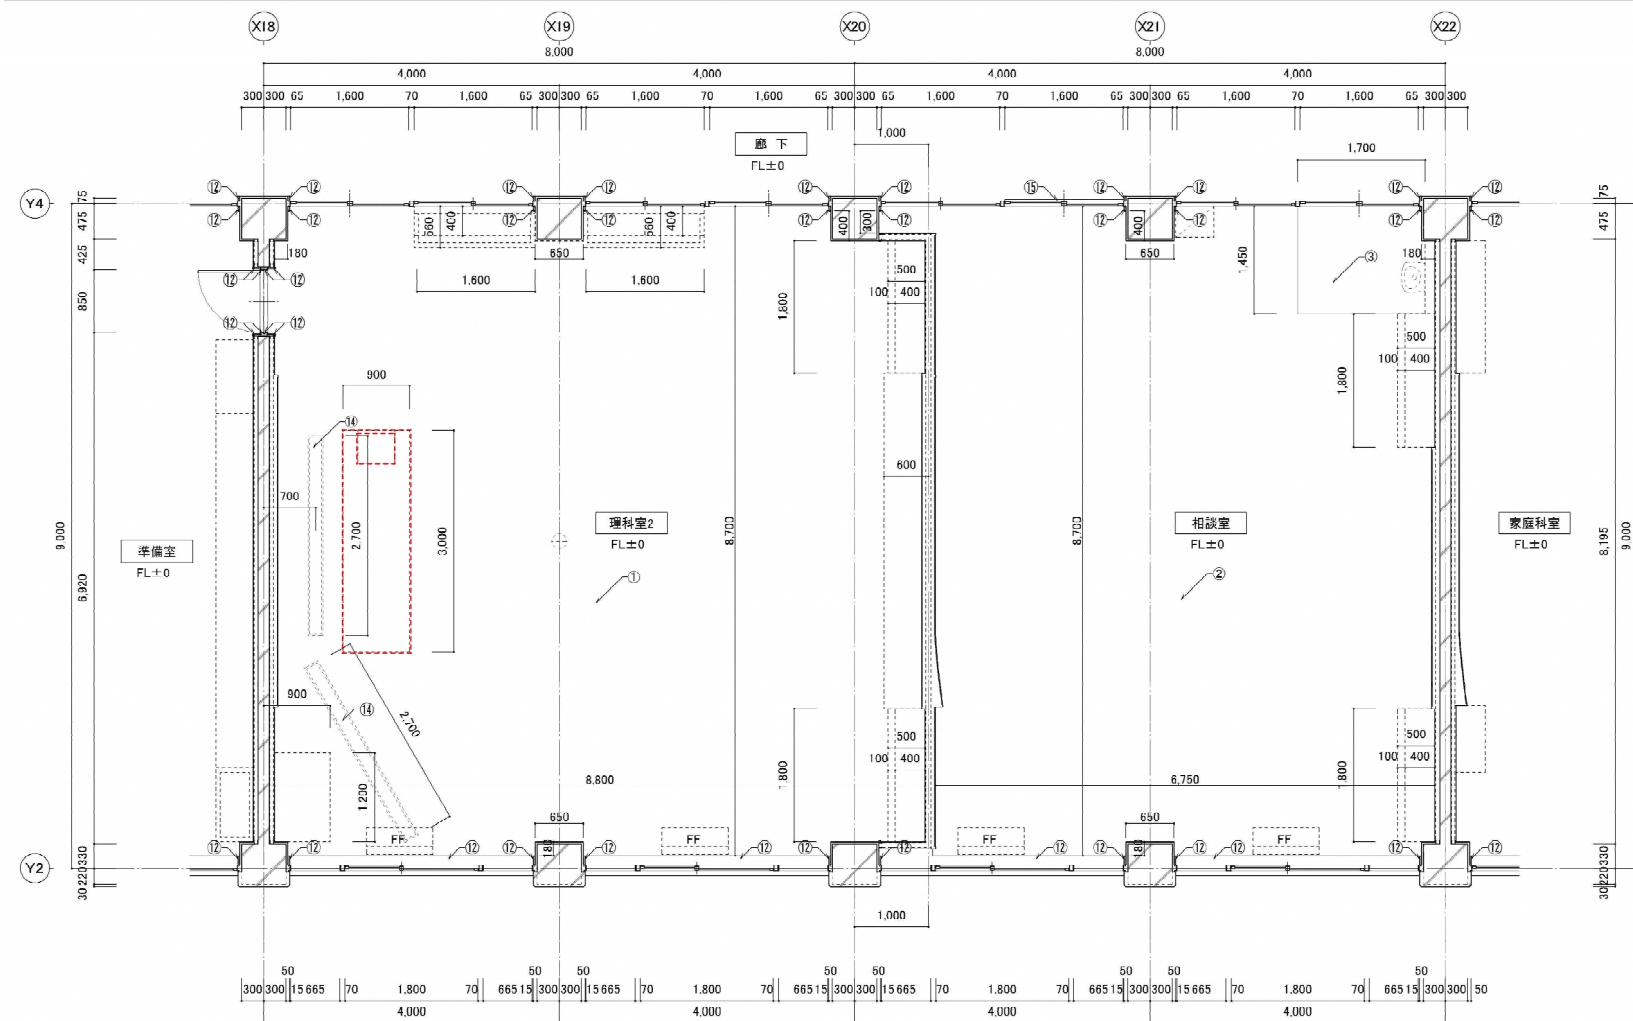
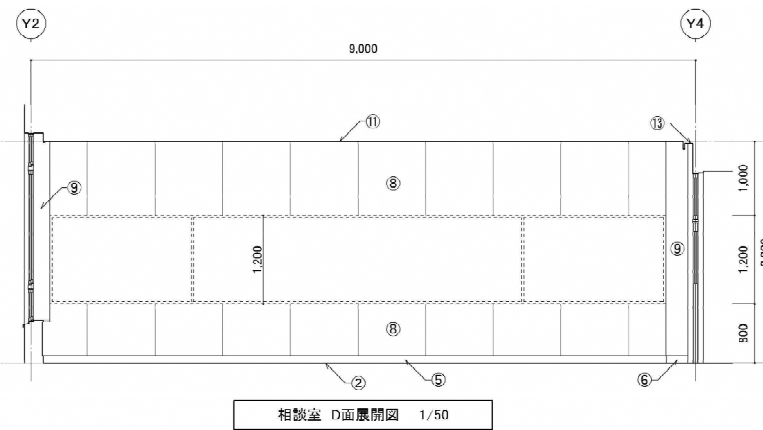
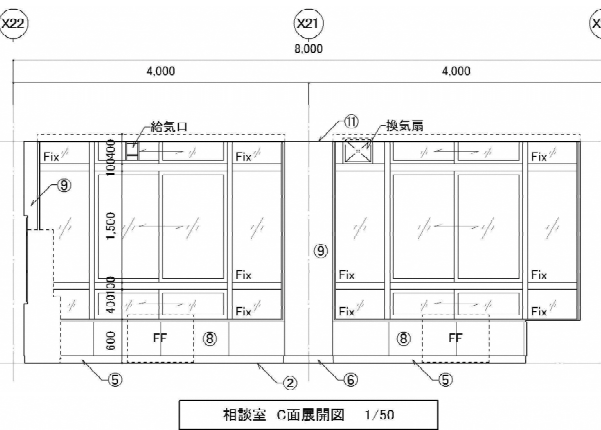
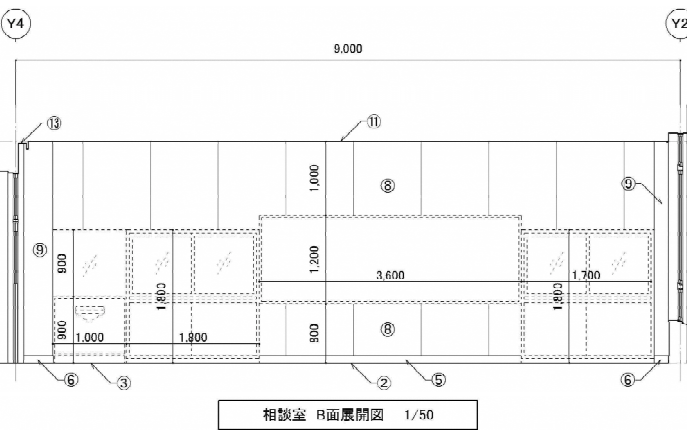
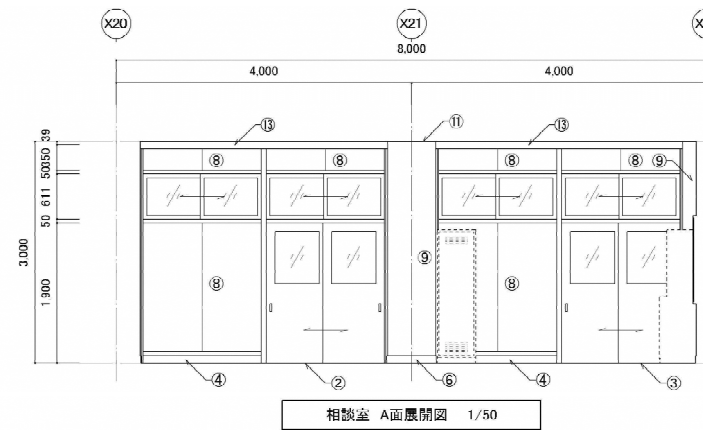
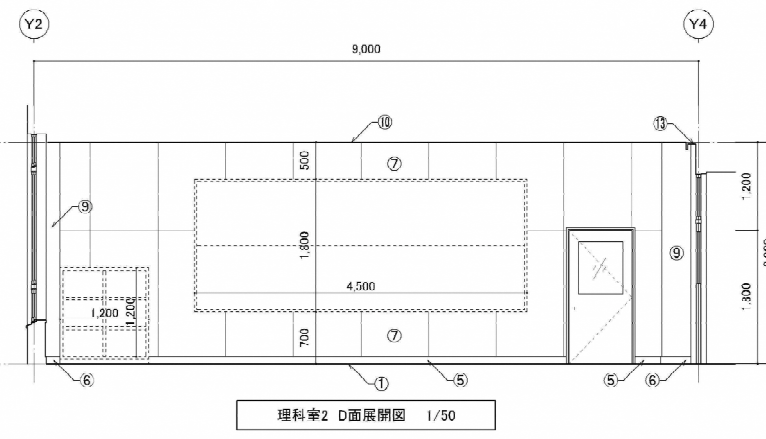
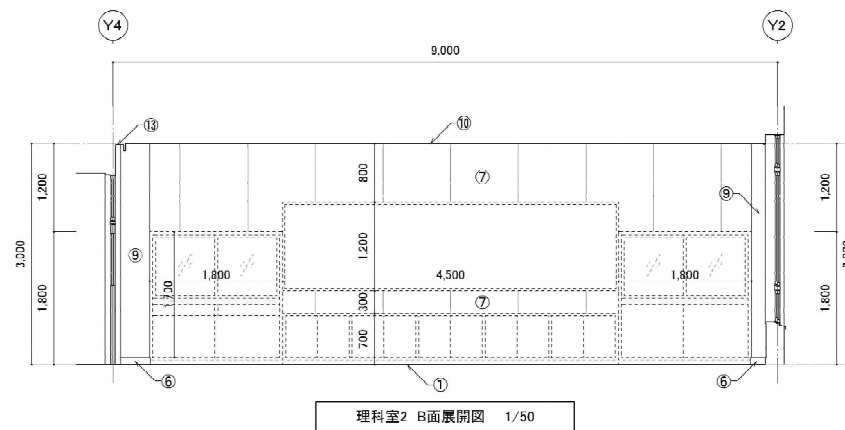
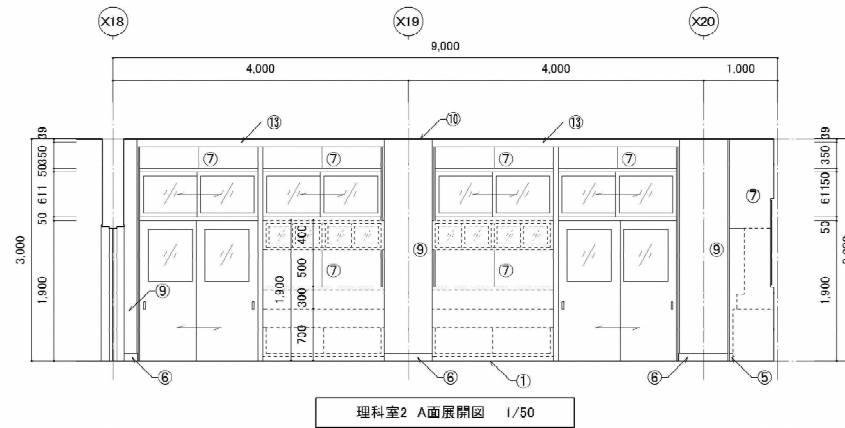
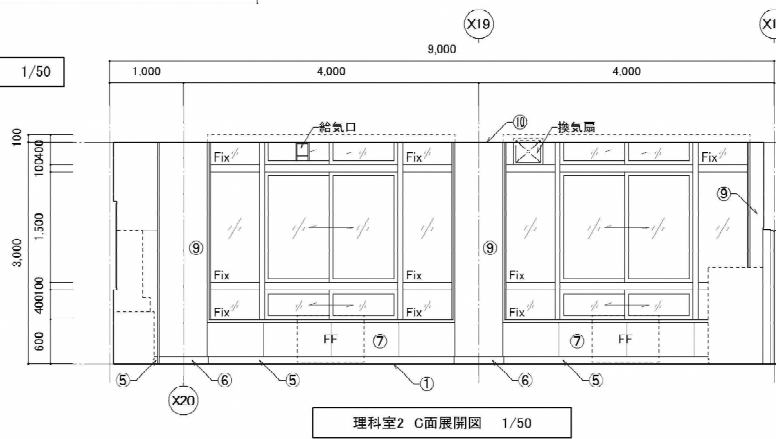


凡 例			
番号	部位	改修前	改修後
①	床	ビニル床シート	既存の上新規ビニル床シート+2.0貼
②	床	パーケットフロア	不陸調整ビス打後新規ビニル床シート+2.8貼
③	床	ビニル床タイル	下地調整後新規ビニル床シート+2.8貼
④	巾木	ソフト巾木 H-100	既存ソフト巾木撤去後 新規ソフト巾木 H-100
⑤	巾木	木製 OP H-100	既存塗装下地調整 (RB種) 後 SOP塗替
⑥	巾木	モルタル金ゴテ VP	既存塗装下地調整 (RB種) 後 EP塗替
⑦	壁	t4 石綿スレート目隠し VP	既存塗装下地調整 (RB種) 後 EP塗替
⑧	壁	t5.5 合板目隠し OP	既存塗装下地調整 (RB種) 後 SOP塗替
⑨	柱型	モルタル金ゴテ VP	既存塗装下地調整 (RB種) 後 EP塗替
⑩	天井	t4 石綿スレート目隠し VP	既存塗装下地調整 (RB種) 後 EP塗替
⑪	天井	t9 有孔石膏ボード目隠し EP	既存塗装下地調整 (RB種) 後 EP塗替
⑫	額縁	木製 OP	既存塗装下地調整 (RB種) 後 SOP塗替
⑬	扉板	木製 OP	既存塗装下地調整 (RB種) 後 SOP塗替
⑭	天井ボックス	木製 OP	既存塗装下地調整 (RB種) 後 SOP塗替


理科室2廻り：平面詳細図 1/50

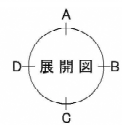

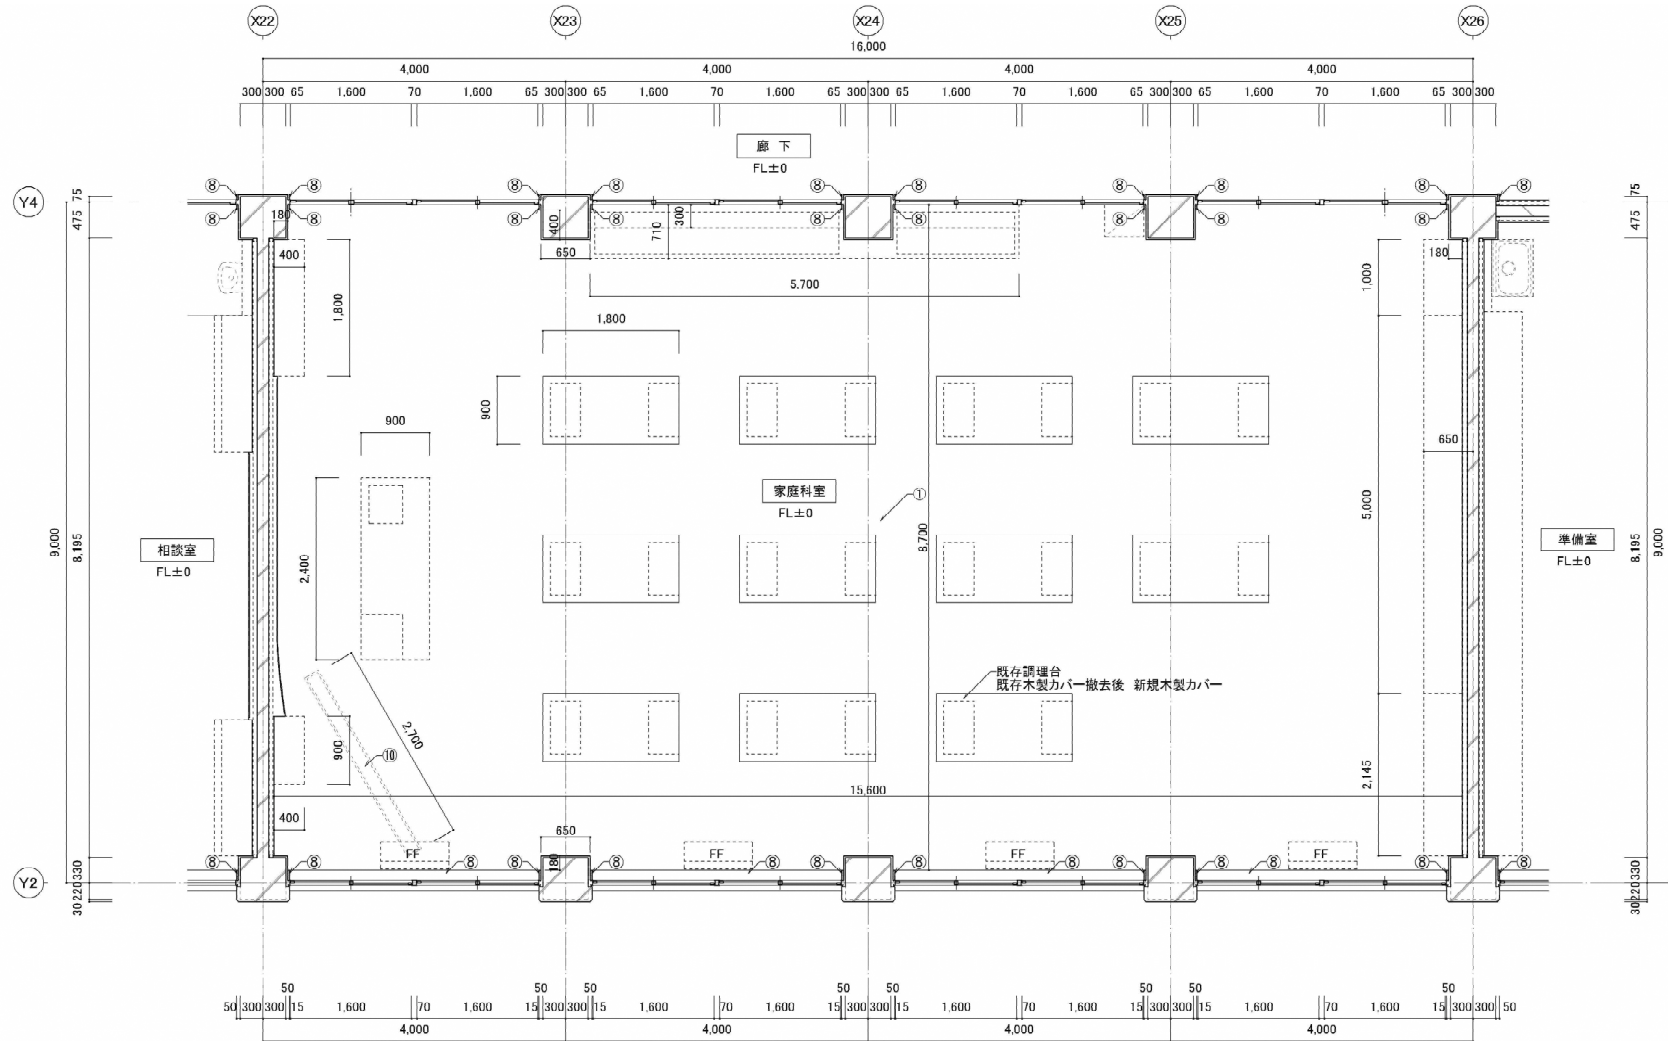


家庭科室：平面詳細図 1/50





凡 例			
番号	部位	改修前	改修後
①	床	ビニル床シート	既存の上新規ビニル床シートt=2.0貼
②	巾木	ソフト巾木 H=100	既存ソフト巾木撤去後 新規ソフト巾木 H=100
③	巾木	木製 OP H=100	既存塗装下地調整 (RB種) 後 SOP塗替
④	巾木	モルタル金ゴテ VP	既存塗装下地調整 (RB種) 後 EP塗替
⑤	壁	t4 石綿スレート目隠し VP	既存塗装下地調整 (RB種) 後 EP塗替
⑥	柱型	モルタル金ゴテ VP	既存塗装下地調整 (RB種) 後 EP塗替
⑦	天井	t8 有孔石膏ボード目隠し t=FP	既存塗装下地調整 (RB種) 後 EP塗替
⑧	鏡縁	木製 OP	既存塗装下地調整 (RB種) 後 SOP塗替
⑨	幕板	木製 OP	既存塗装下地調整 (RB種) 後 SOP塗替
⑩	大井ボックス	木製 OP	既存塗装下地調整 (RB種) 後 SOP塗替

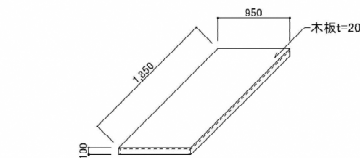


既存調理台木製カバ 撤去 1/50


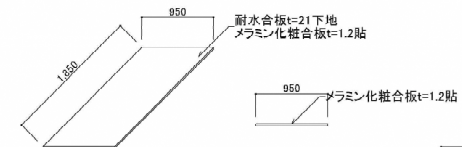


新規調理台木製カバ 1/50

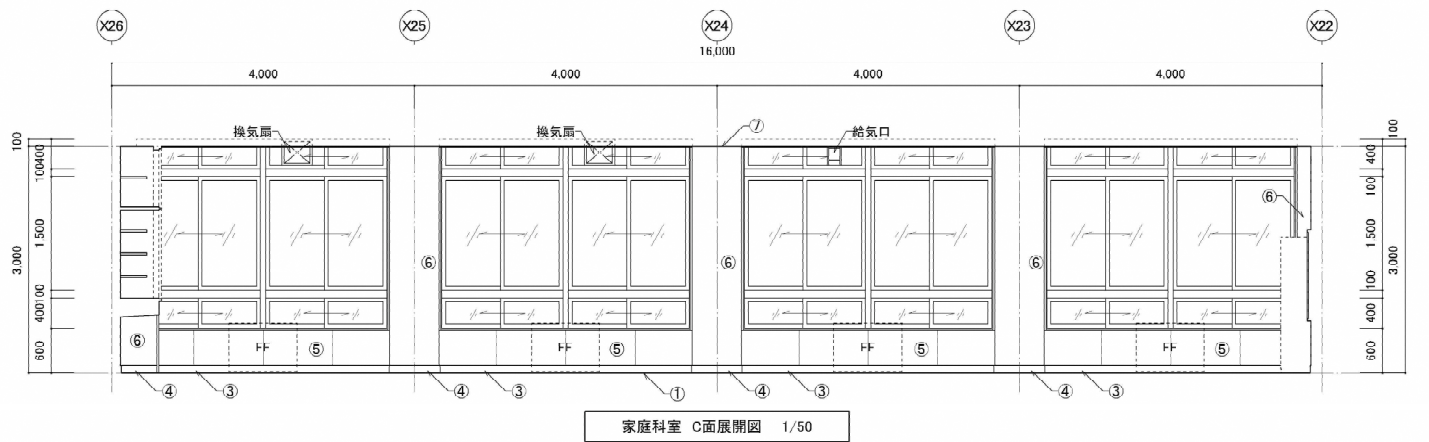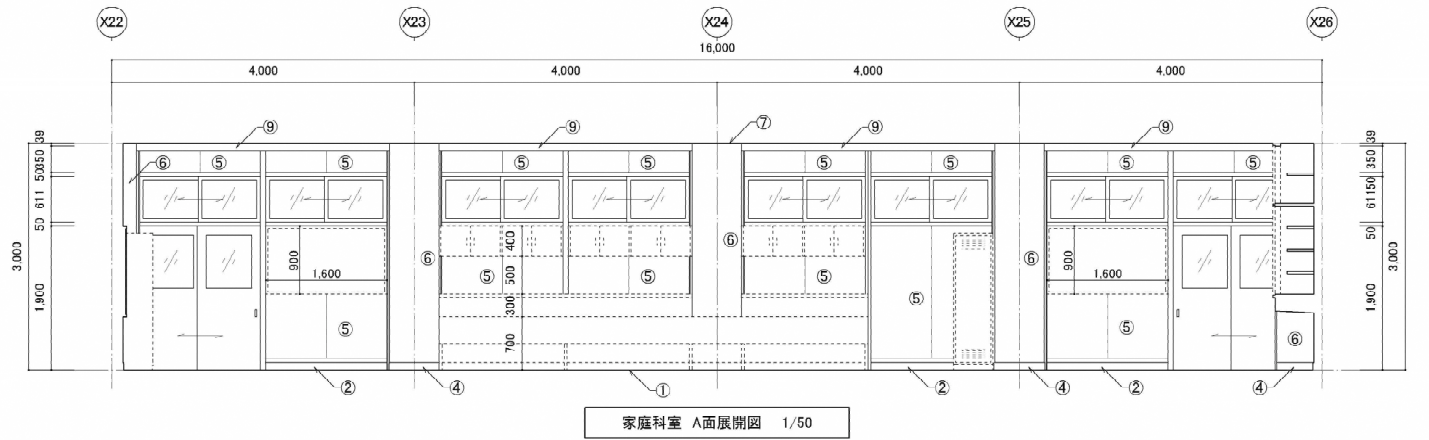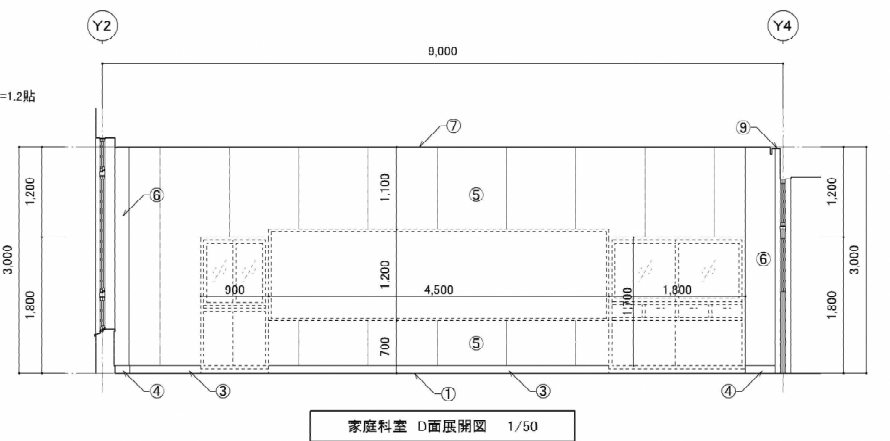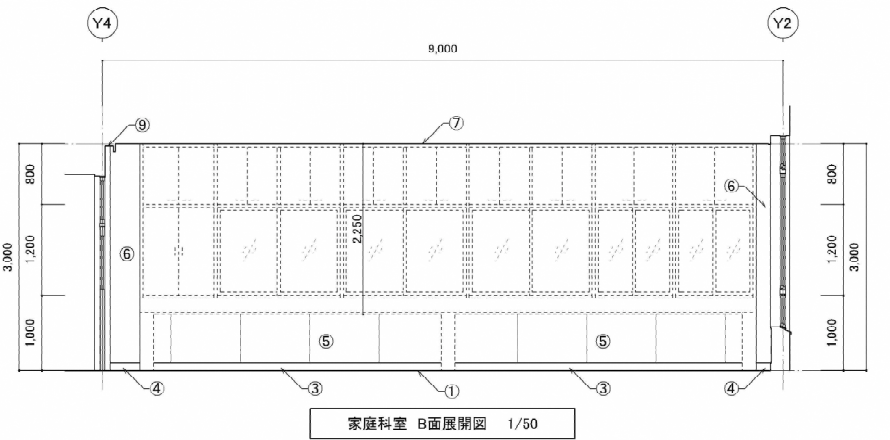


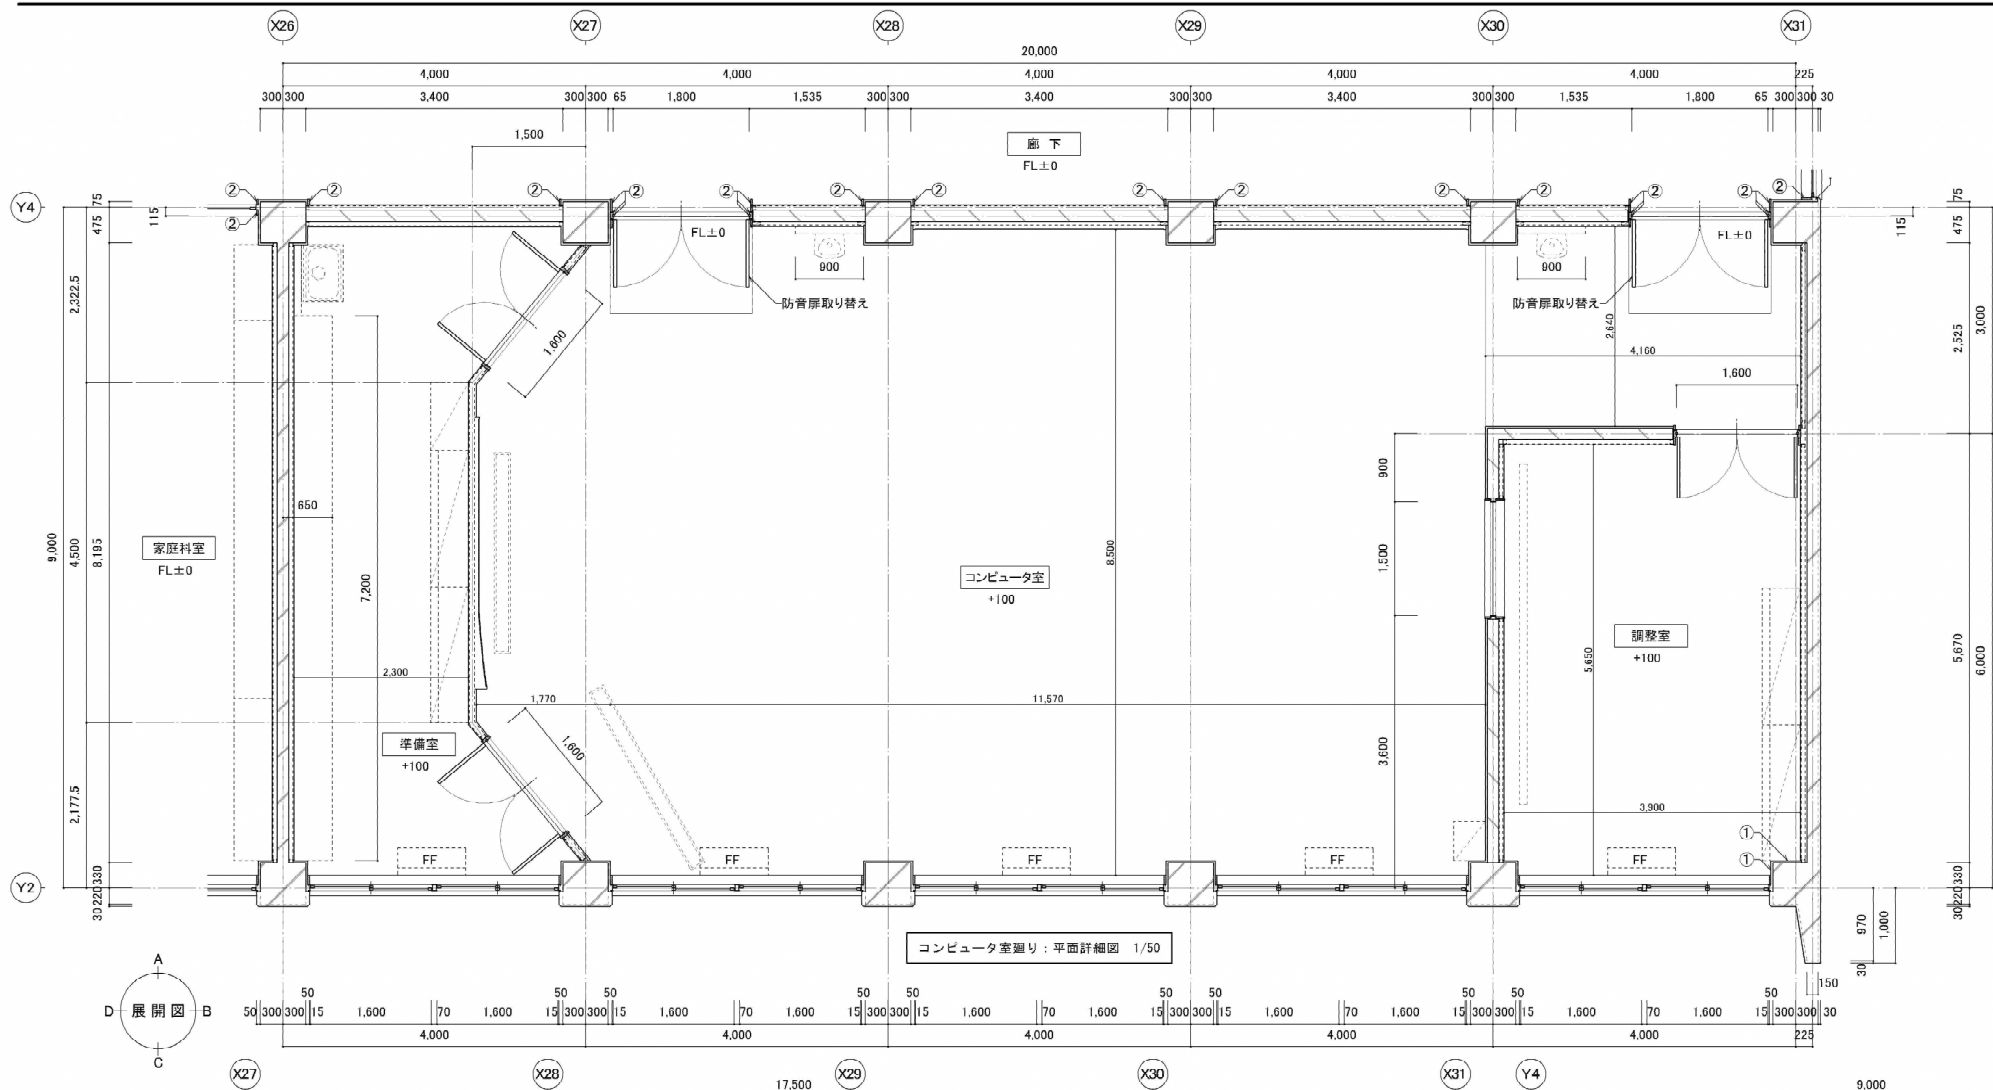


コンピュータ室廻り：平面詳細図 1/50

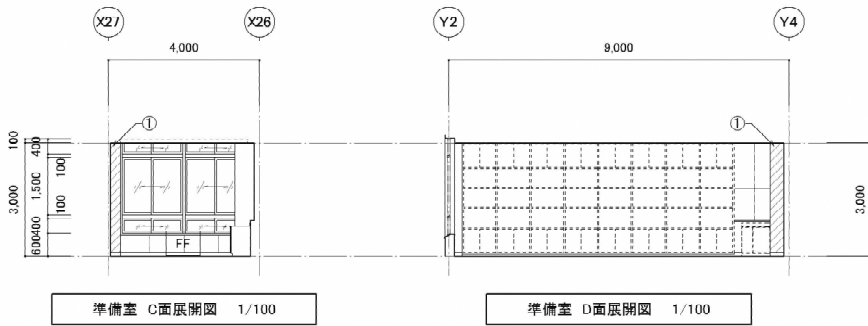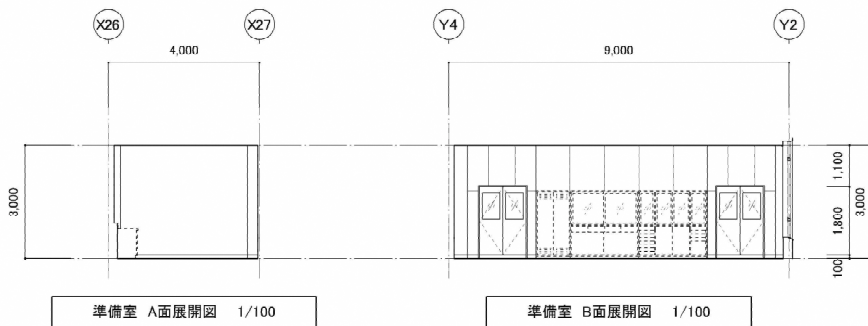


凡 例			
番号	部位	改修前	改修後
①	柱型	クロス貼	既存クロス撤去後 新規 ビニールクロス貼
②	縁縁	木製 OP	既存塗装下地調整 (RD種) 後 SOP塗替

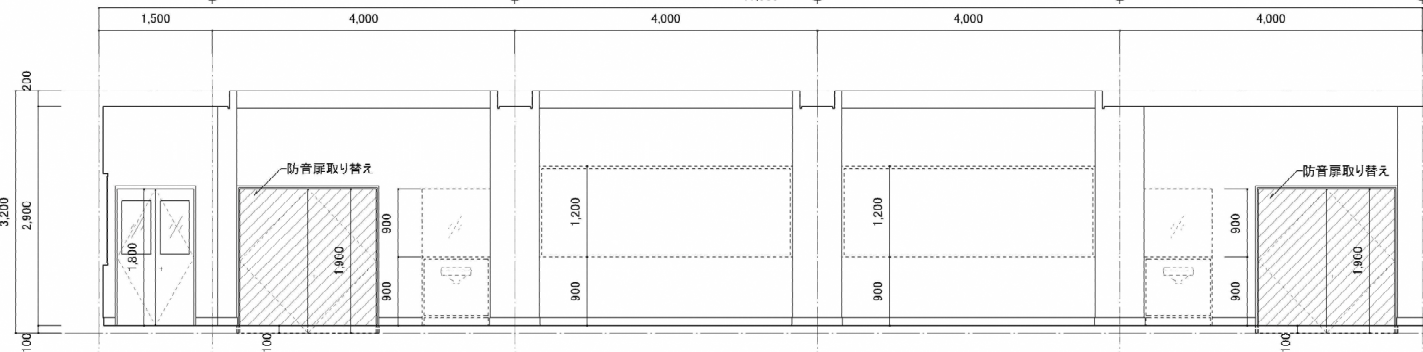

コンピュータ室 A面展開図 1/50

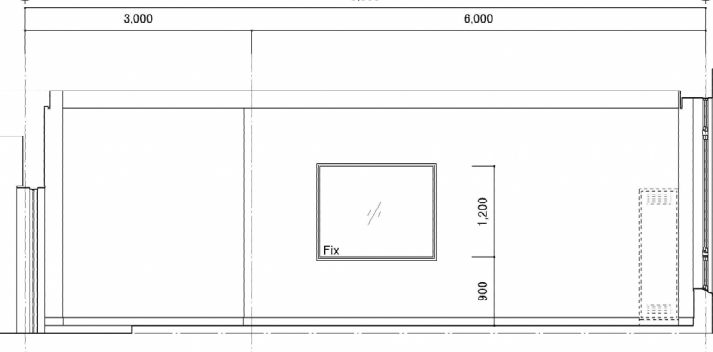


コンピュータ室 B面展開図 1/50

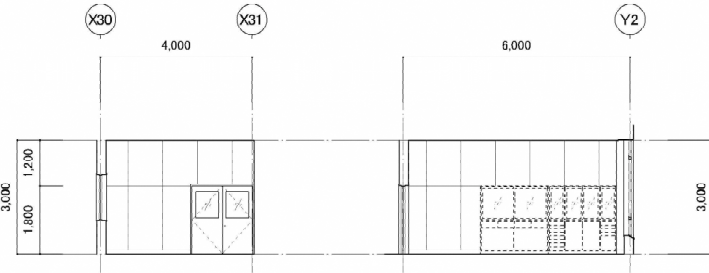


調整室 A面展開図 1/100


調整室 B面展開図 1/100

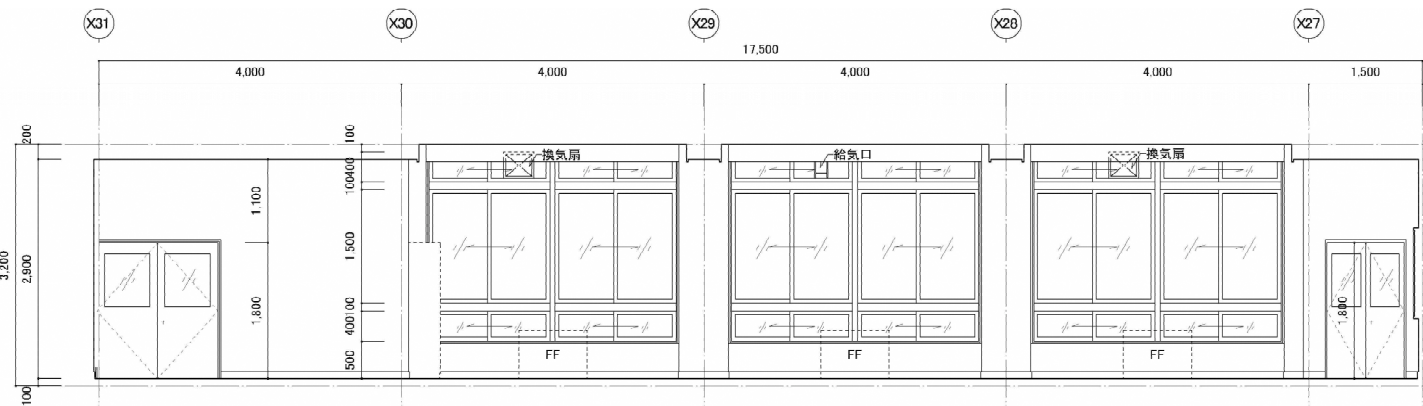

コンピュータ室 C面展開図 1/50



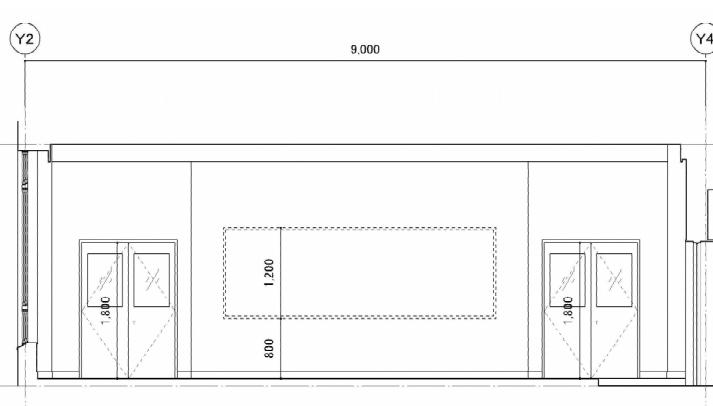


コンピュータ室 D面展開図 1/50



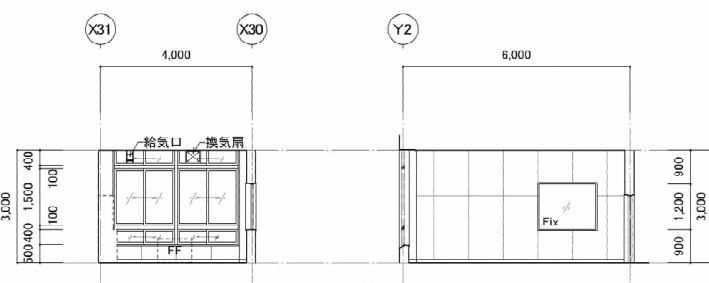


調整室 C面展開図 1/100

調整室 D面展開図 1/100

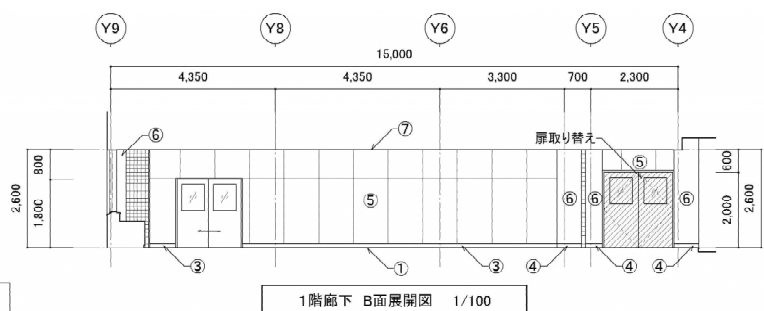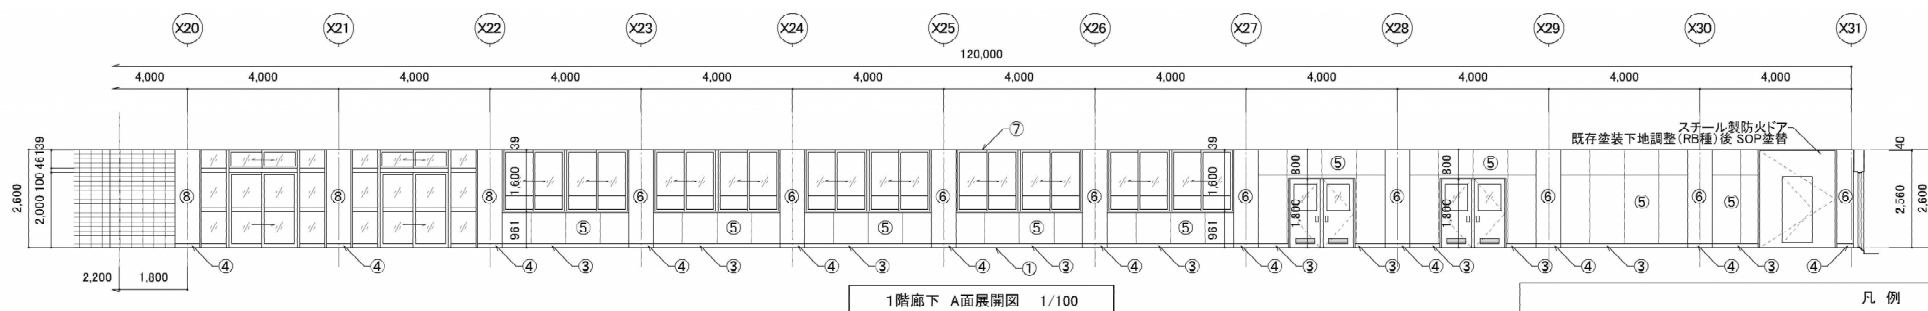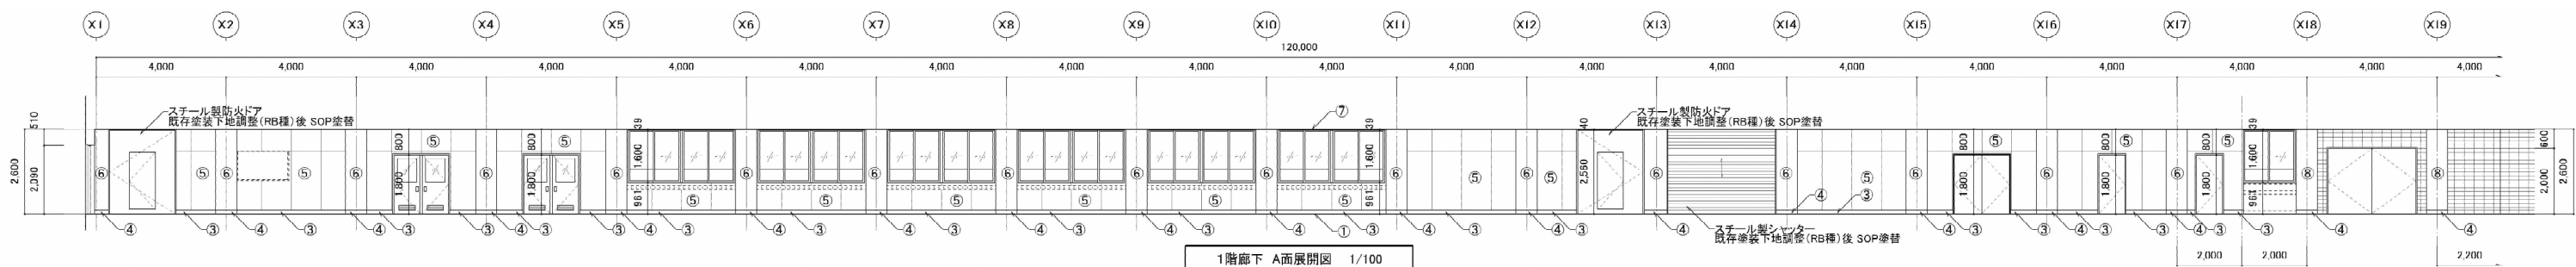

凡 例			
番号	部位	改修前	改修後
(1)	床	ビニル床タイル	既存の上新規ビニル床シート=2.6貼
(2)	巾木	ソフト巾木 11=100	既存ソフト巾木撤去後 新規ソフト巾木 11=100
(3)	巾木	木製 OP H=100	既存塗装下地調整(RB種)後 SOP塗替
(4)	巾木	モルタル金ゴテ VP	既存塗装下地調整(RB種)後 EP塗替
(5)	壁	t5.5 合板目透し OP	既存塗装下地調整(RB種)後 SOP塗替
(6)	柱型	モルタル金ゴテ VP	既存塗装下地調整(RB種)後 EP塗替
(7)	天井	t9 石膏ボード目透し EP	既存仕上材の上 新規天井用化粧石膏ボードt=9.5張

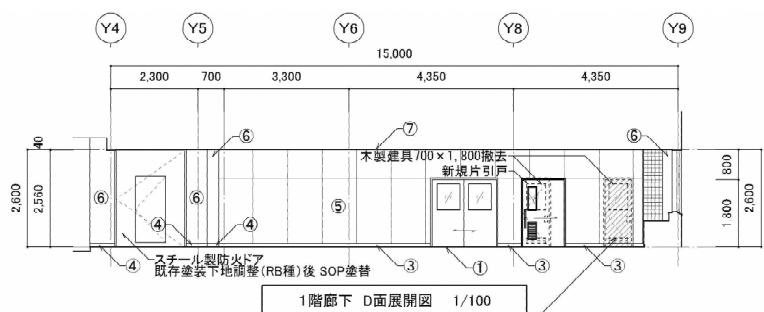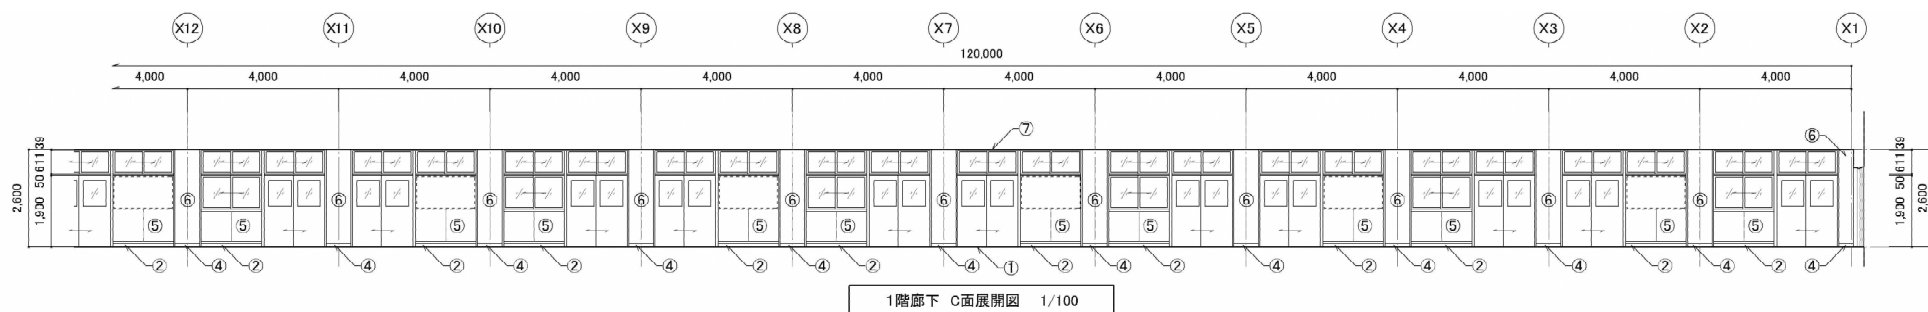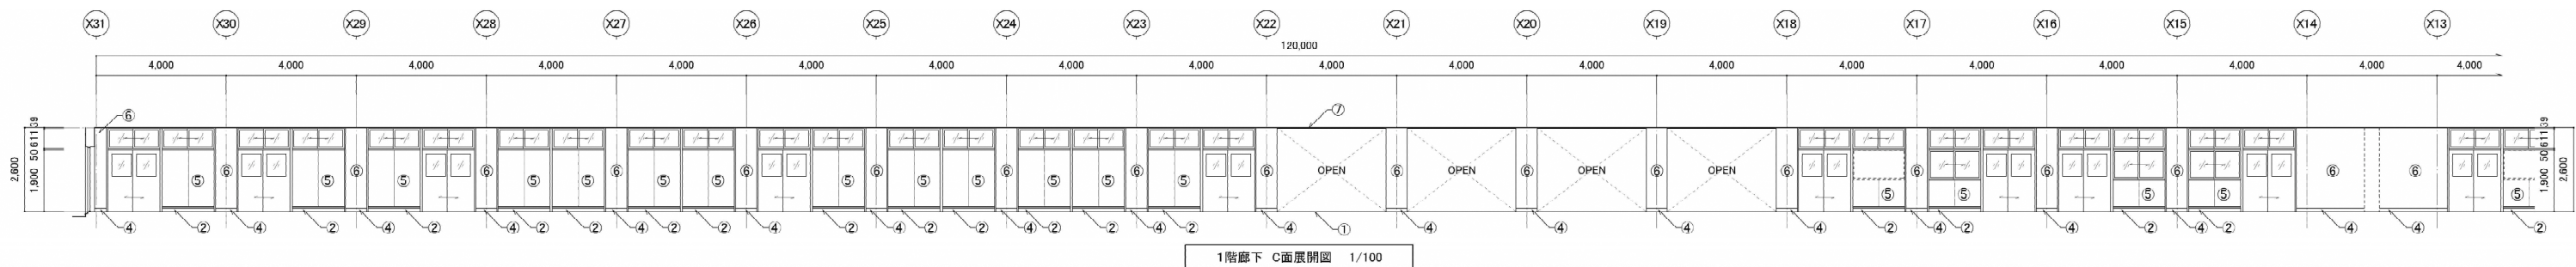

新規壁：t5.5 シナ合板目透し SOP t9.5 石膏ボード下地
縦筋線45×45@455 横筋線18×30@455