


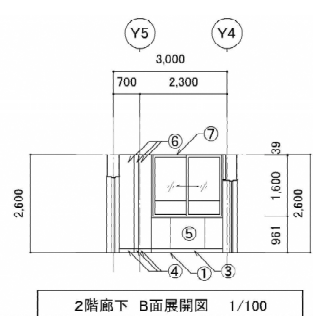
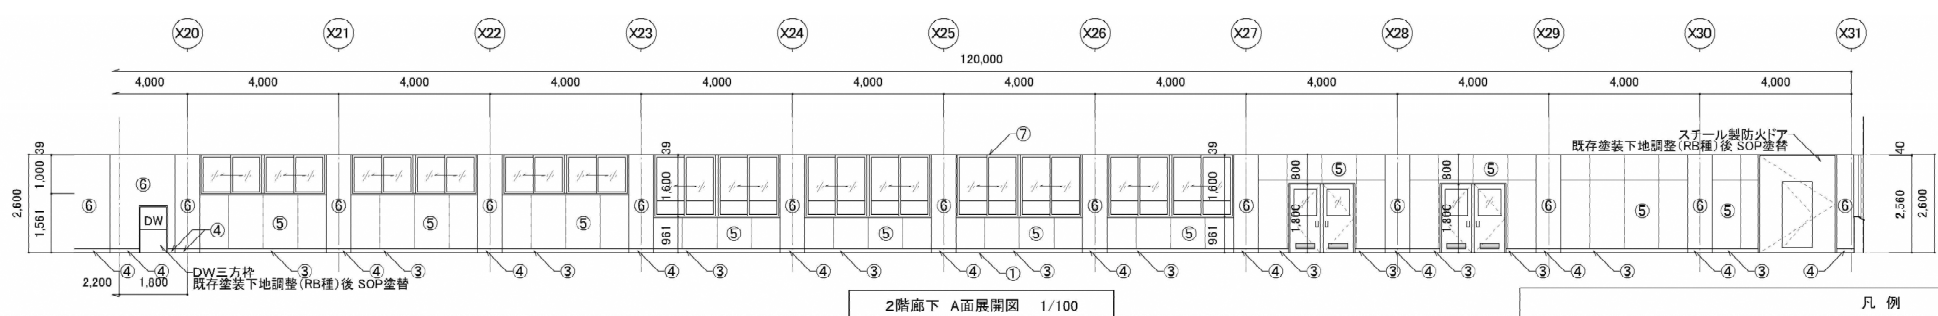
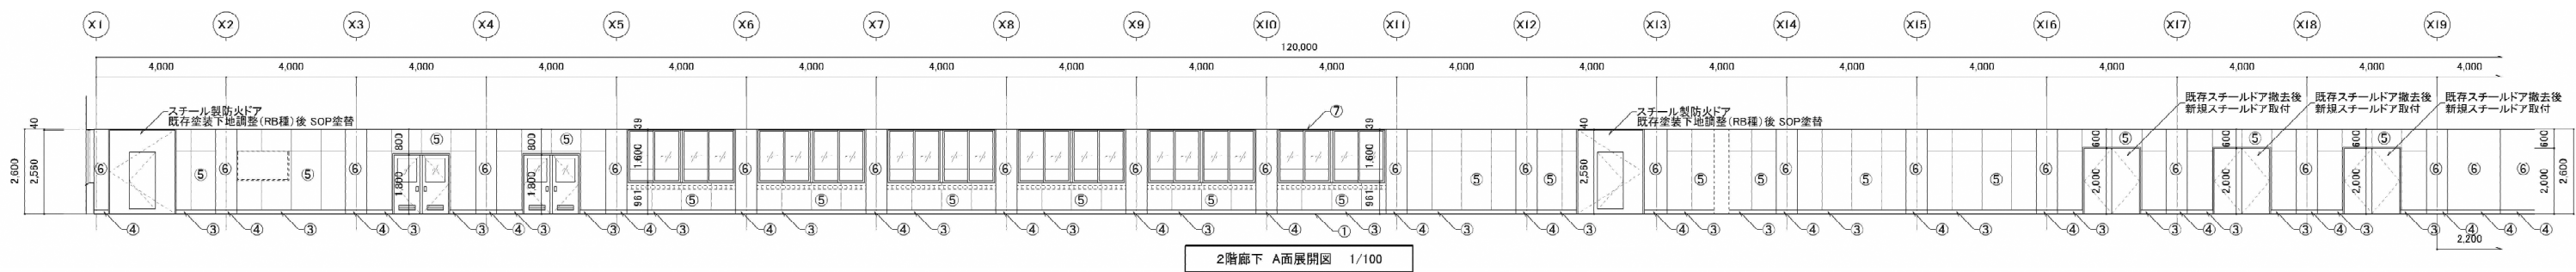
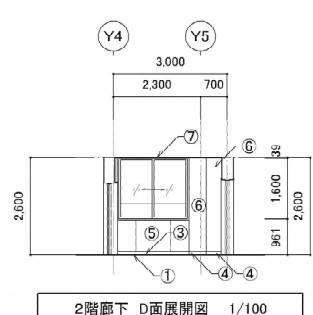
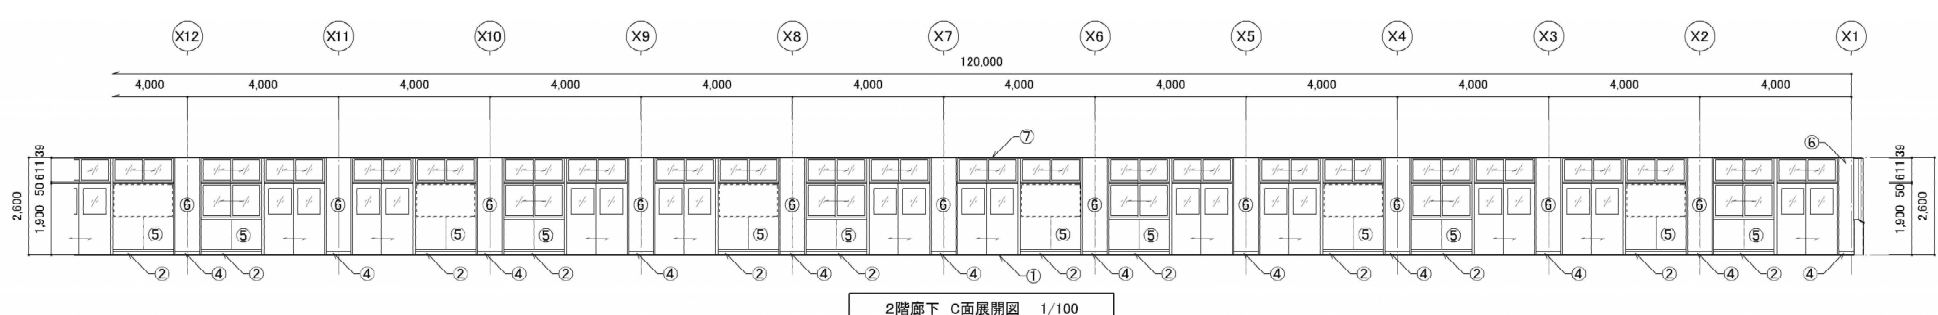
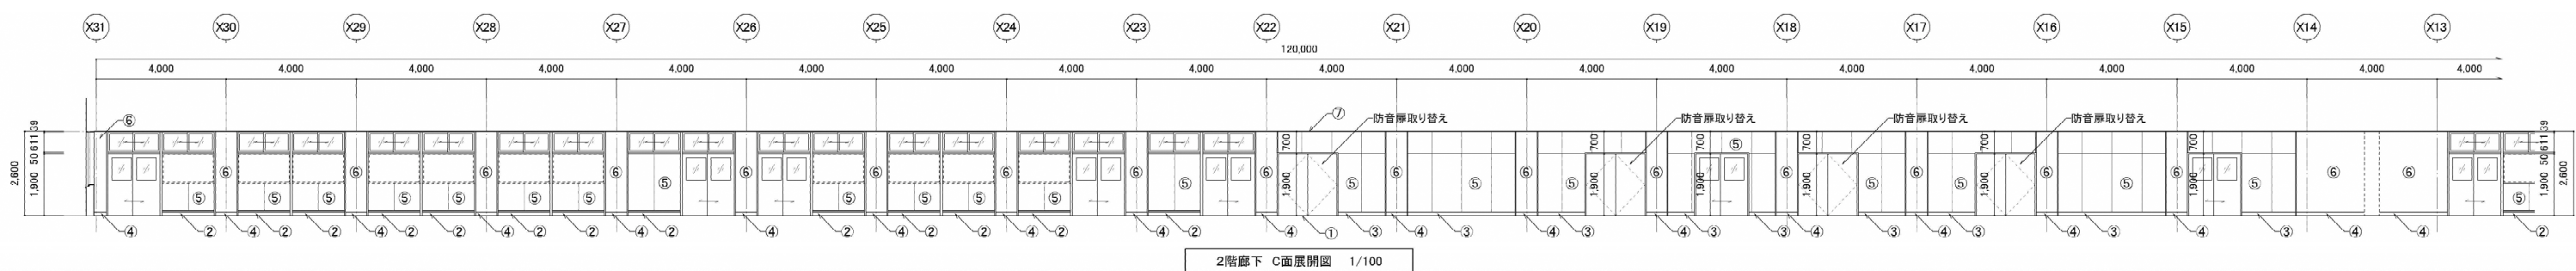




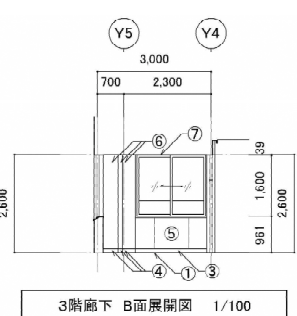



| 凡 例 |    |                |                            |
|-----|----|----------------|----------------------------|
| 番号  | 部位 | 改修前            | 改修後                        |
| (1) | 床  | ビニル床タイル        | 既存の上新規ビニル床シート=2.6貼         |
| (2) | 巾木 | ソフト巾木 11=100   | 既存ソフト巾木撤去後 新規ソフト巾木 11=100  |
| (3) | 巾木 | 木製 OP H=100    | 既存塗装下地調整 (RB種) 後 SOP塗替     |
| (4) | 巾木 | モルタル金ゴテ VP     | 既存塗装下地調整 (RB種) 後 EP塗替      |
| (5) | 壁  | t5.5 合板目透し OP  | 既存塗装下地調整 (RB種) 後 SOP塗替     |
| (6) | 柱型 | モルタル金ゴテ VP     | 既存塗装下地調整 (RB種) 後 EP塗替      |
| (7) | 天井 | t9 石膏ボード目透し EP | 既存仕上材の上 新規天井用化粧石膏ボードt=9.5張 |

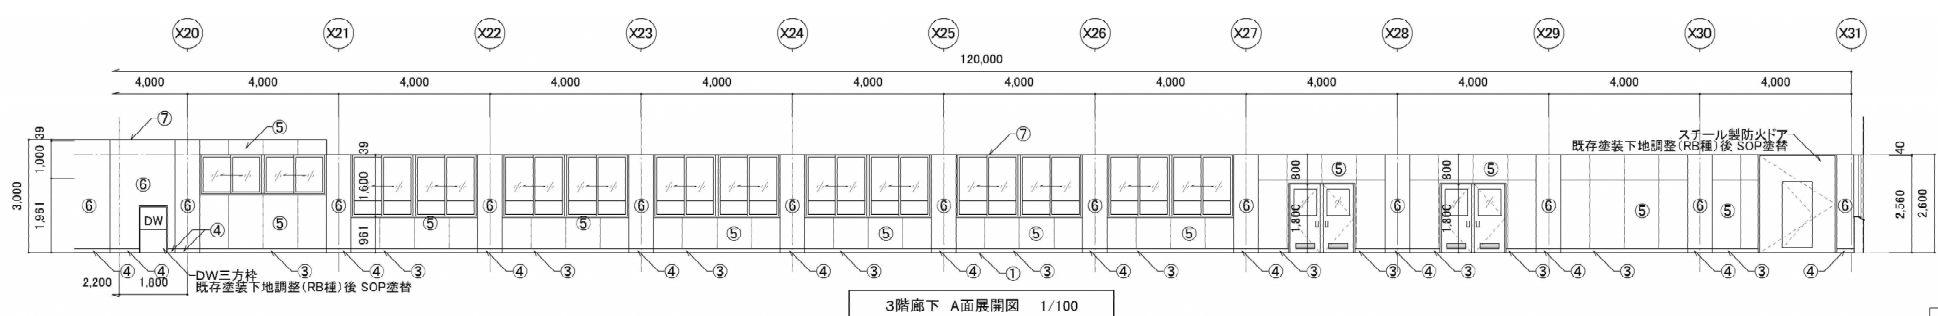

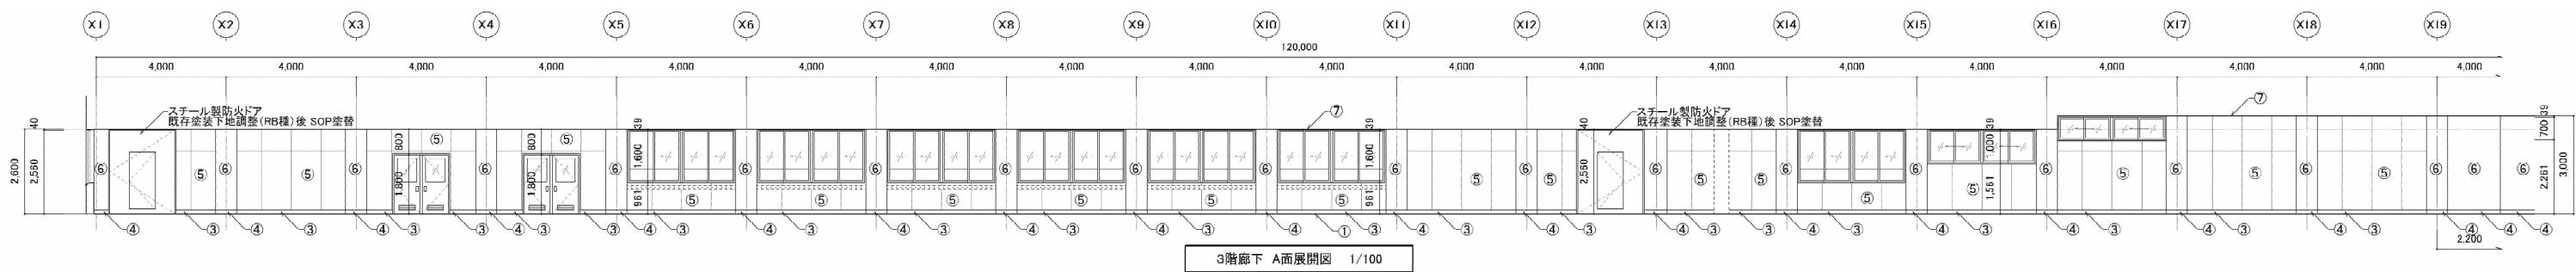


| 凡 例 |    |                |                                      |
|-----|----|----------------|--------------------------------------|
| 番号  | 部位 | 改修前            | 改修後                                  |
| ①   | 床  | ビニル床タイル        | 既存の上新規ビニル床シート $\times$ 2.8貼          |
| ②   | 巾木 | ソフト巾木 H=100    | 既存ソフト巾木撤去後 新規ソフト巾木 H=100             |
| ③   | 巾木 | 木製 OP H=100    | 既存塗装下地調整(RB種)後 SOP塗替                 |
| ④   | 巾木 | モルタル金ゴテ VP     | 既存塗装下地調整(RB種)後 EP塗替                  |
| ⑤   | 壁  | 15.5 合板目造し OP  | 既存塗装下地調整(RB種)後 SOP塗替                 |
| ⑥   | 柱型 | モルタル金ゴテ VP     | 既存塗装下地調整(RB種)後 EP塗替                  |
| ⑦   | 天井 | t9 石膏ボード目造し EP | 既存仕上材の上 新規天井用化粧石膏ボード $\times$ t=9.5張 |

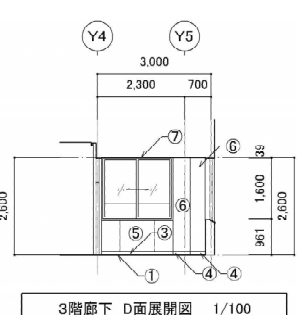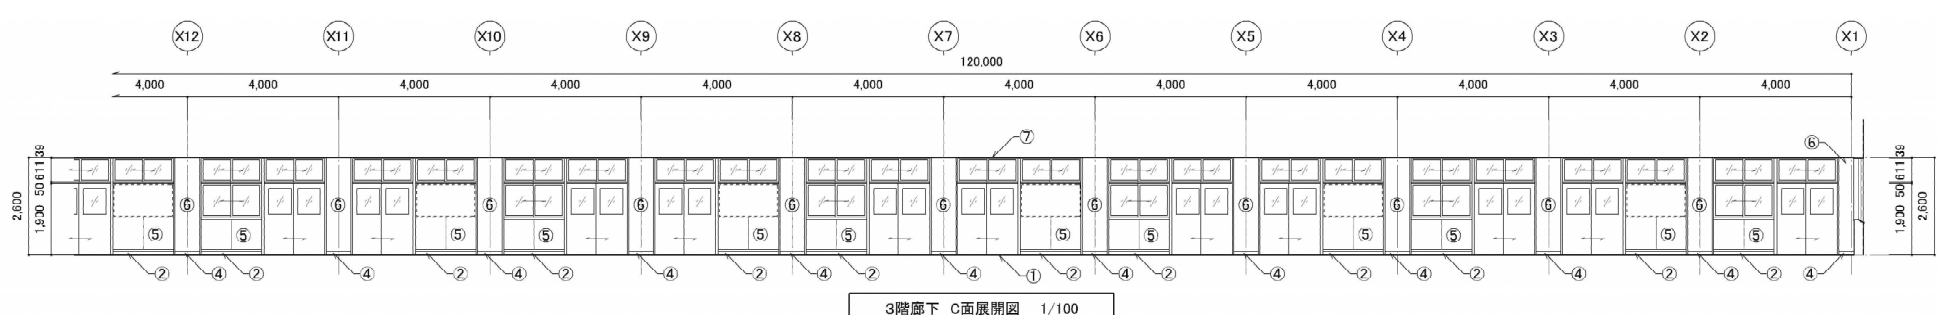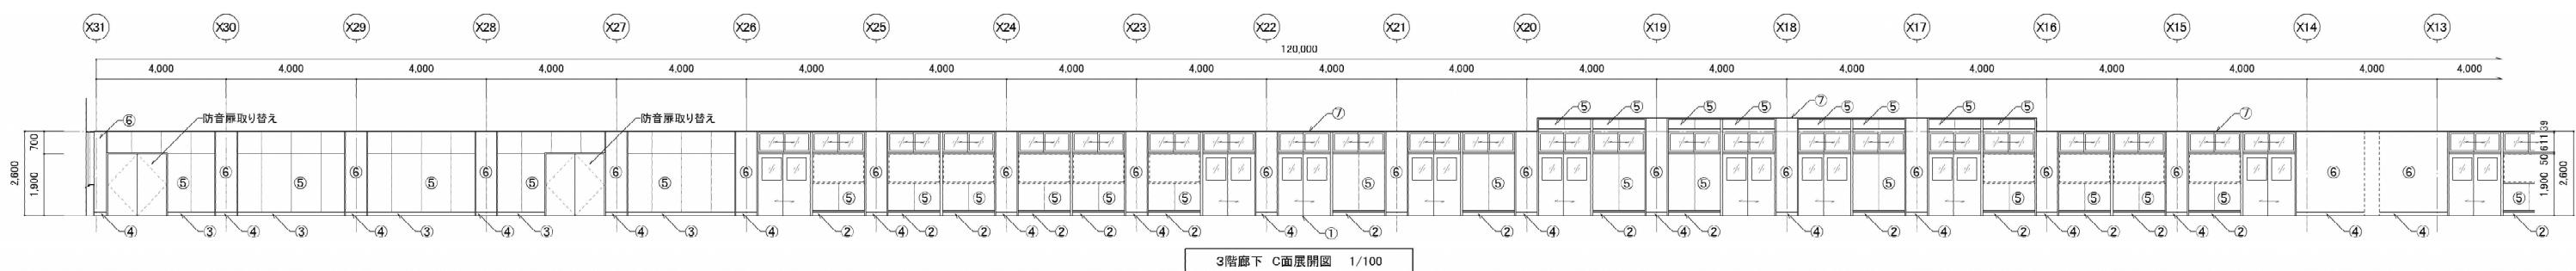

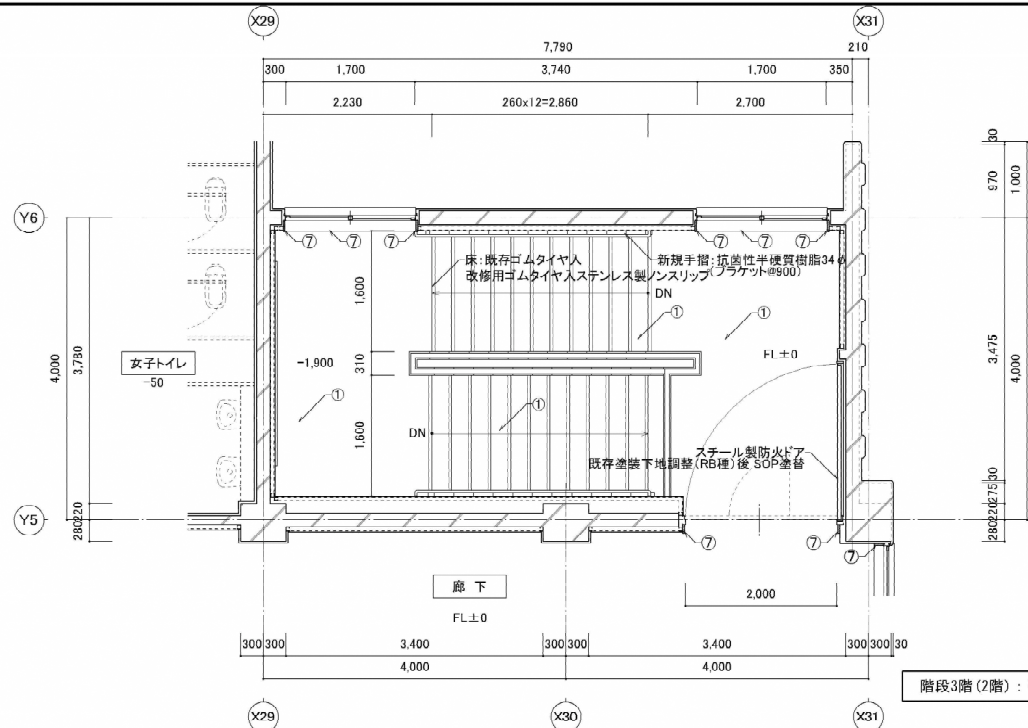


階段3階(2階)：平面詳細図 1/50

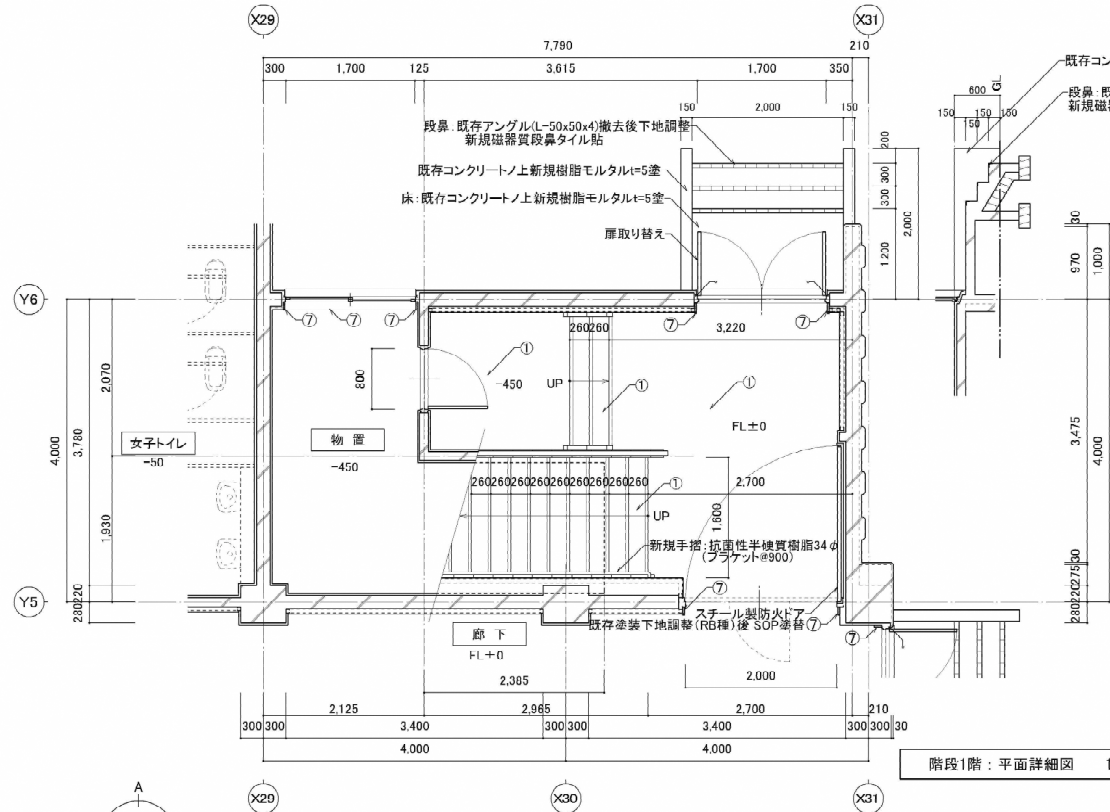


階段1階：平面詳細図 1/50

| 凡 例 |    |                  |                      |
|-----|----|------------------|----------------------|
| 番号  | 部位 | 改修前              | 改修後                  |
| ①   | 床  | ビニル床タイル          | 既存の上新規ビニル床シート=2.8貼   |
| ②   | 巾木 | 木製 OP H=100      | 既存塗装下地調整(RB種)後 SOP塗替 |
| ③   | 壁  | t4 石綿セメント板目透し VP | 既存塗装下地調整(RB種)後 EP塗替  |
| ④   | 壁  | モルタル金ゴテ VP       | 既存塗装下地調整(RB種)後 EP塗替  |
| ⑤   | 天井 | t9 石膏ボード目透し EP   | 既存塗装下地調整(RB種)後 EP塗替  |
| ⑥   | 天井 | モルタル金ゴテ 立体模様吹付   | 既存塗装清掃後 EP吹付         |
| ⑦   | 額縁 | 木製 OP            | 既存塗装下地調整(RB種)後 SOP塗替 |

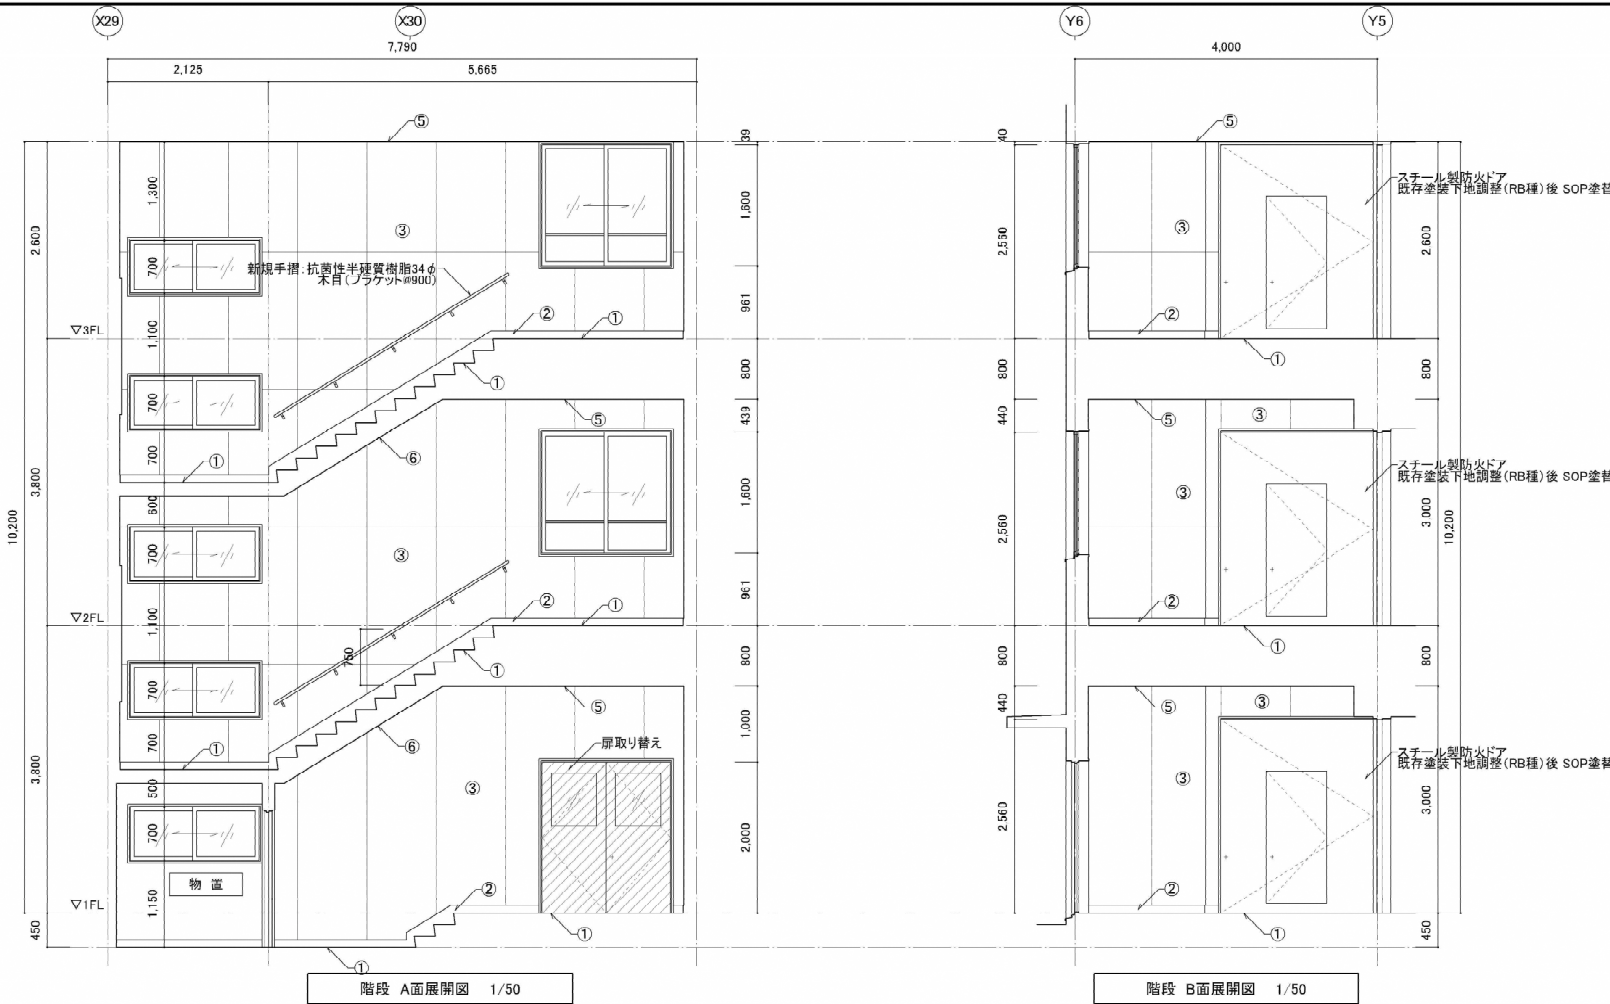


階段 A面展開図 1/50

階段 B面展開図 1/50

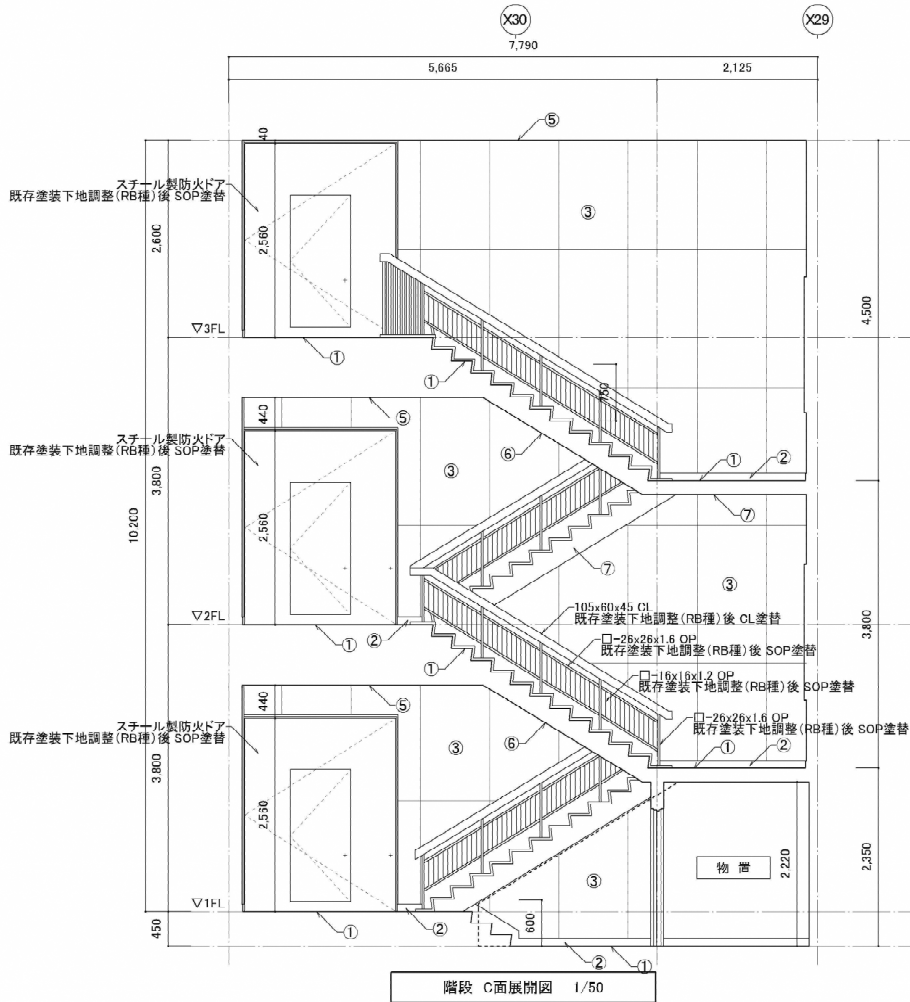

階段 C面展開図 1/50

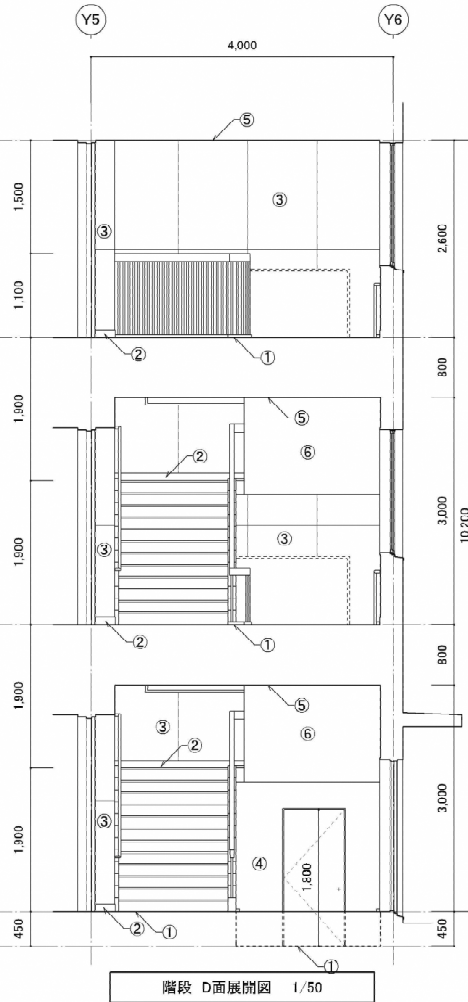

階段 D面展開図 1/50



1階天井伏図 1/200

既存木製カーテンボックスSOP撤替

新規天井点検口450角 8ヶ所

| 凡 例 |                                                       |                                          |     |                                               |                          |
|-----|-------------------------------------------------------|------------------------------------------|-----|-----------------------------------------------|--------------------------|
| 符 号 | 仕 上                                                   | 備 考                                      | 符 号 | 仕 上                                           | 備 考                      |
| A   | t9 有孔石膏ボード 目透かし EP<br>既存塗装下地調整 (RB種) 後 EP塗装           | ボーダー・t9 石膏ボード 目透かし EP<br>NHP廻り:アルミ廻り縁    | H   | 砂粒状固着器吹付 t20 木毛マグネシウム板下地<br>既存清掃後 EP吹付        | 梁型:合板型枠コンクリート打放し 清掃後EP吹付 |
| B   | t9 石膏ボード 目透かし EP<br>既存塗装下地調整 (RB種) 後 EP塗装             |                                          | I   | モルタル金ゴテ 立体模様吹付 (艶無し)<br>既存塗装下地調整 (RB種) 後 EP塗装 |                          |
| C   | t4 石綿スレート フレキシブル系 目透かし VP<br>既存塗装下地調整 (HR種) 後 EP塗装    |                                          | J   | 合板型枠コンクリート打放し アクリル系リシン吹付<br>高圧洗浄後 弾性リシン吹付     |                          |
| D   | t15 岩綿吸音板 (リブ付) EP 303x606 t9 石膏ボード下地<br>既存下地調整後 EP塗装 | NHP廻り:アルミ廻り縁                             | K   | 既存t4 石綿スレートの上<br>新規t9ケイ酸カルシウム板目透張 EP          |                          |
| F   | t12 岩綿吸音板 303x303 t9 石膏ボード下地<br>既存下地調整後 EP塗装          | t50 グラスウール入                              | L   | 既存t9 石膏ボード 目透かしの上<br>新規t9.5 天井用化粧石膏ボード張       | 新規塩ビ製コ字廻縁                |
| F   | 既存t0.8 アルミ製スバンドレル撤去後<br>新規アルミスバンドレルt1.0張              | 既存t0.8 アルミ製スバンドレル撤去後<br>新規アルミスバンドレルt1.0張 | N   | 改修なし                                          |                          |
| G   | t20 木毛マグネシウム板打込<br>既存塗装後 EP吹付                         | 梁型:合板型枠コンクリート打放し 弾性リシン吹付                 |     |                                               |                          |