


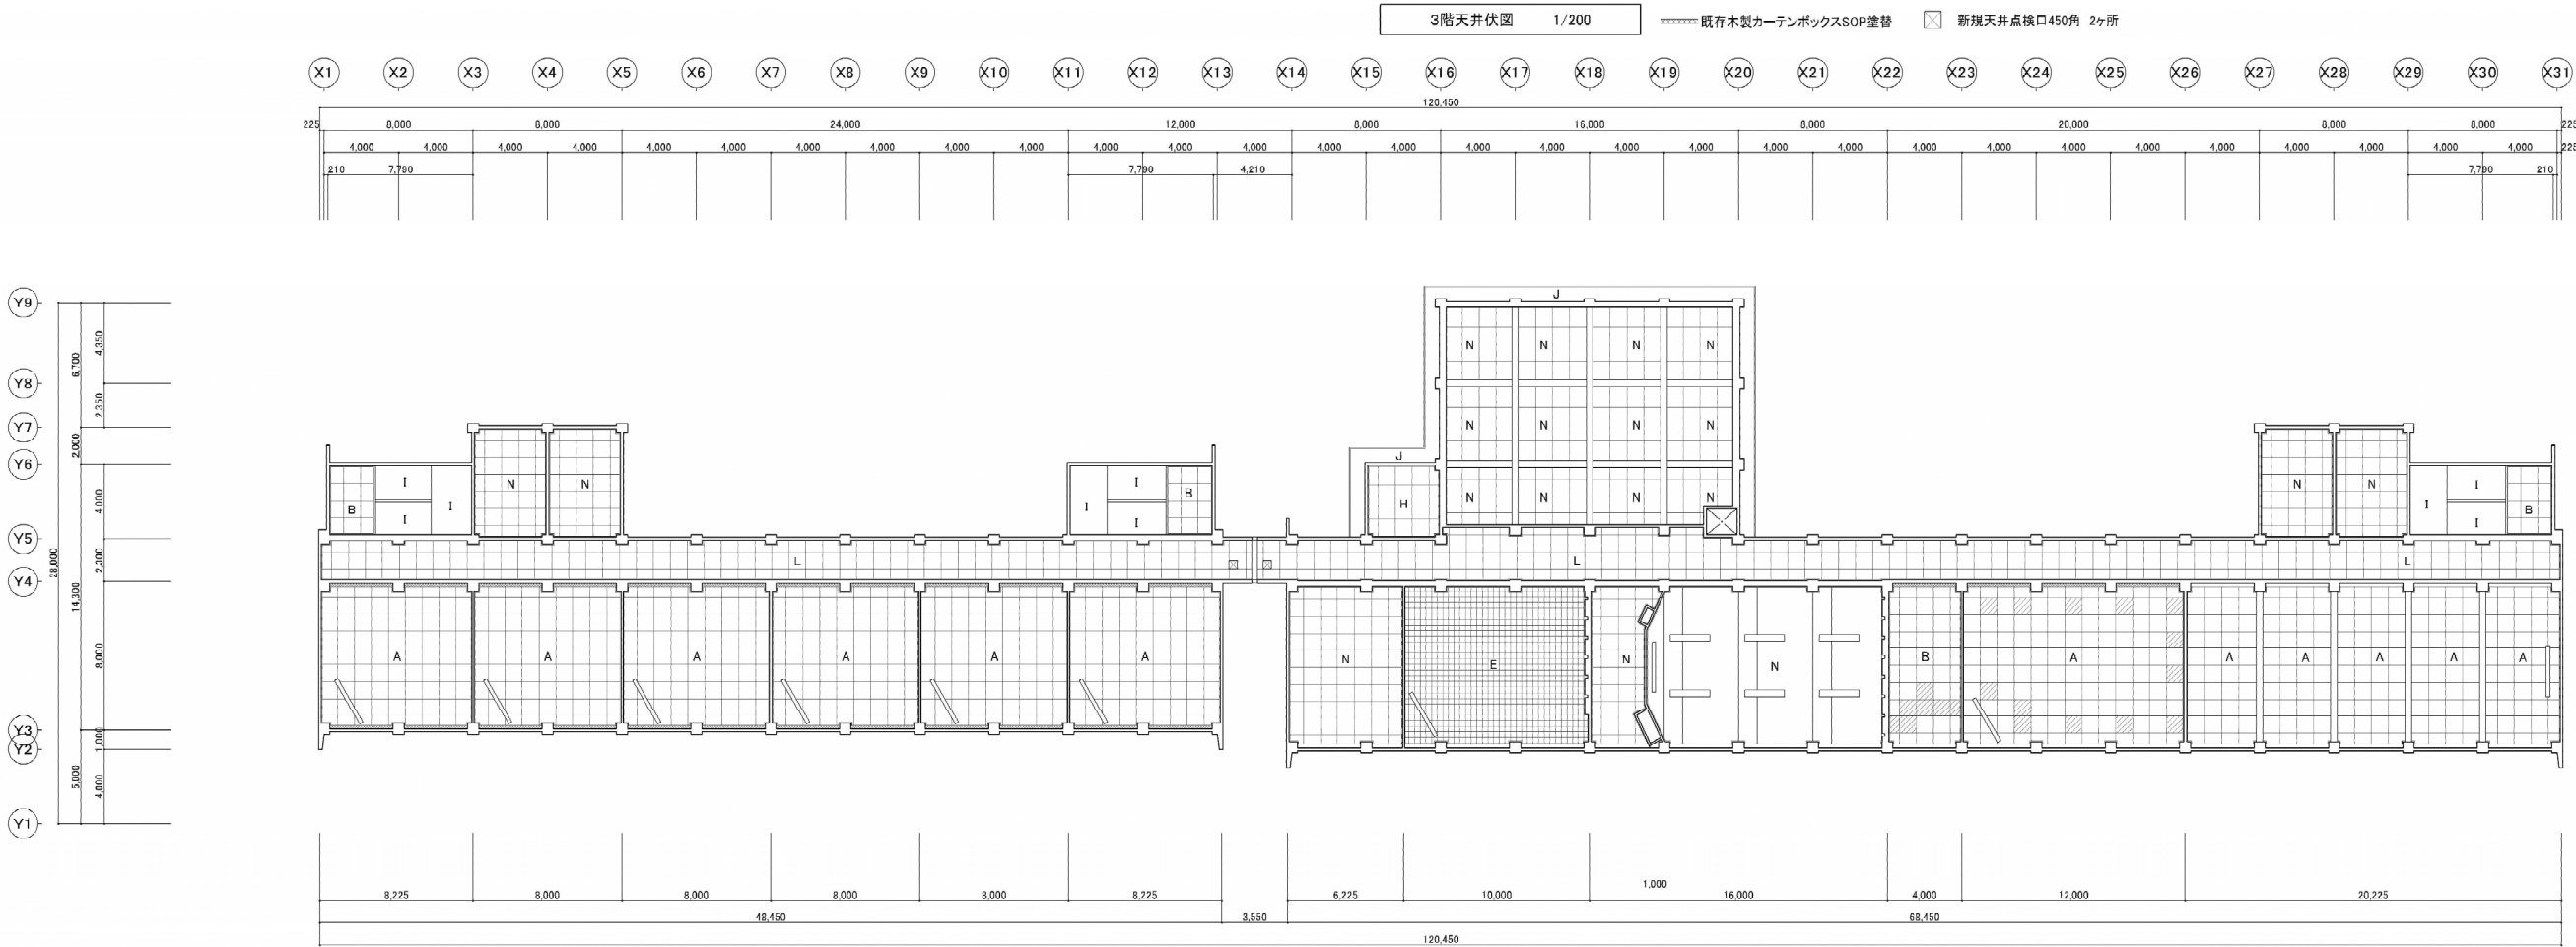
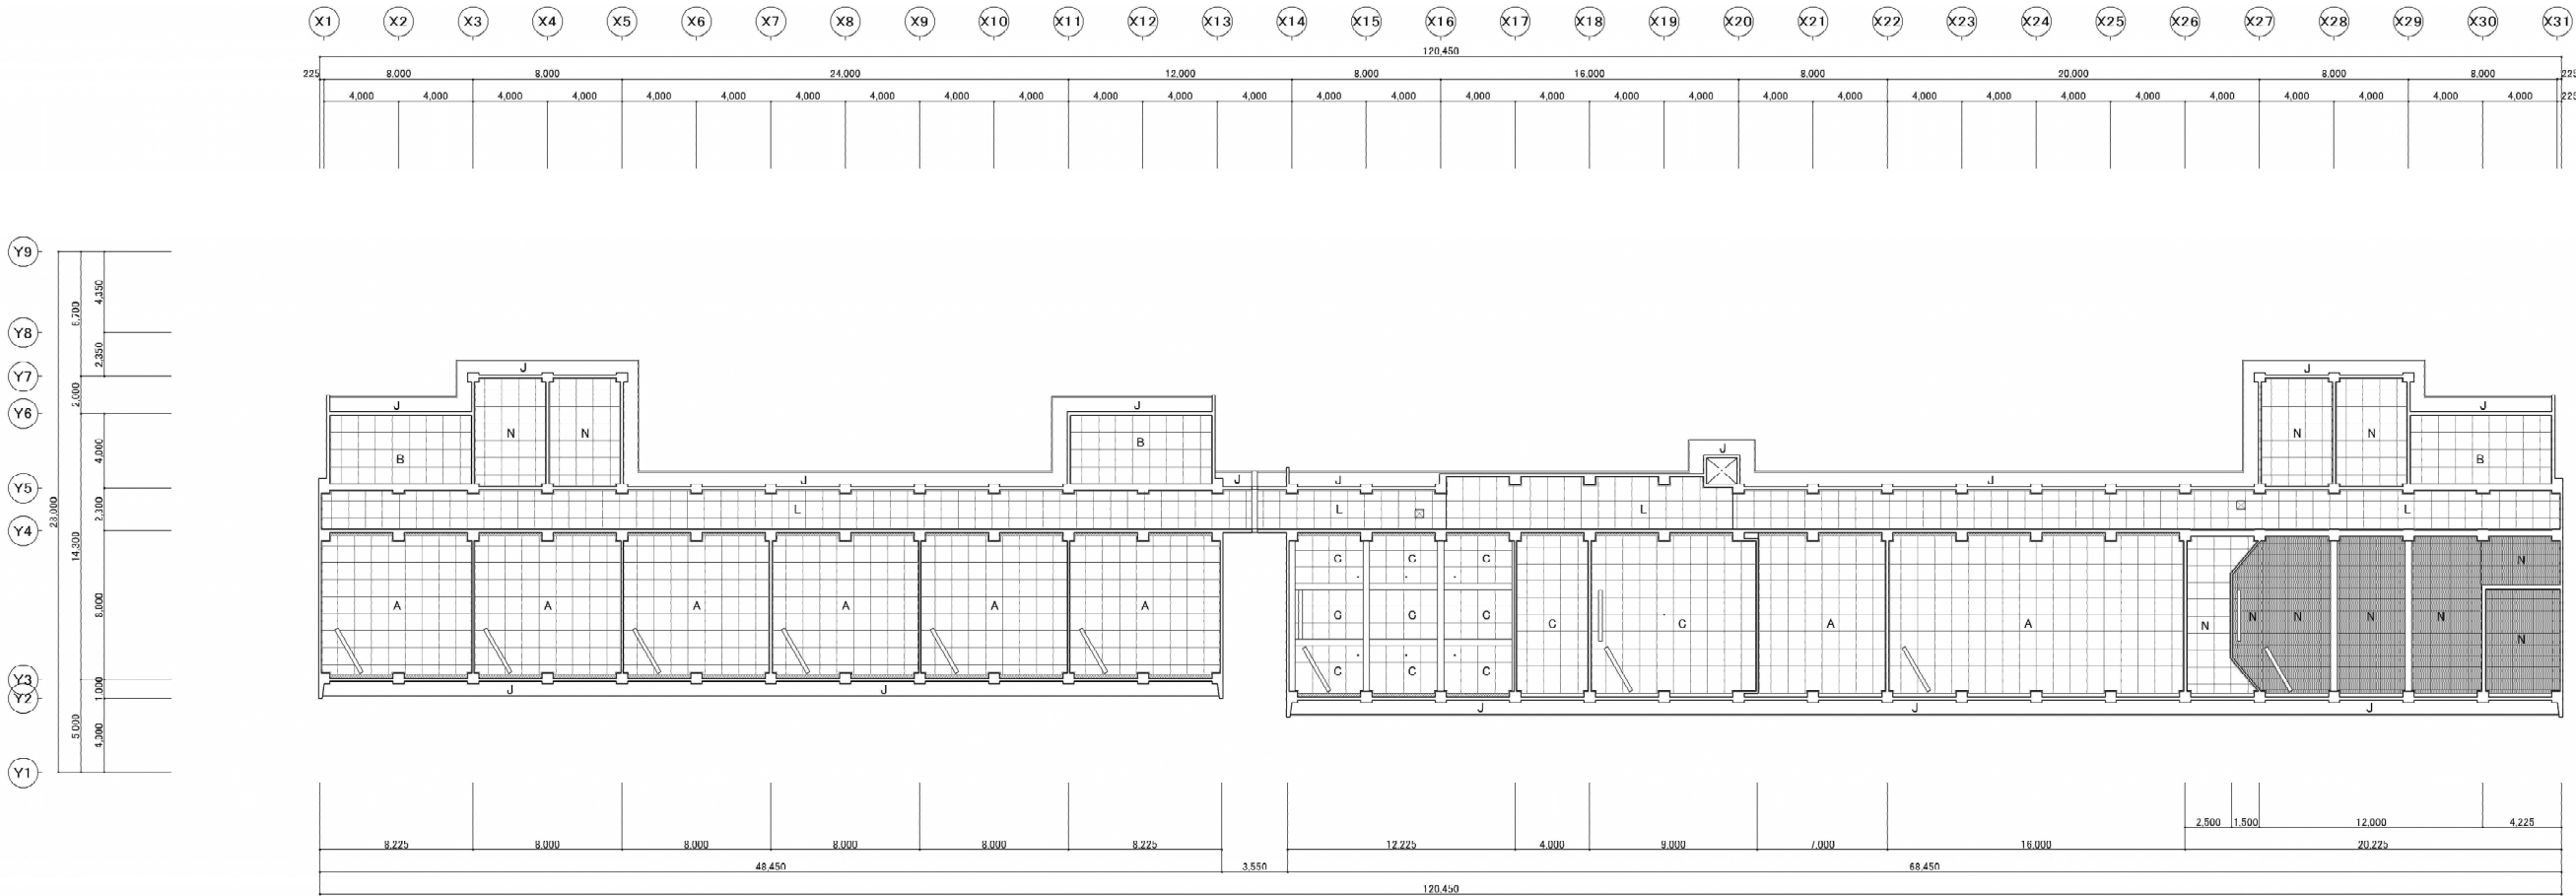


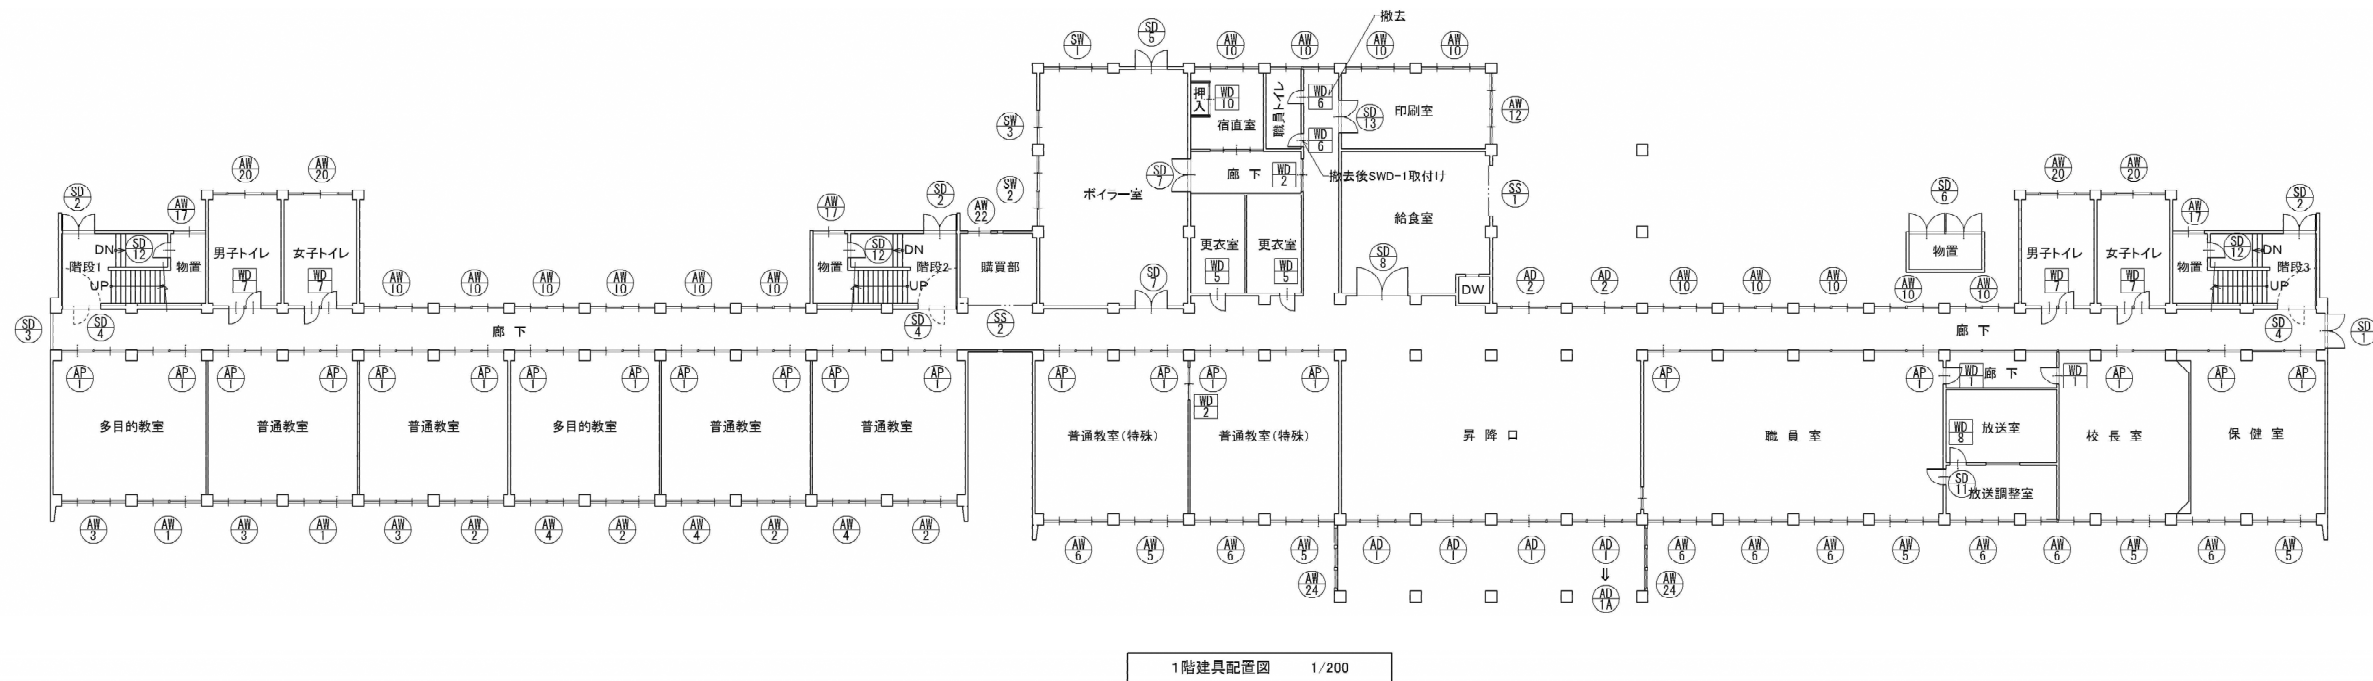

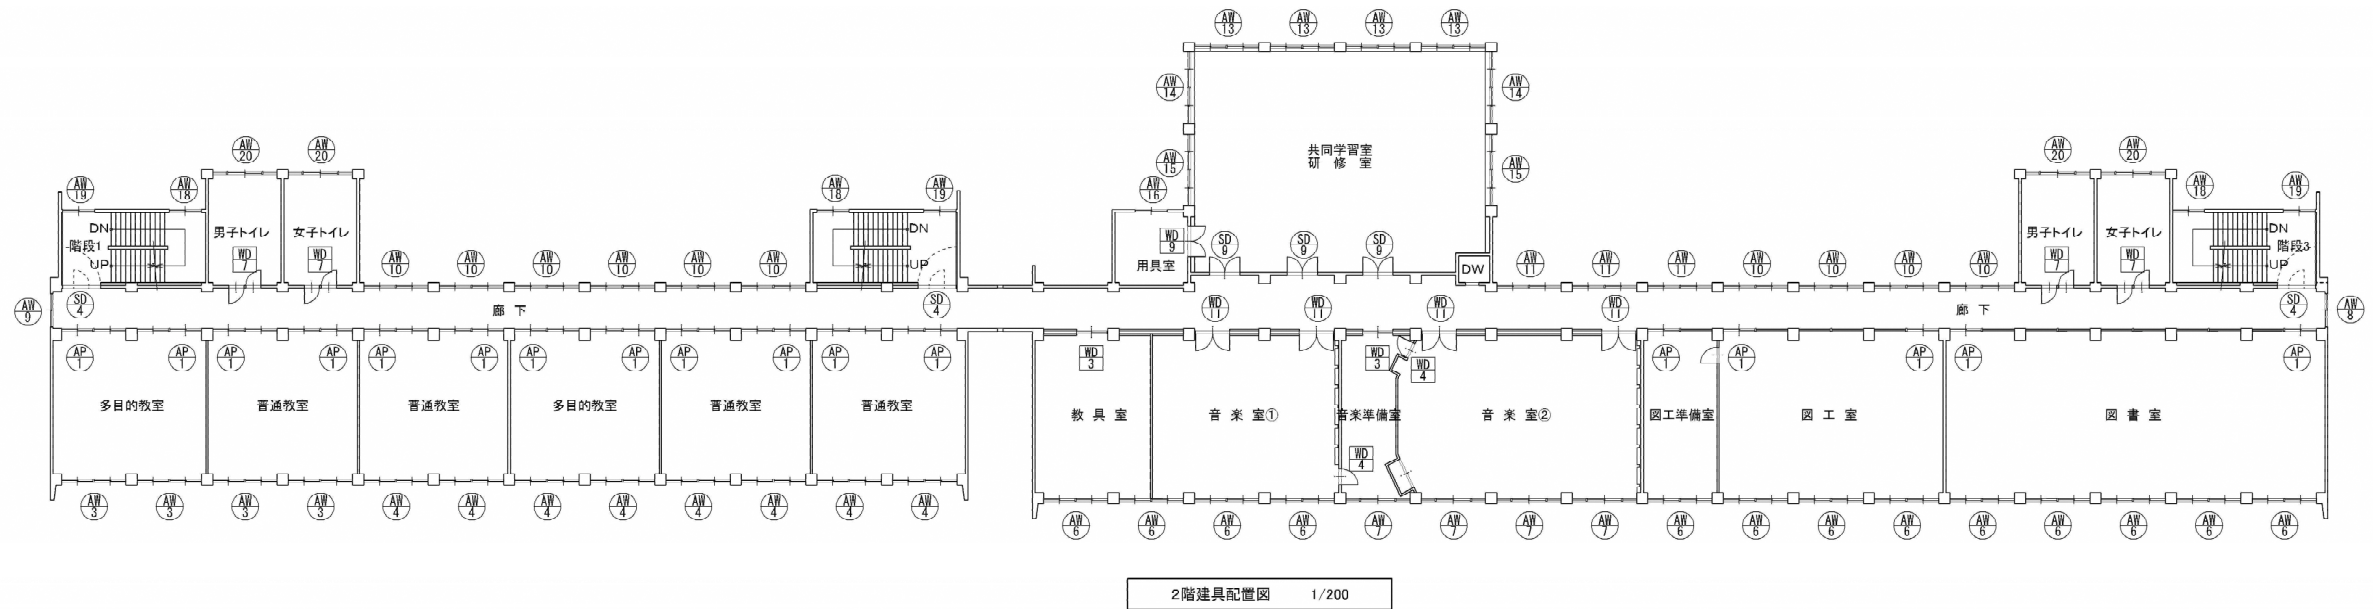

符号・数量	AD-1 4ヶ所		3ヶ所	AD-1A 1ヶ所	AW-1 2ヶ所	2ヶ所	AW-2 4ヶ所	4ヶ所
窓 図								
	型式・位置 ランマ・袖付引違い戸 1階：昇降口		ランマ・袖付引違い戸 1階：昇降口	ランマ・袖付半自動片引ハンガー戸 1階：昇降口	ランマ付引違い窓 1階：普通教室		ランマ付引違い窓 1階：普通教室	
	材料・仕上 アルミ製		アルミ製 見込70	アルミ製 見込100	アルミ製		アルミ製	
	硝子 ランマ：フロートガラス t3 ドア：フロートガラス t5 (下段：網入フロートガラス t6.8)		ランマ：フロートガラス t3 ドア：フロートガラス t5 (下段：網入フロートガラス t6.8)	2層式電気錠操作盤・木縁電気錠・ハンドルL 600・シリンドー差錠 無目・方立	網入フロートガラス t6.8		窓：フロートガラス t3 テラス：網入フロートガラス t6.8	
	金物 戸車・クレセント・シリンドー差錠・額縁アングル		戸車・クレセント・シリンドー差錠	アルミ枠以外撤去しカバー工法・ステンレスレール撤去	戸車・クレセント・シリンドー差錠・額縁アングル・水切		戸車・クレセント・シリンドー差錠・額縁アングル・水切	
改修内容	引き違い戸取替え 3ヶ所 (カバー工法)・ステンレスレール取替え・戸車・クレセント・シリンドー差錠				建付調整・一部ランマ部分ガラス撤去後新規アルミパネル・水切部分シーリング打ち替え		建付調整・一部給気口取付のためガラス撤去後新規アルミパネル・水切部分シーリング打ち替え	
符号・数量	AD-2 2ヶ所		AW-3 11ヶ所	4ヶ所	AW-4 19ヶ所	8ヶ所	AW-5 5ヶ所	4ヶ所
窓 図								
	型式・位置 ランマ・袖付引違い戸 1階：廊下		2連ランマ付引違い窓 各階：普通教室		2連ランマ付引違い窓 各階：普通教室		ランマ付引違い窓 1階：普通教室 (特殊) 職員室・校長室・保健室	
	材料・仕上 アルミ製		アルミ製		アルミ製		アルミ製	
	硝子 ランマ：フロートガラス t3 ドア：フロートガラス t5 (下段：網入フロートガラス t6.8)		網入フロートガラス t6.8		フロートガラス t3		窓：フロートガラス t3 テラス：網入フロートガラス t6.8	
	金物 戸車・クレセント・シリンドー差錠・額縁アングル・水切		レディメイド用引違い付属金物一式・額縁アングル・水切		レディメイド用引違い付属金物一式・額縁アングル・水切		戸車・クレセント・シリンドー差錠・額縁アングル・水切	
改修内容	建付調整・水切部分シーリング打ち替え		建付調整・一部ガラス取替・一部給気口取付のためガラス撤去後新規アルミパネル・水切部分シーリング打ち替え		建付調整・一部給気口取付のためガラス撤去後新規アルミパネル・水切部分シーリング打ち替え		建付調整・給気口取付のため一部ガラス撤去・中棧、アルミパネル、新規ガラス取付・水切部分シーリング打ち替え	
符号・数量	AW-6 34ヶ所		11ヶ所	AW-7 8ヶ所	4ヶ所	AW-8 2ヶ所	AW-10 38ヶ所	1ヶ所
窓 図								
	型式・位置 2連ランマ付引違い窓 1階：普通教室 (特殊)・職員室・校長室・放送調整室・保健室 2・3階：各特別教室		1階：職員室・放送調整室 2・3階：各特別教室		2階：音楽室2・音楽準備室 3階：理科室2・相談室		2連引違い窓 各階：廊下・印刷室・宿直室	
	材料・仕上 アルミ製		アルミ製		アルミ製		アルミ製	
	硝子 フロートガラス t3		アルミパネル t2.0		フロートガラス t3		フロートガラス t3	
	金物 レディメイド用引違い付属金物一式・額縁アングル・水切		レディメイド用引違い付属金物一式・額縁アングル・水切		レディメイド用引違い付属金物一式・額縁アングル・水切		レディメイド用引違い付属金物一式・額縁アングル・水切	
改修内容	建付調整・一部ランマ部分ガラス撤去後新規アルミパネル・水切部分シーリング打ち替え		建付調整・一部給気口取付のためガラス撤去後新規アルミパネル・水切部分シーリング打ち替え		建付調整・水切部分シーリング打ち替え		建付調整・一部給気口取付のためガラス撤去後新規アルミパネル・水切部分シーリング打ち替え	
符号・数量	AW-9 2ヶ所		AW-11 5ヶ所	AW-12 1ヶ所	1ヶ所	AW-13 4ヶ所	AW-14 2ヶ所	1ヶ所
窓 図								
	凡例 既存の建具仕様を表す							
	型式・位置 引違い窓 2・3階：廊下		2連引違い窓 2・3階：廊下		2連引違い窓 1階：印刷室		2連ランマ付引違い窓 2階：共同学習室	
	材料・仕上 アルミ製		アルミ製		アルミ製		アルミ製	
	硝子 網入フロートガラス t6.8		フロートガラス t3		フロートガラス t3		網入フロートガラス t6.8	
	金物 レディメイド用引違い付属金物一式・額縁アングル・水切		レディメイド用引違い付属金物一式・額縁アングル・水切		レディメイド用引違い付属金物一式・額縁アングル・水切		レディメイド用引違い付属金物一式・額縁アングル・水切	
改修内容	建付調整・水切部分シーリング打ち替え		建付調整・水切部分シーリング打ち替え		建付調整・換気扇取付のため一部ガラス撤去・中棧、アルミパネル、新規ガラス取付・水切部分シーリング打ち替え		建付調整・一部給気口取付のためアルミパネル撤去後新規アルミパネル・水切部分シーリング打ち替え	

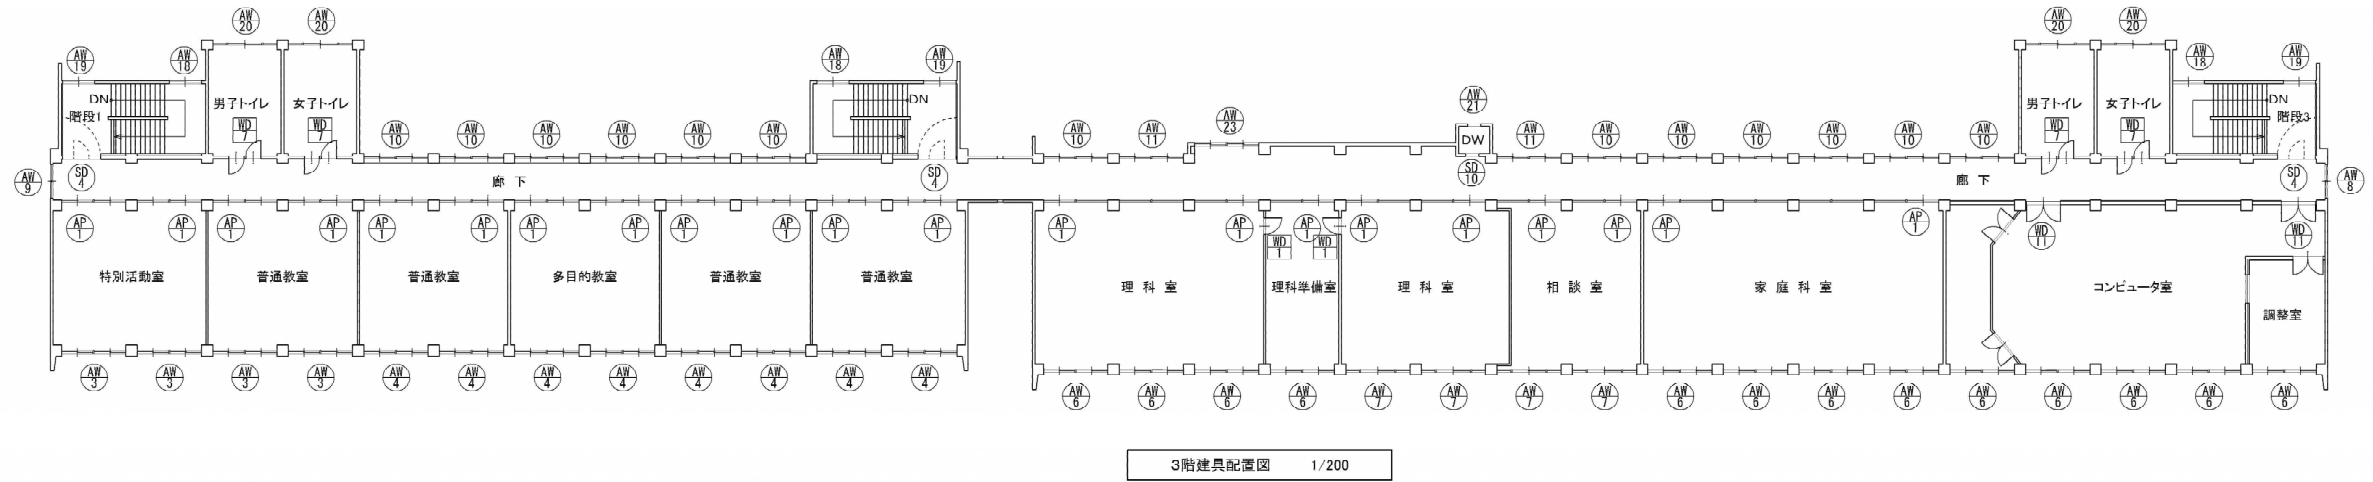