



符号・数量	SD-13 1ヶ所	SW-1 1ヶ所	SW-2 1ヶ所	SW-3 1ヶ所	AP-1 5ヶ所	WD-11 (撤去) 6ヶ所	AD (新設) 6ヶ所	
図								
型式・位置	両開きドア 印刷室	2連引違い窓 1階:ポイラー室	2連引違い窓 1階:ポイラー室	引違い窓 1階:ポイラー室	引違い戸 各階:教室	木製建具 両開きフラッシュドア 音楽室①② コンピュータ室	両開きフラッシュドア (防音 T2) 音楽室①② コンピュータ室	
材料・仕上	スチール製 フラッシュ PL-1.6 OP	スチール製 OP	スチール製 OP	スチール製 OP	アルミスクールパーティション		アルミ製フラッシュ	
硝子		網入型板ガラス t6.8	網入型板ガラス t6.8	網入型板ガラス t6.8	スリガラス t3	室内側-ビニールクロス貼 室外側-メラミン化粧合板		
金物	ドアチェック・シリンダー錠・丁番・フランス落し・額縁	レディメイド用引違い付属金物一式・額縁・アンクル・水切	レディメイド用引違い付属金物一式・額縁・アンクル・水切	レディメイド用引違い付属金物一式・額縁・アンクル・水切	アルミレール・戸車・引手	ドアチェック、防音ドアロック、丁番、フランス落シ	ドアチェック、防音ドアロック、丁番、フランス落シ ステンレス音階	
改修内容	既存塗装下地調整 (RB種) 後 SOP塗替	建付調整・既存塗装下地調整 (RB種) 後 SOP塗替	建付調整・既存塗装下地調整 (RB種) 後 SOP塗替	建付調整・既存塗装下地調整 (RB種) 後 SOP塗替	戸車・戸当りゴム取替	ドア枠清掃-既存塗装下地調整 (RB種) 後 SOP塗替 ドア・ステンレス合板撤去	新設アルミ製ドア	
符号・数量	SS-1 (撤去) 1ヶ所	(新設) 1ヶ所	SS-2 1ヶ所	SWD-1 (新設) 1ヶ所		AW-24 2ヶ所		
図								
型式・位置	手動式シャッター 1階:給食室	電動式シャッター	手動式シャッター 1階:購買部	片引戸 (自動閉鎖装置付) 1階改修後 多目的トイレ		FIX窓 ポーチ		
材料・仕上	スチール製 スラット0.8 OP	スチール製 スラット0.8 (カラー鋼板)	スチール製 スラット0.8 OP	化粧鋼板 t0.6 80見込 戸袋なし		アルミ製 見込100		
硝子				型板ガラス t4		ポリカーボネード樹脂板 t2		
金物	旋錠	シャッターボックス・ガイドレール・ステンレス床板 電動開閉装置・限容物磁気装置	旋錠	抗振率L=455・表示錠・大型サムターン・アルミガラリ スチール三方柱φ=217 SOP		3方額縁・アンクル・水切・方立・無目		
改修内容	全て撤去	新設シャッター	既存塗装下地調整 (RB種) 後 SOP塗替	WD-6撤去後新設				
符号・数量	WD-1 4ヶ所	WD-2 2ヶ所	WD-3 2ヶ所	WD-4 2ヶ所	WD-5 2ヶ所	WD-6 (撤去) 2ヶ所	WD-7 12ヶ所	WD-8 1ヶ所
図								
型式・位置	木製建具 片開きフラッシュドア 職員室・校長室・理科準備室	木製建具 引き違いフラッシュ窓通教室 (特殊)、廊下	木製建具 引き違いフラッシュ戸 教室、音楽準備室	木製建具 片開きフラッシュドア 音楽準備室	木製建具 片開きフラッシュドア 男女更衣室	木製建具 片開きフラッシュドア 職員男女トイレ	木製建具 片開きフラッシュドア 男女トイレ	木製建具 片開きフラッシュドア 放送室
材料・仕上	両面メラミン化粧合板	両面メラミン化粧合板	両面メラミン化粧合板	両面メラミン化粧合板 内部ガラスウール入	両面メラミン化粧合板	両面メラミン化粧合板 塩ビ製ガラリ	両面メラミン化粧合板 塩ビ製ガラリ	片面メラミン化粧合板 片面ビニールクロス貼
硝子	型板ガラス t4	型板ガラス t4	型板ガラス t4			型板ガラス t4	型板ガラス t4	
金物	ドアチェック、シリンダー錠、丁番	Uステンレール、戸車、引手、シリンダー錠	Uステンレール、戸車、引手、シリンダー錠	ドアチェック、シリンダー錠、丁番	ドアチェック、シリンダー錠、丁番	ドアチェック、押板、取手、丁番	ドアチェック、押板、取手、丁番	ドアチェック、防音ドアロック、丁番、
改修内容	建具調整、ドアチェック取替、本締り付きモノロック取替 丁番取替、化粧縁-既存塗装下地調整 (RB種) 後 SOP塗替	建具調整、戸車取替 化粧縁-既存塗装下地調整 (RB種) 後 SOP塗替	建具調整、戸車取替 化粧縁-既存塗装下地調整 (RB種) 後 SOP塗替	建具調整、ドアチェック取替、本締り付きモノロック取替 丁番取替、化粧縁-既存塗装下地調整 (RB種) 後 SOP塗替	建具調整、ドアチェック取替、本締り付きモノロック取替 丁番取替、化粧縁-既存塗装下地調整 (RB種) 後 SOP塗替	撤去	建具調整、ドアチェック取替、押板取替、取手取替 丁番取替、化粧縁-既存塗装下地調整 (RB種) 後 SOP塗替	建具調整、化粧縁-既存塗装下地調整 (RB種) 後 SOP塗替 ビニールクロス張替、ドアチェック取替、塩ビ取替、丁番取替
符号・数量	WD-9 1ヶ所		WD-10 1ヶ所					
図								
型式・位置	木製建具 片開きフラッシュドア 用具室	木製建具 片開きフラッシュドア 用具室	木製建具 襖戸、障子襖 宿直室					
材料・仕上	両面フローリング張OSCL	両面ポリ合板フラッシュ 36	襖戸-片面鳥ノ子紙貼 障子襖-片面ビニールクロス貼					
硝子								
金物	ドアチェックシリンダー錠、丁番、フランス落シ	ドアチェック、空ノブ、シリンダー錠、丁番、フランス落シ引手						
改修内容	木製建具撤去	新設木製建具	建具調整、ビニールクロス張替					

凡例
既存の建具仕様を表す


プロバン庫改修前平面図・立面図

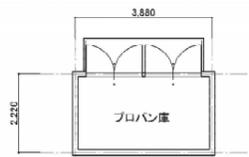


改修前平面図 1/100

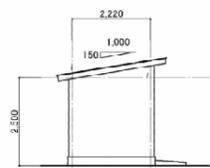


改修前東側立面図 1/100

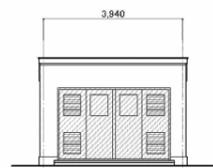

改修前北側立面図 1/100

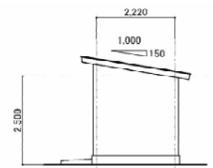


改修前西側立面図 1/100

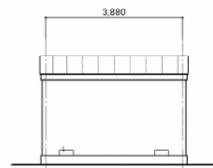


改修前南側立面図 1/100

プロバン庫→物置改修後平面図・立面図

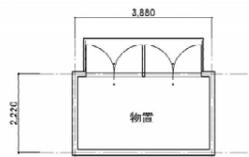


改修後平面図 1/100

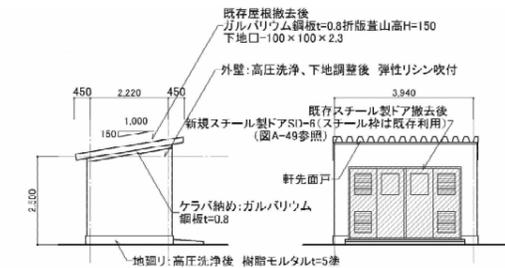


改修後東側立面図 1/100




改修後北側立面図 1/100

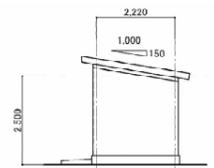


改修後西側立面図 1/100

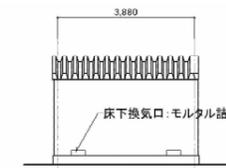

改修後南側立面図 1/100

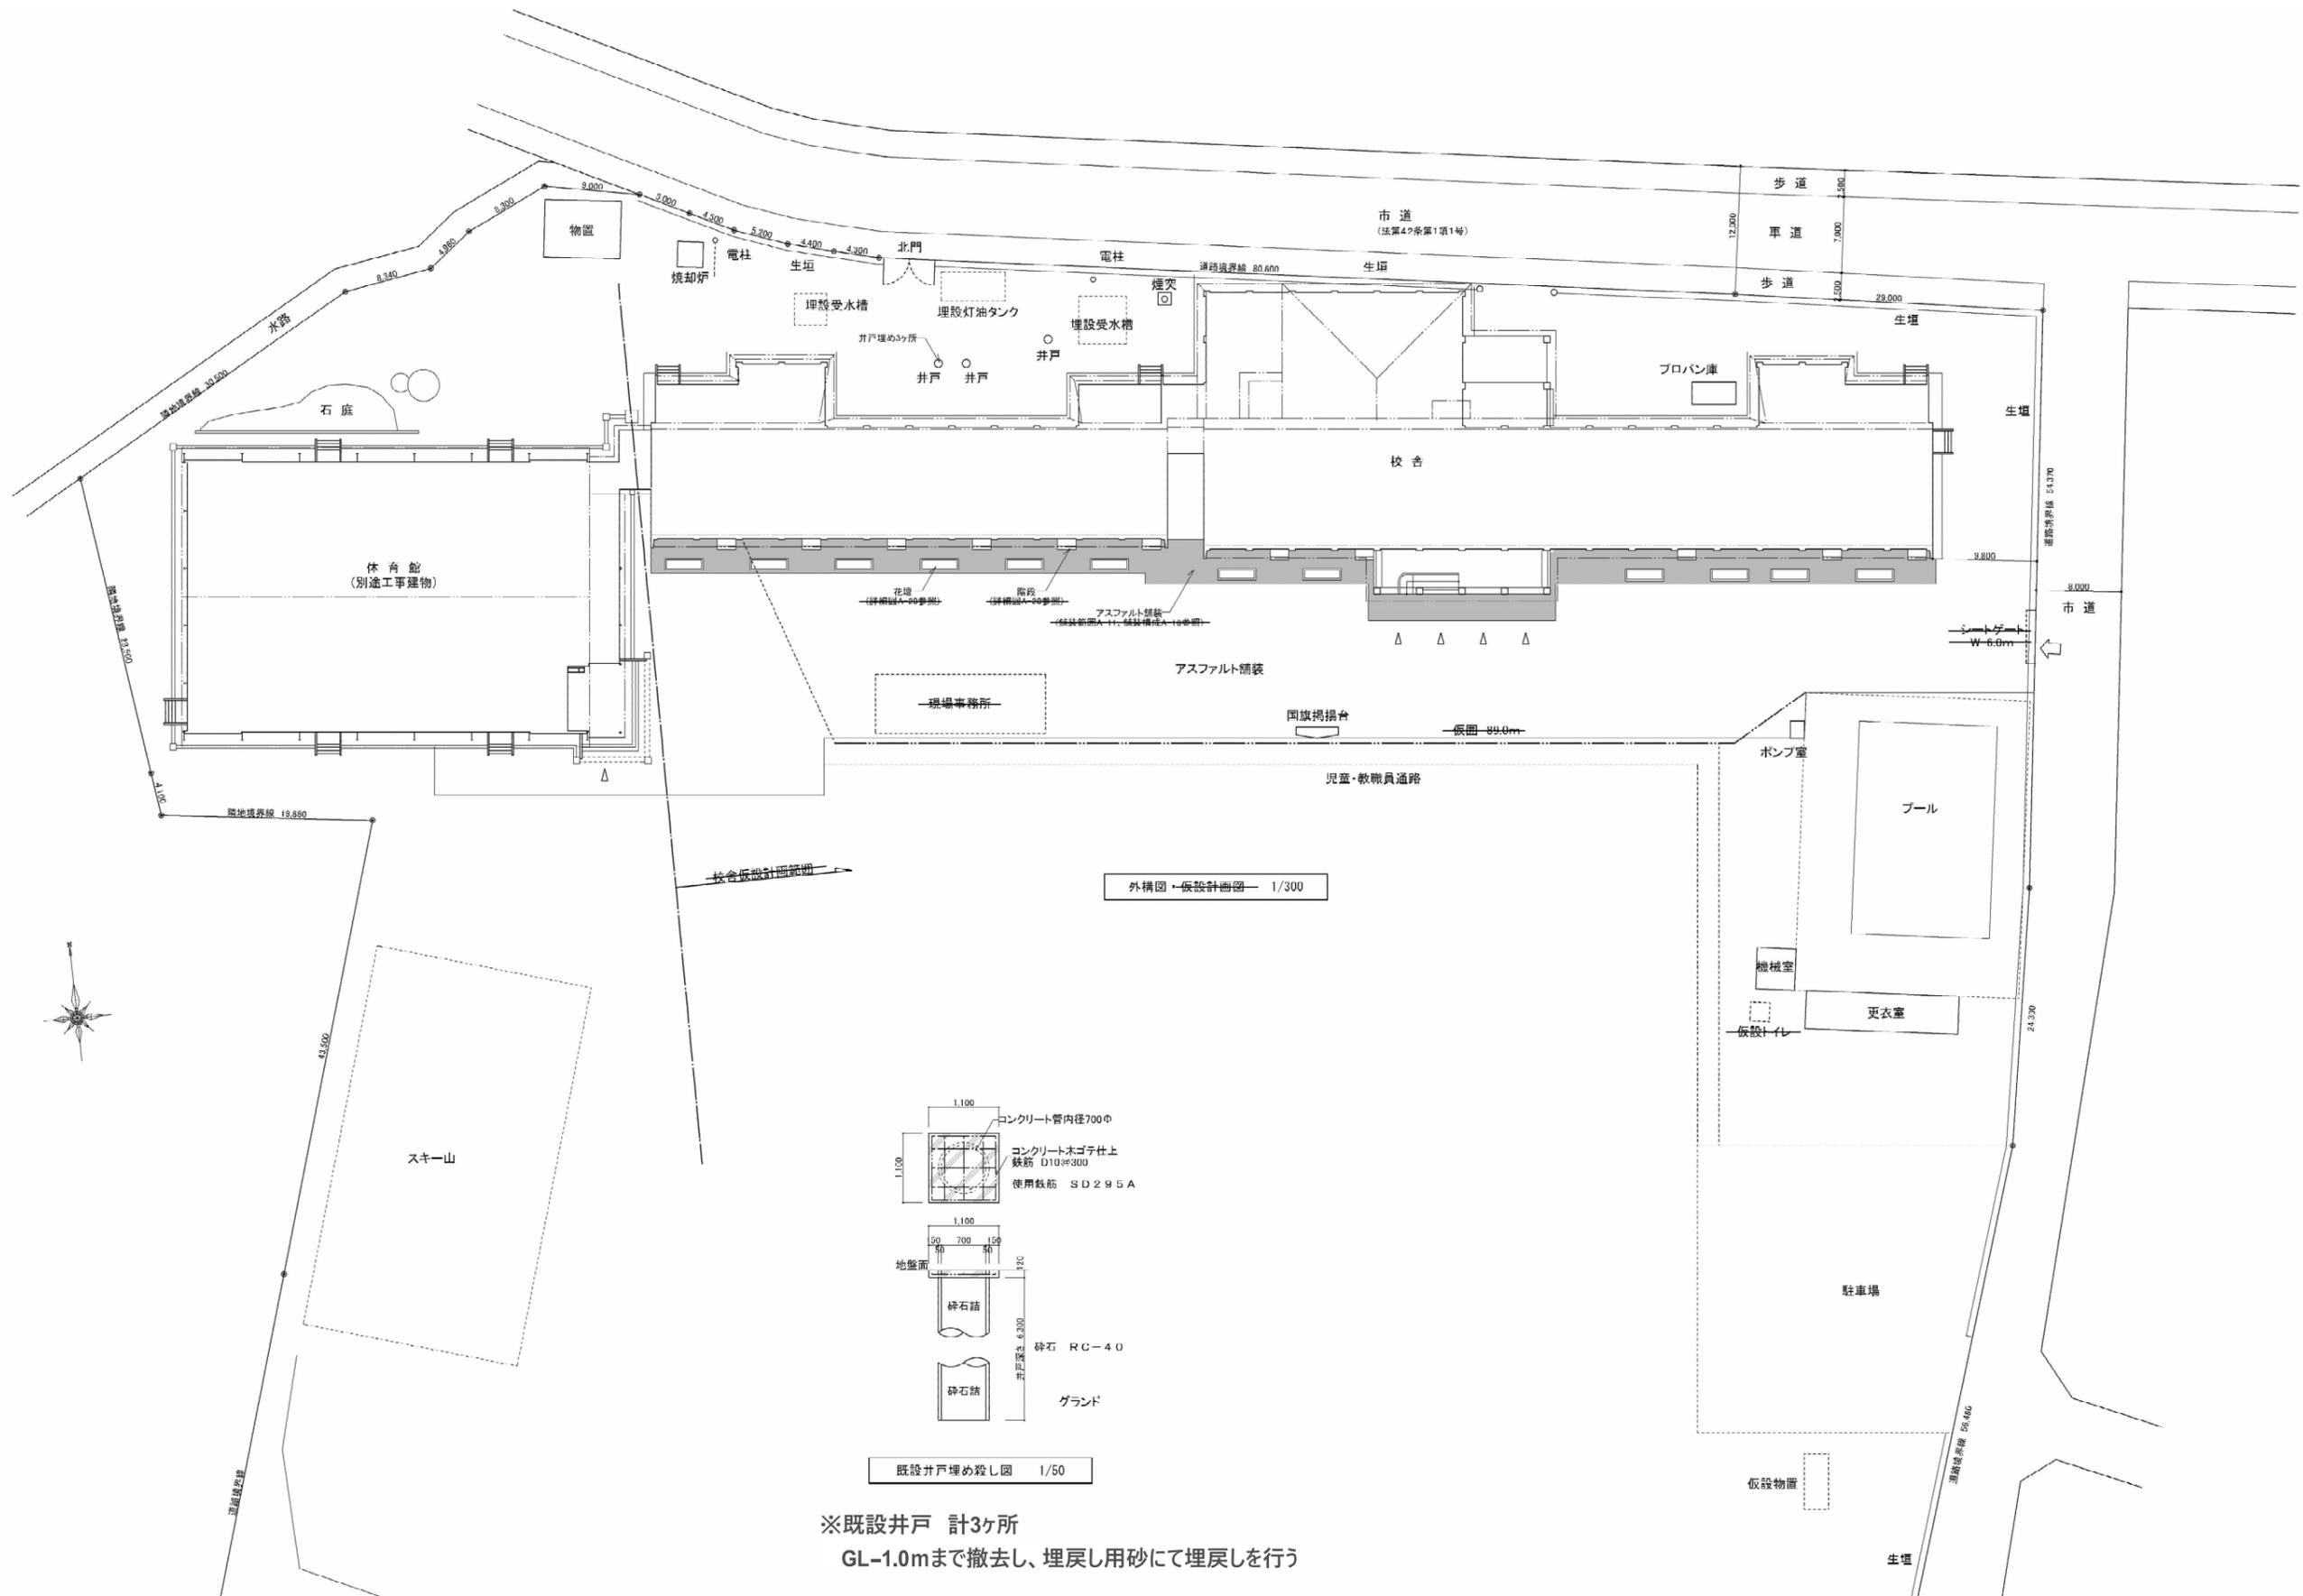


外構図・仮設計画図 1/300

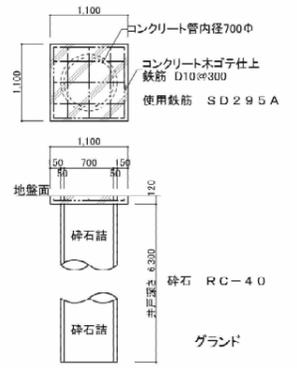


既設井戸埋め殺し図 1/50

※既設井戸 計3ヶ所
GL-1.0mまで撤去し、埋戻し用砂にて埋戻しを行う

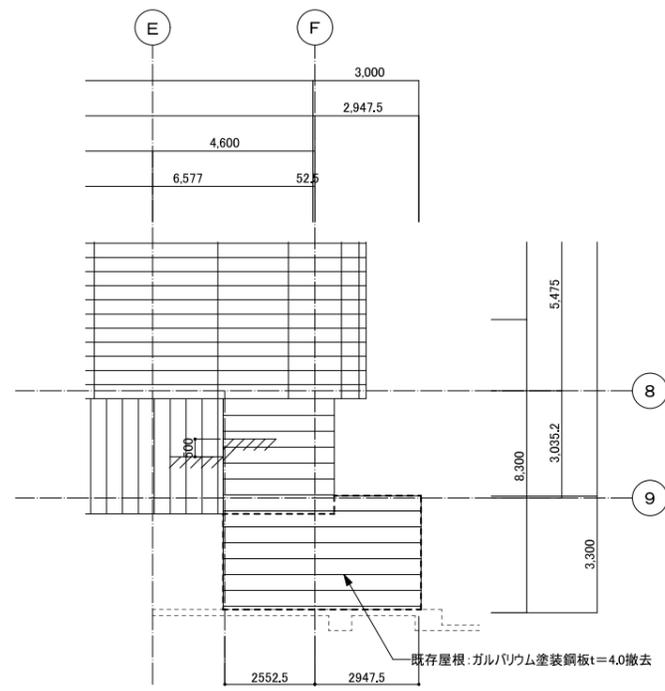


体育館屋根伏図(改修前) S=1:100

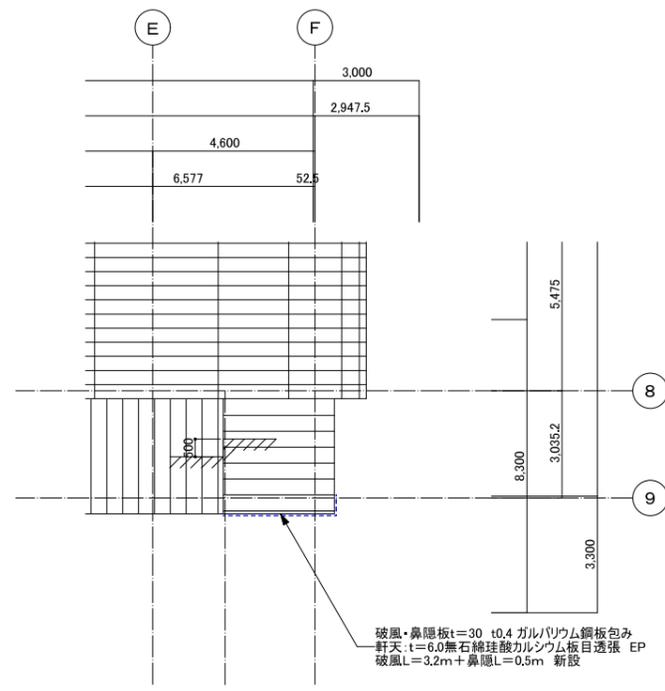



体育館屋根伏図(改修後) S=1:100

	SSD-1 撤去	1ヶ所
図		
型式・位置	スチール軽量手動シャッター	
材料・仕上	スラット t=0.5	
硝子		
金物	シャッター錠・シャッターケース・ガイドレール	
改修内容	撤去・処分	

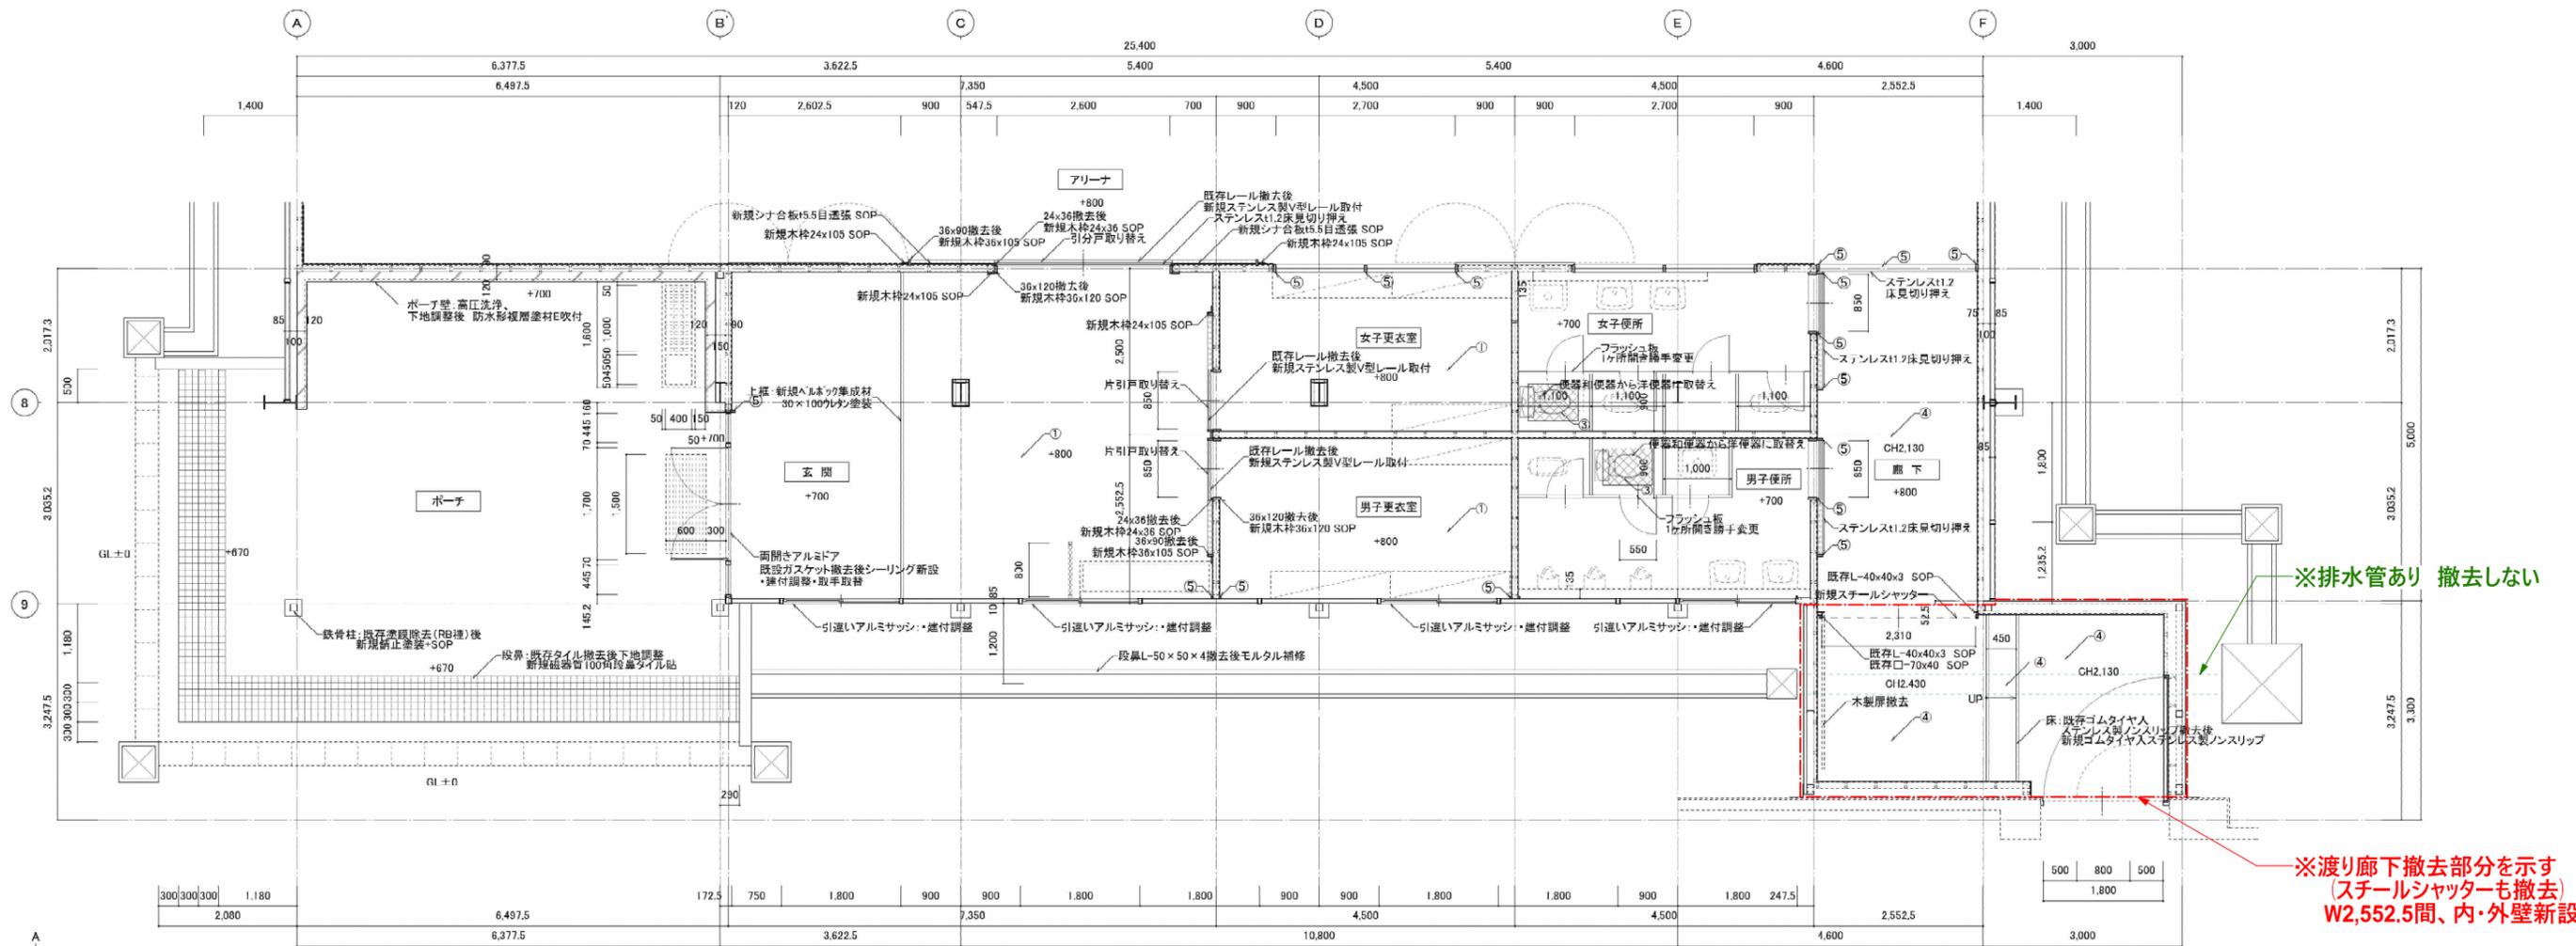


体育館下屋平面詳細図 1/50

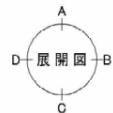

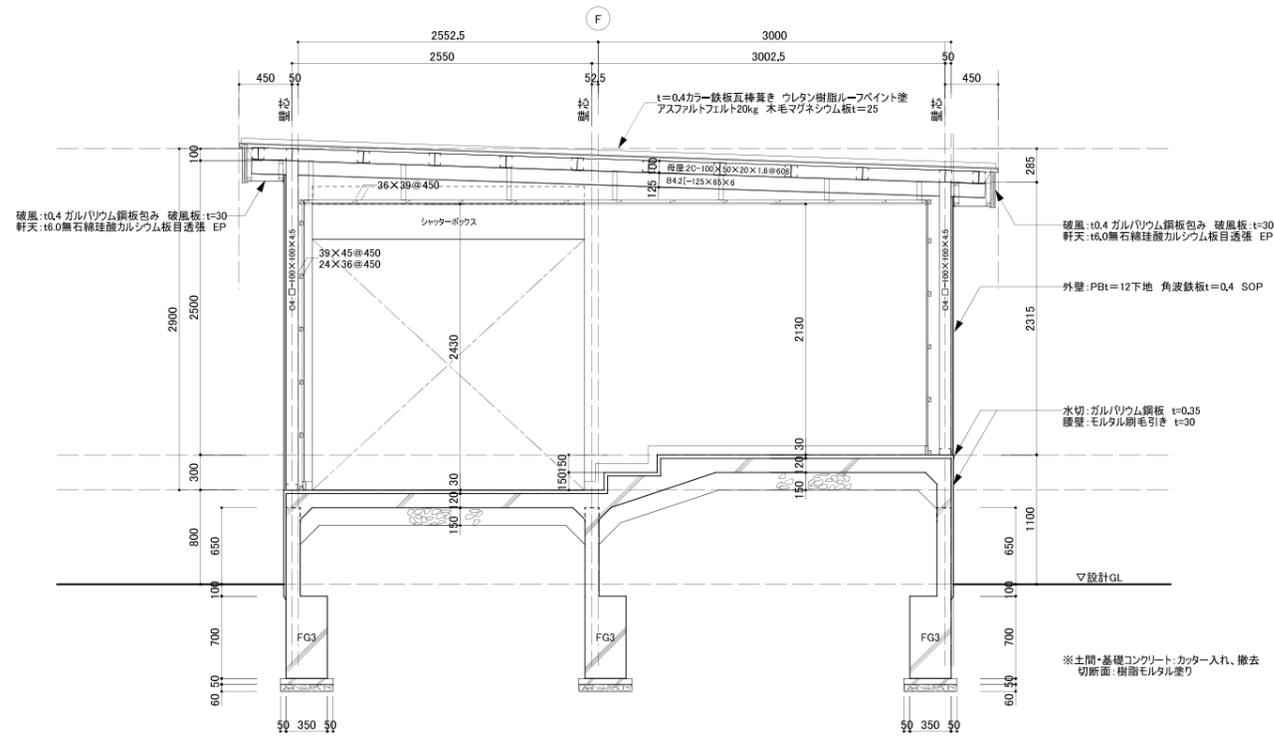


渡り廊下矩計図(撤去部) S=1/30

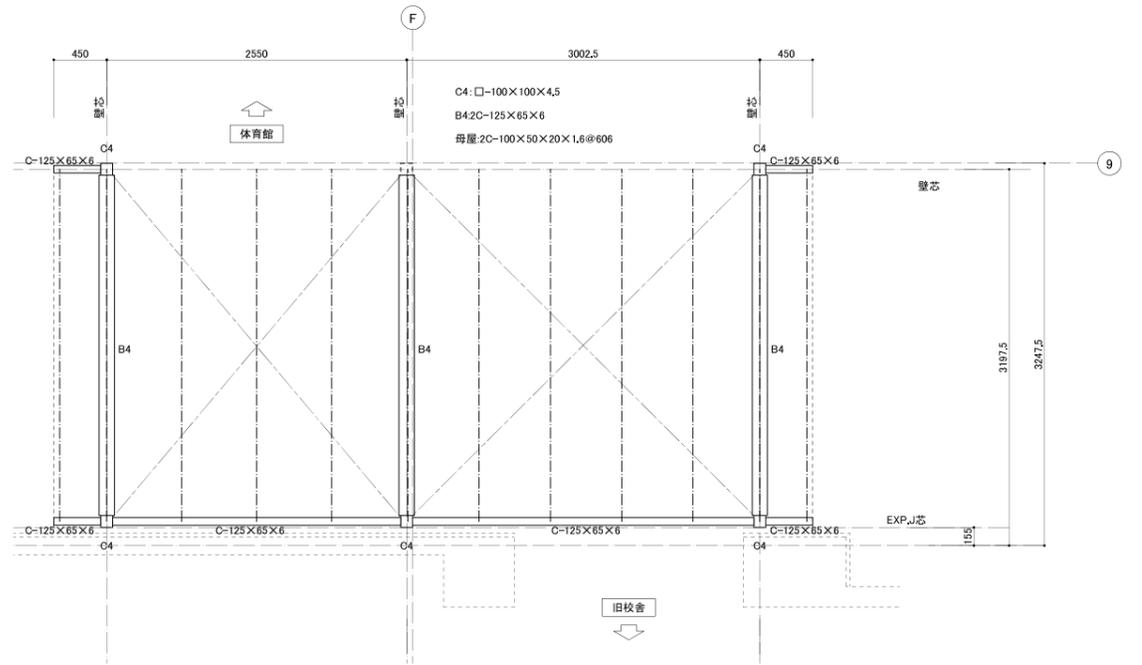


渡り廊下軸組図(撤去部) S=1/30

渡り廊下仕上表(撤去・新設壁同様)	
屋根	t=0.4カラー鉄板瓦葺き フッ素樹脂ルーフペイント塗 アスファルトフェルト20kg 木毛マグネシウム板t=25
軒天	t=6.0無石綿珪酸カルシウム板目透張 EP
外壁	PBI=12下地 角波鉄板(ガルバリウム鋼板)t=0.4 SOP
天井	天井用化粧石膏ボードt=9
廻縁	塩ビ製
壁	石膏ボードt=9.0下地 シン合板t=5.5 目透張 SOP
巾木	木製巾木H=75 SOP
床	モルタル下地 ビニル床タイルt=2.0上、長尺床シート=2.8貼
備考	基礎・土間コンクリート、カッター入れ、撤去 切断面、樹脂モルタル塗り スチール軽量手動シャッター、スラットt=0.5 W2310×H2130 撤去 床: ビニル床タイルt=2.0はアスベスト含有建材


ビニル床タイルt=2.0 ※アスベスト含有建材

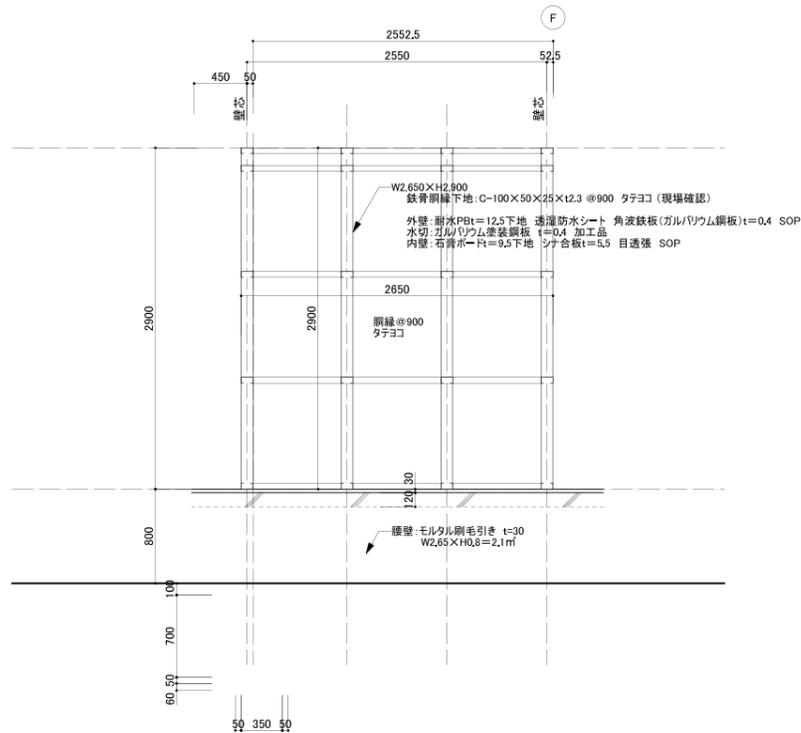

渡り廊下新設壁下地図 S=1/30

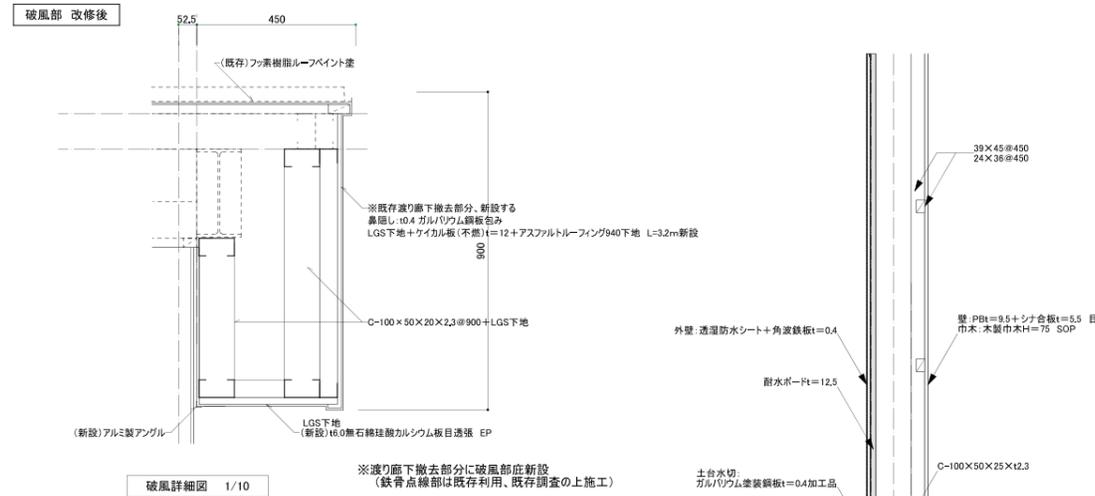

破風詳細図 1/10

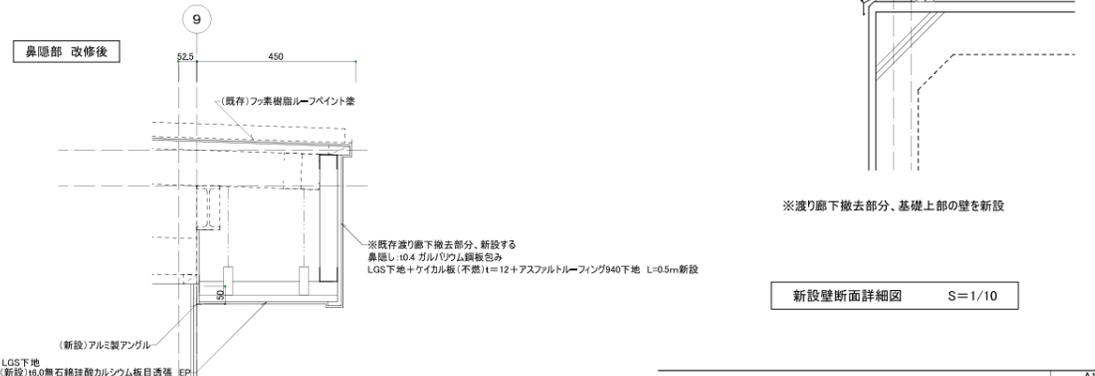

鼻隠し詳細図 1/10

新設壁断面詳細図 S=1/10