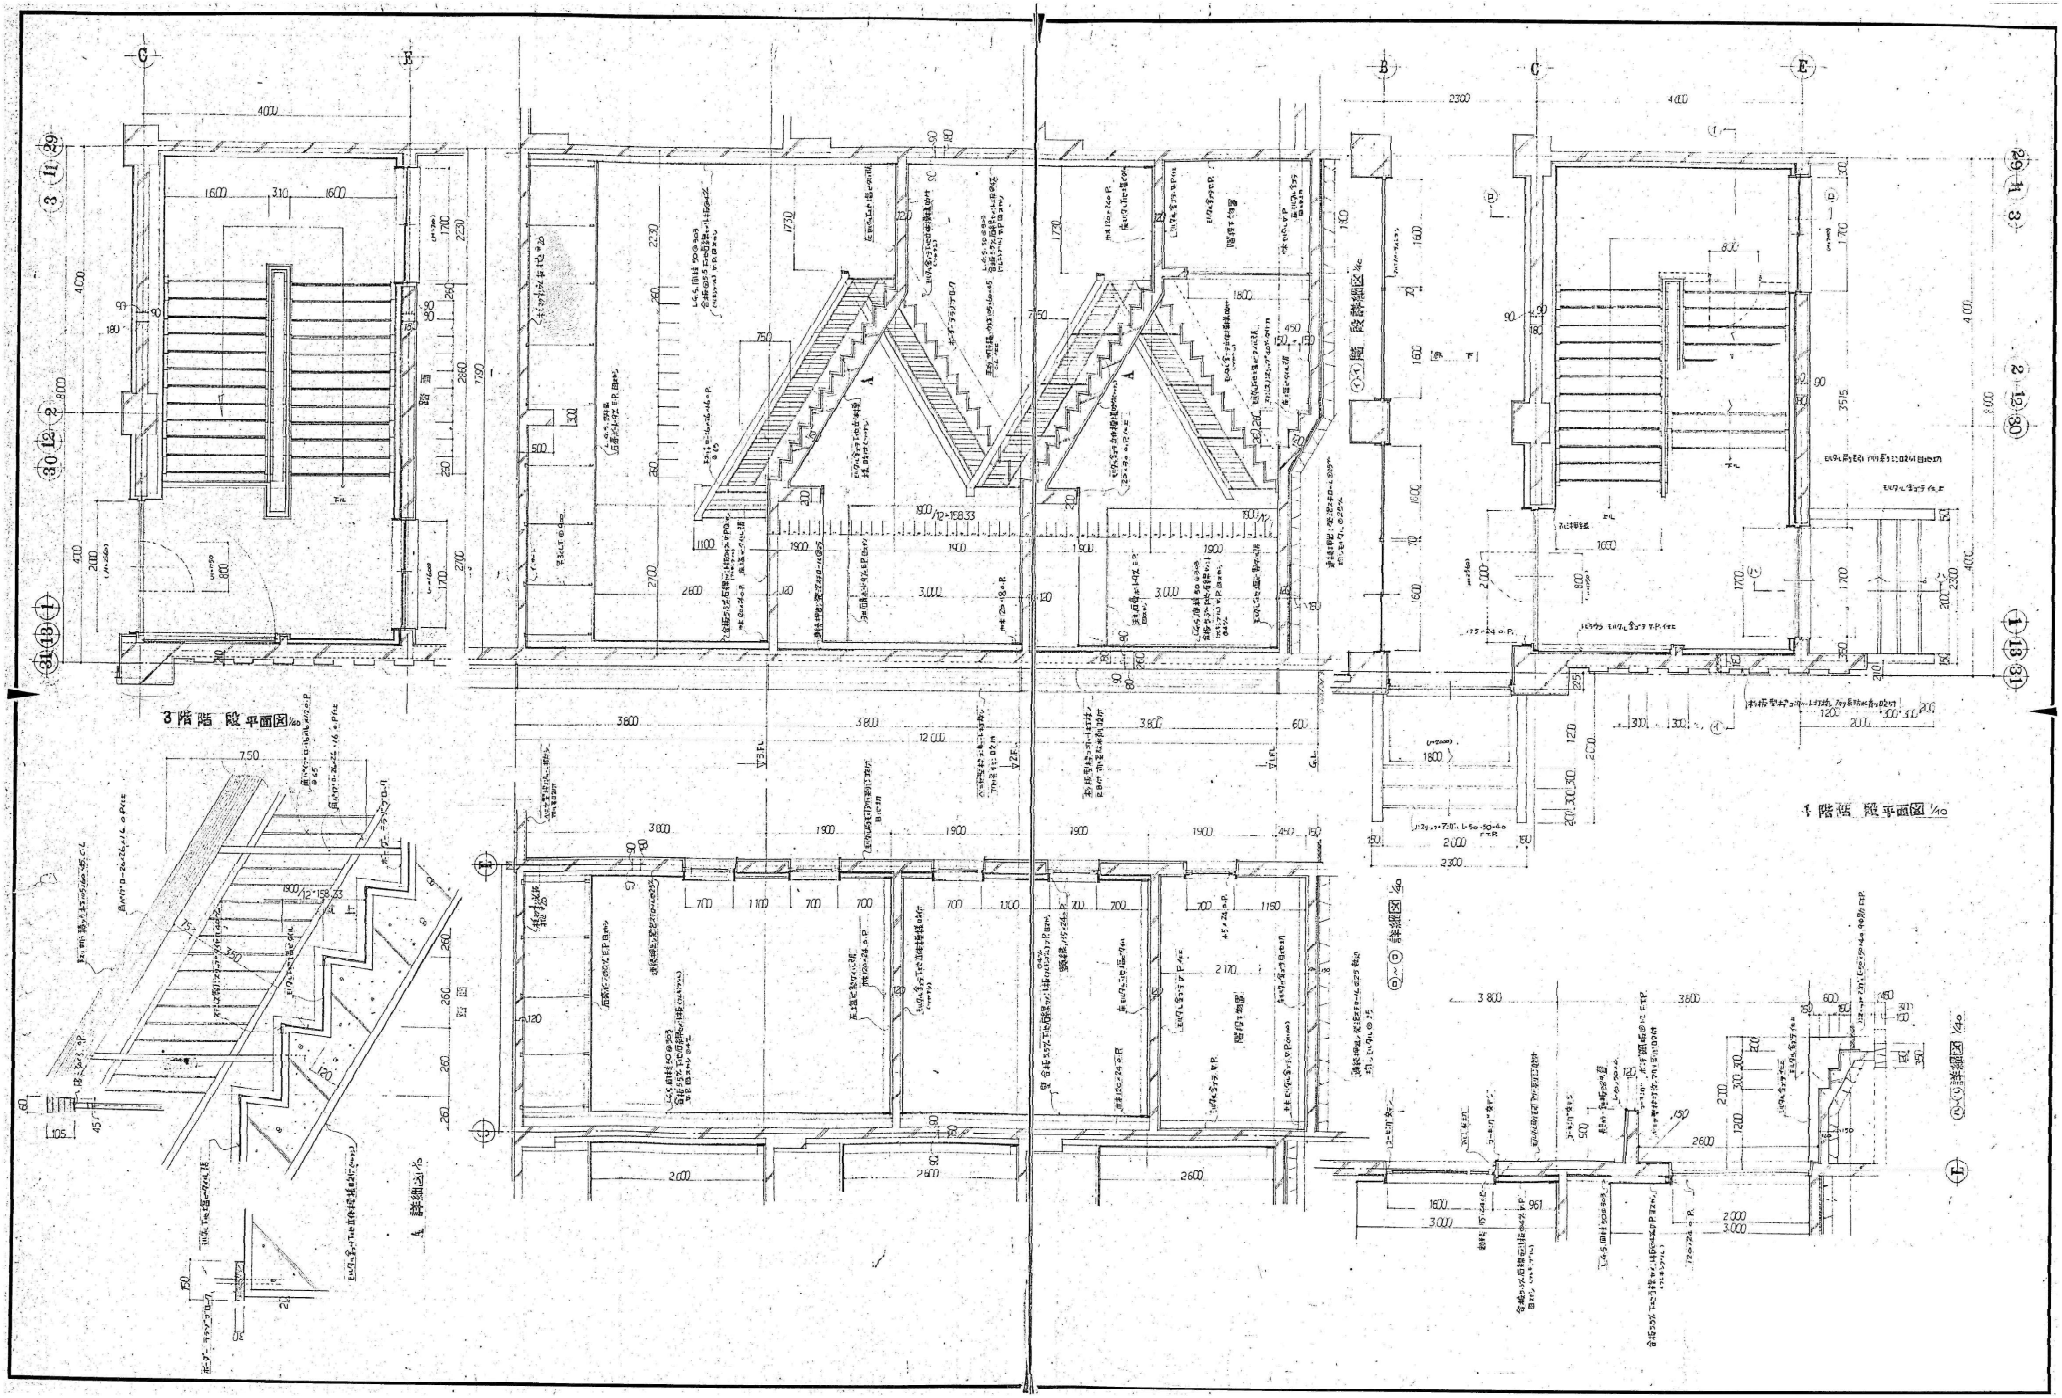

DRAWING	階段詳細図　（昭和50年原設計図）	SCALE	A1 1:40・10 (A3 1:80・20)
PROJECT	平川市立金田小学校旧校舎解体工事	DATE	2025.01
アール・エー・ピー開発株式会社 一級建築士 大臣登録 第253491号 山内 剛別			DRAWING No. A-58

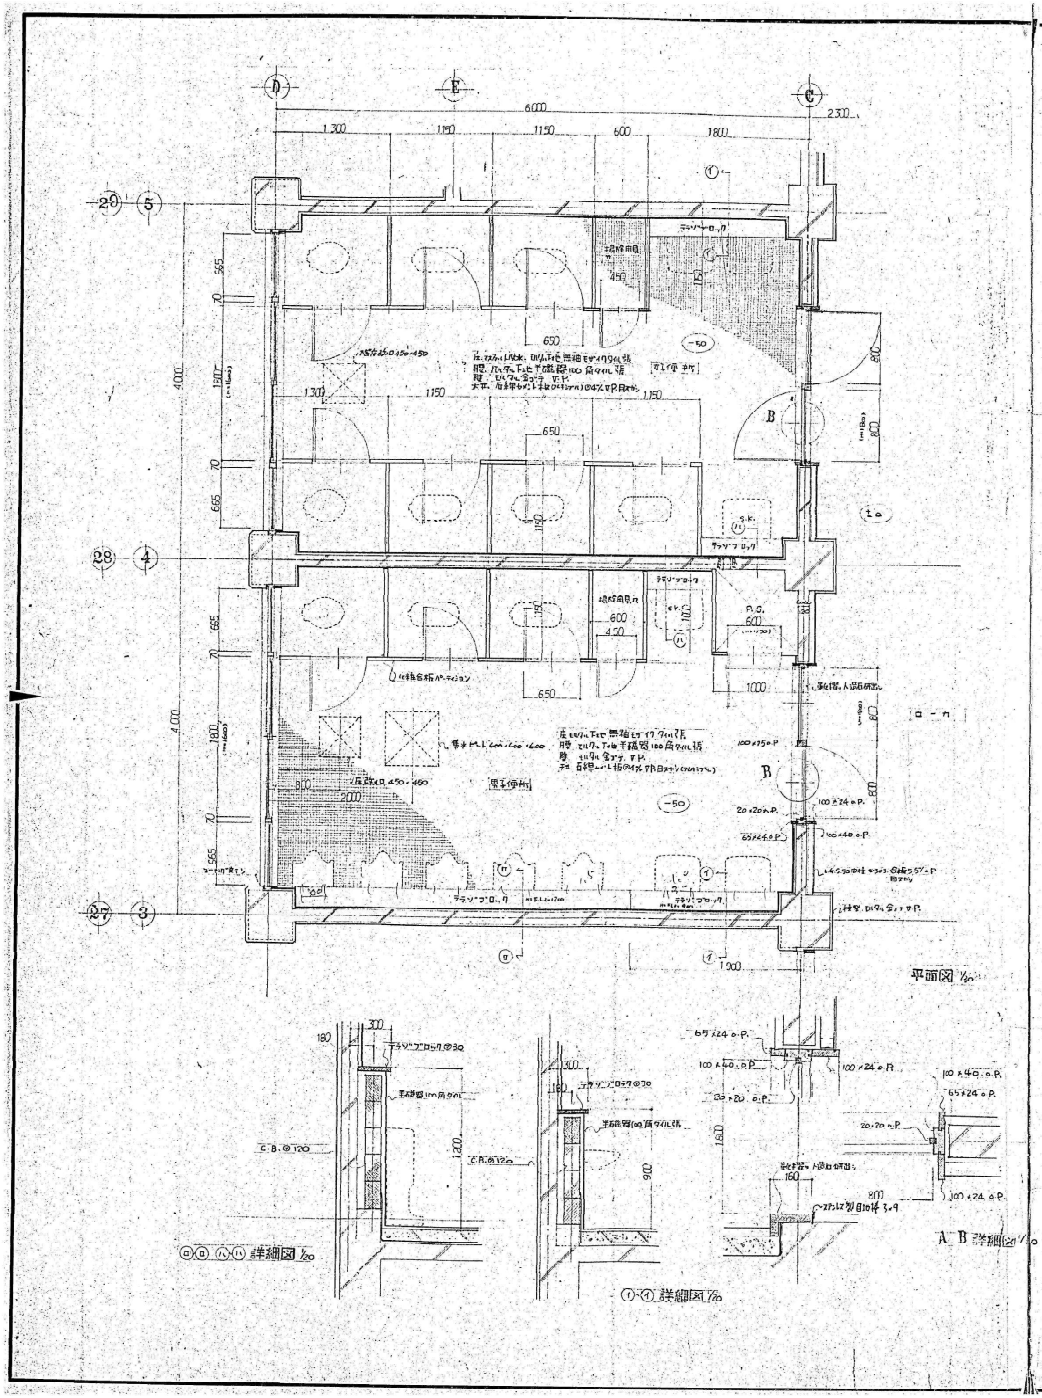

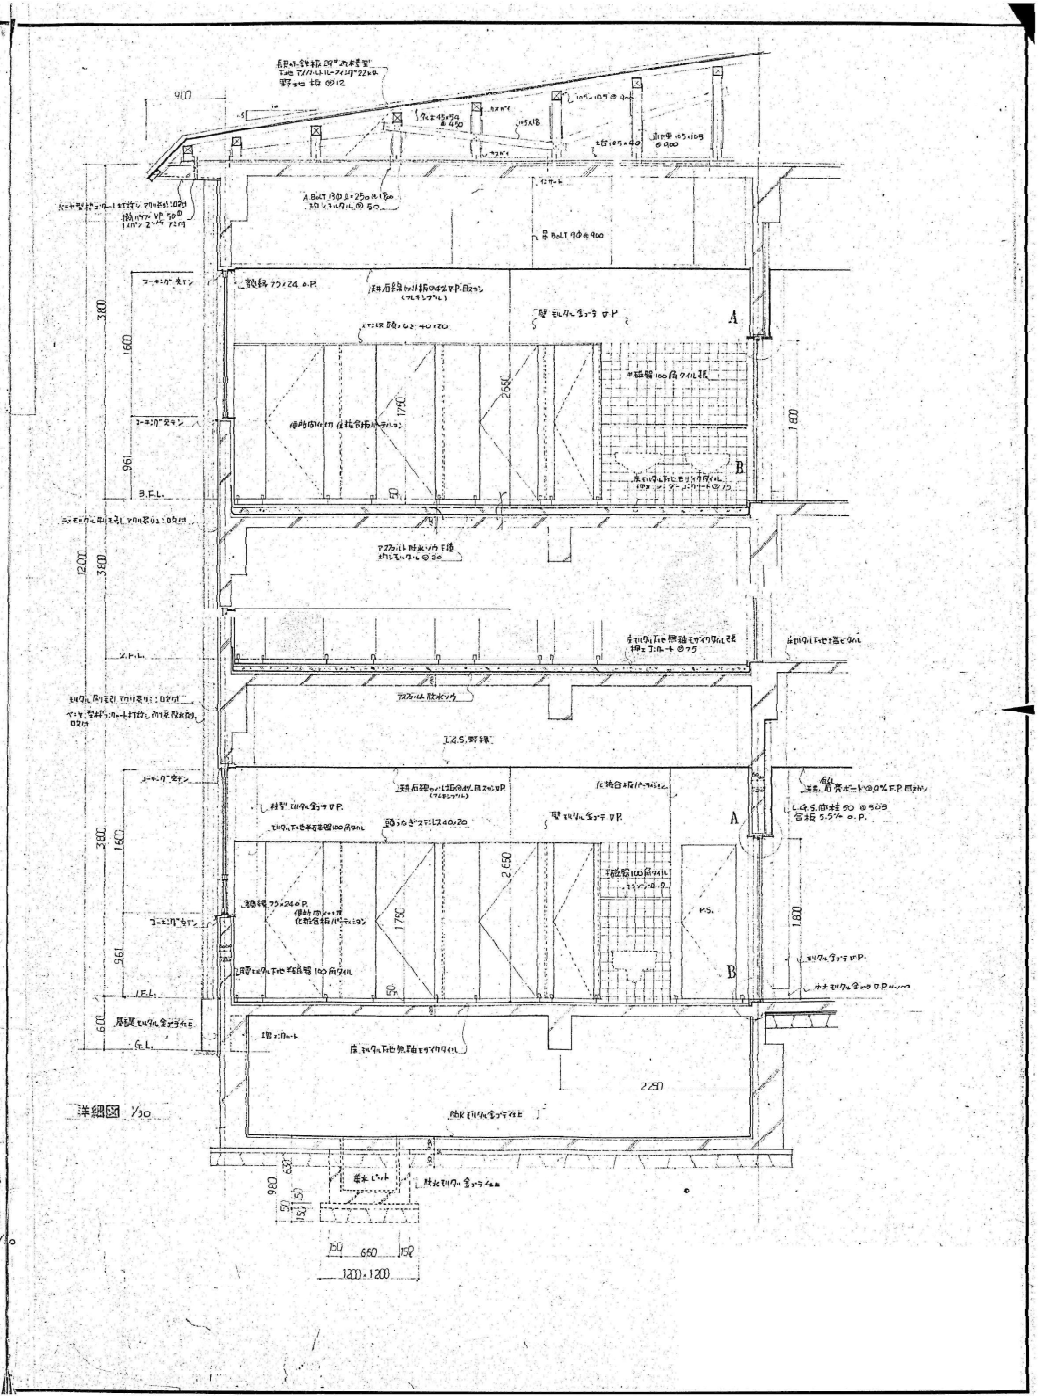

DRAWING 便所平面詳細図 (昭和50年度設計図)		SCALE A1 1:30・1:10・1:20 (A3 1:60・1:20・1:40)
PROJECT 平川市立金田小学校旧校舎解体工事		DATE 2025.01
アール・エー・ピー開発株式会社 一級建築士 大原登録 第253491号 山内 剛別		DRAWING No. A-59

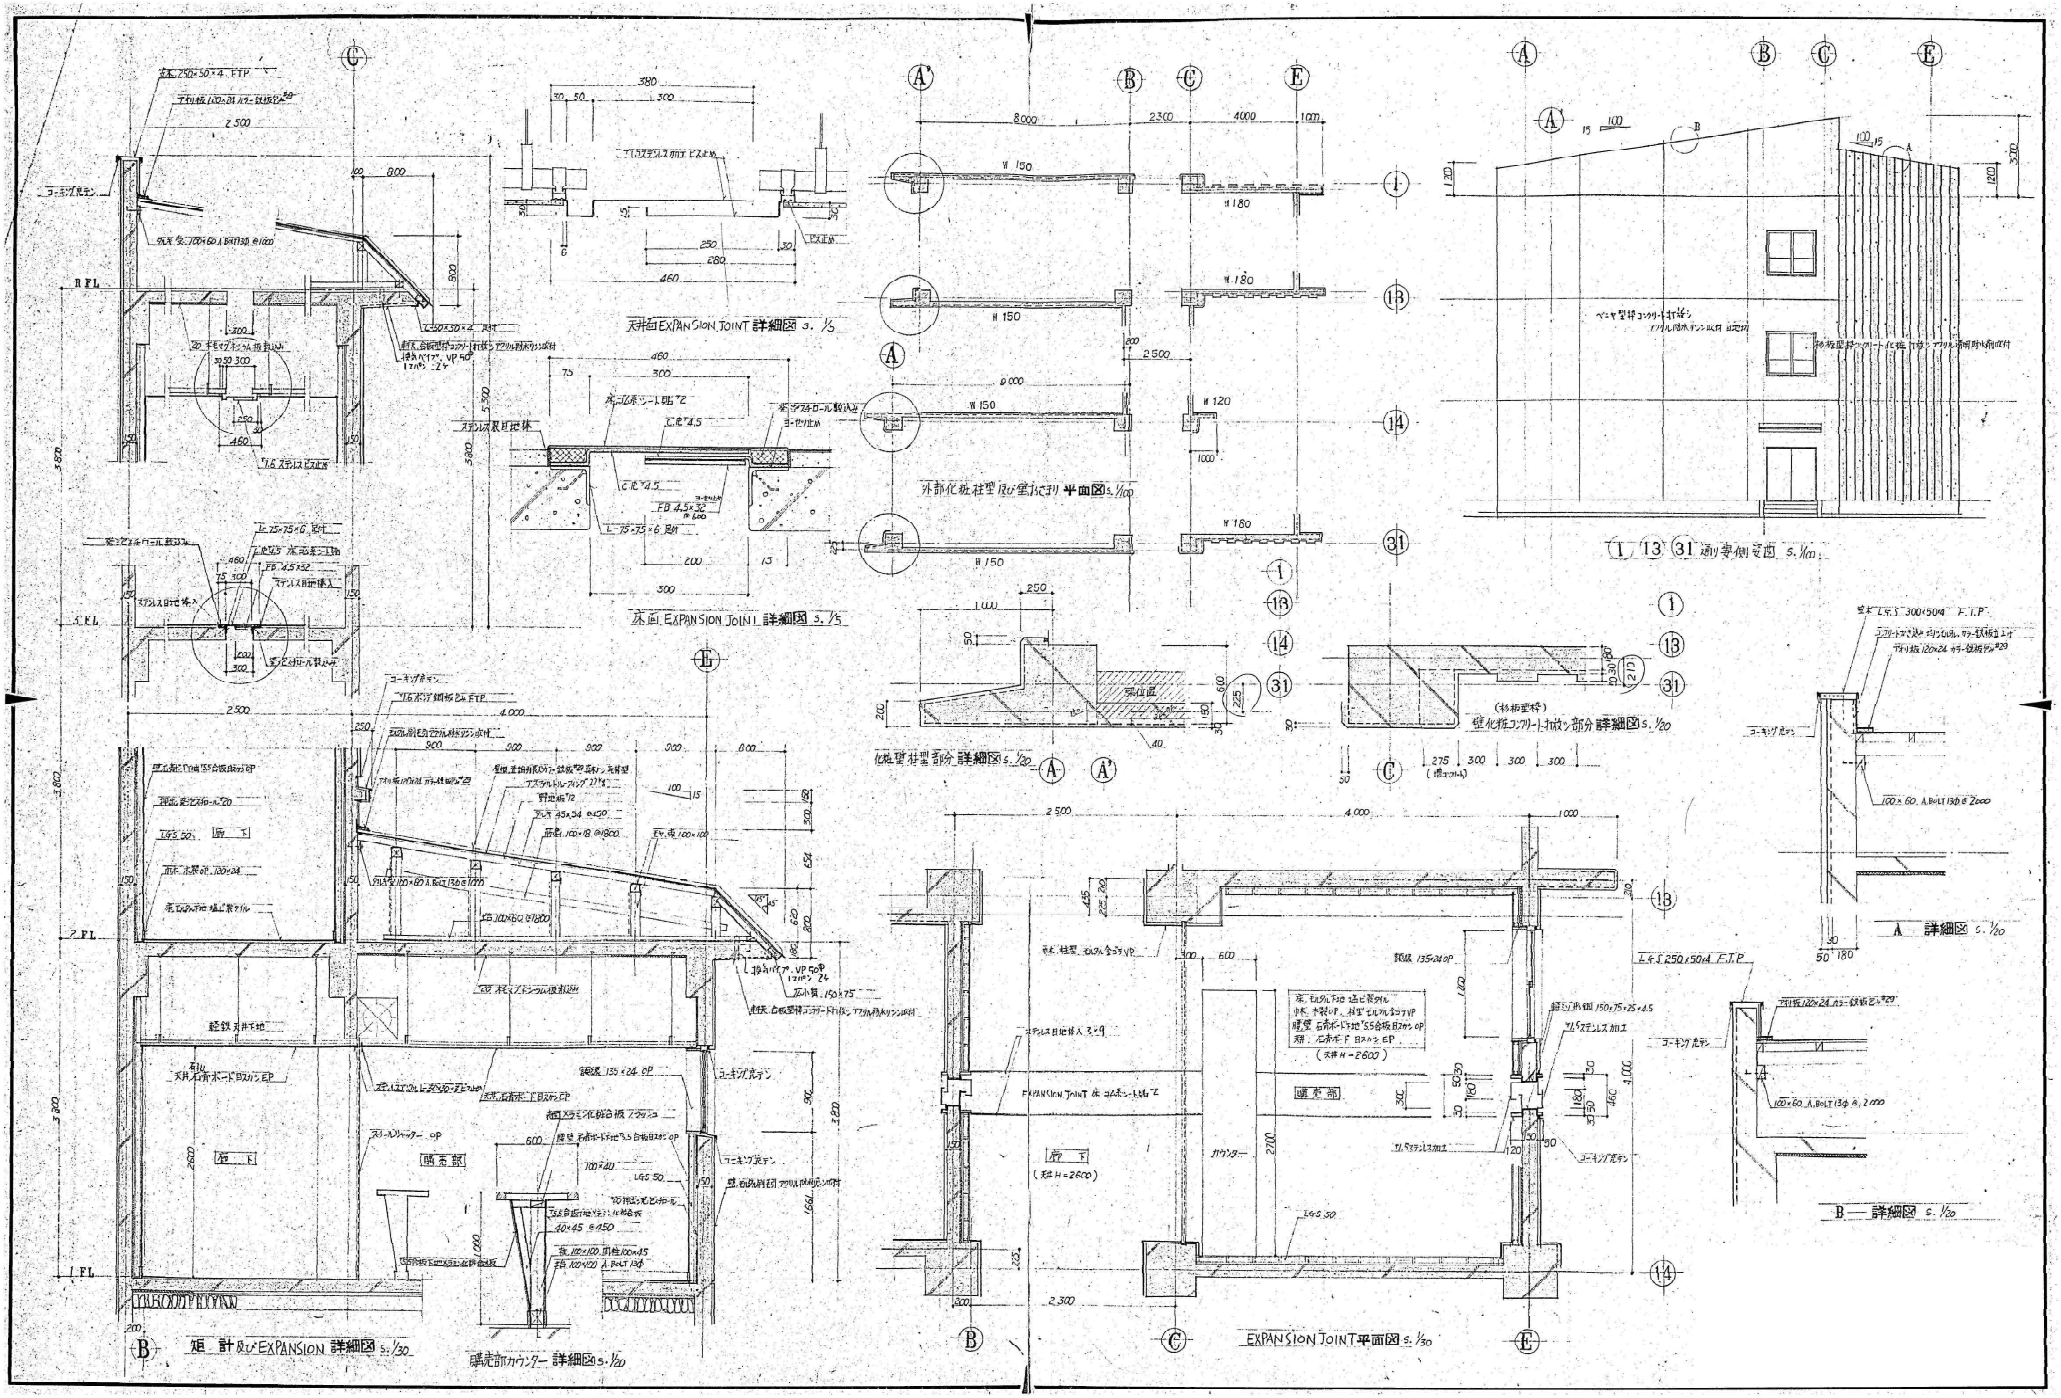

DRAWING EXP.J.詳細図 (昭和50年原設計図)		SCALE A1 1:5・20・30・100 (A3 1:10・40・60・200)
PROJECT 平川市立金田小学校旧校舎解体工事		DATE 2025.01
アール・エー・ピー開発株式会社 一級建築士 大臣登録 第253491号 山内 剛別		DRAWING No. A-60

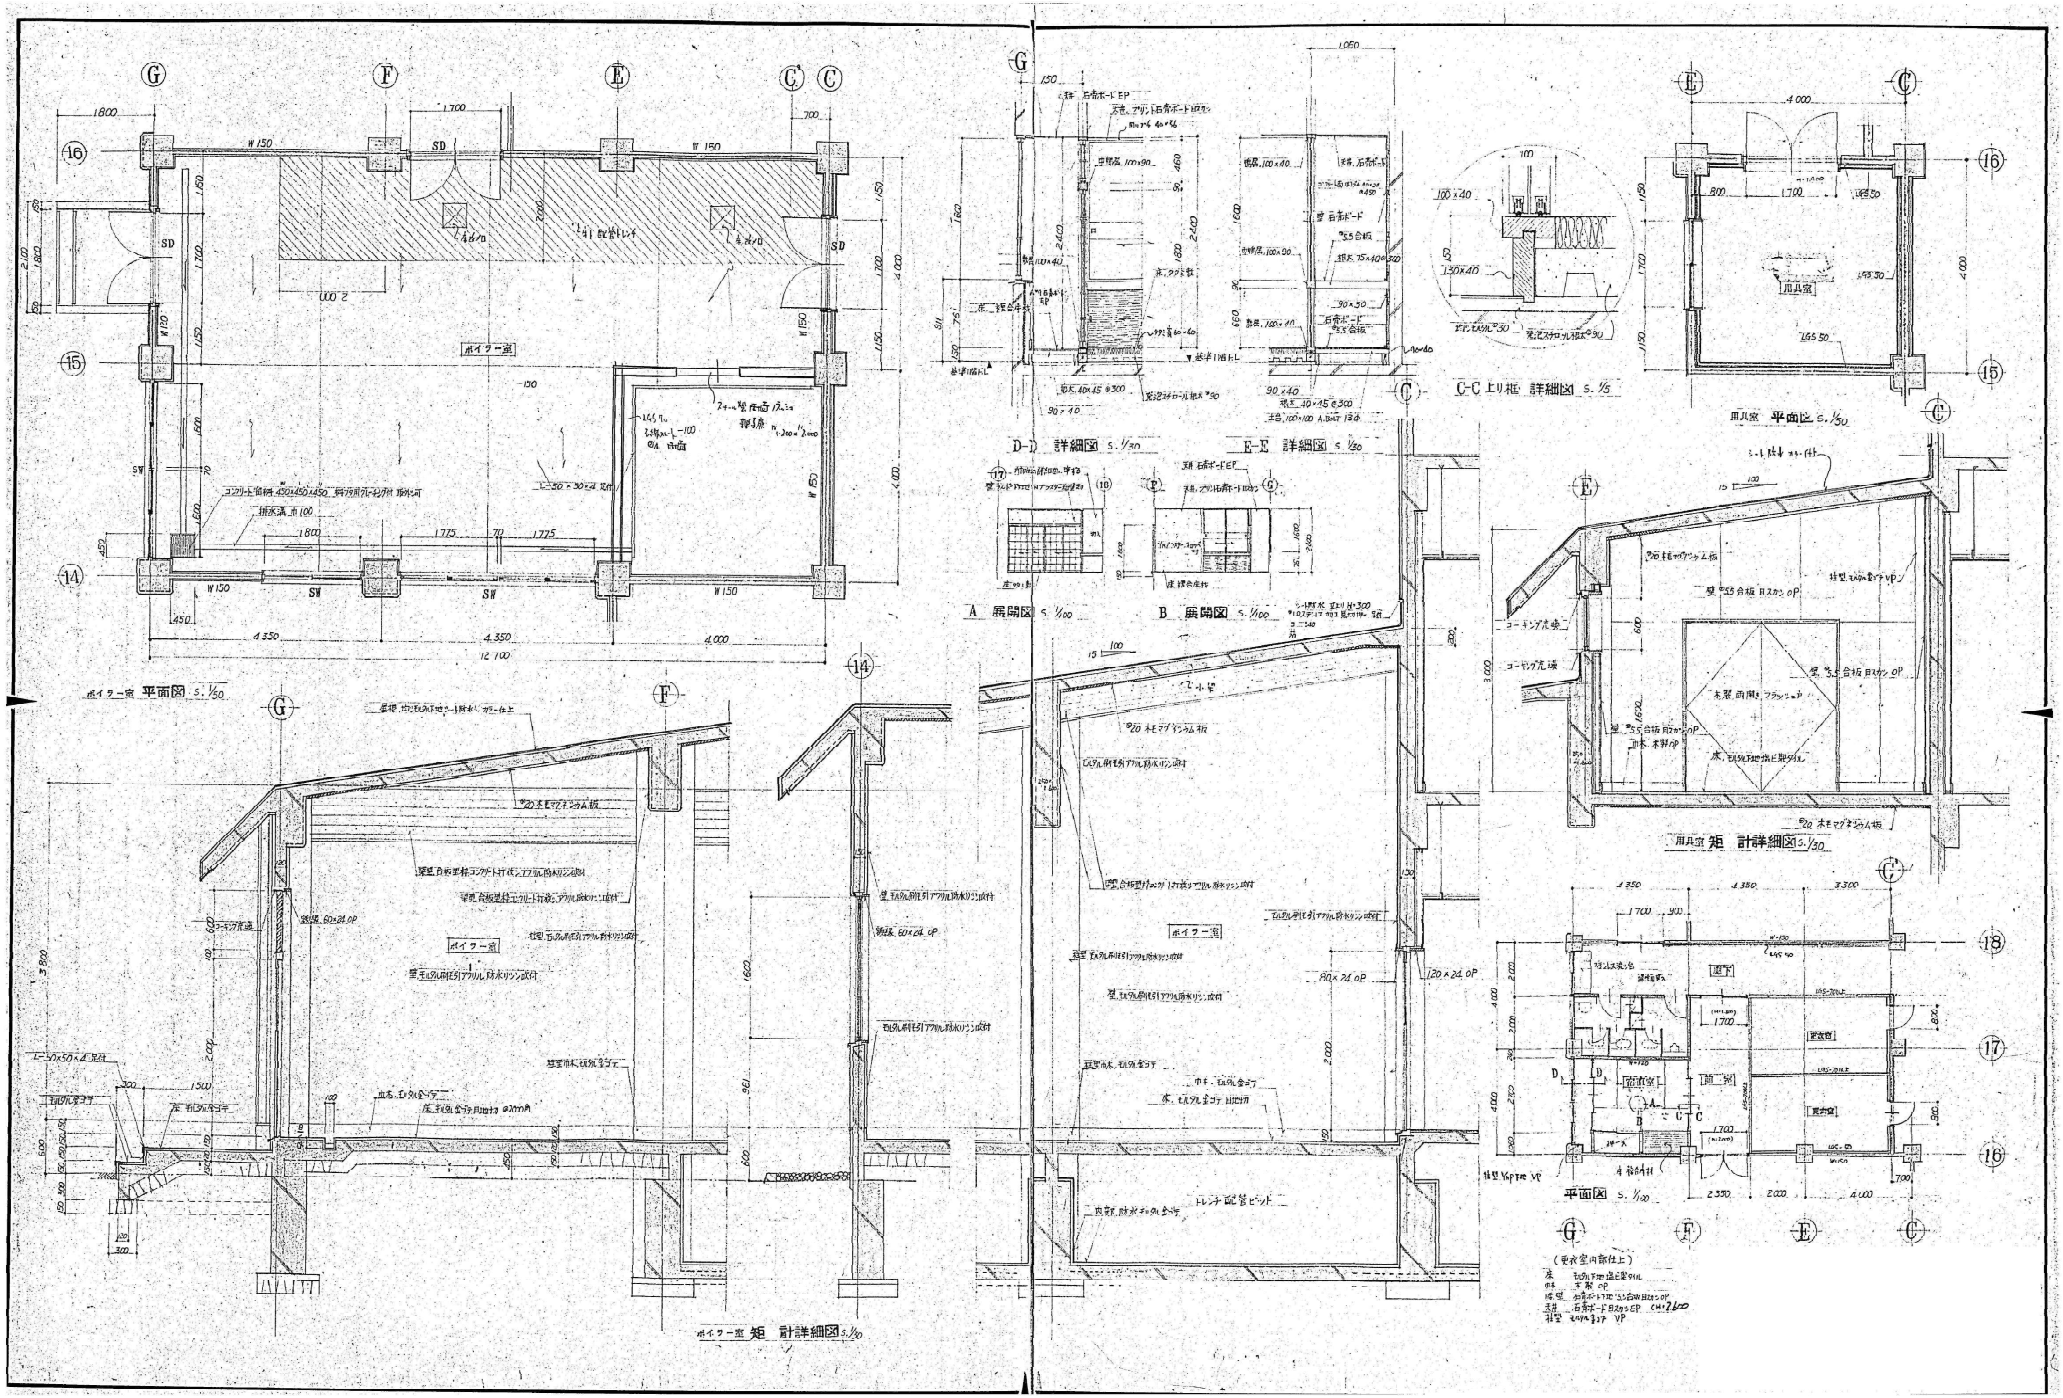

DRAWING	ボイラー室・用具室・宿直室詳細図 (昭和50年頃設計図)	A1 1:30・50・100 / A3 1:60・100・200
PROJECT	平川市立金田小学校旧校舎解体工事	DATE 2025.01
アール・エー・ピー開発株式会社 一級建築士 大臣登録 第253491号 山内 剛別		DRAWING No. A-61

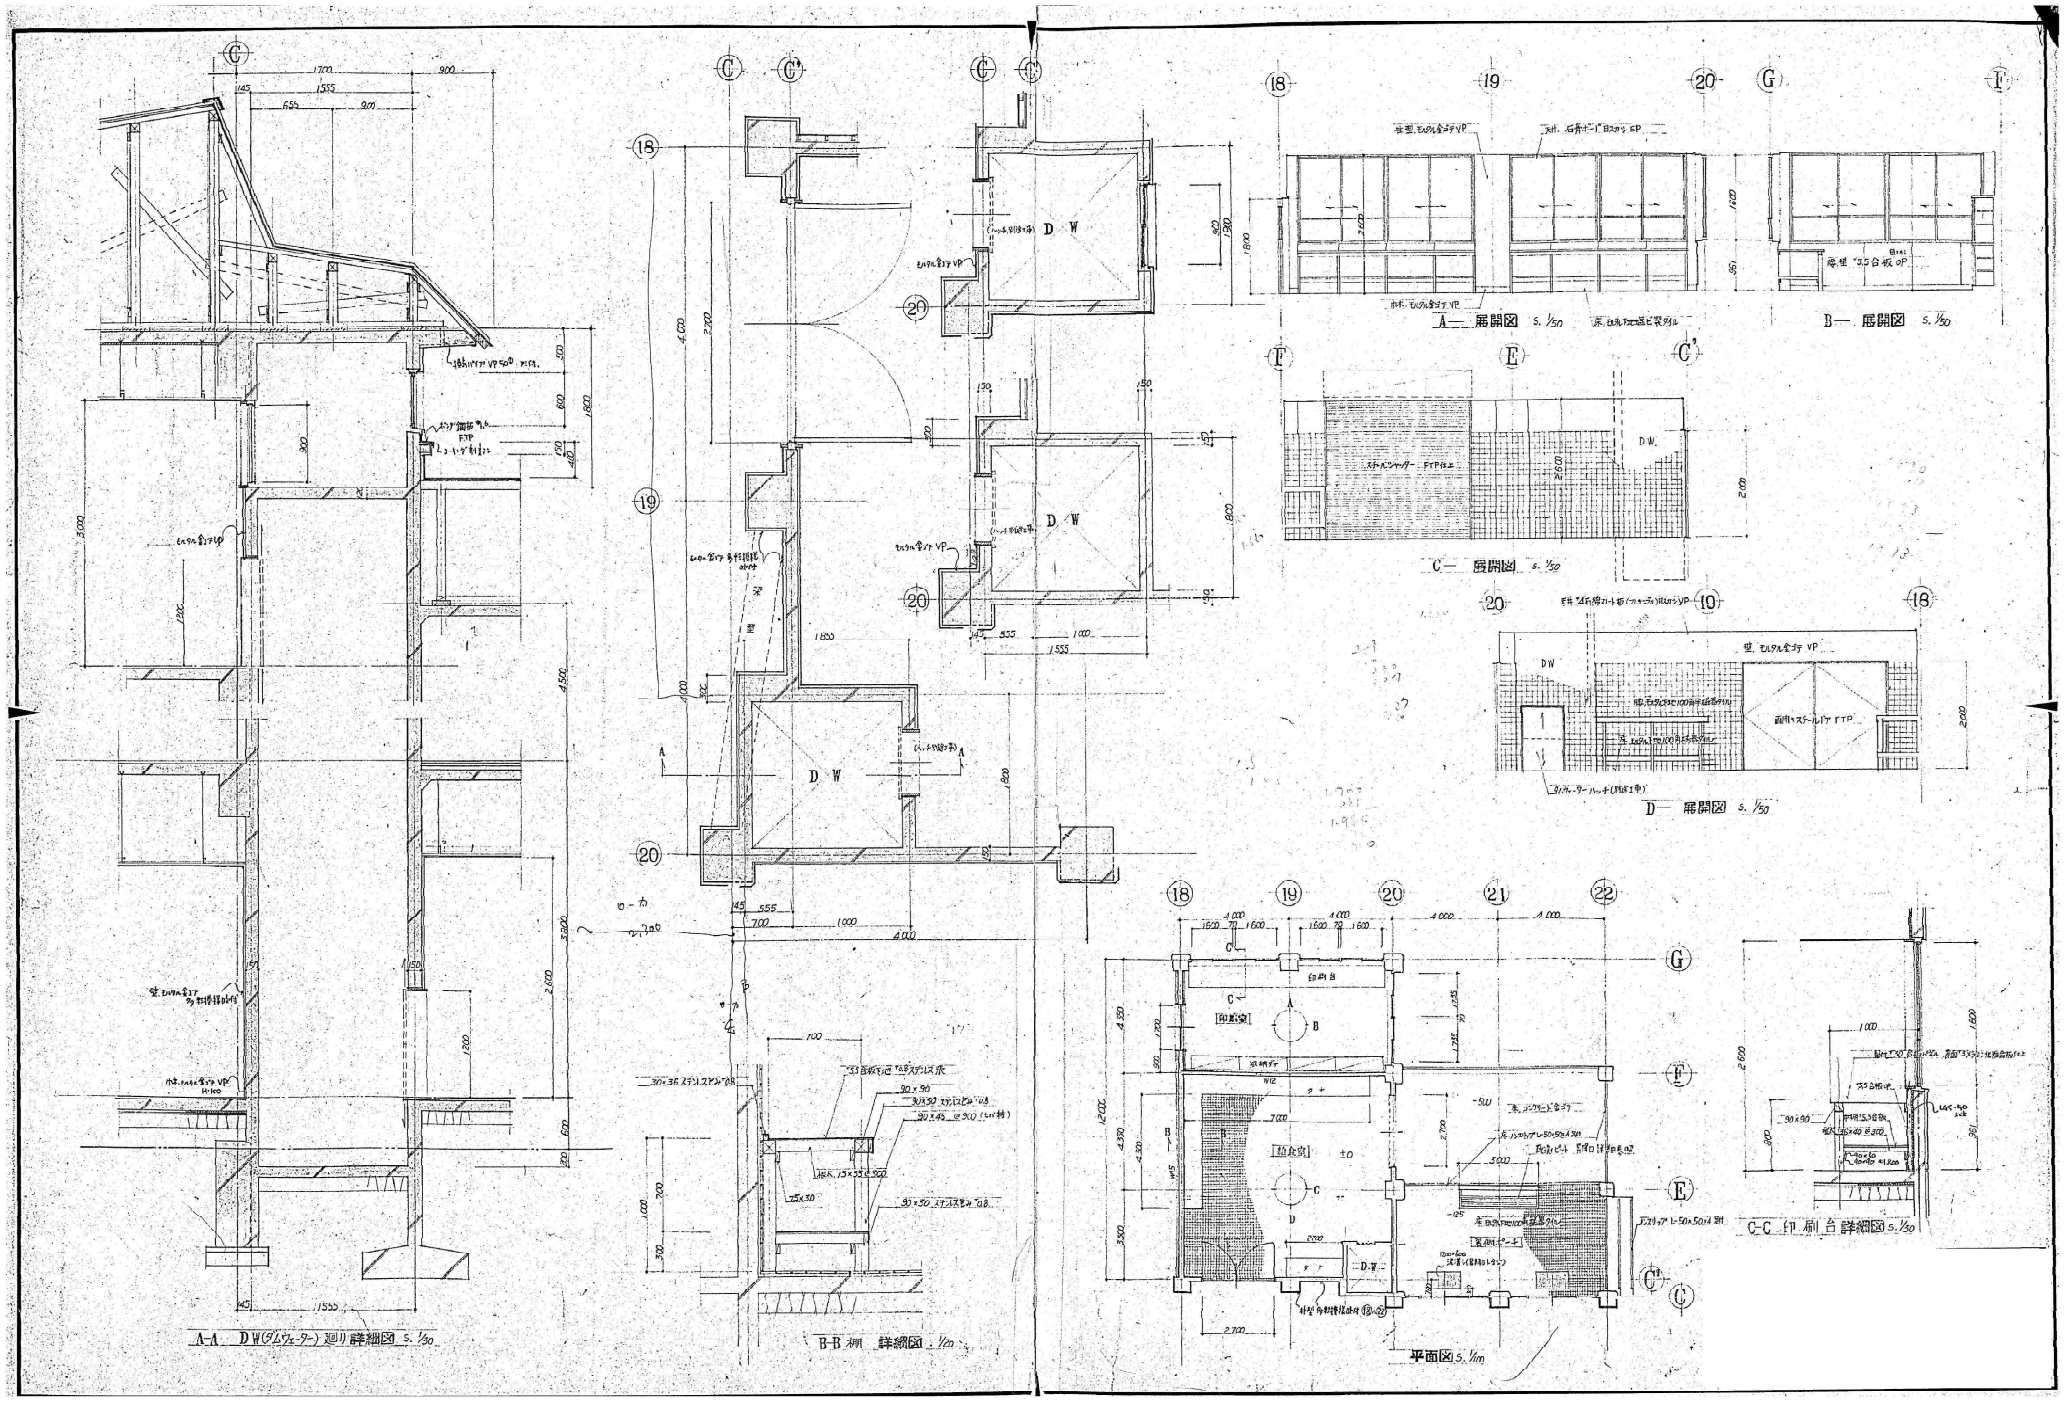

DRAWING	DW廻り詳細図、印刷室・給食室展開図 (昭和60年原設計図)	SCALE A1 1:30・50・100 (A3 1:60・100・200)
PROJECT	平川市立金田小学校旧校舎解体工事	DATE 2025.01
アール・エー・ピー開発株式会社 一級建築士 大臣登録 第253491号 山内 剛別		DRAWING No. A-62

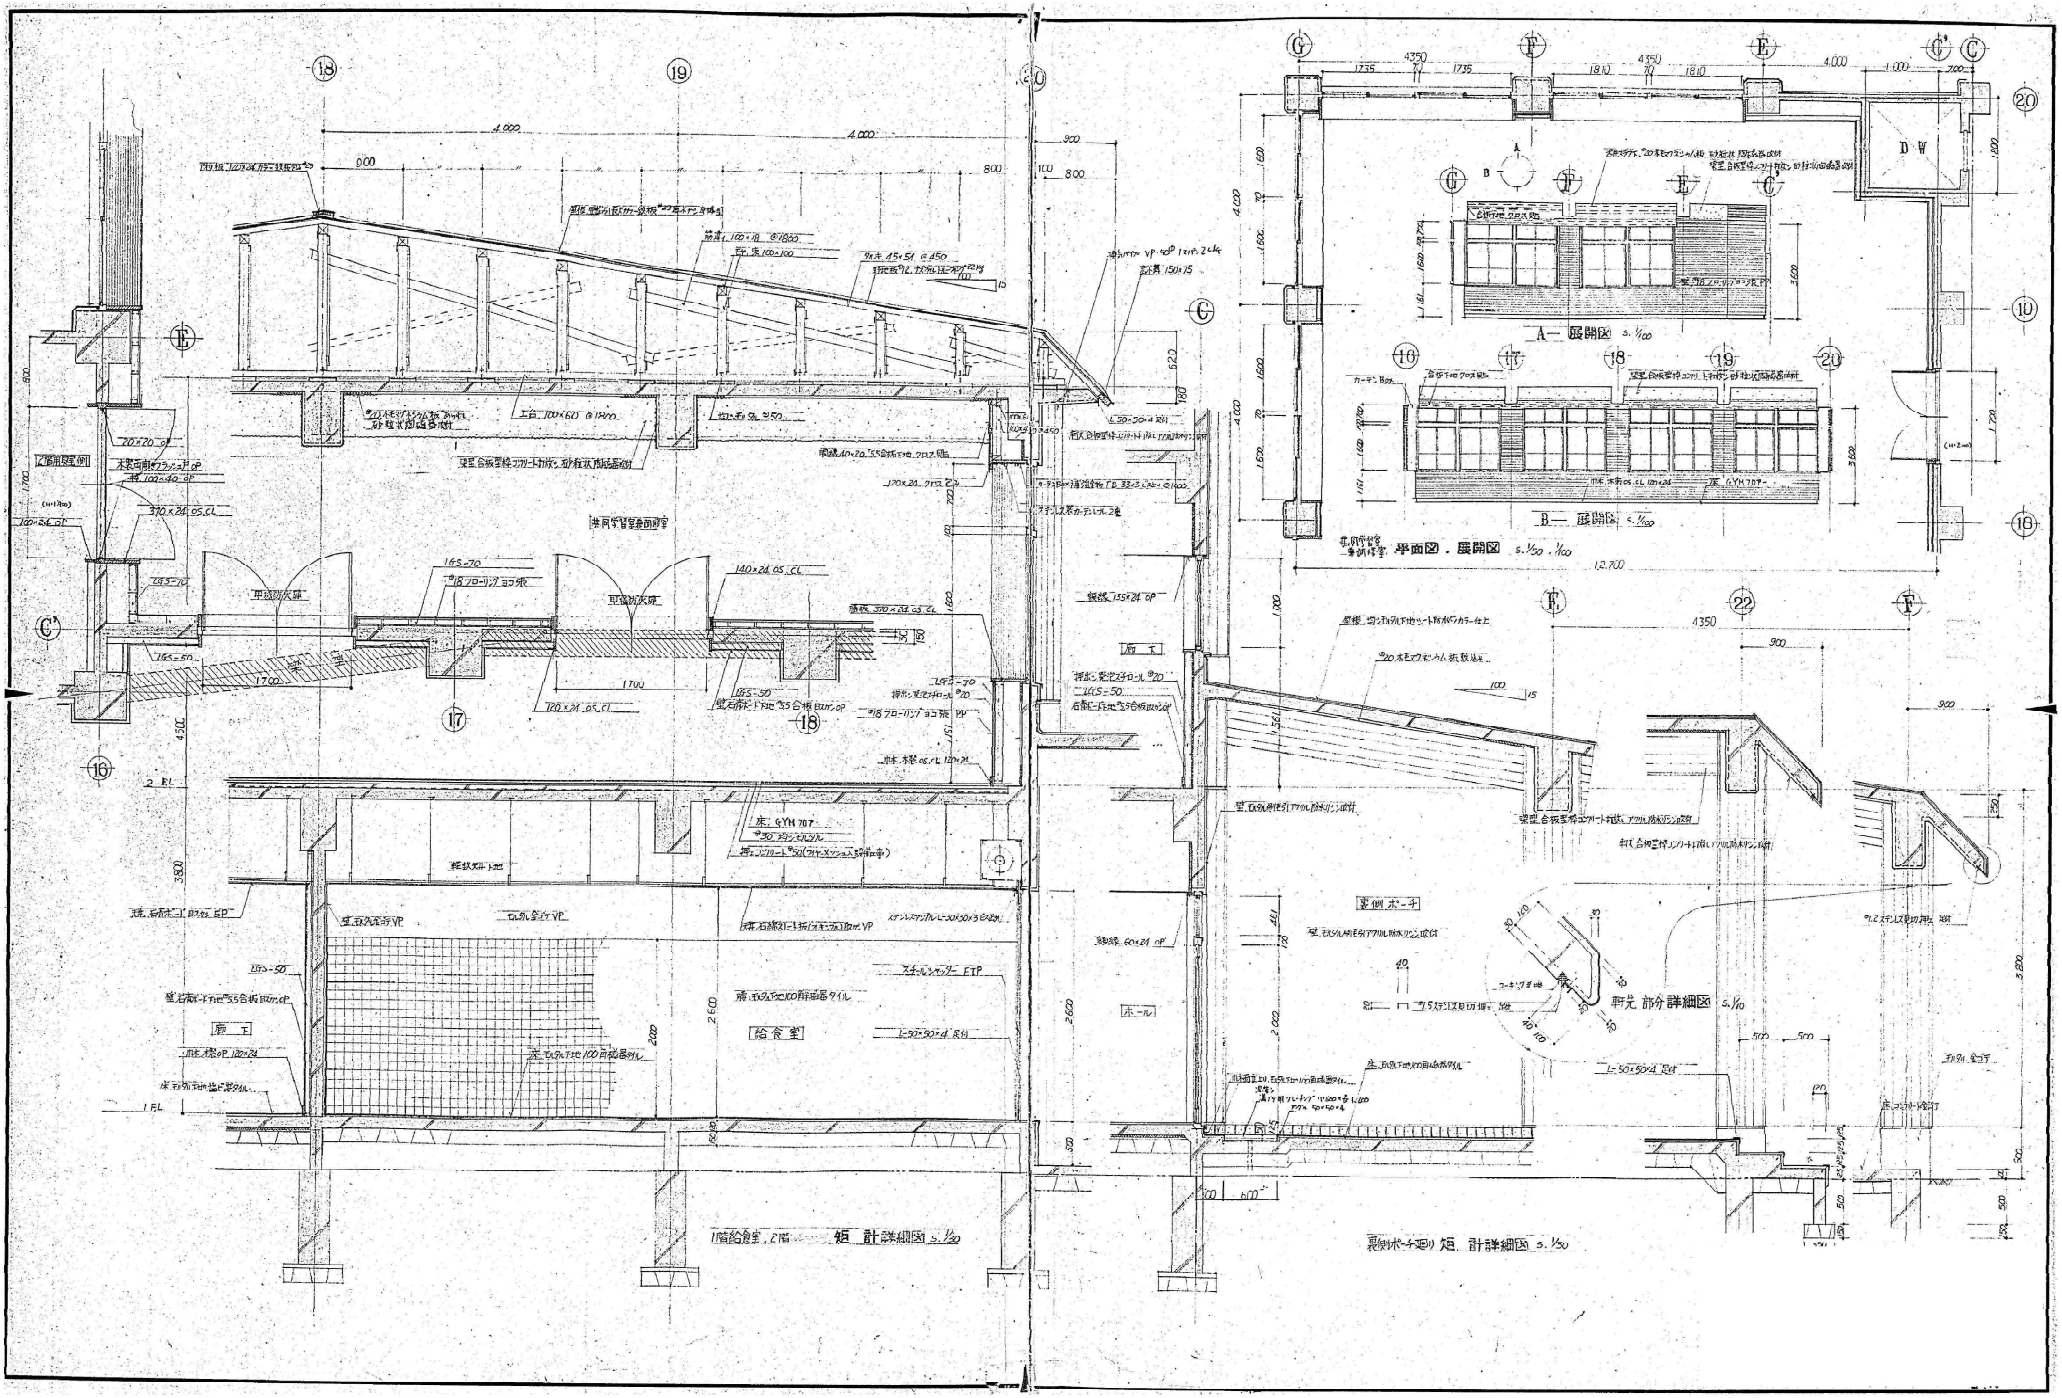

DRAWING プレイルーム詳細図 (昭和50年原設計図)		SCALE A1 1:30・50・100 (A3 1:60・100・200)
PROJECT 平川市立金田小学校旧校舎解体工事		DATE 2025.01
アール・エー・ピー開発株式会社 一級建築士 大臣登録 第253491号 山内 剛別		DRAWING No. A-63

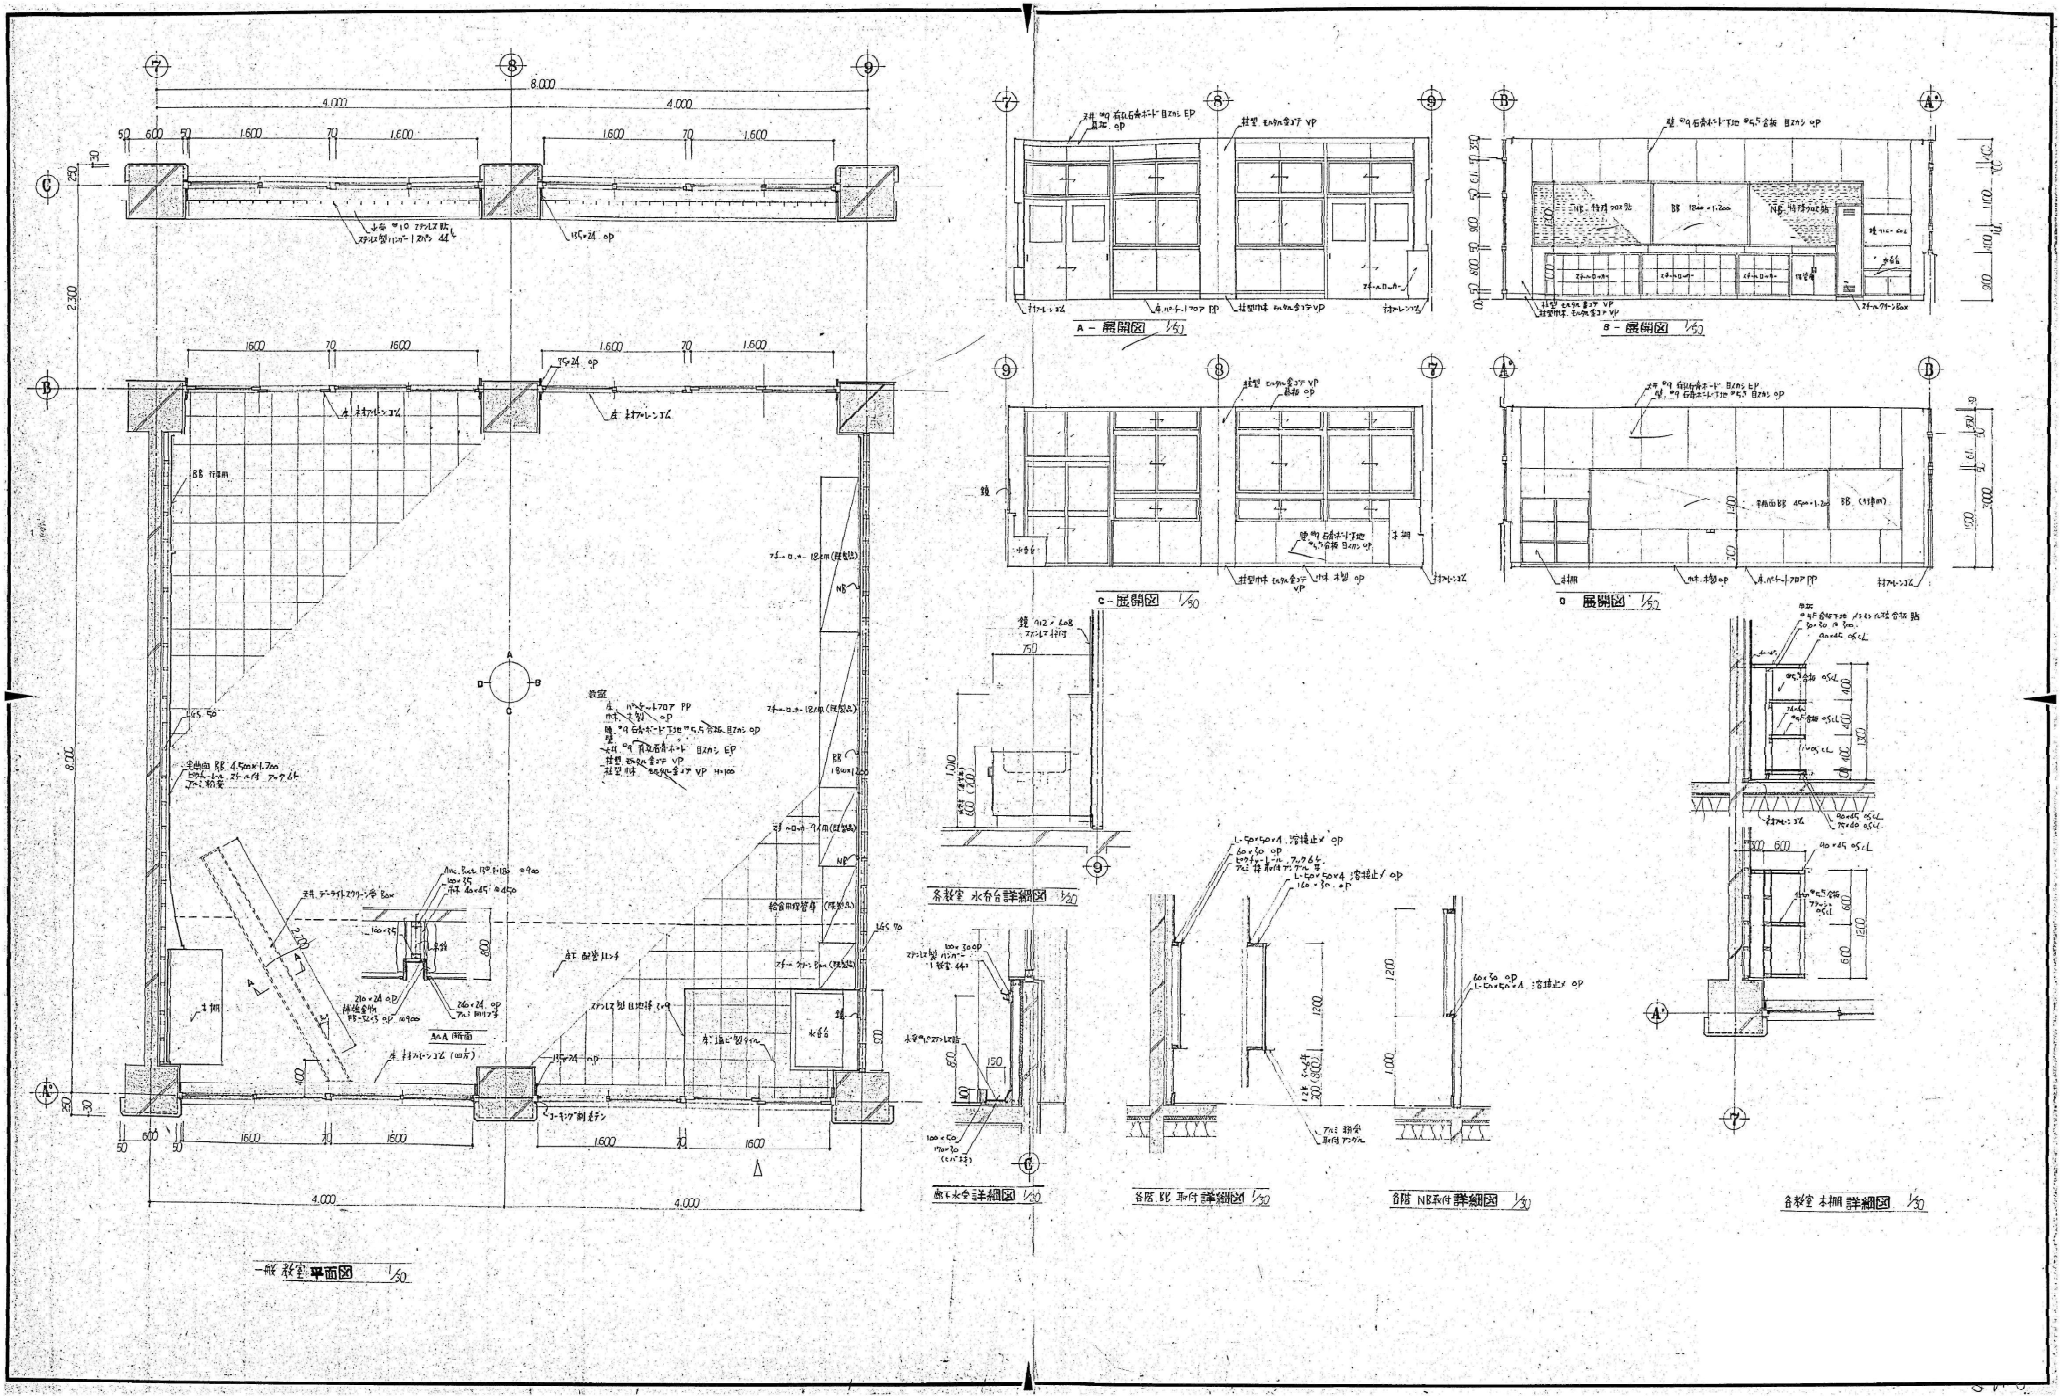

DRAWING	一般教室平面図・展開図 (昭和50年原設計図)	SCALE	A1 1:30・50・20 (A3 1:60・100・40)
PROJECT	平川市立金田小学校旧校舎解体工事	DATE	2025.01
	アール・エー・ピー開発株式会社 一級建築士 大臣登録 第253491号 山内 剛別	DRAWING No.	A-64