


※図示の機械設備を一式撤去とする。

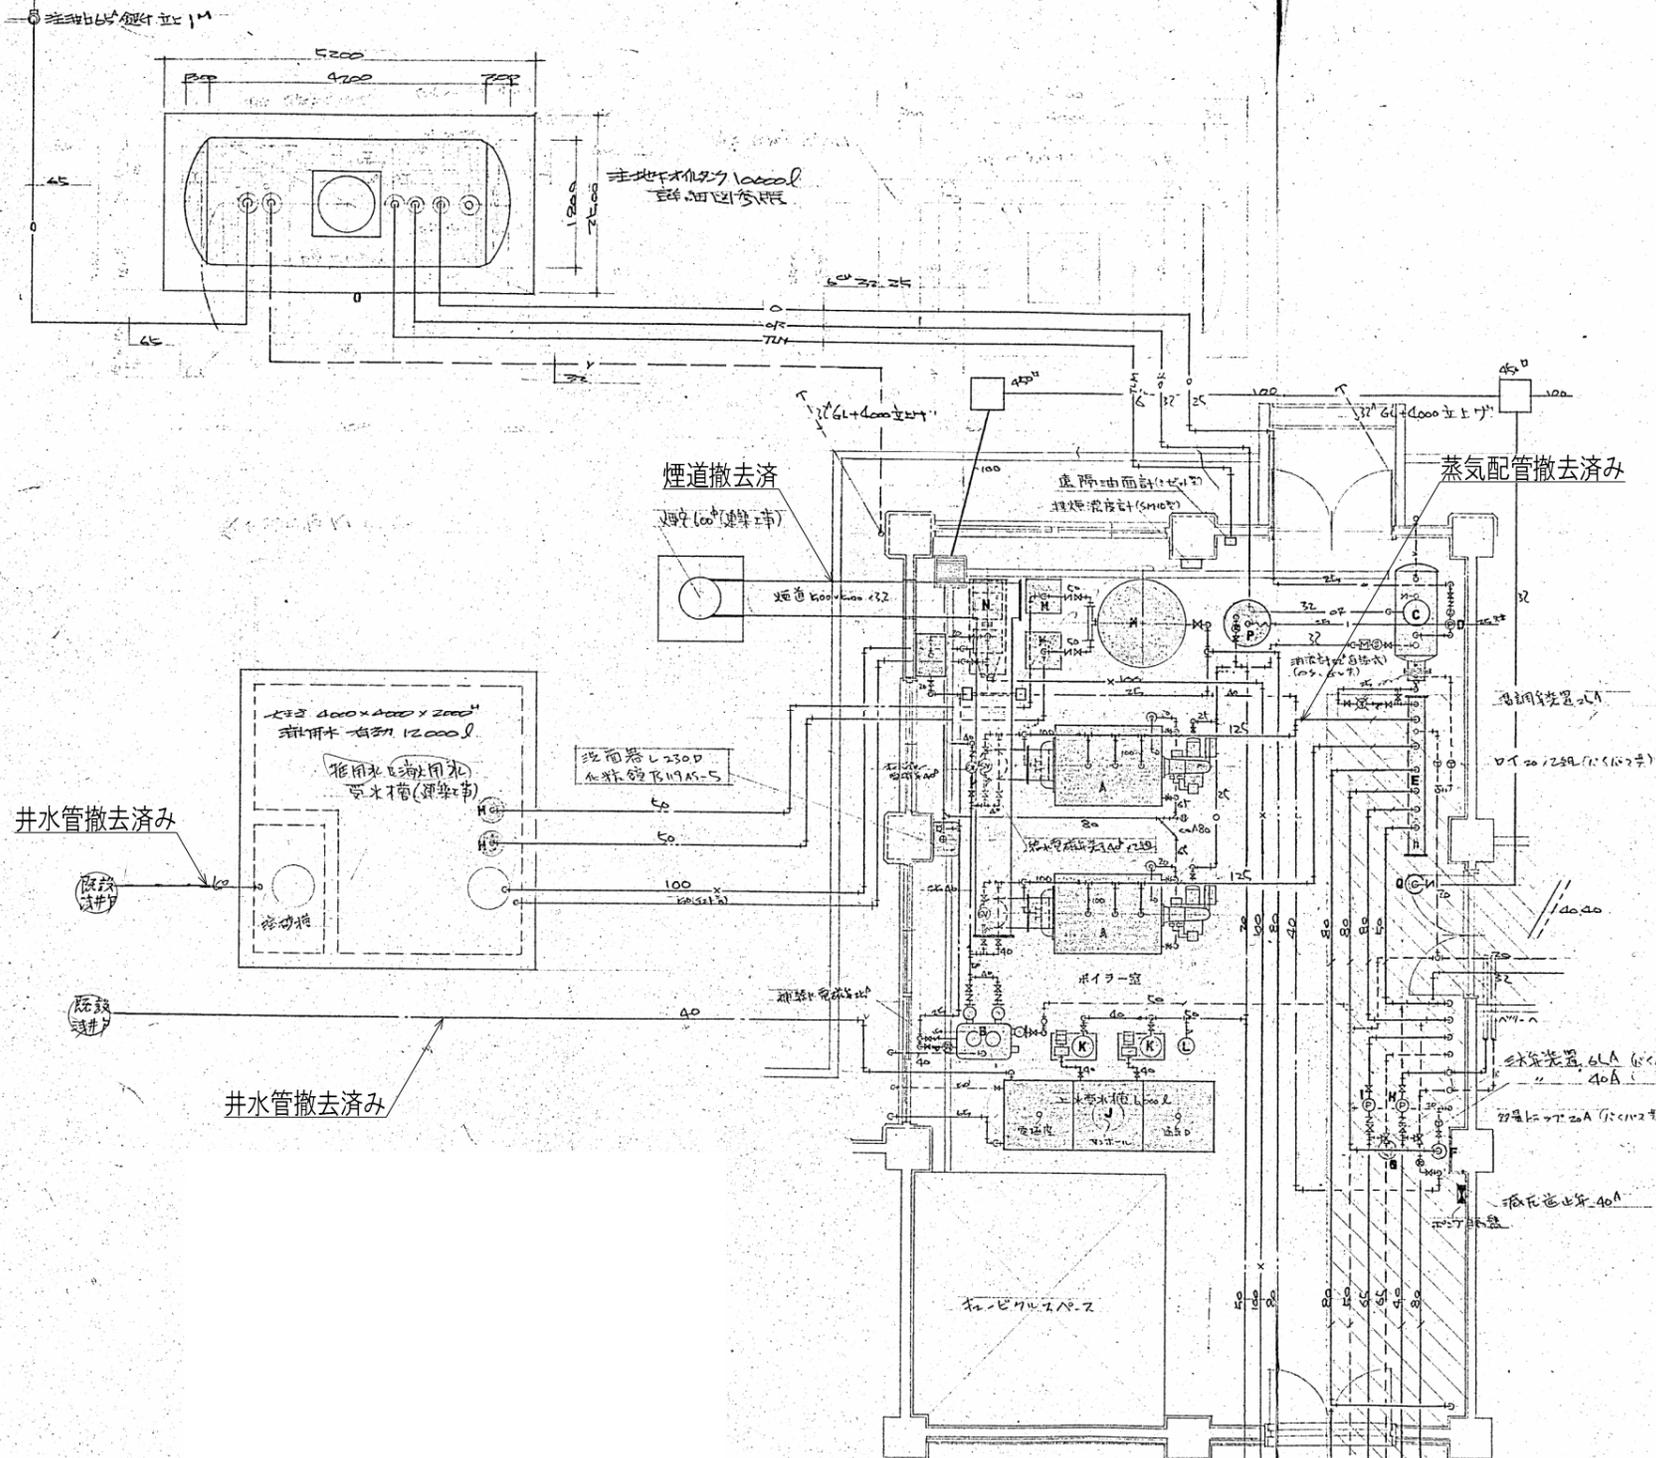

機器表

記号	名称	仕様	台数	撤去済
A	ボイラ	定格出力570000 kcal/h ABB重油バーナー付 (FB7-E) 燃費消費量 81.2% 蒸気圧 1.0 kg/cm ²	2	撤去済
B	真空給水ポンプ	EPR 1800 m ³ 真空度 25 mmHg 空気量 0.3 m ³ /min 給水圧力 14 kg/cm ² 給水量 100 l/min (0.7 t/h) (FAC-1800)	1	撤去済
C	オイルバーナー	容量 300 l 加熱能力 2000 kcal/h 架台 1500 mm (SH-300) (防爆型) (T-2) (2台)	1	撤去済
D	ファン	200 (10 l/min) x 30 mm x 0.4 kW (AS-GV-C) (KR-45)	1	撤去済
E	ファン	200 x 2450 C 架台 BF 付 計 1	1	撤去済
F	熱交換器	交換熱量 300,000 kcal/h 伝熱面積 3.81 m ² (U802)	1	撤去済
G	セパレーター	容量 100 l 架台 1500 mm (SH-300)	1	撤去済
H	水循環ポンプ	流量 60 l/min x 6 m x 250 W (P2T-02)	1	撤去済
I	付帯設備	65 x 310 mm x 10 mm x 1500 W (P2T-15)	1	撤去済
J	上水受水槽	27 x 27 x 6000 l (ハネ式) 架台 付	1	撤去済
K	上水給水ポンプ	自動給水型 10 x 180 l/min x 25 mm x 2.2 kW	2	撤去済
L	飲用水滅菌機	P-8 x 型 7.5 l/min 200 V 100 W (T-1) x 2 (D-1)	1	撤去済
M	雑用給水ポンプ	水中自動型 50 x 500 l/min x 25 mm x 3.7 kW (KU-505-3702P)	1	撤去済
N	消火ポンプ	KT3-100S x 3 S-M 11 型 (排水装置 T-10 型 共)	1	撤去済
O	地下貯油槽	B重油 10000 l 容量 鏡 80 mm 胴 60 mm (標準附属品) 外面保冷付 27 x 27 x 6000 l (ハネ式) 架台 付 交互 1 層 10 mm 以上 塗 3 塗 (尚引渡時 満タニ)	1	撤去済
P	電気温水器	280 l 単相 200 V 1-3.4 kW (深夜減圧型) (共)	1	撤去済
Q	水中排水ポンプ	自動型 AD-200S	1	撤去済

機械室詳細図 1/50

※M-35の撤去図も参考にすること

※図示の機械設備を一式撤去とする。

1階器具表

名称	記号	附属金具	数量
和式大便器	C137	TV150NDM, TH150-1, T82C32, TS116 (押鉛式)	7
洋便器	C14	TV150NDH, TS6H7, TS2S32, TC262w, TS3wA7S, TS116 ()	3
小便器	U57	T62-16, T64Bw, T9D	5
5人立洗浄装置	S49	A25, TA32, T90A5-38, TS5GZAY, TC49F, T55A, TB27C13	1
洗面器	L230	T210Y, TS126AS, T4A, T6P, T9RAY, T8CAY	2
掃除用流し	SK22A	T23AEY19, T37SN, TK22, T9EAY	1
化粧鏡	TS119AS-5		2

H=18746

H=650

H=1300



2.3階器具表

名称	記号	附属金具	数量
和式大便器	C137	TV150NDM, TH150-1, T82C32, TS116 (押鉛式)	7
洋便器	C14	TV150NDH, TS6H7, TS2S32, TC262w, TS3wA7S, TS116 ()	3
小便器	U57	T62-16, T64Bw, T9D	5
5人立洗浄装置	S49	A25, TA32, TS6LA, 38, TS5GZAY, TC49S, T55A, TB27C13	1
洗面器	L230	T210Y, TS126AS, T4A, T6P, T9RAY, T8CAY	2
掃除用流し	SK22A	T23AEY19, T37SN, TK22, T9EAY	1
化粧鏡	TS119AS-5		2

H=18746

H=650

H=1300

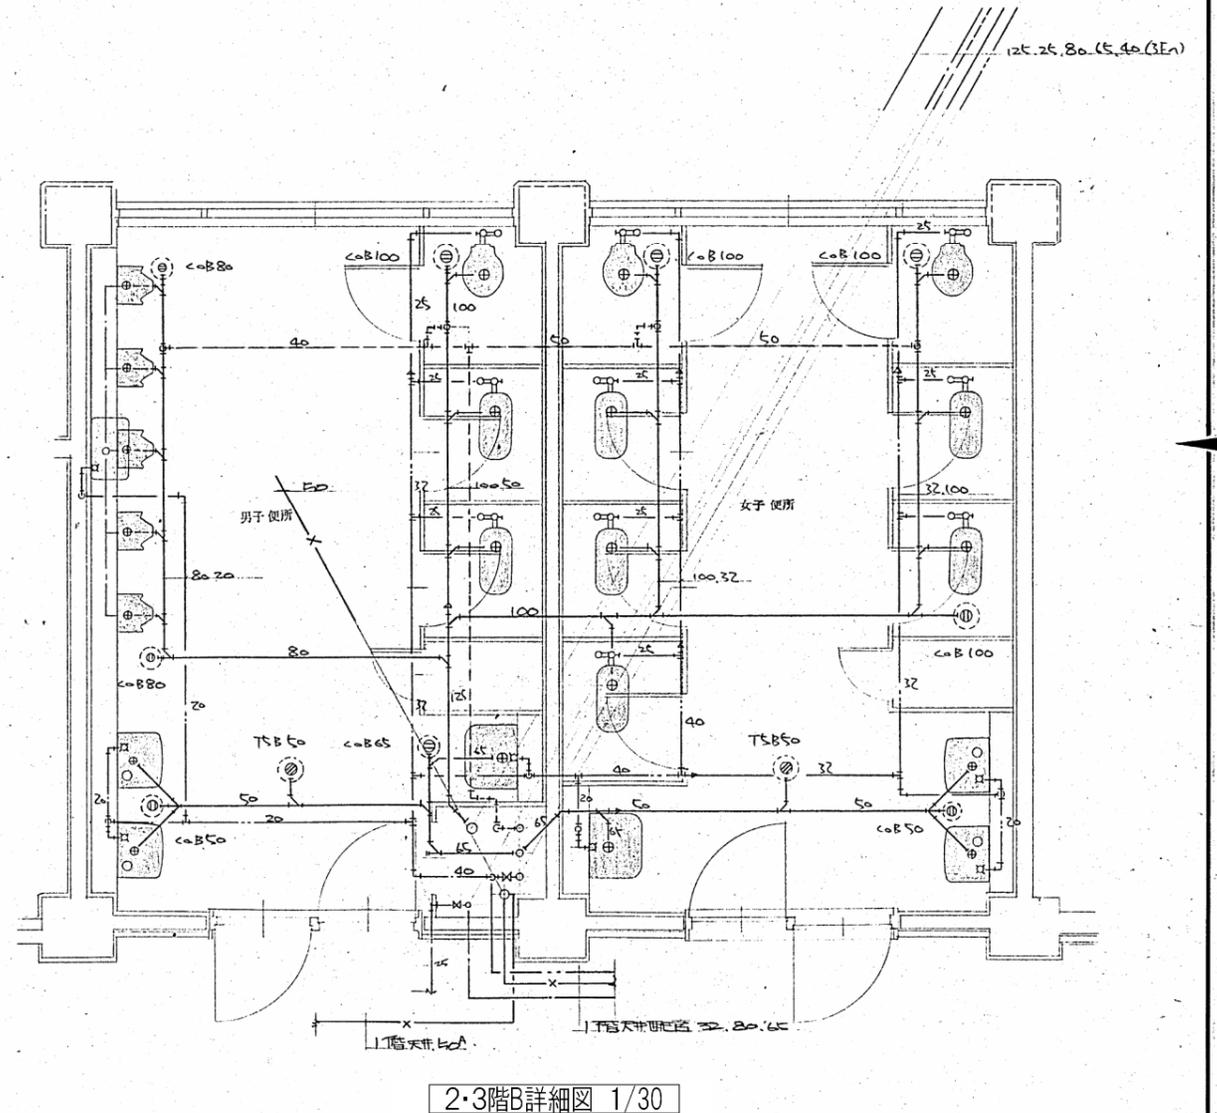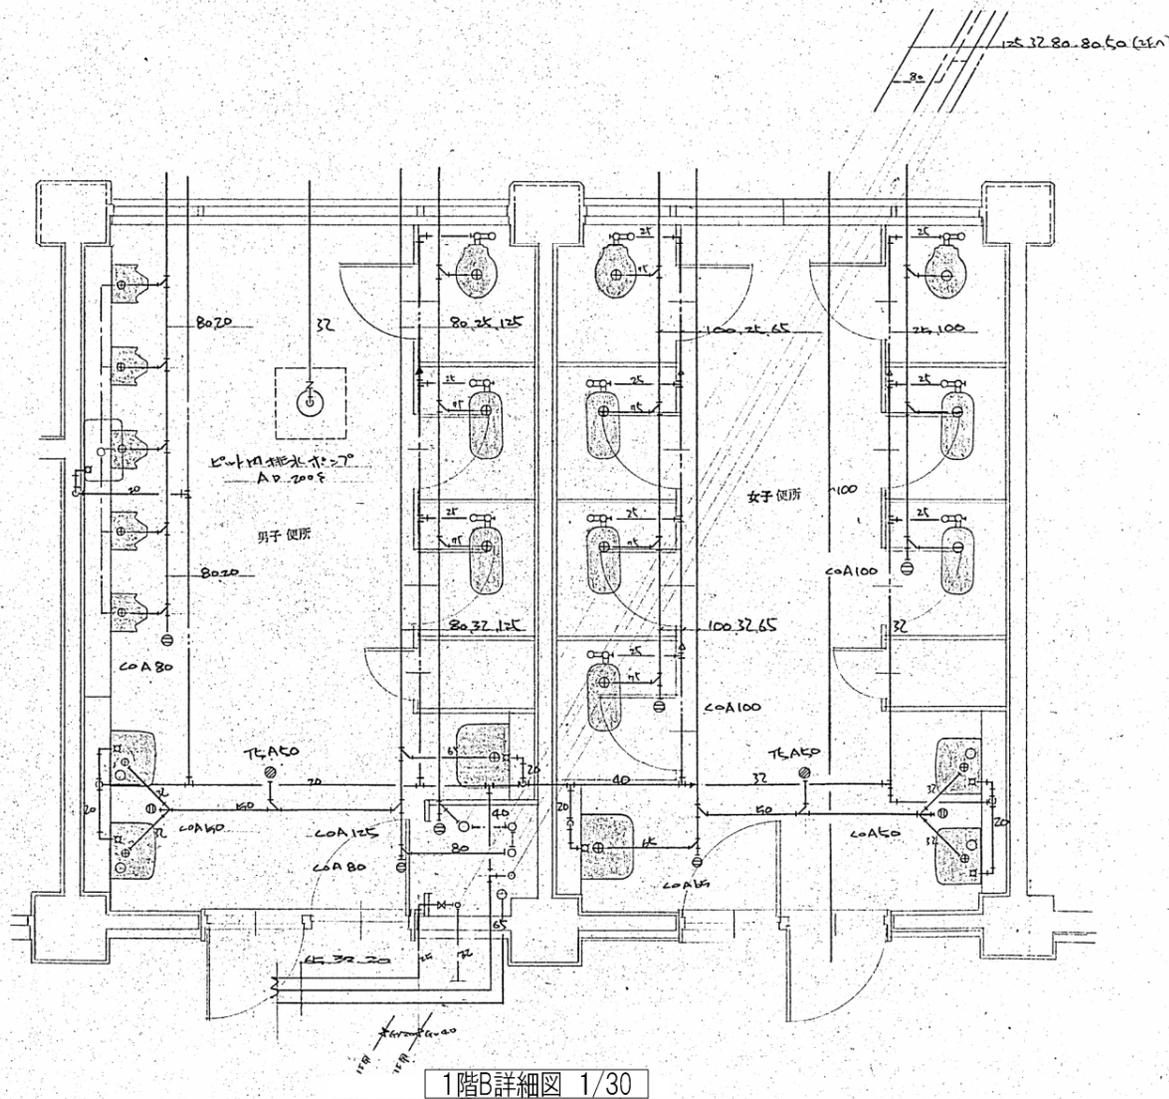


※図示の機械設備を一式撤去とする。

1階器具表


名称	記号	附属金具	数量
和式トイレ	C137	TV150NDM, TH150-1, T82C32, TS116 (押釘式)	7
洋便器	C14	TV150NDH, T56H7, T52F32, TC262W, T53WA75, TS116 ()	3
小便器	U37	T61C, T62-16, T64CW, TU37D	5
5人立洗浄装置	S48	A27, TA27, T66LA51, T55GZAY, TC48F, T55A, TB27C13	1
洗面器	L230	T210Y, TS126AS, T4A, T6P, T9RAY, T8CAY	2
掃除用流し	SF22A	T23AEY19, T37SN, T822, T9EAY	1
化粧鏡	TS119AS-S		2

2.3階器具表

名称	記号	附属金具	数量
和式トイレ	C137	TV150NDM, TH150-1, T82C32, TS116 (押釘式)	7
洋便器	C14	TV150NDH, T56H7, T52F32, TC262W, T53WA75, TS116 ()	3
小便器	U37	T62-16, T64BW, T9D	5
5人立洗浄装置	S49	A25, TA32, T56LA38, T55GZAY, TC49S, T55A, TB27C13	1
洗面器	L230	T210Y, TS126AS, T4A, T6P, T9RAY, T8CAY	2
掃除用流し	SF22A	T23AEY19, T37SN, T822, T9EAY	1
化粧鏡	TS119AS-S		2

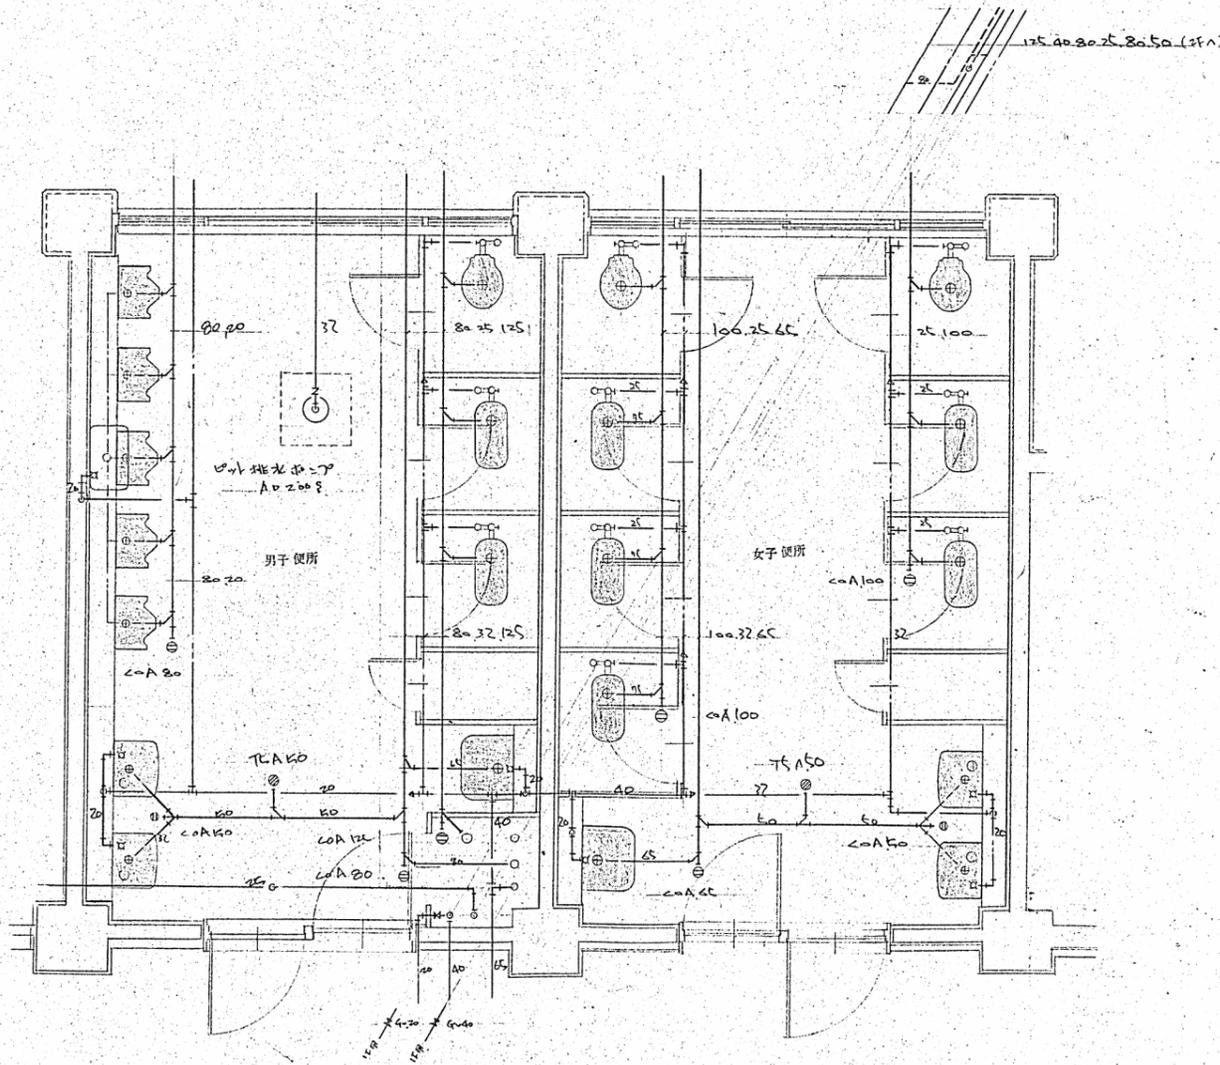


1階C詳細図 1/30

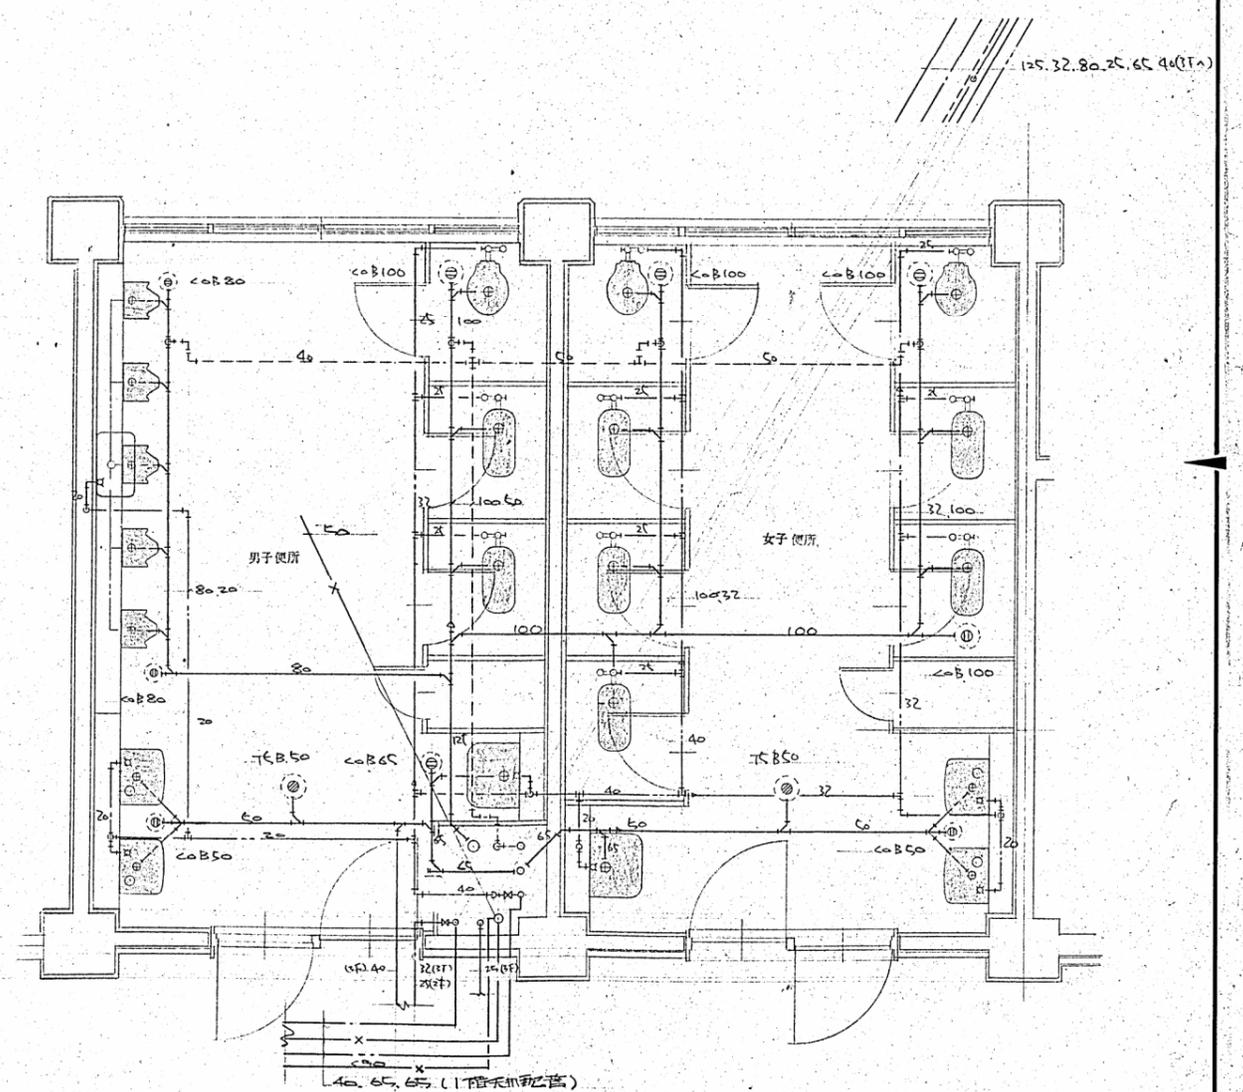


2.3階C詳細図 1/30


※図示の機械設備を一式撤去とする。

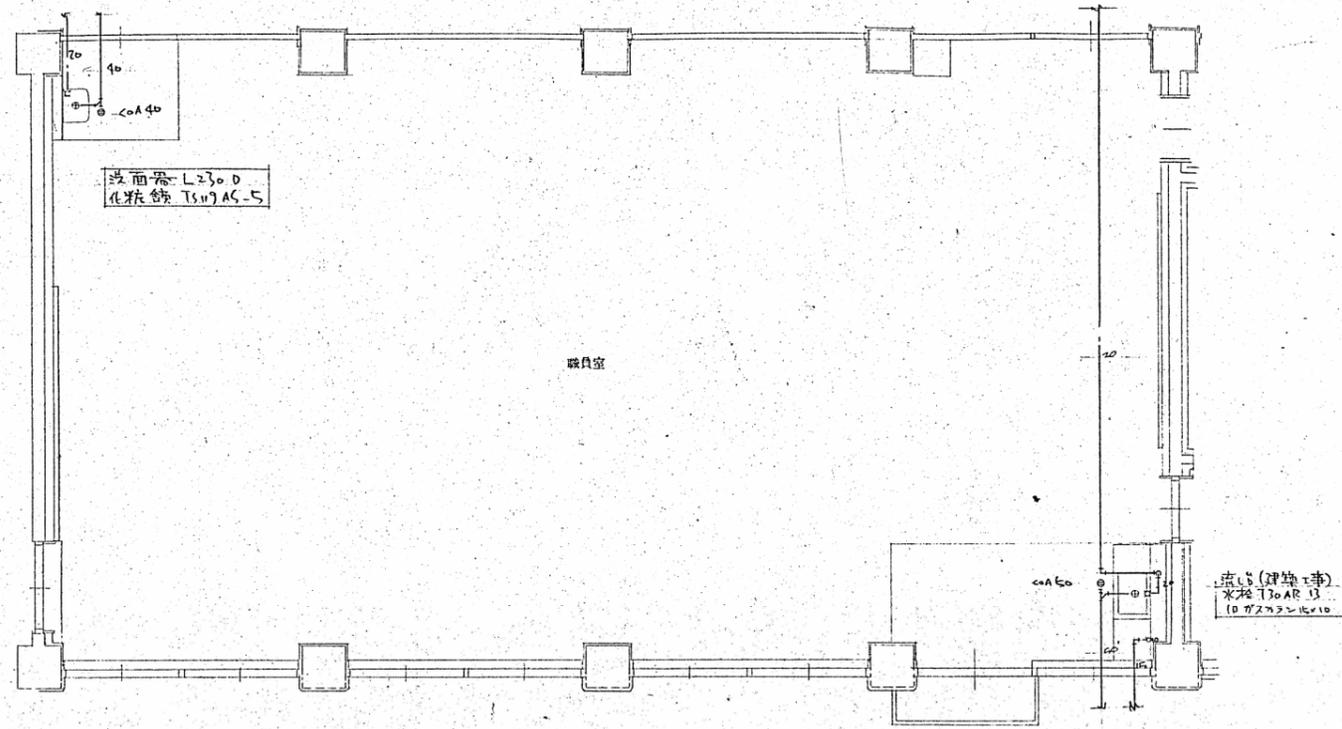


F詳細図 1/50

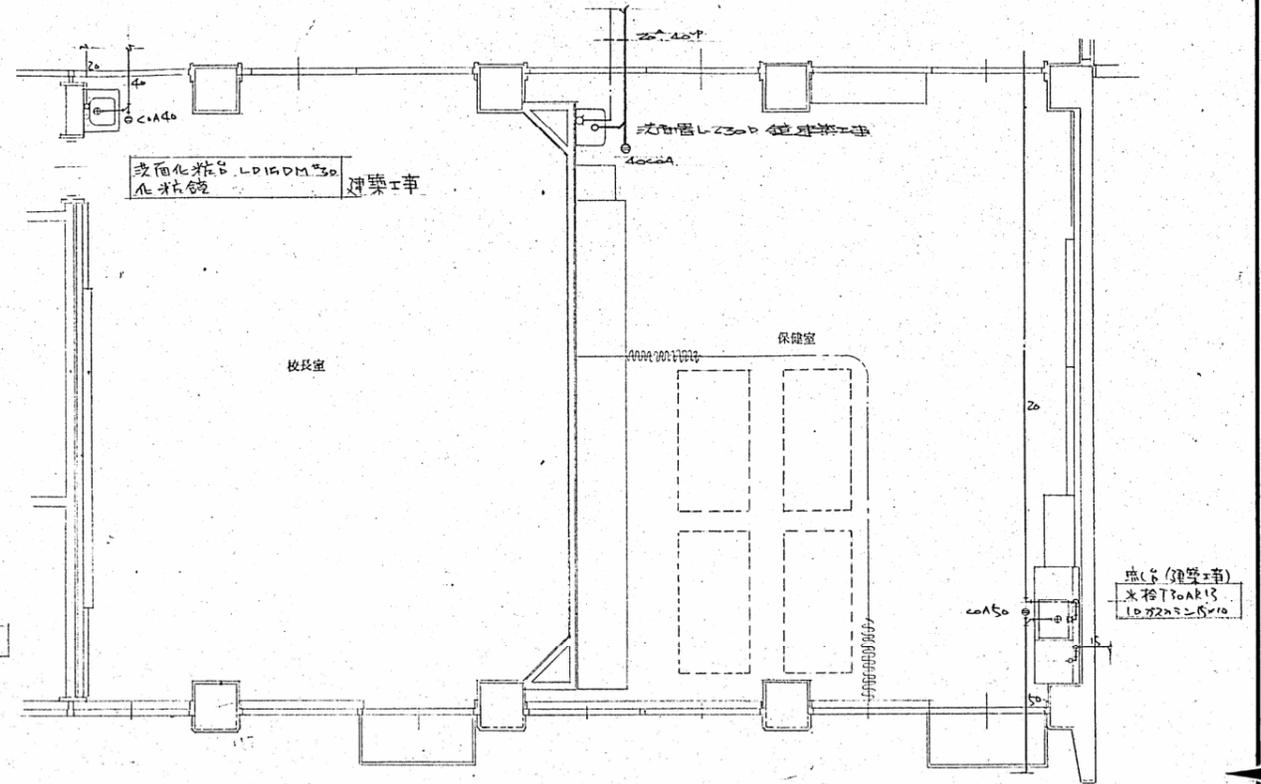

G詳細図 1/50

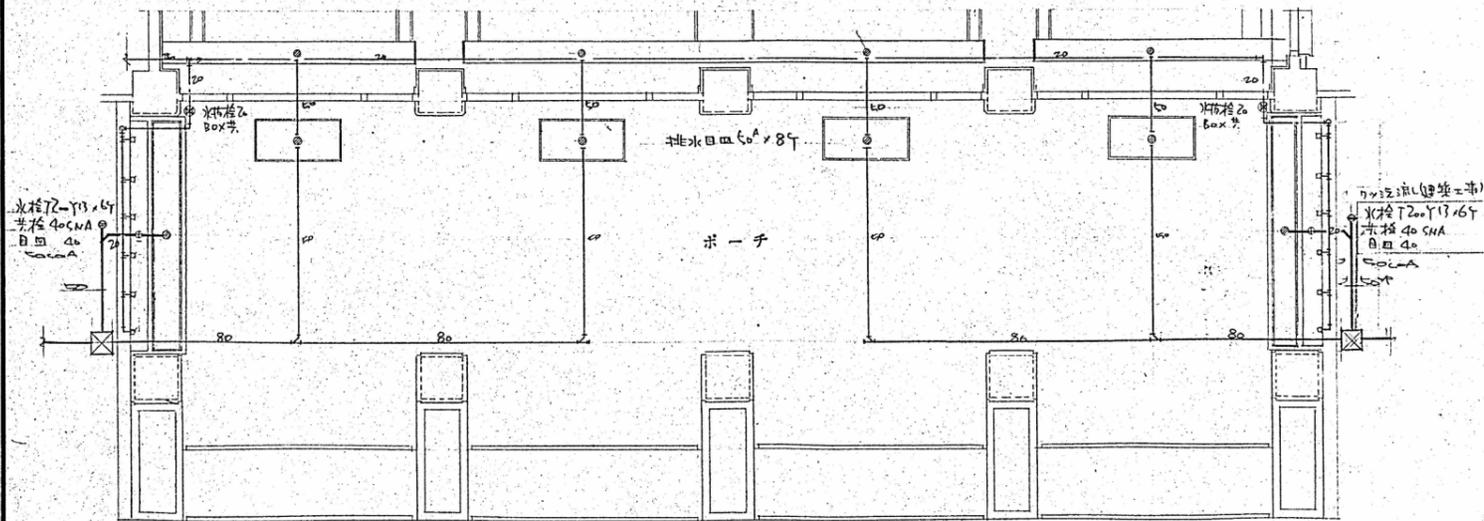

E詳細図 1/50

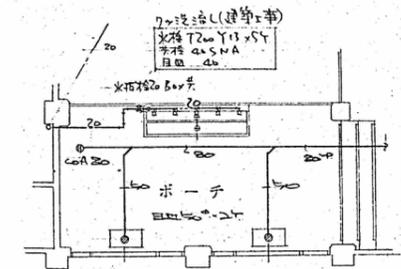

詳細図 1/50