




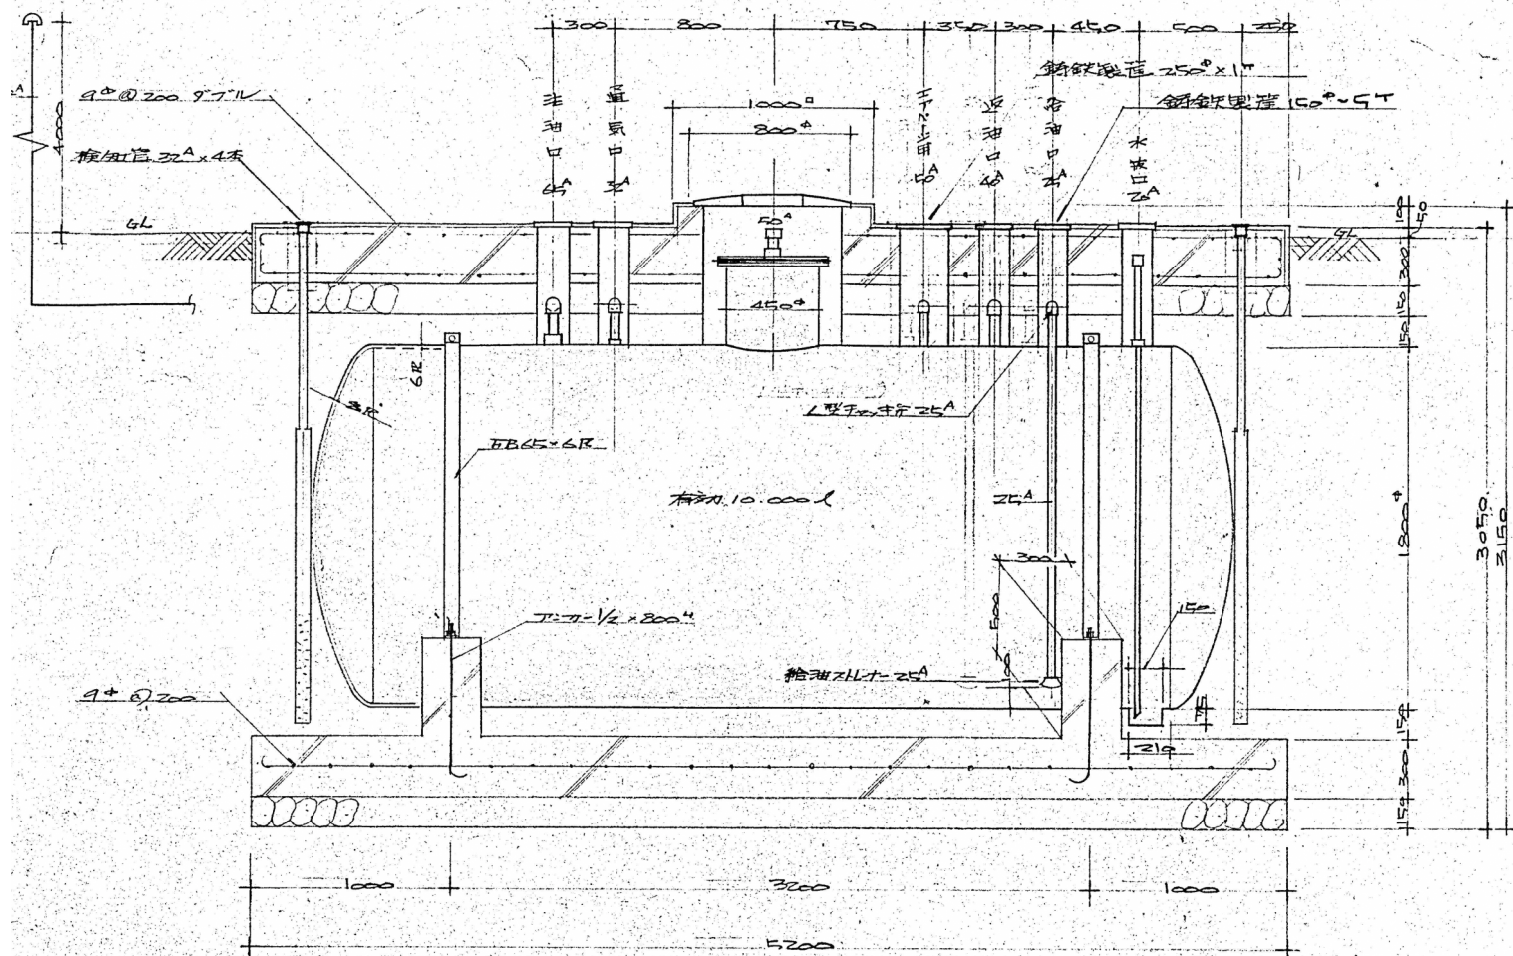

側面図 1/20

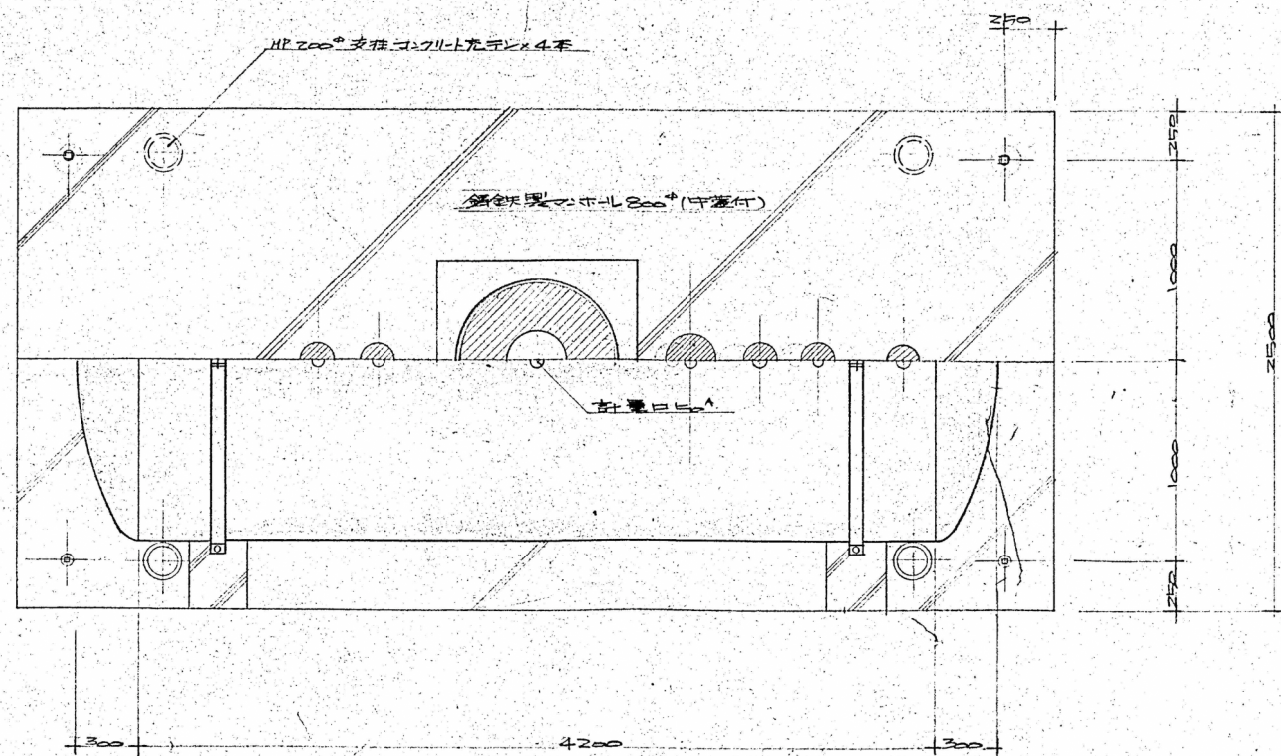

平面図 1/20

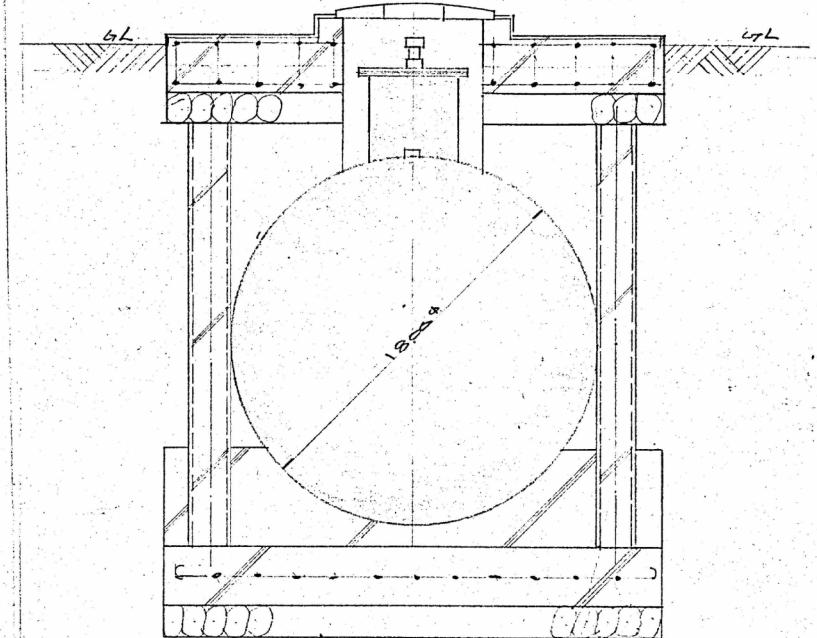

断面図 1/20

地下オイルタンク(A部)有効10,000L
寸法 1200φ×4200mm
板厚 鋼6R 鉄8R

計算式


$$3.14 \times 0.9^2 \times \frac{4.2 + 0.292 + 0.292}{3} = 11.173 \text{ (全容量)}$$

$$\text{有効容} = \frac{11.173 - 10.000}{10.000} \times 100\% = 11.7\%$$

タンクの表面にアスファルトプライマーを
塗布基の表面にアスファルトルーフィングを
交互に被覆す
ルーフィングはTIS規格3.6mm以上


※図示の機械設備を一式撤去とする。

※図示の機械設備を一式撤去とする。

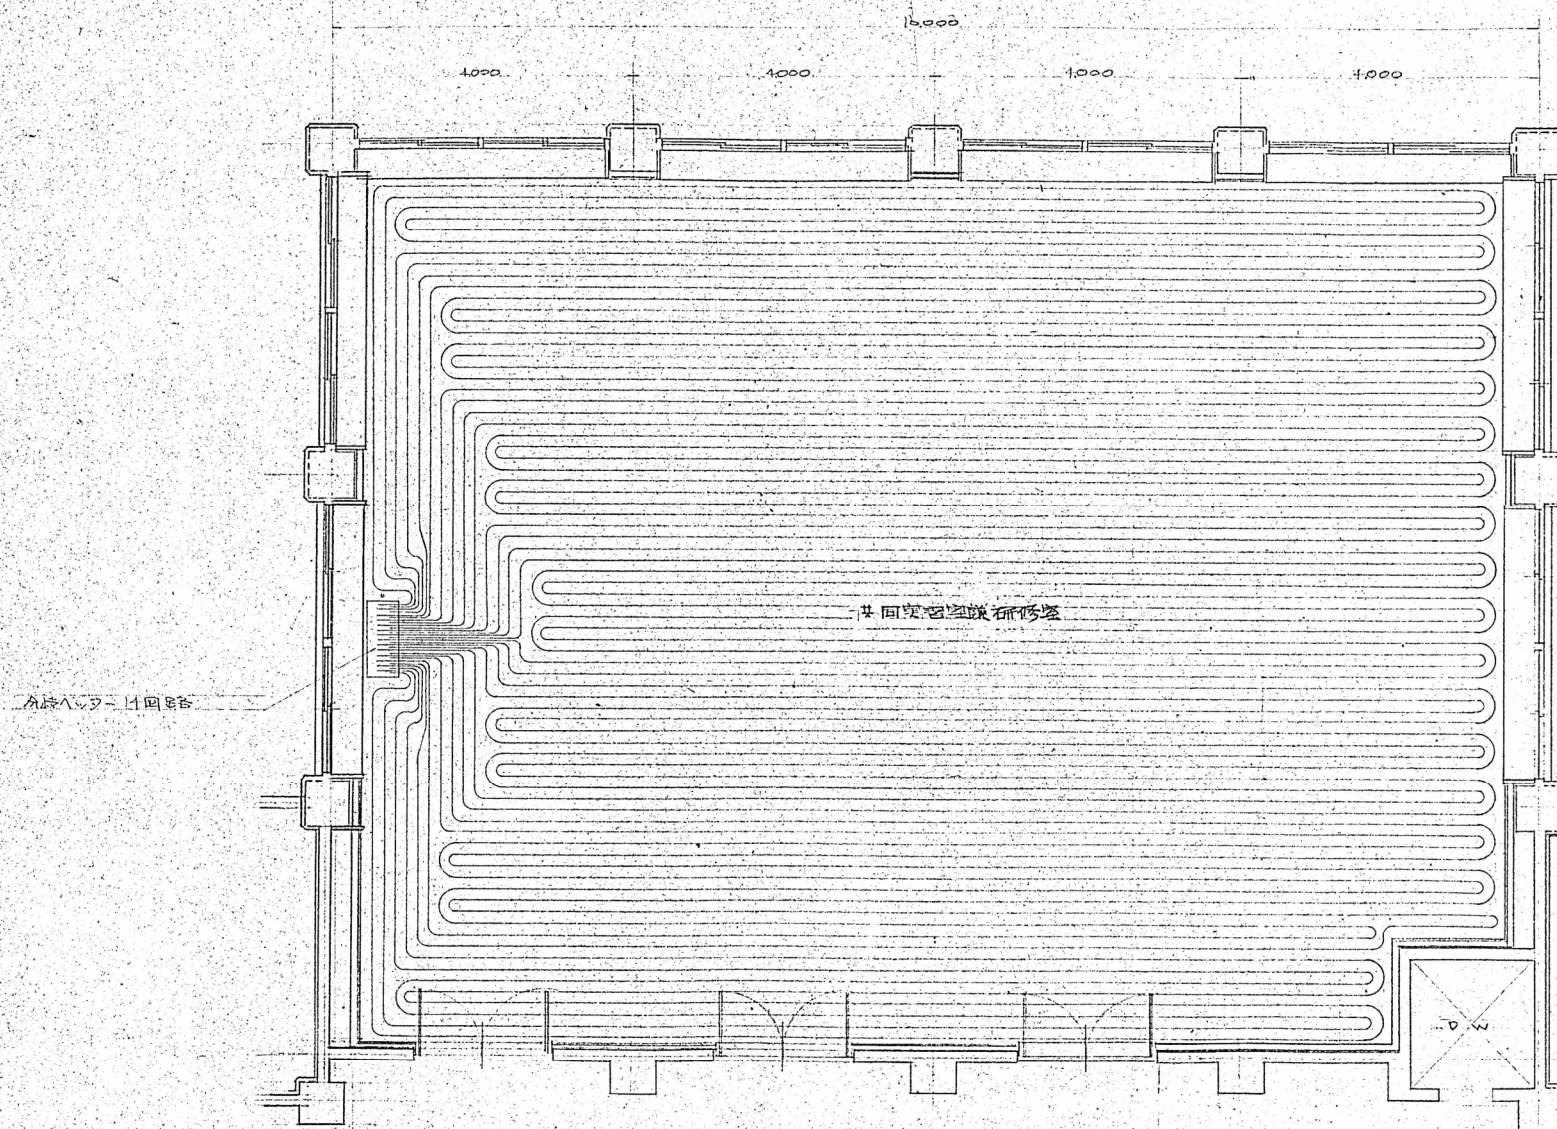

床暖房詳細図 1/50

2 詳細図 1/50


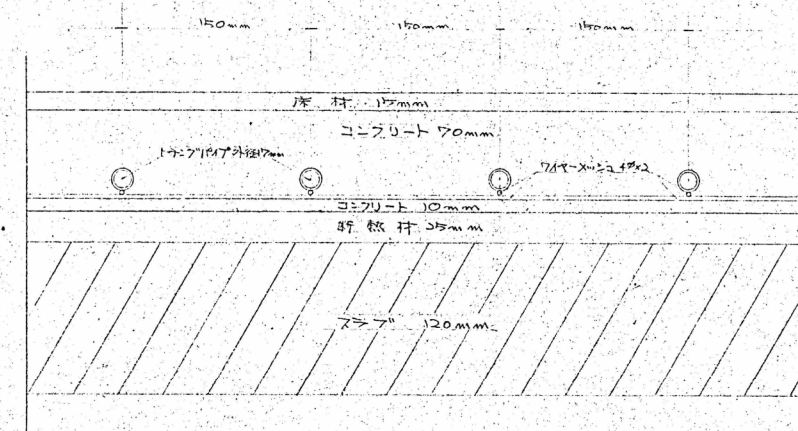


床断面図 1/3



工事名 昆上町		図面番号	
金田小学校改築工事		M7	
設計監修	Z 詳細図	先町区役所設計係	
縮尺 1/200	昭和 40 年 7 月 1 日 製図	検図	部長
株式会社 前田建築設計事務所			弘前市富田1-5
登録第 0041 号	設計責任者	一級建築士 前田	S 第 11

※図示の機械設備を一括撤去とする。


分岐ヘッダー(往) 1/2

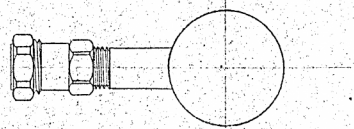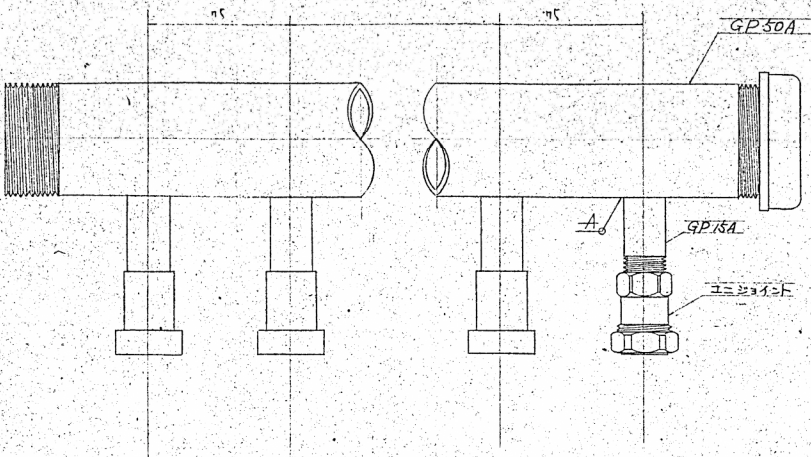





分岐ヘッダー(戻り) 1/2

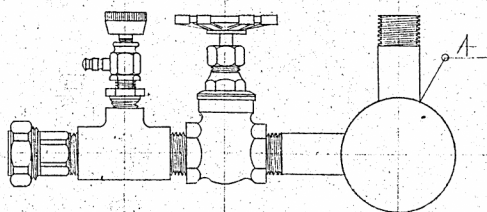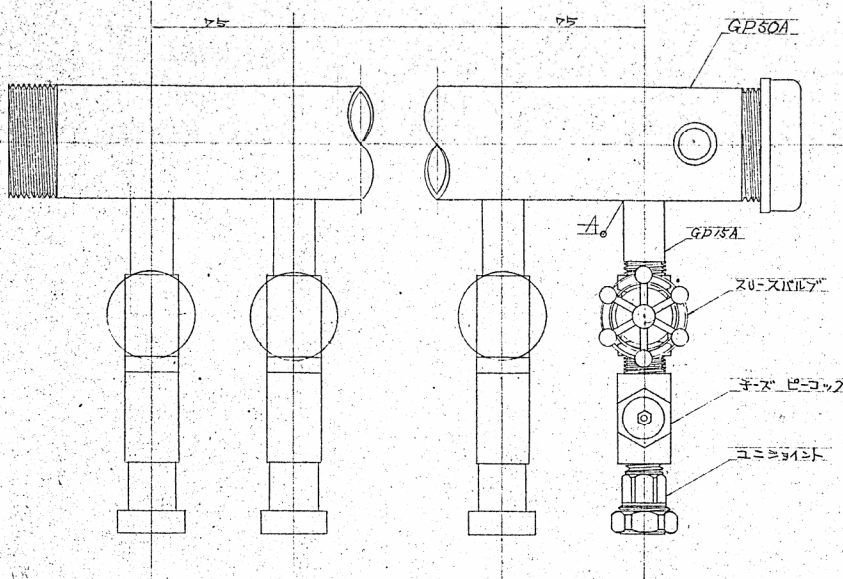

パイピング仕様 1/5

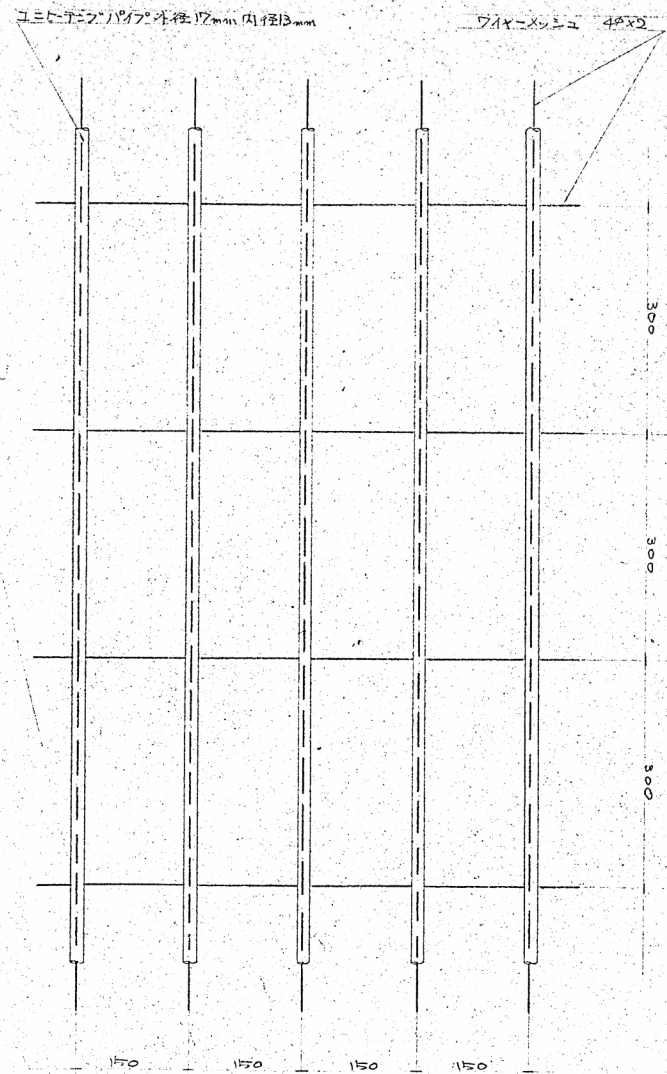

床組立図 1/5

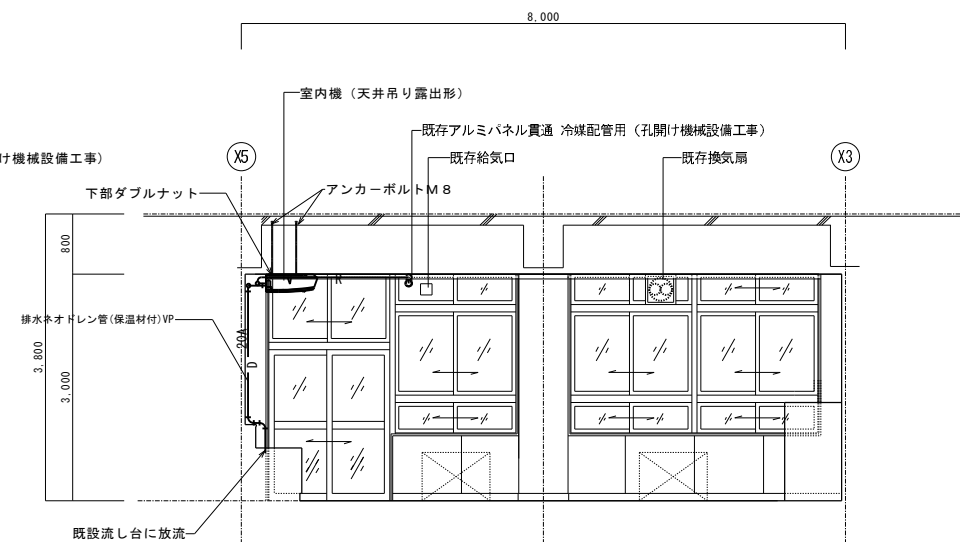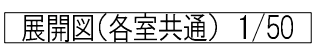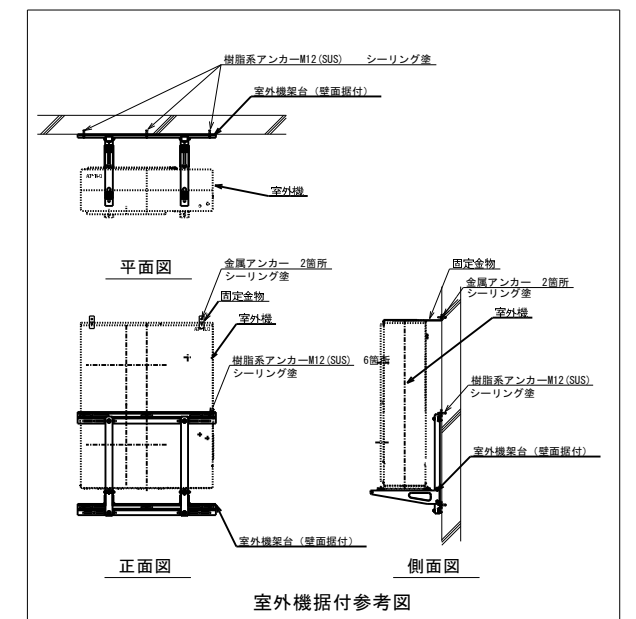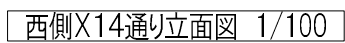


※図示の空調機器は取り外しとし、配管類は撤去とする。




ACP 3
ACP 2
ACP 1


東側立面図 1/50

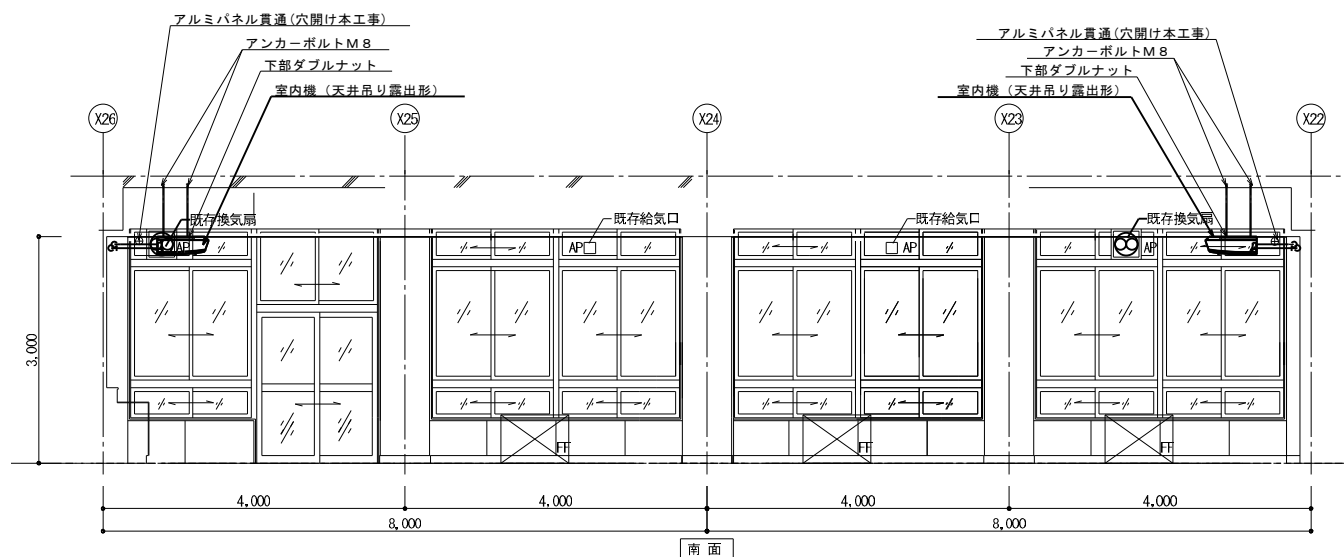

職員室展開図 1/50

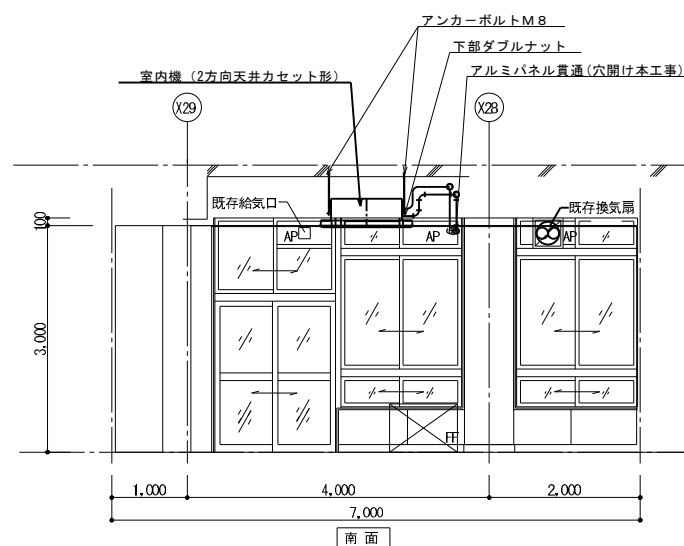


校長室展開図 1/50

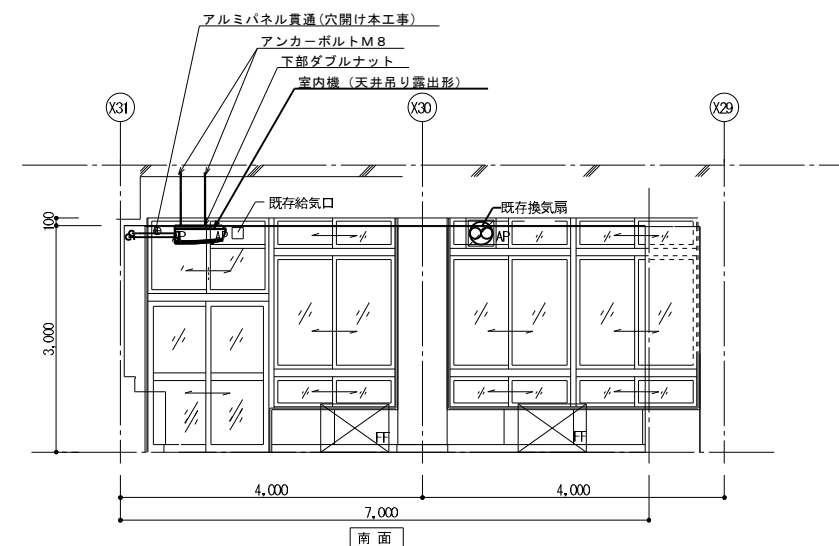

保健室展開図 1/50

※図示の空調機器は取り外しとし、配管類は撤去とする。

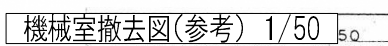[illegible]

※ ボイラー室廻の床・壁・補修及び仕上げ工事は本工事とする。