





令和 年度		工事	
工事番号		第 号	
路 線 名		柏 木 唐 竹 線	
施 行 所		平 川 市 沖 館 向 野 地 内	
柏木町唐竹橋 橋梁補修一般図		縮尺 図 示	
図面番号		業 中	
平		川 市	
青		森 県	

柏木町唐竹橋 橋梁補修一般図


側 面 図

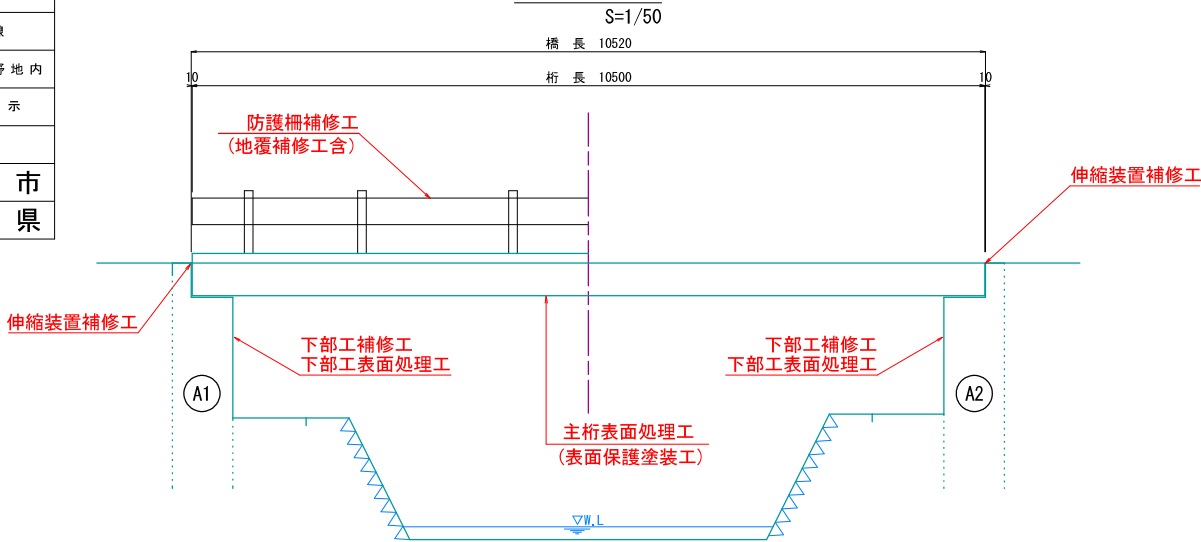

断 面 図

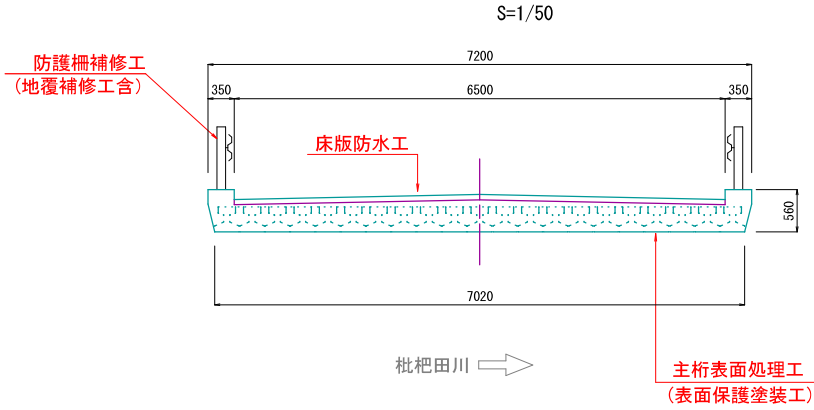

平 面 図

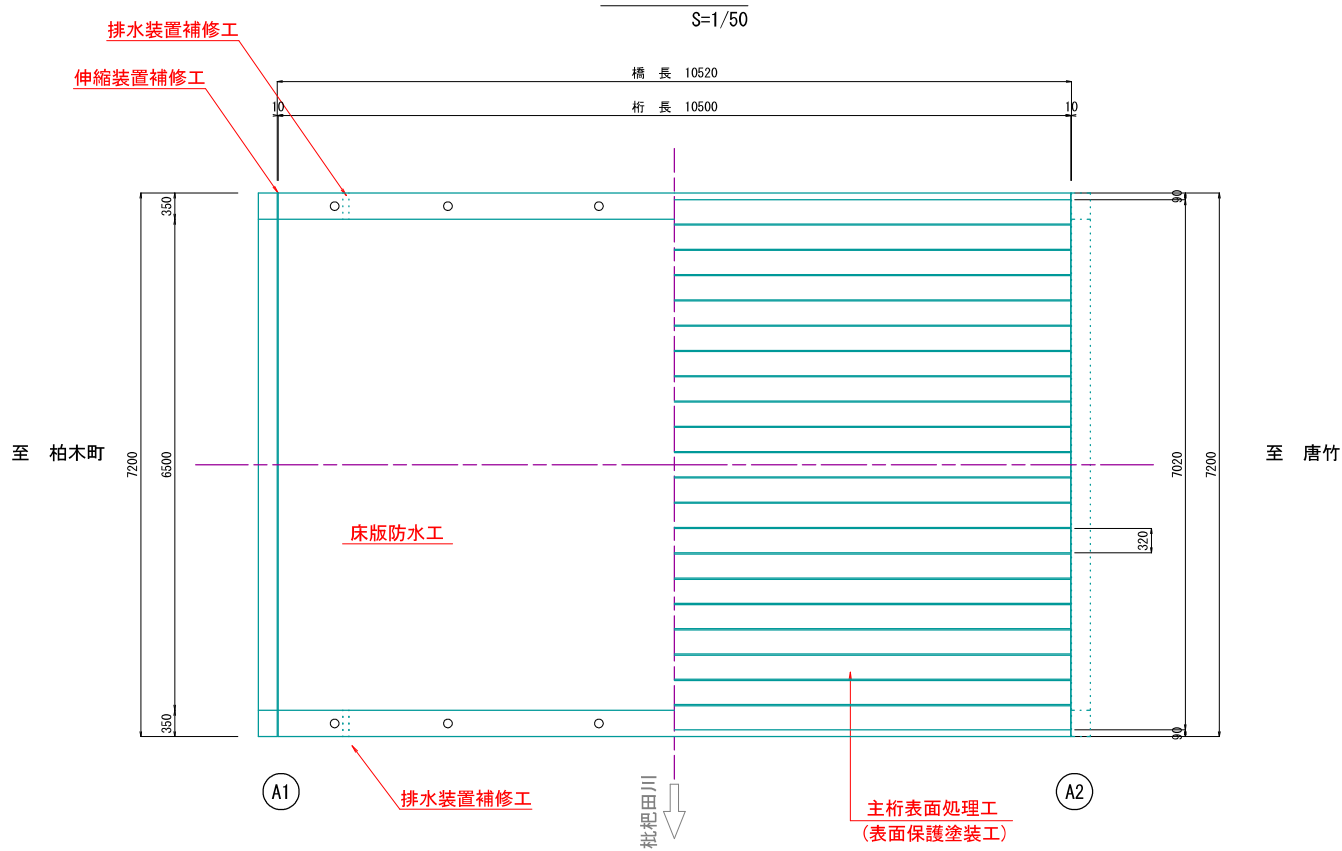

橋 梁 補 修 計 画 一 覧 表			
部 材 名		補修項目	備 考
上 部 工	床版	床版防水工	
	伸縮装置	伸縮装置補修工	
	防護柵	防護柵補修工	(地覆補修含む)
	排水装置	排水装置補修工	
	主 桁ほか	主桁表面処理工 (表面保護塗装工)	
下 部 工	橋 台	下部工補修工	
		下部工表面処理工	

橋梁調査方法 : BT-100クラス
関係機関との協議 : 枇杷田川 河川管理者(青森県)

	① 橋面全景	② 橋梁側面全景	③ 橋梁下面全景	④ 床版桁（主桁）近景	⑤ 防護柵近景	⑥ 地覆部・排水装置近景	⑦ 下部工近景
現況写真							
コメ ン ト							