


猿賀杉館線道路改良測量設計調査業務			
委託番号	平 委 第 号		
路 線 名 河 川	猿賀杉館線		
委託箇所	平川市 猿賀 地内		
測量業務参考図	縮尺	図示	
図面番号	2	葉中	1
平 川 市			
青 森 県			

測 量 業 務 参 考 図

S=1:2000

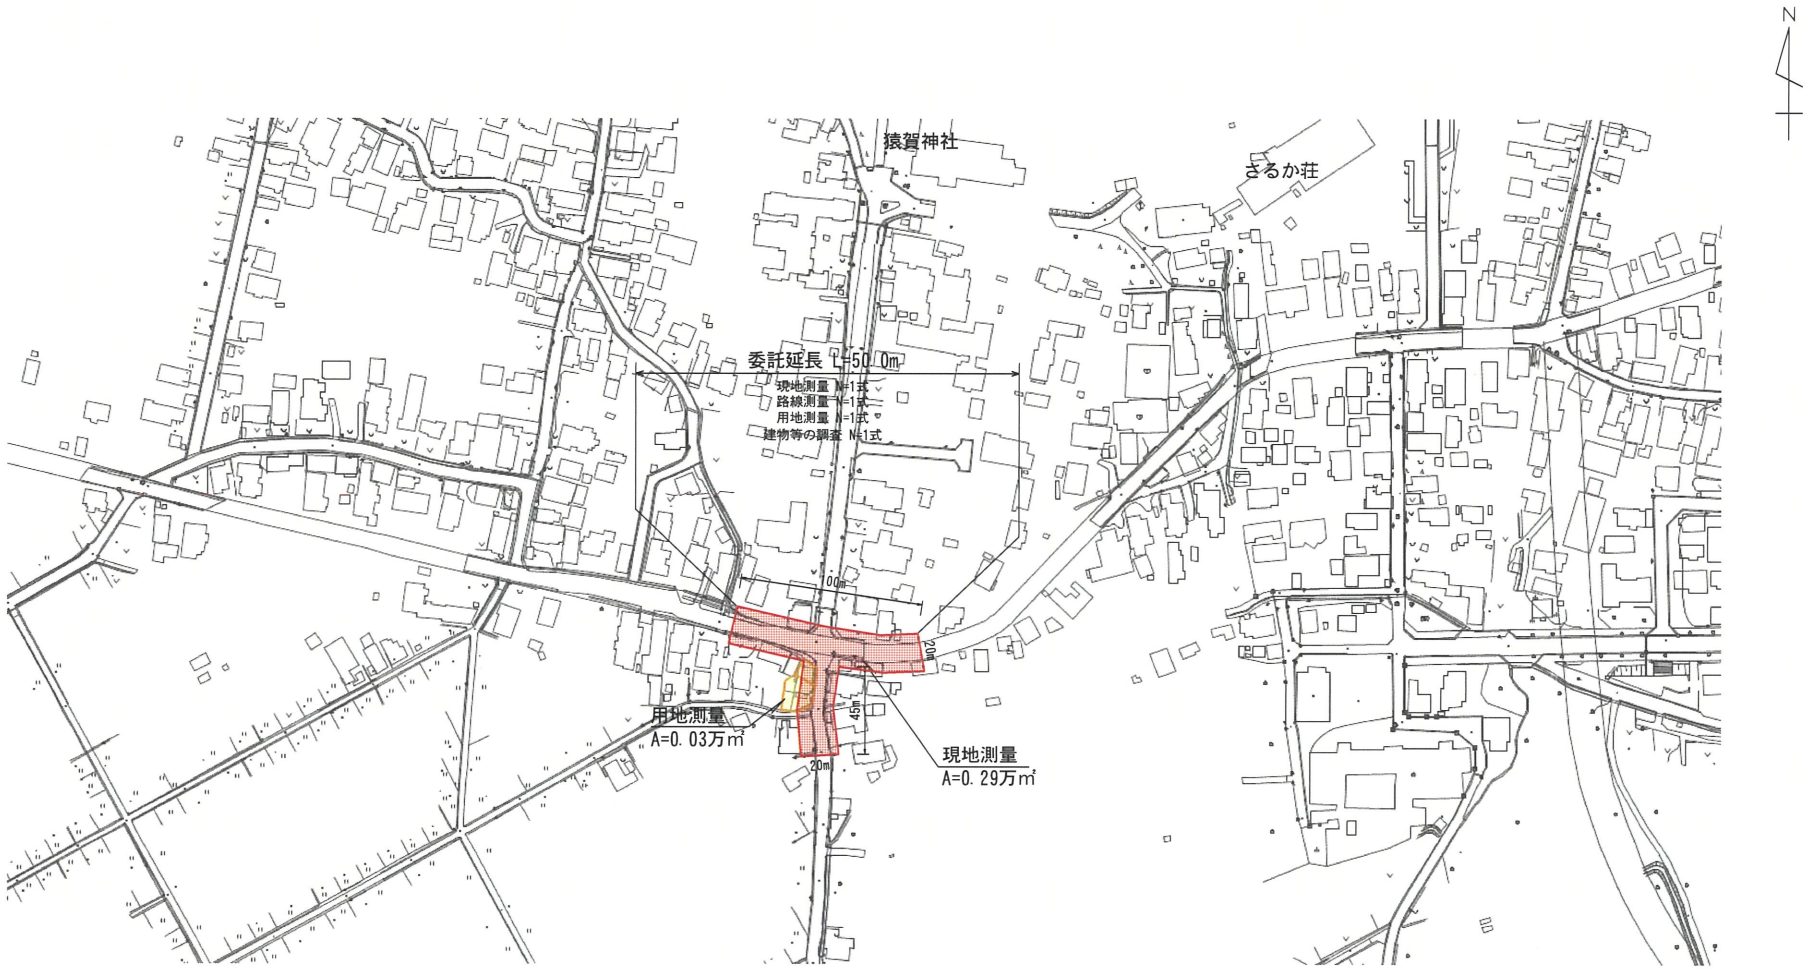

猿賀杉館線道路改良測量設計調査業務			
委託番号	平 委 第 号		
路 線 名	猿賀杉館線		
委託箇所	平川市 猿賀 地内		
設計業務参考図	縮尺	図示	
図面番号	2	業中	2
平 川 市			
青 森 県			

設計業務参考図

S=1:2000

