



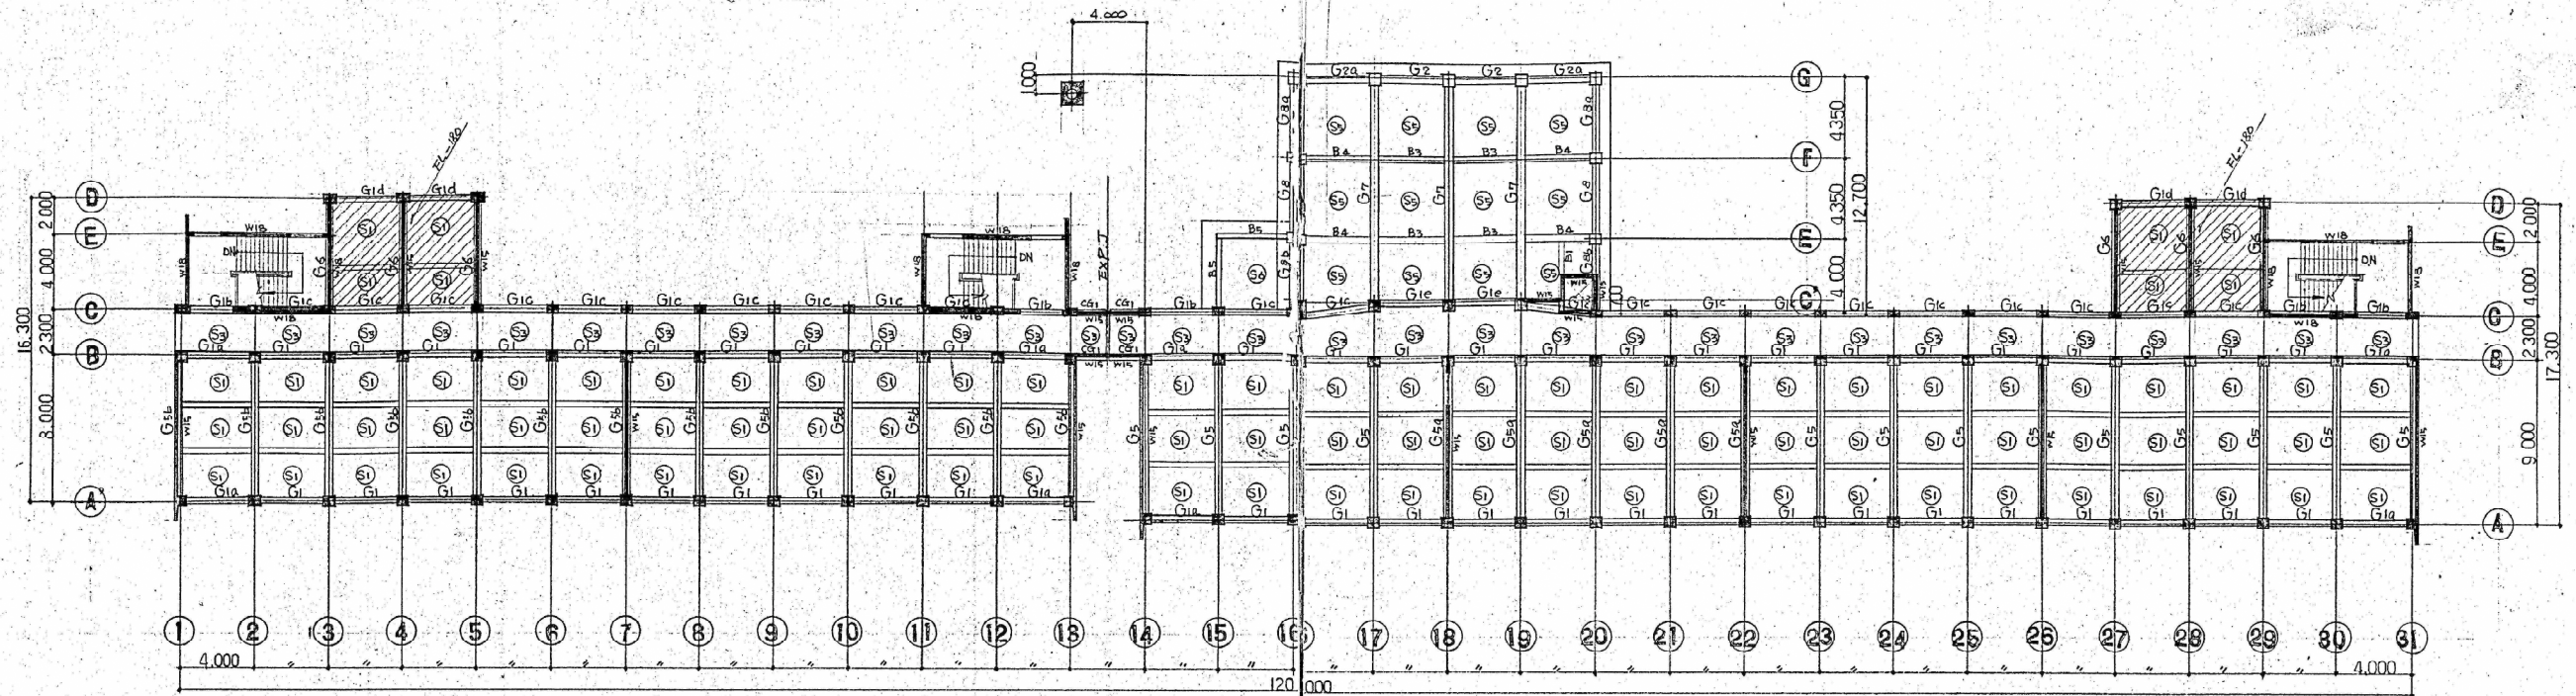


3階梁伏図 1:200

特記窓限り壁厚 W12, 小梁 B1 とする
2377:天端は FL-30 とする
2377:天端は FL-30 とする






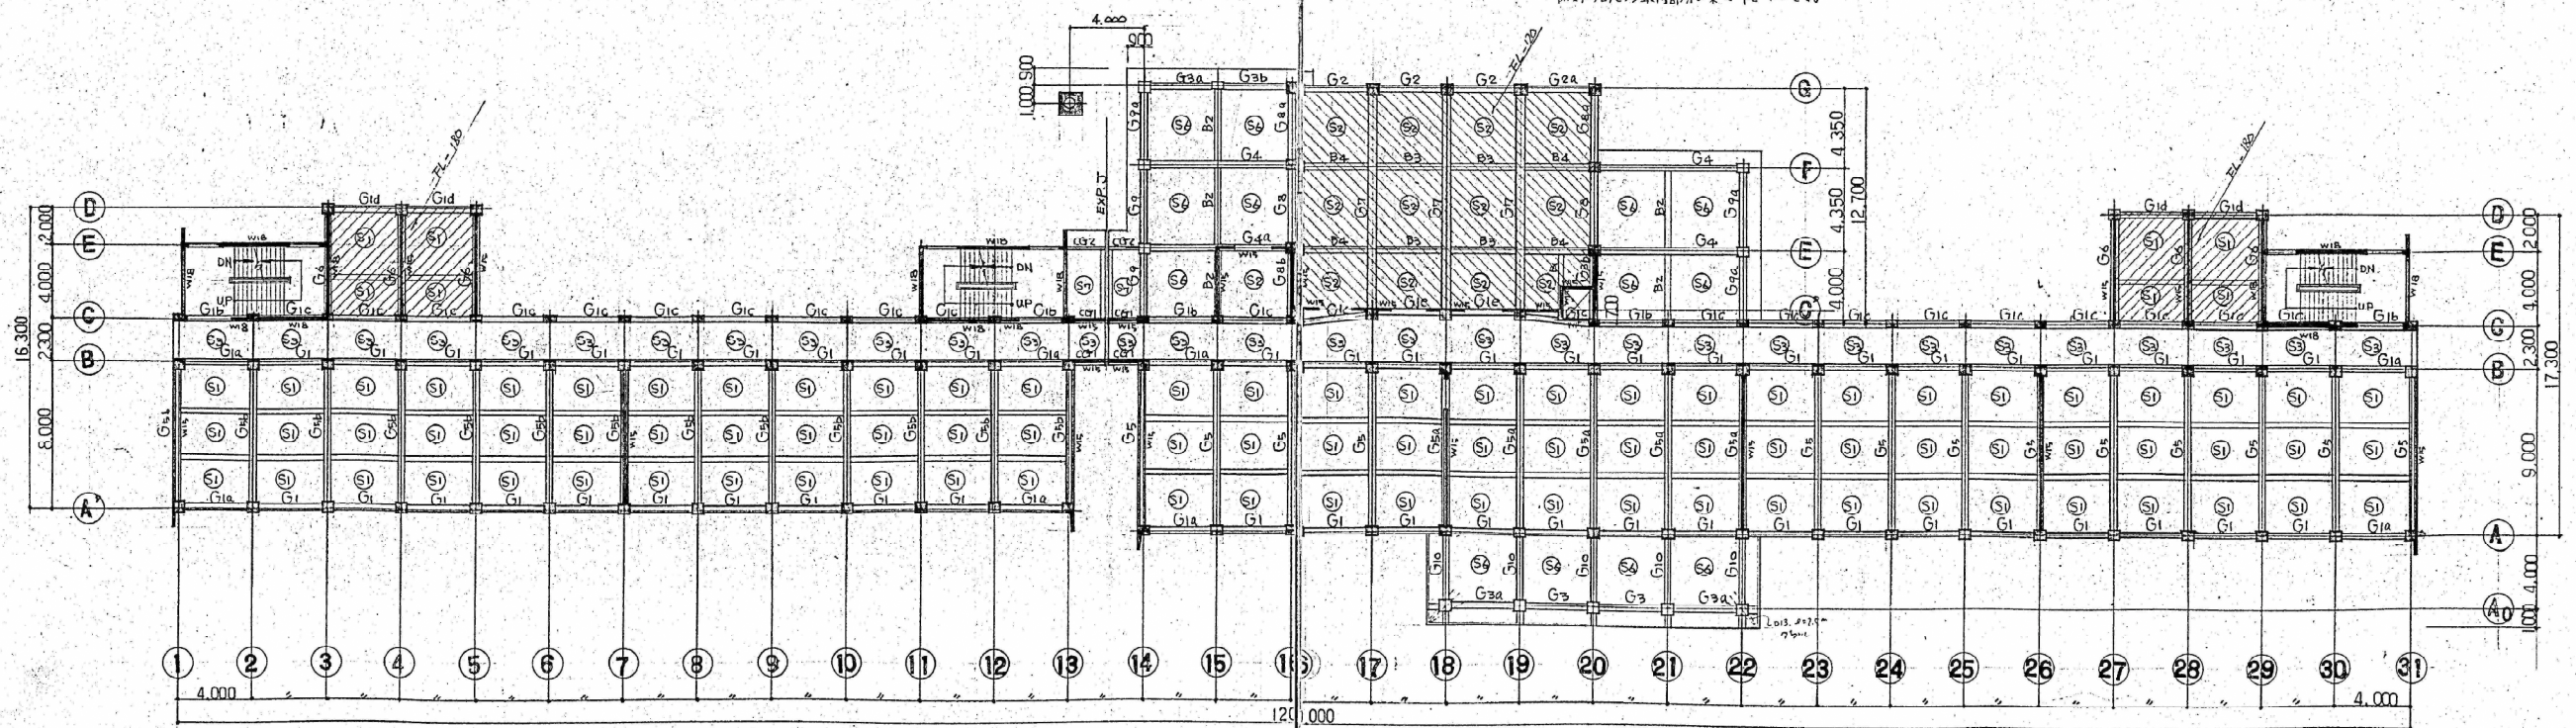


2階梁伏図 1:200

特記窓限り壁厚 W12, 小梁 B1 とする
2377:天端は FL-30 とする

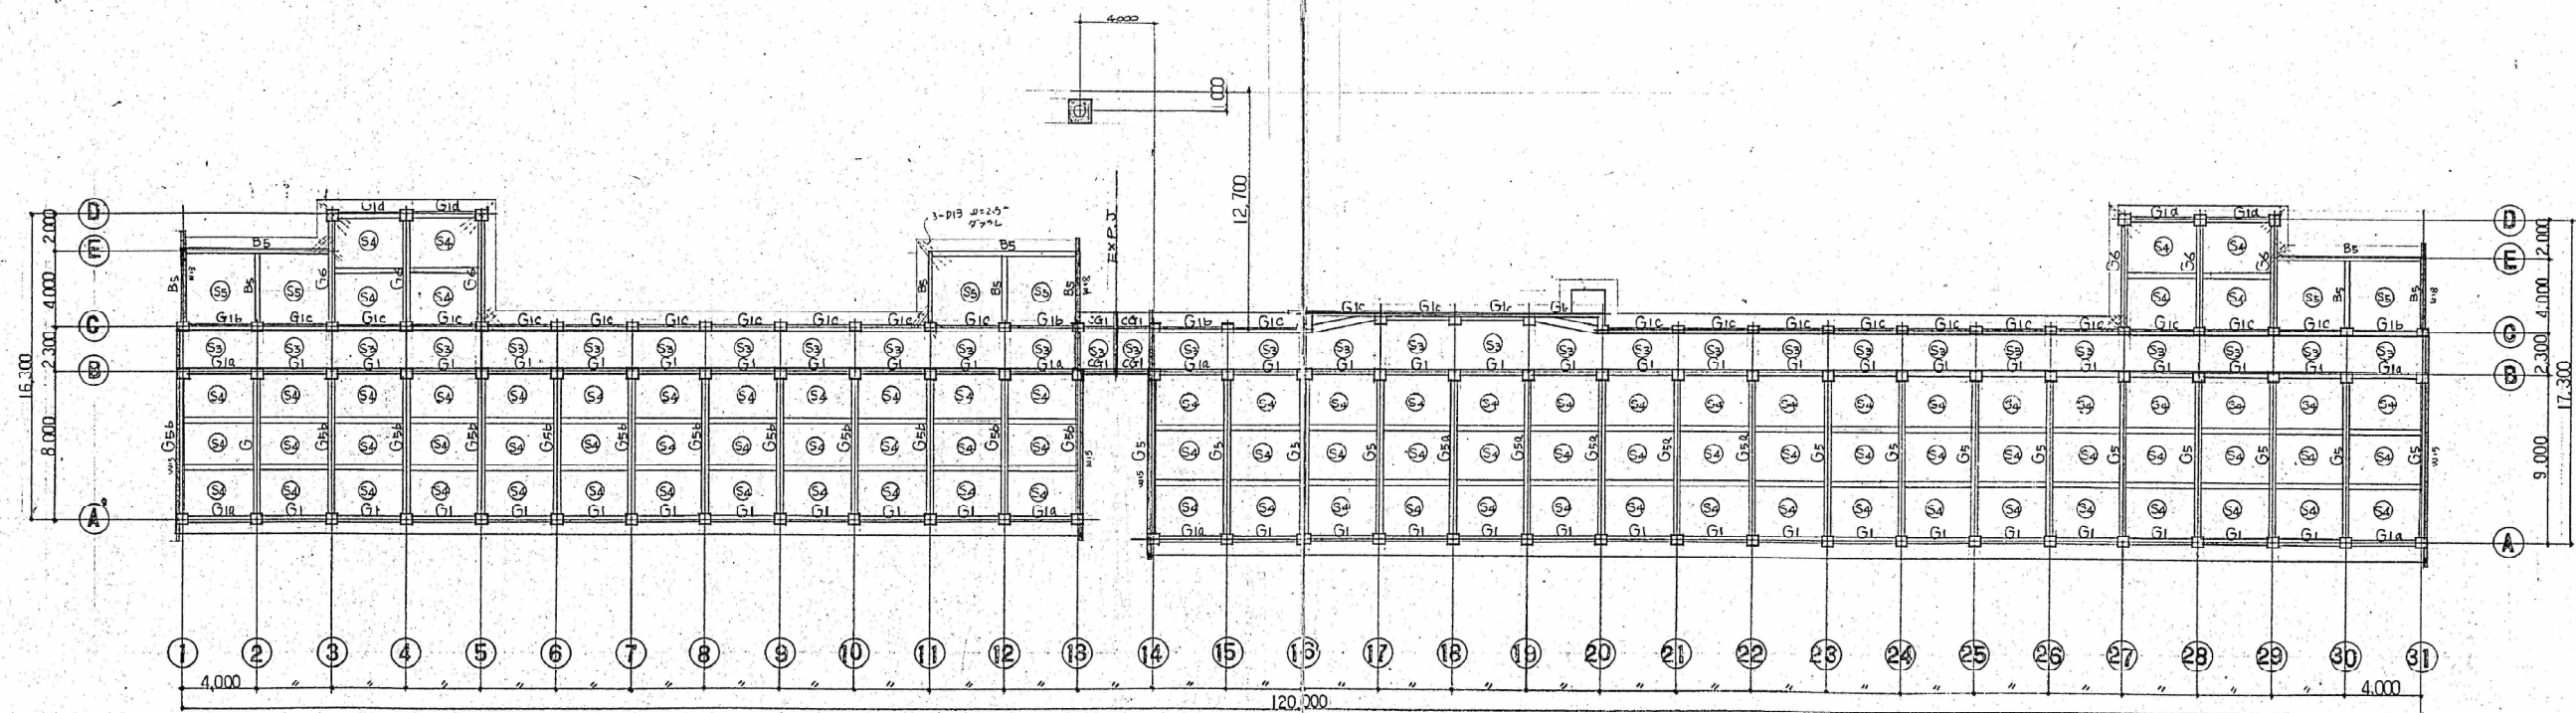

R 階 梁 伏 図 1:200 二階部のみ表示は、B1とする

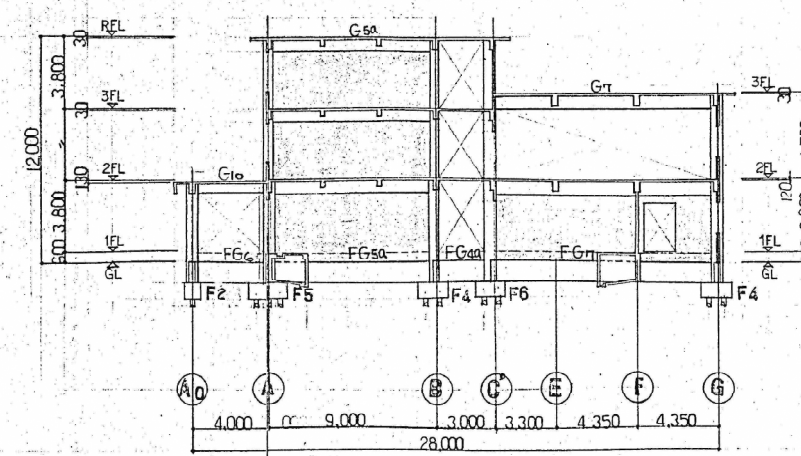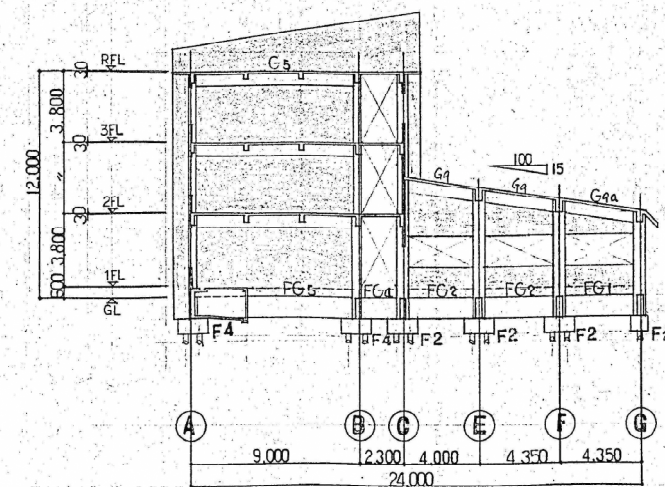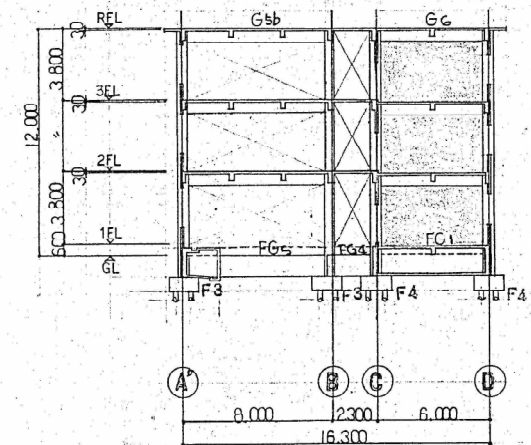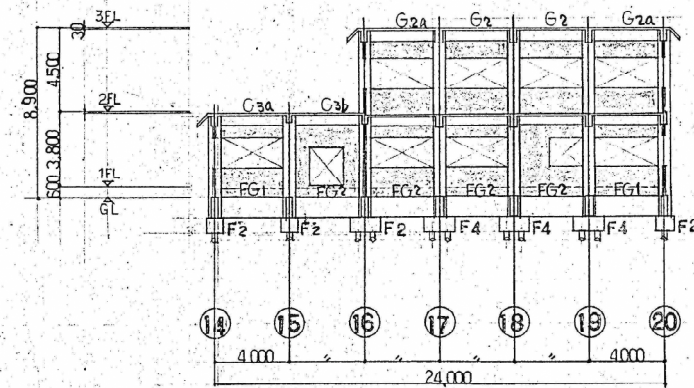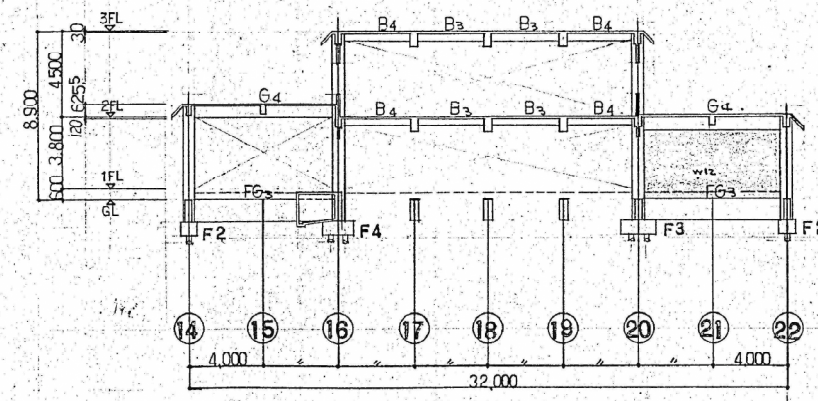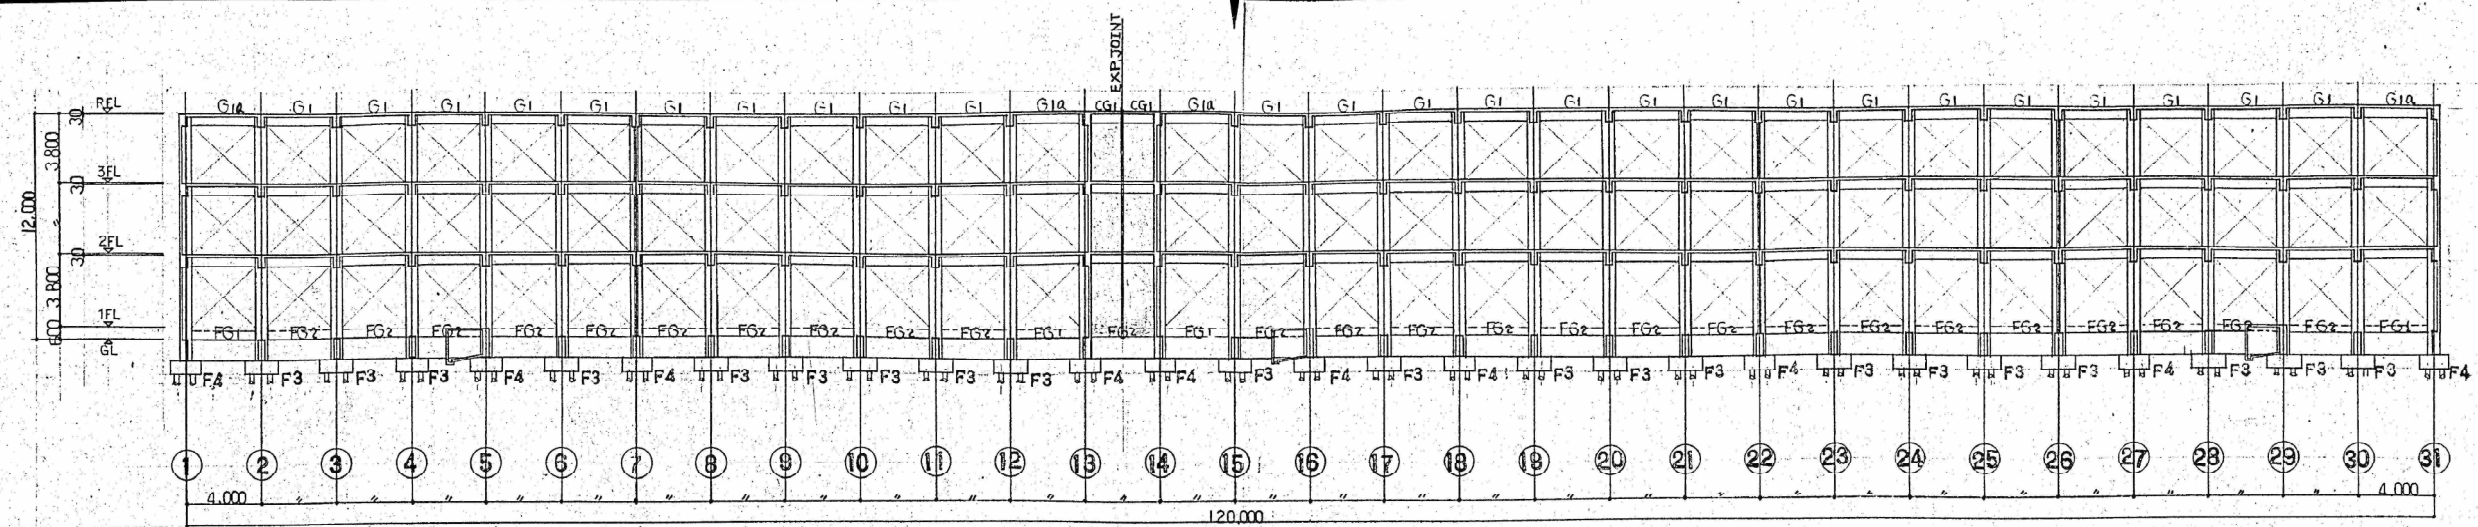

註) 特記なき限り壁厚 $W/15$ とする.