




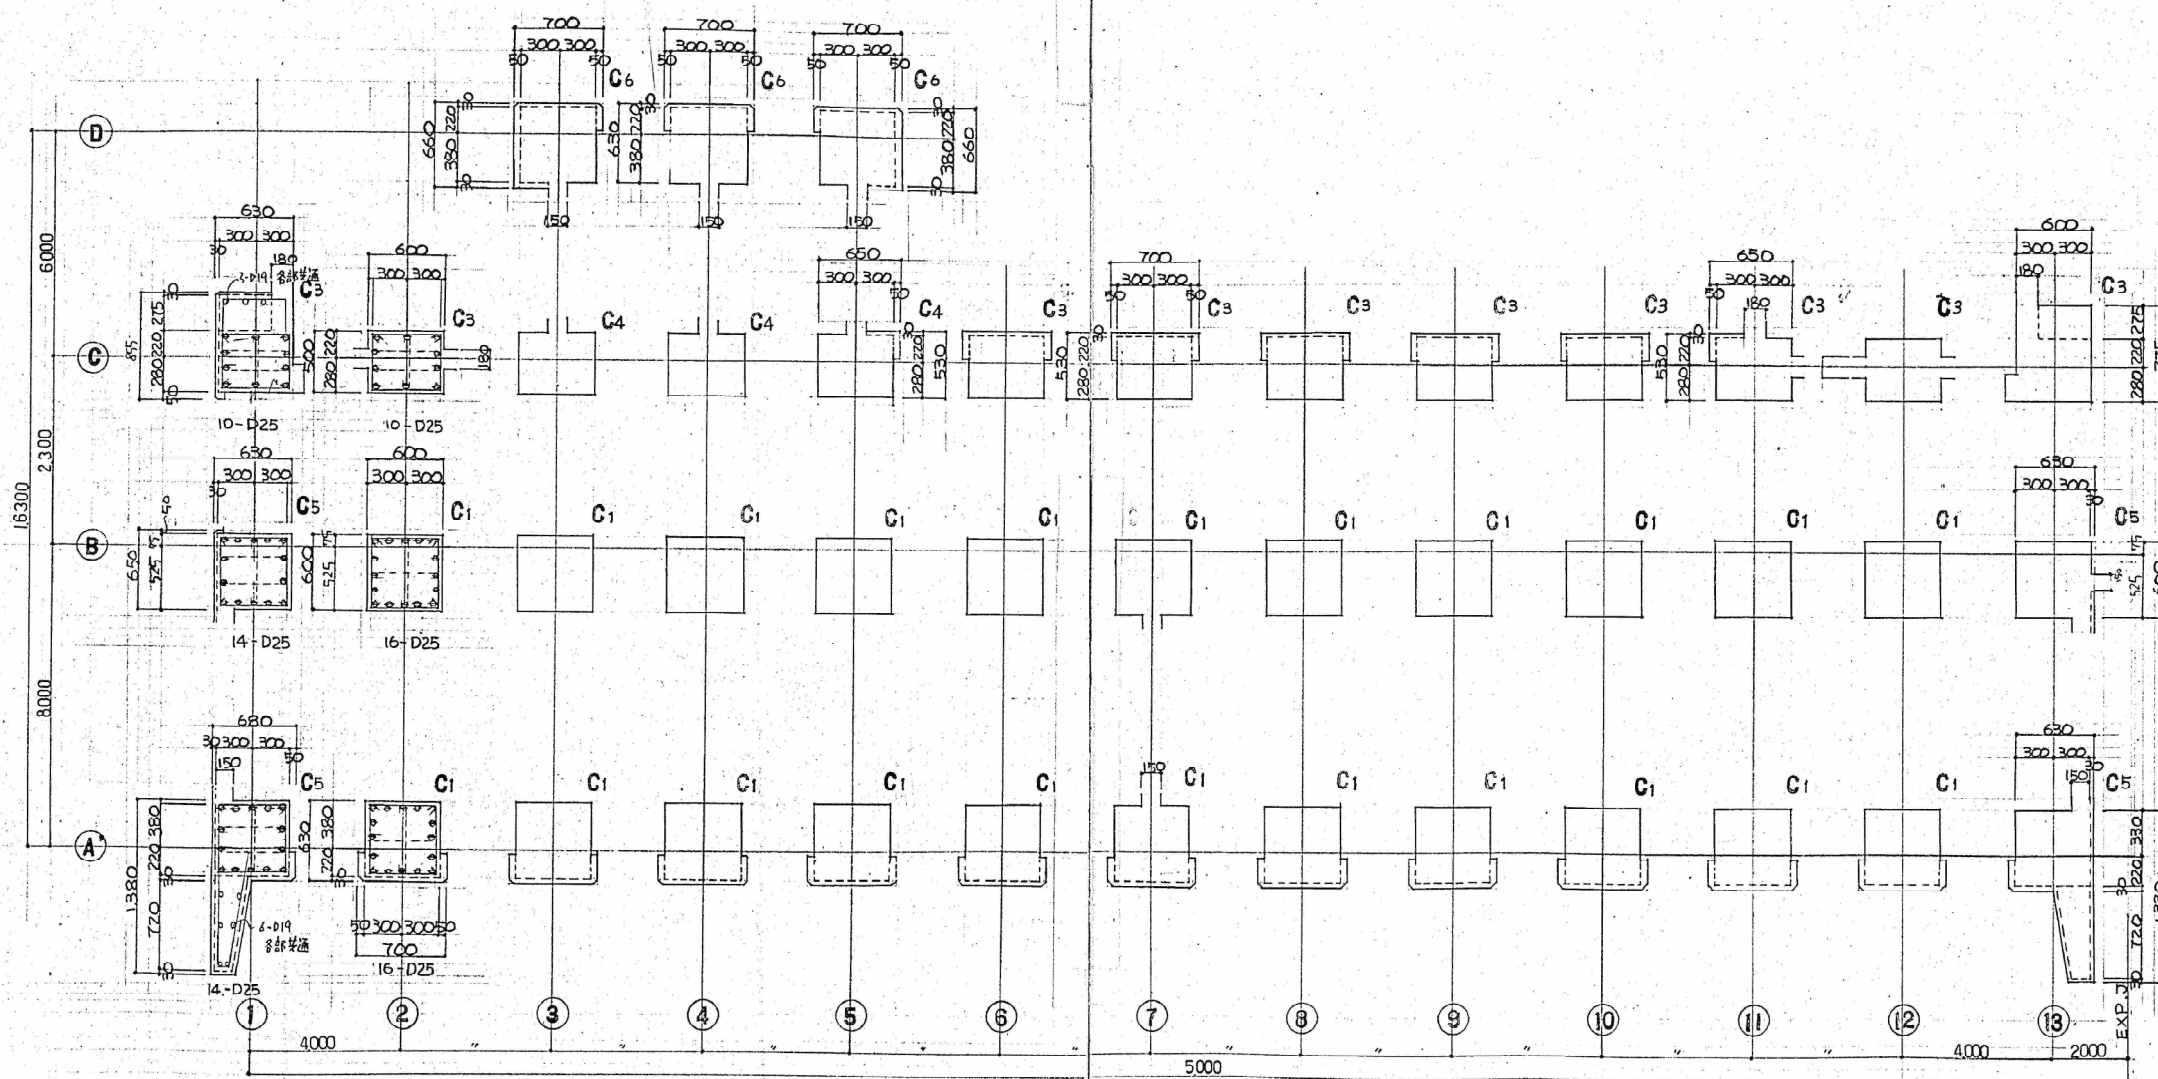

1階柱リスト 1:30

特記事項
(特記無き限り) 7-7°はD10@100
6-7°はD10@500

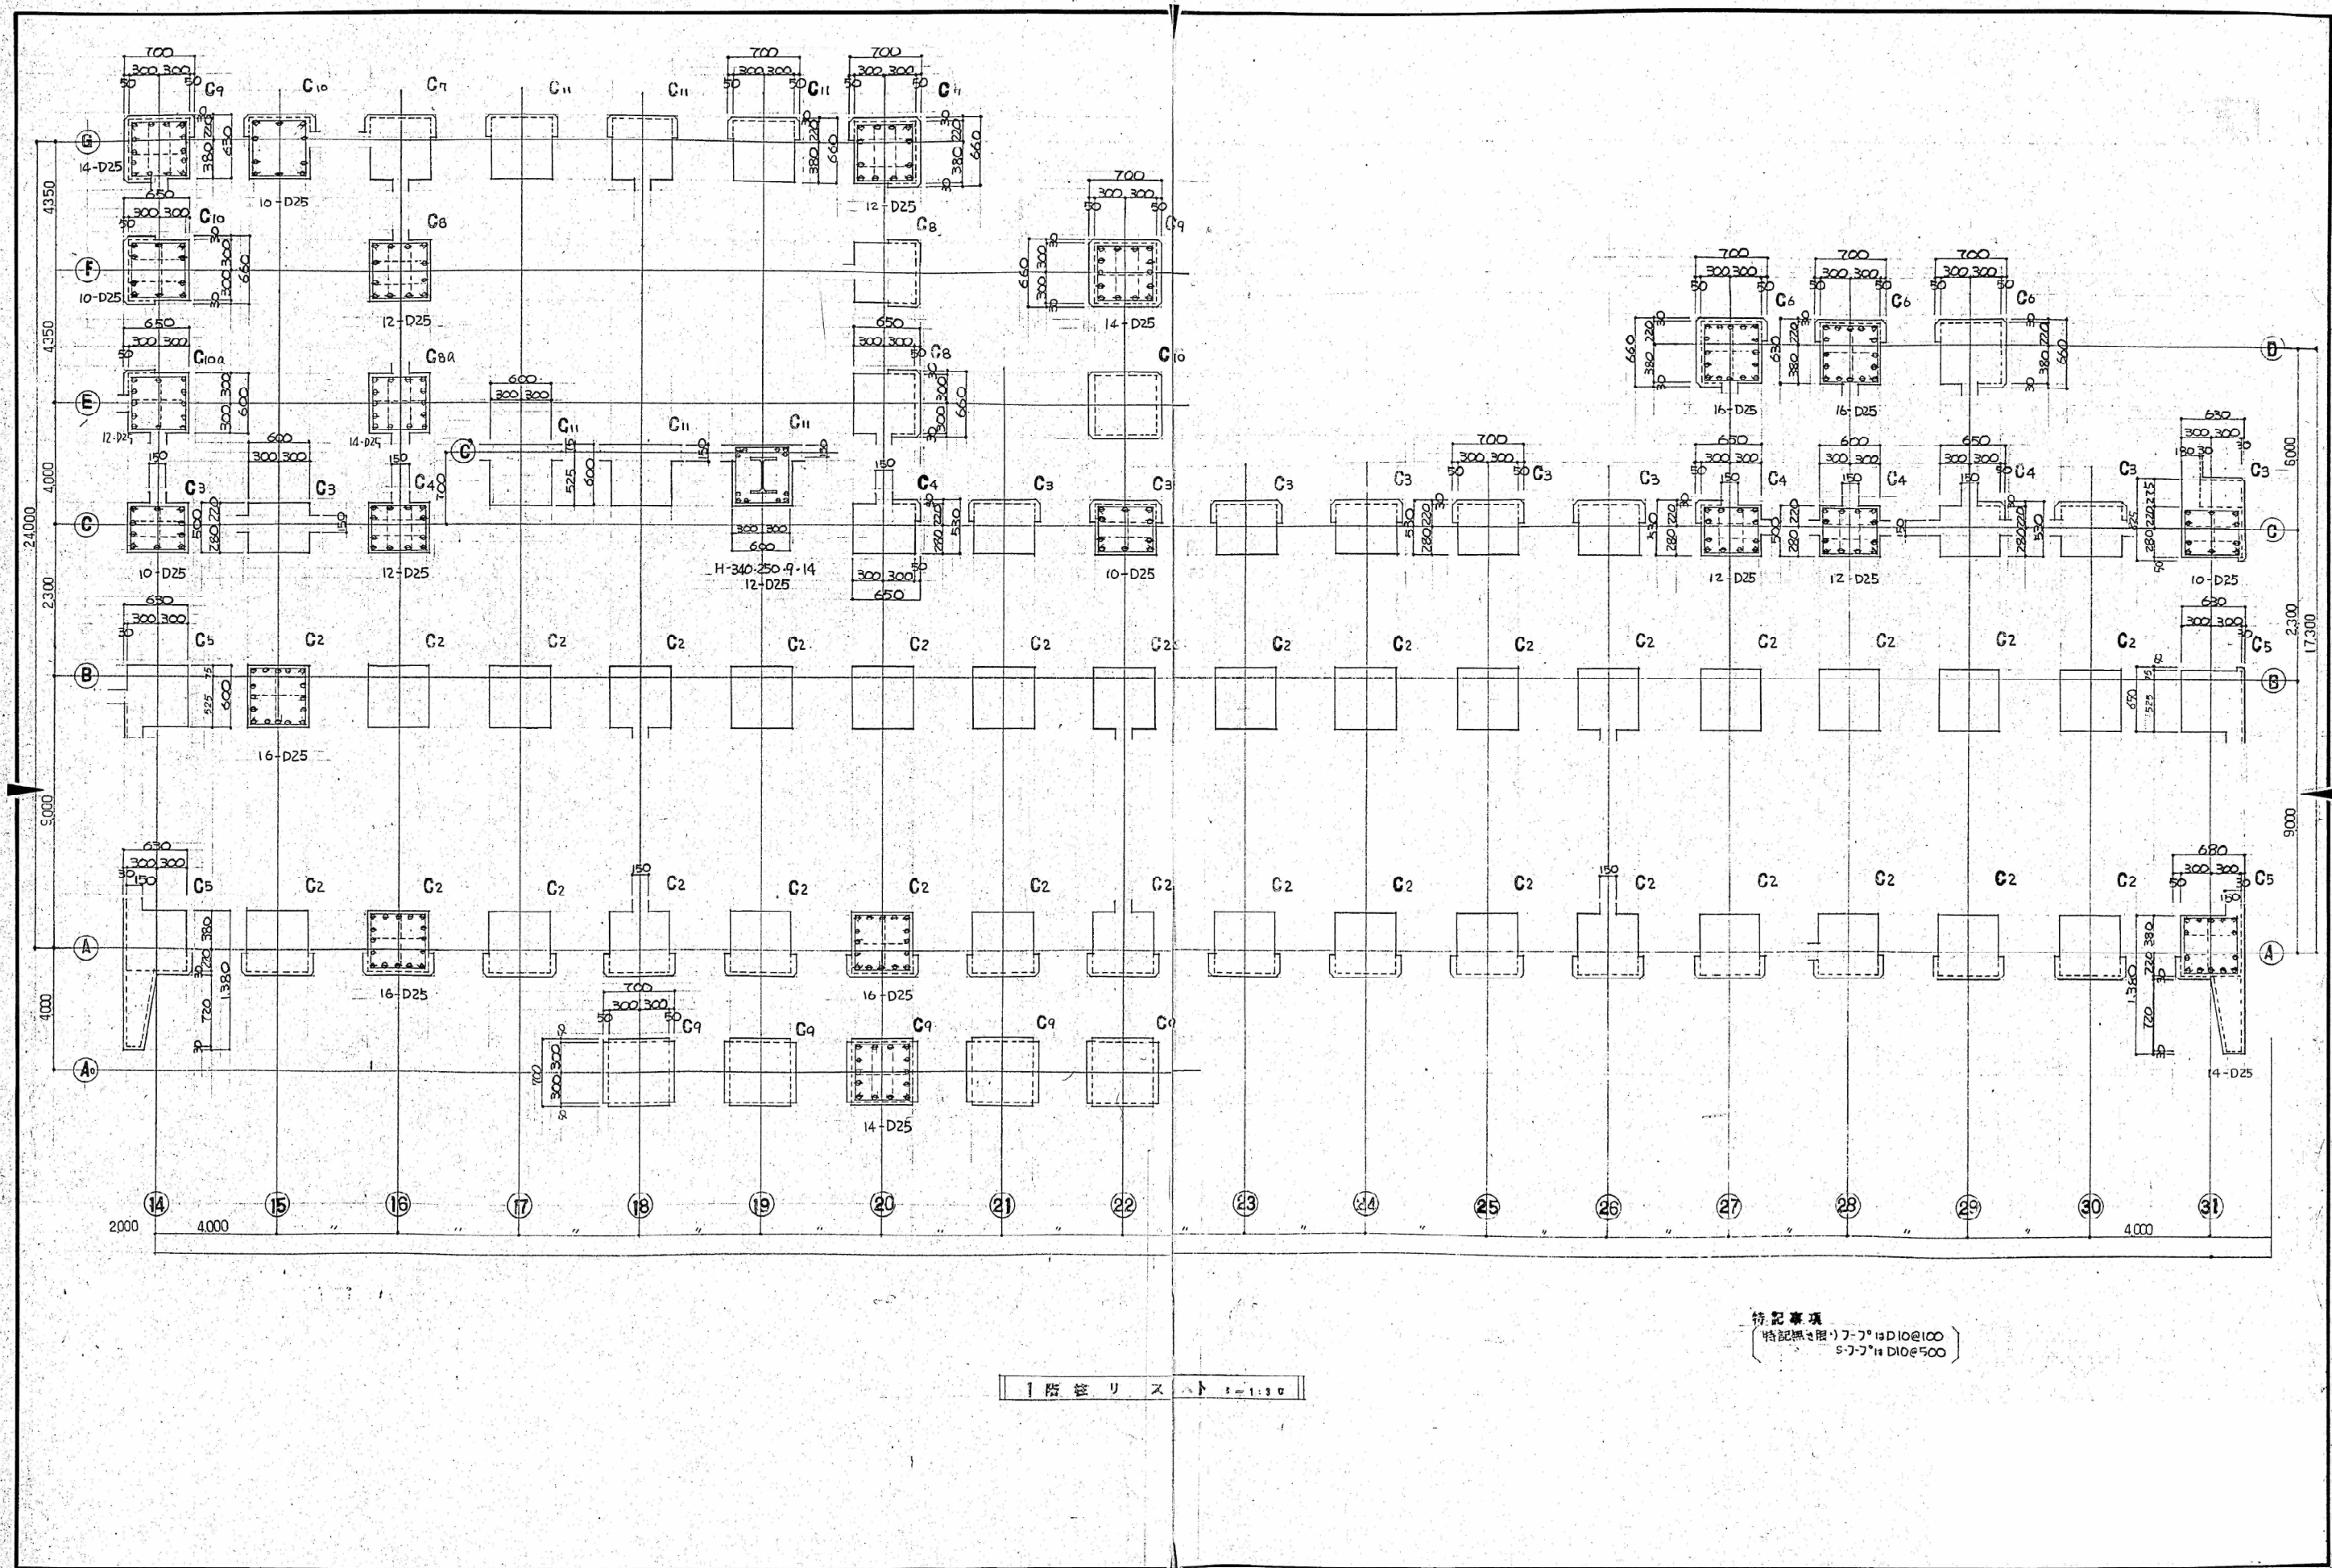

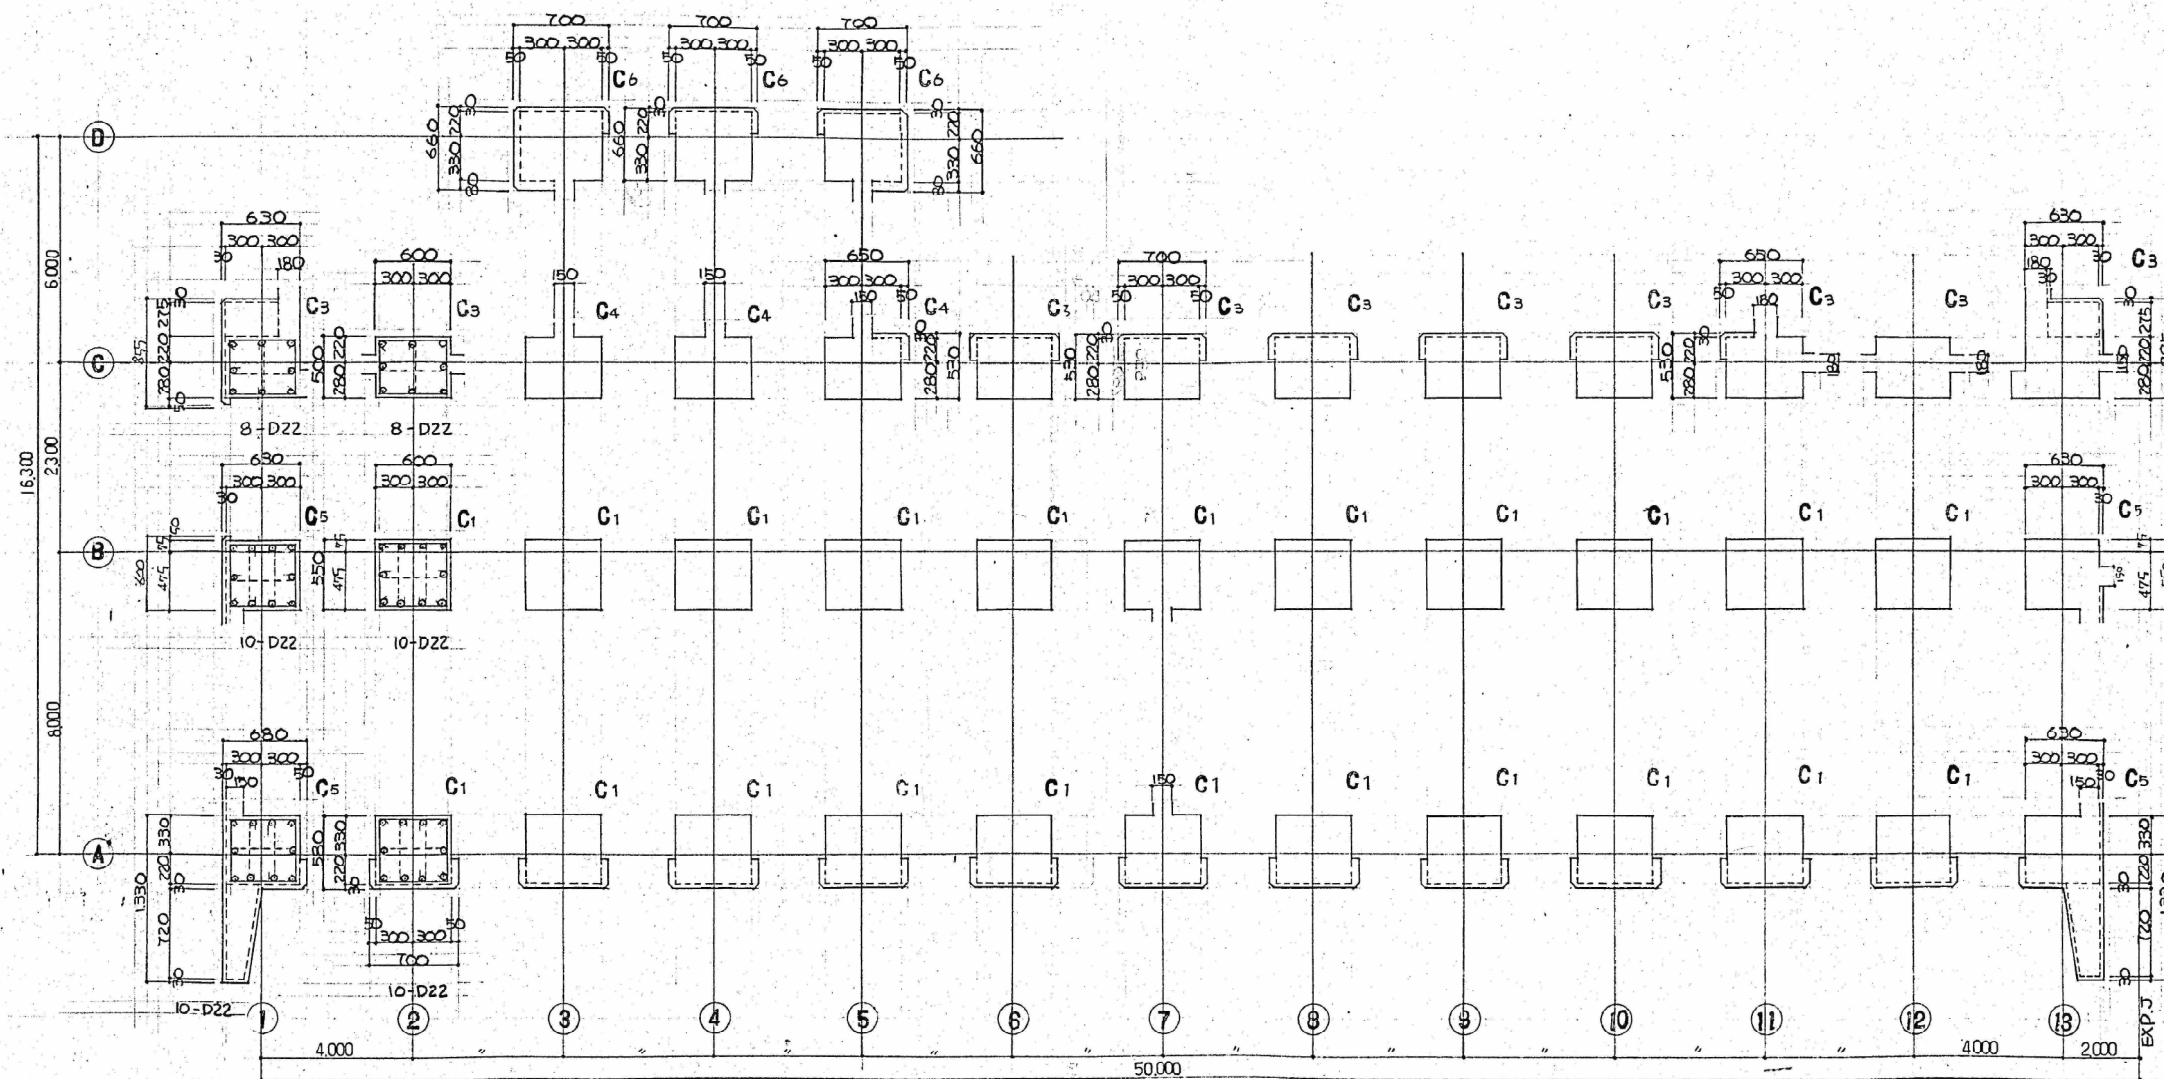

2 階 柱 リ ス ト 1:30

特記事項
 特記無き限りフ-ワは D10@100
 S-フ-ワは D10@500