




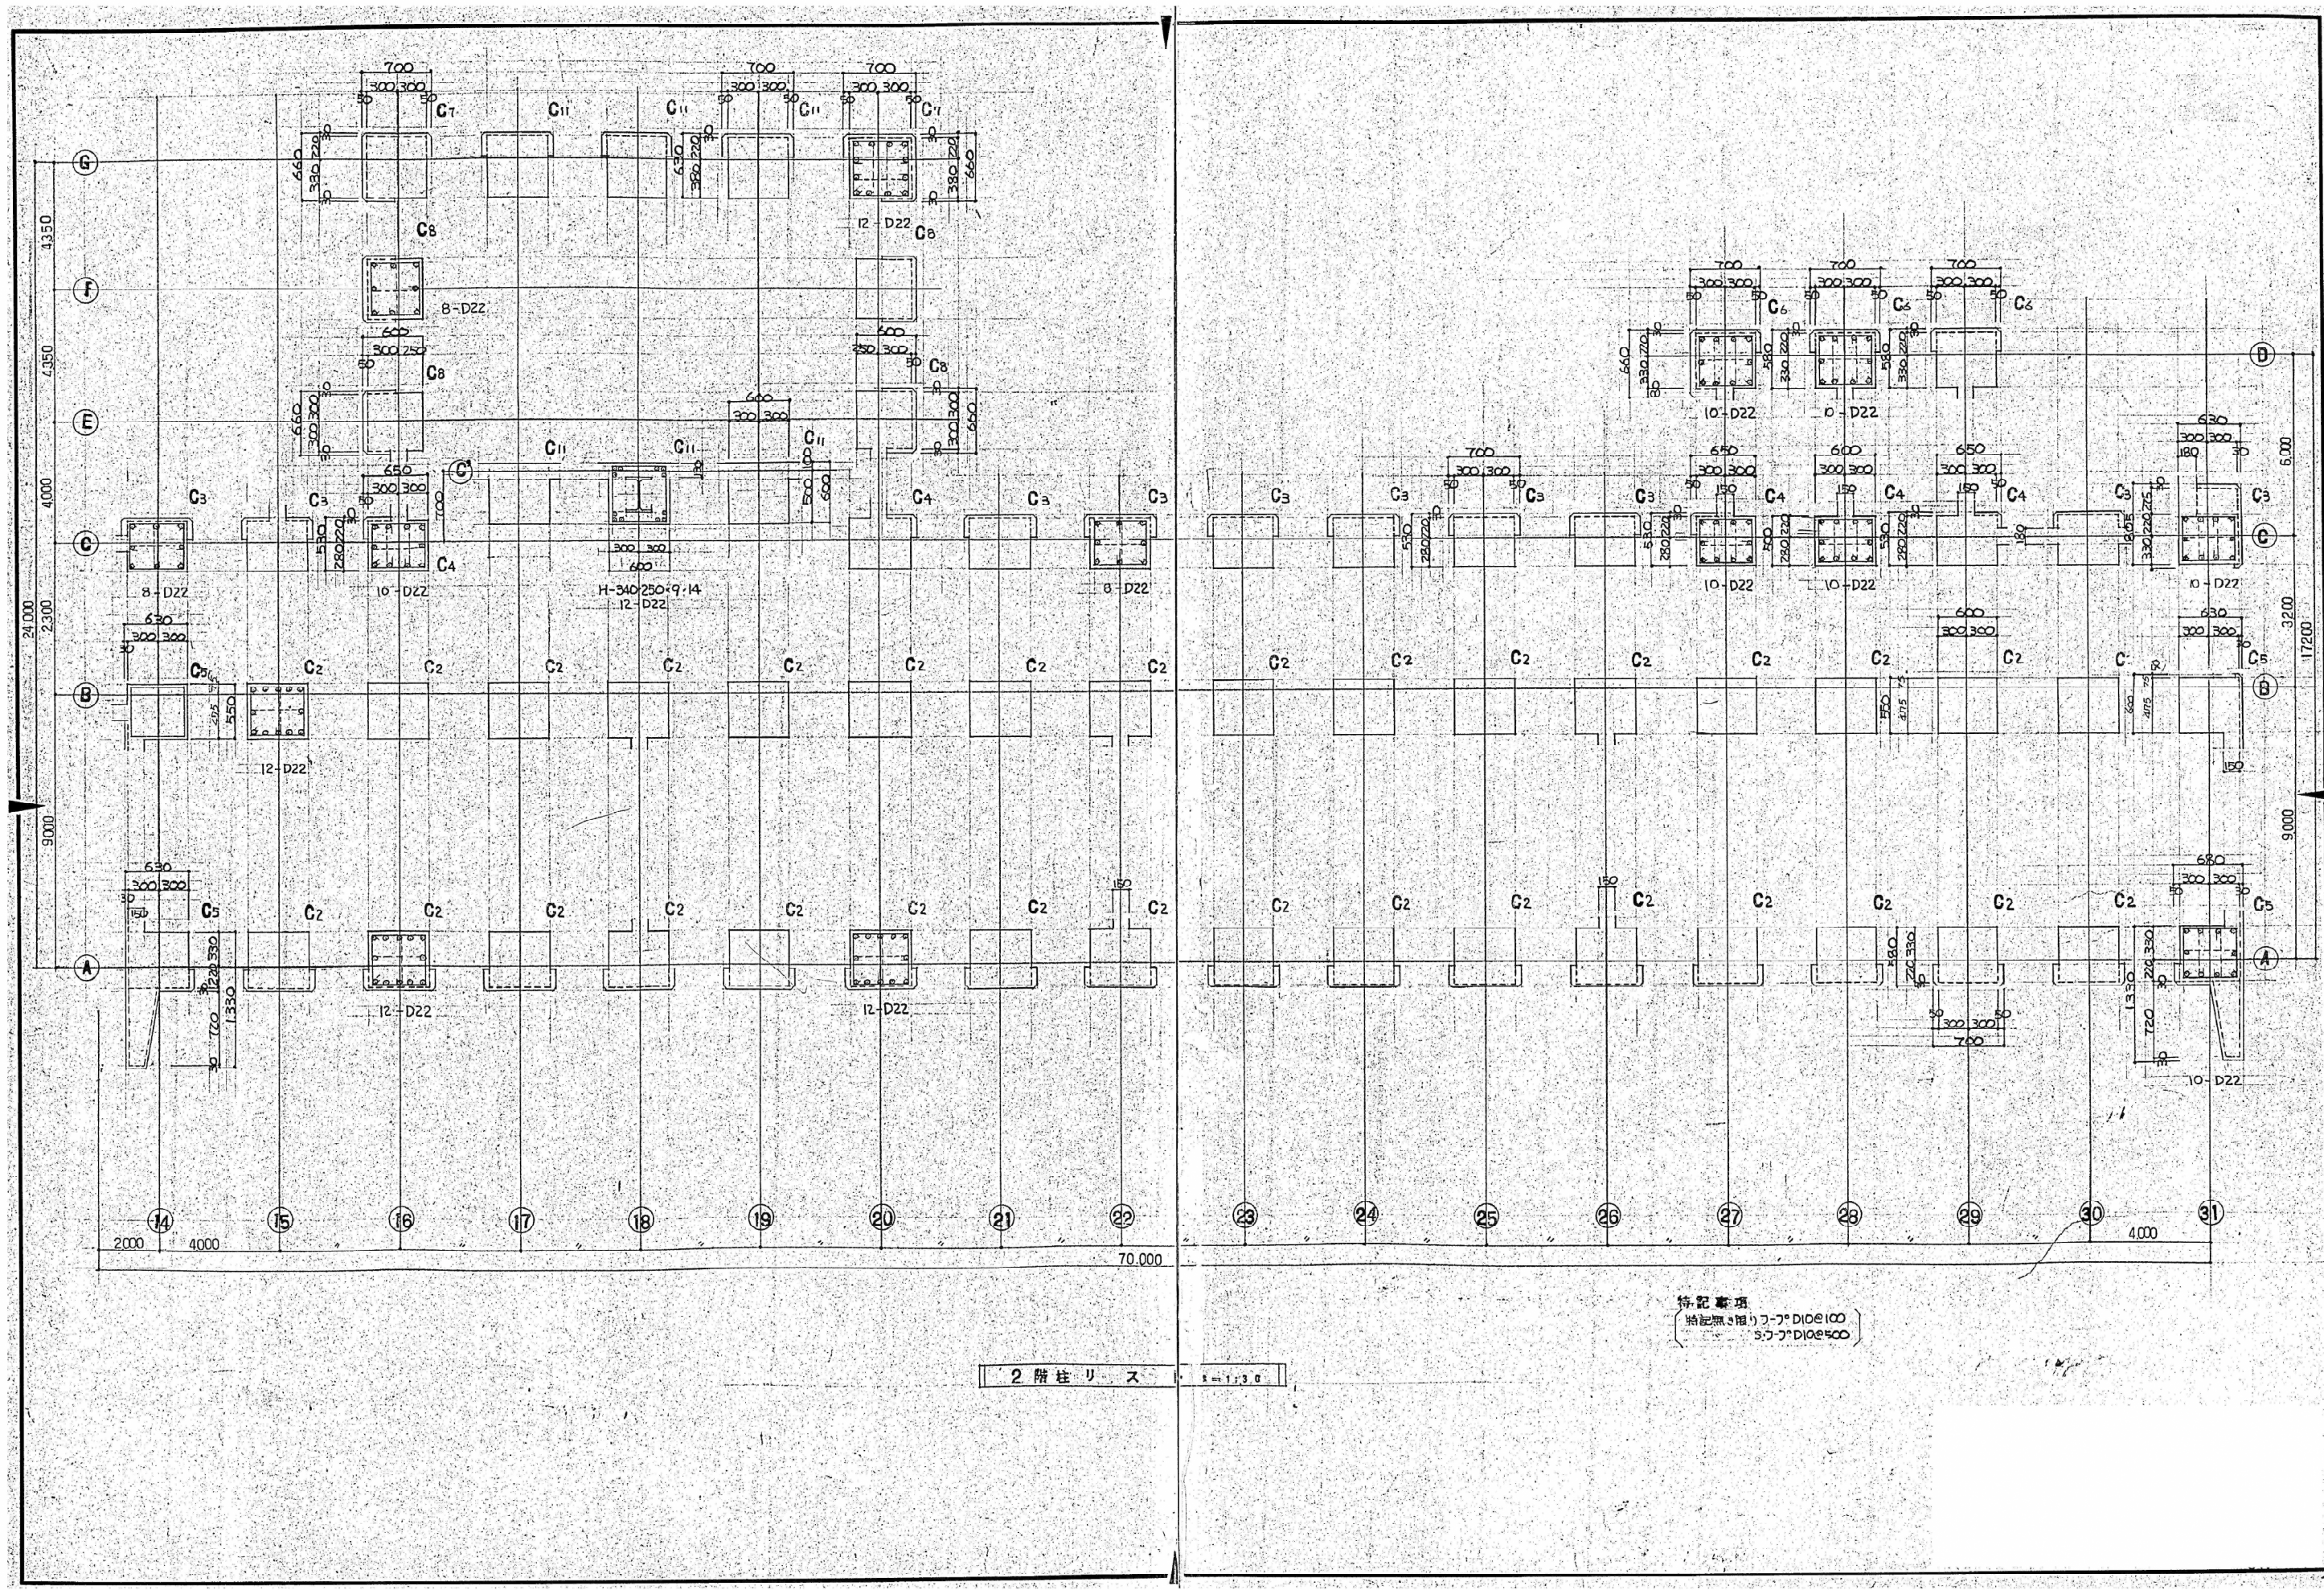

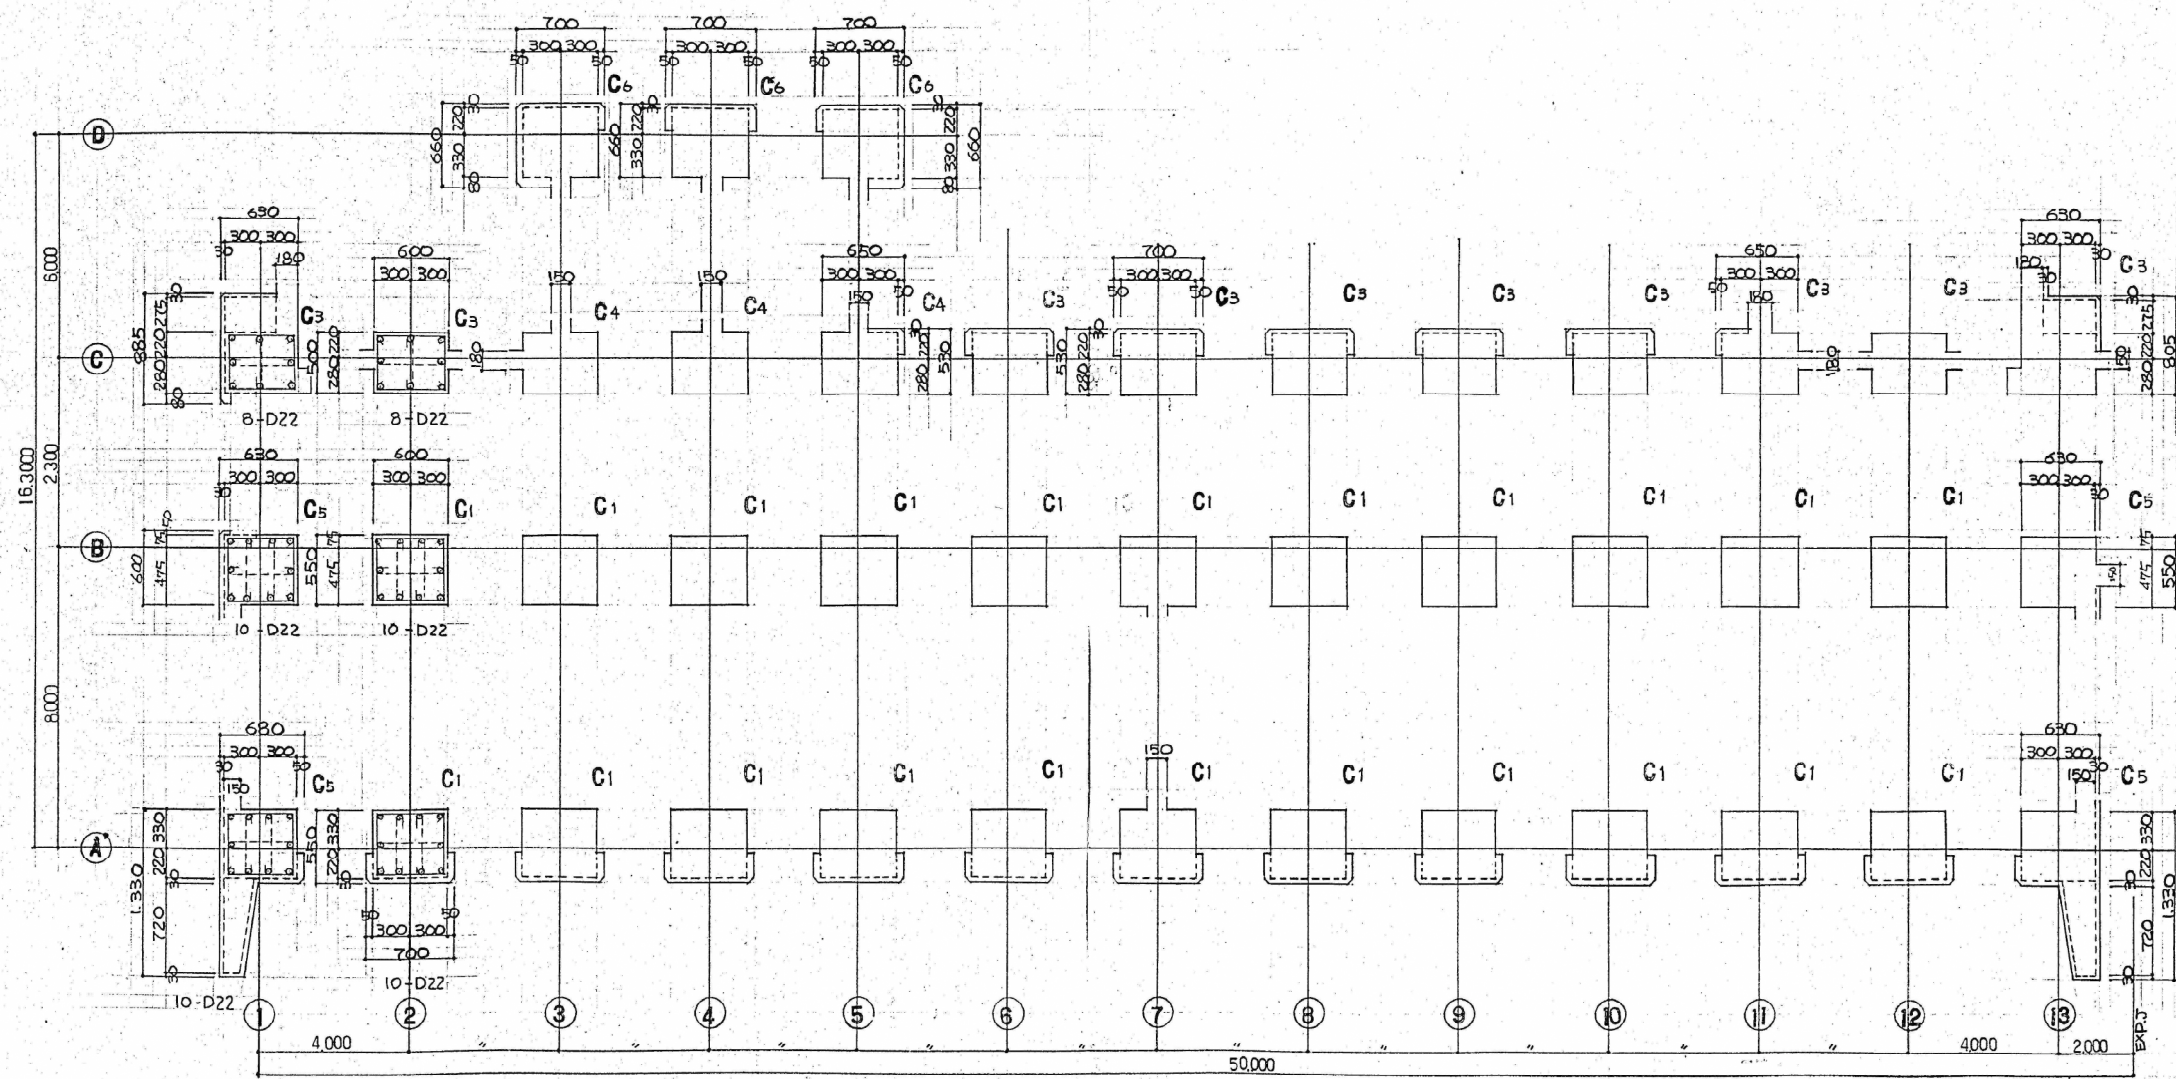

3階柱リスト 1:30

特記事項
 特記無し柱リフ・7* D10@100
 5*7* D10@500

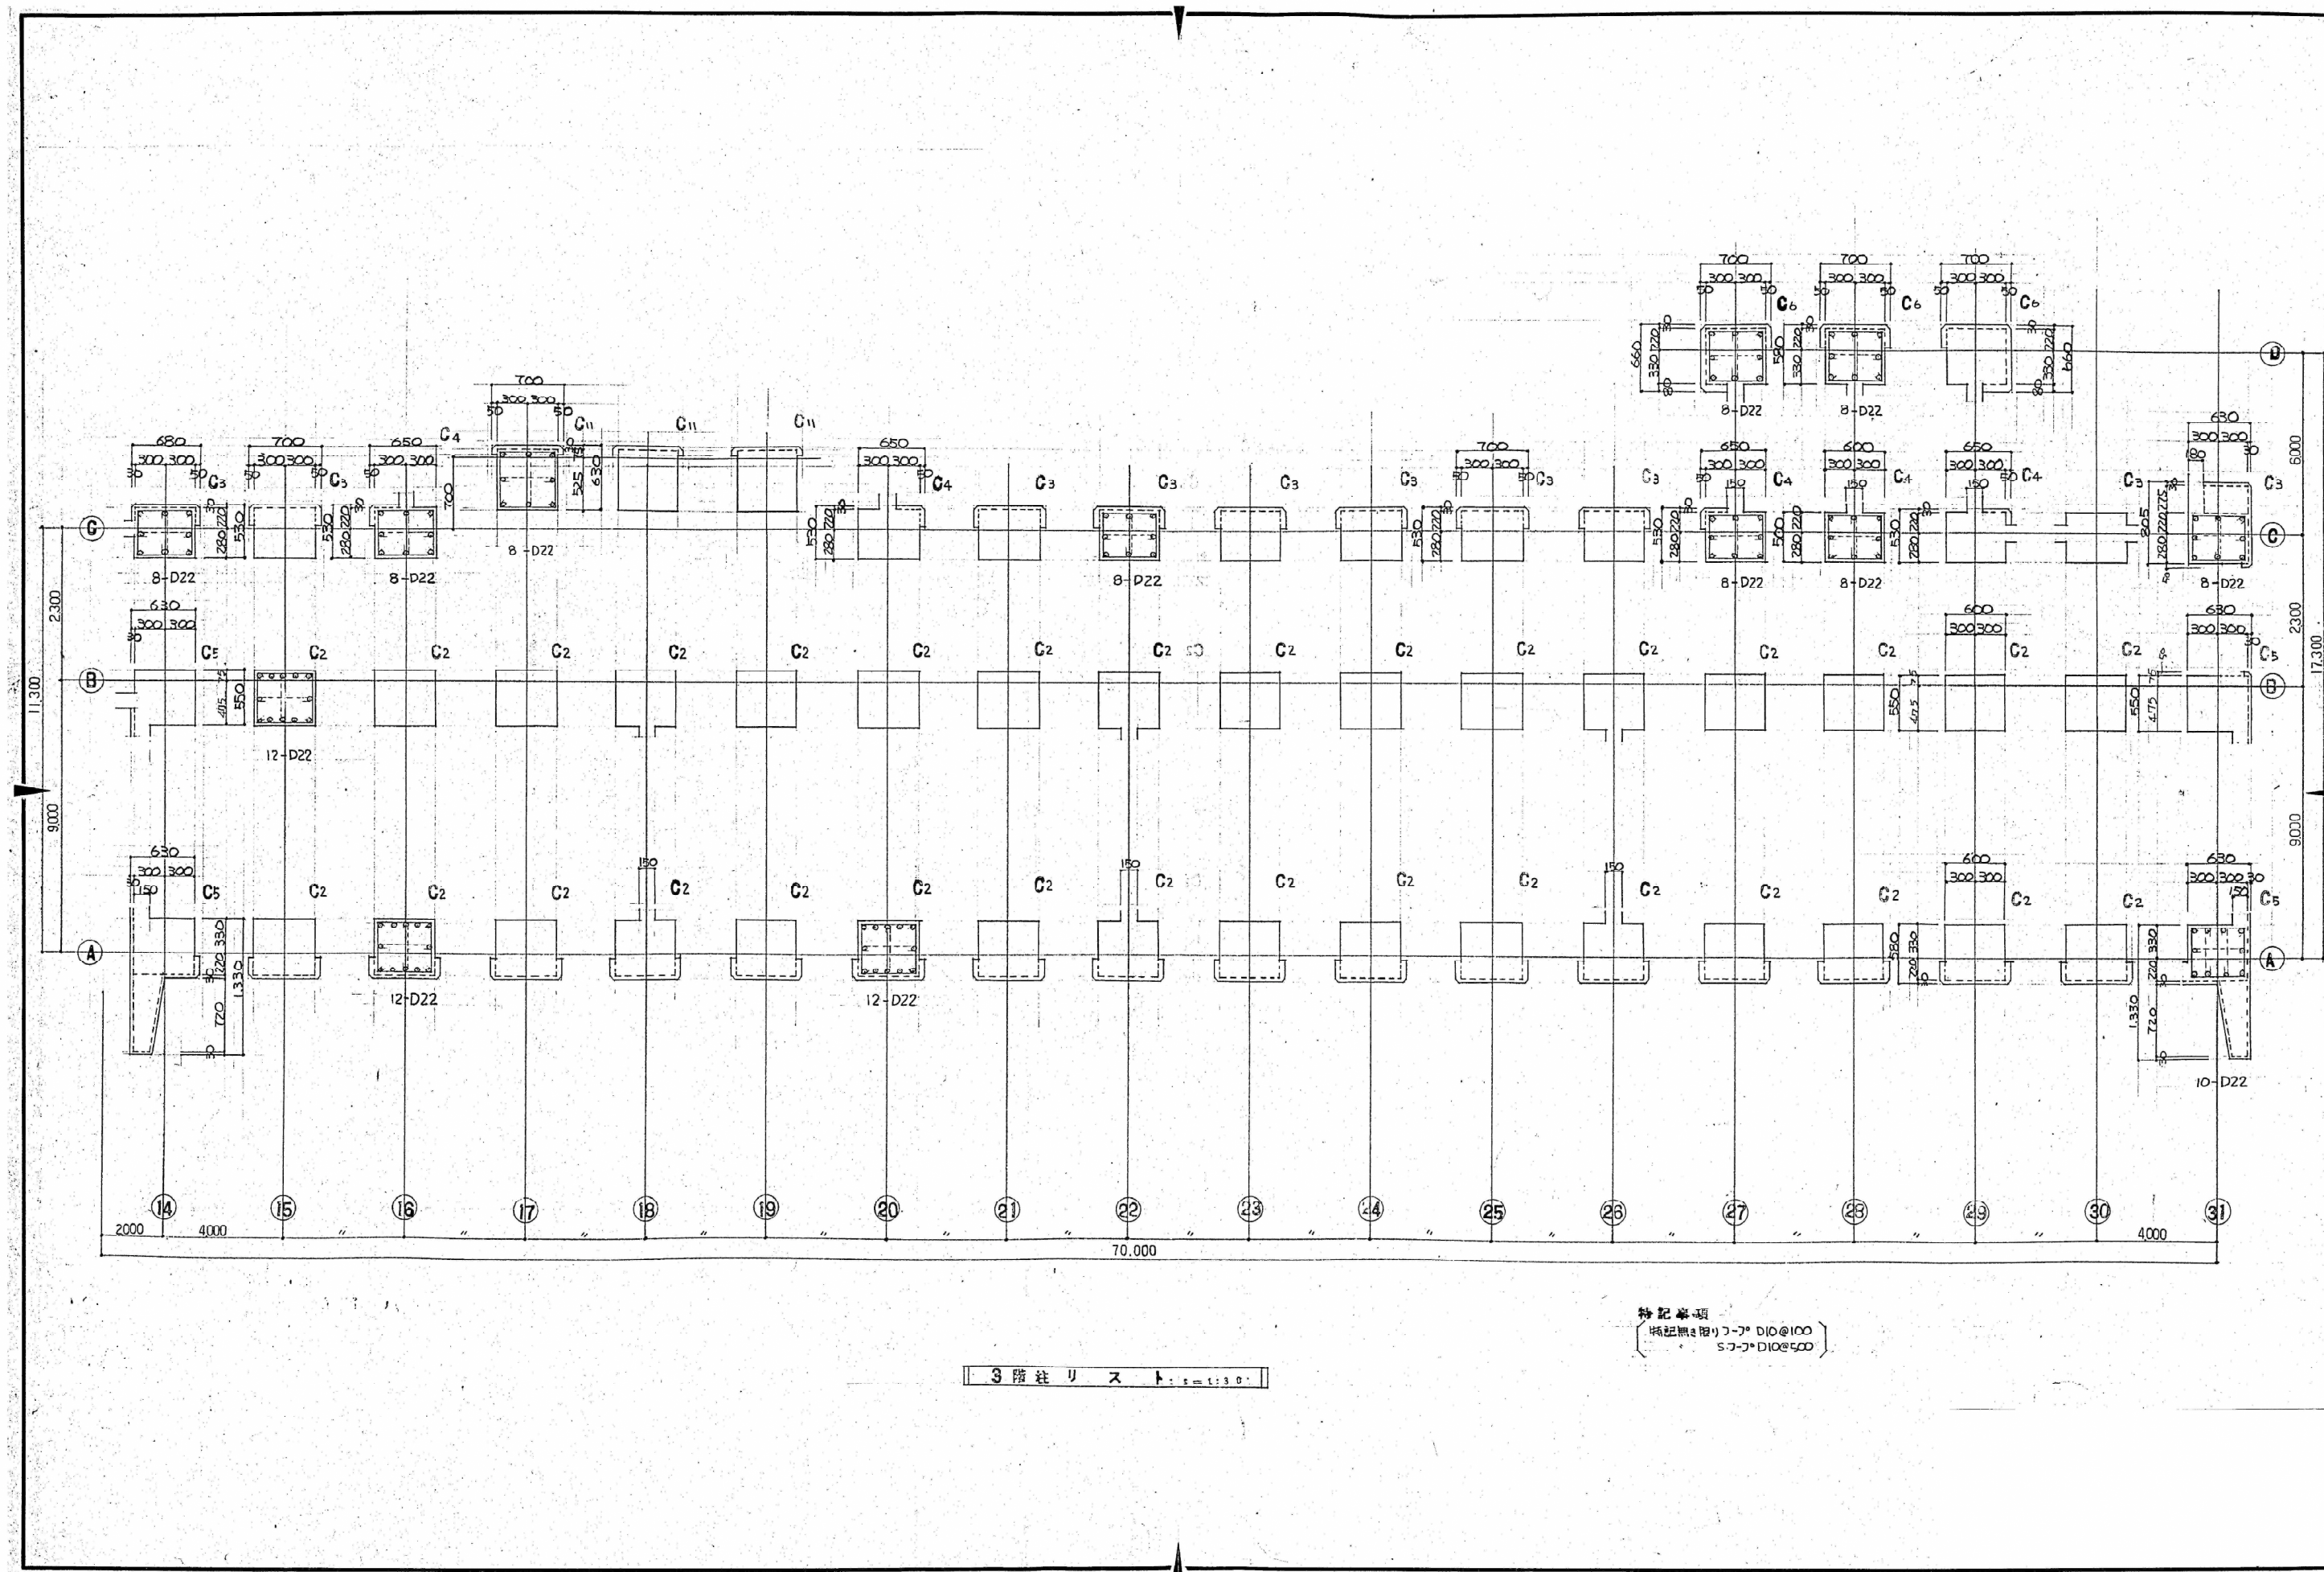

特記事項
補記無し 配り 7-7° D10@100
5-7-7° D10@500

3階柱リスト 1:300