


令和 8 年度 仕切弁設置工事	
工事番号	平公上 工 第 号
路線名	吹上本町線
施行所	平川市 吹上 地内
各図	縮尺 図 示
図面番号	2 葉中 1
平 川 市	
青 森 県	

平 面 図
S=1:500




仕切弁筐

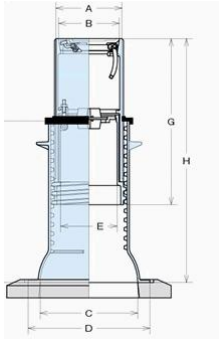


規格寸法	φ216	φ170	φ320	φ400	φ185	530	545	650~980	THP4	除雪対応型
------	------	------	------	------	------	-----	-----	---------	------	-------

管割図

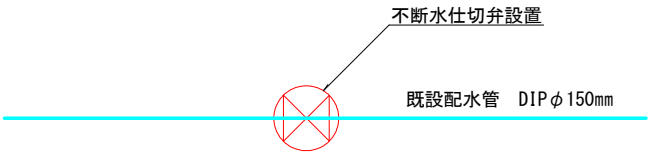



断面図

S=1:40

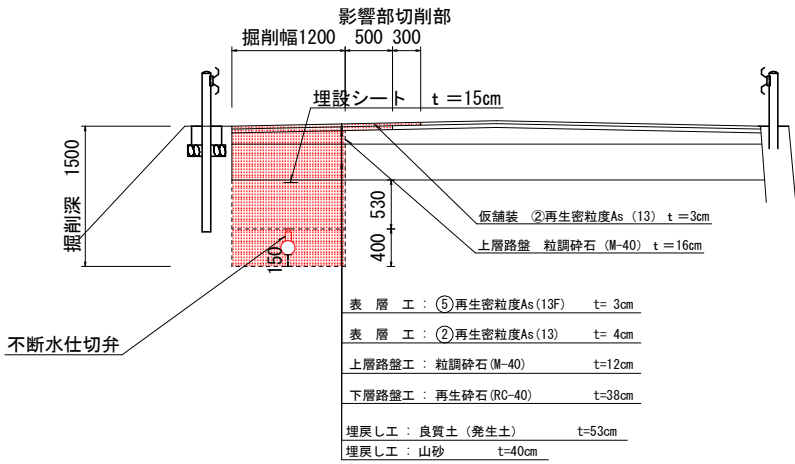

舗装展開図

S=1:40

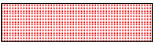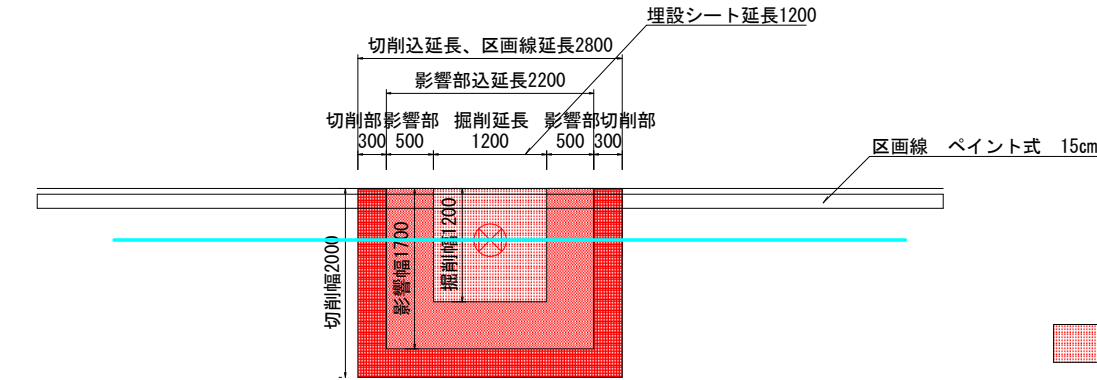

掘削部分



影響部分



切削部分

令和 8 年度 仕切弁設置工事	
工事番号	平公上 工 第 号
路線名	吹上木町線
施行所	平川市 吹上 地内
各図	縮尺 図 示
図面番号	2 葉中 2
平 川 市	
青 森 県	

仕切弁構造図

