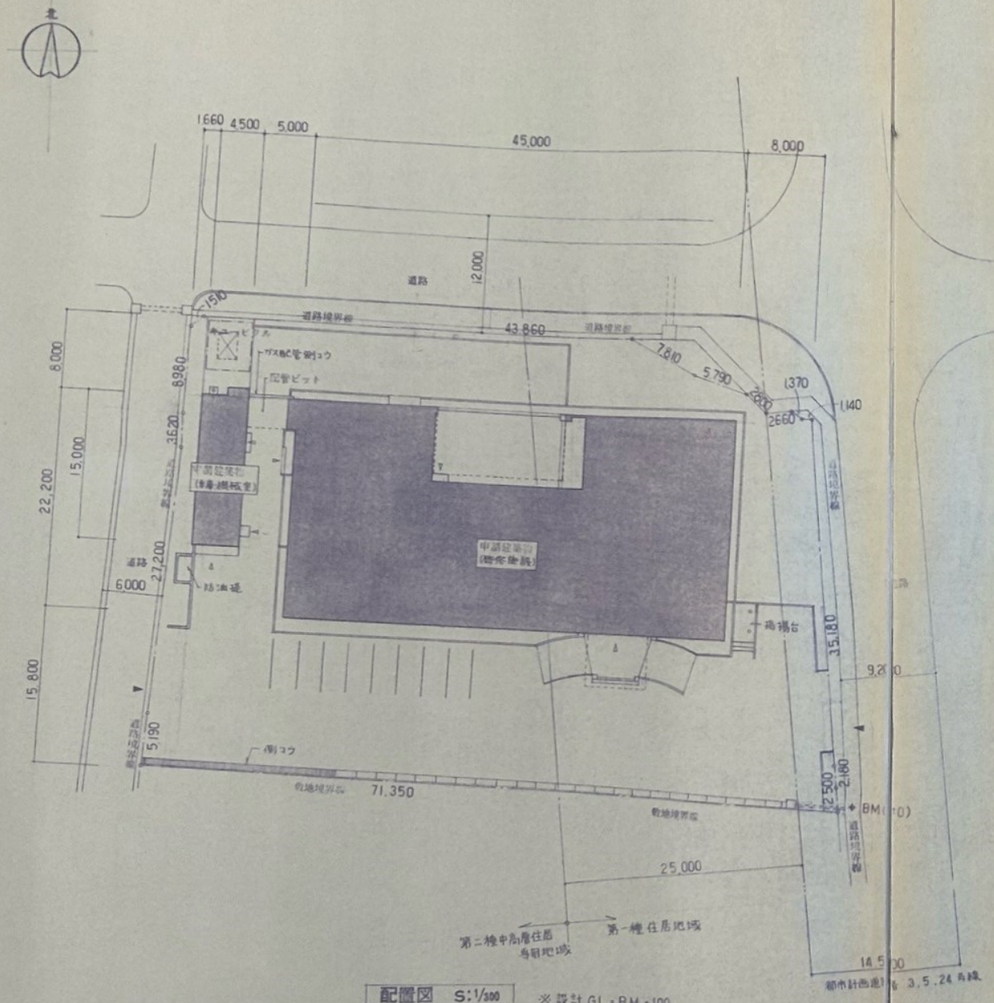

配置図 S:1/300

※設計 GL・BM +100

敷地面積 3013.7089 m²

(第二種中高層住居専用地域 1658.7 m²
第一種住居地域 1355.0 m²)

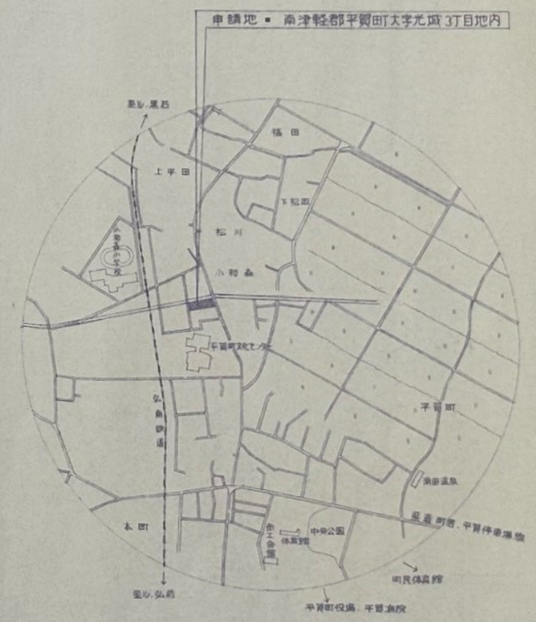

案内図

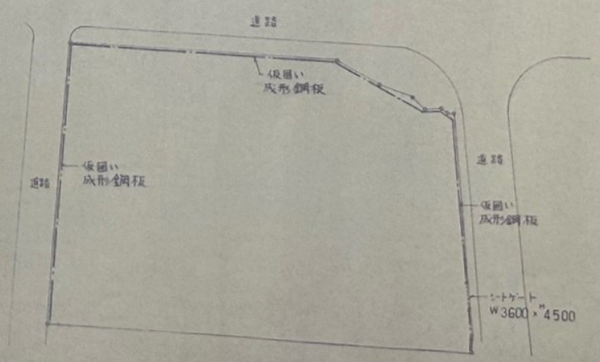

防止柵 配置図

シートゲート W3600 H4500 1ヶ所

仮囲い 成形鋼板 H=3000 152m

工事名	図面名	縮尺	設計年月日	製図	検図	部長	社長	株式会社 前田建築設計事務所	図面番号
津軽地域農産物加工指導施設新築工事	配置図	S:1/300	平成 9 年 2 月					青森県弘前市富田1－5 ☎ 0172(32)0775・FAX(34)5759 一級建築士事務所登録 A1－第39号（青森県） 管理建築士 大臣登録番号 第00419号 一級建築士 前田 栄 印	A－1