

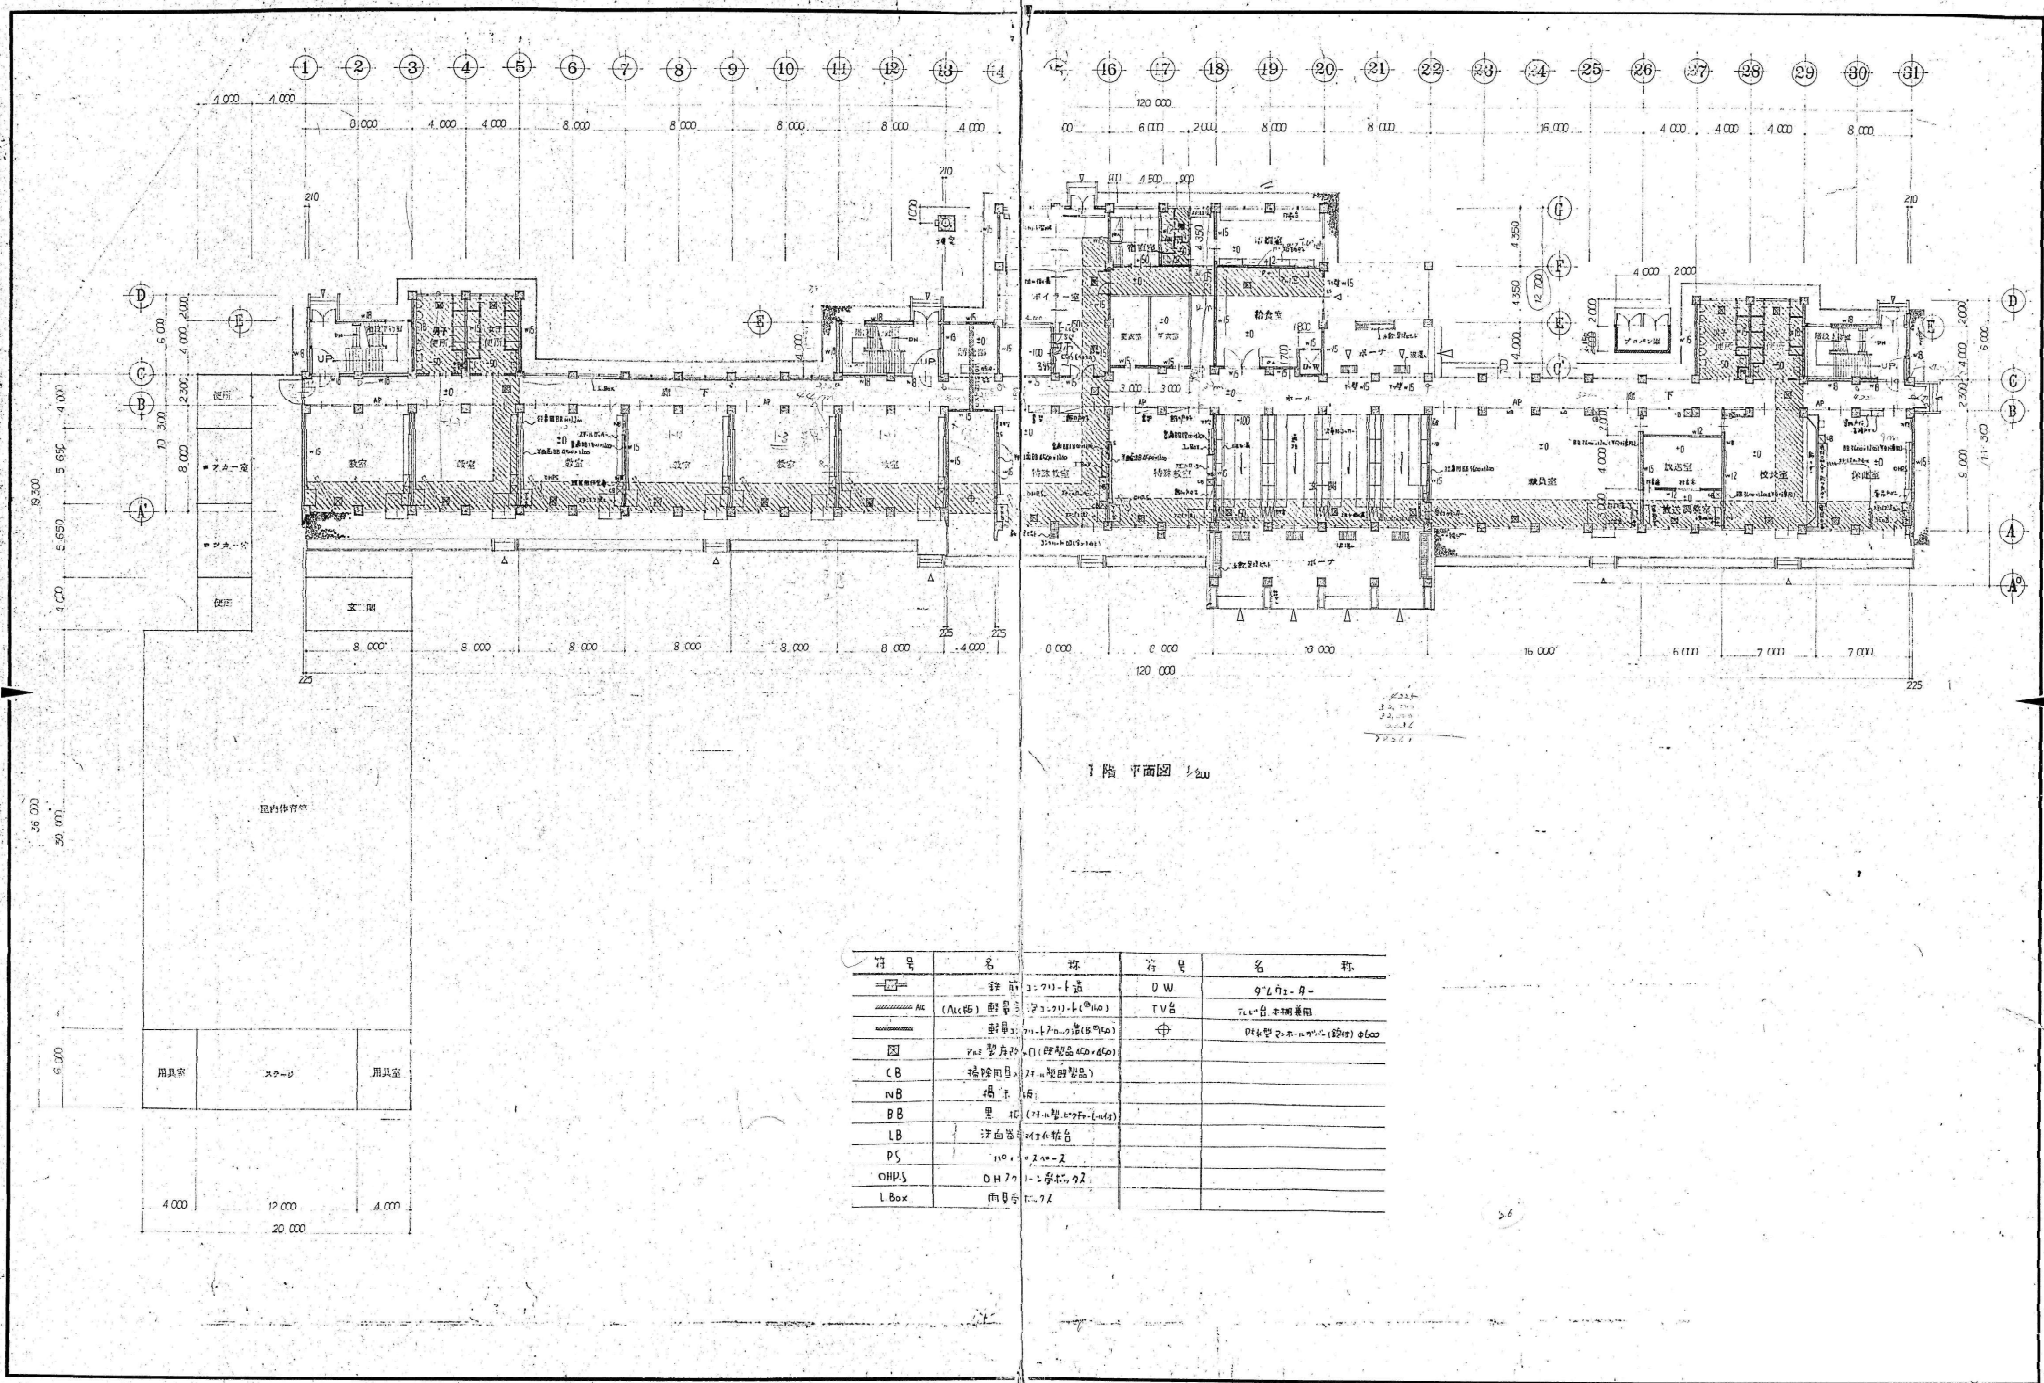
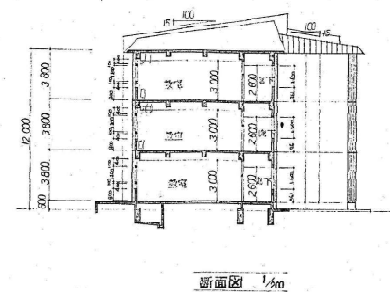



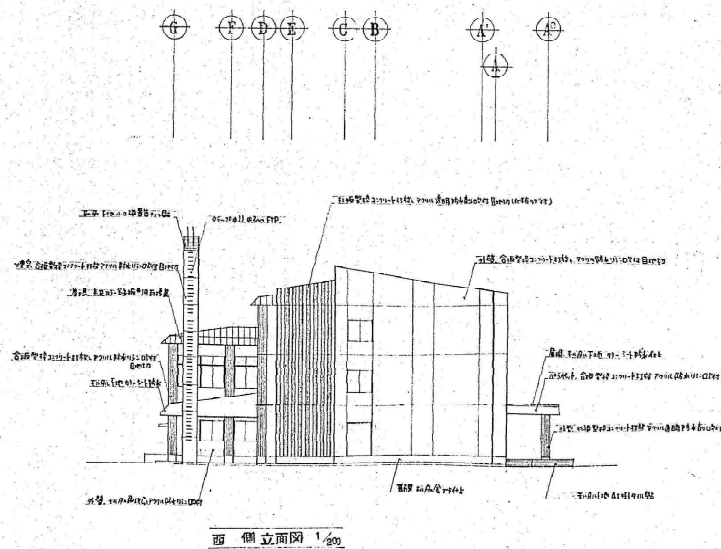


1階平面図 1/200

記号	名	規格	記号	名	規格

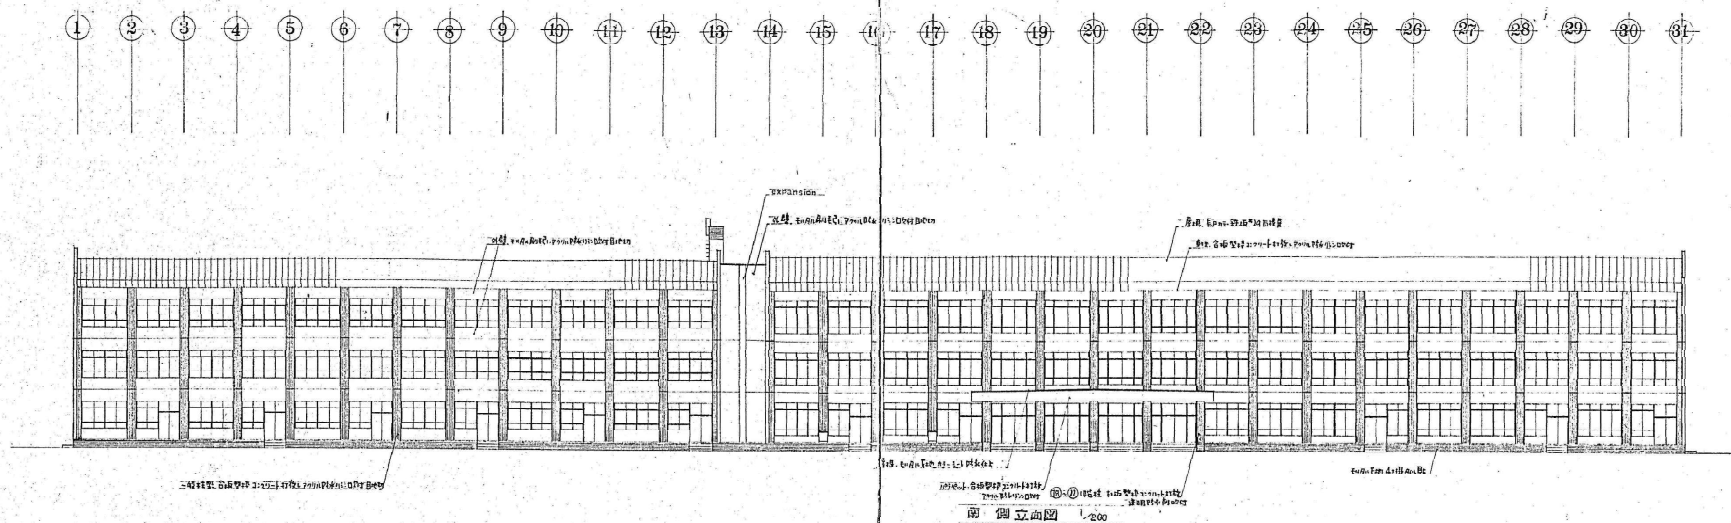


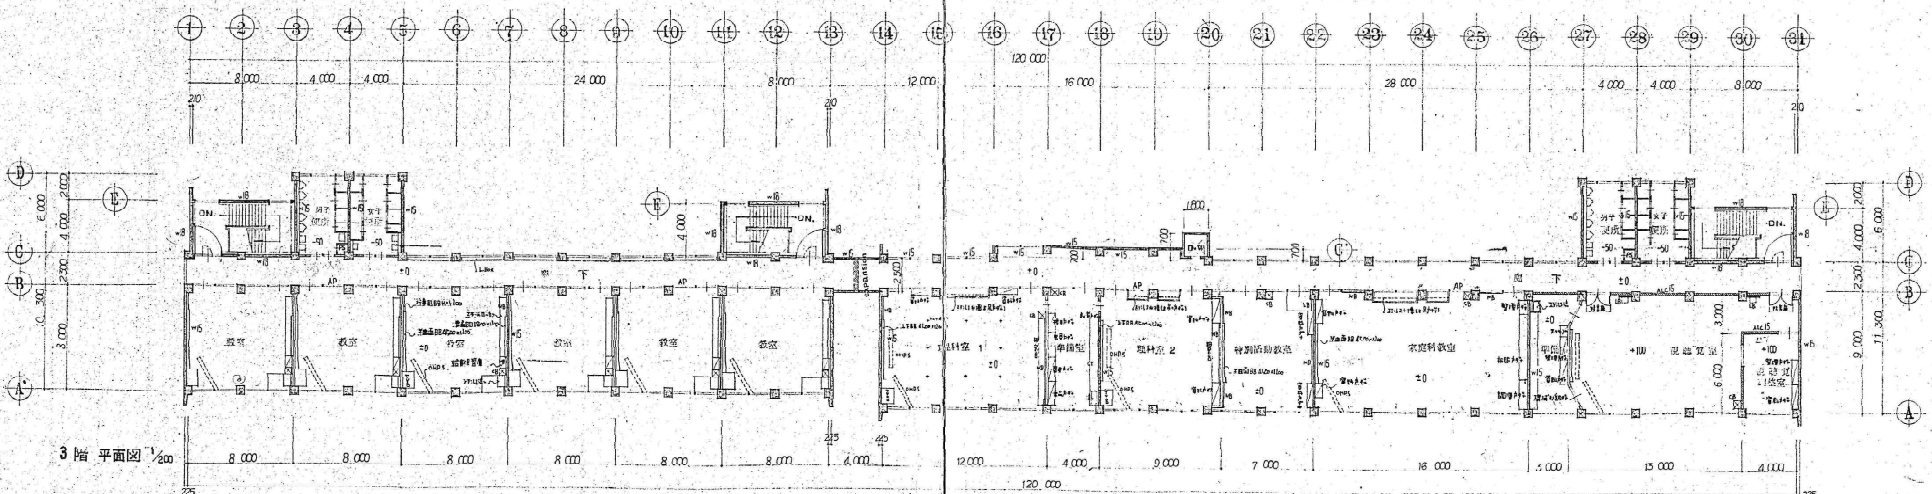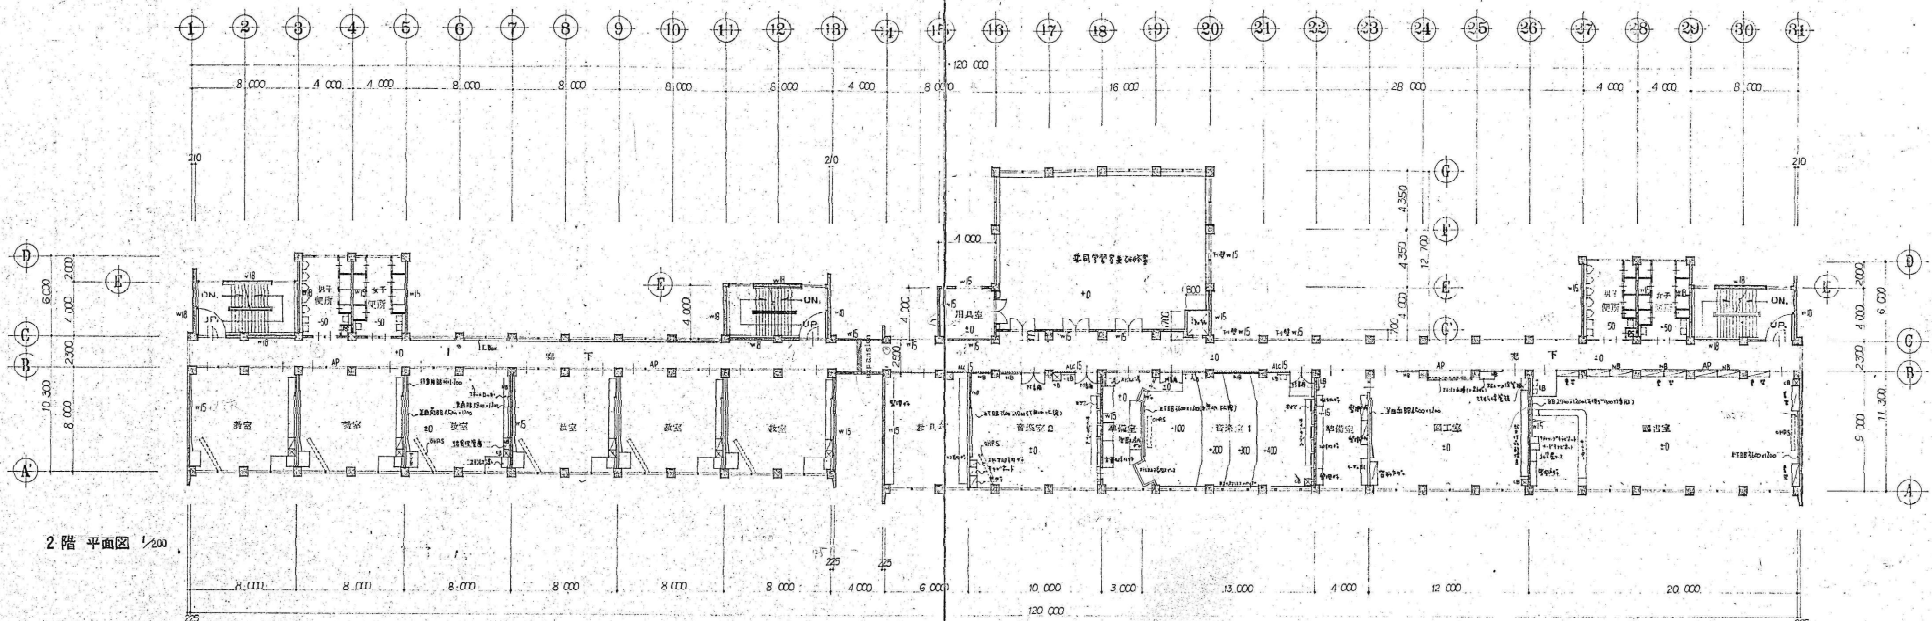


[illegible][illegible]






[illegible]

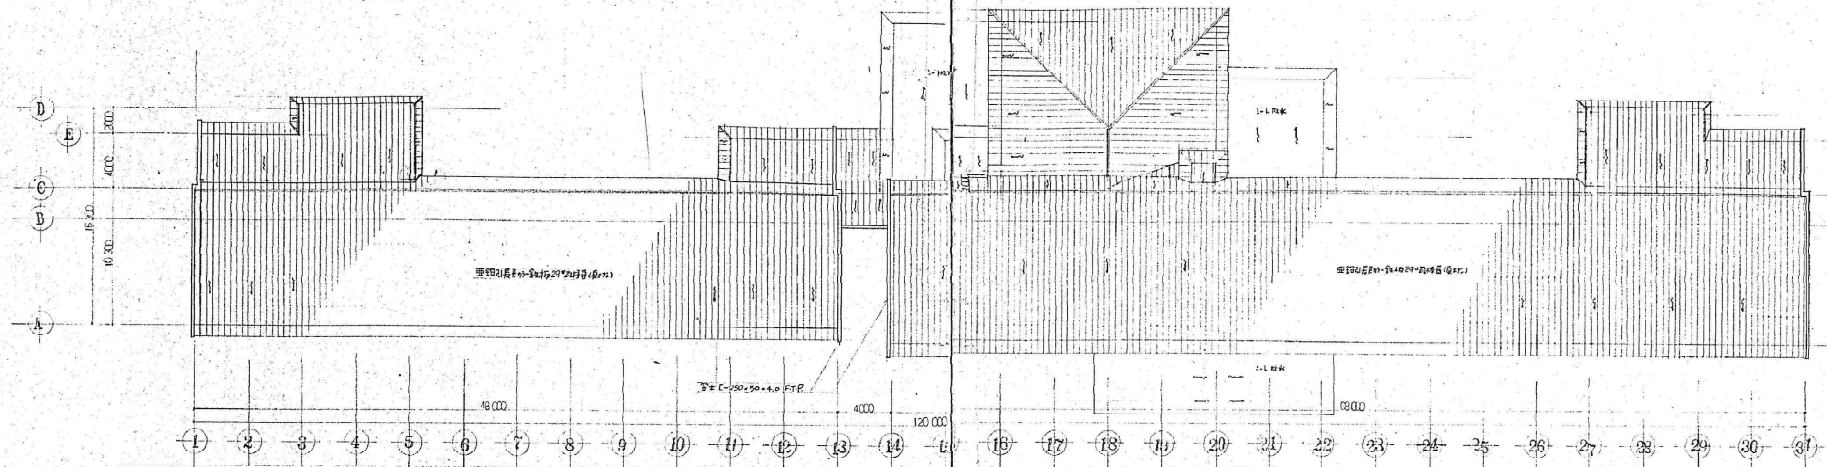

屋根伏図 1/200

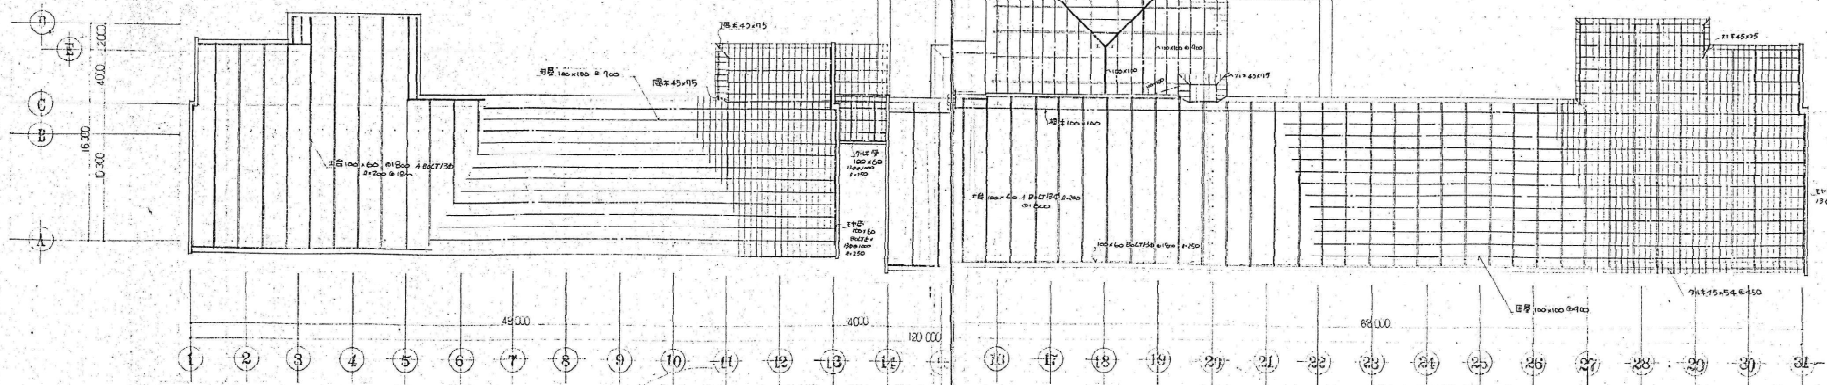


小 屋根伏図 1/200

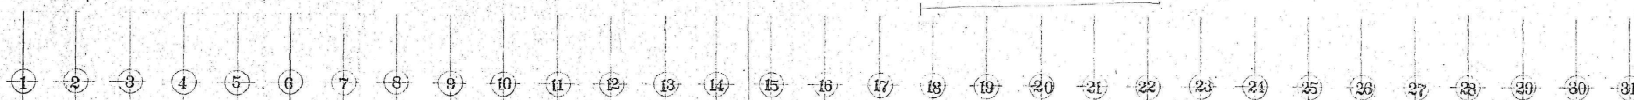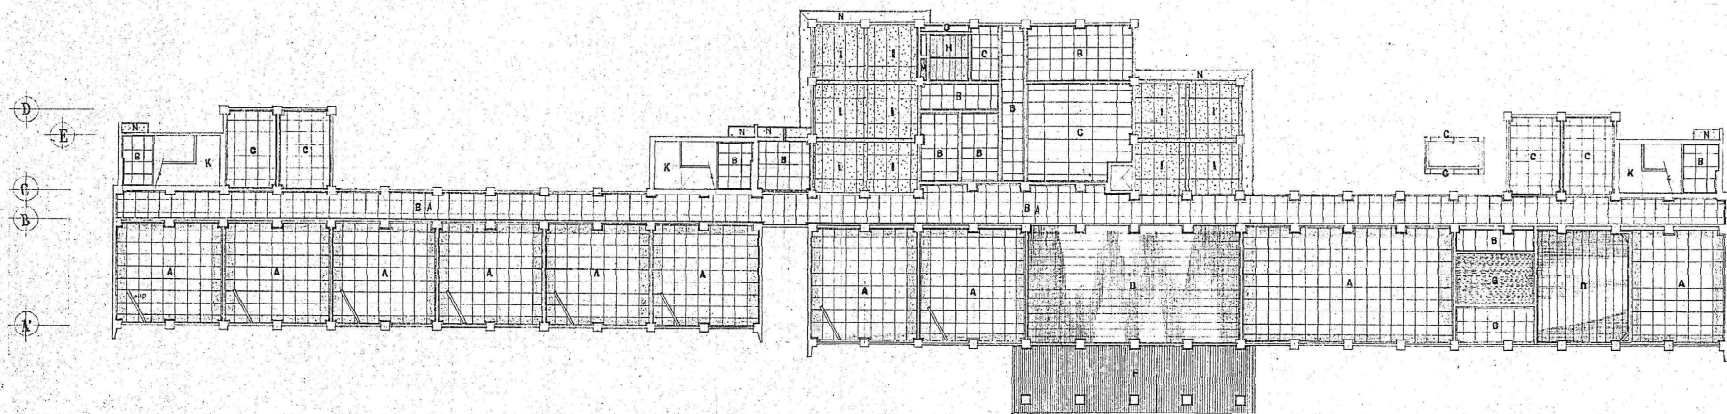


1階平面図 1/200


符号	仕上	備考

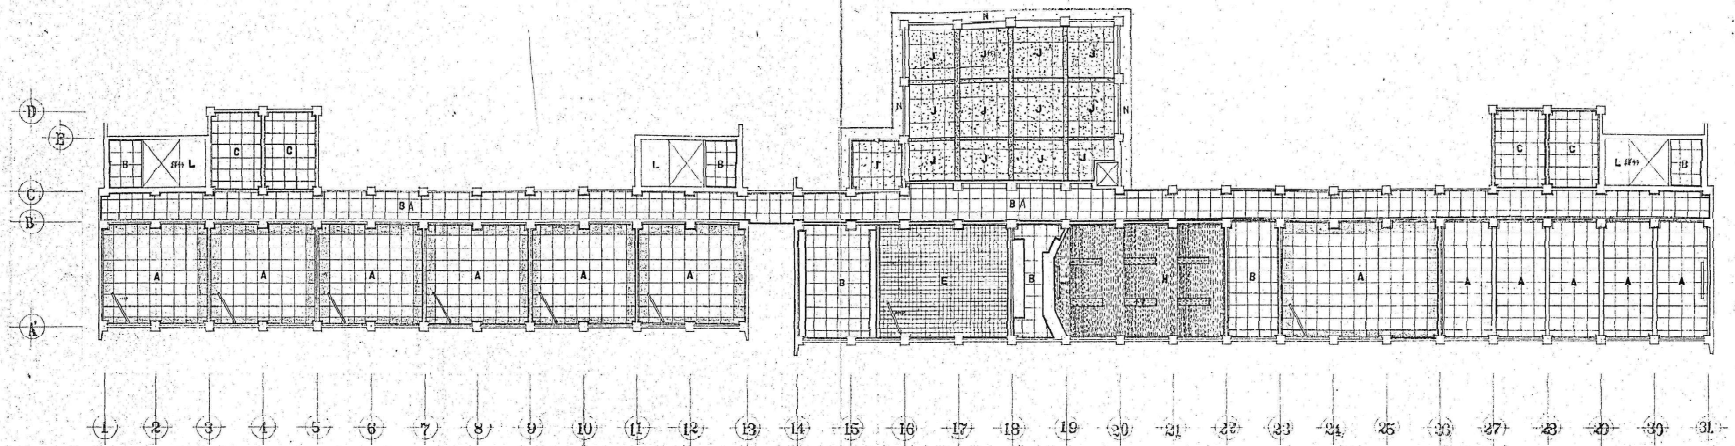

2階天 歩道図 1/200

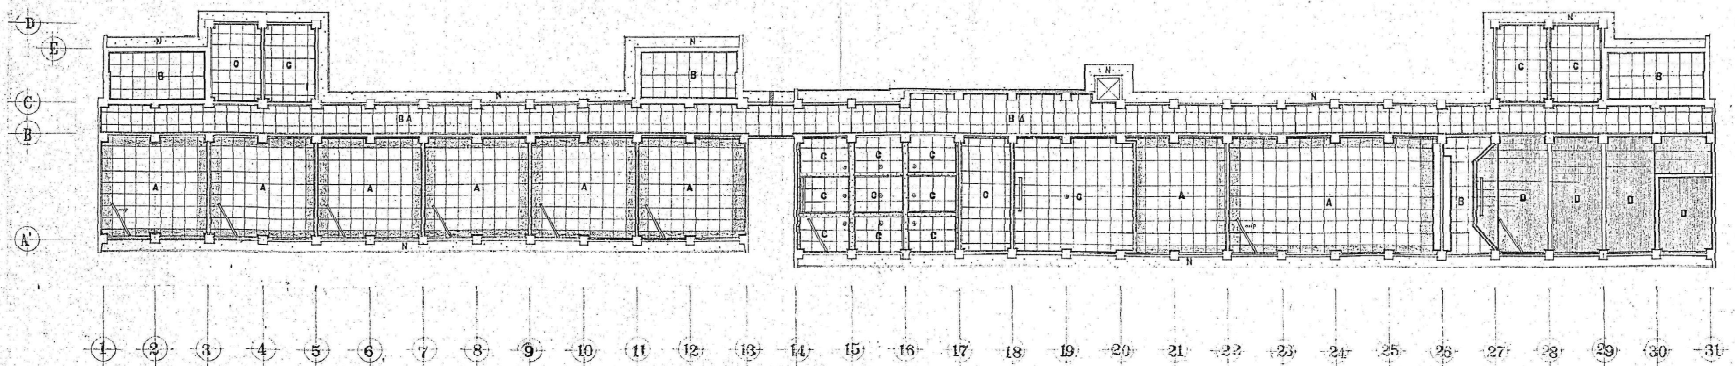

3階天 歩道図 1/200

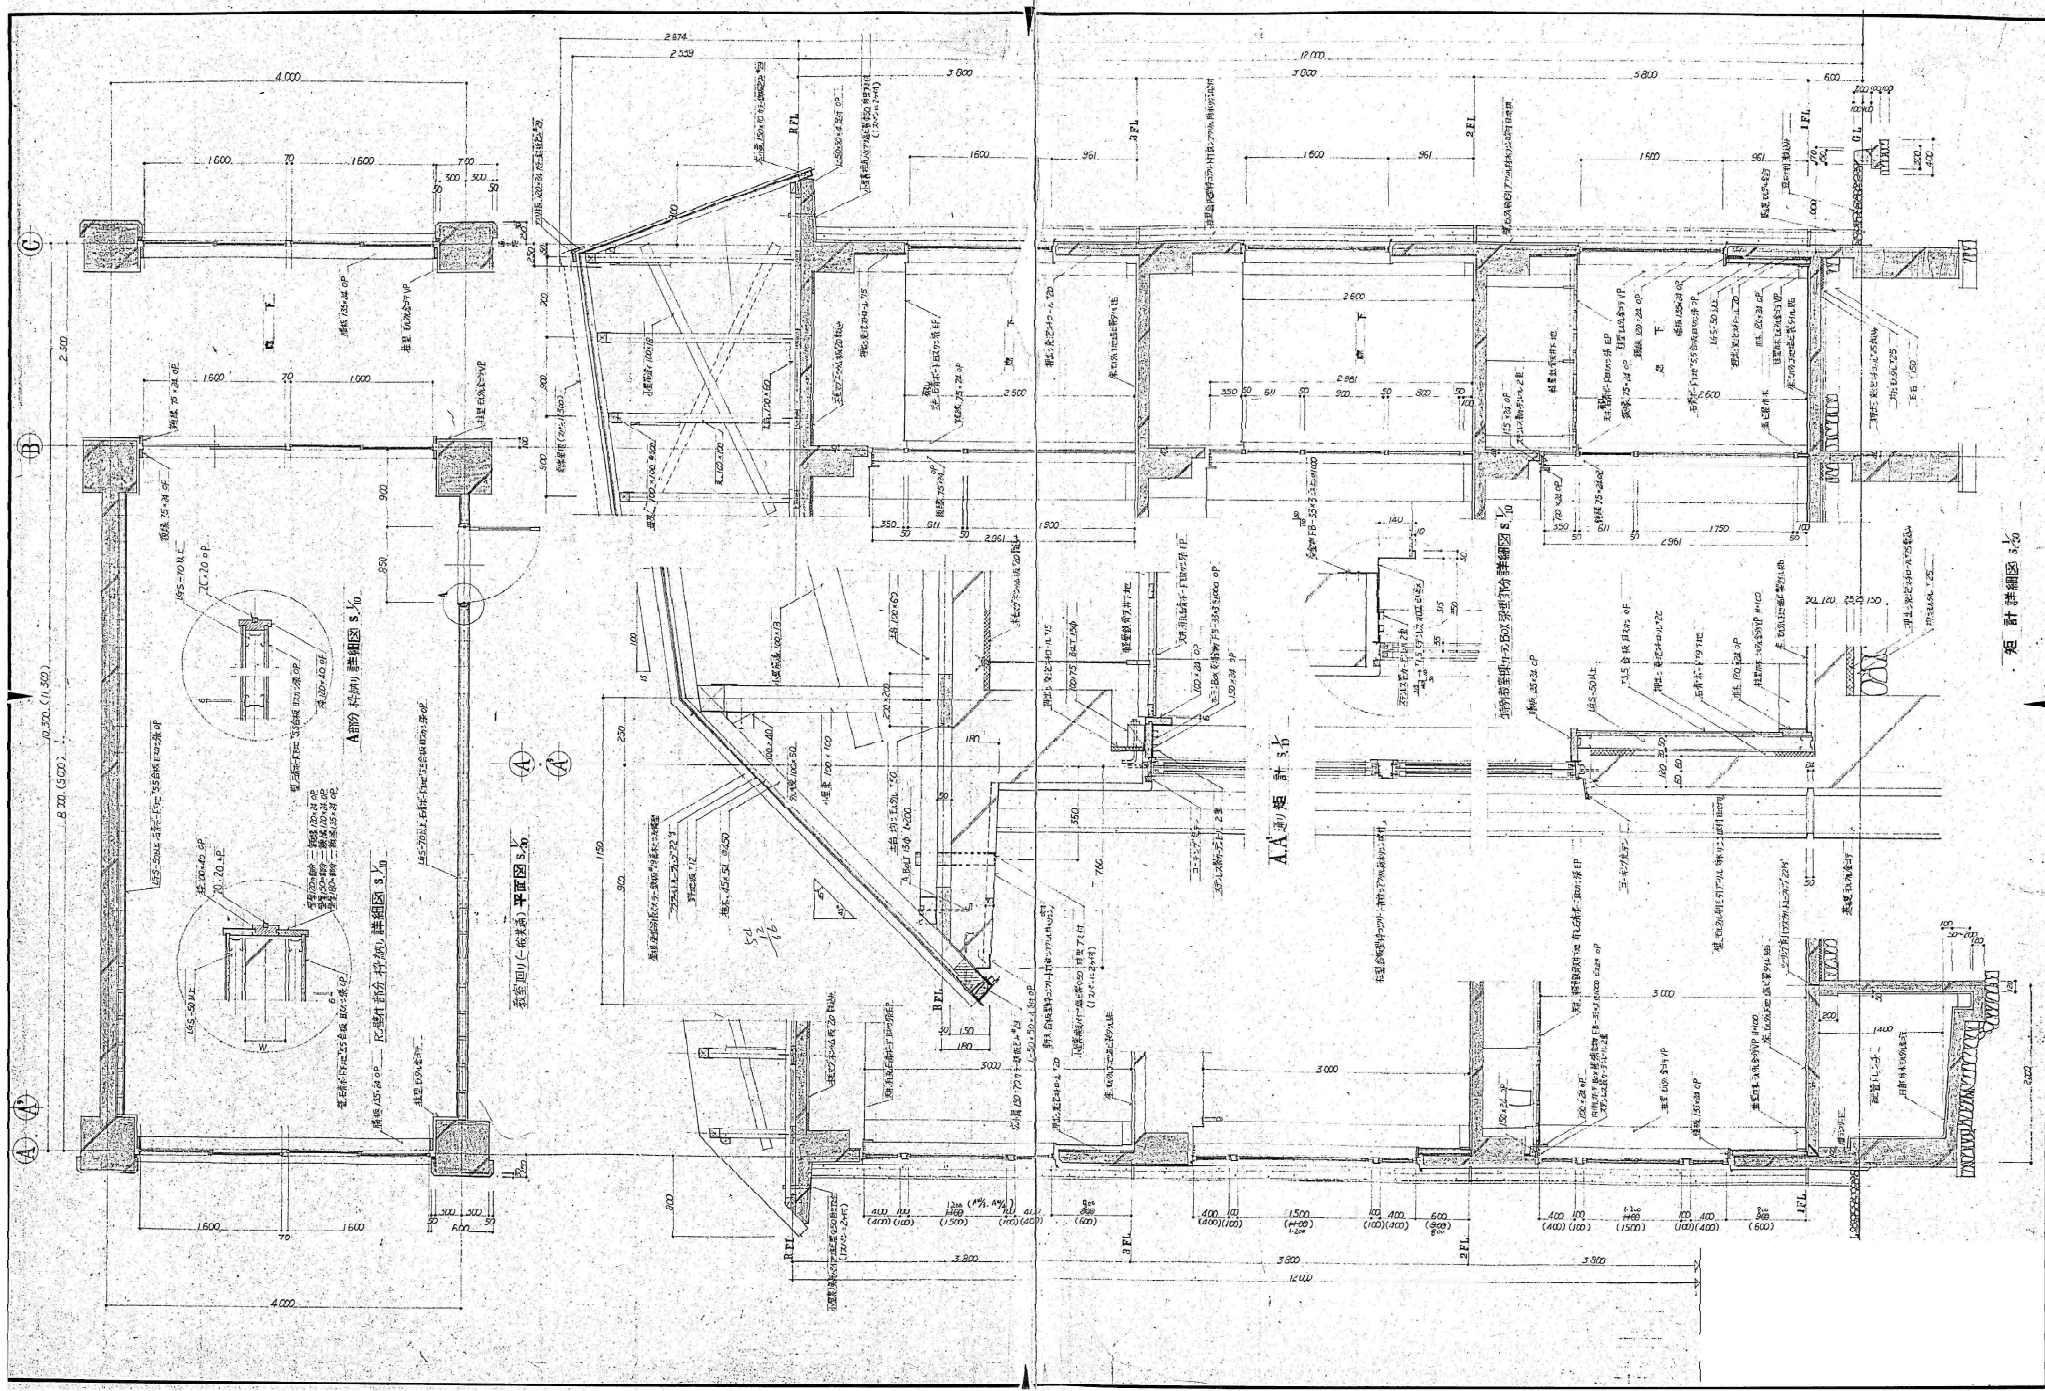

断面図 S.10

平面図 S.10

詳細図 S.10