※図示の機械設備を一式撤去とする。

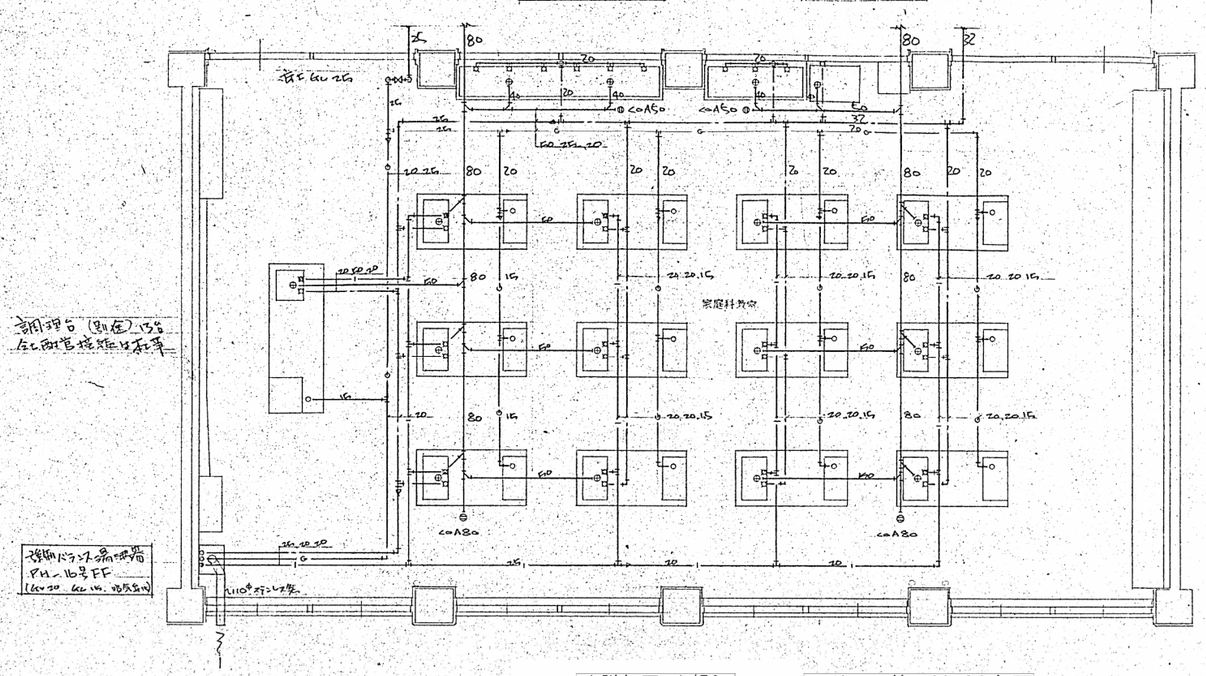

L詳細図 1/50　　※ガス配管はM-26参照

J詳細図 1/50

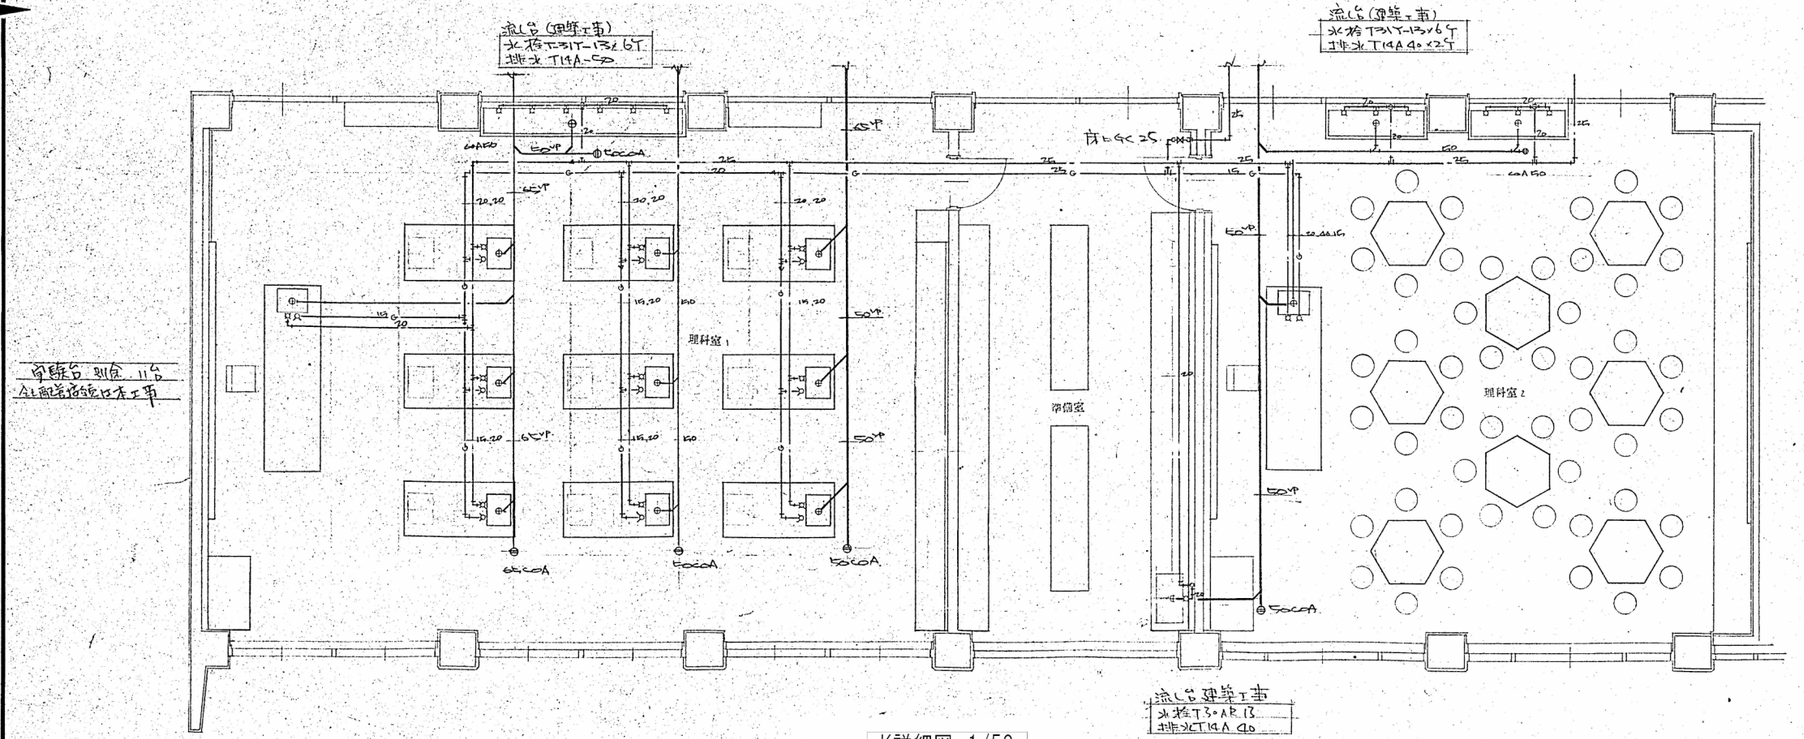

K詳細図 1/50

DRAWING 機械設備 詳細図(6)	SCALE	A1 1:50 (A3 1:100)
PROJECT 平川市立金田小学校旧校舎解体工事	DATE	2025.01
アール・エー・ビー開発株式会社 一級建築士 大臣登録 第253491号 山内 剛男		DRAWING No. M-25

※図示の機械設備を一式撤去とする。

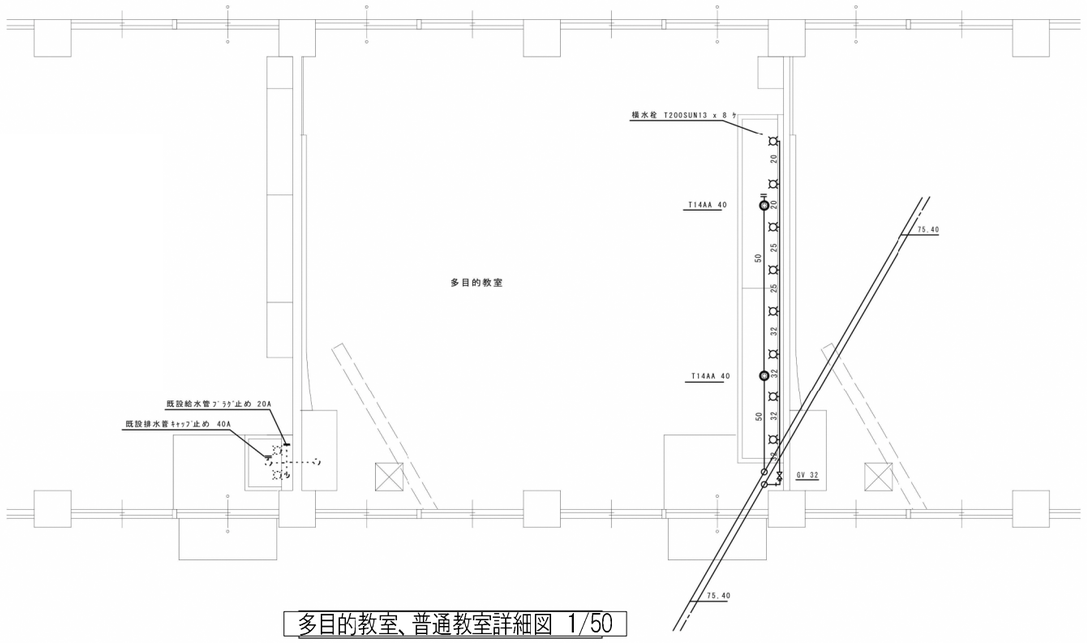

多目的教室、普通教室詳細図 1/50

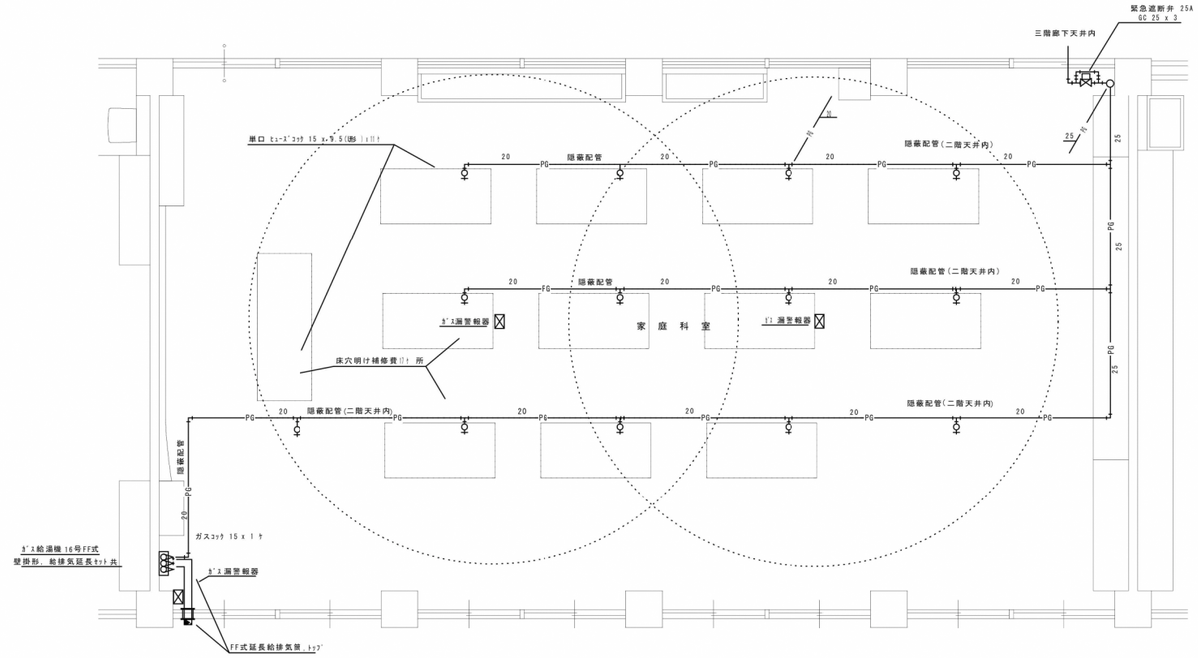

3階家庭科室詳細図 1/50

DRAWING 機械設備 詳細図(7)	SCALE A1 1:50 (A3 1:100)	
PROJECT 平川市立金田小学校旧校舎解体工事	DATE 2025.01	
アール・エー・ビー開発株式会社 一級建築士 大臣登録 第253491号 山内 剛男		DRAWING No. M-26

※図示の機械設備を一式撤去とする。

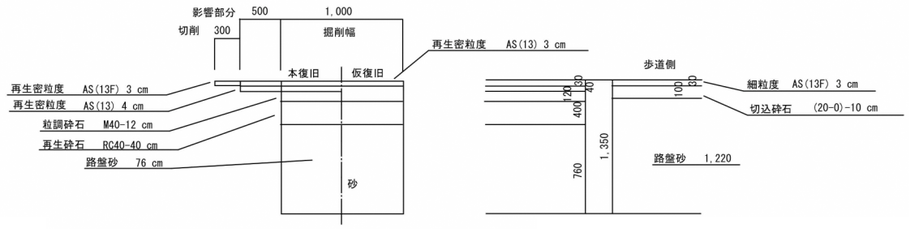

幹線1，2級道路復旧断面図 1/30

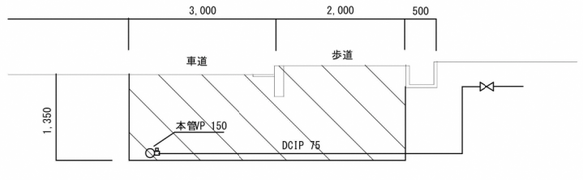

道路掘削断面参考図 1/50

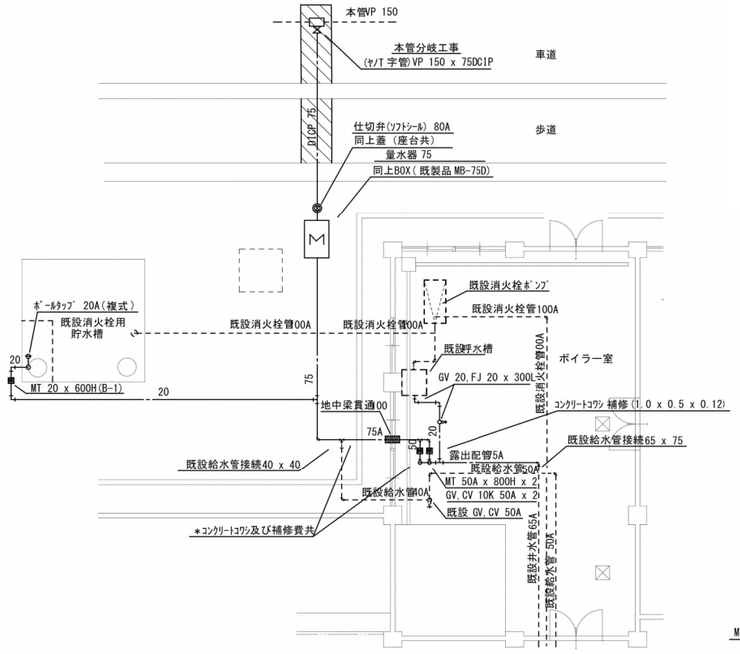

1階機械廻り詳細図 1/100

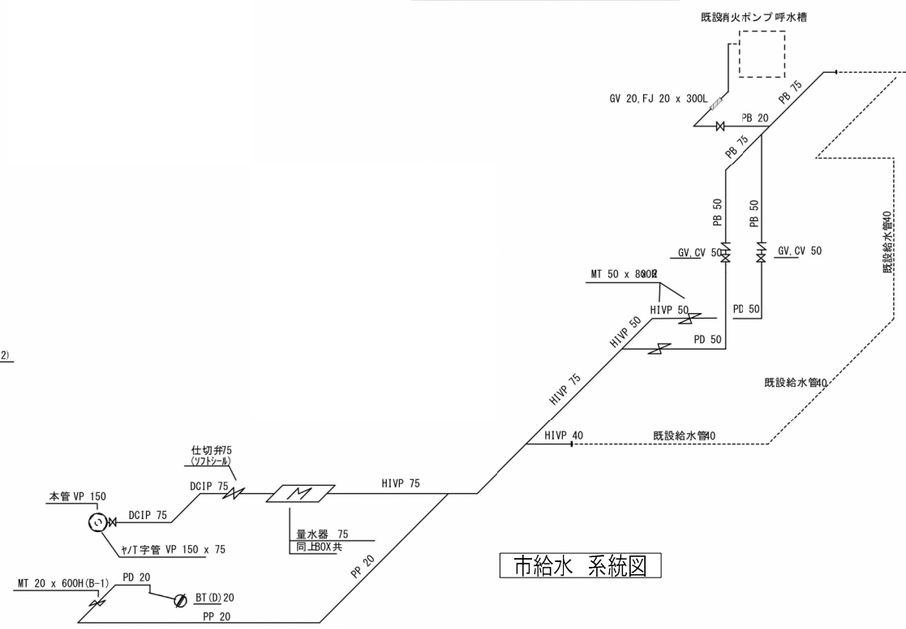

市給水 系統図

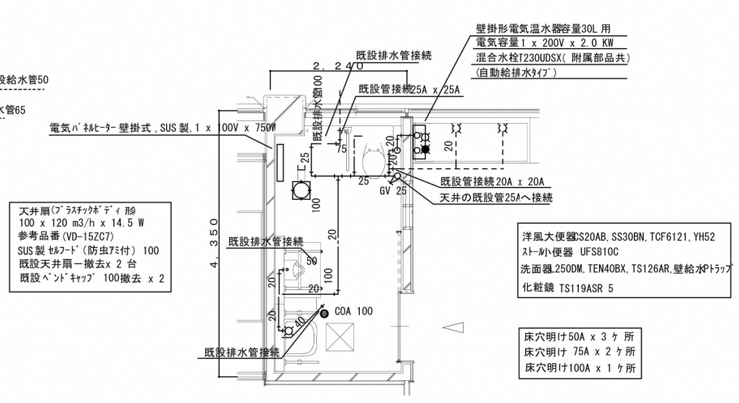

多目的トイレ平面図 1/50

DRAWING 機械設備 詳細図(8)		A1 1:50,1:100
PROJECT 平川市立金田小学校旧校舎解体工事		SCALE (A3 1:100,1:200)
		DATE 2025.01
アール・エー・ビー開発株式会社 一級建築士 大臣登録 第253491号 山内 剛男		DRAWING No. M-27

※図示の機械設備を一式撤去とする。

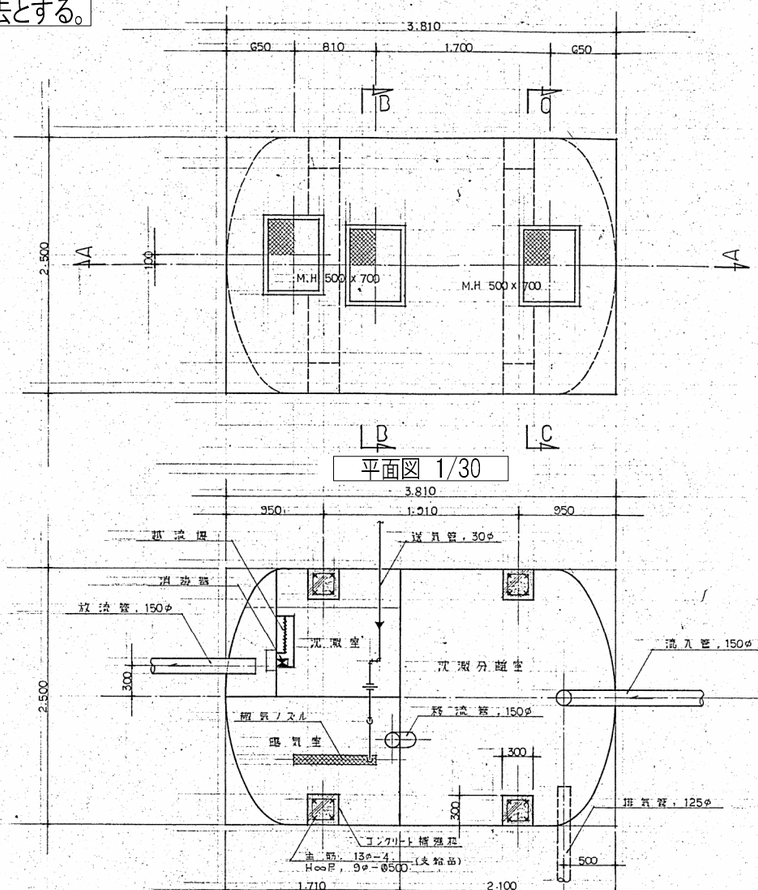

平面図 1/30

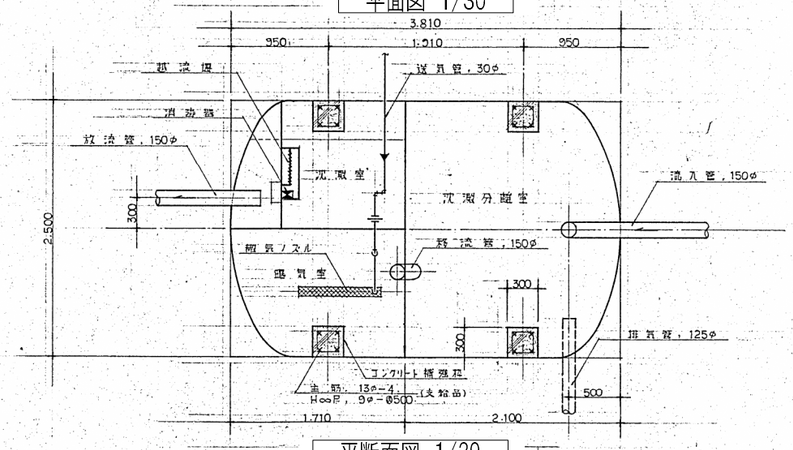

平断面図 1/30

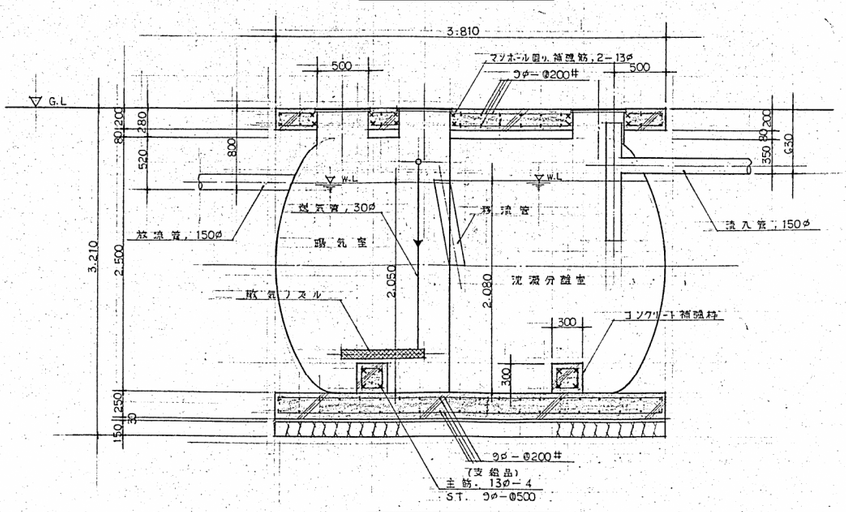

断面A-A 1/30

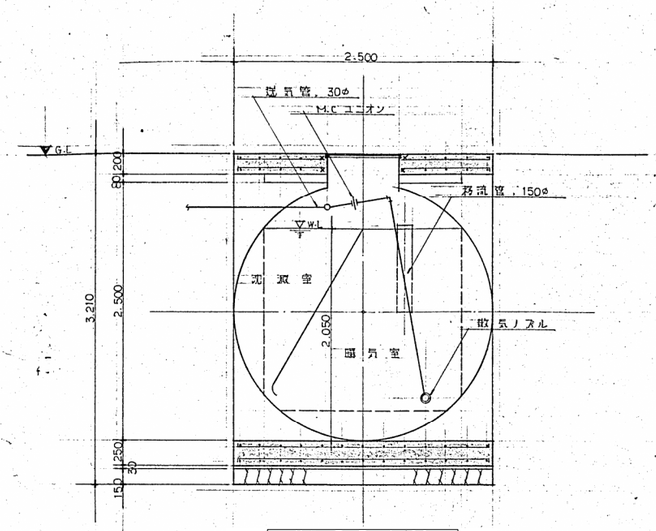

断面B-B 1/30

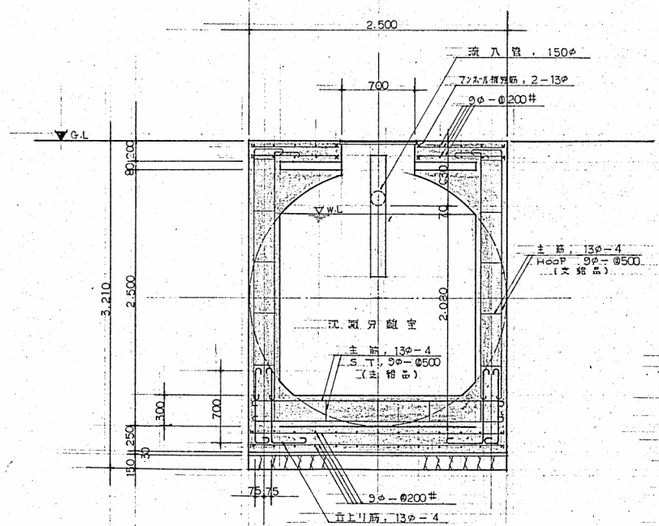

断面C-C 1/30

フジクリーン APS 125人槽　分離曝気型

分離曝気方式		第1の2の(二)
総容量	容積	14.01 m³
沈澱分離室	容積	7.8 m³
曝気室	容積	4.9 m³
	方式	散気式
沈澱室	容積	1.783 m³
	方式	重力式
消毒室	容積	0.127 m³
	方式	固形消毒剤溶液滴解法
送風機	口径	3/4"
	吐出量	250 ℓ/min
	動力	0.4 kW
	方式	ロータリーブロワー
材質	本体	FRP 鉄筋コンクリート補強
	パイプ類	硬質塩ビ
	マンホール	ダクタイル鋳鉄

DRAWING	機械設備　浄化槽詳細図(1)	SCALE	A1 1:30 (A3 1:60)
PROJECT	平川市立金田小学校旧校舎解体工事	DATE	2025.01
	アール・エー・ビー開発株式会社 一級建築士 大臣登録 第253491号 山内 剛男		DRAWING No. M-28

※図示の機械設備を一式撤去とする。

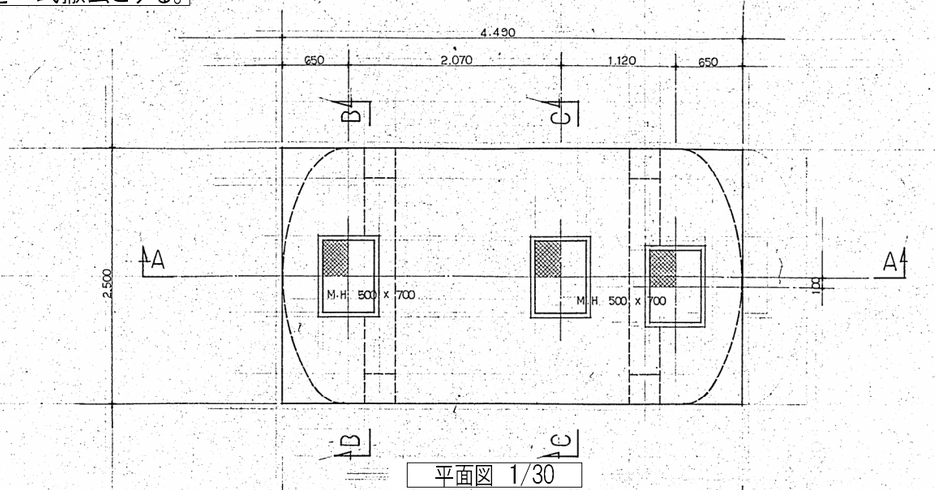

平面図 1/30

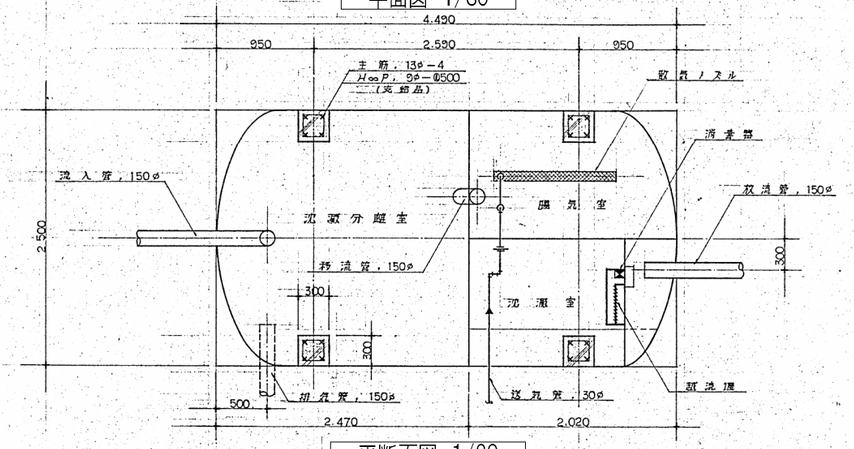

平断面図 1/30

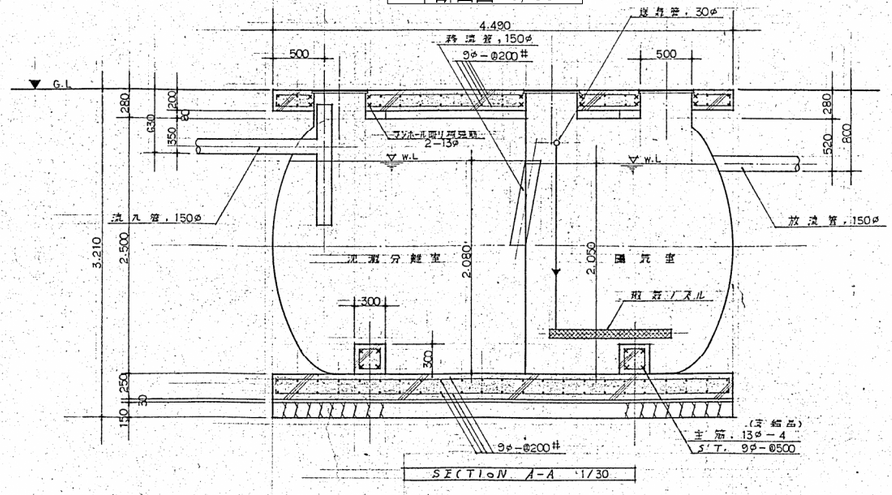

断面A-A 1/30

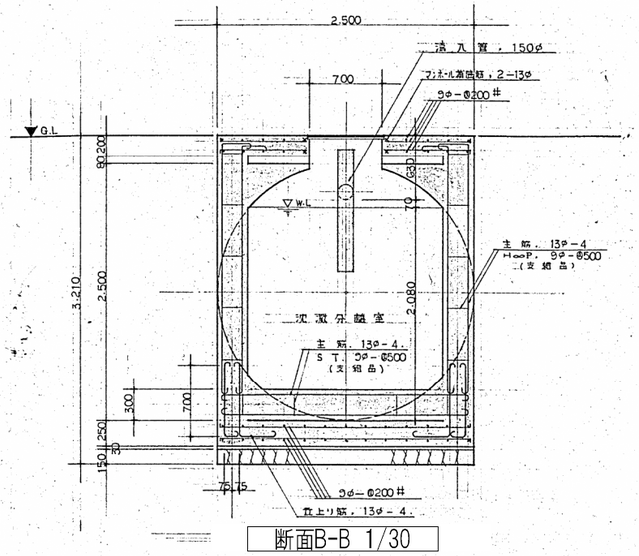

断面B-B 1/30

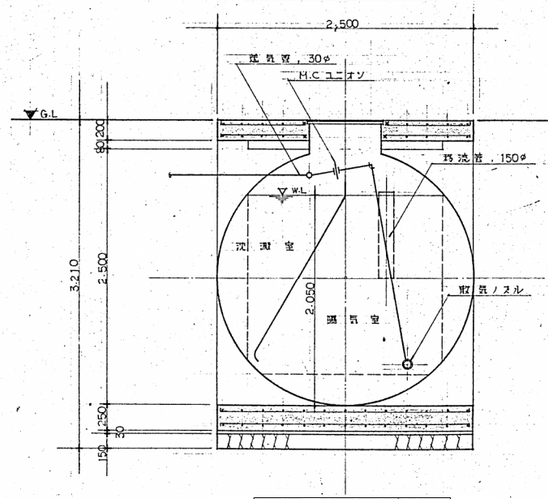

断面C-C 1/30

フジクリーン APS 150人槽 分離曝気型

分離曝気方式 第1の2の(二)		
総容量	容積	16.86 m³
沈澱分離室	容積	9.3 m³
嫌気室	容積	5.9 m³
	方式	散気式
沈澱室	容積	1.408 m³
	方式	重力式
消毒室	容積	0.152 m³
	方式	固形消毒剤接触溶解注入法
送風機	口径	3/4"
	吐出量	350 l/min
	動力	0.4 kW
	方式	ロータリーブロワー
材質	本体	F.R.P 繊維コンクリート補強
	ガイド類	硬質塩ビ
	マンホール	アクリル樹脂

DRAWING	機械設備 浄化槽詳細図(2)	A1 1:30 (A3 1:60)
PROJECT	平川市立金田小学校旧校舎解体工事	DATE 2025.01
アール・エー・ビー開発株式会社 一級建築士 大臣登録 第253491号 山内 剛男		DRAWING No. M-29